

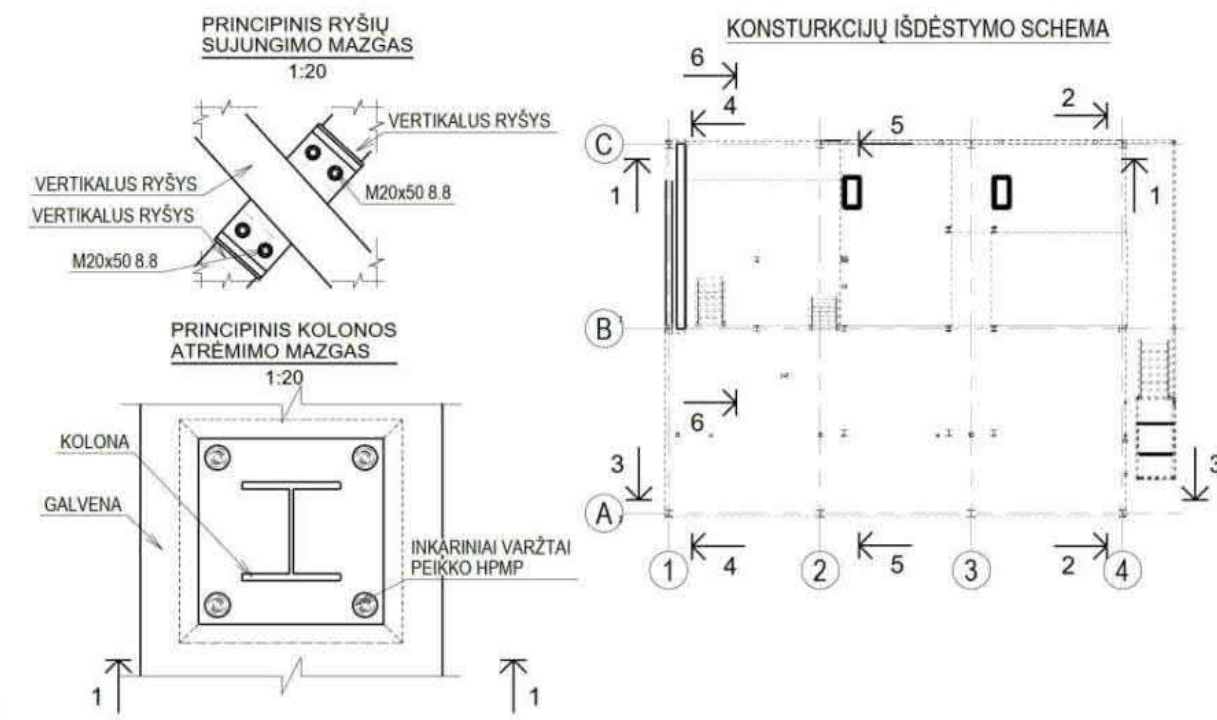
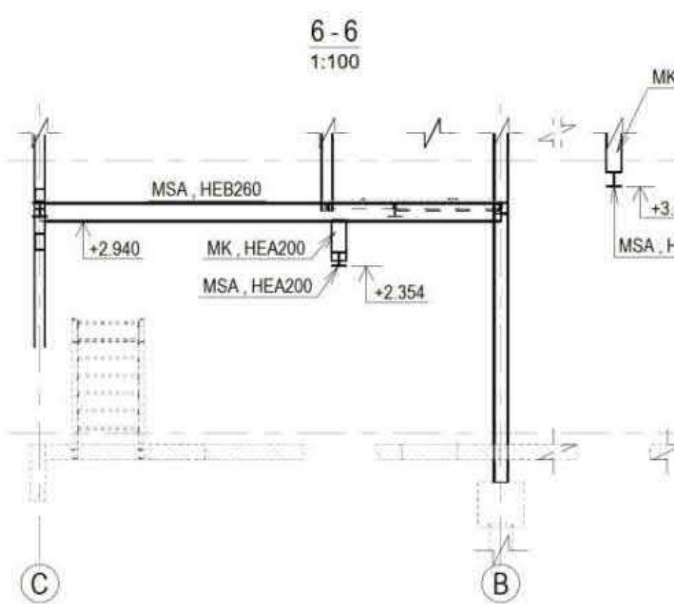
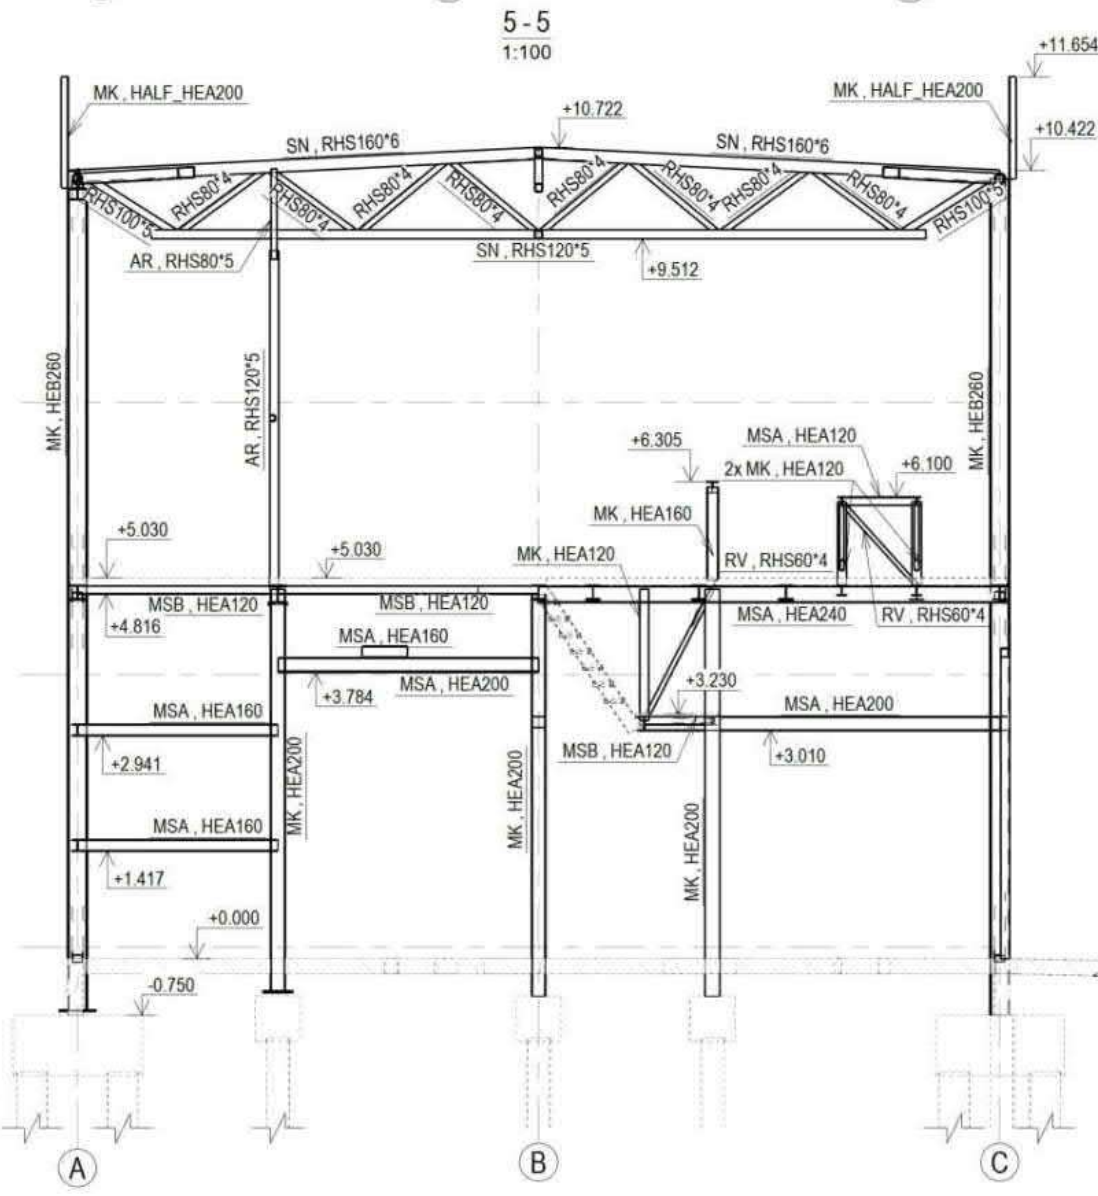
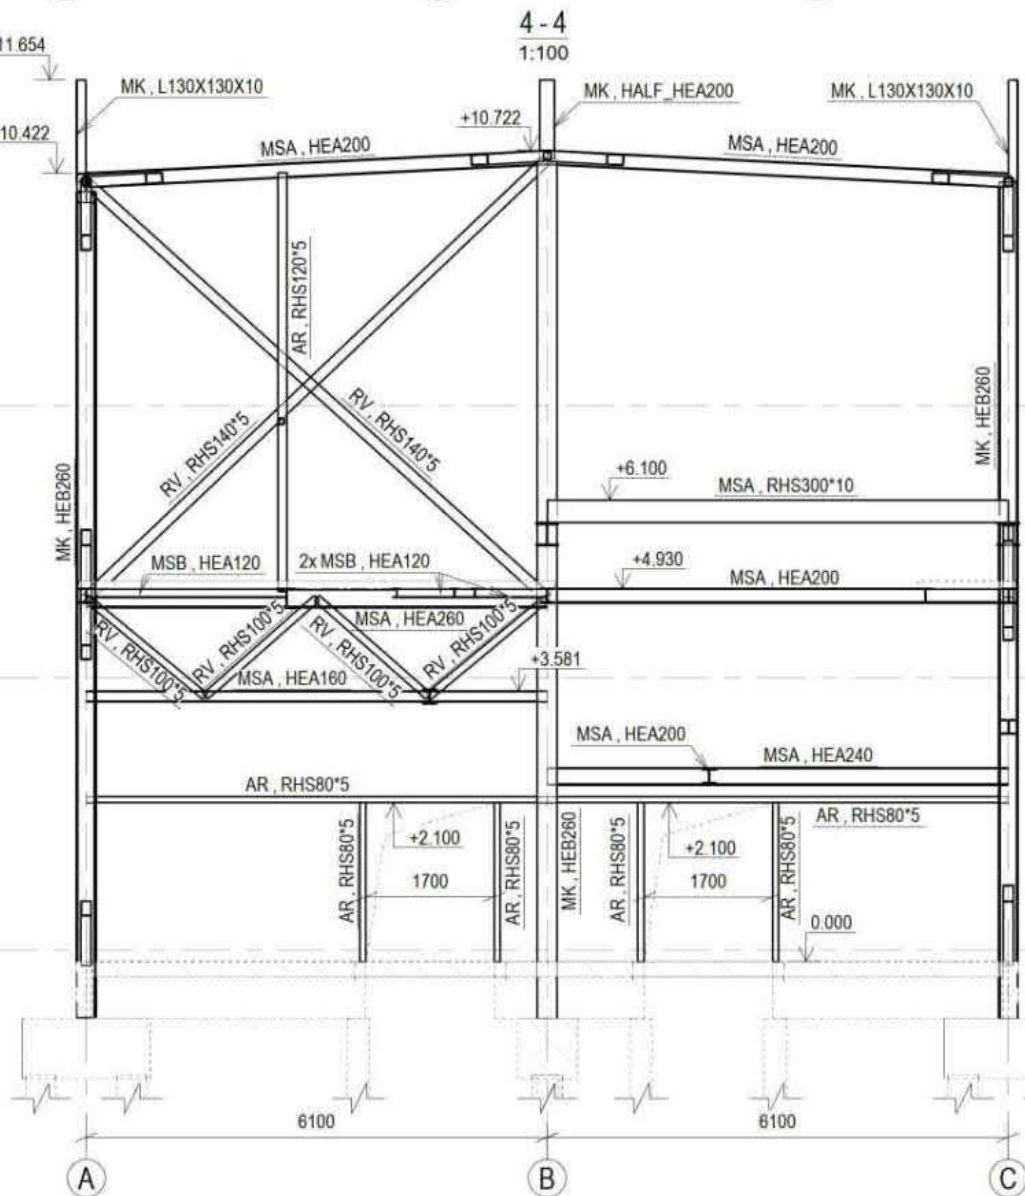
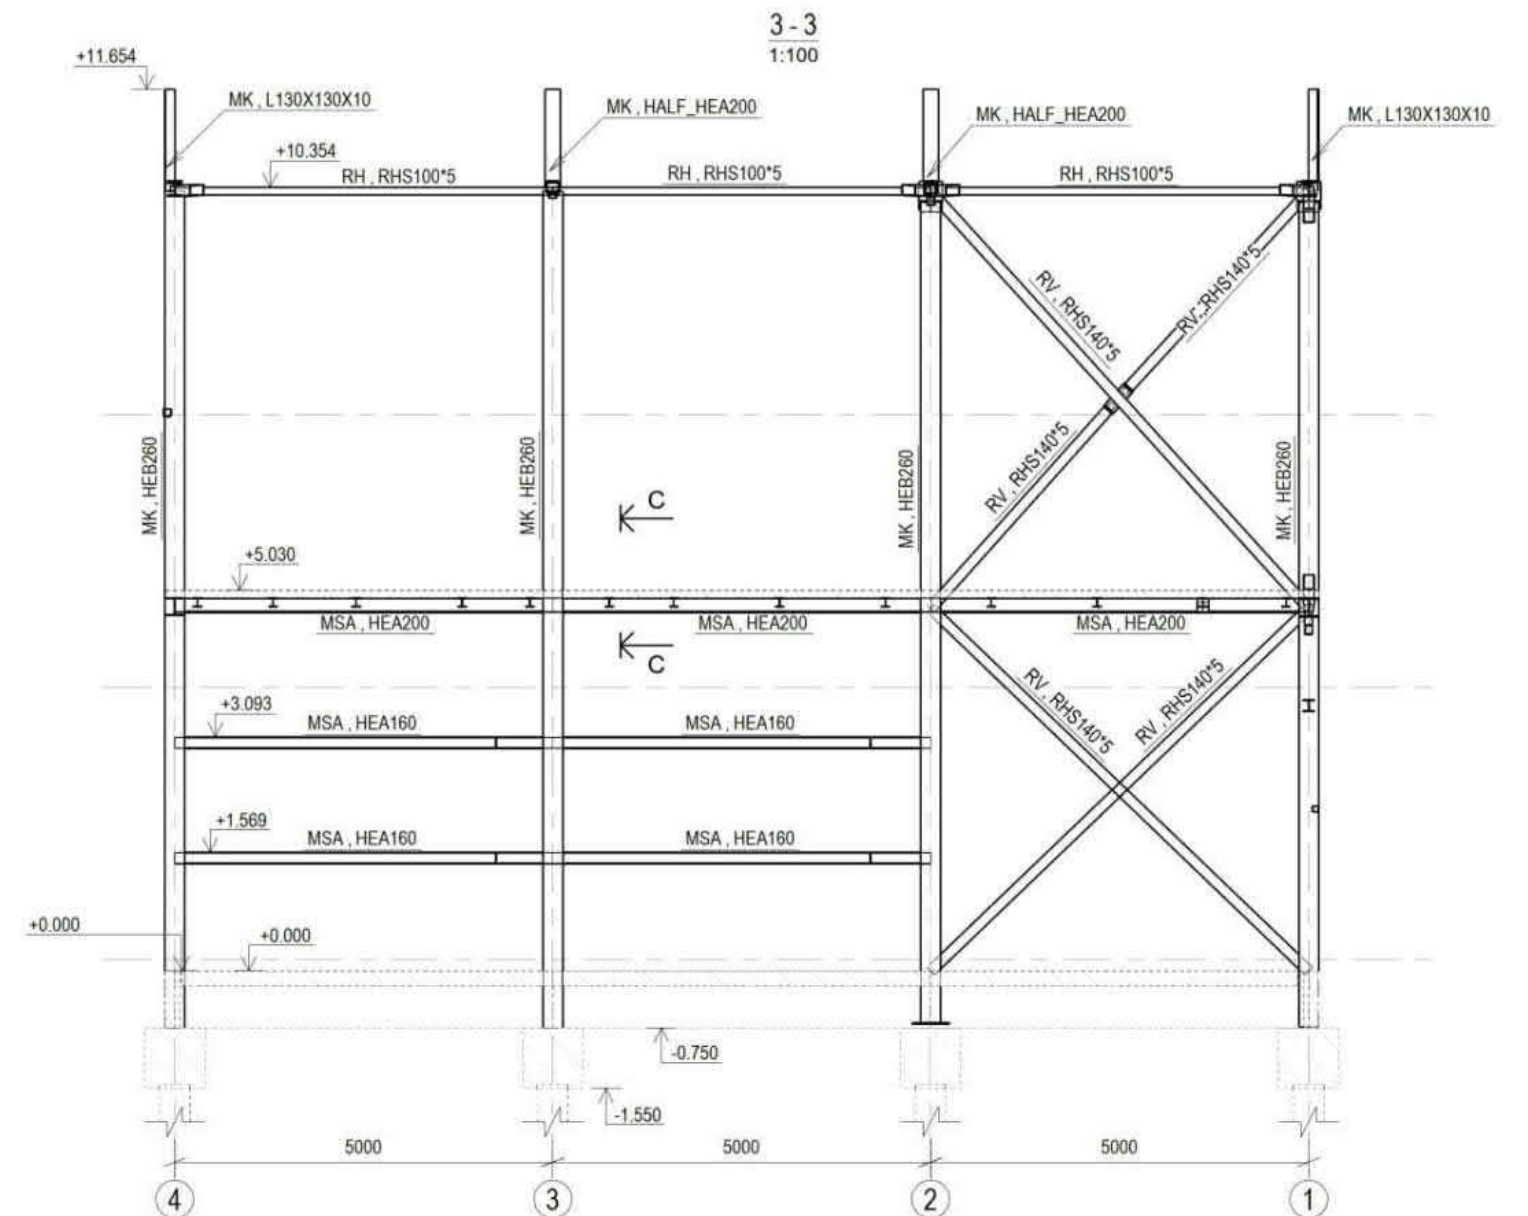



SUTARTINIS ŽYMĖJIMAS	
POZ	PAVADINIMAS
PGA	GALVENA
AR	RĖMAS
MK	KOLONA
MSA	SIJA
MSB	SIJA
RH	HORIZONTALUS RYŠYS
RV	VERTIKALUS RYŠYS
SN	SANTVARA

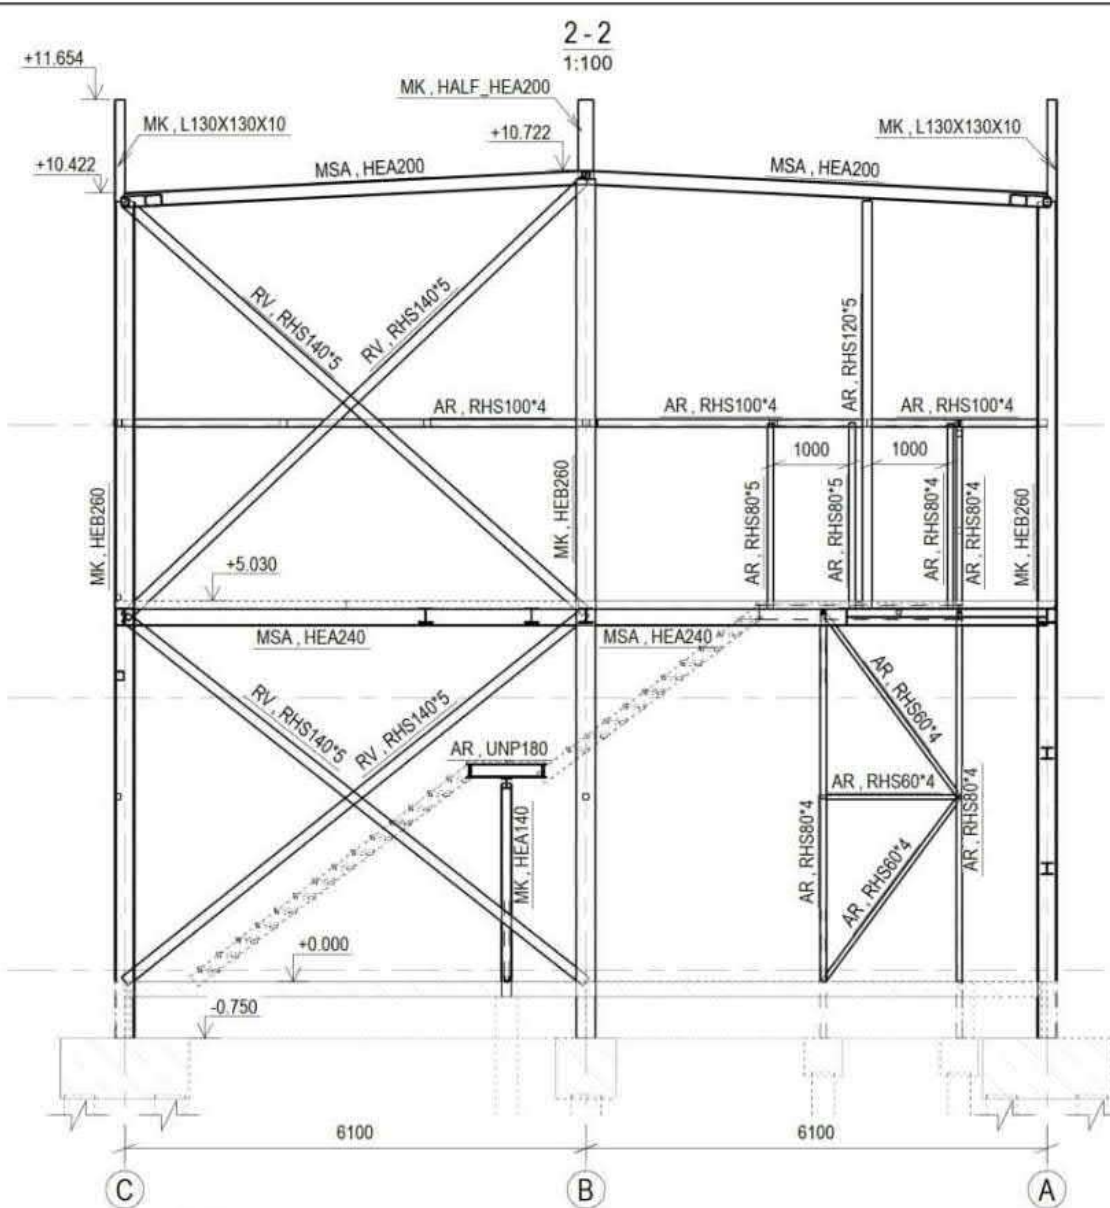


PRINCIPINIS COKLINĖS PLOKŠTĖS ARMAVIMAS

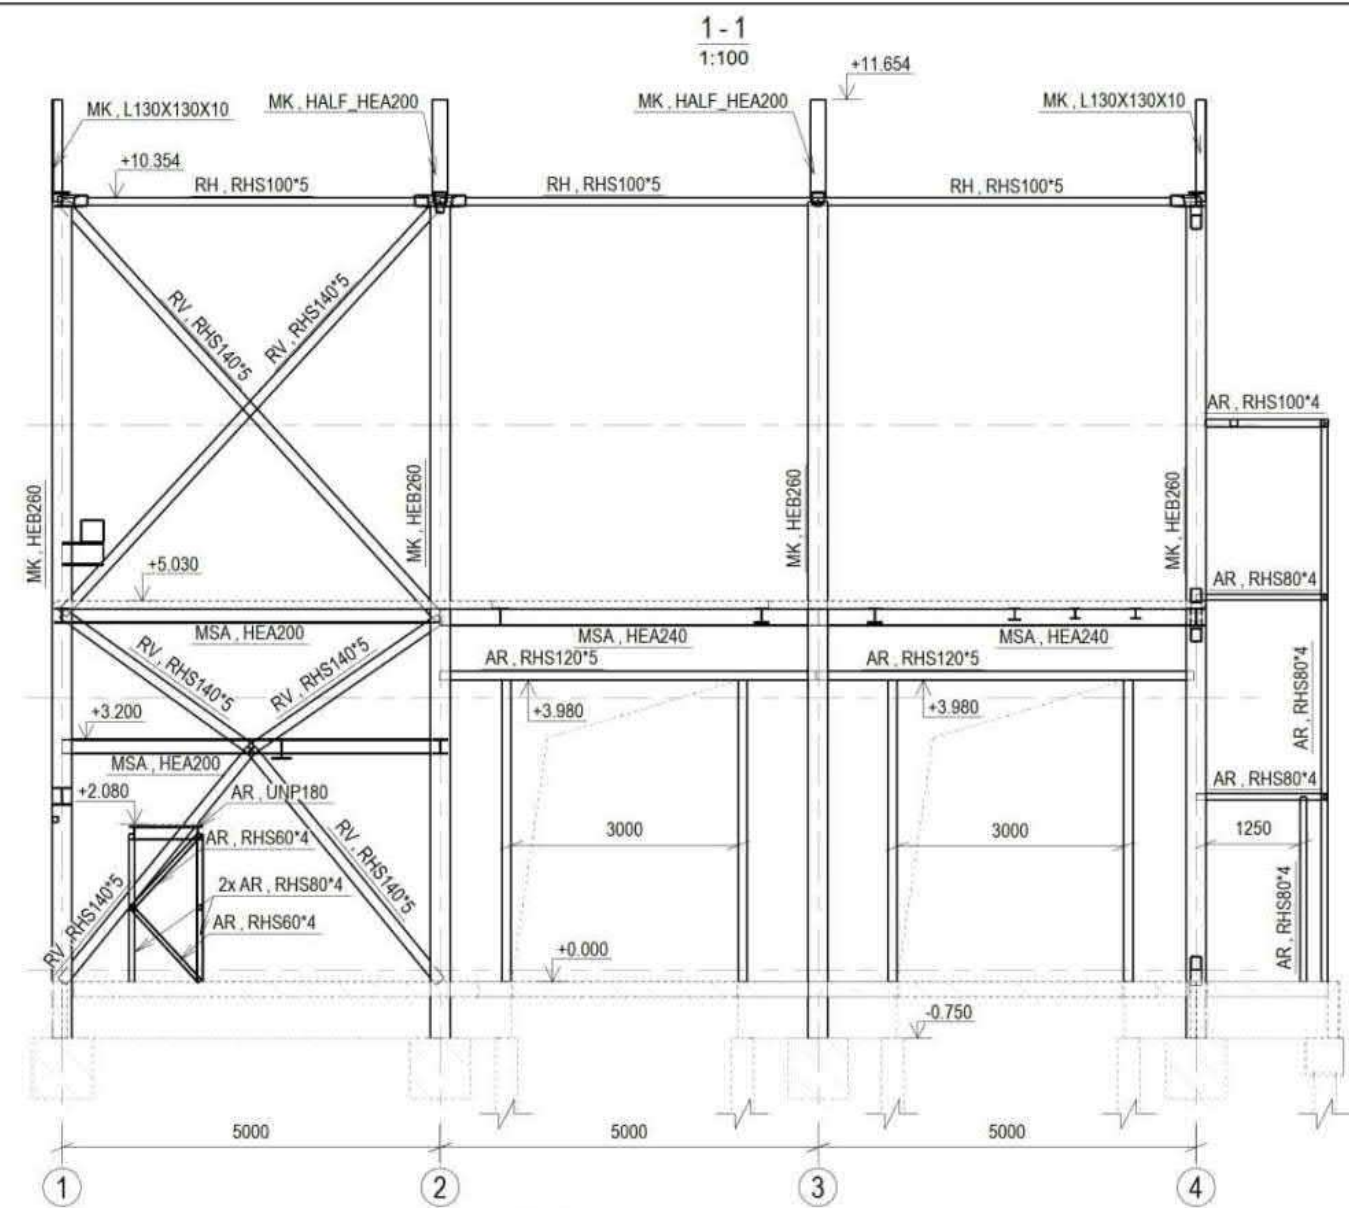


PERDANGOS PL. ATREMTOS ANT METALINIŲ SIJŲ PRINCIPINIS ARMAVIMAS

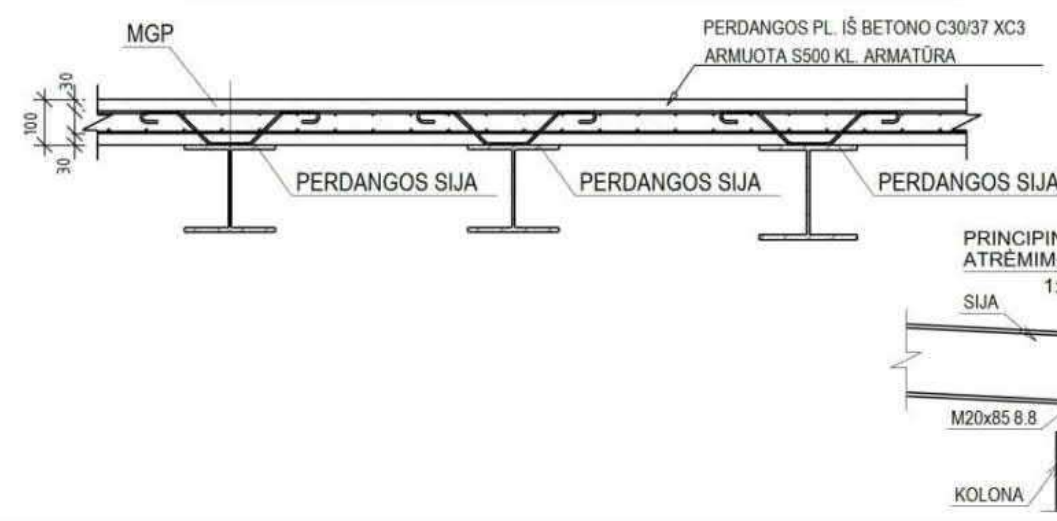

PRINCIPINIS SANTVAROS ATRĖSIMO MAZGAS

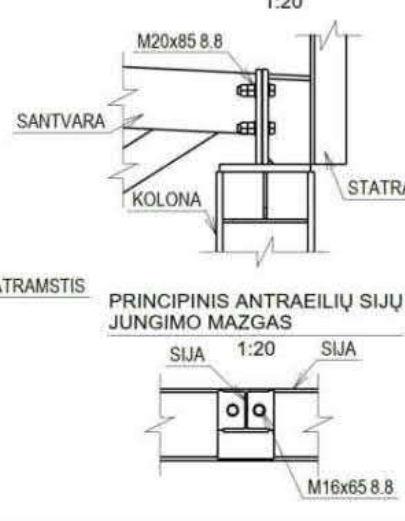

1-1

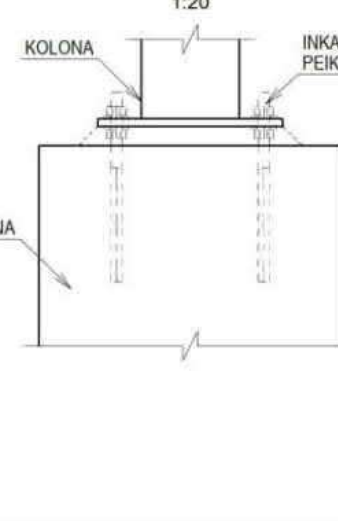

- PASTABOS:
- ±0.000=+101.25.
  - ATSPARUMO UGNIUI REIKALAVIMAI R45.
  - METALINIŲ KONSTRUKCIJŲ PLIENAS S355.
  - KONSTRUKCIJŲ APLINKOS KOROZIŠKUMO KATEGORIJA C3.
  - STATYBOS DARBŲ TURI BŪTI VYKDOMI PAGAL DP BRĖŽINIUS.

0	2021-08-09	STATINIO PROJEKTO EKSPERTIZEI IR STATYBĄ LEIDŽIANČIAM DOKUMENTUI
LAIDA	DATA	LAIDOS STATUSAS: KEITIMO PRIEŽASTIS (JEI TAIKOMA)
KVAL. PATV. DOK. NR.		STATINIO PROJEKTO PAVADINIMAS
		ŠILUMOS ENERGIJOS GAMYBOS ABSORBCINIAMS ŠILUMOS SIURBLIAIS STATINIŲ ELEKTRINĖS G. 2, VILNIAUS M. SAV. STATYBOS PROJEKTAS
		STATINIO NUMERIS IR PAVADINIMAS
		01 ABSORBCINIŲ ŠILUMOS SIURBLIŲ PASTATAS
		DOKUMENTO PAVADINIMAS
		PJŪVIAI
		DOKUMENTO ŽYMUO
		20184-01-TP-SK.B-07
LT	STATYTOJAS UŽSAKOVAS	AB VILNIAUS ŠILUMOS TINKLAI
		LAPAS LAPŲ
		1 1