


# GREŽINYS IR STATINIS ZONDAS NR. 1

Altitudė: ~101,5 m; Koordinatės (LKS-94): X = 6059432, Y = 579661

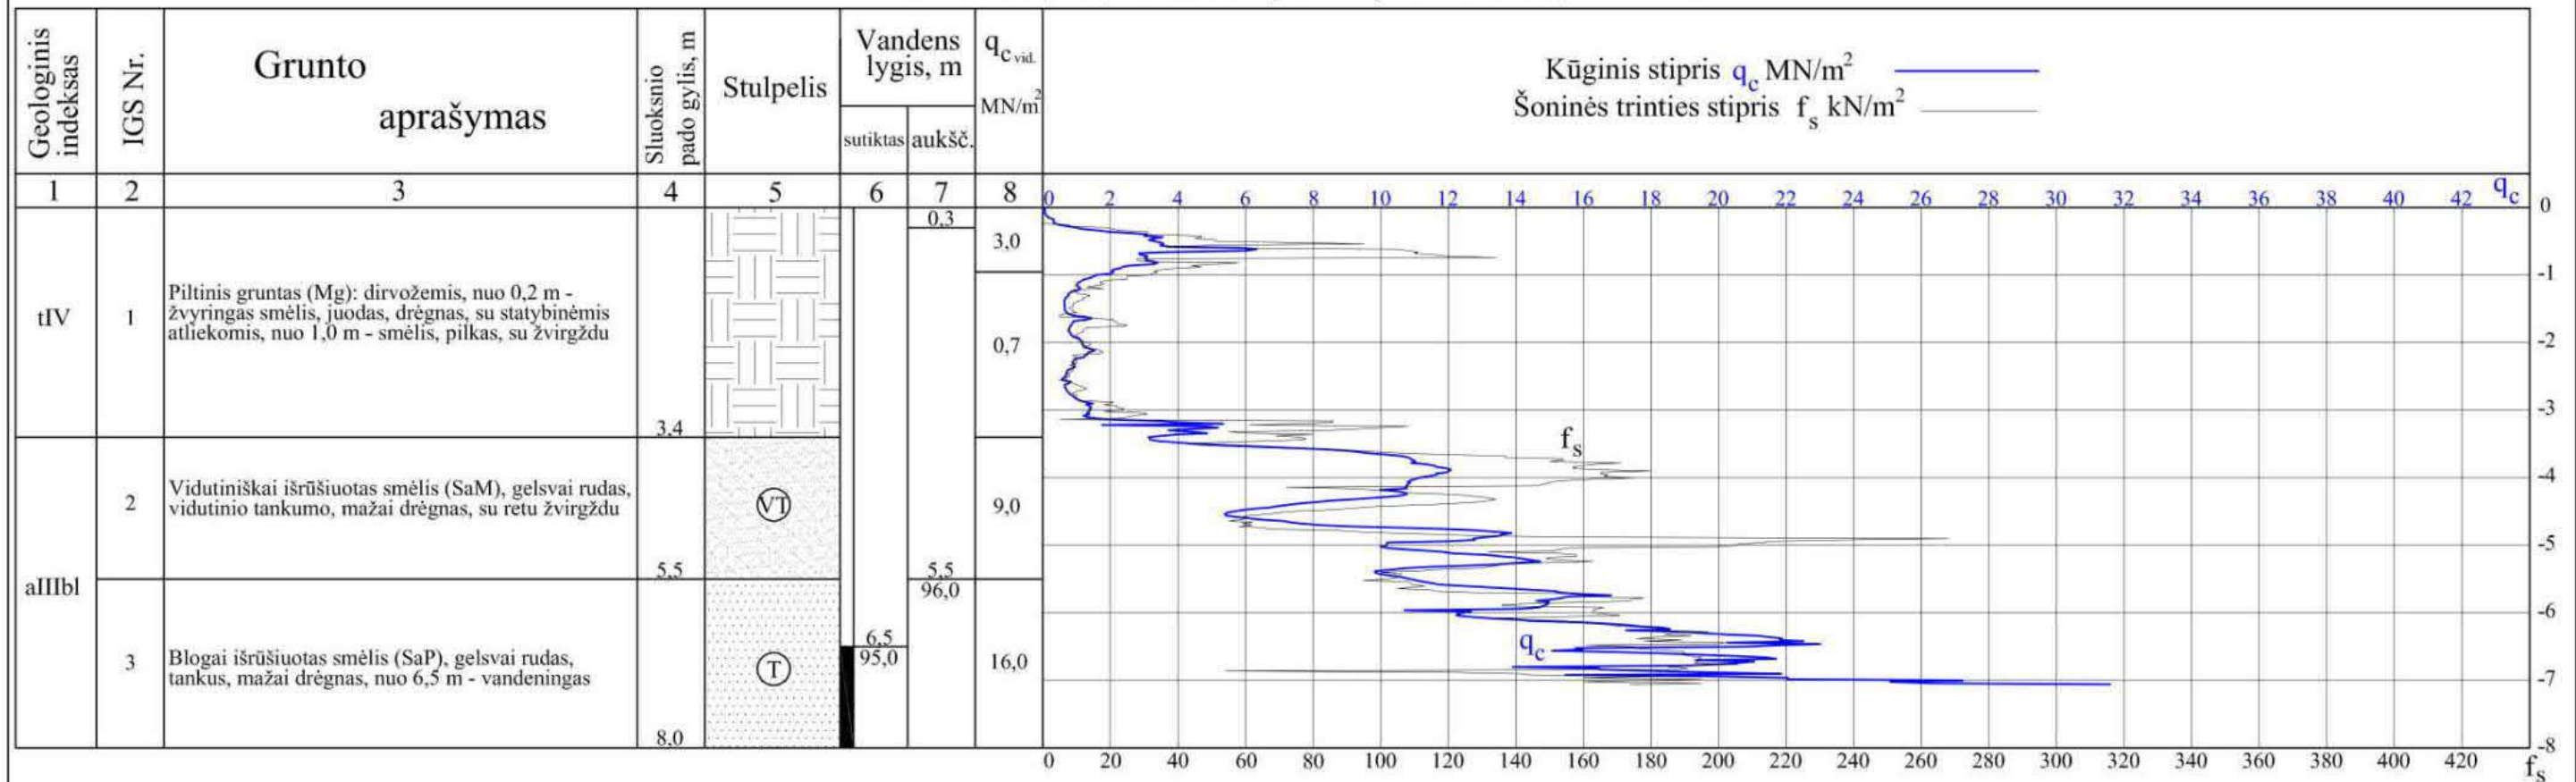

Inžinerinių geologinių ir hidrogeologinių tyrimų bendrovė  
Lvovo g. 9, Vilnius  
Tel. 2734497  
LGT leidimas Nr. 112

PAREIGOS	VARDAS PAVARDĖ	DATA	GREŽINIŲ STULPELIAI IR STATINIO ZONDAVIMO GRAFIKAI
Inž. geologas		2021-02	
UŽSAKOVAS	UAB „Sweco Lietuva“		
OBJEKTAS	Kitos paskirties (absorbcinių šilumos siurblių) pastatas ir kitos paskirties inžinerinis statinys Elektrinės g. 2, Vilniuje		
MASTELIS	1:100	PRIEDAS	6.1