


GREŽINYS IR STATINIS ZONDAS NR. 2

Altitudė: ~101,5 m; Koordinatės (LKS-94): X = 6059424, Y = 579648

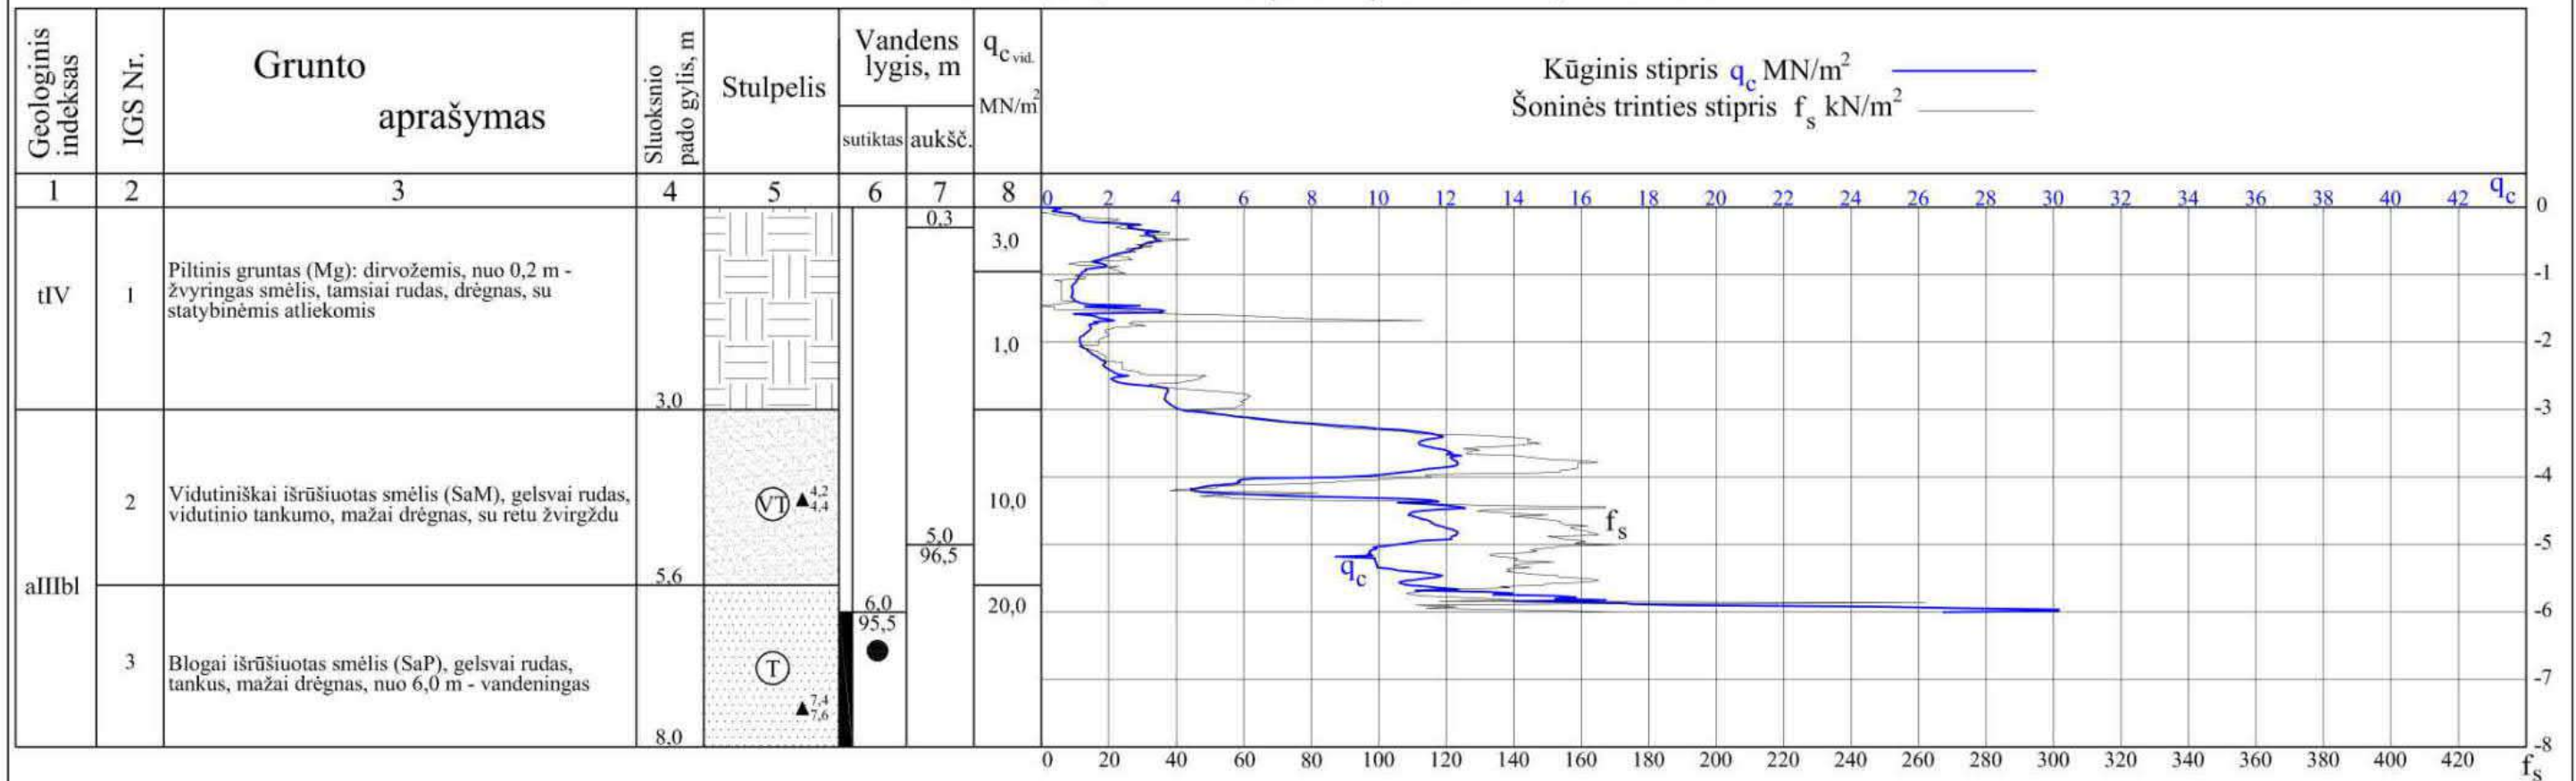

▲^{2,6}_{2,8} Grunto bandinio paėmimo vieta ir gylio intervalas

● Požeminio vandens mėginio paėmimo vieta



Inžinerinių geologinių ir hidrogeologinių tyrimų bendrovė
Lvovo g. 9, Vilnius
Tel. 2734497
LGT leidimas Nr. 112

PAREIGOS	VARDAS PAVARDĖ	DATA	GREŽINIŲ STULPĖLIAI IR STATINIO ZONDAVIMO GRAFIKAI
Inž. geologas		2021-02	
UŽSAKOVAS	UAB „Sweco Lietuva“		
OBJEKTAS	Kitos paskirties (absorbcinių šilumos siurblių) pastatas ir kitos paskirties inžinerinis statinys Elektrinės g. 2, Vilniuje		
MASTELIS	1:100	PRIEDAS	6.2