


GREŽINYS IR STATINIS ZONDAS NR. 3

Altitudė: ~101,7 m; Koordinatės (LKS-94): X = 6059438, Y = 579621

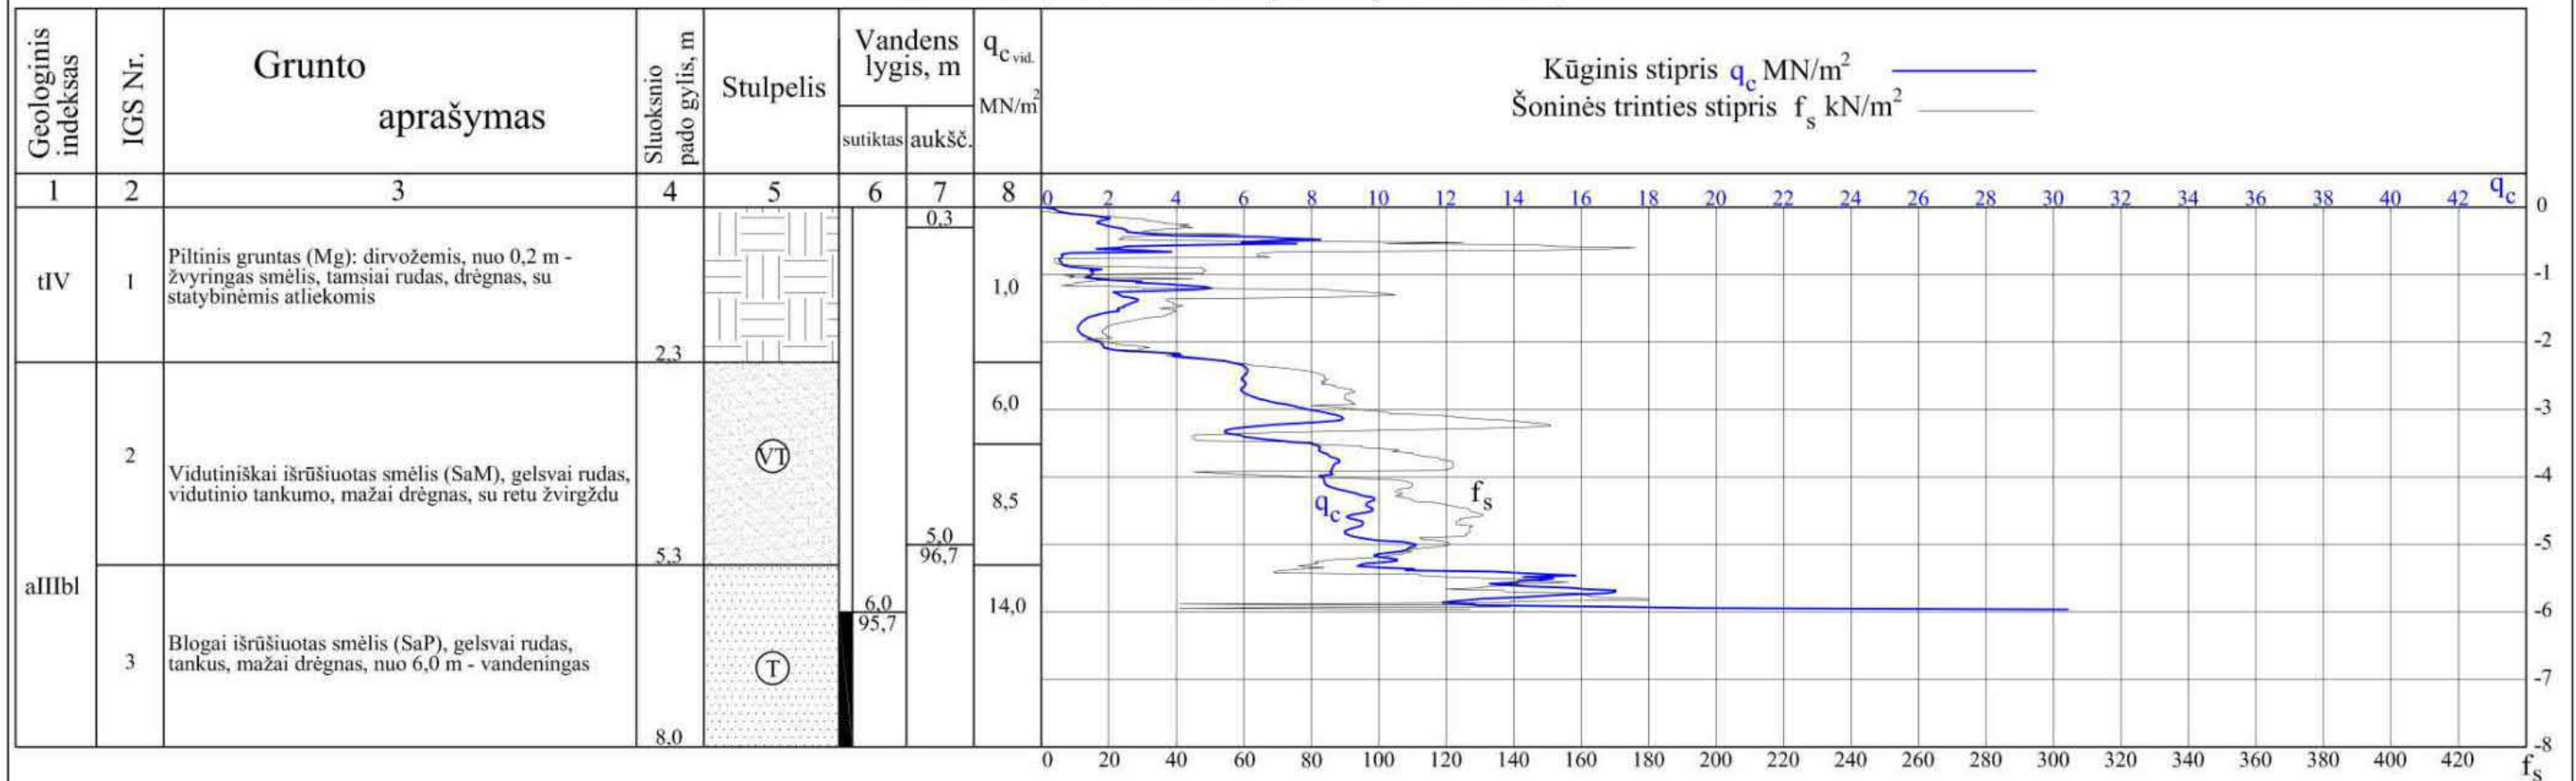

Inžinerinių geologinių ir hidrogeologinių tyrimų bendrovė
Lvovo g. 9, Vilnius
Tel. 2734497
LGT leidimas Nr. 112

PAREIGOS	VARDAS PAVARDĖ	DATA	GREŽINIŲ STULPELIAI IR STATINIO ZONDAVIMO GRAFIKAI
Inž. geologas		2021-02	
UŽSAKOVAS	UAB „Sweco Lietuva“		
OBJEKTAS	Kitos paskirties (absorbcinių šilumos siurblių) pastatas ir kitos paskirties inžinerinis statinys Elektrinės g. 2, Vilniuje		
MASTELIS	1:100	PRIEDAS	6.3