


INŽINERINIS GEOLOGINIS PJŪVIS I - I

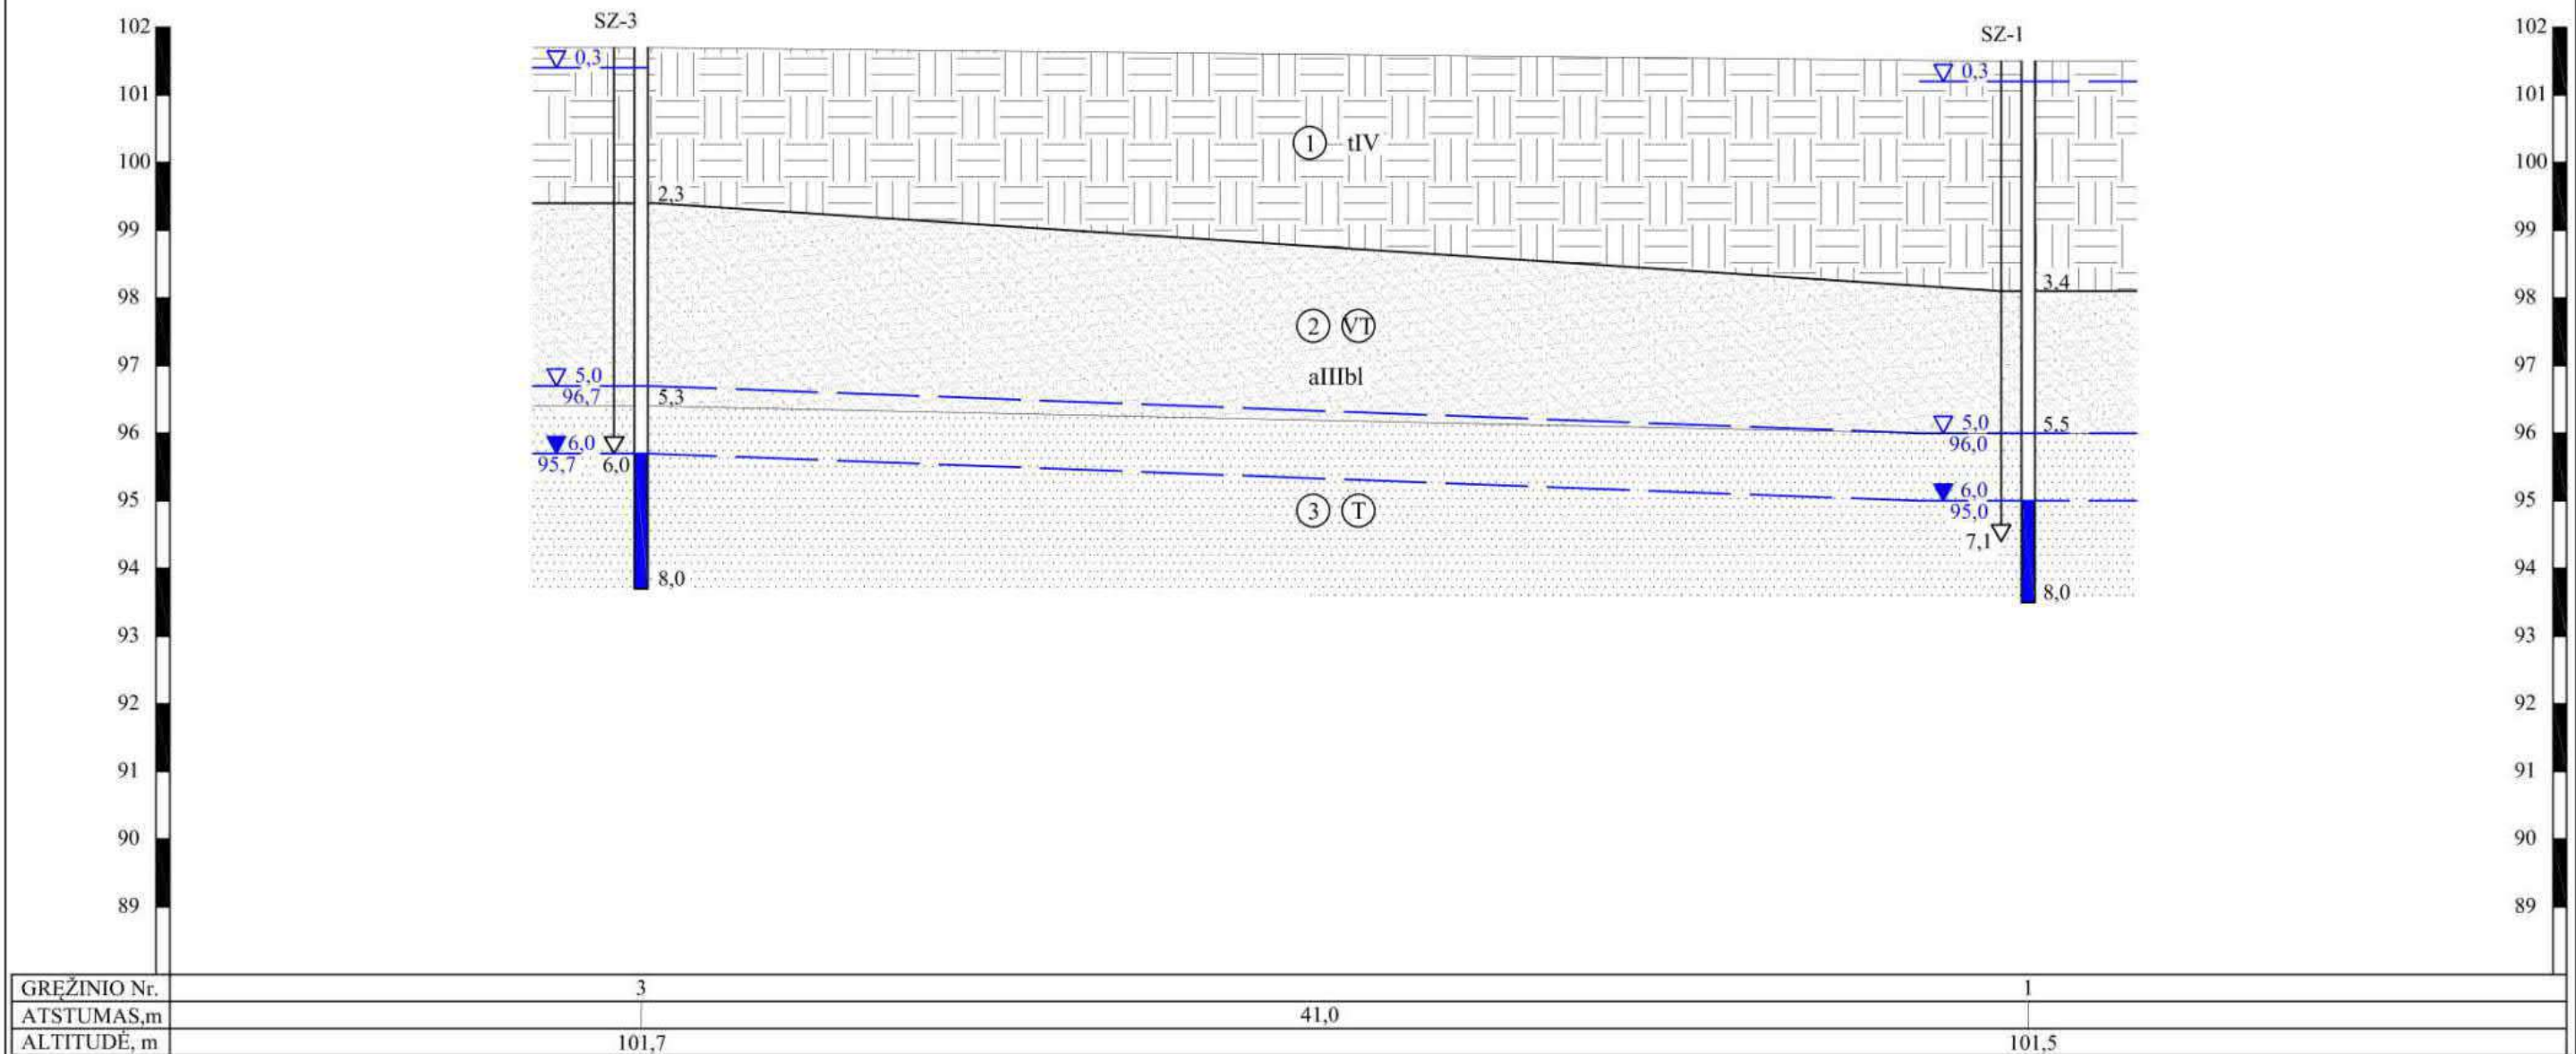

Inžinerinių geologinių ir
hidrogeologinių tyrimų
bendrovė

Lvovo g. 9, Vilnius
Tel. 2734497
LGT leidimas Nr. 112

PAREIGOS	VARDAS PAVARDĖ	DATA	INŽINERINIS GEOLOGINIS PJŪVIS 1 - I
Inž. geologas		2021-02	
UŽSAKOVAS	UAB „Sweco Lietuva“		
OBJEKTAS	Kitos paskirties (absorbcinių šilumos siurblių) pastatas ir kitos paskirties inžinerinis statinys Elektrinės g. 2, Vilniuje		
MASTELIS	1:200	PRIEDAS	7.1