


# INŽINERINIS GEOLOGINIS PJŪVIS II - II

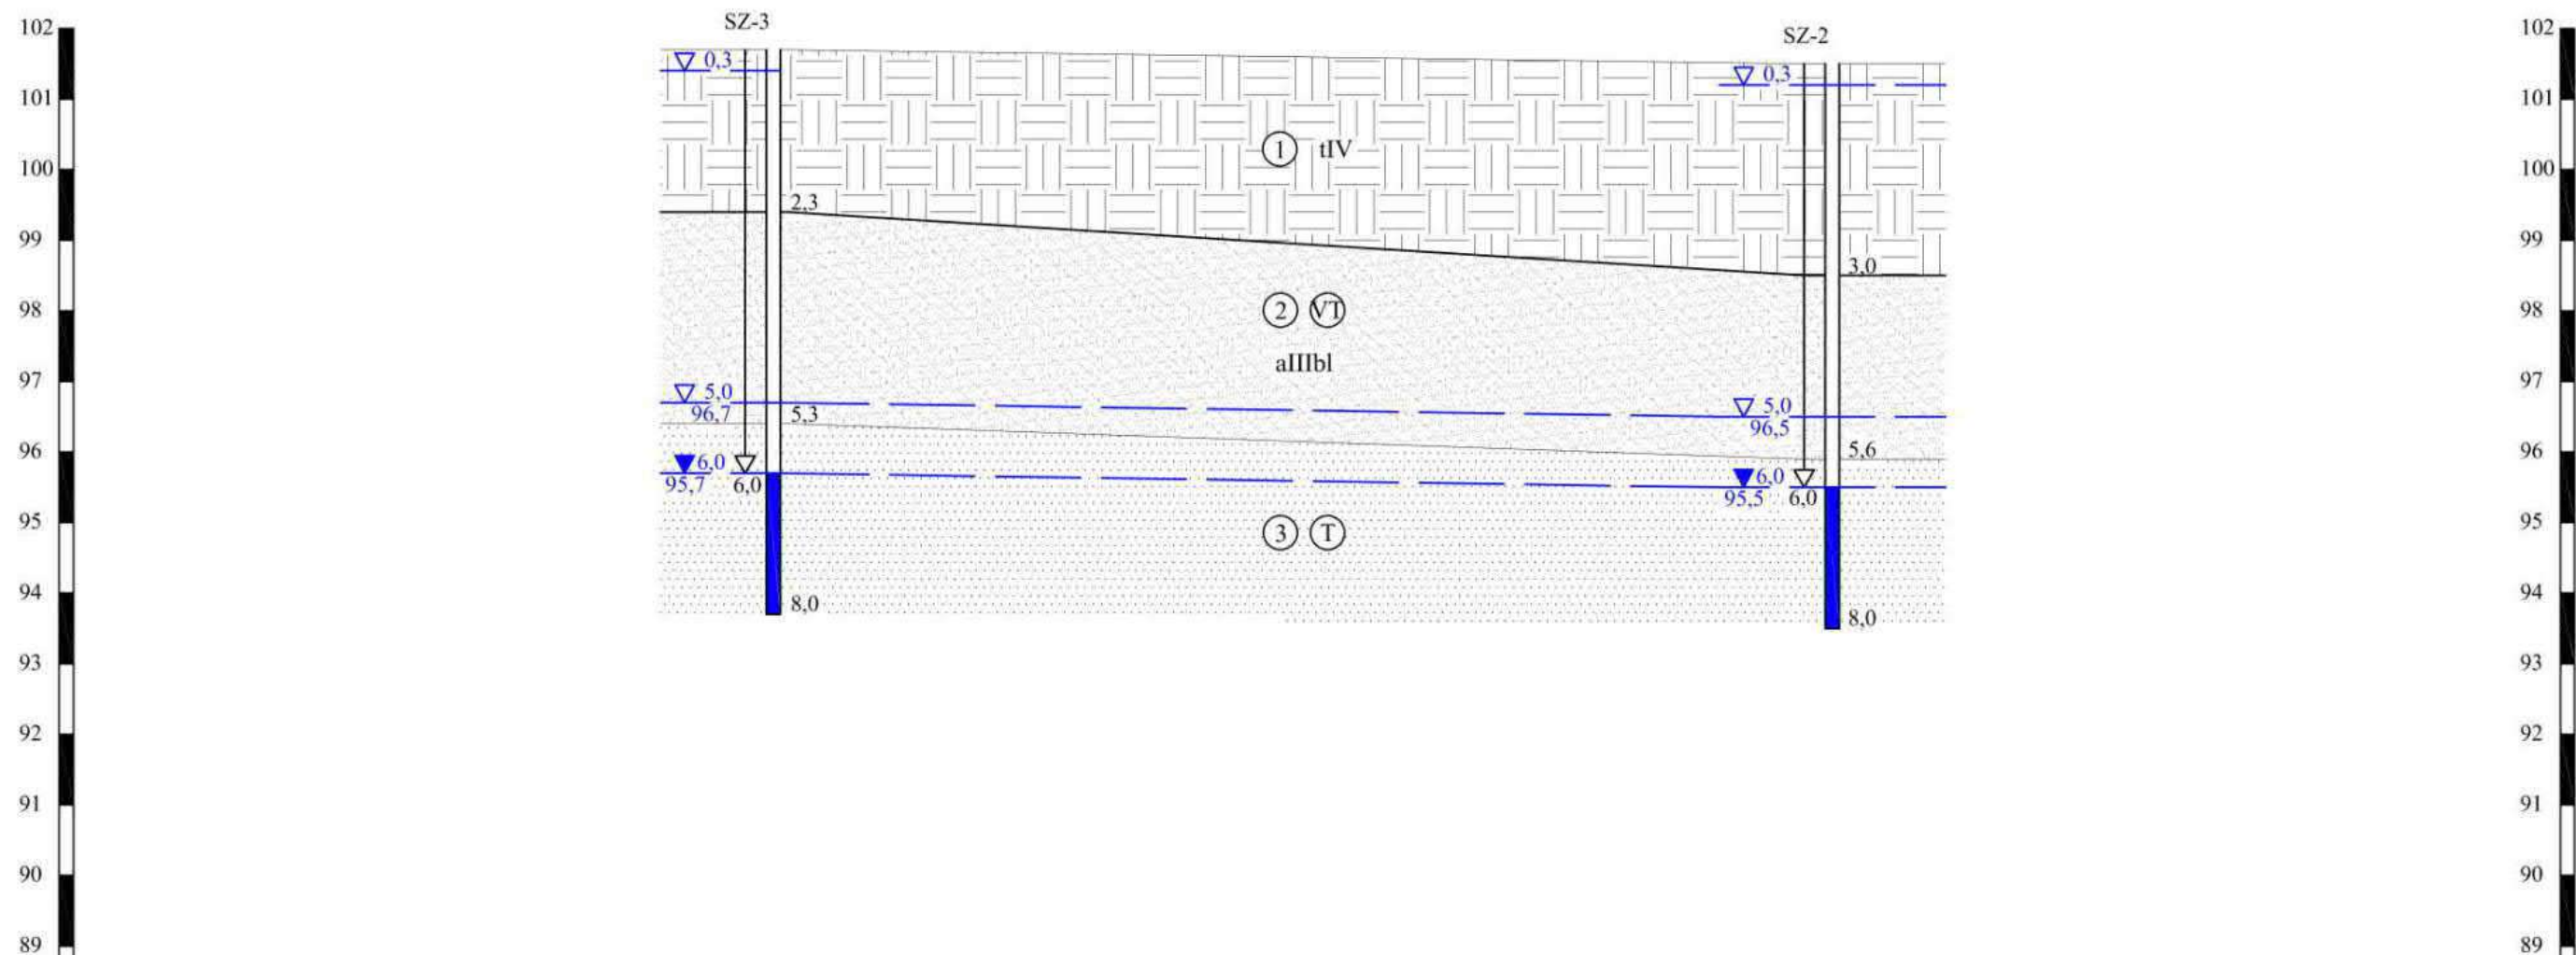

GRĘŽINIO Nr.	3	2
ATSTUMAS, m	30,0	
ALTITUDĖ, m	101,7	101,5



Inžinerinių geologinių ir  
hidrogeologinių tyrimų  
bendrovė  
  
Lvovo g. 9, Vilnius  
Tel. 2734497  
LGT leidimas Nr. 112

PAREIGOS	VARDAS PAVARDĖ	DATA	INŽINERINIS GEOLOGINIS PJŪVIS II - II	
Inž. geologas		2021-02		
UŽSAKOVAS	UAB „Sweco Lietuva“			
OBJEKTAS	Kitos paskirties (absorbcinių šilumos siurblių) pastatas ir kitos paskirties inžinerinis statinys Elektrinės g. 2, Vilniuje			
MASTELIS	1:200	PRIEDAS	7.2	