


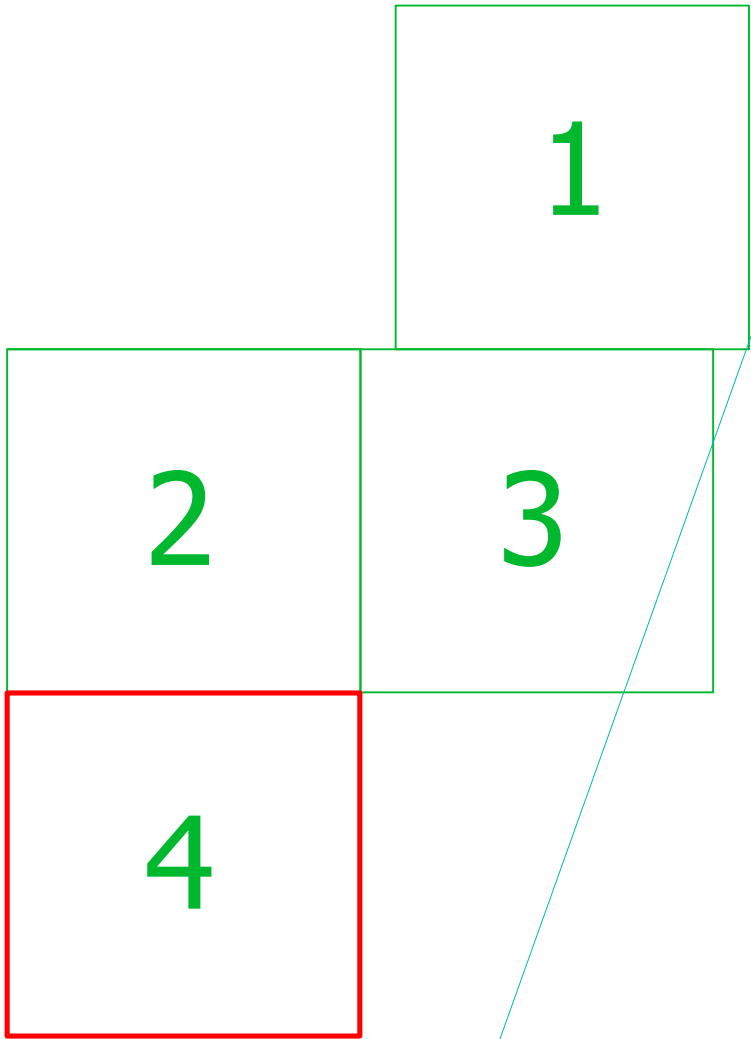



SUTARTINAI ŽYMŲ PAAIŠKINIMAS		
Žymuo	Pavadinimas	
	Projektuojami geriamojo vandentiekio tinklai (ūkio-buities vandentiekis)	
	Esamas požeminis gaisrinis hidrantas (šulinyje)	
	Projektuojami antžeminiai hidrantai	
	Esami vandentiekio tinklai	
	Projektuojami gaisrinio vandentiekio tinklai (prijungiami prie pramoninio vandentiekio)	
	Projektuojama geriamojo vandentiekio įvado vieta, jo skersmuo	
	Projektuojama gaisrinio vandentiekio įvado vieta, jo skersmuo	
	Esama rekonstruojama vandens apskaitos mazgo kamera	
	Naikinamas (demonuojamas) tinklas	
	Projektuojamo vandentiekio tinklo apsaugos zonos riba	
	Sklypo riba	
VAM-2	Vandens apskaitos mazgas ant įvado iš Savanorių pr. pusės	

PE vamzdžių skersmenų atitikmuo	
D, mm	DN, mm
32	25
40	40
50	40
63	50
90	80
110	100
315	300

Pastabos:
1. Vandentiekio tinklų įrengimo darbus vykdyti betransšėjinius metodus, laisvo įtraukimo būdu įtraukiant į esamą vamzdyną E-2.
2. Vamzdynų padėtį, šulinių detalizaciją tikslinti vietoje, remiant DP projektą.
3. Vandentiekio tinklų atkarpų duomenys, projekcinės charakteringų taškų altitudės pateiktos 2 lape.

0	2022-12-08	SLD gavimui, rangovo parinkimui		
Laida	Data	Keitimų pavadinimas (priežastis)		
Atestato nr.			Projektas: Vandentiekio tinklų Elektrinės g. 2, Vilniuje, statybos ir rekonstravimo projektas	
			Statinyje: Vandentiekio tinklai	
		Brėžinys: Planas su projektuojamais ūkio-buities ir gaisrinio vandentiekio tinklais. M1:500		Laida 0
lt	Užsakovas:	Vilniaus šilumos tinklai, AB kodas 124135580	Nr.:	20-27/02-TP-VT-01
			Lapas	Lapų
			4	4

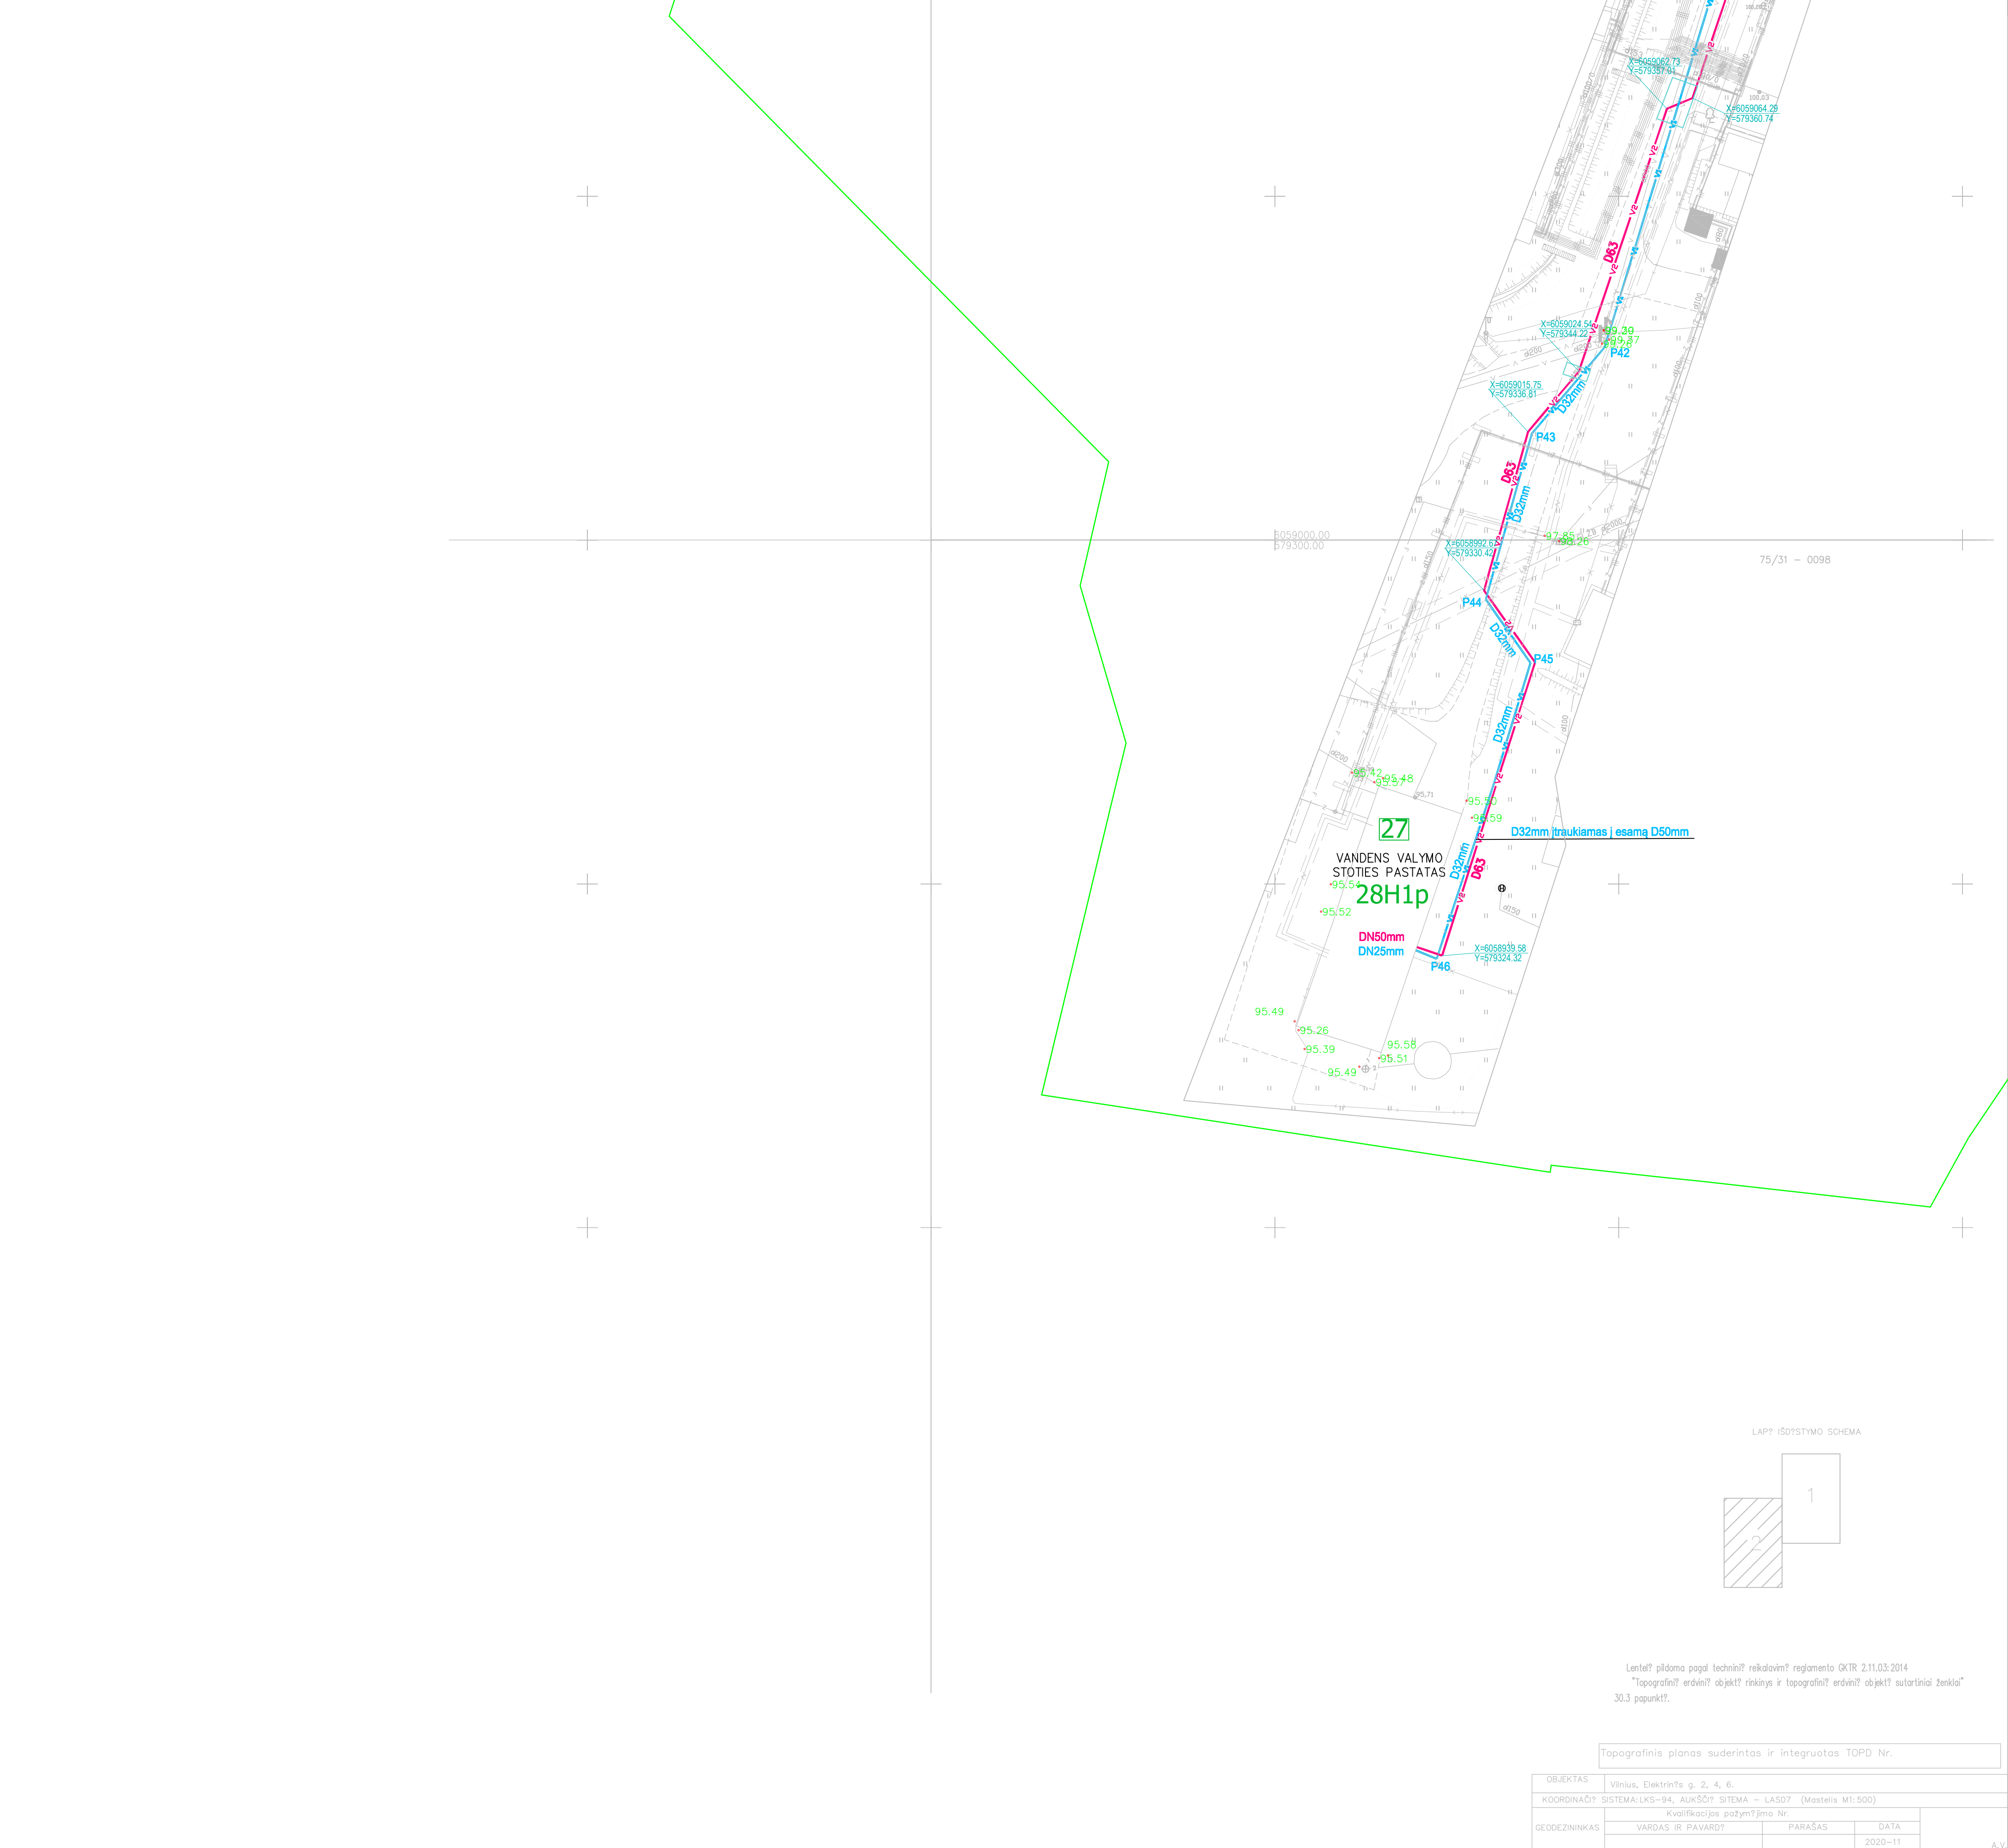

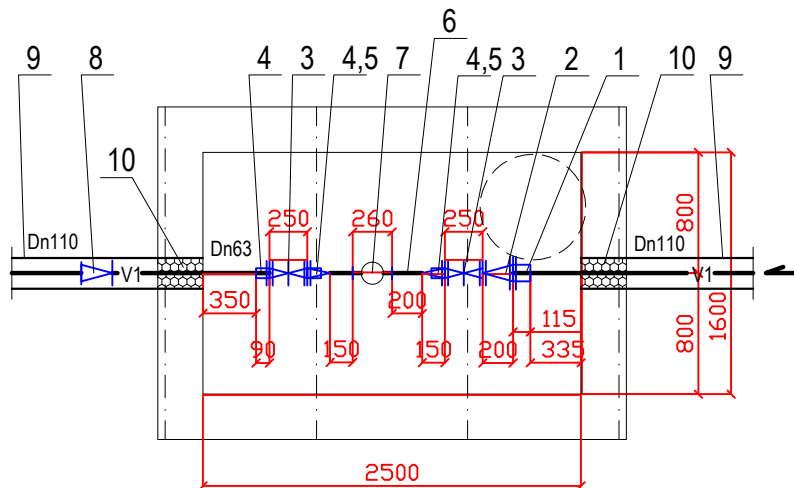

EKSPLIKACIJA


NR.	PAVADINIMAS
1	Kalaus ketaus flanšinis adapteris atsparus tempimui Dn100 PE vamzdžiui D110
2	Kalaus ketaus flanšinis perėjimas D100/50
3	Kalaus ketaus flanšinė sklendė Dn50 ilga
4	Kalaus ketaus flanšinis adapteris atsparus tempimui Dn50 PE vamzdžiui D63
5	PE perėjimas D63/32
6	PE vamzdis D32 (su reikalinga sriegine jungtimi skaitikliui)
7	Vandens skaitiklis D32
8	PE perėjimas D110/63
9	Esamas plieninis vamzdis Dn150
10	Sandarinimo mova pagaminta iš EPDM gumos

Pastabos:

1. Projektuojamas vandentiekio tinklas D63, D110 įtraukiamas į esamą plieninį vamzdį d150.

0	2022-12-08	SLD GAUTI
LAIDA	IŠLEIDIMO DATA	LAIDOS STATUSAS, KEITIMO PRIEŽASTIS (JEI TAIKOMA)
KVAL. PATV. DOK. NR.	Projektas: Vandentiekio tinklų Elektrinės g. 2, Vilniuje, statybos ir rekonstravimo projektas Statinys: 01-Geriamojo vandentiekio V1 tinklai	
	Dokumento pavadinimas:	Laida
	-V1- tinklo įvadinio apskaitos mazgo detalizacija, M1:50	0
lt	Statytojas ir (arba) užsakovas Vilniaus šilumos tinklai, AB kodas 124135580	Dokumento žymuo: 20-27/02-01-TP-VT-B-02 Lapas 1
		Lapų 1

ŠULINYS EV160
3850/2400

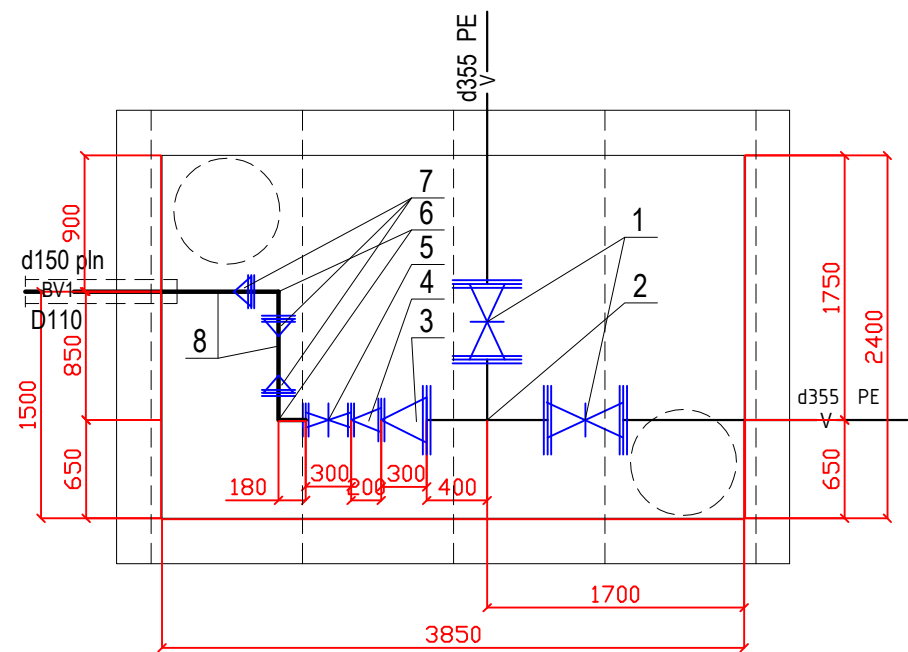

EKSPLIKACIJA

NR.	PAVADINIMAS
1	Kalaus ketaus flanšinė sklendė Dn300 ilga esama
2	Kalaus ketaus flanšinis trišakis Dn300x300 esamas
3	Kalaus ketaus flanšinis perėjimas Dn300x150
4	Kalaus ketaus flanšinis perėjimas Dn150x100
5	Kalaus ketaus flanšinė sklendė Dn100 ilga
6	Kalaus ketaus kreivė 90° Dn100x100
7	Kalaus ketaus flanšinis adapteris atsparus tempimui Dn150 PE vamzdžiui D160
8	PE vamzdis D110
9	

0	2022-12-08	SLD GAUTI
LAIDA	IŠLEIDIMO DATA	LAIDOS STATUSAS, KEITIMO PRIEŽASTIS (JEI TAIKOMA)
KVAL. PATV. DOK. NR.		Projektas: Vandentiekio tinklų Elektrinės g. 2, Vilniuje, statybos ir rekonstravimo projektas
		Statiny:
		01-Geriamojo vandentiekio tinklai
		Dokumento pavadinimas:
		Esamo šulinio eV160 detalizacija, M1:50
It	Statytojas ir (arba) užsakovas Vilniaus šilumos tinklai, AB kodas 124135580	Dokumento žymuo:
		20-27/01-TP-VT-B-03
		Lapas
		Lapų
		1
		1

Vandentiekis

(Komunikacija)

kamos

(Inginio pavadinimas)

Nr. () 160 KORTELEVilnius

(Miestas)

Elektrinės

(Gatvė)

150-C-9



(Planšeto nomenklatura)

ŠULINIO PIŪVIAI (Matmenys duoti m)

PRIRIŠIMO BRĖZINYS

Vertikalinis

Horizontalinis

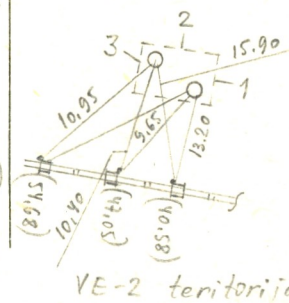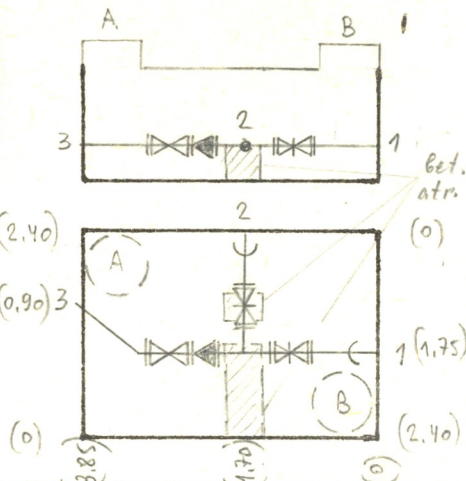

Pavadinimas		Medžiaga	Diametras	Atstumas nuo dangčio	Altitudės	Lipynės ..met...4..... (Medžiaga, kiekis)
Dangtis		ket.	650		100.37	Ar yra vandens?
Žemė				0.00	100.37	Ar yra dujų?
Sienos		bet.				Pastabos B) 100.40
Dūgnas		bet.	3.80 x 2.40	2.93	97.44	
Vamzdžiai	Nr. 1	ket.	400	Viršus 2.13 Apačia 2.13	98.24	
	Nr. 2	ket.	400	Viršus 2.13 Apačia 2.13	98.24	
	Nr. 3	pl.	150	Viršus 2.33 Apačia 2.33	98.04	
	Nr. 4			Viršus Apačia		
	Nr. 5			Viršus Apačia		
	Nr. 6			Viršus Apačia		
	Nr. 7			Viršus Apačia		

UŽDAROSIOS AKCINĖS BENDROVĖS

DIREKTORIAUS

ĮSAKYMAS

DĖL STATINIO PROJEKTO VADOVO PASKYRIMO

2022 m.

Kaunas

Vandentiekio tinklų
Elektrinės g. 2, Vilniuje, statybos ir rekonstravimo projektas“ techninio projekto vadovu.

Užsakovas ir statytojas: Vilniaus šilumos tinklai, AB, kodas 124135580.

Direktorius

VANDENTIEKIO TINKLŲ ELEKTRINĖS G. 2, VILNIUJE, STATYBOS IR REKONSTRAVIMO PROJEKTAVIMO PASLAUGŲ TECHNINĖ SPECIFIKACIJA

Tvirtinu
AB Vilniaus šilumos tinklai

1. PIRKIMO OBJEKTAS

Vandentiekio tinklų Elektrinės g. 2, Vilniuje, statybos ir rekonstravimo projekto, projektavimo paslaugos (toliau – Paslaugos). Paslaugų teikėjas, teikiant Paslaugas, turi parengti Paslaugų rezultatą - Vandentiekio tinklų Elektrinės g. 2, Vilniuje, statybos ir rekonstravimo techninį projektą (toliau - projektas) ir suteikti projekto vykdymo priežiūros paslaugas.

2. PIRKIMO OBJEKTO PRITAIKYMO SRITIS

Projekto sprendiniais numatoma esamo vandentiekio vamzdyno E-2 rekonstravimas AB „Vilniaus šilumos tinklai“ (toliau – Užsakovas) teritorijoje. Projektas apima statybos darbus, medžiagų, gaminių tiekimą, išbandymo darbus ir kadastrinių matavimų atlikimą. Vandentiekio tinklų statybos, rekonstravimo ir eksploatacijos metu jokie avariniai išleidimai į aplinką nenumatomi. Rekonstruotus tinklus eksploatuos Užsakovas. Esamo gaisrinio-geriamojo (šalto vandens) vandentiekio vamzdyno E-2 (unikalus Nr. 1395-1000- 1922) rekonstravimo projektas bus įgyvendinamas tik įmonės teritorijoje (sklype) ir Elektrinės g. (nuo pasijungimo šulinio iki įmonės sklypo ribos). Šiuo metu esamas vandentiekis E-2 pagal paskirtį yra jungtinis ir skirtas Užsakovo ūkio-buities, gėrimo, bei gaisrų gesinimo reikmėms tenkinti. Projekto sprendiniais numatyta šį vandentiekį pertvarkyti (rekonstruoti) ir įrengti dvi atskiras vandentiekio sistemas (vandentiekius), t.y. ūkio-buities vandentiekį ir gaisrų gesinimo vandentiekį. Atskiruoju ūkio-buities vandentiekio tinklu bus tiekiamas geriamos kokybės vanduo iš Vilniaus m. Elektrinės g. esančių skirstomųjų vandentiekio tinklų Užsakovo vartotojams, kurie buvo prijungti prie E- 2 vandentiekio sistemos. Atskiruoju gaisrų gesinimo vandentiekio tinklu bus tiekiamas vanduo Užsakovo išorės gaisrų gesinimui, kurie gali kilti dalyje sklypo ir pastatų vidaus gaisrų gesinimo sistemoms. Šia vandentiekio sistema (tinklu) bus tiekiamas Neries vanduo esamos siurblinės pagalba. Gaisrinio vandentiekio prisijungimo vieta - esama gamybinio vandentiekio kamera.

3. TECHNINIŲ REIKALAVIMŲ, KURIUOS TURI ATITIKTI PERKAMOS PASLAUGOS

3.1. Trumpas esamos situacijos aprašymas:

3.1.1. Užsakovo, E-2 teritorijoje esančioje adresu Elektrinės g. 2 Vilniaus mieste esamas lauko gaisrinio geriamojo vandentiekio vamzdynas statytas 1955; 1998; 1999; 2000 metais. Vamzdyno statybai naudoti ketiniai moviniai vamzdžiai, kurių sujungimai ir uždarojoji armatūra neužtikrina vamzdyno sandarumo, dėl to kyla pralaidos, kurių metu prarandamas geriamasis vanduo. Be to, vandentiekio vamzdyno remontų metu neužtikrinamas vandens tiekimas gaisrų gesinimui.

3.2. Vykdamas projektavimo paslaugas vadovautis:

3.2.1. LR Statybos techninio reglamento STR 2.07.01:2003 „Vandentiekis ir nuotekų šalintuvas. Pastato inžinerinės sistemos. Lauko inžineriniai tinklai“.

3.2.2. 2016 m. lapkričio 7 d. Lietuvos Respublikos aplinkos ministro įsakymo Nr. D1-738 „Dėl statybos techninio reglamento STR 1.04.04:2017 „Statinio projektavimas, projekto ekspertizė“ patvirtinimo aktualia redakcija.

3.2.3. Lauko gaisrinio vandentiekio tinklų ir statinių projektavimo ir įrengimo taisyklėmis, patvirtintomis priešgaisrinės apsaugos ir gelbėjimo departamento prie Vidaus reikalų ministerijos direktoriaus 2007 m. vasario 22 d. įsakymu Nr. 1-66 (Priešgaisrinės apsaugos ir gelbėjimo departamento prie Vidaus reikalų ministerijos direktoriaus 2009 m. gegužės 22 d. įsakymo Nr. 1-168 redakcija).

3.3. Reikalavimai techninio projekto parengimui:

3.3.1. Užsakovas, Paslaugos teikėjui, kuris suteiks Paslaugas, pareikalavus, pateiks rekonstruojamo gaisrinio geriamojo vandentiekio vamzdyno nuosavybės dokumentus ir įgaliojimus dėl projekto rengimo.

3.3.2. Paslaugų teikėjas turi parengti gaisrinio geriamojo vandentiekio (unikalus Nr.1395-1000-1922) pertvarkymo projektą. Projektas turi būti suderintas su Užsakovu ir visomis suinteresuotomis institucijomis bei gauti statybą leidžiantį dokumentą.

3.3.3. Paslaugas suteikti, įskaitant ir Statybą leidžiantį dokumentą gauti, per 5 mėnesius nuo Paslaugų sutarties pasirašymo;

- 3.3.4. Statinio pavadinimas turi atitikti STR 1.04.04:2017 „Statinio projektavimas. Projekto ekspertizė“ reikalavimus ir patvirtintas prisijungimo sąlygas.
- 3.3.5. Projektuojant gaisrinį bei geriamąjį vandens vamzdyną įvertinti vandens kiekius reikalingus gaisrų gesinimui, hidrantų kiekį, optimizuoti vamzdyno išdėstymą.
- 3.3.6. Statybos rūšis - pagal aktualių teisės aktų reikalavimus, numatomas rekonstravimas, nauja statyba.
- 3.3.7. Statinio projekto dalys (įskaitant bet neapsiribojant):
- 3.3.7.1. Bendroji dalis;
- 3.3.7.2. Vandentiekio ir nuotekų šalinimo;
- 3.3.7.3. Pasirengimo statybai ir statybos darbų organizavimo projekto dalis;
- 3.3.7.4. Statybos skaičiuojamosios kainos nustatymo dalis;
- 3.3.8. Paslaugos teikėjas privalo parinkti optimalius techninius sprendimus kurie nereikalautų papildomų investicijų sujungiant su esamais gaisrinio geriamojo vandentiekio vamzdynais.
- 3.3.9. Gaisrinio geriamojo vandentiekio vamzdynų tarnavimo amžius ne mažesnis kaip 30 (trisdešimt) metų.
- 3.3.10. Naujai projektuojamam gaisrinio geriamojo vandentiekio vamzdynui numatyti PE vamzdžius.
- 3.3.11. Parinkti vamzdžiai turi būti skirti geriamojo vandens vamzdynams ir atitikti galiojančius Lietuvos Respublikos standartus.
- 3.3.12. Naujai projektuojamam gaisrinio vandentiekio vamzdynui numatyti ketinę, flanšinę uždaramąją armatūrą, gumuotą pleištu PN≥10-16 Bar, skirtą geriamajam vandeniui.
- 3.3.13. Naujai projektuojamam gaisrinio vandentiekio vamzdynui numatyti antžeminius „sausos“ tipo hidrantus.
- 3.3.14. Projektas turi būti parengtas (įskaitant bet neapsiribojant) pagal galiojančius Statybos, Teritorijų planavimo, Žemės, Nekilnojamojo kultūros paveldo apsaugos ir kitų įstatymų bei Statybos techninių reglamentų, taisyklių reikalavimus (jeigu jų reikalavimai aktualūs projektiniams sprendiniams).
- 3.3.15. Projektas turi būti parengtas nepažeidžiant trečiųjų šalių interesų.
- 3.3.16. Projekto aiškinamajame rašte turi būti išvardinti visi tretieji asmenys su kuriais privaloma suderinti projektą.
- 3.3.17. Projekto aiškinamajame rašte turi būti nurodyti rekonstruojamų gaisrinio geriamojo vandentiekio kadastriniai duomenys (unikalus numeris, rekonstruojamų atkarpų aprašymai, pagal kadastrinius duomenis).
- 3.3.18. Projekte turi būti numatyta:
- 3.3.18.1. techninės specifikacijos;
- 3.3.18.2. sąnaudų kiekių žiniaraščiai;
- 3.3.18.3. gaisrinio geriamojo vandentiekio vamzdyno atkarpų suvestinė lentelė su schema;
- 3.3.18.4. generalinis planas su gaisrinio geriamojo vandentiekio vamzdynu (suvestinis inžinierinių tinklų planas) M 1:500;
- 3.3.18.5. dangų atstatymo planas M 1:500;
- 3.3.18.6. gaisrinio geriamojo vandentiekio vamzdyno išilginis profilis;
- 3.3.18.7. susijungimų su esamu gaisrinio geriamojo vandentiekio vamzdynu detalizacijos;
- 3.3.18.8. Projektą pateikti 3 (trims) egzemplioriais:
- popierine (1 egz.);
 - skaitmenine *, dwg formatu (1 egz.);
 - skaitmenine *, pdf formatu (1 egz.).

4. APLINKOSAUGOS PRIEMONĖS

- 4.1. Želdinių projektavimas vykdomas vadovaujantis želdinių apsaugos, vykdant statybos darbus, taisyklėmis. Aiškinamajame rašte ir projekte identifikuoti visus medžius ir krūmus patenkančius į gaisrinio geriamojo vandentiekio apsauginę zoną atskirai detalizuojant želdinių panaikinimą, persodinimą arba išsaugojimą.

PRISIJUNGIMO SĄLYGOS

Vandens tiekimui ir nuotekų šalinimui Vilniaus mieste

Objekto pavadinimas: Gaisrinio geriamojo vandentiekio vamzdyno E-2 rekonstravimas.

Objekto adresas: Elektrinės g. 2.

Pareiškėjas: AB "Vilniaus šilumos tinklai".

Naikinamos prisijungimo sąlygos: 2020-06-08 Nr. PS20-1615; 2020-11-20 Nr. PS20-3490; 2022-01-06 Nr. PS22-37.

I. REIKALAVIMAI GERIAMOJO VANDENS TIEKIMUI:

Poreikis: 10,0 m³/d.; 4,5 m³/h_{max}.

Vandens slėgis prijungimo vietoje: abs. alt. ±0,00 - nuo 130 m. iki 140 m.

Užsakovas privalo:

- Panaudoti esamą vandentiekio įvadą(us) nuo Elektrinės g. 2 ir/arba nuo Savanorių pr. Poreikiui esant juos rekonstruoti.
- Atsijungti nuo nereikalingų vandentiekio tinklų įrengiant atjungimo vietose akles.
- Esant poreikiui kamerą Nr. 160 ties Elektrinės g. 2 rekonstruoti.
- Esant poreikiui rekonstruoti esamą vandens apskaitos mazgą kameroje Nr. 159, įrengiant vandens apskaitos prietaisą su nuotolinio nuskaitymo galimybe. Esant poreikiui kamerą Nr. 159 rekonstruoti.
- Užtikrinti nepertraukiamą vandens tiekimą esamiems daugiabučiams gyvenamiesiems namams Elektrinės g. 4 ir Elektrinės g. 6 iki kol daugiabučiai gyvenamieji namai nebus perjungti prie Bendrovės tinklų pagal 2022-02-15 SD-863 „SUSITIKIMO DĖL VANDENTIEKIO ĮVADŲ Į GYVENAMUOSIUS NAMUS ELEKTRINĖS G. 4 IR ELEKTRINĖS G. 6, VILNIUJE PROTOKOLĄ“.

II. REIKALAVIMAI GAISRŲ GESINIMUI:

Poreikis: lauko - l/s; vidaus - l/s.

Tiekiamas iš tinklo: lauko - l/s; vidaus - l/s.

Užsakovas privalo:

- Neįrašius vandens kiekio, reikalingo lauko gaisrų gesinimui prašyme – paraiškoje, vandens tiekimas gaisrams gesinti nebus įvertintas, bei UAB „Vilniaus vandenys“ vandens tiekimo gaisrų gesinimui negarantuoja.

III. REIKALAVIMAI BUITINIŲ NUOTEKŲ ŠALINIMUI:

Poreikis: - m³/d.; - m³/h_{max}; užterštumas BDS₇ 287,5 mg/l.

Užsakovas privalo:

- Panaudoti esamus nuotekų išvadus.

IV. BENDRIEJI REIKALAVIMAI:

- Draudžiama lietaus nuotekas nuleisti į buitinių nuotekų tinklus. Lietaus nuotekų nuleidimą ir drenažo vandens nuleidimą spręsti sklypo viduje arba kreiptis į UAB „Grinda“.
- Techninis projektas bus derinamas tik įvykdžius prisijungimo sąlygų reikalavimus.
- Objektui prijungimas prie centralizuotų tinklų bei vandens tiekimas ir nuotekų šalinimas bus galimas, kai anksčiau suprojektuoti ir pakloti tinklai, gaus pažymą, kad yra prijungti prie centralizuotų vandentiekio ir nuotekų tinklų pagal prisijungimo sąlygas, projektą bei galiojančias STR nuostatas arba anksčiau suprojektuoti tinklai bus perduoti tinklų Valdytojiui.
- Jeigu žemės sklypuose projektuojami bendro naudojimo tinklai ir/ar siurblinės, taip pat žemės sklypuose esamiems bendro naudojimo tinklams ir/ar siurblinėms, numatyti ir išskirti tinklų ir/ar siurblinių apsaugos zonas pagal LR Vyriausybės nutarimo Dėl specialiųjų žemės ir miško naudojimo sąlygų patvirtinimo nuostatas ir apsaugos zonos dydžio servitutus, suteikiančius teisę prieiti ir privažiuoti prie tinklų ir/ar siurblinių, šiuos objektus aptarnauti ir remontuoti, tiesti požemines komunikacijas, prijungti naujus vartotojus prie šių statinių.
- Siekiant vykdyti statybos darbus tinklų apsaugos zonoje, projekte turi būti atlikti apkrovų skaičiavimai ir, poreikiui esant, numatytos apsaugos priemonės tinklų išsaugojimui.
- Tinklų, įskaitant ir siurblinių statybos projektai turi būti išskirti į atskirus etapus.

- Informuojame, kad UAB „Vilniaus vandenys“ eksploatuoja tik nuosavybės ar kitu teisėtu pagrindu valdomus ir / ar naudojamus tinklus. Bendrovė per privačius vandentiekio ir nuotekų tinklus negarantuoja nepertraukiamo vandens tiekimo, gaisrų gesinimo ir nuotekų šalinimo.
- Paruoštą projektą su visais pažymėtais inžineriniais (naujai projektuojamais (išskiriant bendro naudojimo tinklus ir įvadus / išvadus kaip atskirus statybos objektus), rekonstruojamais, naikinamais bei esamais) tinklais bei bendro naudojimo tinklų apsaugos zonoje numatomomis įrengti susisiekimo komunikacijomis ir dangomis pateikti derinimui teisės aktų nustatyta tvarka.
- Tinklus ir jų ženklinių projektuoti ir montuoti iš vamzdžių, armatūros ir fasoninių dalių pagal UAB „Vilniaus vandenys“ patvirtintą Techninę politiką ir technines specifikacijas (aktuali redakcija), kurias galima rasti <http://www.vv.lt/lt/partneriams/>, patvirtintą projektą, prisijungimo sąlygas, pasirašytas sutartis ir galiojančių teisės aktų nuostatas.

V. REIKALAVIMAI STATYTOJUI:

- Jeigu Statytojas perleidžia objektą naujam statytojui iki visų pagal prisijungimo sąlygas ir projektą numatytų darbų atlikimo, tokiu atveju Statytojas privalo perleisti visas teises ir pareigas naujam statytojui pagal šias prisijungimo sąlygas apie tai informuodamas UAB „Vilniaus vandenys“ elektroniniu paštu: info@vv.lt nurodydamas naująjį statytoją.
- Statytojas už suteiktas geriamojo vandens ir nuotekų paslaugas atsiskaito pagal apskaitos prietaiso esančio šulinyje parodymus iki bendro naudojimo tinklai bus perduoti tinklų Valdytoji.
- Tiesioginės sutartys su vartotojais bus sudaromos ir tiesioginis vartotojų atsiskaitymas už paslaugas bus galimas, kai bendro naudojimo tinklai bus perduoti tinklų Valdytoji.

VI. REIKALAVIMAI DARBAMS:

- Gatvių važiuojamojoje dalyje, asfaltbetonio dangoje ant inžinerinių komunikacijų šulinių pastatyti plaukiojančio tipo šulinių liukus su dangčiais pagal Bendrovės patvirtintą techninę specifikaciją, kurią galima rasti <http://www.vv.lt/lt/partneriams/>.
- Jeigu suderintame projekte, nebuvo numatyta tinklų apsaugos zonose įrengti viršutinių dangų (asfalto, trinkelų ir kita), tokiu atveju po galutinės tinklų apžiūros iki pažymos išdavimo tinklų liukai, kapos ir pan. turi būti užpildyti 30 cm storio žvyro danga, siurblių įvažiavimai turi būti užbaigti įrengiant sutankintą žvyro dangą ir pateikti grunto tankinimo laboratoriniai duomenys. Įrengiant viršutines dangas (asfaltą, trinkelės ir kita) tinklų apsaugos zonose, šulinių liukų, kapų ir/ar hidrantų aukštis turi būti sureguliuotas Statytojo sąskaita pagal Miesto (raj.) savivaldybės žemės darbų vykdymo ir gatvių dangų apsaugos taisykles ir STR reikalavimus.
- Atlikus statybos darbus, Statytojas privalo gauti UAB „Vilniaus vandenys“ pažymą, kad tinklai yra prijungti prie centralizuotų vandentiekio ir nuotekų tinklų pagal prisijungimo sąlygas, projektą bei galiojančias teisės aktų nuostatas.

VII. GALIOJIMAS:

- Prisijungimo sąlygos galioja tol, kol galioja statybą leidžiantis dokumentas. Jei per 5 metus nuo sąlygų išdavimo datos nebus gautas statybą leidžiantis dokumentas, būtina gauti naujas prisijungimo sąlygas arba pratęsti šių sąlygų galiojimo laiką.
- Daugiau aktualios informacijos dėl prisijungimo tolimesnių žingsnių bei kitų UAB „Vilniaus vandenys“ teikiamų paslaugų galite rasti http://www.vv.lt/lt/namams/kaip_tapti_klientu/ arba http://www.vv.lt/lt/imonems/tapti_klientu/.
- UAB „Vilniaus vandenys“, įgyvendindama Bendrojo duomenų apsaugos reglamento reikalavimus, informuoja Jus, kaip geriamojo vandens tiekimo ir / arba nuotekų tinklų statytoją, kad Jūsų asmens duomenys (vardas ir pavardė) gali būti pateikti kitiems asmenims, kurių prisijungimo sąlygose bus nurodyta jungtis prie Jūsų projektuojamų / statomų / pastatytų tinklų. Jeigu nesutinkate su nurodytu Jūsų asmens duomenų pateikimu, prašome kreiptis laisvos formos prašymu į bendrovę dėl nesutikimo. Plačiau apie bendrovės vykdomą asmens duomenų tvarkymą galite sužinoti bendrovės interneto svetainės www.vv.lt skiltyje „Privatumas“.

Sąlygas ruošė

(V. Pavardė)

Priedas prie Prisijungimo sąlygų			
Statinio projekto derinimui pateikiamų dokumentų sąrašas		Privalomumas	Nuorodos:
Sąlyga	Dokumentas/Projektas		
Jei objekte projektuojami bendro naudojimo vandentiekio ir (ar) nuotekų tinklai	Savivaldybėje sudaryti Infrastruktūros plėtros sutartį	✓	Sutartį klientas turi pasirašyti savivaldybėje, kurioje numatoma tinklo statyba.
Jei objekte projektuojama vandentiekio ir (ar) nuotekų tinklų rekonstrukcija, iškėlimas	Sudaryti Geriamojo vandens tiekimo ir nuotekų tvarkymo infrastruktūros objektų rekonstrukcijos sutartį		Sutartį klientas užpildo ir atsiunčia į info@vv.lt. Sutarties šabloną rasite: https://www.vv.lt/lt/namams/kaip_tapti_klientu/
Jei objekte projektuojami statiniai ar vykdomi statybos darbai tinklų apsaugos ir aptarnavimo zonoje	Pasirašyti Susitarimą dėl darbų vykdymo infrastruktūros apsaugos zonoje	✓	Susitarimą klientas užpildo ir atsiunčia el.p. info@vv.lt. Susitarimo šabloną rasite: https://www.vv.lt/lt/partneriams/
Jei projektuojami bendro naudojimo tinklai sklype (-uose)	Sudaryti Servituto sutartį	✓	Dokumentai servituto sutarties sudarymui turi būti išsiųsti el. p. info@vv.lt. Sutartį rengia Notarų biuras. Pasirašyti sutartį kviečia notarų biuras klientą ir UAB „Vilniaus vandenys“. Teikiamų dokumentų sąrašą rasite: https://www.vv.lt/lt/partneriams/
Jei yra griauamas statinys	Išsiimti prisijungimo sąlygas tinklų atjungimui		Paraišką prisijungimo sąlygoms gauti rasite: https://www.vv.lt/lt/namams/kaip_tapti_klientu/ ; https://www.vv.lt/lt/imonems/tapti_klientu/
Jei reikalingas vanduo statybos laikotarpiu	Turi būti numatyta laikina apskaita projekte	✓	Informaciją rasite: https://www.vv.lt/lt/imonems/tapti_klientu/
Jei išimtos Bendrovės prisijungimo sąlygos, derinimui turi būti pateiktas Vandentiekio ir nuotekų šalinimo dalies techninis projektas	Derinimui turi būti pateiktas, vandentiekio ir nuotekų šalinimo dalies techninis projektas	✓	Projektų derinimo tvarka yra aprašyta Bendrovės tinklalapyje https://www.vv.lt/lt/registracija/

Jei bus vykdomi darbai esamų vandentiekio ar nuotekų tinklų apsaugos zonoje	Atsižvelgiant į projekto dalį, derinti turi būti pateiktos sklypo sutvarkymo, pasirengimo statybai ir statybos darbų organizavimo, susisiekimo ar kitos projekto dalys. Jei privalomas statybos leidimas, šias projekto dalis, galite pateikti per IS „Infostatyba“.	✓	Projekto dalis derinti galite pateikti: https://planuojustatyti.lt/in
--	---	----------	--

Lapkričio 5 dieną vyko nuotolinis TIIIS seminaras. Kas nedalyvavo, kviečiame peržiūrėti video įrašą:
 * Geodezininkai [nuoroda į video įrašą](#)
 * Erdvinių duomenų tvarkytojai (savivaldybių ir inžinerinius tinklus eksploatuojančių įmonių atstovai) [nuoroda į video įrašą](#)
 * Seminaro medžiaga (skaidrės pdf formatu) - [parsisiųsti](#)

Paraiškos peržiūra	
Paraiškos Nr.	218228
Paraiškos pavadinimas	Elektrinės g. 4, 6,_Vilnius_T_II"Topomatas"_1GKV-1358
Paraiškos adresas	Elektrinės g. 4, 6,_Vilnius
Geodezininko atstovaujama įmonė	Topomatas, IĮ
Įmonės numeris	
Būklė	Suteiktas numeris: 13:21:906
Plano tipas	Topografinis planas
Topografinio plano potipis	Prieš statybas
Statytojas	
Gallimybė atsisiųsti didesnę nei 3 ha teritoriją	☒
TOPD Savivaldybės duomenys	Atsisiųsti
SEDR DWG brėžinys (beta versija)	Atsisiųsti
Tella Lietuva, AB - Vilniaus m. sav.	Atsisiųsti Institucija duomenų nepateikė per 5 d.d.
Vilniaus apšvietimas, UAB - Vilniaus m. sav.	Duomenų nėra
Grinda, UAB - Vilniaus m. sav.	Institucija duomenų nepateikė per 5 d.d.
Vilniaus vandenys, UAB - Topografiniai planai	Institucija duomenų nepateikė per 5 d.d.
Vilniaus šilumos tinklai, AB - ŠTS-2	Institucija duomenų nepateikė per 5 d.d.
Vilniaus šilumos tinklai, AB - ŠTS-1	Institucija duomenų nepateikė per 5 d.d.
Lietuvos geležinkelių infrastruktūra, AB - Vilniaus regionas	Institucija duomenų nepateikė per 5 d.d.
Lietuvos geležinkelių infrastruktūra, AB - Vilniaus regionas. Signalizacija, telekomunikacijos, elektra	Duomenų nėra
Lietuvos geležinkelių infrastruktūra, AB - Vilniaus regionas. Vandentiekis, nuotekos, drenažas, dujotiekis, šilumos tinklai_B	8787,8798_V_Elektrinės g.3-Vilkpedės 2a spaudiminė..dwg
Lietuvos geležinkelių infrastruktūra, AB - Vilniaus regionas. Vandentiekis, nuotekos, drenažas, dujotiekis, šilumos tinklai	8787,8798_V_Elektrinės g.3-Vilkpedės 2a spaudiminė..dwg
Vilniaus viešasis transportas, UAB - Vilniaus m. sav.	Institucija duomenų nepateikė per 5 d.d.
Skaidula, UAB - Vilniaus m. sav.	1510744_Skaidula.dwg
ESO, AB - Vilniaus regionas TOPO	Atsisiųsti
Peržiūrėti teritoriją Atgal į sąrašą	

Duomenys			
Duomenų Nr.	Failo pavadinimas	Statusas	Veiksmai
346766	Elektrinės g. 4_6_Vilnius_1GKV-1358.dwg	Neaktyvus	
356919	Elektrinės g. 4_6_Vilnius_1GKV-1358.dwg	Neaktyvus	
357603	Elektrinės g. 4_6_Vilnius_1GKV-1358.dwg	Neaktyvus	
359792	Elektrinės g. 4_6_Vilnius_1GKV-1358.dwg	Neaktyvus	
359868	Elektrinės g. 4_6_Vilnius_1GKV-1358.dwg	Neaktyvus	
362491	.Elektrinės g. 4_6_Vilnius_1GKV-1358.dwg	Aktyvus	

Derinančių institucijų pasirašyto brėžinio kopijė			
Kopijos Nr.	Failo pavadinimas	Sukūrimo data	Veiksmai
307381	Elektrinės g. 4_6_Vilnius_SPAUSDINIMUI-Model1.pdf	2020-12-21 09:29:41	
317546	Elektrinės g. 4_6_Vilnius_SPAUSDINIMUI-pataisytas.pdf	2021-01-19 14:19:10	

318145	1.Elektrines g. 4_6_Vilnius_SPAUSDINIMUI-Model.pdf	2021-01-20 17:31:01
320143	0006.pdf	2021-01-27 09:48:27
323077	0001.pdf	2021-02-03 11:27:00
Įkelti brėžinio kopiją		
Galima įkelti tik .pdf failus.		

Sprendimai

Sprendimo Nr.	Sprendimą atliekanti organizacija	Teritorija	Būklė	Sukūrimo data	Automatinio sutil data
1114438	Vilniaus planas, SĮ		Sutikta	2020-12-21 09:29:57	2021-01-07 09:29:57
1114439	ESO, AB	Vilniaus regionas TOPO	Atmesta	2020-12-21 09:29:57	2021-01-07 09:29:57
1114440	Skaidula, UAB	Vilniaus m. sav.	Sutikta	2020-12-21 09:29:57	2021-01-07 09:29:57
1114441	Vilniaus viešasis transportas, UAB	Vilniaus m. sav.	Sutikta	2020-12-21 09:29:57	2021-01-07 09:29:57
1114442	Lietuvos geležinkeliai, AB	Vilniaus regionas. Vandentiekis, nuotekos, drenažas, dujotiekis, šilumos tinklai	Sutikta	2020-12-21 09:29:57	2021-01-07 09:29:57
1114443	Lietuvos geležinkeliai, AB	Vilniaus regionas. Vandentiekis, nuotekos, drenažas, dujotiekis, šilumos tinklai_B	Sutikta	2020-12-21 09:29:57	2021-01-07 09:29:57
1114444	Lietuvos geležinkeliai, AB	Vilniaus regionas. Signalizacija, telekomunikacijos, elektra	Sutikta	2020-12-21 09:29:57	2021-01-07 09:29:57
1114445	Lietuvos geležinkeliai, AB	Vilniaus regionas	Sutikta	2020-12-21 09:29:57	2021-01-07 09:29:57
1114446	Vilniaus šilumos tinklai, AB	ŠTS-1	Atmesta	2020-12-21 09:29:57	2021-01-07 09:29:57
1114447	Vilniaus šilumos tinklai, AB	ŠTS-2	Sutikta	2020-12-21 09:29:57	2021-01-07 09:29:57
1114448	Vilniaus vandenys, UAB	Topografiniai planai	Sutikta	2020-12-21 09:29:57	2021-01-07 09:29:57
1114449	Grinda, UAB	Vilniaus m. sav.	Sutikta	2020-12-21 09:29:57	2021-01-07 09:29:57
1114450	Vilniaus apšvietimas, UAB	Vilniaus m. sav.	Sutikta	2020-12-21 09:29:58	2021-01-07 09:29:57
1114451	Telia Lietuva, AB	Vilniaus m. sav.	Sutikta	2020-12-21 09:29:58	2021-01-07 09:29:57
1148385	ESO, AB	Vilniaus regionas TOPO	Atmesta	2021-01-19 14:19:32	2021-02-02 14:19:32
1148386	Vilniaus šilumos tinklai, AB	ŠTS-1	Sutikta	2021-01-19 14:19:32	2021-02-02 14:19:32
1150746	ESO, AB	Vilniaus regionas TOPO	Sutikta	2021-01-20 17:31:09	2021-02-03 17:31:09
1150919	Vilniaus miesto savivaldybės administracija		Atmesta	2021-01-21 08:04:02	2021-01-25 08:04:02
1158394	Vilniaus miesto savivaldybės administracija		Atmesta	2021-01-27 09:55:32	2021-01-29 09:55:32
1158629	Vilniaus miesto savivaldybės administracija		Atmesta	2021-01-27 11:17:22	2021-01-29 11:17:22
1168194	Vilniaus miesto savivaldybės administracija		Sutikta	2021-02-03 11:28:26	2021-02-05 11:28:26

Įvykiai

Įvykio Data	Įvykio Pavadinimas	Įvykio Informacija
2020-09-03 10:17:00	Sukurta.	
2020-12-22 10:45:00	Gražintas taisymui	Gražintas taisymui su pastabomis iš ESO, AB -
2020-12-22 11:11:42	Lietuvos geležinkeliai, AB - Vilniaus regionas (naudotojas Mindaugas Juraška) sutikta.	
2020-12-22 11:11:42	Perduota savivaldybei.	
2020-12-21 08:43:48	Duomenys įkelti.	
2020-12-21 08:45:50	Duomenys įkelti.	
2020-12-21 09:22:44	Duomenys įkelti.	
2020-12-21 09:29:48	Duomenys pateikti.	
2020-12-21 09:29:58	Tikrintojų sąrašas sukurtas.	
2020-12-21 10:22:21	Vilniaus viešasis transportas, UAB - Vilniaus m. sav. (naudotojas) sutikta.	
2020-12-21 11:03:27	Telia Lietuva, AB - Vilniaus m. sav. (naudotojas) sutikta.	
2020-12-21 13:45:07	Skaidula, UAB - Vilniaus m. sav. (naudotojas) sutikta.	
2020-12-22 08:13:21	Lietuvos geležinkeliai, AB - Vilniaus regionas. Vandentiekis, nuotekos, drenažas, dujotiekis, šilumos tinklai_B (naudotojas) sutikta.	

2020-12-22 08:27:18	Lietuvos geležinkeliai, AB - Vilniaus regionas. Signalizacija, telekomunikacijos, elektra (naudotojas sutikta).	
2021-01-05 10:44:35	Grinda. UAB - Vilniaus m. sav. (naudotoja) sutikta.	
2021-01-05 10:44:35	Perduota savivaldybei.	
2021-01-05 12:11:31	Vilniaus šilumos tinklai, AB - ŠTS-2 (naudotojas sutikta).	
2020-12-28 08:44:21	Lietuvos geležinkeliai, AB - Vilniaus regionas. Vandentiekis, nuotekos, drenažas, dujotiekis, šilumos tinklai (naudotojas sutikta).	
2021-01-05 12:11:31	Perduota savivaldybei.	
2020-12-28 08:44:22	Perduota savivaldybei.	
2021-01-04 13:57:59	Gražintas taisymui	Gražintas taisymui su pastabomis iš Vilniaus šilumos tinklai, AB - ŠTS-1 organizacijos darbuotojo (
2021-01-05 16:25:33	Vilniaus planas, SĮ (naudotojas Dovilė Strazdienė) sutikta.	
2021-01-05 16:25:33	Perduota savivaldybei.	
2021-01-19 14:15:47	Duomenys įkelti.	
2021-01-19 14:19:32	Duomenys pateikti.	
2021-01-19 18:20:40	Gražintas taisymui	Gražintas taisymui su pastabomis iš ESO, AB - Vilniaus regionas TOPO organizacijos darbuotojo
2021-01-06 13:30:44	Vilniaus apšvietimas, UAB - Vilniaus m. sav. (naudotojas sutikta).	
2021-01-06 13:30:44	Perduota savivaldybei.	
2021-01-06 15:26:23	Vilniaus vandenys, UAB - Topografiniai planai (naudotojas sutikta).	
2021-01-06 15:26:23	Perduota savivaldybei.	
2021-01-20 11:54:42	Vilniaus šilumos tinklai, AB - ŠTS-1 (naudotoja: sutikta).	
2021-01-27 09:55:17	Duomenys įkelti.	
2021-01-20 11:54:42	Perduota savivaldybei.	
2021-01-27 09:55:32	Duomenys pateikti.	
2021-01-27 10:10:20	Gražintas taisymui	Gražintas taisymui su pastabomis iš Vilniaus miesto savivaldybės administracija organizacijos darbuotojo
2021-01-27 11:17:12	Duomenys įkelti.	
2021-01-27 11:17:22	Duomenys pateikti.	
2021-01-27 12:10:22	Gražintas taisymui	Gražintas taisymui su pastabomis iš Vilniaus miesto savivaldybės administracija organizacijos darbuotojo
2021-01-20 17:30:28	Duomenys įkelti.	
2021-01-20 17:31:09	Duomenys pateikti.	
2021-01-21 08:04:00	ESO, AB - Vilniaus regionas TOPO (naudotojas) sutikta.	
2021-01-21 08:04:02	Derintojų sąrašas sukurtas.	
2021-01-21 09:29:34	Gražintas taisymui	Gražintas taisymui su pastabomis iš Vilniaus miesto savivaldybės administracija organizacijos darbuotojo
2021-02-03 11:28:19	Duomenys įkelti.	
2021-02-03 11:28:25	Duomenys pateikti.	
2021-02-04 11:29:30	Vilniaus miesto savivaldybės administracija (naudotojas sutikta).	
2021-02-04 11:29:30	Suteiktas unikalus numeris	
2021-02-04 11:29:30	Priimtas į TOPD	

NEKILNOJAMOJO TURTO REGISTRO DUOMENŲ BAZĖS IŠRAŠAS

2022-06-22 09:50:08

1. Nekilnojamojo turto registre įregistruotas turtas:Registro Nr.: **10/315344**Registro tipas: **Statiniai**Sudarymo data: **1996-03-15**Adresas: **Vilnius, Elektrinės g. 2****2. Nekilnojamieji daiktai:**

2.1.

Pastatas - Gamybinis pastatasUnikalus daikto numeris: **1395-1000-1028**Daikto pagrindinė naudojimo paskirtis: **Gamybos, pramonės**Žymėjimas plane: **2P2p**Statybos pabaigos metai: **1959**Baigtumo procentas: **100 %**Šildymas: **Vietinis centrinis šildymas**Vandentiekis: **Komunalinis vandentiekis**Nuotekų šalinimas: **Komunalinis nuotekų šalinimas**Sienos: **Plytos**Stogo danga: **Ruberoidas**Aukštų skaičius: **2**Bendras plotas: **12674.06 kv. m**Pagrindinis plotas: **11739.89 kv. m**Tūris: **167989 kub. m**Užstatytas plotas: **7046.19 kv. m**Koordinatė X: **6059416**Koordinatė Y: **579565**Atkūrimo sąnaudos (statybos vertė): **10247000 Eur**Fizinio nusidėvėjimo procentas: **70 %**Atkuriamoji vertė: **3074000 Eur**

Atkūrimo sąnaudų (statybos vertės) ir

atkuriamosios vertės nustatymo data: **2017-08-02**Vidutinė rinkos vertė: **1998000 Eur**Vidutinės rinkos vertės nustatymo būdas: **Atkuriamoji vertė**Vidutinės rinkos vertės nustatymo data: **2017-08-02**Kadastro duomenų nustatymo data: **1996-03-15**

2.2.

Pastatas - Pagrindiniai skirstomieji įrenginiaiUnikalus daikto numeris: **1395-1000-1030**Daikto pagrindinė naudojimo paskirtis: **Kita**Žymėjimas plane: **3H2p**Statybos pradžios metai: **1951**Statybos pabaigos metai: **1951**Kap. remonto pradžios metai: **2009**Kap. remonto pabaigos metai: **2010**Statinio kategorija: **Ypatingasis**Baigtumo procentas: **100 %**Šildymas: **Nėra**Vandentiekis: **Nėra**Nuotekų šalinimas: **Nėra**Dujos: **Nėra**Sienos: **Plytos**Stogo danga: **Ruberoidas**Aukštų skaičius: **2**Bendras plotas: **978.16 kv. m**Pagrindinis plotas: **961.49 kv. m**Tūris: **5864 kub. m**Užstatytas plotas: **748.00 kv. m**

Koordinatė X: **6059424**
Koordinatė Y: **579532**
Atkūrimo sąnaudos (statybos vertė): **1020000 Eur**
Fizinio nusidėvėjimo procentas: **54 %**
Atkuriamoji vertė: **469000 Eur**
Atkūrimo sąnaudų (statybos vertės) ir
atkuriamosios vertės nustatymo data: **2017-08-02**
Vidutinė rinkos vertė: **469000 Eur**
Vidutinės rinkos vertės nustatymo būdas: **Atkuriamoji vertė**
Vidutinės rinkos vertės nustatymo data: **2017-08-02**
Kadastru duomenų nustatymo data: **2010-07-29**

2.3. **Pastatas - Centrinis valdymo punktas**
Unikalus daikto numeris: **1395-1000-1040**
Daikto pagrindinė naudojimo paskirtis: **Kita**
Žymėjimas plane: **4H3p**
Statybos pabaigos metai: **1951**
Baigtumo procentas: **100 %**
Šildymas: **Centrinis šildymas iš centralizuotų sistemų**
Vandentiekis: **Komunalinis vandentiekis**
Nuotekų šalinimas: **Komunalinis nuotekų šalinimas**
Dujos: **Nėra**
Sienos: **Plytos**
Stogo danga: **Ruberoidas**
Aukštų skaičius: **3**
Bendras plotas: **827.32 kv. m**
Pagrindinis plotas: **713.17 kv. m**
Tūris: **4519 kub. m**
Užstatytas plotas: **325.08 kv. m**
Koordinatė X: **6059474**
Koordinatė Y: **579538**
Atkūrimo sąnaudos (statybos vertė): **660000 Eur**
Fizinio nusidėvėjimo procentas: **62 %**
Atkuriamoji vertė: **251000 Eur**
Atkūrimo sąnaudų (statybos vertės) ir
atkuriamosios vertės nustatymo data: **2017-08-02**
Vidutinė rinkos vertė: **251000 Eur**
Vidutinės rinkos vertės nustatymo būdas: **Atkuriamoji vertė**
Vidutinės rinkos vertės nustatymo data: **2017-08-02**
Kadastru duomenų nustatymo data: **2001-11-20**

2.4. **Pastatas - Administracinis pastatas**
Unikalus daikto numeris: **1395-1000-1051**
Daikto pagrindinė naudojimo paskirtis: **Administracinė**
Žymėjimas plane: **5B3p**
Statybos pabaigos metai: **1951**
Baigtumo procentas: **100 %**
Šildymas: **Centrinis šildymas iš centralizuotų sistemų**
Vandentiekis: **Komunalinis vandentiekis**
Nuotekų šalinimas: **Komunalinis nuotekų šalinimas**
Sienos: **Plytos**
Stogo danga: **Ruberoidas**
Aukštų skaičius: **3**
Bendras plotas: **1709.55 kv. m**
Pagrindinis plotas: **911.83 kv. m**
Tūris: **8034 kub. m**
Užstatytas plotas: **715.00 kv. m**
Koordinatė X: **6059465**
Koordinatė Y: **579576**
Atkūrimo sąnaudos (statybos vertė): **621258 Eur**
Fizinio nusidėvėjimo procentas: **42 %**

Atkuriamoji vertė: **360329 Eur**
Vidutinė rinkos vertė: **429000 Eur**
Vidutinės rinkos vertės nustatymo būdas: **Masinis vertinimas**
Vidutinės rinkos vertės nustatymo data: **2017-08-02**
Kadastro duomenų nustatymo data: **1996-03-15**

2.5. **Pastatas - Praėjimo pastatas**

Unikalus daikto numeris: **1395-1000-1084**
Daikto pagrindinė naudojimo paskirtis: **Kita**
Žymėjimas plane: **8H1p**
Statybos pabaigos metai: **1951**
Baigtumo procentas: **100 %**
Šildymas: **Centrinis šildymas iš centralizuotų sistemų**
Vandentiekis: **Komunalinis vandentiekis**
Nuotekų šalinimas: **Komunalinis nuotekų šalinimas**
Sienos: **Plytos**
Stogo danga: **Ruberoidas**
Aukštų skaičius: **1**
Bendras plotas: **191.45 kv. m**
Pagrindinis plotas: **164.45 kv. m**
Tūris: **1170 kub. m**
Užstatytas plotas: **249.03 kv. m**
Koordinatė X: **6059512**
Koordinatė Y: **579582**
Atkūrimo sąnaudos (statybos vertė): **191000 Eur**
Fizinio nusidėvėjimo procentas: **62 %**
Atkuriamoji vertė: **72500 Eur**
Atkūrimo sąnaudų (statybos vertės) ir atkuriamosios vertės nustatymo data: **2017-08-02**
Vidutinė rinkos vertė: **72500 Eur**
Vidutinės rinkos vertės nustatymo būdas: **Atkuriamoji vertė**
Vidutinės rinkos vertės nustatymo data: **2017-08-02**
Kadastro duomenų nustatymo data: **1996-03-15**

2.6. **Pastatas - Kolektorinė su administracinėmis patalpomis**

Unikalus daikto numeris: **1395-1000-1095**
Daikto pagrindinė naudojimo paskirtis: **Kita**
Žymėjimas plane: **9H1p**
Statybos pabaigos metai: **1957**
Rekonstravimo pradžios metai: **2003**
Rekonstravimo pabaigos metai: **2003**
Baigtumo procentas: **100 %**
Šildymas: **Centrinis šildymas iš centralizuotų sistemų**
Vandentiekis: **Komunalinis vandentiekis**
Nuotekų šalinimas: **Komunalinis nuotekų šalinimas**
Dujos: **Nėra**
Sienos: **Plytos**
Stogo danga: **Bitumas**
Aukštų skaičius: **1**
Bendras plotas: **454.54 kv. m**
Pagrindinis plotas: **36.81 kv. m**
Tūris: **2235 kub. m**
Užstatytas plotas: **293.00 kv. m**
Atkūrimo sąnaudos (statybos vertė): **349000 Eur**
Fizinio nusidėvėjimo procentas: **54 %**
Atkuriamoji vertė: **160000 Eur**
Atkūrimo sąnaudų (statybos vertės) ir atkuriamosios vertės nustatymo data: **2017-08-02**
Vidutinė rinkos vertė: **160000 Eur**
Vidutinės rinkos vertės nustatymo būdas: **Atkuriamoji vertė**
Vidutinės rinkos vertės nustatymo data: **2017-08-02**

Kadastro duomenų nustatymo data: **2003-09-26**

2.7. **Pastatas - Sandėlis**

Unikalus daikto numeris: **1395-1000-1019**

Daikto pagrindinė naudojimo paskirtis: **Sandėliavimo**

Žymėjimas plane: **1F1/g**

Statybos pradžios metai: **1994**

Statybos pabaigos metai: **1996**

Statinio kategorija: **Neypatingasis**

Baigtumo procentas: **100 %**

Šildymas: **Nėra**

Vandentiekis: **Nėra**

Nuotekų šalinimas: **Nėra**

Dujos: **Nėra**

Sienos: **Metalas su karkasu**

Stogo danga: **Ruberoidas**

Aukštų skaičius: **1**

Bendras plotas: **886.38 kv. m**

Pagrindinis plotas: **886.38 kv. m**

Tūris: **6595 kub. m**

Užstatytas plotas: **897.00 kv. m**

Koordinatė X: **6059037**

Koordinatė Y: **579538**

Atkūrimo sąnaudos (statybos vertė): **224000 Eur**

Fizinio nusidėvėjimo procentas: **48 %**

Atkuriamoji vertė: **117000 Eur**

Atkūrimo sąnaudų (statybos vertės) ir

atkuriamosios vertės nustatymo data: **2020-01-01**

Vidutinė rinkos vertė: **81600 Eur**

Vidutinės rinkos vertės nustatymo būdas: **Atkuriamoji vertė**

Vidutinės rinkos vertės nustatymo data: **2020-01-01**

Kadastro duomenų nustatymo data: **2014-11-07**

2.8. **Pastatas - Valgykla**

Unikalus daikto numeris: **1395-1000-1108**

Daikto pagrindinė naudojimo paskirtis: **Maitinimo**

Žymėjimas plane: **10M1p**

Statybos pabaigos metai: **1958**

Baigtumo procentas: **100 %**

Šildymas: **Centrinis šildymas iš centralizuotų sistemų**

Vandentiekis: **Komunalinis vandentiekis**

Nuotekų šalinimas: **Komunalinis nuotekų šalinimas**

Sienos: **Plytos**

Stogo danga: **Ruberoidas**

Aukštų skaičius: **1**

Bendras plotas: **405.46 kv. m**

Pagrindinis plotas: **206.72 kv. m**

Tūris: **2479 kub. m**

Užstatytas plotas: **495.72 kv. m**

Koordinatė X: **6059549**

Koordinatė Y: **579652**

Atkūrimo sąnaudos (statybos vertė): **247699 Eur**

Fizinio nusidėvėjimo procentas: **51 %**

Atkuriamoji vertė: **121372 Eur**

Vidutinė rinkos vertė: **140000 Eur**

Vidutinės rinkos vertės nustatymo būdas: **Masinis vertinimas**

Vidutinės rinkos vertės nustatymo data: **2017-08-02**

Kadastro duomenų nustatymo data: **1996-03-15**

2.9. **Pastatas - Dujų skirstymo stotis**

Unikalus daikto numeris: **1395-1000-1119**

Daikto pagrindinė naudojimo paskirtis: **Kita**

Žymėjimas plane: **11H1p**
 Statybos pabaigos metai: **1961**
 Baigtumo procentas: **100 %**
 Sienos: **Plytos**
 Stogo danga: **Ruberoidas**
 Aukštų skaičius: **1**
 Bendras plotas: **66.73 kv. m**
 Pagrindinis plotas: **66.73 kv. m**
 Tūris: **381 kub. m**
 Užstatytas plotas: **84.74 kv. m**
 Koordinatė X: **6059566**
 Koordinatė Y: **579686**
 Atkūrimo sąnaudos (statybos vertė): **72800 Eur**
 Fizinio nusidėvėjimo procentas: **67 %**
 Atkuriamoji vertė: **24000 Eur**
 Atkūrimo sąnaudų (statybos vertės) ir
 atkuriamosios vertės nustatymo data: **2017-08-02**
 Vidutinė rinkos vertė: **24000 Eur**
 Vidutinės rinkos vertės nustatymo būdas: **Atkuriamoji vertė**
 Vidutinės rinkos vertės nustatymo data: **2017-08-02**
 Kadastro duomenų nustatymo data: **1996-03-15**

2.10. **Pastatas - Katilinė**
 Unikalus daikto numeris: **1395-1000-1120**
 Daikto pagrindinė naudojimo paskirtis: **Kita**
 Žymėjimas plane: **12H1p**
 Statybos pradžios metai: **1967**
 Statybos pabaigos metai: **1967**
 Rekonstravimo pradžios metai: **2005**
 Rekonstravimo pabaigos metai: **2005**
 Baigtumo procentas: **100 %**
 Šildymas: **Centrinis šildymas iš centralizuotų sistemų**
 Vandentiekis: **Komunalinis vandentiekis**
 Nuotekų šalinimas: **Komunalinis nuotekų šalinimas**
 Dujos: **Nėra**
 Sienos: **Plytos**
 Stogo danga: **Bitumas**
 Aukštų skaičius: **1**
 Bendras plotas: **2823.34 kv. m**
 Pagrindinis plotas: **2783.27 kv. m**
 Tūris: **18579 kub. m**
 Užstatytas plotas: **1782.00 kv. m**
 Koordinatė X: **6059504.82**
 Koordinatė Y: **579679.5**
 Atkūrimo sąnaudos (statybos vertė): **2471000 Eur**
 Fizinio nusidėvėjimo procentas: **72 %**
 Atkuriamoji vertė: **692000 Eur**
 Atkūrimo sąnaudų (statybos vertės) ir
 atkuriamosios vertės nustatymo data: **2017-08-02**
 Vidutinė rinkos vertė: **692000 Eur**
 Vidutinės rinkos vertės nustatymo būdas: **Atkuriamoji vertė**
 Vidutinės rinkos vertės nustatymo data: **2017-08-02**
 Kadastro duomenų nustatymo data: **2005-05-20**

2.11. **Pastatas - Reguliavimo pastatas**
 Unikalus daikto numeris: **1395-1000-1132**
 Daikto pagrindinė naudojimo paskirtis: **Kita**
 Žymėjimas plane: **13H1p**
 Statybos pabaigos metai: **1971**
 Baigtumo procentas: **100 %**
 Šildymas: **Centrinis šildymas iš centralizuotų sistemų**

Sienos: **Plytos**
Stogo danga: **Ruberoidas**
Aukštų skaičius: **1**
Bendras plotas: **69.58 kv. m**
Pagrindinis plotas: **69.58 kv. m**
Tūris: **602 kub. m**
Užstatytas plotas: **84.00 kv. m**
Koordinatė X: **6059500**
Koordinatė Y: **579721**
Atkūrimo sąnaudos (statybos vertė): **89100 Eur**
Fizinio nusidėvėjimo procentas: **55 %**
Atkuriamoji vertė: **40100 Eur**
Atkūrimo sąnaudų (statybos vertės) ir
atkuriamosios vertės nustatymo data: **2017-08-02**
Vidutinė rinkos vertė: **40100 Eur**
Vidutinės rinkos vertės nustatymo būdas: **Atkuriamoji vertė**
Vidutinės rinkos vertės nustatymo data: **2017-08-02**
Kadastro duomenų nustatymo data: **1996-03-15**

2.12. **Pastatas - Sandėlis**

Unikalus daikto numeris: **1395-1000-1140**
Daikto pagrindinė naudojimo paskirtis: **Sandėliavimo**
Žymėjimas plane: **14F1p**
Statybos pabaigos metai: **1971**
Baigtumo procentas: **100 %**
Sienos: **Plytos**
Stogo danga: **Ruberoidas**
Aukštų skaičius: **1**
Bendras plotas: **29.09 kv. m**
Pagrindinis plotas: **29.09 kv. m**
Tūris: **214 kub. m**
Užstatytas plotas: **38.24 kv. m**
Koordinatė X: **6059454**
Koordinatė Y: **579700**
Atkūrimo sąnaudos (statybos vertė): **19000 Eur**
Fizinio nusidėvėjimo procentas: **55 %**
Atkuriamoji vertė: **8570 Eur**
Atkūrimo sąnaudų (statybos vertės) ir
atkuriamosios vertės nustatymo data: **2017-08-03**
Vidutinė rinkos vertė: **5570 Eur**
Vidutinės rinkos vertės nustatymo būdas: **Atkuriamoji vertė**
Vidutinės rinkos vertės nustatymo data: **2017-08-03**
Kadastro duomenų nustatymo data: **1996-03-15**

2.13. **Pastatas - Administracinis -buitinis pastatas**

Unikalus daikto numeris: **1395-1000-1151**
Daikto pagrindinė naudojimo paskirtis: **Administracinė**
Žymėjimas plane: **15B2p**
Statybos pabaigos metai: **1957**
Baigtumo procentas: **100 %**
Šildymas: **Centrinis šildymas iš centralizuotų sistemų**
Vandentiekis: **Komunalinis vandentiekis**
Nuotekų šalinimas: **Komunalinis nuotekų šalinimas**
Sienos: **Plytos**
Stogo danga: **Ruberoidas**
Aukštų skaičius: **2**
Bendras plotas: **551.54 kv. m**
Pagrindinis plotas: **551.54 kv. m**
Tūris: **7649 kub. m**
Užstatytas plotas: **1362.00 kv. m**
Koordinatė X: **6059425**

Koordinatė Y: **579690**
Atkūrimo sąnaudos (statybos vertė): **615854 Eur**
Fizinio nusidėvėjimo procentas: **40 %**
Atkuriamoji vertė: **369513 Eur**
Vidutinė rinkos vertė: **185000 Eur**
Vidutinės rinkos vertės nustatymo būdas: **Masinis vertinimas**
Vidutinės rinkos vertės nustatymo data: **2017-08-03**
Kadastro duomenų nustatymo data: **2001-10-16**

2.14. **Pastatas - Sandėlis**

Unikalus daikto numeris: **1395-1000-1162**
Daikto pagrindinė naudojimo paskirtis: **Sandėliavimo**
Žymėjimas plane: **16F1p**
Statybos pabaigos metai: **1951**
Baigtumo procentas: **100 %**
Šildymas: **Nėra**
Vandentiekis: **Nėra**
Nuotekų šalinimas: **Nėra**
Dujos: **Nėra**
Sienos: **Plytos**
Stogo danga: **Asbestcementis**
Aukštų skaičius: **1**
Bendras plotas: **1056.05 kv. m**
Pagrindinis plotas: **1056.05 kv. m**
Tūris: **8818 kub. m**
Užstatytas plotas: **1176.00 kv. m**
Koordinatė X: **6059316**
Koordinatė Y: **579652**
Atkūrimo sąnaudos (statybos vertė): **538000 Eur**
Fizinio nusidėvėjimo procentas: **70 %**
Atkuriamoji vertė: **161000 Eur**
Atkūrimo sąnaudų (statybos vertės) ir
atkuriamosios vertės nustatymo data: **2017-08-03**
Vidutinė rinkos vertė: **105000 Eur**
Vidutinės rinkos vertės nustatymo būdas: **Atkuriamoji vertė**
Vidutinės rinkos vertės nustatymo data: **2017-08-03**
Kadastro duomenų nustatymo data: **1996-03-15**

2.15. **Pastatas - Chemikalų cechas**

Unikalus daikto numeris: **1395-1000-1173**
Daikto pagrindinė naudojimo paskirtis: **Gamybos, pramonės**
Žymėjimas plane: **17P3p**
Statybos pabaigos metai: **1968**
Baigtumo procentas: **100 %**
Šildymas: **Centrinis šildymas iš centralizuotų sistemų**
Vandentiekis: **Komunalinis vandentiekis**
Nuotekų šalinimas: **Komunalinis nuotekų šalinimas**
Dujos: **Nėra**
Sienos: **Plytos**
Stogo danga: **Ruberoidas**
Aukštų skaičius: **3**
Bendras plotas: **2877.13 kv. m**
Pagrindinis plotas: **2737.53 kv. m**
Tūris: **21258 kub. m**
Užstatytas plotas: **3146.00 kv. m**
Koordinatė X: **6059330**
Koordinatė Y: **579631**
Atkūrimo sąnaudos (statybos vertė): **999000 Eur**
Fizinio nusidėvėjimo procentas: **59 %**
Atkuriamoji vertė: **410000 Eur**

Atkūrimo sąnaudų (statybos vertės) ir
 atkuriamosios vertės nustatymo data: **2017-08-03**
 Vidutinė rinkos vertė: **266000 Eur**
 Vidutinės rinkos vertės nustatymo būdas: **Atkuriamoji vertė**
 Vidutinės rinkos vertės nustatymo data: **2017-08-03**
 Kadastro duomenų nustatymo data: **1996-03-15**

2.16. **Pastatas - Automobilių svėrimo pastatas**
 Unikalus daikto numeris: **1395-1000-1208**
 Daikto pagrindinė naudojimo paskirtis: **Kita**
 Žymėjimas plane: **20H1p**
 Statybos pabaigos metai: **1951**
 Baigtumo procentas: **100 %**
 Šildymas: **Centrinis šildymas iš centralizuotų sistemų**
 Sienos: **Plytos**
 Stogo danga: **Ruberoidas**
 Aukštų skaičius: **1**
 Bendras plotas: **47.14 kv. m**
 Pagrindinis plotas: **43.76 kv. m**
 Tūris: **193 kub. m**
 Užstatytas plotas: **54.64 kv. m**
 Koordinatė X: **6059180**
 Koordinatė Y: **579552**
 Atkūrimo sąnaudos (statybos vertė): **33000 Eur**
 Fizinio nusidėvėjimo procentas: **70 %**
 Atkuriamoji vertė: **9900 Eur**
 Atkūrimo sąnaudų (statybos vertės) ir
 atkuriamosios vertės nustatymo data: **2017-08-03**
 Vidutinė rinkos vertė: **9900 Eur**
 Vidutinės rinkos vertės nustatymo būdas: **Atkuriamoji vertė**
 Vidutinės rinkos vertės nustatymo data: **2017-08-03**
 Kadastro duomenų nustatymo data: **1996-03-15**

2.17. **Pastatas - Sandėlis**
 Unikalus daikto numeris: **1395-1000-1220**
 Daikto pagrindinė naudojimo paskirtis: **Sandėliavimo**
 Žymėjimas plane: **21F1b**
 Statybos pabaigos metai: **1976**
 Baigtumo procentas: **100 %**
 Šildymas: **Centrinis šildymas iš centralizuotų sistemų**
 Vandentiekis: **Nėra**
 Nuotekų šalinimas: **Nėra**
 Dujos: **Nėra**
 Sienos: **Gelžbetonio plokštės**
 Stogo danga: **Ruberoidas**
 Aukštų skaičius: **1**
 Bendras plotas: **291.80 kv. m**
 Pagrindinis plotas: **291.80 kv. m**
 Tūris: **2986 kub. m**
 Užstatytas plotas: **312.00 kv. m**
 Koordinatė X: **6059161**
 Koordinatė Y: **579598**
 Atkūrimo sąnaudos (statybos vertė): **224000 Eur**
 Fizinio nusidėvėjimo procentas: **49 %**
 Atkuriamoji vertė: **114000 Eur**
 Atkūrimo sąnaudų (statybos vertės) ir
 atkuriamosios vertės nustatymo data: **2017-08-03**
 Vidutinė rinkos vertė: **74200 Eur**
 Vidutinės rinkos vertės nustatymo būdas: **Atkuriamoji vertė**
 Vidutinės rinkos vertės nustatymo data: **2017-08-03**
 Kadastro duomenų nustatymo data: **1996-03-15**

2.18. **Pastatas - Aparatinė**

Unikalus daikto numeris: **1395-1000-1234**

Daikto pagrindinė naudojimo paskirtis: **Kita**

Žymėjimas plane: **22H1b**

Statybos pabaigos metai: **1975**

Baigtumo procentas: **100 %**

Šildymas: **Nėra**

Vandentiekis: **Nėra**

Nuotekų šalinimas: **Nėra**

Dujos: **Nėra**

Sienos: **Gelžbetonio plokštės**

Stogo danga: **Ruberoidas**

Aukštų skaičius: **1**

Bendras plotas: **211.12 kv. m**

Pagrindinis plotas: **211.12 kv. m**

Tūris: **1242 kub. m**

Užstatytas plotas: **230.00 kv. m**

Koordinatė X: **6059125**

Koordinatė Y: **579593**

Atkūrimo sąnaudos (statybos vertė): **179000 Eur**

Fizinio nusidėvėjimo procentas: **50 %**

Atkuriamoji vertė: **89400 Eur**

Atkūrimo sąnaudų (statybos vertės) ir

atkuriamosios vertės nustatymo data: **2017-08-03**

Vidutinė rinkos vertė: **89400 Eur**

Vidutinės rinkos vertės nustatymo būdas: **Atkuriamoji vertė**

Vidutinės rinkos vertės nustatymo data: **2017-08-03**

Kadastro duomenų nustatymo data: **1996-03-15**

2.19. **Pastatas - Sandėlis**

Unikalus daikto numeris: **1395-1000-1240**

Daikto pagrindinė naudojimo paskirtis: **Sandėliavimo**

Žymėjimas plane: **23F1g**

Statybos pradžios metai: **1996**

Statybos pabaigos metai: **1996**

Rekonstravimo pradžios metai: **2005**

Rekonstravimo pabaigos metai: **2006**

Baigtumo procentas: **100 %**

Šildymas: **Centrinis šildymas iš centralizuotų sistemų**

Vandentiekis: **Komunalinis vandentiekis**

Nuotekų šalinimas: **Komunalinis nuotekų šalinimas**

Dujos: **Nėra**

Sienos: **Metalas su karkasu**

Stogo danga: **Metalas**

Aukštų skaičius: **1**

Bendras plotas: **695.53 kv. m**

Pagrindinis plotas: **611.53 kv. m**

Tūris: **4610 kub. m**

Užstatytas plotas: **727.00 kv. m**

Koordinatė X: **6059188**

Koordinatė Y: **579526**

Atkūrimo sąnaudos (statybos vertė): **309000 Eur**

Fizinio nusidėvėjimo procentas: **42 %**

Atkuriamoji vertė: **179000 Eur**

Atkūrimo sąnaudų (statybos vertės) ir

atkuriamosios vertės nustatymo data: **2017-08-03**

Vidutinė rinkos vertė: **116000 Eur**

Vidutinės rinkos vertės nustatymo būdas: **Atkuriamoji vertė**

Vidutinės rinkos vertės nustatymo data: **2017-08-03**

Kadastro duomenų nustatymo data: **2006-05-11**

2.20. **Pastatas - Mazuto siurblinė**
Unikalus daikto numeris: **1395-1000-1251**
Daikto pagrindinė naudojimo paskirtis: **Kita**
Žymėjimas plane: **24H1p**
Statybos pabaigos metai: **1968**
Baigtumo procentas: **100 %**
Šildymas: **Centrinis šildymas iš centralizuotų sistemų**
Vandentiekis: **Komunalinis vandentiekis**
Nuotekų šalinimas: **Komunalinis nuotekų šalinimas**
Sienos: **Plytos**
Stogo danga: **Ruberoidas**
Aukštų skaičius: **1**
Bendras plotas: **448.84 kv. m**
Pagrindinis plotas: **242.34 kv. m**
Tūris: **2728 kub. m**
Užstatytas plotas: **546.33 kv. m**
Koordinatė X: **6059100**
Koordinatė Y: **579381**
Atkūrimo sąnaudos (statybos vertė): **235000 Eur**
Fizinio nusidėvėjimo procentas: **59 %**
Atkuriamoji vertė: **96200 Eur**
Atkūrimo sąnaudų (statybos vertės) ir atkuriamosios vertės nustatymo data: **2017-08-03**
Vidutinė rinkos vertė: **96200 Eur**
Vidutinės rinkos vertės nustatymo būdas: **Atkuriamoji vertė**
Vidutinės rinkos vertės nustatymo data: **2017-08-03**
Kadastro duomenų nustatymo data: **1996-03-15**

2.21. **Pastatas - Siurblinė**
Unikalus daikto numeris: **1395-1000-1262**
Daikto pagrindinė naudojimo paskirtis: **Kita**
Žymėjimas plane: **25H1p**
Statybos pabaigos metai: **1968**
Baigtumo procentas: **100 %**
Šildymas: **Centrinis šildymas iš centralizuotų sistemų**
Sienos: **Plytos**
Stogo danga: **Ruberoidas**
Aukštų skaičius: **1**
Bendras plotas: **57.80 kv. m**
Pagrindinis plotas: **57.80 kv. m**
Tūris: **588 kub. m**
Užstatytas plotas: **45.00 kv. m**
Koordinatė X: **6059056**
Koordinatė Y: **579369**
Atkūrimo sąnaudos (statybos vertė): **54100 Eur**
Fizinio nusidėvėjimo procentas: **59 %**
Atkuriamoji vertė: **22200 Eur**
Atkūrimo sąnaudų (statybos vertės) ir atkuriamosios vertės nustatymo data: **2017-08-03**
Vidutinė rinkos vertė: **22200 Eur**
Vidutinės rinkos vertės nustatymo būdas: **Atkuriamoji vertė**
Vidutinės rinkos vertės nustatymo data: **2017-08-03**
Kadastro duomenų nustatymo data: **1996-03-15**

2.22. **Pastatas - Vagonų svėrimo pastatas**
Unikalus daikto numeris: **1395-1000-1273**
Daikto pagrindinė naudojimo paskirtis: **Kita**
Žymėjimas plane: **26H1p**
Statybos pabaigos metai: **1951**
Baigtumo procentas: **100 %**
Sienos: **Plytos**

Stogo danga: **Asbestcementis**
 Aukštų skaičius: **1**
 Bendras plotas: **13.31 kv. m**
 Pagrindinis plotas: **13.31 kv. m**
 Tūris: **318 kub. m**
 Užstatytas plotas: **107.35 kv. m**
 Koordinatė X: **6058930**
 Koordinatė Y: **579365**
 Atkūrimo sąnaudos (statybos vertė): **55300 Eur**
 Fizinio nusidėvėjimo procentas: **70 %**
 Atkuriamoji vertė: **16600 Eur**
 Atkūrimo sąnaudų (statybos vertės) ir atkuriamosios vertės nustatymo data: **2017-08-03**
 Vidutinė rinkos vertė: **16600 Eur**
 Vidutinės rinkos vertės nustatymo būdas: **Atkuriamoji vertė**
 Vidutinės rinkos vertės nustatymo data: **2017-08-03**
 Kadastro duomenų nustatymo data: **1996-03-15**

2.23. **Pastatas - Vandens valymo stotis**
 Unikalus daikto numeris: **1395-1000-1295**
 Daikto pagrindinė naudojimo paskirtis: **Kita**
 Žymėjimas plane: **28H1b**
 Statybos pabaigos metai: **1975**
 Baigtumo procentas: **100 %**
 Šildymas: **Centrinis šildymas iš centralizuotų sistemų**
 Vandentiekis: **Komunalinis vandentiekis**
 Nuotekų šalinimas: **Komunalinis nuotekų šalinimas**
 Sienos: **Gelžbetonio plokštės**
 Stogo danga: **Ruberoidas**
 Aukštų skaičius: **1**
 Bendras plotas: **411.27 kv. m**
 Pagrindinis plotas: **343.58 kv. m**
 Tūris: **3694 kub. m**
 Užstatytas plotas: **460.82 kv. m**
 Koordinatė X: **6058947**
 Koordinatė Y: **579317**
 Atkūrimo sąnaudos (statybos vertė): **244000 Eur**
 Fizinio nusidėvėjimo procentas: **50 %**
 Atkuriamoji vertė: **122000 Eur**
 Atkūrimo sąnaudų (statybos vertės) ir atkuriamosios vertės nustatymo data: **2017-08-03**
 Vidutinė rinkos vertė: **122000 Eur**
 Vidutinės rinkos vertės nustatymo būdas: **Atkuriamoji vertė**
 Vidutinės rinkos vertės nustatymo data: **2017-08-03**
 Kadastro duomenų nustatymo data: **1996-03-15**

2.24. **Pastatas - Plovykla**
 Unikalus daikto numeris: **1395-1000-1308**
 Daikto pagrindinė naudojimo paskirtis: **Kita**
 Žymėjimas plane: **29H1p**
 Statybos pabaigos metai: **1971**
 Baigtumo procentas: **100 %**
 Šildymas: **Centrinis šildymas iš centralizuotų sistemų**
 Vandentiekis: **Komunalinis vandentiekis**
 Nuotekų šalinimas: **Komunalinis nuotekų šalinimas**
 Sienos: **Plytos**
 Stogo danga: **Ruberoidas**
 Aukštų skaičius: **1**
 Bendras plotas: **14.84 kv. m**
 Pagrindinis plotas: **11.46 kv. m**
 Tūris: **50 kub. m**

Užstatytas plotas: **20.01 kv. m**
Koordinatė X: **6059175**
Koordinatė Y: **579259**
Atkūrimo sąnaudos (statybos vertė): **10600 Eur**
Fizinio nusidėvėjimo procentas: **55 %**
Atkuriamoji vertė: **4770 Eur**
Atkūrimo sąnaudų (statybos vertės) ir
atkuriamosios vertės nustatymo data: **2017-08-03**
Vidutinė rinkos vertė: **4770 Eur**
Vidutinės rinkos vertės nustatymo būdas: **Atkuriamoji vertė**
Vidutinės rinkos vertės nustatymo data: **2017-08-03**
Kadastro duomenų nustatymo data: **1996-03-15**

2.25. **Pastatas - Sandėlis**

Unikalus daikto numeris: **1395-1000-1319**
Daikto pagrindinė naudojimo paskirtis: **Sandėliavimo**
Žymėjimas plane: **30F1p**
Statybos pabaigos metai: **1986**
Baigtumo procentas: **100 %**
Šildymas: **Nėra**
Vandentiekis: **Nėra**
Nuotekų šalinimas: **Nėra**
Dujos: **Nėra**
Sienos: **Plytos**
Stogo danga: **Ruberoidas**
Aukštų skaičius: **1**
Bendras plotas: **165.07 kv. m**
Pagrindinis plotas: **165.07 kv. m**
Tūris: **602 kub. m**
Užstatytas plotas: **202.95 kv. m**
Koordinatė X: **6059191**
Koordinatė Y: **579277**
Atkūrimo sąnaudos (statybos vertė): **45800 Eur**
Fizinio nusidėvėjimo procentas: **37 %**
Atkuriamoji vertė: **28800 Eur**
Atkūrimo sąnaudų (statybos vertės) ir
atkuriamosios vertės nustatymo data: **2017-08-01**
Vidutinė rinkos vertė: **18700 Eur**
Vidutinės rinkos vertės nustatymo būdas: **Atkuriamoji vertė**
Vidutinės rinkos vertės nustatymo data: **2017-08-01**
Kadastro duomenų nustatymo data: **1996-03-15**

2.26. **Pastatas - Mechaninis cechas**

Unikalus daikto numeris: **1395-1000-1322**
Daikto pagrindinė naudojimo paskirtis: **Gamybos, pramonės**
Žymėjimas plane: **31P2p**
Statybos pradžios metai: **1967**
Statybos pabaigos metai: **1967**
Papr. remonto pradžios metai: **2005**
Papr. remonto pabaigos metai: **2017**
Statinio kategorija: **Neypatingasis**
Baigtumo procentas: **100 %**
Šildymas: **Centrinis šildymas iš centralizuotų sistemų**
Vandentiekis: **Komunalinis vandentiekis**
Nuotekų šalinimas: **Komunalinis nuotekų šalinimas**
Dujos: **Nėra**
Sienos: **Plytos**
Stogo danga: **Ruberoidas**
Aukštų skaičius: **2**
Bendras plotas: **965.80 kv. m**
Pagrindinis plotas: **715.67 kv. m**

Tūris: **7176 kub. m**
Užstatytas plotas: **932.00 kv. m**
Koordinatė X: **6059191**
Koordinatė Y: **579296**
Atkūrimo sąnaudos (statybos vertė): **584000 Eur**
Fizinio nusidėvėjimo procentas: **60 %**
Atkuriamoji vertė: **234000 Eur**
Atkūrimo sąnaudų (statybos vertės) ir
atkuriamosios vertės nustatymo data: **2017-06-21**
Vidutinė rinkos vertė: **152000 Eur**
Vidutinės rinkos vertės nustatymo būdas: **Atkuriamoji vertė**
Vidutinės rinkos vertės nustatymo data: **2017-06-21**
Kadastru duomenų nustatymo data: **2017-06-21**

2.27. **Pastatas - Stalių dirbtuvės**
Unikalus daikto numeris: **1395-1000-1336**
Daikto pagrindinė naudojimo paskirtis: **Gamybos, pramonės**
Žymėjimas plane: **32P1p**
Statybos pradžios metai: **1971**
Statybos pabaigos metai: **1971**
Papr. remonto pradžios metai: **2019**
Papr. remonto pabaigos metai: **2019**
Statinio kategorija: **Neypatingasis**
Baigtumo procentas: **100 %**
Šildymas: **Bendroji centrinio šildymo sistema**
Vandentiekis: **Komunalinis vandentiekis**
Nuotekų šalinimas: **Komunalinis nuotekų šalinimas**
Dujos: **Nėra**
Sienos: **Plytos**
Stogo danga: **Bitumas**
Aukštų skaičius: **1**
Bendras plotas: **318.55 kv. m**
Pagrindinis plotas: **191.55 kv. m**
Tūris: **1561 kub. m**
Užstatytas plotas: **390.00 kv. m**
Koordinatė X: **6059204**
Koordinatė Y: **579343**
Atkūrimo sąnaudos (statybos vertė): **140000 Eur**
Fizinio nusidėvėjimo procentas: **58 %**
Atkuriamoji vertė: **59000 Eur**
Atkūrimo sąnaudų (statybos vertės) ir
atkuriamosios vertės nustatymo data: **2019-05-03**
Vidutinė rinkos vertė: **38400 Eur**
Vidutinės rinkos vertės nustatymo būdas: **Atkuriamoji vertė**
Vidutinės rinkos vertės nustatymo data: **2019-05-03**
Kadastru duomenų nustatymo data: **2019-05-03**

2.28. **Pastatas - Garažas**
Unikalus daikto numeris: **1395-1000-1340**
Daikto pagrindinė naudojimo paskirtis: **Garažų**
Žymėjimas plane: **33G1p**
Statybos pabaigos metai: **1970**
Baigtumo procentas: **100 %**
Šildymas: **Centrinis šildymas iš centralizuotų sistemų**
Vandentiekis: **Komunalinis vandentiekis**
Nuotekų šalinimas: **Komunalinis nuotekų šalinimas**
Sienos: **Plytos**
Stogo danga: **Ruberoidas**
Aukštų skaičius: **1**
Bendras plotas: **608.46 kv. m**
Pagrindinis plotas: **463.99 kv. m**

Tūris: **2447 kub. m**
Užstatytas plotas: **699.11 kv. m**
Koordinatė X: **6059174**
Koordinatė Y: **579374**
Atkūrimo sąnaudos (statybos vertė): **113392 Eur**
Fizinio nusidėvėjimo procentas: **40 %**
Atkuriamoji vertė: **68035 Eur**
Vidutinė rinkos vertė: **36100 Eur**
Vidutinės rinkos vertės nustatymo būdas: **Masinis vertinimas**
Vidutinės rinkos vertės nustatymo data: **2017-08-01**
Kadastro duomenų nustatymo data: **1996-03-15**

2.29. **Pastatas - Garažas**
Unikalus daikto numeris: **1395-1000-1351**
Daikto pagrindinė naudojimo paskirtis: **Garažų**
Žymėjimas plane: **34G1b**
Statybos pabaigos metai: **1978**
Baigtumo procentas: **100 %**
Šildymas: **Nėra**
Vandentiekis: **Nėra**
Nuotekų šalinimas: **Nėra**
Sienos: **Gelžbetonio plokštės**
Stogo danga: **Ruberoidas**
Aukštų skaičius: **1**
Bendras plotas: **426.99 kv. m**
Pagrindinis plotas: **426.99 kv. m**
Tūris: **2418 kub. m**
Užstatytas plotas: **538.13 kv. m**
Koordinatė X: **6059206**
Koordinatė Y: **579378**
Atkūrimo sąnaudos (statybos vertė): **101831 Eur**
Fizinio nusidėvėjimo procentas: **30 %**
Atkuriamoji vertė: **71281 Eur**
Vidutinė rinkos vertė: **23000 Eur**
Vidutinės rinkos vertės nustatymo būdas: **Masinis vertinimas**
Vidutinės rinkos vertės nustatymo data: **2017-08-01**
Kadastro duomenų nustatymo data: **1996-03-15**

2.30. **Pastatas - Sandėlis**
Unikalus daikto numeris: **1395-1000-1362**
Daikto pagrindinė naudojimo paskirtis: **Sandėliavimo**
Žymėjimas plane: **35F1p**
Statybos pabaigos metai: **1958**
Baigtumo procentas: **100 %**
Šildymas: **Centrinis šildymas iš centralizuotų sistemų**
Vandentiekis: **Nėra**
Nuotekų šalinimas: **Nėra**
Dujos: **Nėra**
Sienos: **Plytos**
Stogo danga: **Ruberoidas**
Aukštų skaičius: **1**
Bendras plotas: **199.71 kv. m**
Pagrindinis plotas: **199.71 kv. m**
Tūris: **862 kub. m**
Užstatytas plotas: **227.04 kv. m**
Koordinatė X: **6059215**
Koordinatė Y: **579392**
Atkūrimo sąnaudos (statybos vertė): **69000 Eur**
Fizinio nusidėvėjimo procentas: **47 %**
Atkuriamoji vertė: **36500 Eur**

Atkūrimo sąnaudų (statybos vertės) ir
 atkuriamosios vertės nustatymo data: **2017-08-01**
 Vidutinė rinkos vertė: **23800 Eur**
 Vidutinės rinkos vertės nustatymo būdas: **Atkuriamoji vertė**
 Vidutinės rinkos vertės nustatymo data: **2017-08-01**
 Kadastro duomenų nustatymo data: **1996-03-15**

2.31. **Pastatas - Garvežių depas**
 Unikalus daikto numeris: **1395-1000-1373**
 Daikto pagrindinė naudojimo paskirtis: **Gamybos, pramonės**
 Žymėjimas plane: **37P1p**
 Statybos pabaigos metai: **1953**
 Baigtumo procentas: **100 %**
 Šildymas: **Centrinis šildymas iš centralizuotų sistemų**
 Vandentiekis: **Komunalinis vandentiekis**
 Nuotekų šalinimas: **Komunalinis nuotekų šalinimas**
 Sienos: **Plytos**
 Stogo danga: **Ruberoidas**
 Aukštų skaičius: **1**
 Bendras plotas: **303.00 kv. m**
 Pagrindinis plotas: **268.11 kv. m**
 Tūris: **2204 kub. m**
 Užstatytas plotas: **314.92 kv. m**
 Koordinatė X: **6059280**
 Koordinatė Y: **579449**
 Atkūrimo sąnaudos (statybos vertė): **207000 Eur**
 Fizinio nusidėvėjimo procentas: **70 %**
 Atkuriamoji vertė: **62200 Eur**
 Atkūrimo sąnaudų (statybos vertės) ir
 atkuriamosios vertės nustatymo data: **2017-08-01**
 Vidutinė rinkos vertė: **40400 Eur**
 Vidutinės rinkos vertės nustatymo būdas: **Atkuriamoji vertė**
 Vidutinės rinkos vertės nustatymo data: **2017-08-01**
 Kadastro duomenų nustatymo data: **1996-03-15**

2.32. **Pastatas - Slėptuvė**
 Unikalus daikto numeris: **1395-1000-1384**
 Daikto pagrindinė naudojimo paskirtis: **Specialioji**
 Žymėjimas plane: **38O1b**
 Statybos pabaigos metai: **1958**
 Baigtumo procentas: **100 %**
 Šildymas: **Centrinis šildymas iš centralizuotų sistemų**
 Vandentiekis: **Komunalinis vandentiekis**
 Nuotekų šalinimas: **Komunalinis nuotekų šalinimas**
 Sienos: **Monolitinis betonas**
 Stogo danga: **Ruberoidas**
 Aukštų skaičius: **1**
 Bendras plotas: **233.75 kv. m**
 Pagrindinis plotas: **77.49 kv. m**
 Tūris: **1017 kub. m**
 Užstatytas plotas: **339.00 kv. m**
 Koordinatė X: **6059237**
 Koordinatė Y: **579382**
 Atkūrimo sąnaudos (statybos vertė): **189000 Eur**
 Fizinio nusidėvėjimo procentas: **70 %**
 Atkuriamoji vertė: **56700 Eur**
 Atkūrimo sąnaudų (statybos vertės) ir
 atkuriamosios vertės nustatymo data: **2017-08-01**
 Vidutinė rinkos vertė: **36900 Eur**
 Vidutinės rinkos vertės nustatymo būdas: **Atkuriamoji vertė**
 Vidutinės rinkos vertės nustatymo data: **2017-08-01**

Kadastro duomenų nustatymo data: **1996-03-15**

2.33.

Pastatas - Administracinis pastatas

Unikalus daikto numeris: **1395-1000-1408**

Daikto pagrindinė naudojimo paskirtis: **Administracinė**

Žymėjimas plane: **40B1p**

Statybos pabaigos metai: **1965**

Baigtumo procentas: **100 %**

Šildymas: **Centrinis šildymas iš centralizuotų sistemų**

Vandentiekis: **Komunalinis vandentiekis**

Nuotekų šalinimas: **Komunalinis nuotekų šalinimas**

Sienos: **Plytos**

Stogo danga: **Asbestcementis**

Aukštų skaičius: **1**

Bendras plotas: **94.04 kv. m**

Pagrindinis plotas: **90.01 kv. m**

Tūris: **414 kub. m**

Užstatytas plotas: **118.19 kv. m**

Koordinatė X: **6059278**

Koordinatė Y: **579370**

Atkūrimo sąnaudos (statybos vertė): **37769 Eur**

Fizinio nusidėvėjimo procentas: **40 %**

Atkuriamoji vertė: **22662 Eur**

Vidutinė rinkos vertė: **40100 Eur**

Vidutinės rinkos vertės nustatymo būdas: **Masinis vertinimas**

Vidutinės rinkos vertės nustatymo data: **2017-08-01**

Kadastro duomenų nustatymo data: **1996-03-15**

2.34.

Pastatas - Mechaninės dirbtuvės

Unikalus daikto numeris: **1395-1000-1419**

Daikto pagrindinė naudojimo paskirtis: **Gamybos, pramonės**

Žymėjimas plane: **41P1p**

Statybos pabaigos metai: **1965**

Baigtumo procentas: **100 %**

Šildymas: **Centrinis šildymas iš centralizuotų sistemų**

Vandentiekis: **Komunalinis vandentiekis**

Nuotekų šalinimas: **Komunalinis nuotekų šalinimas**

Sienos: **Plytos**

Stogo danga: **Asbestcementis**

Aukštų skaičius: **1**

Bendras plotas: **76.59 kv. m**

Pagrindinis plotas: **56.88 kv. m**

Tūris: **513 kub. m**

Užstatytas plotas: **128.18 kv. m**

Koordinatė X: **6059267**

Koordinatė Y: **579391**

Atkūrimo sąnaudos (statybos vertė): **53900 Eur**

Fizinio nusidėvėjimo procentas: **62 %**

Atkuriamoji vertė: **20500 Eur**

Atkūrimo sąnaudų (statybos vertės) ir

atkuriamosios vertės nustatymo data: **2017-08-01**

Vidutinė rinkos vertė: **13300 Eur**

Vidutinės rinkos vertės nustatymo būdas: **Atkuriamoji vertė**

Vidutinės rinkos vertės nustatymo data: **2017-08-01**

Kadastro duomenų nustatymo data: **1996-03-15**

2.35.

Pastatas - Siurblinė

Unikalus daikto numeris: **1395-1000-1424**

Daikto pagrindinė naudojimo paskirtis: **Kita**

Žymėjimas plane: **42H1p**

Statybos pabaigos metai: **1968**

Baigtumo procentas: **100 %**