

PAPILDOMAS SUSITARIMAS NR. 6

DĖL NENUMATYTŲ DARBŲ

2023 m. gegužės 25 d., Vilnius

Koncertinė įstaiga „Lietuvos valstybinis simfoninis orkestras“, juridinio asmens kodas 190755747 buveinės adresas Vilniaus g. 6-1, LT-01102 Vilnius, atstovaujama orkestro vadovo Stasio Pancekausko, veikiančio pagal įstaigos nuostatus (toliau – „**Užsakovas**“),

UAB „Eltalis“, juridinio asmens kodas 124816511 buveinės adresas Eigulių g. 27, Vilnius, atstovaujama direktoriaus Paulius Rukas, veikiančio pagal bendrovės įstatus (toliau – „**Rangovas**“),

toliau **Užsakovas** ir **Rangovas** kartu vadinami **Šalimis**, o kiekvienas atskirai — **Šalimi**,

Atsižvelgdamos į tai, kad:

1. 2020 m. parengtame techniniame projekte Nr. NE15-TP (Techninis projektas) pastato palubėje suprojektuota R-1, R-2, R-3, R-4 patalpose įrengti gipso karto lubas. Keitimu nuspręsta šiose patalpose įrengti metalines, ažūrines „Armstrong“ tipo lubas. Pakeitimas yra galimas pagal Viešųjų pirkimų įstatymo (VPĮ) 89 str. 2 d. Papildomų darbų išlaidų suma (12.141,14 Eur su PVM), atsisakomų darbų išlaidų suma (11.544,14 Eur).

2. Keitimu nuspręsta įrengti metalinius laiptus į techninį aukštą. Pakeitimas yra galimas pagal VPĮ 89 str. 2 d. Papildomų darbų išlaidų suma (13.854,50 Eur su PVM).

3. TP suprojektuota ant esamos gelžbetoninės sijos, esančios tarp ašių D-M, 24-25, įrengti techninės patalpos perdangą, tačiau atliekant darbus paaiškėjo, kad esama gelžbetoninė sija yra ne tame aukštyje, kuris nurodytas Techniniame projekte. Keitimu nuspręsta demontuoti esamą gelžbetoninę siją ir įrengti naują siją, atitinkančią TP sprendinį. Pakeitimas yra galimas pagal VPĮ 89 str. 2 d. Papildomų darbų išlaidų suma (13.960,24 Eur su PVM).

4. TP suprojektuota antrame aukšte, ties įėjimais į salę (tarp ašių 20-21/B-D ir 20/21-M-O) įrengti pandusus. Keitimu nuspręsta šiose vietose įrengti laiptelius ir ties įėjimu į salę, tarp ašių 20/21-M-O, įrengti tiesinį keltuvą ŽN. Pakeitimas yra galimas pagal VPĮ 89 str. 1 d. 3 p., dėl projektuotojo klaidos. Papildomų darbų išlaidų suma (15.606,48 Eur su PVM).

5. TP suprojektuota įrengti aktyvinį žaibolaidį su giluminiu įžeminimu (2 vnt.). Atliekant darbus paaiškėjo, kad objekte negalima įrengti giluminio įžeminimo, nes objektas patenka į didelės rizikos požeminio vandens proveržio zoną. Keitimu nuspręsta pakeisti įžeminimo įrengimo sprendinį vietoj giluminio įžeminimo įrengiant 27 vnt. įkalamų įžemiklių aplink pastatą ir juos apjungiant į vieną tinklą. Manome, kad pakeitimas yra galimas pagal VPĮ 89 str. 1 d. 3 p., dėl projektuotojo klaidos. Papildomų darbų išlaidų suma (3.261,26 Eur su PVM), atsisakomų darbų išlaidų suma (13.846,27 Eur).

Rangovas įvertino keičiamų darbų kaštus, ir

todėl vadovaudamosi 2021-07-20 Rangos sutarties 3.3. p., 4.6.2. p., 10 skyriumi, pagal Viešųjų pirkimų įstatymo (VPĮ) 89 str. 2 d. ir 89 str. 1 d. 3 p., Šalys susitarė ir sudarė šį papildomą susitarimą dėl Rangos sutarties pakeitimo ir papildymo (toliau – **Susitarimas**):

1. 2020 m. parengtame techniniame projekte Nr. NE15-TP (Techninis projektas) pastato palubėje suprojektuotuose R-1, R-2, R-3, R-4 patalpose įrengti metalines, ažūrines „Armstrong“ tipo lubas. Papildomų darbų išlaidų suma (12.141,14 Eur su PVM), atsisakomų darbų išlaidų suma (11.544,14 Eur).

2. Įrengti techninio aukšto grindis (gridą). Įrengti metalinius laiptus į techninį aukštą. Papildomų darbų išlaidų suma (13.854,50 Eur su PVM).

Užsakovas

Rangovas:

3. Demontuoti esamą gelžbetoninę TP suprojektuotą siją esančią tarp ašių D-M, 24-25, ir įrengti naują siją, atitinkančią TP sprendinį. Papildomų darbų išlaidų suma (13.960,24 Eur su PVM).

4. TP suprojektuotame antrame aukšte, ties įėjimais į salę (tarp ašių 20-21/B-D ir 20/21-M-O) įrengti laiptelius ir ties įėjimu į salę, tarp ašių 20/21-M-O, įrengti tiesinį keltuvą ŽN. Papildomų darbų išlaidų suma (15.606,48 Eur su PVM).

5. Pakeisti įžeminimo įrengimo sprendinį vietoj giluminio įžeminimo įrengiant 27 vnt. įkalamų įžemiklių aplink pastatą ir juos apjungiant į vieną tinklą. Papildomų darbų išlaidų suma (3.261,26 Eur su PVM), atsisakomų darbų išlaidų suma (13.846,27 Eur).

Rangovas įsipareigoja atlikti Papildomus darbus iki Sutarties darbų termino pabaigos.

Susitarimas įsigalioja nuo abiejų Šalių pasirašymo momento ir kartu su Sutartimi sudaro vientisą Sutartį. Susitarimui taikomos visos Sutartyje nustatytos sąlygos. Susitarimas galioja iki visiško įsipareigojimų pagal Sutartį įvykdymo.

Susitarimas pasirašomas dviem vienodą teisinę galią turinčiais egzemplioriais lietuvių kalba, po vieną kiekvienai Šaliai.

Rangos sutarties keitimų sumos, kurioms pritarta 2022-08-03 raštu Nr. 2022/2-3695, 2022-09-16 d. raštu Nr. 2022/2-4402, 2022-10-13 raštu Nr. 2022/2-5080, 2022-11-24 raštu Nr. 2022/2-5885, 2023-01-03 raštu Nr. 2023/2-28 ir 2023-05-12 raštu Nr. 2023/2-3043:

- pakeitimai pagal VPĮ 89 str. 1 d. 3 p. sudaro 126.038,22 Eur su PVM;
- pakeitimai pagal VPĮ 89 str. 2 d. sudaro 427.882,37 Eur su PVM arba 4,06 proc. nuo pradinės indeksuotos Rangos sutarties vertės (11.557.158,32 Eur su PVM).

Galutinė Rangos sutarties vertė įskaičiavus keitimus yra 11.978.904,64 Eur su PVM.

Užsakovas:

Rangovas:

1. Veiklų sąrašas įvertinus keičiamų ir papildomų darbų sumas (Susitarimo 1 – 6 punktus):

<i>Eil. nr.</i>	<i>Nuolatinių Darbu veiklos (darbų grupės) pavadinimas</i>	<i>Kaina iki indeksacijos be PVM</i>	<i>Kaina su PVM</i>
1	Darbo projekto dalių, priskiriamų rangovui (konkurso sąlygų 2.1 p.) parengimas	349414,72	422791,81
2	Ardymo darbai	263167,65	318432,86
3	Ardymas. Stogo konstruktyvas	277960,00	336331,60
4	Konstrukcijos	1141697,74	1381454,27
5	Architektūra	3173150,90	3839512,59
6	Architektūra Įrenginiai	48600,00	58806,00
7	Sklypo planas	233290,55	282281,57
8	Elektrotechnika	693412,16	839028,71
9	Elektroniniai ryšiai	6380,75	7720,71
10	Apsauginė signalizacija	43844,71	53052,10
11	Gaisrinė signalizacija	39467,92	47756,18
12	Automatinė gaisro gesinimo sistema	156514,41	189382,44
13	Procesų valdymas ir automatizavimas	140561,05	170078,87
14	PVA programavimo darbai	15603,84	18880,65
15	Vandentiekis ir nuotekų tinklai	239660,16	289988,79
16	Vėdinimas	963863,71	1166275,09
17	Šildymas	206695,61	250101,69
18	Oro kondicionavimas	451722,81	546584,60
19	Šilumos punktas	66561,56	80539,49
Eil. nr.	Indeksacija		
20	Indeksacija	1039800,26	1258158,31
Eil. nr.	Papildomas susitarimas Nr. 3 Nevykdomų darbų kaina		
1	Vandentiekio vamzdyno keitimas	-26333,48	-31863,51
2	Nuotekų siurblinės atsisakymas	-27730,15	-33553,48
3	Sanitarinių prietaisų keitimas	-11929,05	-14434,15
4	Lifto šachtos konstrukcijų keitimas	-22880,45	-27685,34
Eil. nr.	Papildomas susitarimas Nr. 3 Vykdomų darbų kaina		0,00
1	Vandentiekio vamzdyno keitimas	26350,02	31883,52
2	Sanitarinių prietaisų keitimas	18136,25	21944,86
3	Lifto šachtos konstrukcijų keitimas	25748,23	31155,36
4	Sienų storinimas	42875,18	51878,97
5	Grindų įrengimas mechanizacijos aukštui	200738,19	242893,21
Eil. nr.	Papildomas susitarimas Nr. 4 Vykdomų darbų kaina		
1	Scenos perdangos įrengimas	34252,26	41445,23
2	Šachtų šiltinimas vata	17827,57	21571,36
Eil. nr.	Papildomas susitarimas Nr. 5 Vykdomų darbų kaina		
1	Technologinio apšvietimo ir kėlimo mech. Įrengimas	43865,36	53077,08
Eil. nr.	Papildomas susitarimas Nr. 6 Darbų kaina		
1.1	Gipso kartono lubos	-9540,61	-11544,14
1.2	Metalinės ažūrinės lubos	10034,00	12141,14
2	Laiptai į techninį aukštą	11450,00	13854,50
3	Gelžbetoninės sijos ardymas, naujos sijos įrengimas	11537,39	13960,24
4	Žmonių su negalia keltuvas ir laiptelių įrengimas	12897,92	15606,48

Užsakovas:

Rangovas :

5.1	Giluminis įžeminimas	-11443,20	-13846,27
5.2	Įžeminimas	2695,26	3261,26
Suma be PVM		9899921,19	
PVM 21%		2078983,45	
Viso bendra suma su PVM		11978904,64	

2. Susitarimo priedai yra neatskiriama Susitarimo dalis. Susitarimo priedai:

2.1. Sąmata, komerciniai pasiūlymai ir brėžiniai – 30 lapų;

2.2. Raštas dėl rangos sutarties keitimo Nr. 2023/2-3043 – 2 lapai;

UŽSAKOVAS	RANGOVAS
KĮ Lietuvos valstybinis simfoninis orkestras Juridinio asmens kodas: 190755747 Buveinės adresas: Vilniaus g. 6-1, LT-01102 Vilnius PVM kodas: LT907557410 Tel. +370 5 262 81 27 El. p. kanceliarija@lvso.lt A. s. Nr. LT427044060005280604 Orkestro vadovas Stasys Pancekauskas	UAB „Eltalis“ Juridinio asmens kodas: 124816511 Buveinės adresas: Eigulių g. 27, Vilnius PVM kodas LT248165113 Tel.: +370 52430434 El. p.: paulius@apsgrupe.lt A.s. Nr. LT764010051004287398 Direktorius Paulius Rukas

Užsakovas:

Rangovas :

Koncertinei įstaigai Lietuvos valstybinis simfoninis orkestras
Vilniaus g. 6-1
LT-01102 Vilnius
kanceliarija@lvso.lt
agne@lvso.lt

DĖL PANDUSO SALĖJE PAKEITIMO Į LAIPTELIUS

Informuojame, kad vykdant Kongresų rūmų rekonstravimo darbus ties įėjimais į salę (tarp ašių 20-21/B-D ir 20-21/M-O) buvo keičiamas techninio projekto stadijoje priimtas panduso sprendinys į laiptelių sprendinį.

Vykdant statybos darbus buvo nustatyta, kad dėl grindų konstrukcijos norminio nuolydžio panduso įgyvendinti neįmanoma. Nuardžius buvusių grindų pasluoksnius buvo nustatyta, kad įrengti pandusą tinkamą žmonių, susiduriančių su negalia reikmėms trukdo esamų perdangos plokščių altitudės. Vadovaujantis STR 2.03.01:2019 „Statinių prieinamumas“ VIII sk. reikalavimais bei vadovaujantis ISO 21542:2011.

Buvo nuspręsta keisti sprendinį į paprastesnį, atitinkantį tiek STR reikalavimus ir tenkinantį ŽN poreikius. Vietoj panduso buvo numatyti trys laipteliai patekimui į pagrindinę salės erdvę ir tiesinis keltuvas, kuris ŽN užkelia į pagrindinę salės erdvę.

Panduso atsisakymas taip pat išsprendė interjero klausimus dėl pagrindinėje salės erdvėje atsirandančių turėklų.

Projekto vadovė

 Marija Nemunienė

Koncertinei įstaigai Lietuvos valstybinis simfoninis orkestras
Vilniaus g. 6-1
LT-01102 Vilnius
kanceliarija@lvso.lt
agne@lvso.lt

DĖL PANDUSO SALĖJE PAKEITIMO Į LAIPTELIUS

Informuojame, kad vykdant Kongresų rūmų rekonstravimo darbus ties įėjimais į salę (tarp ašių 20-21/B-D ir 20-21/M-O) keičiamas techninio projekto stadijoje priimtas panduso sprendinys į laiptelių sprendinį.

Vykdant statybos darbus buvo demontuota salės grindų danga ir atidengtos laikančiosios konstrukcijos. Pagal faktą įvertinus perdangos konstrukcijos aukščius (įėjimo zona perdangos altitudė +4,16 m. Scenos zonos perdangos altitudė +4,35 m) pastebėta, kad dėl grindų konstrukcijos aukščių skirtumo, norminio nuolydžio panduso įgyvendinti neįmanoma. Rengiant techninį projektą vadovaujantis inventorinėmis bylomis buvo priimta vienoda konstrukcijų altitudė.

Norint įrengti norminio nuolydžio pandusą ir suformuoti projekte numatytas grindų altitudes (holas +4,25 m, salė +4,55 m) reikalingas panduso ilgis 3,6 m. Vadovaujantis STR 2.03.01:2019 Statinių prieinamumas“ panduso nuolydis turi būti ne didesnis kaip 8,3 % (1:12).

Papildoma intervencija į pastato laikančiąsias konstrukcijas buvo nepriimtina. Tikslinant sprendinius darbo projekto rengimo metu, nuspręsta keisti sprendinį į atitinkantį tiek STR reikalavimus ir tenkinantį žmonių, susiduriančių su negalia, poreikius. Vietoj panduso buvo numatyti trys laipteliai patekimui į pagrindinę salės erdvę ir tiesinis keltuvas, kuris žmones su individualiais poreikiais užkelia į pagrindinę salės erdvę.

Panduso atsisakymas išsprendė interjero klausimus dėl pagrindinėje salės erdvėje atsirandančių turėklų.

Projekto vadovė

Marija Nemunienė

Lokalinė sąmata Nr. 9
Sudaryta 2022.10 kainų lygiu.

Kompleksas: Vilniaus Kongresų rūmų (kultūros paskirties pastato - 7.10), Vilniaus g. 6, Vilnius
rekonstravimo projektas

Objektas: Papildomi darbai

Žiniaraštis: Nuožulnaus keltuvo montavimas

12 675,94 €

Eil. Nr.	Darbo kodas	Darbų ir išlaidų aprašymai	Mato vnt	Kiekis	Vieneto kaina	Iš viso
1	2	3	4	5	6	7
1	N49P-4-1-1	Tiesiaėigio laiptų lifto, kurio kėlimo galia 225 kg, montavimas, tvirtinant prie sienos. 5 m ilgio laiptų liftas *// kėlimo eiga apie 2 m'	vnt.	1	2 715,98	2 715,98
2	N49P-4-1-2 (K4=3)	Tiesiaėigio laiptų lifto, kurio kėlimo galia 225 kg, montavimas, tvirtinant prie sienos. Laiptų lifto ilgio pokyčio metrai pridėti ar atimti	vnt.	1	- 590,00 -	590,00
3	kl0002	Tiesiaėigis nuožulnus laiptų keltuvas	kompl.	1	8 350,00	8 350,00
Iš viso #1						10 475,98
		PVM		21%		2 199,96
Iš viso #2						12 675,94

Sudarė:

Inžinierė - sąmatininkė

Ernesta Sanionytė


Projekto vadovė Marija Nemunienė, kval. atest. Nr. A976, 0267

mn

Gintaras Grigoliūnas
Statinio statybos techninis
prižiūrėtojas

Est

Kiekiai sudorinti

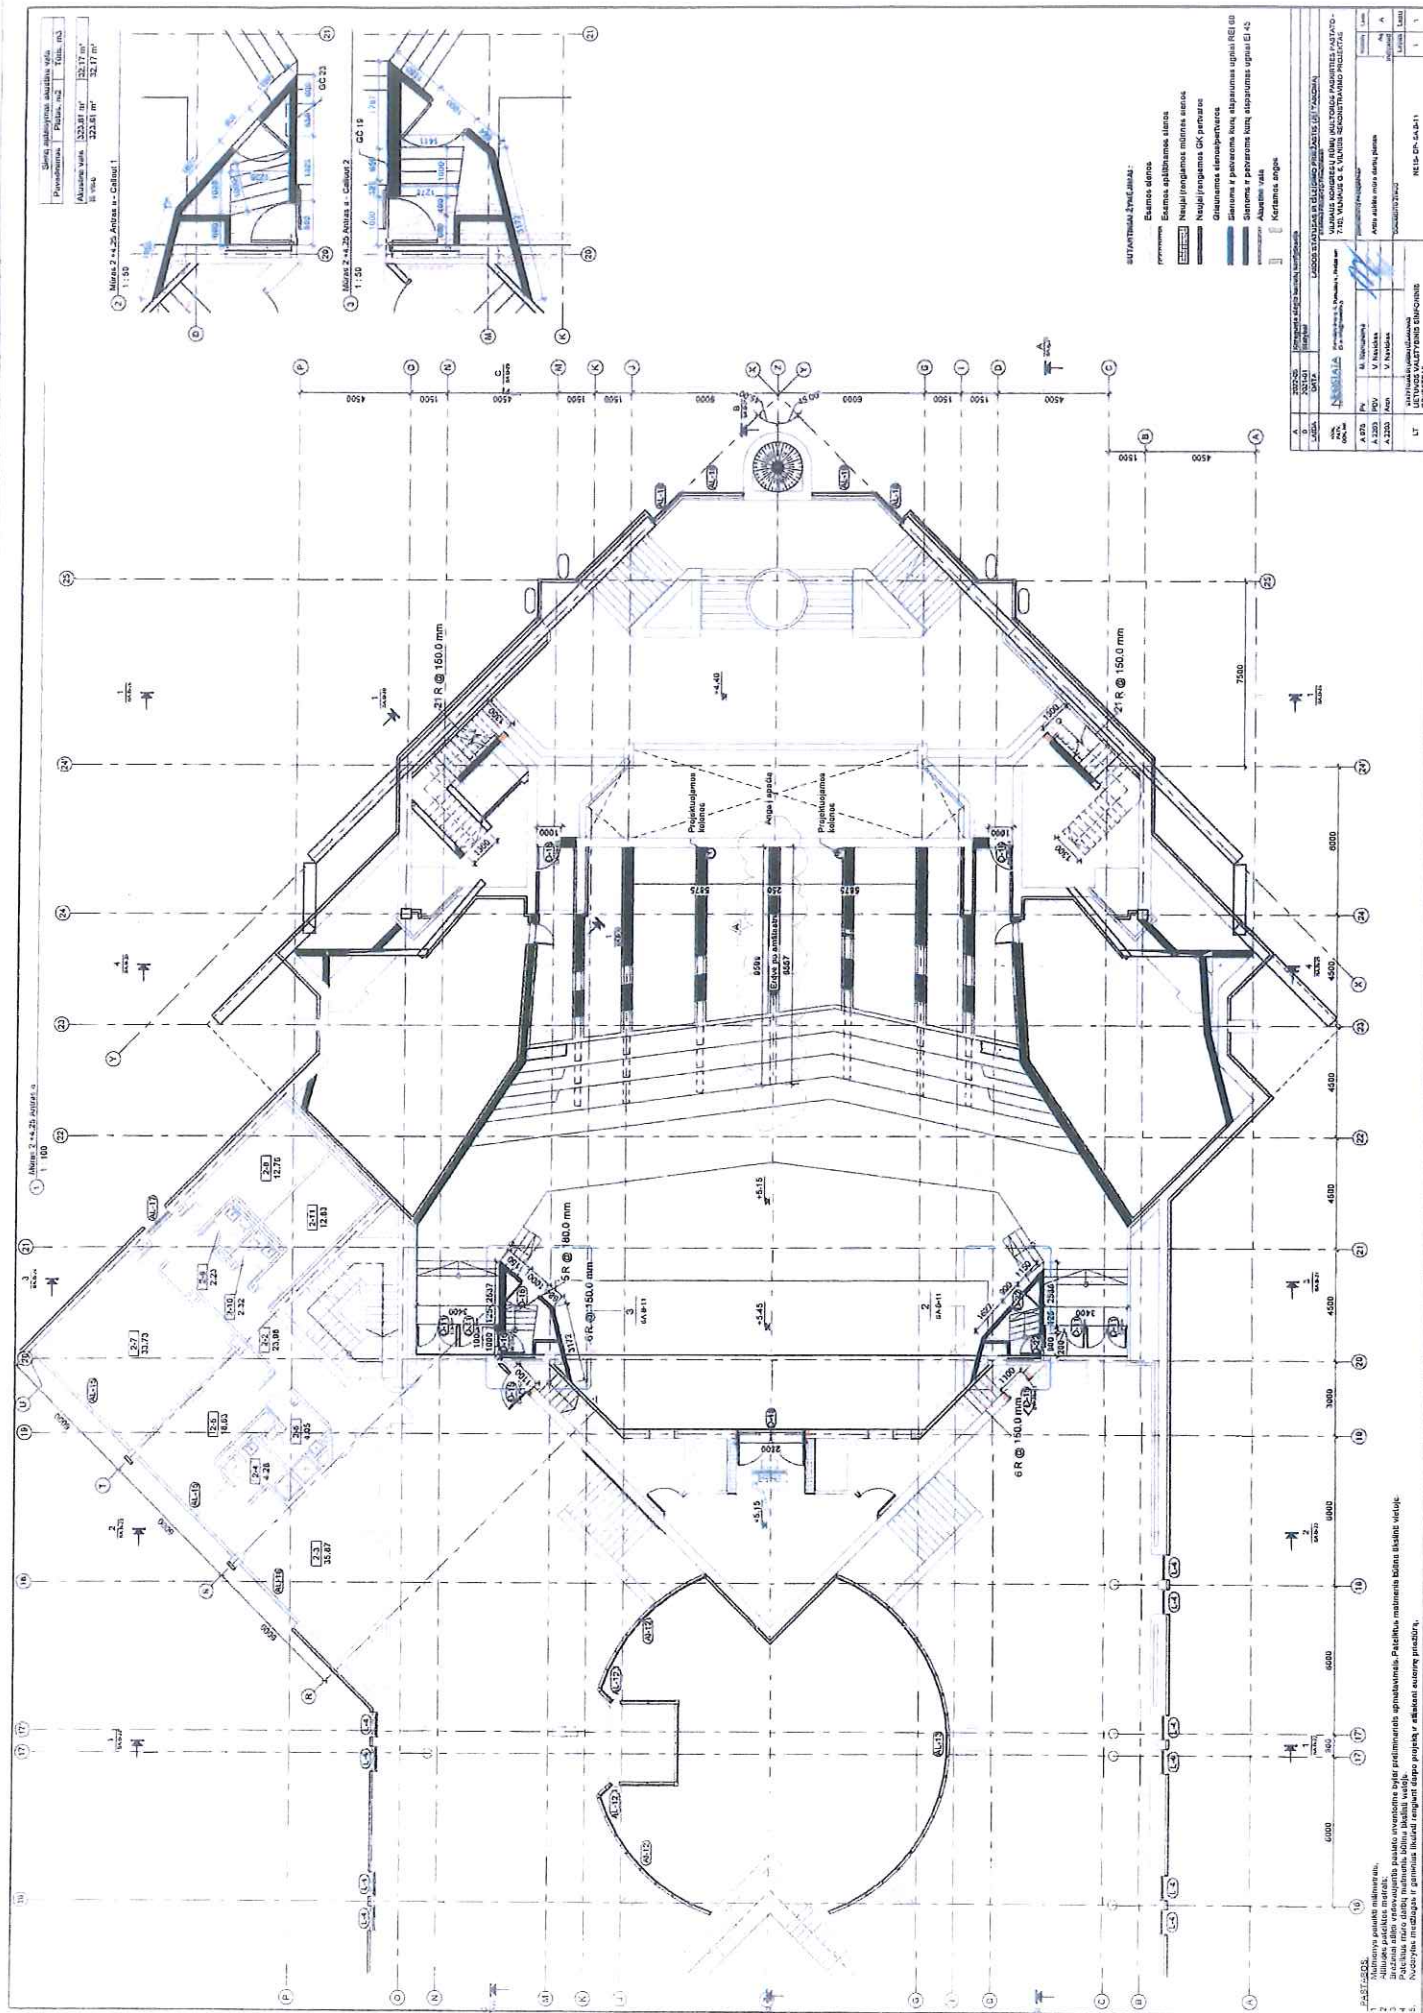

16) 17) 18)

Lokalinė sąmata Nr. 13
Sudaryta 2022.10 kainų lygiu.

Kompleksas: Vilniaus Kongresų rūmų (kultūros paskirties pastato - 7.10), Vilniaus g. 6, Vilnius rekonstravimo projektas

Objektas: Papildomi darbai

Žiniaraštis: Laiptų įrengimas (alt. +4,25, tarp ašių 20-21 ir M-O; 20-21 ir B-D)

1 597,14 €

Eil. Nr.	Darbo kodas	Darbų ir išlaidų aprašymai	Mato vnt	Kiekis	Vieneto kaina	Iš viso
1	2	3	4	5	6	7
1	N21P-0138-1	Horizontalių skylių gręžimas iki 80 mm skersmens deimantiniais grąžtais betono konstrukcijose, kai skylės skersmuo iki 32mm, gylis 200 mm // * naujų gb konstrukcijų ankeravimui į esamas konstrukcijas	100 vnt.	0,22	1172,29	257,90
2	N8P-0213	Plieninių smeigių įstatymas konstrukcijų tvirtinimui // * pritaikyta - armatūros strypų įstatymas į išgręžtus lizdus (naujų gb konstrukcijų ankeravimui į esamas konstrukcijas)	vnt.	22	2,30	50,60
3	N6P-0802-2	Klojinių įvairioms monolitinėms konstrukcijoms įrengimas (laiptų maršai, kai klojiniai lentų)	100 m2	0,05	4131,83	206,59
4	N6P-0803-1	Monolitinių konstrukcijų armavimas atskirais strypais (laiptų maršai)	t	0,11	2350,37	258,54
5	N6P-0801-1	Konstrukcijų betonavimas (laiptų maršai)	m3	0,93	244,28	227,18
6	N11-64	Betoninės dangos šlifavimas.	100 m2	0,062	795,92	49,35
7	N11-123	Apdailintų parketo lentų danga, klijuojant mastika. * laiptų vertikalių paviršių aptaisymas	100 m2	0,021	12847,04	269,79
Iš viso #1						1 319,95 €
PVM						21%
Iš viso #2						1 597,14 €
						277,19 €

Sudarė:
Inžinierė - sąmatininkė
Ernesta Stanionytė

Dokumentą elektroniniu parašu
pasirašė ERNESTA, STANIONYTĖ
Data: 2023-04-06 13:02:54

Lokalinė sąmata Nr. 5
Sudaryta 2022.10 kainų lygiu.

Kompleksas: Vilniaus Kongresų rūmų (kultūros paskirties pastato - 7.10), Vilniaus g. 6, Vilnius rekonstravimo projektas

Objektas: Nevykdomi darbai

Žiniaraštis: Pandusų įrengimas (alt. +4,25, tarp ašių 20-21 ir M-O; 20-21 ir B-D)

1 333,40 €

Eil. Nr.	Darbo kodas	Darbų ir išlaidų aprašymai	Mato vnt	Kiekis	Vieneto kaina	Iš viso
1	2	3	4	5	6	7
1	N11P-0302-3	Grindų šiltinamųjų (garso) izoliacijų įrengimas, naudojant izoliacines plokštes (100 mm storio putų polistireno plokštės) // * nuolydžio formavimas 50 - 300 mm	100 m2	0,26	2065,22	536,96
2	N11P-0201-2	Grindų ritininių hidroizoliacijų įrengimas, klojant plėvelę, neklijuojant siūlių	m2	26	1,53	39,78
3	N11P-1501-1	Armuočių betoninių grindų įrengimas, šlifuojant - glaistant (be armavimo darbų). 100 mm storio sluoksnis, paduodant betoną siurbliu * 70 mm	100 m2	0,26	2178,01	566,28
4	N11P-1501-3 (K4=3)	Armuočių betoninių grindų įrengimas, šlifuojant - glaistant (be armavimo darbų). Sluoksnio storio pokyčio 10 mm pridėti arba atimti, paduodant betoną siurbliu	100 m2	0,26	-457,94	-119,06
5	N11P-1508-2	Betoninių grindų armavimas tinklais	t	0,033	2364,31	78,02
Iš viso #1						1 101,98 €
PVM			21%			231,42 €
Iš viso #2						1 333,40 €

Sudarė:
Inžinierė - sąmatininkė
Ernesta Stanionytė

Dokumentą elektroniniu parašu
pasirašė ERNESTA, STANIONYTĖ
Data: 2023-04-06 13:05:31



UAB "Baltijos liftai"
Įmonės kodas 302496587
PVM kodas LT100005472417
Elektrinės g. 3, LT-03150 Vilnius
Tel. +370 5 2195119
Avarinė tarnyba +370 700 500 29
info@baltijosliftai.lt
www.baltijosliftai.lt

PASIŪLYMAS

ŽMONĖMS SU NEGALIA PLATFORMINIO NUOŽULNAUS LAIPTŲ Keltuvo SU MONTAVIMU

2022-11-16
(Data)

Vilnius
(vieta)

Tiekėjo pavadinimas	UAB Baltijos liftai
Tiekėjo adresas	Elektrinės g. 3, LT-03150, Vilnius
Įmonės kodas	302496587
PVM mokėtojo kodas	LT100005472417
Įmonės vadovo pareigos, vardas ir pavardė	Direktorius, Mantas Romaška
Už pasiūlymą atsakingo asmens pareigos, vardas ir pavardė	Regina Rukuižienė, projektų vadovė
Telefono numeris	+37061434904
Fakso numeris	-
El. pašto adresas	info@baltijosliftai.lt
Banko pavadinimas	Luminor Bank AS Lietuvos
Banko kodas	21400
Atsiskaitomoji sąskaita	LT17 2140 0300 0313 2926

/Pastaba. Pildoma, jei tiekėjas ketina pasitelkti subrangovą (-us), subtiekęją (-us); ar subteikėją (-us)/

Subrangovo (-ų), subtiekęjo (-ų) ar subteikėjo (-ų) pavadinimas (-ai)	-
Subrangovo (-ų), subtiekęjo (-ų) ar subteikėjo (-ų) adresas (-ai)	-
Įsipareigojimų dalis (procentais), kuriai ketinama pasitelkti subrangovą (-us), subtiekęją (-us) ar subteikėją (-us)	-

1. Patvirtiname, kad darbų kokybė atitiks Lietuvos Respublikos statybos įstatymo, Lietuvos Respublikos civilinės saugos įstatymu, statybos techninių reglamentų, statybos taisyklių šioms darbams nustatytus reikalavimus, bei Apklausos sąlygas.

2. Siūlome žmonėms su negalia platforminio nuožulnaus laiptų keltuvo su montavimu atlikti už šią kainą:

* Tais atvejais, kai pagal galiojančius teisės aktus Tiekėjui nereikia mokėti PVM, jis nurodo priežastis, dėl kurių PVM nemokamas: _____.

3. Šiame pasiūlyme yra pateikta ir konfidenciali informacija*:



UAB "Baltijos liftai"
Įmonės kodas 302496587
PVM kodas LT100005472417
Elektrinės g. 3, LT-03150 Vilnius
Tel. +370 5 2195119
Avarinė tarnyba +370 700 500 29
info@baltijosliftai.lt
www.baltijosliftai.lt

Eil. Nr.	Pateikto dokumento pavadinimas
-------------	--------------------------------

Eil. Nr.	Darbų ir išlaidų aprašymai	Mato vnt.	Vieneto kaina Eur be PVM*	Vieneto kaina Eur su PVM*	Kiekis	Suma Eur be PVM* (4 x 6)	Suma Eur su PVM* (5 x 6)
1	2	3	4	5	6	7	8
1.	Platforminis nuožulnus laiptų keltuvas	vnt.	13.550,00	14.227,50	1,00	13.550,00	14.227,50
2.	Montavimo-derinimo darbai	vnt.	4.500,00	4.725,00	1,00	4.500,00	4.725,00
Iš Eur viso su PVM							18.952,50

* Pildyti tuomet, jei bus pateikta konfidenciali informacija. Tiekėjas negali nurodyti, kad konfidenciali yra pasiūlymo kaina arba kad visas pasiūlymas yra konfidencialus.

5. Pasiūlymas galioja 60 dienų.

(Tiekėjo arba jo įgalioto asmens vardas, pavardė, parašas)

INFES UAB

Komercinis pasiūlymas: Vilniaus g. 6, Vilnius. Nuožulnus neigaliųjų keltuvas Delta Lehner Lifttechnik
Pasiūlymo nr. PRO-005283
2023-01-30

KAUNAS

Draugystės g. 19, LT-51230 Kaunas
Tel. (8 37) 45 29 42, Faks. (8 37) 354078
El. paštas: paradis@paradis.lt

VILNIUS

V. A. Graičiūno g. 32, LT-02241 Vilnius
Tel. (8-5) 264 08 13, Faks. (8 5) 264 08 73
El. paštas: vilnius@paradis.lt

KLAIPEDA

Vilniaus pl. 8, LT-94105 Klaipėda
Tel. (8-46) 34 11 22, Faks. (8-46) 34 11
El. paštas: klaipeida@paradis.lt

Gerbiamas kliente,

Džiaugiamės Jūsų susidomėjimu mūsų įmonės siūlomais įrenginiais. Siunčiame komercinį pasiūlymą keltuvų įsigijimui pagal Jūsų pateiktus pageidavimus, techninius parametrus bei brėžinius.

Mūsų siūlomi keltuvai atitinka: Europos direktyvą 2006/42/EB ir standartui LST EN 81-41 keliamus reikalavimus.

PARADIS UAB vertikalūs keltuvai – tai mūsų gamybos keltuvai, kurie atitinka visus saugumo ir kokybės reikalavimus Lietuvoje. Mūsų gaminami ir montuojami keltuvai gali būti pritaikyti neįgaliųjų ar žmonių turinčių sveikatos problemų, kuriems sunku lipti laiptais, kėlimui arba pritaikyti tik kroviniams kelti.

Keltuvus pagal konstrukcinį poreikį galime suprojektuoti ir įrengti atvirose patalpose arba šachtose. Pagal Jūsų poreikį, keltuvai gali būti montuojami mūrinėje šachtoje arba nepriklausomoje metalinėje konstrukcijoje. Ją galime apšiltinti, įstiklinti ar palikti atvirą priklausomai nuo Jūsų pageidavimų ir esančios situacijos.

Taip pat galime Jums pasiūlyti savo atstovaujamų gamintojų keltuvus skirtus tiek sunkiems kroviniams, tiek žmonėms kelti: plačių techninių galimybių žirklinius keltuvus; nuožulnius laiptinius keltuvus; serviso aptarnavimui skirti keltuvus.

Tuo pačiu informuojame, jog po montavimo darbų galime pasiūlyti techninio aptarnavimo paslaugas. Atliekant periodinę techninę aptarnavimą įrenginiai dirbs sklandžiai bei patikimai.

Neringa Gurskė

Projektų vadovė

a: Draugystės g.19, Kaunas

e: neringa@paradis.lt

m: +370 67543474

Paradis
LIFTAI

LEHNER
LIFTTECHNIK


ARITCO

Edmo Lift 

Delta Lehner Liftechnik nuožulnus keltuvas su montavimo ir pridavimo darbai

Tipas	Delta
Gamintojas	Lehner Liftechnik GmbH (Austrija)
Greitis	0.1m/s
Keliamoji galia	225 kg
Platformos matmenys (plotis x gylis, mm)	800 x 1000 mm
Sustojimų/ durų skaičius	2
Pavaros maitinimas	230 V 50Hz
Grindų danga	Speciali neslidi danga
Kėlimo eiga (įstrižainė)	Apie 2000 mm
Galingumas	0,5 kW
Bėgiai	Aliuminio
Valdymo elementai	Integruota ant platformos pultas su lanksčiu kabeliu
Kita informacija	Avarinio sustojimo mygtukas, Laikantys turėklai, Automatiškai užlenkiama platforma, Valdymo vietos - ant platformos ir sustojimo, Pritaikytas naudoti vidaus sąlygomis, Važiavimas - nuspaudus ir laikant, Pritaikytas žmonėms su neįgalųjų vežimėliu, Pavara - elektrinė 24V maitinama iš baterijos, Darbo režimas - 4min darbo ir 6min poilsio, Tvirtinimas ant stulpelių, Montuojama dešinėje pusėje žiūrint iš apačios, Stulpeliai tvirtinami ant pakopų
Papildomai / Pastabos	- Keltuvas spalva RAL 7016; - Šoninio užvažiavimo rampa; - Užvažiavimo rampos 200 mm pločio; - Atitinka standartą EN 81-40; - Užuakavas turi paruošti vietą keltuvo montavimui pagal UAB „Paradis“ statybinę užduotį, atvesti elektrą. Kaina galioja užsakant įrenginį iki 2022-12-30 d.
Gamybos ir montavimo terminas	12-14 darbo savaičių

Priedas nr. 2

KOMERCINĖS SĄLYGOS:

Įrenginių bei montavimo kainos:

Įrenginio / darbo pavadinimas	Mato vnt.	Kiekis	Kaina be PVM, EUR/vnt	Kaina be PVM, EUR/viso	PVM 5%, EUR	Viso su PVM, EUR
Delta Lehner Lifttechnik nuožulnus keltuvas su montavimo ir pridavimo darbais	vnt.	1	10.475,98€	10.475,98€	523,80€	10.999,78€
Viso				10.475,98€	523,80€	10.999,78€

Kaina pateikta su pristatymo iki objekto, montavimo-derinimo, pridavimo įgaliotai potencialiai pavojingų įrenginių techninės būklės tikrinimo įstaigai išlaidomis bei pridėtinės vertės mokesčiu. Pasiūlymo kainoje numatytos visos montavimui reikalingos medžiagos ir tvirtinimo detalės.

- Pasiūlymo kainoje yra įvertinti lifto gamyklinių brėžinių parengimas ir pateikimas Užsakovui
- Tarpinio sandėliavimo paslauga yra nemokama.
- Įrenginiams suteikiamas 12 mėnesių garantinis laikotarpis nuo įrenginių pridavimo tarnybai dienos, bet ne ilgiau kaip 18 mėnesių nuo išsiuntimo iš gamyklos.
- Mokėjimo sąlygos derinamos atskirai.
- Įrenginių pristatymo laikas apie 8-10 darbo savaitės.
- Montavimas 4-5 savaitės.
- Pasiūlymas galioja 2 (du) mėnesius nuo pateikimo dienos.

Tikimės sėkmingo bendradarbiavimo.

Neringa Gurskė

Projektų vadovė

a: Draugystės g.19, Kaunas

e: neringa@paradis.lt

m: +370 67543474

Paradis
LIFTAI

LEHNER
LIFTTECHNIK

ARITCO

Edmo Lift

Date, Signature

230V AC 50Hz supply with circuit breaker 6 amp and RCD 0,03amp., delivered by building.



1000

PILLAR	LENGTH
A	973 mm
B	1218 mm
C	1314 mm

Order Name:

Index	Date	Name	Name of Change
Original	10/1/2022	Name	Scale
Revised			1:20

1:20

DELTA

LEHNER
LITECHNIK

Lohner Liftechnik GmbH



SPECIFICATIONS

right side	width of platform	length of platform	fixing of rail	installation location	loading capacity	length of lower ramp	length of upper ramp	side access ramp	colour of unit	material	folding seat	lateral contact bars	speed	control voltage	motor	on site power supply
800	1000	fixing on pillars 60x60	indoor	300 kg	200	200	Yes	RAL 7035	aluminium	No	Yes	0.1m/s	24V	24V / 0.5kW	110-220V / 50-60Hz	

Lokalinė sąmata Nr. 4.1

Kompleksas: Vilniaus Kongresų rūmų (kultūros pastatų pastato - 7.10), Vilniaus g. 6, Vilnius rekonstravimo projektas

Objektas: Nevykdomi darbai

Žiniaraštis: Rūsio WC patalpų gkp lubų su karkasu įrengimas.
Glaistymas, dažymas.

12 554,40 €

Eil. Nr.	Darbo kodas	Darbų ir išlaidų aprašymai	Mato vnt	Kiekis	Vieneto kaina	Iš viso
1	2	3	4	5	6	7

Skylis Vidaus apdaila

Lubos

I	Gkp0001	Gipso kartono lubos. Glaistymas, dažymas	m2	200,3	51,80	10 375,54
	Iš viso #1					10 375,54
		PVM		21%		2 178,86
	Iš viso #2					12 554,40

Sudarė:

Inžinierė - sąmatininkė
Ernesta Stanionytė

Projekto vadovė Marija Nemunienė, kval. atest. Nr. A976, 0267

mn

Gintaras Grebliūnas
Statinio statybos techninis
prižiūrėtojas

GB

Kiekiai suapvalinti.

Lokalinė sąmata Nr. 9.1
Sudaryta 2022.10 kainų lygiu.

Kompleksas: Vilniaus Kongresų rūmų (kultūros paskirties pastato - 7.10), Vilniaus g. 6, Vilnius rekonstravimo projektas

Objektas: Papildomi darbai

Žiniaraštis: Rūsio WC patalpų metalinių azūrinių lubų įrengimas

12,141.14 €

Eil. Nr.	Darbo kodas	Darbų ir išlaidų aprašymai	Mato vnt	Kiekis	Vieneto kaina	Iš viso
1	2	3	4	5	6	7

Skyrius Vidaus apdaila

Lubos

1	N15P-0207-2	Lubų paviršių pagrindo gruntavimas sukibimą gerinančiais gruntais voleliu	100 m2	2.003	120.95	242.26
2	N15P-0703-2	Lubų paviršių dažymas emulsiniais dažais, kai vienas sluoksnis, voleliu	100 m2	2.003	158.23	316.94
3	N15P-0703-5	Lubų paviršių dažymas emulsiniais dažais, kai antrasis arba kartotinis sluoksnis, voleliu	100 m2	2.003	143.11	286.66
4	F15-I-10 (K3=0)	"Armstrong" akustinių pakabinamų lubų su metalo konstrukcija ir plokštėmis 600x600 mm įrengimas *// pakabinamų grotelinių azūrinių lubų su metalo konstrukcija įrengimas	m2	200.3	9.80	1,962.84
5	Pkb0002	Pakabinamos azūrinės grotelinės lubos - grotelės 75x75 T15 karkasas, juoda spalva	m2	200.3	36.07	7,225.30
Iš viso #1						10,034.00
Iš viso #2			PVM	21%		2,107.14
						12,141.14

Sudarė:

Inžinierė - sąmatininkė

Ernesta Stanionytė

Projekto vadovė Marija Nemunienė, kval. atest. Nr. A976, 0267

mn

Gintaras Vireliūnas
Statinio šalinio techninė
prizėjimas

Ernesta Stanionytė Kūliai sukuria

Lokalinės sąmata Nr. 12
Sudaryta 2022.10 kainų lygiu.

Kompleksas: Vilniaus Kongresų rūmų (kultūros paskirties pastato - 7.10), Vilniaus g. 6, Vilnius
rekonstravimo projektas

Objektas: Papildomi darbai

Žiniaraštis: Techninio aukšto metalinių laiptų įrengimas (ties 25 ir
Z ašimis)

13,854.50 €

Eil. Nr.	Darbo kodas	Darbų ir išlaidų aprašymai	Mato vnt	Kiekis	Vieneto kaina	Iš viso
1	2	3	4	5	6	7
		S9-Specifiniai darbai				9,27
1	N9P-0109-2 (K3=0 S9=1,0255)	Metallinių laiptų, aikštelių montavimas (aikštelės su paklotu ir aptvėrimais)	t	0.991	719.83	713.35
2	Laiptai	Metalliniai laiptai (NE15-DP-SA.B-63)	kompl.	1	10,736.65	10736.65
Iš viso #1						11,450.00 €
PVM						2,404.50 €
Iš viso #2						13,854.50 €

Sudarė:
Inžinierė - sąmatininkė
Ernesta Stanionytė

Projekto vadovė Marija Nemunienė, kval. atest. Nr. A976, 0267


mn

Gintaras Gireliūnas
Statinio statybos techninio
projektuotojas


Gintaras Gireliūnas

Kiškiai sudaryti


1 Techninių laiptų planas
1 : 50

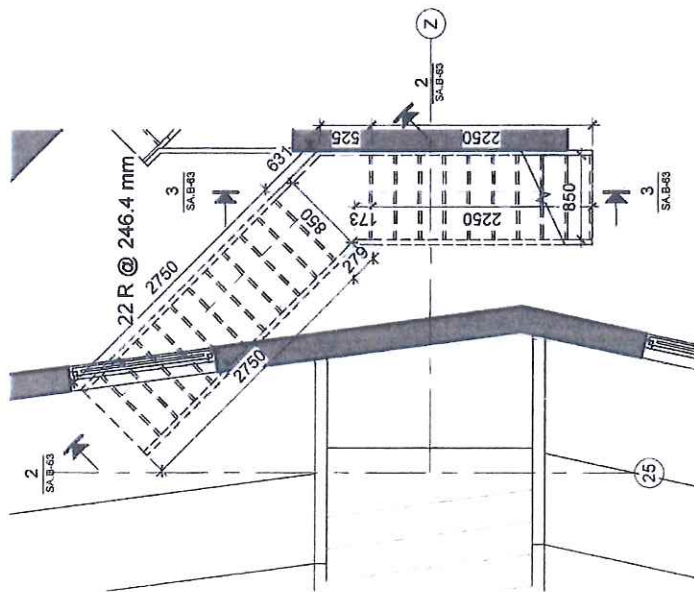

2 Techninių laiptų pjūvis 2-2
1 : 50

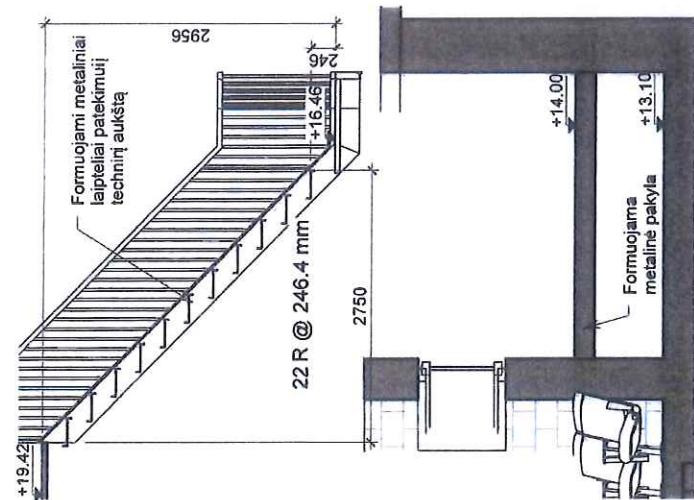

3 Techninių laiptų pjūvis 3-3
1 : 50

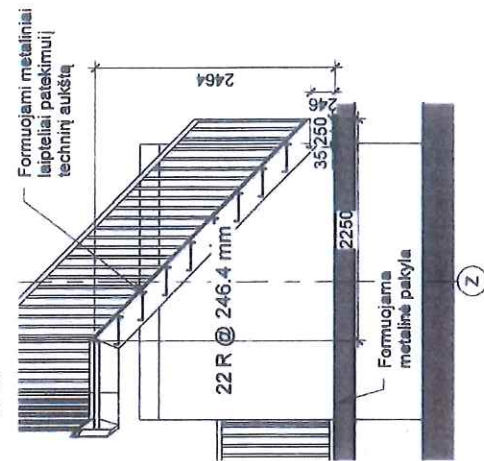

Laipų žinaraštis

Nr.	Elemento pavadinimas	Matav. vnt.	Kiekis
1.	Laipnijos (UPN 200)	kompl.	1 kompl.
2.	Pakopos, riliuoto lakšto	vnt.	20 vnt.
3.	Metalinė aikštelė	vnt.	1 vnt.
4.	Turėklai	m.	20 m

0	2022-05	Statybai	LAIKOS STATUSAS IR IŠLEIDIMO PREŽASTIS (JEI TAKOMA)
LADA	DATA		
KVAL. PATV. DOK. NR.	NEOSTATA	Purnaukių g. 8, Purnaukių k., Riešės sen. El. p. info@neostata.lt	STATYBOS PROJEKTO PAVADINIMAS VILNIAUS KONGRESŲ RŪMŲ (KULTūros PASKIRTIES PASTATO - 7.10), VILNIAUS G. 6, VILNIO REKONSTRAVIMO PROJEKTAS
A 976	PV	M. Nemunienė	DOKUMENTO PAVADINIMAS
A 2203	PDV	V. Navickas	Techninio aukšto laipnų schema
A 2203	Arch	V. Navickas	DOKUMENTO ŽYNUO:
LT		STATYBOS IR ARH. UŽSAKOVAS LIETUVOS VALSTYBINIS SIMFONINIS ORKESTRAS	NE15-DP-SA-B-63
			Laida
			1 : 50
			Lapas
			1

PASTABOS:

- Matmenys pateikti milimetrais.
- Atliktas pateiktos metrais.
- Brėžiniai atlikti vadovaujantis pastato inventorine byla ir preliminariais apmatavimais. Pateiktus matmenis būtina tikslinti vietoje.
- Irenjami laiptai pateikiami i techninį aukštą 22 laipteliai: 250 x 246.4 (h)mm
- Turėklai formuojami iš cinkuotos juostos vertikalių statinių h-1,2m. Porankis dėžinio profilio 40x30 . Vertikalaus dalijimo bekiutis tarpas turi būti ne didesnis kaip 120mm.
- Pateiktus matmenis tikslinti vietoje prieš gaminant gaminius.

UAB "INFES"

PASIŪLYMAS
Turėklų ir laiptų gamybai ir montavimui

Kam: UAB "INFES"

Data: 2023-02-13

E-paštas: tomas.zutautas@infes.lt
Tomas Žutautas

Gerb. Tomai,

Pateikiame Jums pasiūlymą turėklų ir laiptų gamybos ir montavimo darbams atlikti:

Darbo aprašymas	Mato vnt	Kiekis	Vienetinis įkainis, Eur (be PVM)	Suma, Eur (be PVM)
Cinkuotu laiptų su turėklais gamyba ir montavimas	vnt	1	11450.00	11450.00
			Viso be PVM	11,450.00 €
			PVM 21%	2,404.50 €
			Viso su PVM	13,854.50 €


Turėklai ir laiptai gaminami iš juodo plieno profilių;
Turėklai ir laiptai cinkuoti.
Tikimės, kad pasiūlymas atitinka Jūsų lūkesčius.
Gamybos terminas 8 savaitės po gamybos brėžinių patvirtinimo.
Montavimas – Vilniaus kongresų rūmai, Vilniaus g. 6, Vilnius
Avansas 35%
Pasiūlymas galioja 15 dienų nuo pateikimo datos.

Ugnius Putna
E-paštas: info@hamika.lt
Mob. tel.: +370 656 32601

**LIETUVOS VALSTYBINIS SIMFONINIS ORKESTRAS
VILNIAUS KONGRESŲ RŪMŲ (KULTūros PASKIRTIES PASTATO - 7.10), VILNIAUS G.
6, VILNIUS**

Techninės būklės 2022-12-13 įvertinimo aktas Nr.6

Objekte pradėjus vykdyti statybos darbus, ardėti/griauti numatytas konstrukcijas, paaiškėjo atskirų konstrukcinių elementų esama situacija, ko nebuvo įmanoma numatyti projektavimo darbų metu rengiant techninį projektą. Nurodyta gelžbetoninė sija yra ne projektiniame aukštyje, todėl turi būti ardoma ir naujai įrengiama sąrama. Pateikiame situacijos fotofiksiciją:

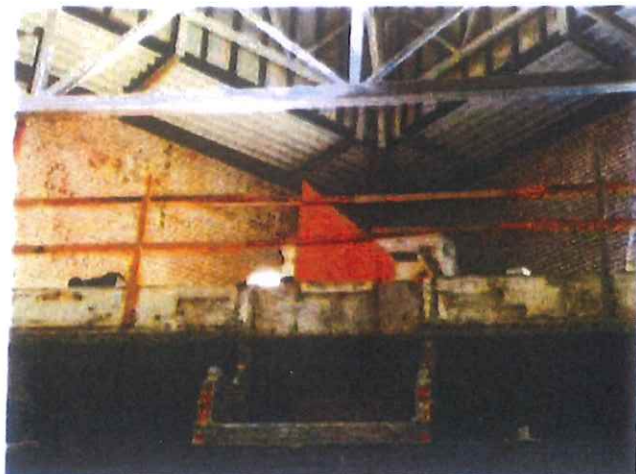

F-1



F-2





F-3


ESAMOS TECHNINĖS BŪKLĖS APRAŠYMAS IR SIŪLOMI SPRENDINIAI

1. Gelžbetoninė sija tarp ašių 24'-25/D-M nuo altitudės +11,00. Dėl nenumatyto projekcinio aukščio, minima konstrukcija netenkina techninio projekto reikalavimo.


Siūloma: esamą gelžbetoninės sijos konstrukciją būtų keičiama į gelžbetoninę sėrama kaip laikančioji konstrukcija kurios detalė pateikia žemiau.

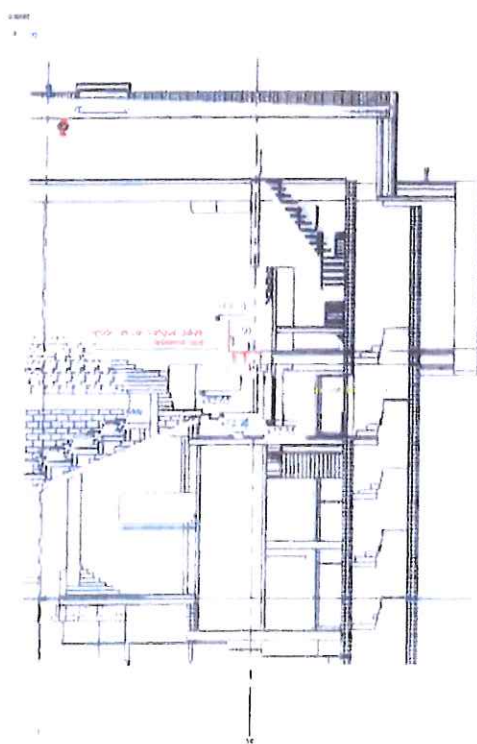 

D-1

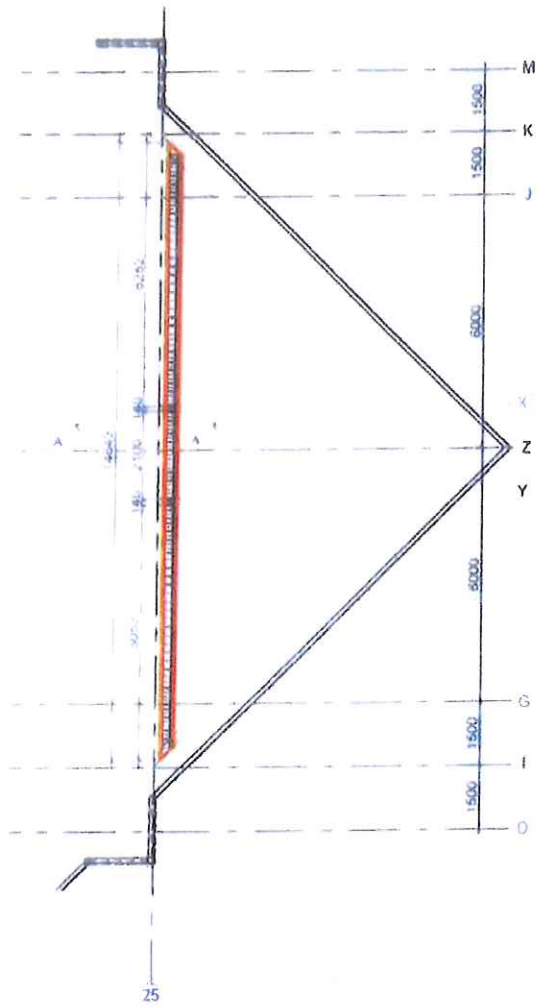

D-2

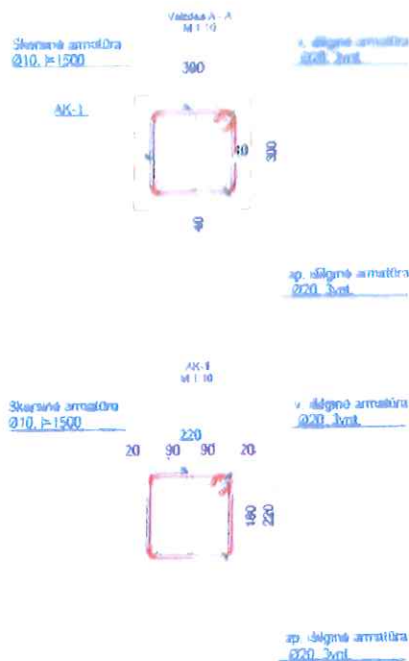

D-3

Projekto vadovas/Projekto vykdymo priežiūros vadovas
(kvalif. atestatas Nr. A976)

Marija Nemunienė *my*

Statybos vadovas
(kvalif. atestatas Nr. 33216)

Romas Žurna *RZ*

Statinio techninės priežiūros vadovas
(kvalif. atestatas Nr. 4470)

Gintaras Grėbliūnas *GG*

Lokalinė sąmata Nr. 8
Sudaryta 2022.10 kainų lygiu.

Kompleksas: Vilniaus Kongresų rūmų (kultūros paskirties pastato - 7.10), Vilniaus g. 6, Vilnius rekonstravimo projektas

Objektas: Papildomi darbai

Žiniaraštis: Gb sijos įrengimo darbai 25 ašyje

13,960.24 €

Eil. Nr.	Darbo kodas	Darbų ir išlaidų aprašymai	Mato vnt	Kiekis	Vieneto kaina	Iš viso
1	2	3	4	5	6	7

Skyrius 1 Gb konstrukcijų demontavimo darbai

1	R4-12 (K3=0)	Statramsčių įrengimas po sijomis arba ilginiais *perdangos išramstymas	m	28	14.38	402.74
2	St0003	Statramstis statybinių konstrukcijų parėmimui	vnt.	7	7.07	49.51
3	R62P-6103	Statybinio laužo nuleidimo latakų įrengimas ir išardymas	m	12	5.08	60.99
4	Latakų nuoma	Statybinio laužo nuleidimo latakų nuoma, transportavimas	diena	2	88.41	176.83
5	R23-197 (S9=1,17)	Statinio gelžbetonio konstrukcijų pjovimas diskiniu pjūklų *pjovimas, pjaustymas segmentais	m	117	6.98	816.33
6	F46-1-4 (S9=1,119)	Gelžbetonio konstrukcijų ardymas ir statybinio laužo išvežimas 10 km atstumu, pakraunant rankiniu būdu	m3	11.04	429.21	4,738.53
7	R23-71	Medžiagų (suverstinių ir parankių) panešimas 10 m atstumu	t	25.39	13.35	338.93
8	R23-62	Statybinių šiukšlių išvežimas 10 km atstumu automobiliais-savivarčiais, pakraunant rankiniu būdu	t	25.39	45.44	1,153.78
9	R23-66 (K4=8)	Transportuojant statybines šiukšles už kiekvieną papildomą kilometrą pridėti	t	25.39	6.59	167.42
10	Utilizavimas	Atliekų utilizavimas *gelžbetonis (Gariūnų g. 71, Vilnius)	t	25.39	58.94	1,496.53
Iš viso už skyrių 1 Gb konstrukcijų demontavimo darbai						9401,59

Skyrius 2 Gb sijos įrengimas

11	F6-2-3 (S9=1,042 5 S10=1,15)	Monolitinės gelžbetonio sijos (rygeliai) *be armatūros kainos	m3	1.5	600.20	900.30
12	C1-12	Armatūrinis karkasas	t	0.39	2,008.33	783.25

Eil. Nr.	Darbo kodas	Darbu ir išlaidų aprašymai	Mato vnt	Kiekis	Vieneto kaina	Iš viso
1	2	3	4	5	6	7
13	R4-12 (K3=0)	Statramsčių įrengimas po sijomis arba ilginiais *klojinių sijai išramstymas	m	28	14.38	402.74
14	St0003	Statramstis statybinių konstrukcijų parėmimui	vnt.	7	7.07	49.51
		Iš viso už skyrių 2 Gb sijos įrengimas				2135,80
	Iš viso #1					11,537.39
		PVM		21%		2,422.85
	Iš viso #2					13,960.24

Sudarė:
Inžinierė - samatininkė
Ernesta Stanionytė

Projekto vadovė Marija Nemunienė, kval. atest. Nr. A976, 0267


my

Gintaras Grebliūnas
Statinio statybos techninio
prižiūrėtojas


G. Grebliūnas

Kiekis reikšmingi

Planas
M 1:100

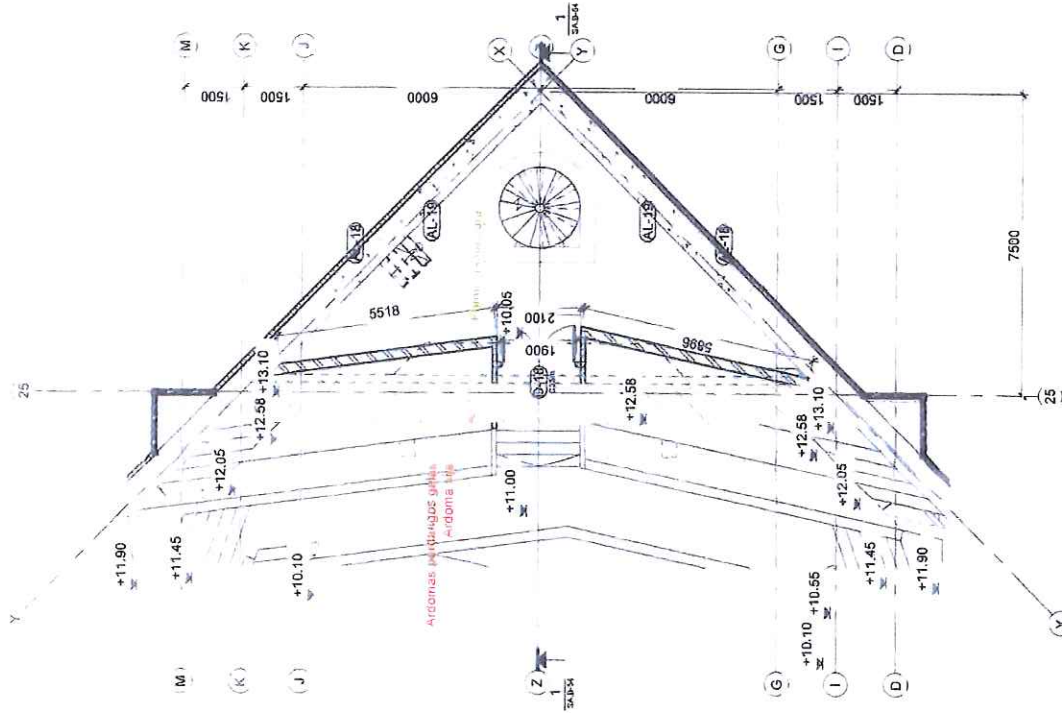

Varždas 1:1
M 1:100

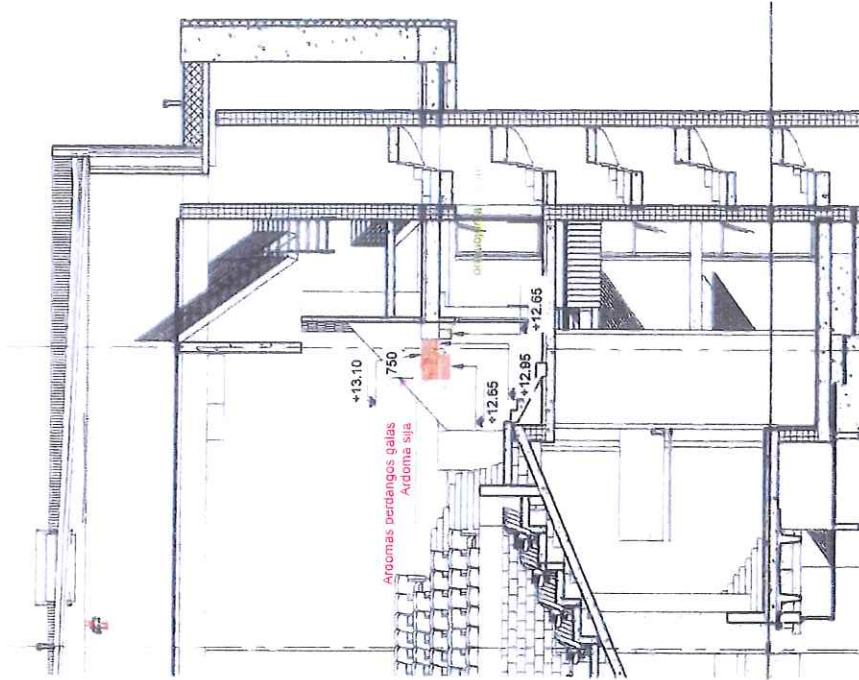

25


25

0	2022-10	Statybos DATA	Statybos LAIKOTARIS IR ĮSILEIDIMO PRABŪTIS (JEI TAIGOMA)
LT			LIETUVOS VALSTYBINIS SIMFONINIS ORKESTRAS
			Sija po operatone
			DOCUMENTO ŽALGYS
			NEIŠ- DP- SK-SPO
			1
			1

Varždas A-A
M 1:10

Skersinė armatūra
Ø10, p=1500


Apilginė armatūra
Ø25, 3vnt

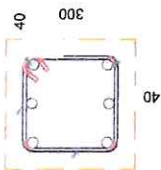

AK-1
M 1:10

Skersinė armatūra
Ø10, p=1500


Apilginė armatūra
Ø25, 3vnt

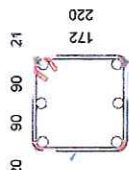

Skersinė armatūra
Ø10, p=1500

Apilginė armatūra
Ø25, 3vnt

AK-1
M 1:10

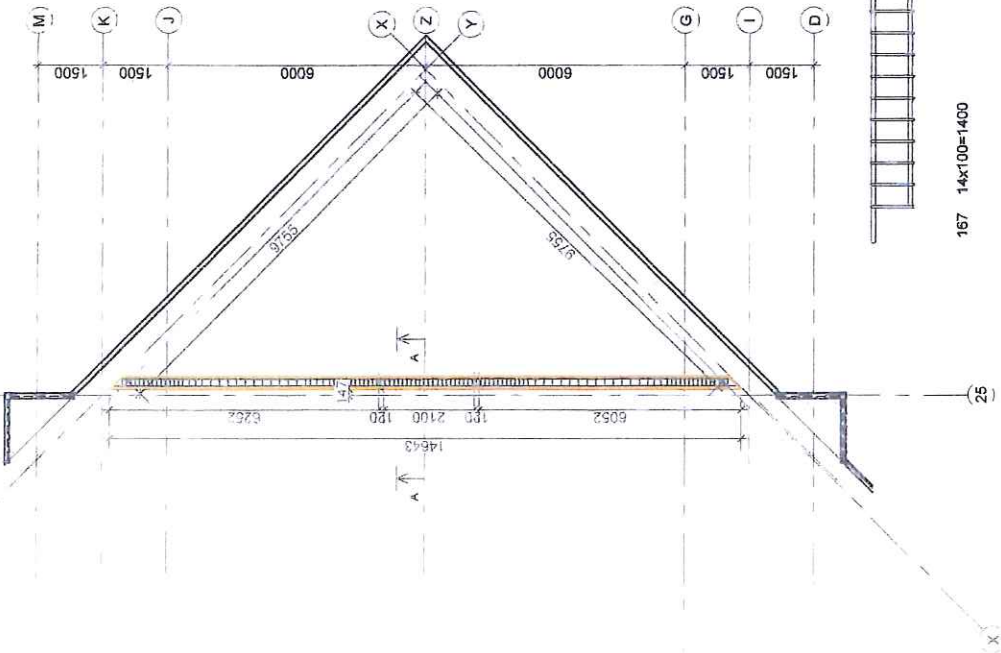


Armatuso sanaudų žinaraštis			
Standartas	Žymėjimas	Kiekis	
LST EN 10080	Ø25	323 kg	
LST EN 10080	Ø10	70 kg	
Betonas			
LST EN206	C25/30	1.5 m3	

Apilginė armatūra
Ø25, 3vnt

Apilginė armatūra
Ø25, 3vnt

Apilginė armatūra
Ø25, 3vnt

AK-1
M 1:10

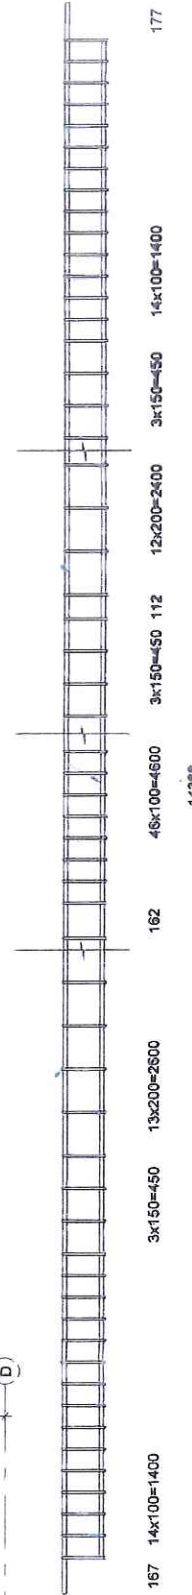

0	2022-10	Slapybė	LAIKOS STATUSAS IR IŠLEIDIMO PRIEŽASTIS (JEI TAIKOMA)	
LADA	DATA		STATYBOS PROJEKTO PAVILKIMAS	
KVAL.	NEOSTATA		VILNIAUS KONGRESŲ RŪMŲ (KULTūros PASIRTIJOS PASTATŲ - 7.10), VILNIAUS G. 5. VILNIO REKONSTRUOJIMO PROJEKTAS	
DOC. NR.			E. B. ING. INŽINERINIS	
A 976	PV	M. Namuninskis	DOKUMENTO PAVILKIMAS	
17546	SK PDV	J. G. Marasas	Balkono įėjimo detalė	
	Konstr.	V. Raginskas	DOKUMENTO ŽYMOJIS	
LT	STATYTOJAS IR (ARBA) UŽSAKYTOJAS	LIETUVOS VALSTYBINIS SIMFONINIS ORKESTRAS	NE15-DP-SK-01D	
			Lapų	
			1 1	

Astera

Lokalinė sąmata Nr.

Sudaryta 2022.10 kainų lygiu.

Kompleksas: Kongresų rūmų Vilniaus g. 6, Vilniaus m. rekonstravimo projektas

Objektas: Vykdomi/nevykdomi darbai

Žiniaraštis: Įžeminimas

-10,585.01 €

Eil. Nr.	Darbo kodas	Darbų ir išlaidų aprašymai	Mato vnt	Kiekis	Vieneto kaina	Iš viso
1	2	3	4	5	6	7

1	D55	Skyrius Nevykdomi darbai Giluminio įžeminimo įrengimas	kompl	-2	5721.60	-11443.20
		Iš viso už skyrių Nevykdomi darbai				-11443,20

2	R33P-4020-2-1	Skyrius Vykdomi darbai Giliųjų žemiklių, surenkamų iš atskirų grandžių, įgilinimas, kai žemiklio gylis 15 m	vnt.	1	391.35	391.35
3	R33P-2036-2	Įžeminimo laidininkų (juostų) klojimas tranšėjose (su žemės darbais)	m	26	22.77	592.02
4	R33P-4020-1	Įžemiklių įgilinimas iki 5 m gylio (įžemiklis)	vnt.	27	32.20	869.40
5	R33P-2036-2	Įžeminimo laidininkų (juostų) klojimas tranšėjose (su žemės darbais)	m	37	22.77	842.49

Iš viso už skyrių Vykdomi darbai **2695,26**

Iš viso #1 **-8,747.94 €**

PVM 21% **-1,837.07 €**

Iš viso #2 **-10,585.01 €**

Sudarė:

 Projekto vadovė
Projekto vadovė

Projekto vadovė Marija Nemunienė, kval. atest. Nr. A976, 0267



Gintaras Gimbailas
Statinio statybos techninis
prižiūrėtojas



Kiekiai suderinti

Užsakovas: APS grupė, UAB

**KOMERCINIS PASIŪLYMAS
ĮŽEMIKLIO ĮRENGIMUI**

2022 10 03
Vilnius

Darbų vieta: Vilniaus g. 6, Vilnius

Mes siūlomės atlikti šiuos darbus:

Darbų pavadinimas	Mato vnt.	Kiekis	Vnt.kaina, EUR	Kaina be PVM, EUR	PVM, EUR	Kaina su PVM, EUR
Giluminio įžemiklio 100x100x4 įrengimas, du po 42 m.	m	84.00	127.67	10724.20	2252.08	12976.28
Giluminio įžemiklio 140x140x5 įrengimas	m		0.00	0.00	0.00	0.00
Apžvalgos šulinėlio g/b, diam. 700 mm, su metaliniu dangčiu statyba	k-tas	2	340.00	680.00	142.80	822.80
Transporto išlaidos (gręžimo agregatas+ vandenvežė)	km	15.00	2.60	39.00	8.19	47.19
Iš viso:				11443.20	2403.07	13846.27

Esant reikalui, kad pasiekti reikalingą varžos dydį, gręžinys gali būti gilinamas. Kiekvienas papildomas gręžinio įrengimo metras apmokamas pagal įkainį.

Sudarė:

APS grupė
Projektų vadovas
Dovydas Lapėnas



SĄNAUDŲ KIEKIŲ ŽINIARAŠTIS

Eil. Nr.	Pavadinimas	Mato vnt.	Kiekis TP 0	Kiekis DP 0	Pastabos
MEDŽIAGŲ ŽINIARAŠTIS					
1.	Aktyvinis žaibolaidis su laikikliais ir pagrindu	kompl.	1	1	
2.	Cinkuota plieninė viela, 8 mm	m.	180	180	
3.	Gnybtas viela/viola	vnt.	8	8	
4.	Cinkuota plieninė juosta, 30x4 mm	m.	890	890	
5.	Gnybtas viela/juosta	vnt.	14	14	
6.	Gnybtas juosta/juosta	vnt.	22	22	
7.	Stoginis laikilis vielai	vnt.	140	140	
8.	Sieninis laikilis vielai	vnt.	40	40	
9.	Giluminis gręžtinis įžemiklis su dėže ir gnybtais	kompl.	2	0	
10.	Papildomos instaliacinės medžiagos	m.	1	1	
DARBŲ ŽINIARAŠTIS					
Nevykdomi darbai					
1.	Giluminio įžeminimo įrengimas	kompl.	2	0	
Vykdomi darbai					
1.	Giliųjų įžemiklių, surenkamų iš atskirų grandžių įgilinimas, kai įžemiklio gylis 15 m	m	15	15	
2.	Įžeminimo laidininkų (juostų) klojimas tranšėjose (su žemės darbais)	m	26	26	
3.	Įžemiklių įgilinimas iki 5m gylio (įžemiklis)	vnt.	27	27	
4.	Įžeminimo laidininkų (juostų) klojimas tranšėjose (su žemės darbais)	m	37	37	

0	2022 07	STATYBAI			
Laida	Išleidimo data	LAIDOS STATUSAS. KEITIMO PRIEŽASTIS (JEI TAIKOMA)			
KVAL. PATV. DOK. NR.	 Purnuškių 6-oji g. 8, Purnuškių k., Riešės sen. El. p. info@neostata.lt		STATINIO PROJEKTO PAVADINIMAS VILNIAUS KONGRESŲ RŪMŲ (KULTŪROS PASKIRTIES PASTATO - 7.10), VILNIAUS G. 6, VILNIUS REKONSTRavimo PROJEKTAS		
A976	PV	N. Nemunienė	STATINIO PAVADINIMAS 01- KONGRESŲ RŪMAI		
KVAL. PATV. DOK. NR.	 UAB „APS grupė“, Būgulių g. 27, LT-03150, Vilnius, į.k. 302498905 Tel. +(370-5)2157699, info@apsgrupe.lt		DOKUMENTO PAVADINIMAS Žaibosaugos ir įžeminimo sąnaudų kiekių žiniaraštis		
19116	PDV	J. Kučinskij	DOKUMENTO ŽYMUO NE15-DP-E.1-SŽ		
	PDA	E. Muraško			
LT	STATYTOJAS/UŽSAKOVAS KĮ LIETUVOS VALSTYBINIS SIMFONINIS ORKESTRAS		LAPAS 1		