


PIRMAS AUKŠTAS

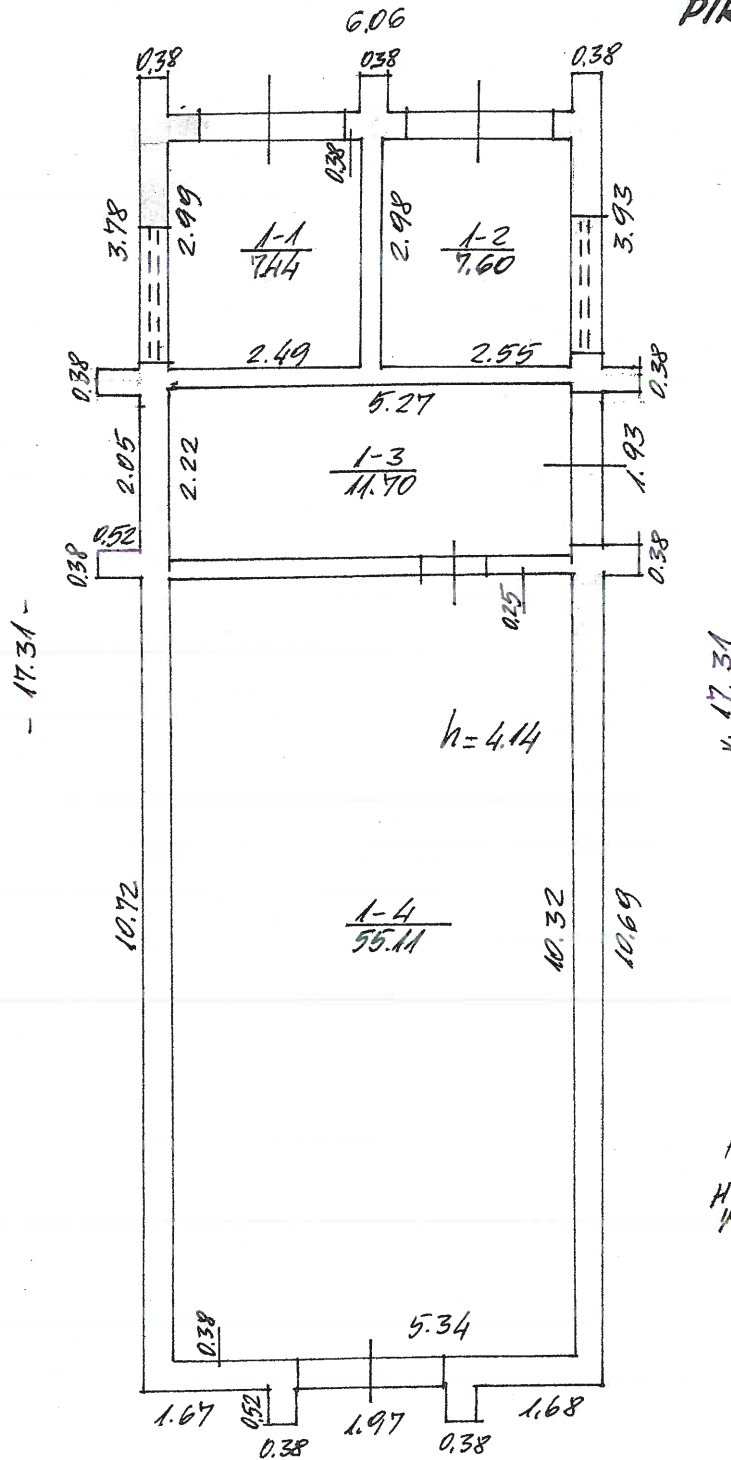

PHp
H=4.65
K

60/138900

ŠILUTĖ, PRAMONĖS

6T/PRIE 6/

PD-3
1430

PHp

1:100 97 03 28

[Handwritten signature]

