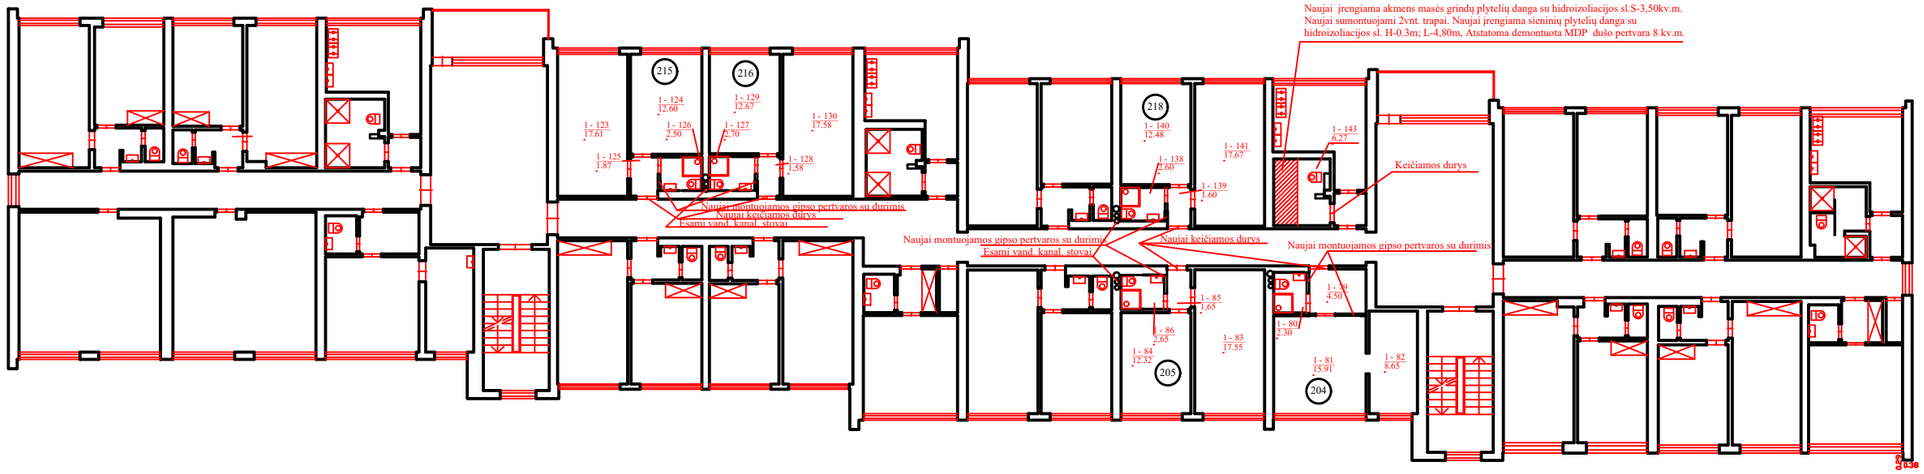Antro aukšto planas su remontuojamomis patalpomis