

ANTRAŠTINIS LAPAS

RVUL Š29 S KORPUSO PATALPŲ PAPRASTOJO  
REMONTO UŽSAKOVO TECHNINĖS UŽDUOTIES  
GRAFINĖ DALIS

YPATINGAS (YS)

TU GRAFINĖ DALIS

PAPRASTASIS REMONTAS

Šiltnamių g. 29 VILNIUS LT LIETUVA

-

GYDYMO

ARCHITEKTŪRINĖ I TECHNINĖS UŽDUOTIES  
GRAFINIS PRIEDAS

S KORPUSAS

RVUL  
Šiltnamių g. 29, Vilnius 04130

parašas



architektas SAULIUS KEDYS  
atestato Nr. A1178

parašas



\*KODAS:  
6 - STATYBOS DARBŲ RŪŠIS: PAPRASTASIS REMONTAS  
5 - S: SKUBIOS PAGALBOS SKYRIUS (S KORPUSAS)  
4 - RITS: REANIMACIJOS SKYRIUS (A KORPUSAS 2a.)  
3 - OBJEKTO ADRESAS: ŠILTNAMIŲ G. 29 VILNIUS  
2 - STATYTOJAS (UŽSAKOVAS): RESPUBLIKINĖ VILNIAUS UNIVERSITETINĖ LIGONINĖ  
1 - GRAFINIO PRIEDO PARENGIMO METAI

2023-RVUL-Š29-RITS-S-PR

\*KODAS: 1 2 3 4 5 6

PROJEKTO PAVADINIMAS

STATINIO KATEGORIJA

ETAPAS

STATYBOS RŪŠIS

STATYBOS ADRESAS

SKLYPO KADASTRINIS NR.

STATINIO PAGR. NAUDOJIMO PASKIRTIS

DALIS

STATYBOS VIETA OBJEKTE

STATYTOJAS


GRAFINĖS DALIES RENGĖJAS

GRAFINIO PRIEDO NR.

GRAFINĖS DALIES PARENGIMO DATA

2023-06-05

| S KORPUSO BRĖŽINIŲ ŽINIARAŠTIS 1 |       |   |
|----------------------------------|-------|---|
|                                  | LAPAS | DOKUMENTAS   |
| 1 PROJEKTO DOKUMENTŲ ŽINIARAŠTIS |       |   |
|                                  | 1     | ANTRAŠTINIS LAPAS   |
|                                  | 2     | BRĖŽINIŲ ŽINIARAŠTIS IR AIŠKINAMASIS RAŠTAS                                                                           |
| 2 TEKSTINĖ DALIS                 |       |   |
|                                  | 3     | AIŠKINAMASIS RAŠTAS. Objektas. Normatyviniai dokumentai. Bendrieji duomenys. TPU sprendiniai                          |
|                                  | 4     | AIŠKINAMASIS RAŠTAS. Apdaila. Konstrukcinė dalis. Inžineriniai tinklai                                                |
|                                  | 5     | AIŠKINAMASIS RAŠTAS. Gaisrinė sauga. Saugus naudojimas. Mikroklimato parametrai. Apšvietimas. Trečiųjų asmenų apsauga |
|                                  | 6     | AIŠKINAMASIS RAŠTAS. Aplinkosauginiai ir higieniniai reikalavimai. Žmonės su negalia. Statybos organizavimas          |
| 3 S GRAFINĖ DALIS                |       |   |
|                                  | 7     | 1-o a. ARDYMO DARBŲ PLANAS                                                                                            |
|                                  | 8     | 1-o a. STATYBOS DARBŲ PLANAS                                                                                          |
|                                  | 9     | 1-o a. TECHNOLOGINIS PLANAS                                                                                           |
|                                  | 10    | 1-o a. GRINDŲ APDAILOS PLANAS PVC                                                                                     |
|                                  | 11    | 1-o a. a. SIENŲ APDAILOS PLANAS                                                                                       |
|                                  | 12    | 1-o a. PAKABINAMŲ LUBŲ IR LUBINIŲ LEMPŲ PLANAS                                                                        |
|                                  | 13    | 1-o a. ELEKTROS IR SILPNŲ SROVIŲ PLANAS                                                                               |
|                                  | 14    | S TIPINĖS SIENŲ APDAILOS IŠKLOTINĖS                                                                                   |
|                                  | 15    | 1-o a. NAUJŲ DURŲ IR VITRINŲ ŽINIARAŠTIS                                                                              |
|                                  | 16    | RŪSIO / COKOLINĖS PASTATO DALIES SIENŲ REMONTO SCHEMA (APIMTIS)                                                       |
|                                  | 17    | 2-o a. PATALPŲ REMONTO SCHEMA (APIMTIS)                                                                               |
|                                  | 18    | RVUL Š29 VAKUUMINIO PAŠTO SCHEMA                                                                                      |

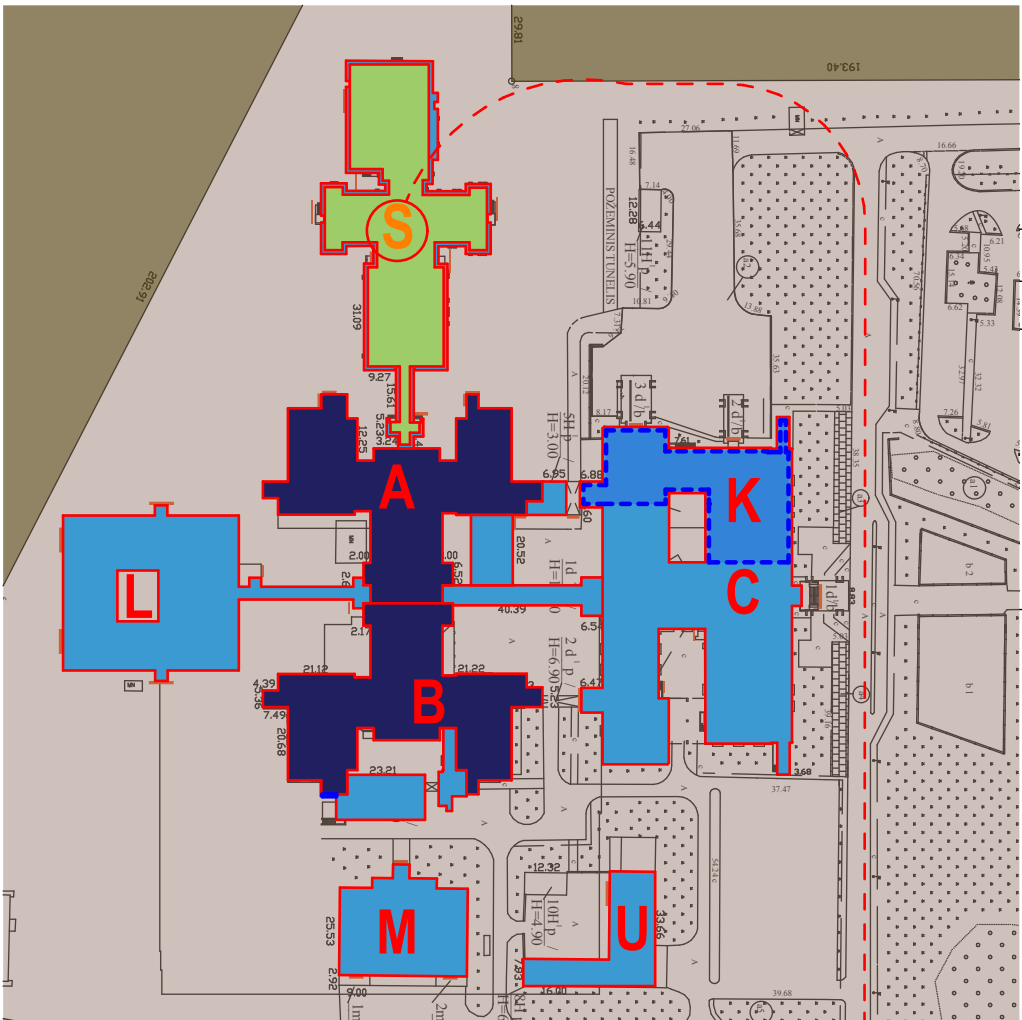

REMONTUOJAMŲ PATALPŲ VIETA

|       |                                             |                         |          |       |            |
|-------|---------------------------------------------|-------------------------|----------|-------|------------|
| Kalba | DOKUMENTO PAVADINIMAS                       | DOKUMENTO ŽYMUO         | KORPUSAS | LAPAS | 2023-06-05 |
| LT    | BRĖŽINIŲ ŽINIARAŠTIS IR AIŠKINAMASIS RAŠTAS | 2023-RVUL-Š29-RITS-S-PR | S        | 2     |            |

| Tekstinės dalies sudėtis |                                                 |
|--------------------------|-------------------------------------------------|
| Skyrius                  |                                                 |
| 1                        | Objektas                                        |
| 2                        | Normatyviniai dokumentai                        |
| 3                        | Bendrieji duomenys                              |
| 4                        | Techninės užduoties (TU) sprendiniai            |
| 5                        | Apdaila                                         |
| 6                        | Konstruktinė dalis                              |
| 7                        | Inžineriniai tinklai                            |
| 8                        | Gaisrinė sauga                                  |
| 9                        | Saugus naudojimas                               |
| 10                       | Apsauga nuo triukšmo ir mikroklimato parametrai |
| 11                       | Apšvietimas                                     |
| 12                       | Trečiųjų asmenų apsauga                         |
| 13                       | Aplinkosauginiai ir higieniniai reikalavimai    |
| 14                       | Žmonės su negalia                               |
| 15                       | Statybos darbų organizavimas                    |

1. Objektas:

|                          |                                                                                         |
|--------------------------|-----------------------------------------------------------------------------------------|
| Statytojas (Užsakovas)   | VšĮ Respublikinė Vilniaus universitetinė ligoninė                                       |
| Objektas                 | <b>RVUL Š29 S KORPUSO 1-o AUKŠTO PATALPŲ UŽSAKOVO TECHNINĖS UŽDUOTIES GRAFINĖ DALIS</b> |
| Statybos adresas / vieta | Šiltnamių g. 29, Vilnius 04130, S korpusas 1 aukštas                                    |
| Statybos rūšis           | paprastasis remontas                                                                    |

2. Normatyviniai dokumentai:

|                     |                                                                                              |
|---------------------|----------------------------------------------------------------------------------------------|
|                     | Lietuvos Respublikos statybos įstatymas                                                      |
| STR 1.01.02:2016    | Normatyviniai statybos techniniai dokumentai                                                 |
| STR 1.04.04:2017    | Statinio projektavimas, projekto ekspertizė                                                  |
| STR 1.05.01:2017    | Statybą leidžiantys dokumentai. Statybos užbaigimas. Statybos sustabdymas...                 |
| STR 1.01.03:2017    | Statinių klasifikavimas                                                                      |
| STR 1.01.08:2002    | Statinio statybos rūšys                                                                      |
| STR 2.02.02:2004    | Visuomeninės paskirties pastatai                                                             |
| STR 1.06.01:2016    | Statybos darbai. Statinio statybos priežiūra                                                 |
| STR 2.01.01(1):2005 | Esminis statinio reikalavimas. Mechaninis patvarumas ir pastovumas                           |
| STR 2.01.01(2):1999 | Esminiai statinio reikalavimai. Gaisrinė sauga                                               |
| STR 2.01.01(3):1999 | Esminiai statinio reikalavimai. Higiena, sveikata, aplinkos apsauga                          |
| STR 2.01.01(4):2008 | Esminiai statinio reikalavimai. Naudojimo sauga                                              |
| STR 2.01.01(5):2008 | Esminiai statinio reikalavimai. Apsauga nuo triukšmo                                         |
| STR 2.01.01(6):2008 | Esminiai statinio reikalavimai. Energijos taupymas ir šilumos išsaugojimas                   |
| STR 2.01.02:2016    | Pastatų energinio naudingumo projektavimas ir sertifikavimas                                 |
| STR 2.01.07:2003    | Pastatų vidaus ir išorės aplinkos apsauga nuo triukšmo                                       |
| STR 2.01.08:2003    | Lauko sąlygomis naudojamos įrangos į aplinką skleidžiamo triukšmo valdymas                   |
| STR 2.01.06:2009    | Statinių apsauga nuo žaibo. Išorinė statinių apsauga nuo žaibo                               |
| STR 2.07.01:2003    | Vandentiekis ir nuotekų šalintuvas. Pastato inžinerinės sistemos. Lauko inžineriniai tinklai |
| STR 2.09.02:2005    | Šildymas, vėdinimas ir oro kondicionavimas                                                   |
| STR 2.05.04:2003    | Poveikiai ir apkrovos                                                                        |
| STR 1.06.01:2016    | Statybos darbai. Statinio statybos priežiūra                                                 |
| STR 2.04.01:2018    | Pastatų atitvaros. Sienos, stogai, langai ir išorinės jėgimo durys                           |
| STR 2.05.03:2003    | Statybinių konstrukcijų projektavimo pagrindai                                               |

|   |   |
|---|---|
| STR 2.05.05:2005                                                                                     | Betoninių ir gelžbetoninių konstrukcijų projektavimas                                                                                      |
| STR 2.05.11:2005                                                                                     | Gaisro temperatūrų veikiamų gelžbetoninių konstrukcijų projektavimas                                                                       |
| STR 2.05.09:2005                                                                                     | Mūrinių konstrukcijų projektavimas   |
| STR 2.05.13:2004                                                                                     | Statinių konstrukcijos grindys   |
| STR 2.05.08:2005                                                                                     | Plieninių konstrukcijų projektavimas. Pagrindinės nuostatos                                                                                |
| STR 2.01.08:2003                                                                                     | Lauko sąlygomis naudojamos įrangos į aplinką skleidžiamo triukšmo valdymas                                                                 |
| STR 2.03.01:2019                                                                                     | Statinių prieinamumas   |
| HN 33:2011                                                                                           | Triukšmo ribiniai dydžiai gyvenamosiose, specialiosiose ir visuomeninėse patalpose bei pastatų, kuriuose įrengtos šios patalpos, aplinkoje |
| HN 42:2009                                                                                           | Gyvenamųjų ir visuomeninių pastatų patalpų mikroklimatas                                                                                   |
| 47-1:2020                                                                                            | Asmens sveikatos priežiūros įstaigos: infekcijų kontrolės reikalavimai                                                                     |
| HN 98:2014                                                                                           | Natūralus ir dirbtinis darbo vietų apšvietimas. Apšvietos mažiausios ribinės vertės ir bendrieji matavimo reikalavimai                     |
| Taisyklės                                                                                            | Bendrosios gaisrinės saugos taisyklės   |
| Taisyklės                                                                                            | Gaisrinės saugos pagrindiniai reikalavimai                                                                                                 |
| Taisyklės                                                                                            | Visuomeninių statinių gaisrinės saugos taisyklės                                                                                           |
| Taisyklės                                                                                            | Statinių vidaus gaisrinio vandentiekio sistemų projektavimo ir įrengimo taisyklės                                                          |
| Taisyklės                                                                                            | Gaisro aptikimo ir signalizavimo sistemų projektavimo ir įrengimo taisyklės                                                                |
| Taisyklės                                                                                            | Vėdinimo sistemų gaisrinės saugos taisyklės                                                                                                |
| Taisyklės                                                                                            | Dūmų ir šilumos valdymo sistemų projektavimo ir įrengimo taisyklės                                                                         |
| Taisyklės                                                                                            | Elektros įrenginių bendrosios taisyklės   |
| Taisyklės                                                                                            | Saugos ir sveikatos taisyklės statyboje   |
| Taisyklės                                                                                            | Kėlimo kranų naudojimo taisyklės   |
| Taisyklės                                                                                            | Elektros įrenginių eksploatavimo saugos taisyklės                                                                                          |
| Taisyklės                                                                                            | Statybinių atliekų tvarkymo taisyklės   |
| Įstatymas                                                                                            | Lietuvos Respublikos atliekų tvarkymo įstatymas                                                                                            |
| Įsakymas                                                                                             | Darboviečių įrengimo statybvietėse nuostatai                                                                                               |
| Kiti LR galiojantys teisės aktai, reglamentai, normos ir taisyklės bei gerosios praktikos pavyzdžiai |   |

3. **Bendrieji duomenys:** Šiltnamių g. 29 Vilniuje, S korpuso 1-o a. patalpų Užsakovo techninės užduoties (toliau - TU) grafinė dalis paprastojo remonto darbams vykdyti rengiama vadovaujantis statybą reglamentuojančiais dokumentais. TU tikslas – perplanuoti patalpas, įrengti patalpų apdailą, visus reikalingus inžinerinius tinklus ir kitą įrangą. Ši TU grafinė dalis apima vidaus patalpų sienų, grindų, lubų apdailų įrengimą / montavimą, vidaus ir lauko durų ir garažo vartų keitimą bei inžinerinės infrastruktūros įrengimą. Užsakovo pateikta grafinė informacija yra tik Užsakovo techninės užduoties grafinis priedas. **Būtina parengti gaisrinės saugos projekto dalį.** Grafinis priedas yra skirtas įvertinti apytiksles rangos darbų apimtis. **Tai nėra projektas statybos darbų vykdymui.** TU grafinis priedas, kartu su gaisrinės saugos dalimi, tampa užduotimi darbo projekto (visų reikalingų dalių) parengimui. Jei Užsakovo techninėje užduotyje nustatyti reikalavimai statybos produktams, įrangai ir jos valdymui bei kt. skiriasi nuo gaisrinės saugos dalies reikalavimų – vadovautis gaisrinės saugos dalies reikalavimais ir atitinkamai tikslinti darbo projekto sprendinius. Statybos darbai vykdomi tik pagal Rangovo parengtą darbo projektą su Techninių darbų apraše nurodytomis jo dalimis, suderintą su Užsakovu. Būtina atlikti natūrinius matavimus. Visus reikalingus pajėgumus projektuojant, vykdamt rangos darbus, aprūpinant reikalingomis priemonėmis ir t.t. skiria Rangovas. Brėžinius tvirtina projekto (PV), projekto dalies vadovas (PDV) ir Statytojas (Užsakovas).

• Pastato / patalpų techniniai duomenys:

|                      |                                     |                                            |
|----------------------|-------------------------------------|--------------------------------------------|
| Unikalus pastato Nr. |                                     | -                                          |
| Pastato adresas      |                                     | Šiltnamių g. 29, Vilnius 04130, S korpusas |
| Pastato aukštas      |                                     | 1 aukštas                                  |
| Pastato paskirtis    |                                     | gydymo (8.12.)                             |
| Remontuojamų patalpų | vieno aukšto darbų zonos plotas, m² | ~2 263,75                                  |
|                      | patalpų aukštis, m                  | 2,95                                       |
|                      | sienos                              | plytų mūras, lengvų konstrukcijų atitvaros |
|                      | perdangos                           | gelžbetoninės                              |

• Patalpų būklė

Perplanuojamų patalpų būklė prasta. Grindų danga – PVC, teraco ir plytelių - nusidėvėjusi. Sienų apdaila – dažai, plytelės - dalinai ištrupėję, atsilupę, praradę estetinę išvaizdą. Lubos – dažytos g/b perdangos plokštės. Vidaus durys- neatitinka keliamų reikalavimų.

|       |                                                                                              |                         |          |         |                                                                                       |
|-------|----------------------------------------------------------------------------------------------|-------------------------|----------|---------|---------------------------------------------------------------------------------------|
| Kalba | DOKUMENTO PAVADINIMAS                                                                        | DOKUMENTO ŽYMUO         | KORPUSAS | AUKŠTAS | 2023-06-05                                                                            |
| LT    | AIŠKINAMASIS RAŠTAS. Objektas. Normatyviniai dokumentai. Bendrieji duomenys. TPU sprendiniai | 2023-RVUL-Š29-RITS-S-PR | S        | 1       |  |



4. TU sprendiniai

Pateiktų dokumentų rinkinys (tekstinė dalis, grafiniai priedai, inventoriniai planai ir kt.) - techninė užduotis (TU). Įrengiama pilna apdaila. Įrengiama šildymo-vėsinimo / vėdinimo ir oro kondicionavimo sistema su oro padavimo, ištraukimo ortakiais ir vėdinimo agregatais. Izoliacinėje palatoje – atskira oro valdymo sistema su neigiamo slėgio sudarymu ir oro dušu prieš šias patalpas. Izoliacinių patalpų durys – su atitinkamo sandarumo sprendimais ir slėgio monitoringo sistema. Vakuuminio pašto sistemos įrengimas.

5. Apdaila

Esamų sienų paviršiai paruošiami dažymui (ištrupėję ir suskilę paviršiai sutvarkomi). Grindys paruošiamos naujos PVC dangos klojimui. Įrengiamos naujos pakabinamos lubos ir šviestuvai. Įrengiamos san. mazgų patalpos. Įrengiami sienų išorinių kampų apsauginiai profiliai. Perplanuojamose patalpose parinktos medžiagos, atsižvelgiant į jų tiesioginę paskirtį. Prioritetas - medžiagų patvarumas, ilgaamžiškumas, patogumas valant (infekcijų kontrolė), saugumas, estetiškas vaizdas. Nustatomas kokybinis reikalavimas apdailinių paviršių įrengimui ir darbų kultūrai, todėl parenkant apdailines medžiagas, galinius prietaisų apdailos elementus ir kitus gaminius bus vertinama estetinė išvaizda (derinama su Užsakovu). Derinimui pateikti mažiausiai 2 galimus variantus iš 4-ių tiekėjų (šviestuvai, elektros ir ryšių galiniai elementai (rozetės, gyvatukai), plautuvės su maišytuvais ir sifonai, durų rankenos ir pan.).

- Grindys-** PVC homogeninė danga su tos pačios dangos 10 cm plintusu (užlenkiant grindinės dangos kraštą ant sienos). Grindys paruošiamos PVC dangos klojimui – nuimami visi grindų sluoksniai iki perdangos ir įrengiami naujai su išlyginamuoju C25/30 stiprio klasės betono pasluoksniu. Grindys įrengiamos viename lygyje su esamų (koridoriaus) grindų lygiu.
- Sienų** apdaila- glaistymas, dažymas plaunamais dažais. Sienos, kur reikia, tinkuojamos (naujo mūro ar pažeistos dalys), glaistomos, gruntuojamos ir dažomos plaunamais dažais (šlapiose patalpose- teptinė hidroizoliacija, kartu naudojant hidroizoliacinę juostą). Operacinės dalies patalpose, procedūriniuose, tvarsomuosiuose ir palatose sienos iki pakabinamų lubų (h~270 cm), kabinetuose (h=130 cm), kabinetuose praustuvo zonoje iki pakabinamų lubų (h~270 cm), koridoriuje (h=110 cm) klijuojama PVC danga. Koridoriuose, procedūrinėse patalpose ir palatose montuojami sienų išorinių kampų apsauginiai profiliai.
- Lubų** apdaila- pakabinamos segmentinės g/k plokštės ir ištisinės gipskartonio skirtos medicinos įstaigoms - su antibakterine plėvele, operacinės dalies patalpose, tvarstomuosiuose, procedūriniuose kb. – pagal paskirties reikalavimus (žym. HIG). Pakabinamų lubų segmentų briaunos tipas - paslepiantis karkasą, todėl turi būti formuojama tik sveikų modulių užpildoma zona, o kitose patalpų dalyse, zonose prie langų, įrengiamos ištisinio gipskartonio lubos (patalpų langų sąramos aukštis ir pakabinamų lubų lygis gali skirtis dėl patalpoje numatomų ortakijų). Zonose prie langų, jei reikia dėl aukščių skirtumo, įrengiamas gipskartonio lubų peraukštėjimas. Lubų zonose su kintamu lubų aukščiu formuojami perėjimai – „kaktos“ – vertikali gipskartonio plokštuma. Lubų dažai matiniai. Ventilacijos sistema pritaikoma prie modulinių lubų išdėstymo. Užtaisomi / sandarinami esamų lubų plyšiai.
- Durys** įrengiamos (durų tipai nurodyti durų specifikacijose, brėžiniuose). Durys į patalpas parenkamos tinkamos gydymo paskirties patalpoms, su padidinto atsparumo užraktais (kokybiška furnitūra, spygnos su garantija padidintam užrakinimo / atrakinimo ciklų skaičiui), pagal paskirties reikalavimus ir užtikrinant gaisrinės saugos reikalavimus. Inžinerinėms nišoms duris naudoti pagal paskirties reikalavimus, varčios apdaila ir staktos sprendimas analogiškas aprašytam aukščiau. **Durų slenksčiai negalimi:** be slenksčių, o jei jie būtini dėl saugos ar kitų reikalavimų – nusileidžiantys / pakylantys į grindų / durų konstrukciją.

6. Konstrukcinė dalis

- Grindų konstrukcijos:** nuimami visi grindų sluoksniai iki perdangos ir įrengiami naujai su išlyginamuoju C25/30 stiprio klasės betono pasluoksniu. Esamos grindys paruošiamos PVC dangos klijavimui. Naujos grindys įrengiamos viename lygyje su esamų (koridoriaus) grindų lygiu.
- Vidaus sienos ir pertvaros:** Naujos pertvaros montuojamos iš lengvų konstrukcijų. Remontuojant vidaus patalpų sienas nuimama sena sienų danga, sienos nutrinamos, išlyginamas jų paviršius. Sienos glaistomos, gruntuojamos, dažomos. Drėgnų patalpų (WC) sienos dengiamos PVC danga, po jomis - teptinė hidrozoliacija. Esamų ir naujai įrengiamų sienų jungtis - formuojama deformacinė siūlė.
- Pastato perdangos:** gelžbetonio surenkamos plokštės, monolitinio g/b ruožai. Dengiamos pakabinamomis lubomis.
- Konstrukcijų apsauga nuo korozijos poveikio:** siekiant išvengti vidinės korozijos, konstrukcijų, pagamintų iš uždaro profilio plieninių vamzdžių, galai turi būti užhermetizuojami. Visos necinkuotos metalinės konstrukcijos turi būti išvalytos smėliasrove nuo rudžių ir nešvarumų iki SA-2 ½ paruošimo klasės ir, iš karto, padengtos epoksidiniais dažais, prieš tai nugruntavus konstrukciją atitinkamu gruntu. Dažymas atliekamas purškiant aukštu slėgiu.

7. Inžineriniai tinklai

| Inž.tinklų prisijungimo vieta |        |          | Aprašymas:   |                                                                        |
|-------------------------------|--------|----------|---|------------------------------------------------------------------------|
|                               | miesto | vietinis | Pastabos / Prisijungimo vieta   |                                                                        |
|                               |        |          | Rangovas parengia reikalingos apimties projekto dalį   |                                                                        |
| Vanduo                        | ►      |          | Jungtis - nuo esamų vidaus tiklų   | esami šalto, karšto ir cirkuliaciniai vandentiekio ir nuotekų sistemos |
| Nuotekos                      | ►      |          | Jungtis - nuo esamų vidaus tiklų   | stovai, atšakos iki prietaisų demontuojami ir keičiami naujais         |
| Elektra                       | ►      |          | Visa elektros įranga, pagalbiniai įrenginiai ir instaliacinės detalės – nauji   |                                                                        |
| Silpnos srovės                | ►      |          | Įrengiamos naujos silpnų srovių sistemos. Gaisrinės ir apsauginės signalizacijos, palatinės iškvietimo, pastatų valdymo ir praėjimo kontrolės, eilių reguliavimo ir duomenų perdavimo sistemos turi būti tarpusavyje suderinamos ir tinkamai prijungiamos prie esamų sistemų   |                                                                        |
| Šildymas                      | ►      |          | Nauja šildymo sistema   |                                                                        |
| Vėdinimas                     |        | ►        | Įrengiama nauja vėdinimo sistema su oro padavimo, ištraukimo ortakiais ir vėdinimo agregatais   |                                                                        |
| Pastabos:                     |        |          | * Sprendinius parinkti taip, jog esamos ir naujai įrengiamos sistemos tarpusavyje būtų suderinamos. Su Užsakovu suderinti esamos įrangos, prietaisų išsaugojimo / išmontavimo ir sandėliavimo tvarką. * Nustačius, kad esami šilumokačiai, siurbilai ar kita įranga nepajėgi tiekti šilumą esamiems bei naujai įrengiamiems vartotojams, turi būti rekonstruojamas šilumos mazgas, pasiekiant reikiamą galingumą. |                                                                        |

- Šildymas:** Nauja šildymo sistema. Sistemos stovai, atšakos iki prietaisų demontuojami ir keičiami naujais. Šildymas turi būti projektuojamas pagal paskirties reikalavimus (pvz. operacinėse - sieninio šildymo panelės). Esami radiatoriai keičiami naujais pagal higieninius reikalavimus. Keičiami stovai, magistralės, aprišimo armatūra. Radiatorių pajungimui ir šilumnešio kontrolei prie radiatorių parenkami termostatiniai ventiliai ir grįžtamo srauto reguliatoriai. Kiekvienam radiatoriui numatyta termostatinė galva. Naujai suprojektuoti radiatoriai jungiami naujais plastikiniais daugi sluoksniais vamzdžiais. Šildymo stovai montuojami sienos konstrukcijoje esančiuose kanaluose, pajungimo vamzdžiai vedami atvirai. Vamzdžiai sienose montuojami metalinėse gilzėse. Po montavimo vamzdynams atliekami hidrauliniai bandymai, praplovimas.
- Vėdinimas:** įrengiama nauja vėdinimo sistema su oro padavimo, ištraukimo ortakiais ir vėdinimo agregatais. Oro srautų sureguliuvimui numatyti oro reguliavimo sklendės. WC patalpos oro šalinimui numatyti uždelsto veikimo (su „taimeriu“) buitinių oro šalinimo ventiliatorių, o pašalinamas oras ortakiu nuvedamas į vėdinimo šachtą ir išmetamas virš stogo. Oro paskirstymo grotelės (difuzoriai) turi sutapti su lubų apačia ir neturėti jokių išsikišimų, išimamos, lengvai valomos ir dezinfekuojamos. Ortakiai patalpose montuojami tarp perdangos ir pakabinamų lubų. Jei nurodyto patalpų aukščio (2,7 m) įrengti nepavyksta – sprendimai turi būti derinami su Užsakovu. Prieš užsakant, difuzorių modelis turi būti suderintas su Užsakovu. Remontuojamuose koridoriuose įrengiami stačiakampiai, į pakabinamų lubų konstrukciją įmontuojami tiekimo ir šalinimo difuzoriai.
- Vidaus vandentiekio - nuotekų tinklai.** Esami šalto, karšto ir cirkuliaciniai vandentiekio ir nuotekų sistemos stovai, atšakos iki prietaisų demontuojami ir keičiami naujais. Visi vamzdynai įrengiami paslėptai statybinėse konstrukcijose, virš pakabinamų lubų arba aptaisyti. Šalto ir karšto vandentiekio atšakoms ir sanitariniams prietaisams turi būti įrengta vandens atjungimo armatūra. Pagal technologinio proceso poreikius numatyti vandens privedimą, nuotekų šalinimą projektuojamiems technologiniams įrenginiams. Turi būti numatytas priėjimas prie visos uždarnosios armatūros įrengiant revizines dureles ar liukus. Karšto ir cirkuliacinio vandens vamzdynai izoliuojami šilumine izoliacija, šalto – antikondensacine. Įvertinti ir, esant poreikiui, suprojektuoti bei įrengti, ar esami karšto vandens ruošimo šilumokačiai yra pajėgus užtikrinti reikiamos temperatūros karšto vandens tiekimą remontuojamų pastato dalių vartotojų reikmėms.
- Elektros tinklai:** Visa elektros įranga, pagalbiniai įrenginiai ir instaliacinės detalės – nauji - turi atitikti eksploatavimui elektros energijos tiekimo sistemoje, kurios charakteristikos yra tokios:
  - žema įtampa 400V±5% / 230V±5%;
  - 3 fazės, TN-C-S posistemė;
  - dažnis 50 Hz;
- Silpnos srovės (SS), tame tarpe apsauginė ir priešgaisrinė signalizacija:** įrengiamos naujos silpnų srovių sistemos. Darbų vykdymo ribose esamos sistemos elementai išmontuojami, išsaugomi ir sandėliuojami pagal su Užsakovu suderintą tvarką. Darbus pabaigus - Užsakovui pridudama vientisa veikianti išbandyta sistema.

|       |                                                                        |                         |          |         |                                                                                       |
|-------|------------------------------------------------------------------------|-------------------------|----------|---------|---------------------------------------------------------------------------------------|
| Kalba | DOKUMENTO PAVADINIMAS                                                  | DOKUMENTO ŽYMUO         | KORPUSAS | AUKŠTAS | 2023-06-05                                                                            |
| LT    | AIŠKINAMASIS RAŠTAS. Apdaila. Konstrukcinė dalis. Inžineriniai tinklai | 2023-RVUL-Š29-RITS-S-PR | S        | 1       |  |



8. Gaisrinė sauga. **Būtina parengti gaisrinės saugos projekto dalį.**

Darbų vykdymo zonoje įrengiamas priešgaisrinis postas su gaisro gesinimo priemonėmis (gesintuvai, kibirai, kablys, žarnos ir kt.). Išorinių gaisrų gesinimas numatomas iš artimiausių esančių priešgaisrinio hydranto. Pastatas gaisro grėsmės atžvilgiu priskiriamas P 2.12 grupei. Maksimalus sąlyginis gaisrinio skyriaus plotas neskaiciuojamas - nekeičiama esama gaisrinių skyrių sudėtis, nekeičiama ugnies skyrius ribojančių konstrukcijų medžiagų sudėtis. Gaisro apkrovos kategorija - 3, gaisro apkrovos tankis iki 600 MJ/m².

Statinio atsparumo ugniai laipsnis:

| zStatinio grupė gaisro grėsmės atžvilgiu | Statinio gaisrinio pavojingumo klasė | Minimali statinio konstrukcijų gaisrinio pavojingumo klasė |                     |                                                      |                                              |                                      |
|------------------------------------------|--------------------------------------|------------------------------------------------------------|---------------------|------------------------------------------------------|----------------------------------------------|--------------------------------------|
|                                          |                                      | Laikančiosios konstrukcijos, išskyrus perdangas, denginius | Nelaikančios sienos | Aukštų, pastogės patalpų, rūsio perdangos, denginiai | Laiptinių sienos ir priešgaisrinės užtvartos | Laiptinių laiptatakliai ir aikštelės |
| P 2.12                                   | C0                                   | K0                                                         | K0                  | K0                                                   | K0                                           | K0                                   |
|                                          |                                      | A2-s1, d0                                                  | A2-s1, d0           | A2-s1, d0                                            | A2-s1, d0                                    | A2-s1, d0                            |

(1) Konstrukcijoms įrengti naudojami ne žemesnės kaip A2–s3, d2 degumo klasės statybos produktai.

(2) Konstrukcijoms įrengti naudojami ne žemesnės kaip B–s3, d2 degumo klasės statybos produktai.

(3) Atsparumo ugniai reikalavimai lauko sienoms netaikomi, kai:

- statinio aukščiausio aukšto grindų altitudė neviršija 6 m;
- lauko sienos ir perdangos, atitinkančios 2 lentelėje nustatytus reikalavimus, įrengiamos pagal 1 paveiksle pateiktus reikalavimus (lauko sienos ir perdangos A ir (ar) B matmenys gali būti nustatomi pagal LST EN 1991-1-2 serijos standartą, kai skaičiavimams taikoma 160°C maksimali leistina liepsnos temperatūra prie aukštesnio aukšto lango);
- visame statinyje įrengiama stacionarioji gaisrų gesinimo sistema.

(4) Vieno aukšto statiniams, kuriuose gali būti ne daugiau kaip 100 žmonių, atsparumo ugniai reikalavimai stogui nekeliami, išskyrus teisės aktuose nustatytus atvejus. Stogą laikančiosioms konstrukcijoms (gegnėms, grebėstams ir pan.) įrengti naudojami ne žemesnės kaip B–s3, d2 degumo klasės statybos produktai.

(5) Netaikoma laiptatakliai ir aikštelėms, kurios nuo kitų pastato patalpų atskirtos nustatyto atsparumo ugniai vidinėmis priešgaisrinėmis sienomis ir angų užpildais, atitinkančiais lentelės reikalavimus.

• Statinio gaisrinio pavojingumo klasė:

| Statinio grupė gaisro grėsmės atžvilgiu | Statinio atsparumo ugniai laipsnis | Gaisro apkrovos kategorija | Statinio, statinio gaisrinio skyriaus konstrukcijų elementų (turinčių ugnies atskyrimo ir (ar) apsaugos funkcijas) atsparumas ugniai ne mažesnis kaip (min.) |                             |                                |                    |                                           |              |                |                                      |
|-----------------------------------------|------------------------------------|----------------------------|---|-----------------------------|--------------------------------|--------------------|-------------------------------------------|--------------|----------------|--------------------------------------|
|                                         |                                    |                            | gaisrinių skyrių atskyrimo sienos ir perdangos   | laikančiosios konstrukcijos | nelaikančiosios vidinės sienos | lauko siena        | aukštų, pastogės patalpų, rūsio perdangos | stogai       | vidinės sienos | laiptinės laiptatakliai ir aikštelės |
| P 2.12                                  | I                                  | 3                          | REI 90<br>(1)   | R 60<br>(2)                 | EI 15                          | EI 15<br>(0↔+i)(3) | REI 45<br>(1)                             | RE 20<br>(4) | REI 60         | R 45<br>(5)                          |

• Statybos produktų, naudojamų vidinėms sienoms, luboms ir grindims įrengti, degumo klasės:

| Patalpos   | Konstrukcijos   | Statinio, statinio gaisrinio skyriaus atsparumo ugniai laipsnis |
|---|-----------------|-----------------------------------------------------------------|
|   |                 | I                                                               |
|   |                 | statybos produktų degumo klasės                                 |
| Evakavimo keliai (koridoriai, laiptinės ir pan.) vertinami už evakuacinio išėjimo iš patalpos, kai jais evakuojasi iki 15 žmonių                                                                          | sienos ir lubos | C–s1, d0                                                        |
|   | grindys         | D <sub>FL</sub> –s1                                             |
| Evakavimo keliai (koridoriai, laiptinės ir pan.) vertinami už evakuacinio išėjimo iš patalpos, kai jais evakuojasi nuo 15 iki 50 žmonių                                                                   | sienos ir lubos | B–s1, d0 <sup>(2)</sup>                                         |
|   | grindys         | B <sub>FL</sub> –s1                                             |
| Patalpos, kuriose gali būti iki 15 žmonių<br>Ligoninės, klinikos, reabilitacijos centrai, specialiųjų įstaigų sveikatos apsaugos pastatai, gydyklų pastatai, medicininės priežiūros įstaigų slaugos namai | sienos ir lubos | C–s1, d0                                                        |
|   | grindys         | D <sub>FL</sub> –s1                                             |
|   | sienos ir lubos | A2–s1, d0 <sup>(3)</sup>                                        |
|   | grindys         | B <sub>FL</sub> –s1                                             |
| Techninės nišos, šachtos, taip pat erdvės virš kambarių lubų   | sienos ir lubos | B–s1, d0                                                        |
|   | grindys         | A2 <sub>FL</sub> – s1                                           |

<sup>(2)</sup> Sienų paviršiai iki 30 % kiekvieno paviršiaus plokštumos ploto atskirai gali būti dengiami D–s2, d2 degumo klasės statybos produktais. <sup>(3)</sup> Sienų paviršiai iki 30 % kiekvieno paviršiaus plokštumos ploto atskirai gali būti dengiami B–s1, d0 degumo klasės statybos produktais.

Statinio remontui naudojami statybos produktai turi atitikti jo techninėse specifikacijose (standartuose, techniniuose liudijimuose) pateiktus statybos produktų degumo ir atsparumo ugniai techninius reikalavimus. Evakuaciniai keliai išlieka esami, virš išėjimo durų ir koridoriaus posūkiuose įrengti evakuacijos krypties įspėjamuosius ženklus. Dalis koridoriaus apšvietimo lempų – avarinio apšvietimo. Įrengiami nauji priešgaisriniai skydai su naujais čiaupais ir plokščios gaisrinės žarnos su purkštuvais komplektais. Prie kiekvieno priešgaisrinio čiaupo komplektuojami 6 kg svorio milteliniai gesintuvai. Priešgaisriniai čiaupai pajungiami prie esamo priešgaisrinio vamzdyno. Pagal galiojančią tvarką paruošiami ir pakabinanami evakuaciniai planai (Rangovo atliekamų darbų dalis).

9. Saugus naudojimas

Patalpų remonto metu esami panaudojami inžineriniai ar apdailiniai elementai (jei tokie yra) apsaugomi nuo pažeidimų - su Užsakovu suderinama esamos įrangos, prietaisų išsaugojimo / išmontavimo ir sandėliavimo tvarka. Remonto darbus baigus, išbandomas tinkamas apsauginės ir priešgaisrinės signalizacijos funkcionavimas. Durys montuojamos pagal gamintojo instrukcijas. Turi būti parinkti tokie statybos produktai, kad naudojant Statinį būtų išvengta: kritimo paslydus, naudojant grindų dangai neslidžias medžiagas bei ribojant staigius slidumo pasikeitimus.

10. Apsauga nuo triukšmo ir mikroklimato parametrai

Projekte nustatomi tokie mikroklimato parametrai, kad šildymo sezono metu remontuojamų patalpų mikroklimatas atitiktų mikroklimato parametrų ribines vertes, nustatytas HN 42:2009. Atitvarų garso izoliavimo rodikliai nustatomi, vadovaujantis HN 33:2016 " Triukšmo ribiniai dydžiai gyvenamosiose, specialiosiose ir visuomeninėse patalpose bei pastatų, kuriuose įrengtos šios patalpos, aplinkoje", STR 2.01.07:2003. Triukšmo ir vibracijos šaltinių patalpose nenumatoma.

11. Apšvietimas

Projektuojamų patalpų natūrali apšvieta išlieka tokia pat. Regos darbų charakteristika: bendras darbo proceso stebėjimas. Reikalavimai natūraliam ir dirbtiniam apšvietimui nustatyti pagal HN 98: 2014 „Natūralus ir dirbtinis darbo vietų apšvietimas. Apšvietos mažiausios ribinės vertės ir bendrieji matavimo reikalavimai“. Tikslus šviestuvų kiekis ir tipas parenkamas projektavimo metu, įvertinus konkrečius gaminius ir jų pagrindu atlikus apšvietos skaičiavimus. Virtuvėlėse, procedūrinių baldo (virtuvės tipo) darbinio stalviršio apšvietimui naudoti LED juostas, tvirtinamas prie virš stalviršio esančių spintelių. Naudoti tinkamus produktus, tik suderinus sprendimus su Užsakovu.

• Darbo vietos apšvieta neturi būti mažesnė kaip nurodytos lentelėje apšvietos ribinės vertės:

| Darbo vietų patalpų viduje apšvietos mažiausios ribinės vertės |                              |                                   |                        |
|----------------------------------------------------------------|------------------------------|-----------------------------------|------------------------|
| Patalpos, darbo ar veiklos tipas                               | Apšvietos ribinės vertės, lx | Natūralus apšvietimas, NAK, proc. | Regos darbų kategorija |
| Ligoninių koridoriai naktį                                     | 50                           | 0,7                               | VIII                   |
| Laiptai, krovininiai liftai                                    | 100                          | 3,0                               | VI                     |
| Valgyklos, rūbinės, koridoriai, liftai, pacientų vonios        | 200                          | 3,0                               | V                      |
| Sporto salės, kopijavimas, katalogavimas ir pan.,              | 300                          | 3,0                               | IV                     |
| Vaistų gamyba, skaitymas, duomenų tvarkymas,                   | 500                          | 4,0                               | III                    |

Natūrali ir dirbtinė apšvieta turi būti matuojama įprastinio darbo proceso sąlygomis, pvz., darbo vietoje darbuotojui sėdint 0,75–0,8 m aukštyje ir judėjimo zonose (laiptai, koridoriai) – ant paviršiaus (grindų).

12. Trečiųjų asmenų apsauga.

Trečiųjų asmenų pagrįstų interesų apsauga užtikrinama.

13. Aplinkosauginiai ir higieniniai reikalavimai

Numatomi remonto darbai neigiamo poveikio aplinkai ir žmonių sveikatai neturės. Darbai vykdomi sertifikuotomis statybinėmis medžiagomis. Vykdamant statybos darbus visos susidariusios atliekos turi būti surenkamos, saugomos ir rūšiuojamos vadovaujantis LR galiojančiais teisės aktais ir pridudamos tik įmonėms registruotoms atliekas tvarkančių įmonių registre ir turinčioms licencijas. Statybinio laužo atliekos turi būti išvežtos rangovo sąskaita, sudarius sutartį su statybinių atliekų tvarkymo organizacija. Statybinio laužo išvežimo važtaraščius būtina išsaugoti. Darbų vykdymo aikštelę rangovas privalo pastoviai tvarkyti. Šiukšlės turi būti kaupiamos konteineriuose: atskirai buitiniams atliekoms, atskirai statybos atliekoms ir cheminių medžiagų atliekoms. Šiukšlės ir buitinės nuotekos rangovo turi būti savalaikiai išvežamos. Skystų ir kitų cheminių atliekų surinkimui turi būti numatyti specialūs indai. Tokių medžiagų šalinimas turi būti vykdomas tiktai susitarus su vietinėmis specializuotomis tarnybomis. Dulkančios statybinės atliekos turi būti vežamos dengtose transporto priemonėse ar naudojant kitas priemones, kurios užtikrintų, kad šios atliekos ir jų dalys vežimo metu nepatektų į aplinką. Skystų ir kitų cheminių medžiagų atliekų surinkimui turi būti numatyti specialūs indai. Užsakovas, baigęs darbus, pateikia dokumentus apie faktinį, susidariusių atliekų, netinkamų naudoti ir perdirbti, pristatymą į oficialų sąvartyną. Vykdamant darbus, prižiūrėti darbų aikštelę. Rangovas privalo visomis priemonėmis saugoti statybos teritoriją nuo užterštumo. Statybos darbus vykdyti vadovaujantis triukšmo prevencijos viešosiose vietose taisyklėmis. Statybos darbų triukšmas neturi viršyti Higienos normos HN 33:2016 „Triukšmo ribiniai dydžiai gyvenamosios ir visuomeninės paskirties pastatuose bei jų aplinkoje“ reikalavimais nustatytų dydžių.

14. Žmonės su negalia (ŽN)

Patalpos pritaikomos žmonių su negalia poreikiams. Visos pagrindinių patalpų durys projektuojamos ne siauresnio kaip 0,90 m pločio ir / arba kad jas atidarius, angos beklūtis plotis, matuojant tarp varčios ir staktos vidaus, būtų ne mažesnis kaip 0,85 cm. Patalpose grindų danga projektuojama be slenksčių, iš neslidžios medžiagos. Visa žmonių su negalia reikmėms pritaikoma įranga privalo atitikti STR 2.03.01:2019 „Statinių prieinamumas“ reikalavimus.

15. Statybos darbų organizavimas

Statybininkų buitiniams-gamybiniams poreikiams patenkinti, statybinių atliekų laikinam talpinimui įrengiama statybos darbų aikštelė (statybos darbų aikštelės poreikis ir jos vieta sklype derinama su Užsakovas). Statybos aikštelėje statomas laikinas lengvai iš vietos į kitą vietą pervežamas vagonėlis, kuriame įrengiamos patalpos, skirtos specialiujų rūbų laikymui, dirbančiųjų asmenų higienai, poilsiui ir maitinimui, darbo įrankių sandėliavimui. Statybininkų poreikiams greta laikinų vagonėlių pastatomas kilnojamas tualetas. Buitinių patalpų vagonėlyje išskiriama vieta, kurioje patalpinamos pirmosios pagalbos priemonės, sukomplektuotos vadovaujantis LR sveikatos apsaugos ministro įsakymu. Pirmosios pagalbos priemonės turi būti visose vietose, kuriose jos reikalingos pagal darbo sąlygas. Jų laikymo vietos turi būti pažymėtos, gerai matomos ir lengvai pasiekiamos. Matomose vietose turi būti aiškiai nurodyti gelbėjimo tarnybų (greitosios medicinos pagalbos, gaisrinės ir avarinės dujų tarnybos) telefonų numeriai ir adresai. Statybos aikštelėje, prie laikinų vagonėlių sienų pritvirtinami priešgaisriniai stendai (skydai su gesintuvais ir kitais gaisrų gesinimo įrankiais). Įvažiavimo į statybietę vietoje įrengiamas skydas su įspėjamaisiais ir draudžiamaisiais ženklais. Tam, kad darbuotojai nepatektų į pavojingas zonas, naudojamos apsauginės tvorelės arba „STOP“ juosta. Statybos darbų metu bus naudojamas esamas apskaitos skydas, nuo kurio bus prijungtos laikinos 0,4 kV el.linijos. Baigęs darbus, rangovas privalo: iškelti visus laikinus pastatus, demontuoti laikinas komunikacijas, kokybiškai sutvarkyti teritoriją.

Darbų sauga

Darbų vykdymo teritorija ir darbo vietos turi atitikti darbuotojų saugos ir sveikatos reikalavimus. Atlikdamas darbus rangovas vykdo visus saugos reikalavimus, nurodytus atitinkamuose teisės aktuose:

- Saugos ir sveikatos taisyklės statyboje;
- Darboviečių įrengimo statybietėje nuostatai;
- kiti norminiai dokumentais ir taisyklės.

Rangovas darbų metu turi paskirti atsakingą asmenį už darbuotojų saugos ir sveikatos reikalavimų laikymąsi statybietėje, kuris būtų atestuotas darbuotojų saugos ir sveikatos klausimais, kaip to reikalauja Mokymo ir atestavimo darbuotojų saugos ir sveikatos klausimais bendrieji nuostatai. Minėtos kvalifikacijos darbuotojas statybietėje atlieka darbuotojų instruktavimą darbo vietoje ir supažindina su kitais reikalingais darbuotojų saugos ir sveikatos reikalavimais statybos objekte.

Statybietėje turi būti užtikrintas:


- visų statybinių elektros prietaisų įžeminimas, mechanizmų besisukančiųjų dalių aptvėrimas;
- pakankamas ir saugus darbo vietų apšvietimas tamsiuoju paros metu;
- kenksmingų garų, dujų ar dulkių priemaišų ore nebuvimas;
- visų elektros įtaisų dalių su srove (neizoliuoti laidai, kirtiklių ir saugiklių kontaktai, gnybtai) apsaugojimas tinkamais aptvarais.

Darbų saugos reikalavimai:

- naudojami potencialiai pavojingi įrenginiai turi būti nustatyta tvarka patikrinti ir techniškai tvarkingi, kaip to reikalauja Potencialiai pavojingų įrenginių priežiūros įstatymas. Potencialiai pavojingų įrenginių valdymui ir priežiūrai skiriami reikiamos kvalifikacijos ir tinkamai apmokyti darbuotojai;
- visos statybietėje naudojamos priemonės darbo vietai paaukštinti (pastoliai, kopėčios ir pan.) ir jų naudojimas turi atitikti standartų reikalavimus;
- jei darbo vietos įrengtos aukštai, būtina numatyti laikiną aptvarą, apsauginių diržų ir lynų tvirtinimo vietas, kritimo blokavimo priemonės, priemones darbuotojams užlipti, nuotolinio valdymo kroviniams kelti ir ryšio priemones;
- pastoliai ir kopėčios turi būti periodiškai apžiūrimi ne rečiau kaip kartą per 10 dienų;
- draudžiama kelti krovinį, kurio svoris didesnis už naudojamojo keliamojo mechanizmo keliamąją galią;
- Rangovas darbus vykdo pagal parengtą ir suderintą statybos darbų technologijos (vykdymo) projektą (technologines korteles).

Griovimo darbų vykdymo aikštelėje įrengiamas priešgaisrinis postas su gaisro gesinimo priemonėmis (gesintuvas ir kt.). Išorinių gaisrų gesinimas numatomas iš artimiausių esančių priešgaisrinio hydranto. Aikštelėje turi būti reikiami užrašai, įspėjamieji ženklai, instrukcijos apie priešgaisrinius reikalavimus. Rangovas ekstremalių situacijų atveju turi paruošti dirbančiųjų žmonių evakuacijos planą ir iškabinti matomoje vietoje.

|       |   |                         |          |         |                                                                                       |
|-------|---|-------------------------|----------|---------|---------------------------------------------------------------------------------------|
| Kalba | DOKUMENTO PAVADINIMAS                                                                                        | DOKUMENTO ŽYMUO         | KORPUSAS | AUKŠTAS | 2023-06-05                                                                            |
| LT    | AIŠKINAMASIS RAŠTAS. Aplinkosauginiai ir higieniniai reikalavimai. Žmonės su negalia. Statybos organizavimas | 2023-RVUL-Š29-RITS-S-PR | S        | 1       |  |

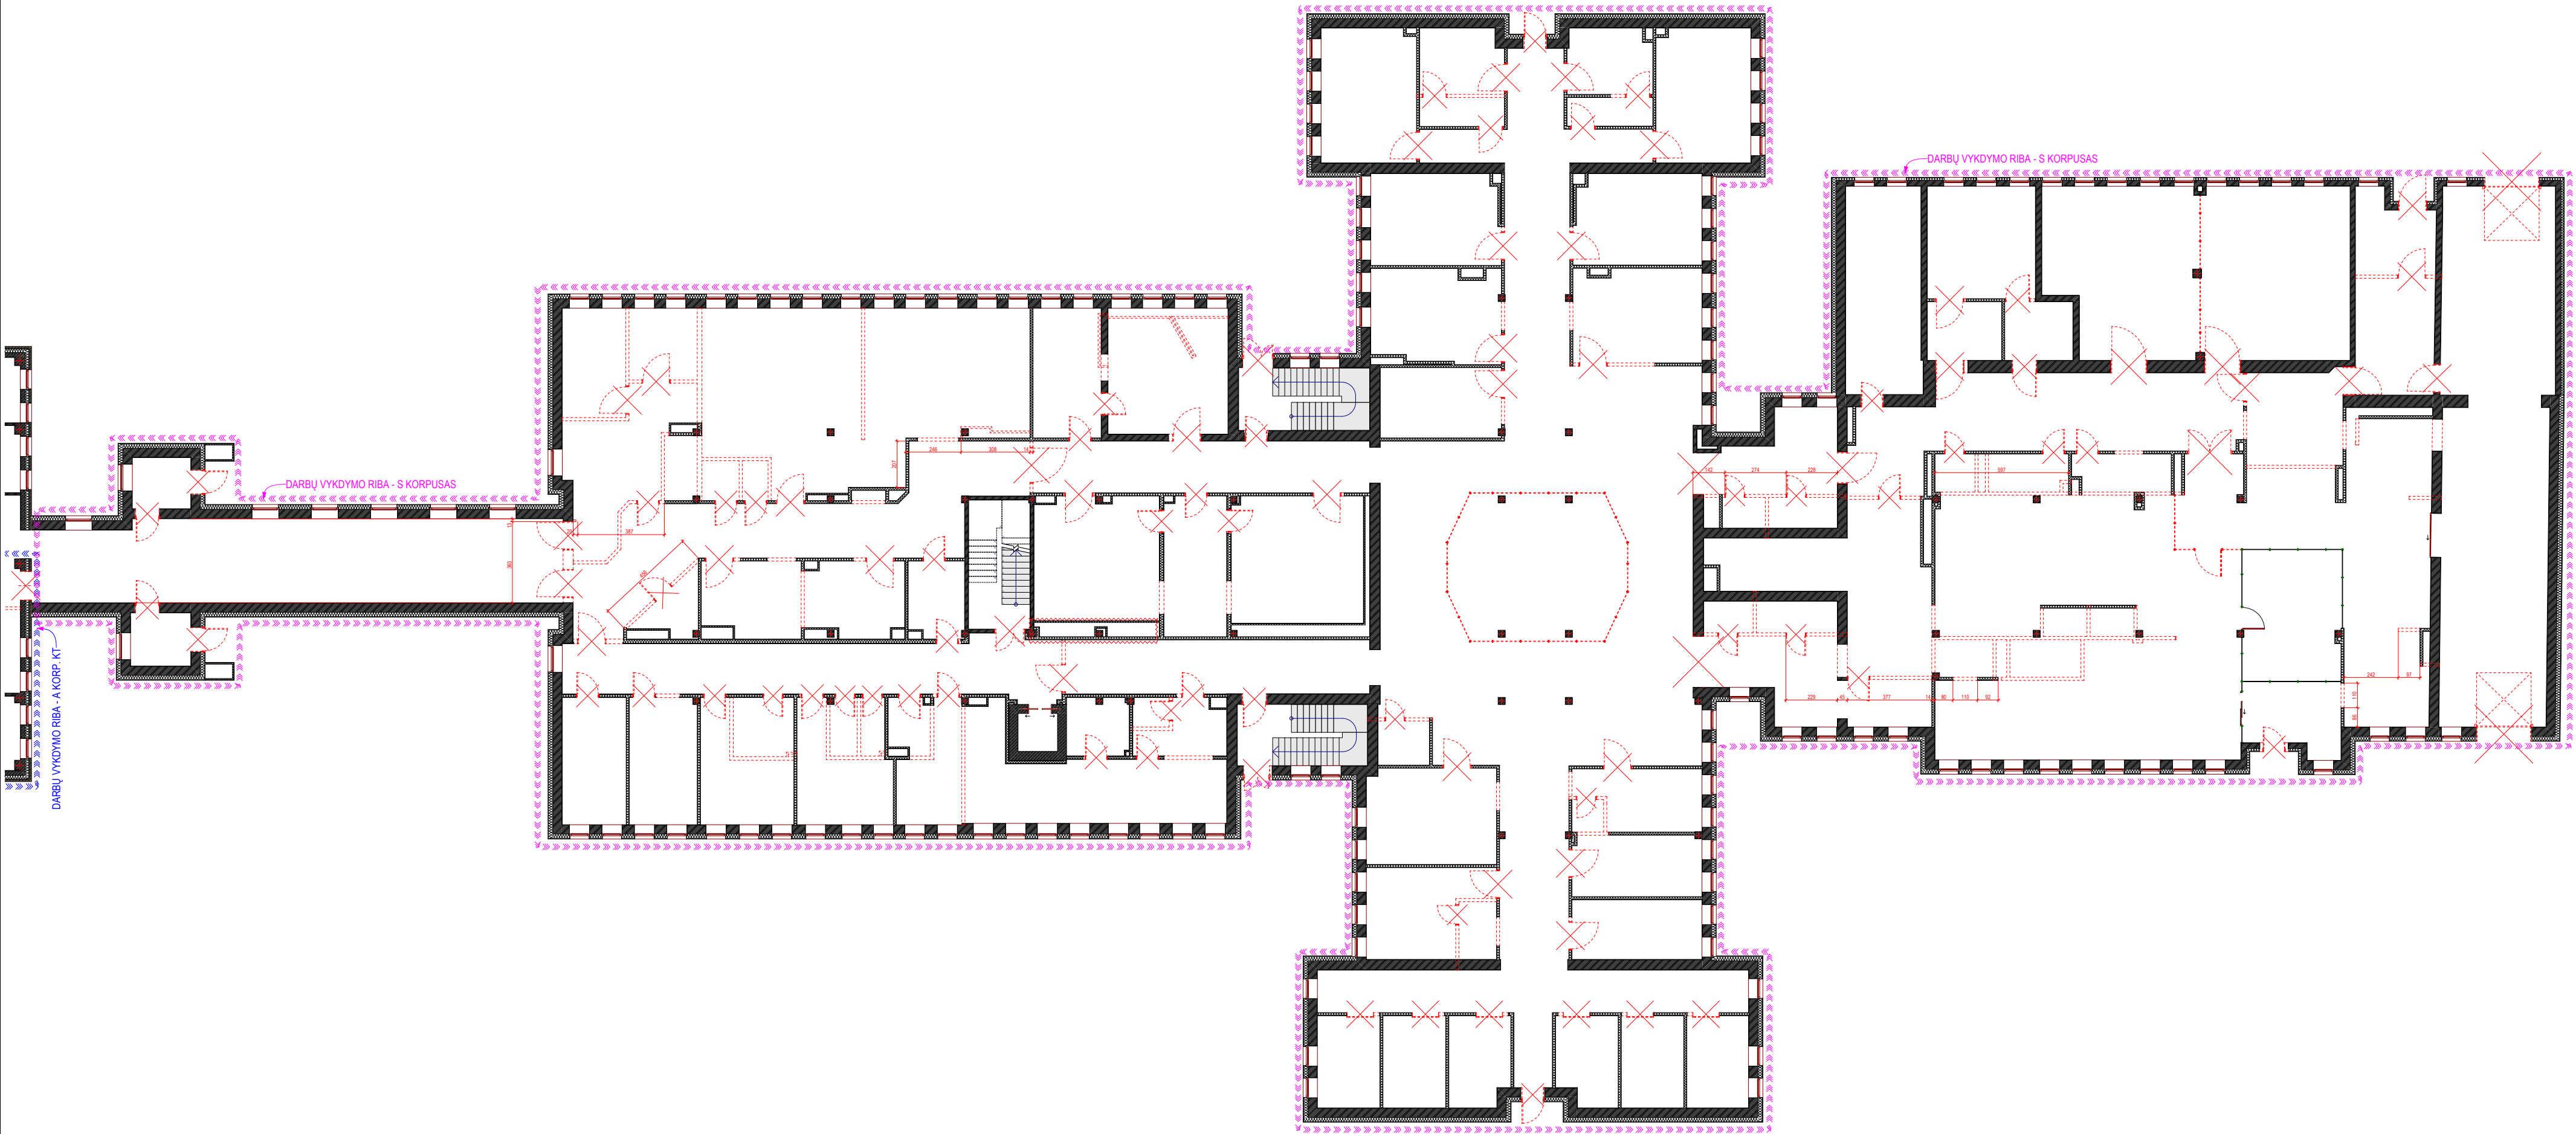


Pastabos:

- \* Užsakovo pateikta grafinė informacija yra tik Užsakovo techninės užduoties grafinis priedas. Grafinis priedas skirtas įvertinti apytiksliai rangos darbų apimtį. Būtina atlikti natūrinius matavimus (pateiktuose Užsakovo reikalavimuose galima pakeičia dėl neatitikimo tarp kadastrinių matavimų, statybos projekto, inžinerinių šachtų vietos ir dydžių ir pan.).
- \* **Patalpos su apsauga nuo jonizuojančios elektromagnetinės spinduliuotės:** - išsaugomi apsauginiai sienų, grindų ir lubų elementai, išsaugomos esamos durys ir esami langai.
- \* **Grindų konstrukcijos:** nuimami visi grindų sluoksniai iki perdangos ir įrengiami naujai su išlyginamuoju C25/30 stiprio klasės betono pasluoksniu. Esamos grindys paruošiamos PVC dangos klijavimui. Naujos grindys įrengiamos viename lygyje su esamų (koridoriaus) grindų lygiu.
- \* **Pastaba dėl inž. šachtų:** prieš pradėdami darbus, atidaryti visas inž. šachtas, įvertinti ir perkelti (kompaktiškai sugrupuoti) esamas inž. komunikacijas ir, esant galimybei, jas sumažinti. Dėl šių pokyčių galimas / reikalingas atitinkamas san.prietaisų ir kitų įrenginių pozicijų tikslinimas. Ortakius projektuoti taip, kad pakabinamų lubų aukštis būtų kuo didesnis. Formuoti apdailą - gipskartonio atitvaras maksimaliai sumažinant inž.komunikacijos skirtą erdvę.
- \* **Darbu vykdymo ribos (D.V.R.):** grafinėje dalyje apibrėžta darbų vykdymo riba, kurios apimtį turi būti įvertinti visi reikalingi rangos darbai. Būti įvertinti visus reikalingus atlikti statybos ir apdailos darbus, susijusius su dalies paviršiu, nepatenkačių į remontojimų darbų apimtį, tinkamų sujungimų su remontojiamais ir naujai įrengiamais paviršiais. Gipskartonio pertvaros statomos pagal gamintojo rekomendacijas, naudojant ne mažiau kaip 2-jų vienos pusės gipskartonio sluoksnių sistemą, garsą izoliacinio sluoksnio storis - tinkamas akustinio komforto tarp patalpų užtikrinimui. Sienų dalis virš pakabinamų lubų linuotė - nepalikti atvirų konstrukcinių paviršių, uždaryti plyšius ir angas.

| Kalba | DOKUMENTO PAVADINIMAS      | DOKUMENTO ŽYMUO         | KORPUSAS | AUKŠTAS | 2023-06-05 |
|-------|----------------------------|-------------------------|----------|---------|------------|
| LT    | 1-o a. ARDYMO DARBŲ PLANAS | 2023-RVUL-Š29-RITS-S-PR | S        | 1       |            |



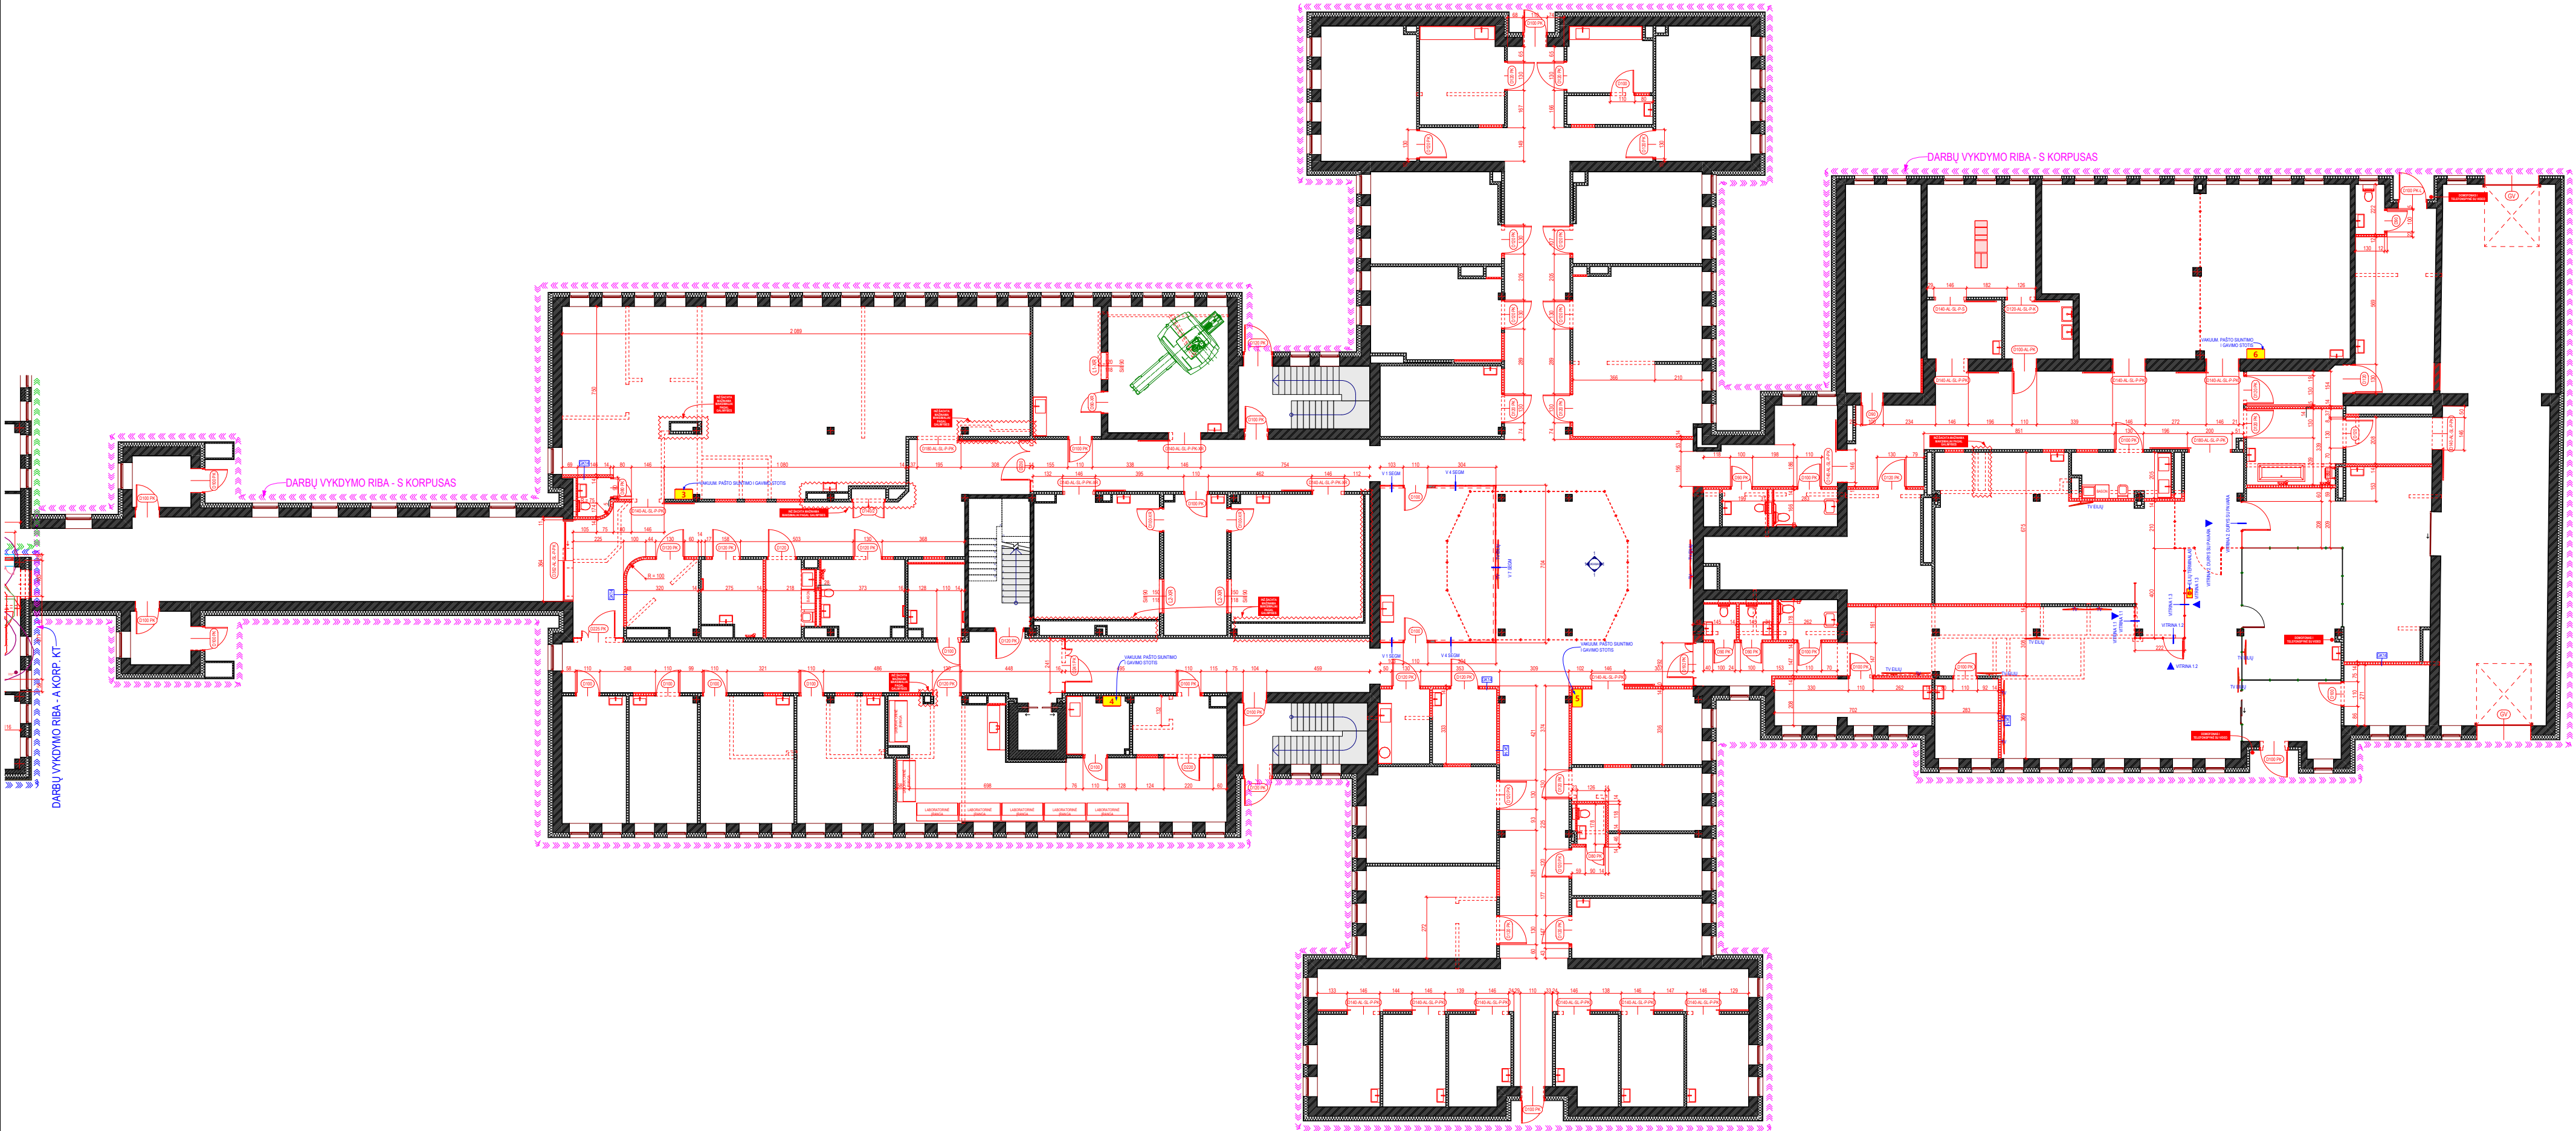

**Pastabos:**

- \* **Užsakovo pateikta grafinė informacija** yra tik Užsakovo techninės užduoties grafinis priedas. Grafinis priedas skirtas įvertinti apytiksliai rangos darbų apimtį. Būtina atlikti natūrinius matavimus (pateiktuose Užsakovo reikalavimuose galima paklaida dėl neatitikimo tarp kadastrinių matavimų, statybos projekto, inžinerinių šachtų vietos ir dydžių ir pan.);
- \* **Patalpos su apsauga nuo jonizuojančios elektromagnetinės spinduliuotės** - išsaugomi apsauginiai sienų, grindų ir lubų elementai, išsaugomos esamos durys ir esami langai;
- \* **Statybos produktų, gaminių ir rangos parinkimo principai.** Kai Užsakovo pateiktuose dokumentuose, techninėje projektavimo užduotyje, kitose reikalavimuose nėra nurodytos konkrečios specifikacijos (klaustė Užsakovo patikslinimo), privalu vadovautis šiais verčiais ir sąvokų kriterijais pagal svarbą (aukštesnė pozicija reiškia didesnę vertę):
  - infekcijų kontrolė pagal reikalavimus;
  - eksploatacinės sąvokės, pvz. paprastesnė priežiūra, mažesnės energijos sąnaudos ir pan.;
  - estetinė išvaizda;
  - kaina (kainų vidurkio lygis).
- \* **Prietaisų priėmimo principas: vadovautis centro linija.** Šviestuvai ir kiti lubiniai prietaisai montuojami lubinio modulyje centre ar ant profilio. Vadovautis durų centro linija ir / arba šios ašinės centro linijos susikirtimu su tokia pat durų angos, klozeto puodo, praustuvo / veidrožio, grindinio trapo ar pan. centro ašine linija;
- \* **Pastaba dėl inž. šachtų:** prieš pradėdami darbus, atidaryti visas inž. šachtas, įvertinti ir perkelti (kompaktiškai sugrupuojant) esamas inž. komunikacijas ir, esant galimybei, jas sumažinti. Dėl šių polychų galimas / reikalingas atitinkamas san. prietaisų ir kitų įrenginių pozicijų tikslinimas. Ortakus projektuoti taip, kad pakabinamų lubų aukštis būtų kuo didesnis. Formuoti apdailą - gipskartonio alitvarius maksimaliai sumažinant inž. komunikacijos skiltį erdvę.
- \* **Darbu vykdymo ribos (ID.V.R.):** grafinėje dalyje apibrėžta darbų vykdymo riba, kurios apibrėžtyje turi būti įvertinti visi reikalingi rangos darbai. Būti vertinti visus reikalingus atlikti statybos ir apdailos darbus, susijusius su dalies paviršių, nepatenkančių į remontuojamų darbų apimtį, tinkamų sujungimų su remontuojamais ir naujai įrengiamais paviršiais.
- \* Gipskartonio pertvaros statomos pagal gamintojo rekomendacijas, naudojant ne mažiau kaip 2-jų vienos pusės gipskartonio sluoksnį sistema, garso izoliacinio sluoksnio storis - tinkamas akustinio komforto tarp patalpų užtikrinimui. Sienų dalis virš pakabinamų lubų tinkuota - nepalikti atvirų konstrukcinių paviršių, uždaryti plyšius ir angas;
- \* **Inžinerinių sistemų suderinamumas ir darbų apimtys:** Sprendinius parinkti taip, jog esamos ir naujai įrengiamos sistemos tarpusavyje būtų suderinamos. Įvertinti jau atliktus darbus, įrengtas sistemas, atitinkamai pagal tai koreguoti darbų ir perkamos įrangos apimtį. Su Užsakovu suderinti esamos įrangos, prietaisų išsaugojimo / išmontavimo principus.
- \* **Palatinė išskviėtimo sistema:** įrengiama pacientų, sanitarinės patalpos, diagnostikos kabinetai, izoliacinės palatos ir pan.) įvertinti: dangų su potencialių išlyginimo (antistatinė) tinkama įrengimas; išėjimo kontūrų įrengimas; higieninių apdailos medžiagų, gaminių ir statybos produktų panaudojimą; tinkamų šildymo, vėdinimo ir oro kondicionavimo sistemų įrengimas (pvz. neigiamo slėgio palaikymo sistema izoliacinėje patalpoje); kitų kritiškai svarbių inžinerinių sistemų nepertaukiamo darbo sąlygos užtikrinimą - nurlukus pagrindiniam elektros tiekimui visos sistemos automatiškai perjungimos prie alternatyvaus maitinimo šaltinio;
- \* **Durų angos.** Grafinėje dalyje užraštas durų ID numeris nurodo švarų angos plotį, pvz.: **D120** - durys, kurių švari durų anga yra 120 cm pločio. Statybinė anga tokioms durims yra 130 cm, t.y. 10 cm plačiau už švarią atidarytą durų angą, tačiau būtina vadovautis gamintojo rekomendacijomis ir parinkti tokius geometrinis parametrus taip, kad įrengto gaminio angos (švarus) praėjimo plotis - svarbiausias parametras - atitiktų nurodytą ID plotį. Formuojant angas būtina įvertinti priešgaisrinių, ŽK ir visų kitų tipų durų staktos, rėmo ir montavimui reikalingo laisvumo specifiką. Durys į patalpas parenkamos tinkamos gydymo paskirties patalpoms, su padidinto atsparumo vyriais, užraktais (kokybiška furnitūra, spygnos su garantija padidintam užrakimo / atrakinimo ciklų skaičiui). Inžinerinėms išoms duris naudoti pagal paskirties reikalavimus, varčios apdaila ir staktos sprendimas analogiškas aprašytam aukščiau. Durų anga įrengiama pagal reikalavimus atitinkamai konstrukcijai - su perimetriniais standumo profiliais gipskartonio sienų konstrukcijoje. Suvienodinti visų durų sąramų aukštus. Priklausomai nuo durų gamybos technologijos ir gamintojo reikalavimų, durų aukščio l pločio parametras (angai, gaminiui su stakta (su rėmu), varčiai ar laisvam praėjimui) gali būti kitoks (iki 20 mm ribose), jeigu tai susiję su platesniu standartizuotų gaminių pasirinkimu;
- \* **Praėjimo kontrolė.** Prie durų (sklypus - 230V ir ryšių kabelio įvadas telefontspynė ir praėjimo kontrolė. Durų valdymas jungiamas nuo kontrolierių spintos. Žymėjimas prie durų "PRAEJIMO KONTROLE", ID su žyma AUT ar SL reiškia pilną durų automatizuotą valdymą su sensorinio, kojinio ar kitokio tipo atidarymo pavara ir reikalingomis saugos priemonėmis pagal su Užsakovu suderintus reikalavimus;
- \* **Sanitarinės patalpos.** Nurodyti žymenys su negalia pritaikyti wc, dušinės (WC ŽN) turi atitikti tokioms patalpoms keliamus reikalavimus. Šiose patalpose esantys dušai turi būti su papildoma nuimama dušo žarna, o stacionarios dušo galvos aukštis turi būti pritaikomas ir stovintiems pacientams. Visose pacientų dušo patalpose turi būti įrengta atlenkiamas prausimos kėdutė. Visose wc, dušo ir sanitarinėse patalpose turi būti įrengti grindiniai juostiniai (dušo zonoje) arba taškiniai trapai pagal Užsakovo reikalavimus. Trapo įrengimo vieta sutapdinama su dušo ar kitų prietaisų priėmimu, centruojama pagal jų ašis (durų, klozeto puodo arba praustuvo centro ašinių linijų susikirtimo taške), derinama su Užsakovu;
- \* **Apšvietimas.** Galutinį šviestuvų kiekį asprendžia apšvietos lygis, kuris turi būti ne mažesnis nei nurodytas STR ir HN. Virtuvėse, procedūrinio baldų (virtuvės tipų) darbinio stativišio apšvietimui naudoti LED juostas, tvirtinamas prie virš stativišio esančių spintelų, iššinio gipso kartono lubose įrengiami šviestuvai (kaip ir kiti lubiniai elementai - difuzoriai, signalizatoriai ir pan.) turi būti pritvirtinti ašų susikirtimo vietose ar ant bendros ašies kaip nurodyta Užsakovo grafinėje dalyje;
- \* **PVC dangos raištas** - bekyptinis. Kondoriuose PVC grindų danga klijuojama išilgai - maksimaliai vengti skersinių sąūlų susidarymo. Klijavimo ant grindų ir sienų sprendinius tikslinti darbų atlikimo metu (pvz. žr. GRINDŲ APDAILOS PLANAS, SIENŲ APDAILOS PLANAS, SIENŲ APDAILOS IŠKLOTINĖS). Drėgnose patalpose turi būti naudojama saugi (apsaugini nuo paslydimo) danga;
- \* **Lubų modulinė ir iššinio gipskartonio sistema.** Naudojama įgilinto ar pasilepto profilio modulinė sistema. Modulinių ir iššinio gipskartonio sistemas tarpusavyje derinti taip, kad modulinės sistemos dengiamas plotas būtų formuojamas iš sveiko formato modulių, t.y. įvertinamas modulinės sistemos sveikais moduliais dengiamas plotas; likusiame plote suformuojama iššinio gipskartonio lubų perimetinė zona, prie kurios tvirtinamas modulinės sistemos perimetris profilis. Galimas modulyje plovimas, jį mažinant ne daugiau kaip iki 1/2 dydžio. **Kampinis modulyje iškirpimas NEGALIMAS;** šoriniai ir vidiniai kampai prieš klijuojant PVC dangas užapvalinami spec. profiliu, užklijavus - apsauginiu veniku PVC profiliu. Nauja montuojamų gipskartonio sienų konstrukcijoje įrengti tvirtos medžiagos (pvz. drožlių plokštė) zonas įrangos tvirtinimui: kondoriuose - porankiams, dušinėse, sanitarinėse patalpose - sanitarinei įrangai (dušo galvos, gembinės kėdutės, porankiai), procedūrinuose ir kituose kabinetuose - procedūrinio baldų spintelėms kabinai. Pakabinamų lubų sienos su laisvas zonoje numatytas "KAKTOS" formavimas yra tam atvejui, kai dėl inž. įrangos, montuojamos po pakabinamomis lubomis, lubų aukštis tampa žemesnis už laisvo sąramos aukštį, jeigu taip nenutinka, "KAKTOS" formuoti nereikia;
- \* **Pateikti medžiagų kiekiai** suskaidyti apytiksliai, neįvertinus atrašų, nuostabių, skitumų tarp inventūrinių duomenų ir esamos situacijos. Pakabinamų lubų klijavimas nesiskaido "KAKTOMS" suformuoti reikalinga medžiagų apimtį.

**Pastabos vitrinoms:**

\* ALUMINIO KONSTRUKCIJŲ VITRINA. TV MONITORIŲ IR ELEKTROS / RYŠIŲ JUNGČIŲ TVIRTINIMUI ĮRENGTI KONSTRUKCIJĄ, DAŽOMI / DENGIAMI APDAILA APATINIAI SKAIDRŲS VITRINŲ ELEMENTAI, ĮRENGIAMI VARSOMI / STUMDOMI VITRINŲ ELEMENTAI (LANGAI) POSTE S144 (PAGAL POREIKĮ, NUSTATOMĄ DARBO BRĖŽINIŲ RENGIMO METU)

**Pastabos durims:**

- \* **Durų angos.** Grafinėje dalyje užraštas durų ID numeris nurodo švarų angos plotį, pvz.: **D120** - durys, kurių švari durų anga yra 120 cm pločio. Statybinė anga tokioms durims yra 130 cm, t.y. 10 cm plačiau už švarią atidarytą durų angą, tačiau būtina vadovautis gamintojo rekomendacijomis ir parinkti tokius geometrinis parametrus taip, kad įrengto gaminio angos (švarus) praėjimo plotis - svarbiausias parametras - atitiktų nurodytą ID plotį. Formuojant angas būtina įvertinti priešgaisrinių, ŽK ir visų kitų tipų durų staktos, rėmo ir montavimui reikalingo laisvumo specifiką. Durys į patalpas parenkamos tinkamos gydymo paskirties patalpoms, su padidinto atsparumo vyriais, užraktais (kokybiška furnitūra, spygnos su garantija padidintam užrakimo / atrakinimo ciklų skaičiui). Inžinerinėms išoms duris naudoti pagal paskirties reikalavimus, varčios apdaila ir staktos sprendimas analogiškas aprašytam aukščiau. Durų anga įrengiama pagal reikalavimus atitinkamai konstrukcijai - su perimetriniais standumo profiliais gipskartonio sienų konstrukcijoje. Suvienodinti visų durų sąramų aukštus. Priklausomai nuo durų gamybos technologijos ir gamintojo reikalavimų, durų aukščio l pločio parametras (angai, gaminiui su stakta (su rėmu), varčiai ar laisvam praėjimui) gali būti kitoks (iki 20 mm ribose), jeigu tai susiję su platesniu standartizuotų gaminių pasirinkimu;
- \* **Durų konstrukcija:**
  - L - įstiklinimas;
  - AL - aluminio konstrukcijų durys;
  - SK - skardinės durys;
  - SL - slankiojančios durys;
  - T - slankiojančios teleskopinės konstrukcijos durys;
- \* **Durų valdymas** (230V maitinimo ir ryšių kabelio įvadas. Elektromechaninė durų pavara valdoma iš kontrolierių spintos - žr. brėž.):
  - P - Durų elektromechaninė pavara;
  - PK - Praėjimo kontrolė - durų pavaros valdymas su kortele;
  - S - Sensorinis durų pavaros valdymas nuo judesio su galimybe reguliuoti judesio atstumą, sumažinant jį iki minimumo;
  - K - Kojinis durų pavaros valdymas;
  - M - Mechaninis užraktas - spygna su raktu;
  - MS - Mechaninis užraktas su vidiniu suktuku;

\* **Durys su elektromechanine pavara ir su blokuojamu praėjimu turi būti suderinamos su gaisrinės saugos sistema saugiai žmonių evakuacijai pavojaus metu**


| Kalba | DOKUMENTO PAVADINIMAS        | DOKUMENTO ŽYMUO         | KORPUSAS | AUKŠTAS | 2023-06-05 |
|-------|------------------------------|-------------------------|----------|---------|------------|
| LT    | 1-o a. STATYBOS DARBŲ PLANAS | 2023-RVUL-Š29-RITS-S-PR | S        | 1       |            |





| Kalba | DOKUMENTO PAVADINIMAS       | DOKUMENTO ŽYMUO         | KORPUSAS | AUKŠTAS | 2023-06-01                                                                            |
|-------|-----------------------------|-------------------------|----------|---------|---------------------------------------------------------------------------------------|
| LT    | 1-o a. TECHNOLOGINIS PLANAS | 2023-RVUL-Š29-RITS-S-PR | S        | 1       |  |



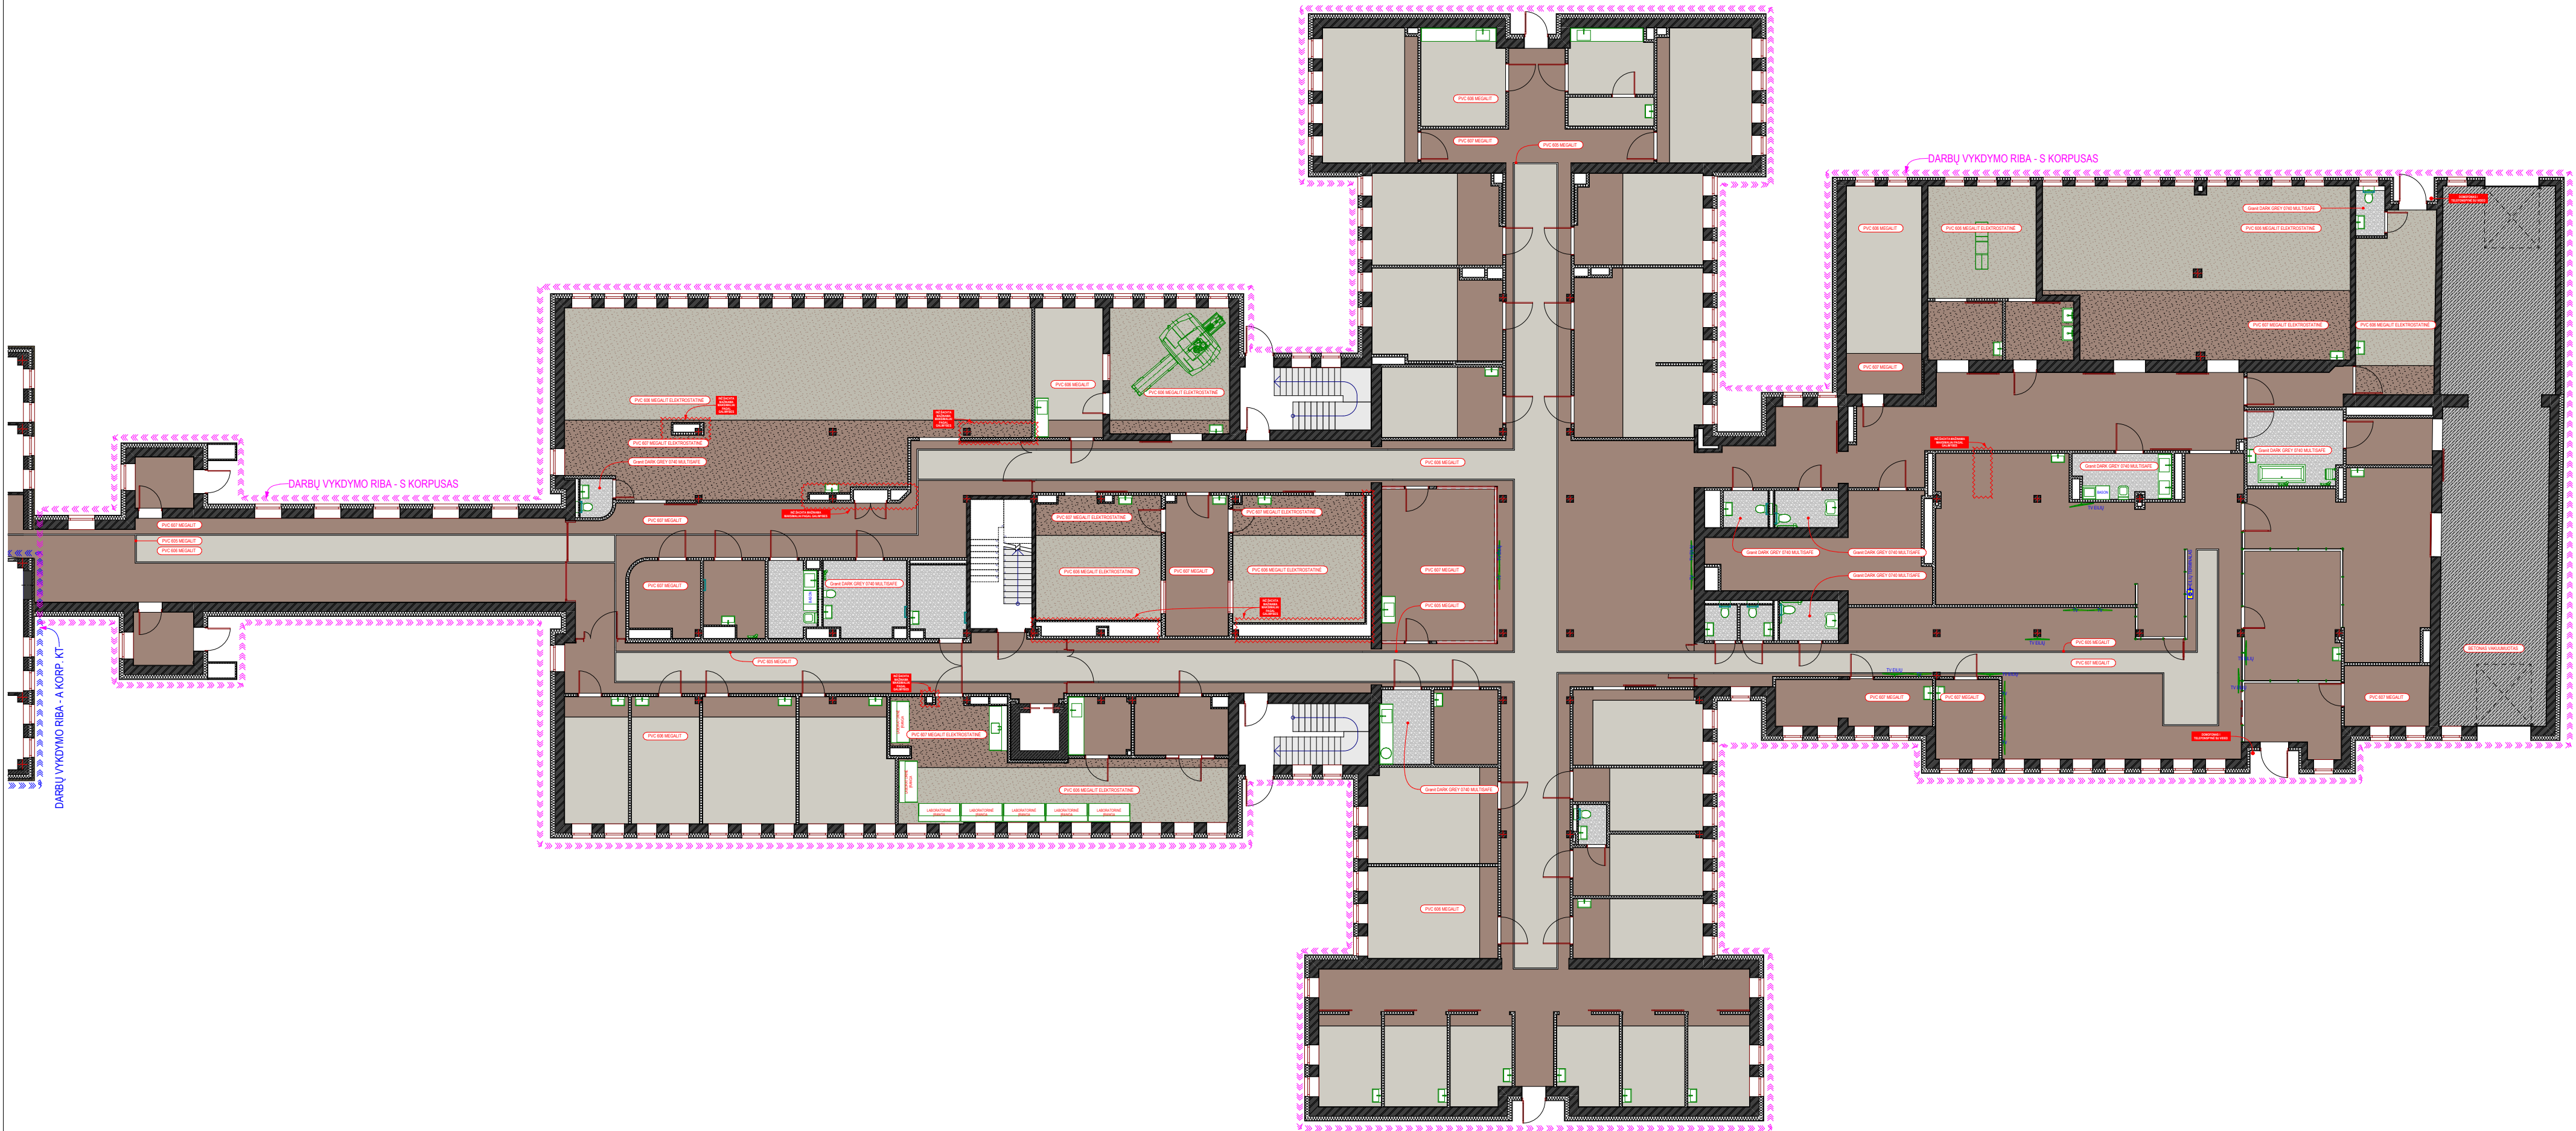

|                       | PROCEDŪRINIAI<br>IR PALATOS | PRAUSTUVO<br>ZONA | KABINETAI | KORIDORIAI | WC IR KITOS<br>SANITARINĖS PAT. | PVC<br>ŽENKLUI |
|-----------------------|-----------------------------|-------------------|-----------|------------|---------------------------------|----------------|
| S<br>I<br>E<br>N<br>A |                             |                   |           |            |                                 |                |
|                       |                             |                   |           |            |                                 |                |
| PLINTUSAS             | 605                         | 606               | 605       | 605        | 624                             | 607            |
| GRINDYS               | 607                         | 607               | 607       | 607        |                                 |                |
|                       | 606                         | 606               | 606       | 606        |                                 |                |

**Pastabos:**

- IŠORINIAI IR VIDINIAI KAMPAI PRIEŠ KLIJUOJANT PVC DANGAS UŽAPVALINAMI SPEC. PROFILIU;
- IŠORINIAI KAMPAI APSAUGOMI VERTIKALIŲ PVC PROFILIU;
- NAUJAI MONTUOJAMŲ GIPSKARTONIO SIENŲ KONSTRUKCIJOJE ĮRENGTI TVIRTOS MEDŽIAGOS (pvz. DROŽLIŲ PLOKŠTĖ) ZONAS ĮRANGOS TVIRTINIMUI: KORIDORIJOSE PORANKIAMS, DUŠINĖSE, SANITARINĖSE PATALPOSE - SANITARINEI ĮRANGAI (DUŠO GALVOS, GEIMBINĖS KĖDUTĖS, PORANKIAI), PROCEDŪRINIJOSE IR KITUOSE KABINETUOSE - PROCEDŪRINIO BALDO SPINTELĖMS KABINTI. DURŲ ANGA ĮRENGIAMA PAGAL REIKALAVIMUS ATITINKAMAI KONSTRUKCIJAI - SU PERIMETRINIAIS STANDUMO PROFILIAIS;
- PAKABINAMŲ LUBŲ SIENOS SU LANGAS ZONJOJE NUMATYTAS "KAKTOS" FORMAVIMAS YRA TAM ATVEJUI, KAI DĖL INŽ.ĮRANGOS, MONTUOJAMOS PO PAKABINAMOMIS LUBOMIS, LUBŲ AUKŠTIS TAMPA ŽEMESNIS UŽ LANGO SĄRAMO AUKŠTĮ, JEIGU TAIP NENUITINKA "KAKTOS" FORMUOTI NEREIKIA;
- PVC danga dengiamos sienos dalinai ar pilnai iki pakabinamų lubų. Dengiamas aukštis nurodytas br. "SIENŲ APDAILOS PLANAS", pakabinamų lubų aukštis - PAKABINAMŲ LUBŲ IR LUBINIŲ LEMPŲ PLANAS (šis aukštis pagiedaujamas ir priklauso nuo įrengiamų inžinerinių sistemų apimčių). PVC dangos raštas - bekryptinis. PVC danga klijuojama ant užapvalinto profilio vidiniuose ir išoriniuose kampuose. Koridoriuose PVC grindų danga klijuojama išilgai - maksimaliai vengti skersinių siūlių susidarymo, su dekoratyvine kitos spalvos / tono dangos juosta. Sienos palatose ir procedūriniose kabinetuose klijuojamos iki pakabinamų lubų - h=275 cm. Plautuvių zonos - PVC spalva vientisa, be dekoratyvinės juostos, spalvos kodas - 606. PVC danga ženklui - vertikali 35 - 50 cm pločio juosta, h = iki durų staktos viršaus, klijuojama prie pat durų staktos ir užsukant angėje iki durų rėmo. Klijavimo ant grindų ir sienų sprendinius tikslinti darbų atlikimo metu (pvz. žr. GRINDŲ APDAILOS PLANAS, SIENŲ APDAILOS PLANAS, SIENŲ APDAILOS IŠKLOTINĖS). Dėgnose patalpose turi būti naudojama saugi (apsauganti nuo paslydimo) danga;
- Dažomi paviršiai: lubos, matiniai dažai, pvz.: NCS\_S 0500-N (50502-Y50R), sienos, 20-25% blizgumo, pvz. nuo NCS\_S 1005-Y40R iki NCS\_S 0502-G (50502-Y50R);
- Pateikti medžiagų kiekiai suskaičiuoti apytiksliai, neįvertinus atrašų, nuostolių, skirtumų tarp inventoriinių duomenų ir esamos situacijos;


**PVC danga:**

- TARKETT Q MEGALIT® - sienoms ir grindims;
- TARKETT GRANIT SAFE.TM® - drėgnų ir šlapių patalpų grindys;
- 1 arba analogiška

3-jų simbolių skaičius prie dangos nurodo jos spalvinės kolekcijos kodą (3 paskutiniai kodo skaičiai).

| GRINDŲ DANGA PVC S I-a. |                                   |                                 |                         |
|-------------------------|-----------------------------------|---------------------------------|-------------------------|
| PVC                     | Žymėjimas                         | Pavadinimas                     | Plotas                  |
| 1-as a.                 |                                   | BETONAS VAKUUMUOTAS             | 117,51                  |
| 1-as a.                 |                                   | Granit DARK GREY 0740 MULTISAFE | 79,45                   |
| 1-as a.                 |                                   | PVC 605 MEGALIT                 | 18,04                   |
| 1-as a.                 |                                   | PVC 606 MEGALIT                 | 638,52                  |
| 1-as a.                 |                                   | PVC 606 MEGALIT ELEKTROSTATINĖ  | 319,48                  |
| 1-as a.                 |                                   | PVC 607 MEGALIT                 | 927,78                  |
| 1-as a.                 |                                   | PVC 607 MEGALIT ELEKTROSTATINĖ  | 152,80                  |
|                         |                                   |                                 | 2 253,58 m²             |
| Kalba                   | DOKUMENTO PAVADINIMAS             |                                 | DOKUMENTO ŽYMUO         |
| LT                      | 1-o a. GRINDŲ APDAILOS PLANAS PVC |                                 | 2023-RVUL-Š29-RITS-S-PR |
|                         | KORPUSAS                          | AUKŠTAS                         | 2023-06-05              |
|                         | S                                 | 1                               |                         |



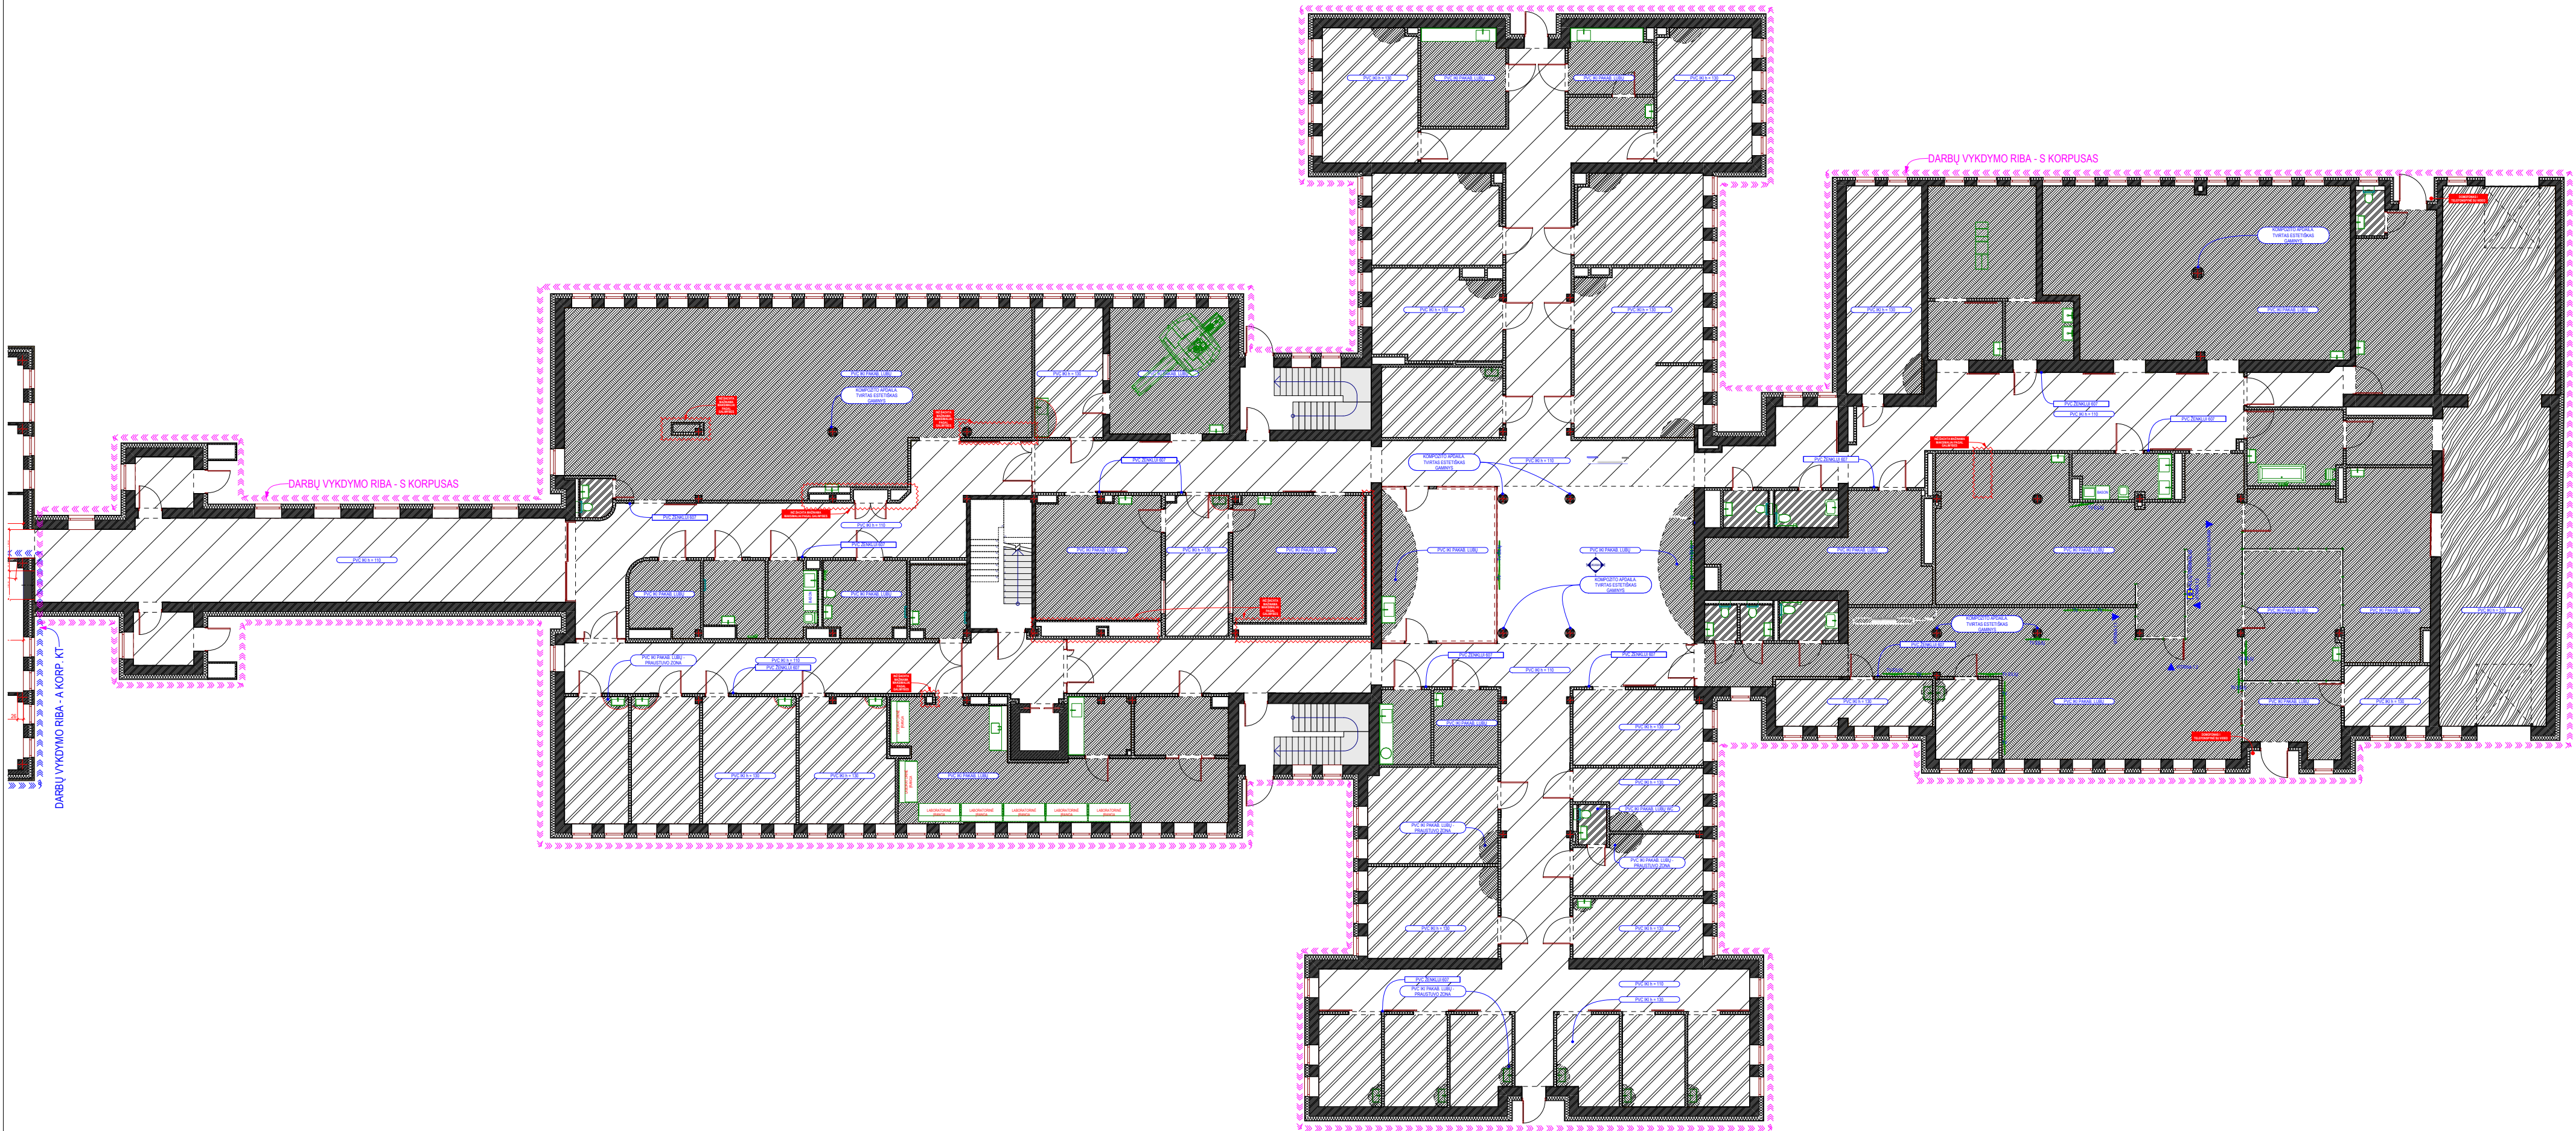

|             | PROCEDŪRINIAI<br>IR PALATOS | PRAUSTUVO<br>ZONA | KABINETAI | KORIDORIAI | WC IR KITOS<br>SANITARINĖS PAT. | PVC<br>ŽENKLUI |
|-------------|-----------------------------|-------------------|-----------|------------|---------------------------------|----------------|
| S I E N I S | 605                         | 606               | 605       | 605        | 624                             | 607            |
| GRINDYS     | 607                         | 607               | 607       | 607        | 740                             | 607            |
|             | 606                         | 606               | 606       | 606        | 740                             | 607            |

**Pastabos:**

- IŠORINIAI IR VIDINIAI KAMPAI PRIEŠ KLIIUOJANT PVC DANGS UŽAPVALINAMI SPEC. PROFILIU;
- IŠORINIAI KAMPAI APSAUGOMI VERTIKALIŲ PVC PROFILIU;
- NAUJAI MONTUOJAMŲ GIPSKARTONIO SIENŲ KONSTRUKCIJOJE ĮRENGTI TVIRTOS MEDŽAGOS (pvz. DROŽLIŲ PLOKŠTĖ) ZONAS ĮRANGOS TVIRTINIMUI: KORIDORIJOSE PORANKIAMS, DUSINĖSE, SANITARINĖSE PATALPOSE - SANITARINEI ĮRANGAI (DUŠO GALVOS, GEMBINĖS KĖDUTĖS, PORANKIAI), PROCEDŪRINIJOSE IR KITUOSE KABINETUOSE - PROCEDŪRINIO BALDO SPINTELĖMS KABINTI. DURŲ ANGA ĮRENGIAMA PAGAL REIKALAVIMUS ATITINKAMAI KONSTRUKCIJAI - SU PERIMETRINIAIS STANDUMO PROFILIAIS;
- PAKABINAMŲ LUBŲ SIENOS SU LANGAS ZONOJE NUKATYTAS "KAKTOS" FORMAVIMAS YRA TAM ATVEJUI, KAI DĖL INŽ.ĮRANGOS, MONTUOJAMOS PO PAKABINAMOMIS LUBOMIS, LUBŲ AUKŠTIS TAPMA ŽEMESNIS UŽ LANGO SĄRAMO AUKŠTĮ, JEIGU TAIP NENUTINKA "KAKTOS" FORMUOTI NEREIKA;
- PVC danga dengiamos sienos dalinai ar pilnai iki pakabinamų lubų. Dengiamas aukštis nurodytas br. "SIENŲ APDAILOS PLANAS", pakabinamų lubų aukštis - PAKABINAMŲ LUBŲ IR LUBINIŲ LEMPŲ PLANAS (šis aukštis pagiedaujamas ir priklauso nuo įrengiamų inžinerinių sistemų apimčių). PVC dangos raštas - bekryptinis. PVC danga klijuojama ant užapvalinto profilio vidiniuose ir išoriniuose kampuose. Koridoriuose PVC grindų danga klijuojama išilgai - maksimaliai vengti skersinių siūlių susidarymo, su dekoratyvine kitos spalvos / tono dangos juosta. Sienos palatos ir procedūriniose kabinetuose klijuojamos iki pakabinamų lubų - h=275 cm. Plautuvų zonose - PVC spalva vientisa, be dekoratyvinės juostos, spalvos kodas - 606. PVC danga ženklui - vertikali 35 - 50 cm pločio juosta, h = iki durų staktos viršaus, klijuojama prie pat durų staktos ir užsukant angoje iki durų rėmo. Klijavimo ant grindų ir sienų sprendinius tikslinti darbų atlikimo metu (pvz. žr. GRINDŲ APDAILOS PLANAS, SIENŲ APDAILOS PLANAS, SIENŲ APDAILOS IŠKLOTINĖS). Drėgnose patalpose turi būti naudojama saugi (apsauganti nuo paslydimo) danga;
- Dažomi paviršiai: lubos, matiniai dažai, pvz.: NCS\_S 0500-N (50502-Y50R), sienos, 20-25% blizgumo, pvz. nuo NCS\_S 1005-Y40R iki NCS\_S 0502-G (50502-Y50R);
- Pateikti medžiagų kiekiai suskaičiuoti apytiksliai, neįvertinus atrašų, nuostolių, skirtumų tarp inventoriinių duomenų ir esamos situacijos;
- PVC danga:
- TARKETT Q MEGALIT® - sienoms ir grindims;
- TARKETT GRANIT SAFE.TM® - drėgmę ir šlapių patalpų grindys;
- 1 arba analogiška
- 3-jų simbolių skaičius prie dangos nurodo jos spalvinės kolekcijos kodą (3 paskutiniai kodo skaičiai).

| S I-a. SIENŲ APDAILA PVC S I-a. |                              |                                        |                         |                   |
|---------------------------------|------------------------------|----------------------------------------|-------------------------|-------------------|
| Aukštas                         | Žymėjimas                    | Patalpos paskirtis                     | PVC dangos aukštis      | Paviršiaus plotas |
| 1-as a.                         |                              | PVC IKI PALANGĖS 605 I 606             | 92                      | 130,41            |
| 1-as a.                         |                              | PVC KORIDORIUS 605 I 606               | 110                     | 435,64            |
| 1-as a.                         |                              | PVC KABINETAI 605 I 606                | 130                     | 537,64            |
| 1-as a.                         |                              | PVC ŽENKLUI 607                        | 210                     | 48,26             |
| 1-as a.                         |                              | PVC GARAŽAS 605 I h=210                | 210                     | 126,89            |
| 1-as a.                         |                              | PVC WC 621                             | 245                     | 119,72            |
| 1-as a.                         |                              | PVC PRAUSTUVO ZONA 606 I 606           | 270                     | 169,81            |
| 1-as a.                         |                              | PVC PALATOS IR PROCEDŪRINIAI 605 I 606 | 285                     | 1 637,30          |
|                                 |                              |                                        |                         | 3 205,67 m²       |
| Kalba                           | DOKUMENTO PAVADINIMAS        |                                        | DOKUMENTO ŽYMUO         |                   |
| LT                              | 1-o a. SIENŲ APDAILOS PLANAS |                                        | 2023-RVUL-Š29-RITS-S-PR |                   |
|                                 |                              | KORPUSAS                               | AUKŠTAS                 | 2023-06-05        |
|                                 |                              | S                                      | 1                       |                   |





**Pastabos:**

- \* IŠORINIAI IR VIDINIAI KAMPAI PRIEŠ KLUIJANTI PVC DANGAS UŽAPVALINAMI SPEC. PROFILIU;
- \* IŠORINIAI KAMPAI APSAUGOMI VERTIKALIU PVC PROFILIU;
- \* NALIAJ MONTUOJAMŲ GIPSKARTONIO SIENŲ KONSTRUKCULOJE ĮRENGTI TVIRTOS MEDŽIAGOS (pvz. DROŽIŲ PLOKŠTĖ) ZONAS ĮRANGOS TVIRTINIMUI: KORIDORIUOSE PORANKIAMS, DUŠINĖSE, SANITARINĖSE PATALPOSE - SANITARINEI ĮRANGAI (DUŠO GALVOS, GEMBINĖS KĖDUTĖS, PORANKIAI), PROCEDŪRINIUISE IR KITUOSE KABINETUOSE - PROCEDŪRINIO BALDO SPINTELĖMS KABINTI. DURŲ ANGA ĮRENGIAMA PAGAL REIKALAVIMUS ATITINKAMAI KONSTRUKCJAI - SU PERIMETRINIAMS STANDUMO PROFILIAIS;
- \* PAKABINAMŲ LUBŲ SIENOS SU LANGAIS ZONOJE NUMATYTAS "KAKTOS" FORMAVIMAS YRA TAM ATVEJUI, KAI DĖL INŽ. IRANGOS, MONTUOJAMOS PO PAKABINAMOMIS LUBOMIS, LUBŲ AUKŠTIS TAMPA ŽEMESNIS UŽ LANGO SĄRAMO AUKŠTĮ, JEIGU TAP NENUITINKA, "KAKTOS" FORMUOTI NEREIKIA;
- \* PVC danga dengiamos sienos daliniai ar pilnai iki pakabinamų lubų. Dengiamas aukštis nurodytas br. "SIENŲ APDAILO PLANAS", pakabinamų lubų aukštis - PAKABINAMŲ LUBŲ IR LUBINIŲ LEMPŲ PLANAS (šis aukštis pagaidaujamas ir priklauso nuo įrengiamų inžinerinių sistemų apimčių). PVC dangos raštas - bekryptinis. PVC danga klijuojama ant užapvalinto profilio vidiniuose ir išoriniuose kampuose. Koridoriuose PVC grindų danga klijuojama išilgai - maksimaliai vengti skersinių siūlių susidarymo, su dekoratyvine kitos spalvos / tono dangos juosta. Sienos palatos ir procedūriniose kabinetuose klijuojamos iki pakabinamų lubų - h=275 cm. Plautuvių zonoje - PVC spalva vientisa, be dekoratyvinės juostos, spalvos kodas - 606. PVC danga ženkliui - vertikali 35 - 50 cm pločio juosta, h = iki durų staktos viršaus, klijuojama prie pat durų staktos ir užsukant angoje iki durų rėmo. Klijuojama ant grindų ir sienų sprendinius tikslinti darbų atlikimo metu (pvz. žr. GRINDŲ APDAILO PLANAS, SIENŲ APDAILO PLANAS, SIENŲ APDAILO IŠKLOTINĖS). Drėgnose patalpose turi būti naudojama saugi (apsauganti nuo paslydimo) danga;
- \* Dažomi paviršiai: lubos, matiniai dažai, pvz.: NCS\_S 0500-N (50502-Y50R), sienos, 20-25% blizgumo, pvz. nuo NCS\_S 1005-Y40R iki NCS\_S 0502-G (50502-Y50R);
- \* Pateikti medžiagų kiekiai suskaičiuoti apytiksliai, neįvertinus atrašų, nuostolių, skirtumų tarp inventorinių duomenų ir esamos situacijos;

**PVC danga:**

- \* TARKETT IQ MEGALIT\* - sienoms ir grindims;
- \* TARKETT GRANIT SAFE.TM\* - drėgnų ir šlapių patalpų grindys;

1 arba analogiška


3-jų simbolių skaičius prie dangos nurodo jos spalvinės kolekcijos kodą (3 paskutiniai kodo skaičiai).



GK perfo random

| S I-a. PAKABINAMOS LUBOS, PLOTAS S I-a. |                                                |                                |                         |
|-----------------------------------------|------------------------------------------------|--------------------------------|-------------------------|
| Aukštas                                 | Žymėjimas                                      | Pavadinimas                    | Plotas                  |
| 1-as a.                                 |                                                | HPL I KITA                     | 131,76                  |
| 1-as a.                                 |                                                | PAK. LUBOS 60 x 60             | 930,75                  |
| 1-as a.                                 |                                                | PAK. LUBOS 60 x 60 HIG.        | 790,78                  |
| 1-as a.                                 |                                                | PAK. LUBOS G/K                 | 118,73                  |
| 1-as a.                                 |                                                | PAK. LUBOS G/K HIG.            | 76,42                   |
| 1-as a.                                 |                                                | PAK. LUBOS G/K PERFORUOTA      | 193,44                  |
| 1-as a.                                 |                                                | PAK. LUBOS G/K PERFORUOTA HIG. | 13,74                   |
|                                         |                                                |                                | 2 255,62 m²             |
| Kalba                                   | DOKUMENTO PAVADINIMAS                          |                                | DOKUMENTO ŽYMUO         |
| LT                                      | 1-o a. PAKABINAMŲ LUBŲ IR LUBINIŲ LEMPŲ PLANAS |                                | 2023-RVUL-Š29-RITS-S-PR |
|                                         |                                                | KORPUSAS                       | AUKŠTAS                 |
|                                         |                                                | S                              | 1                       |



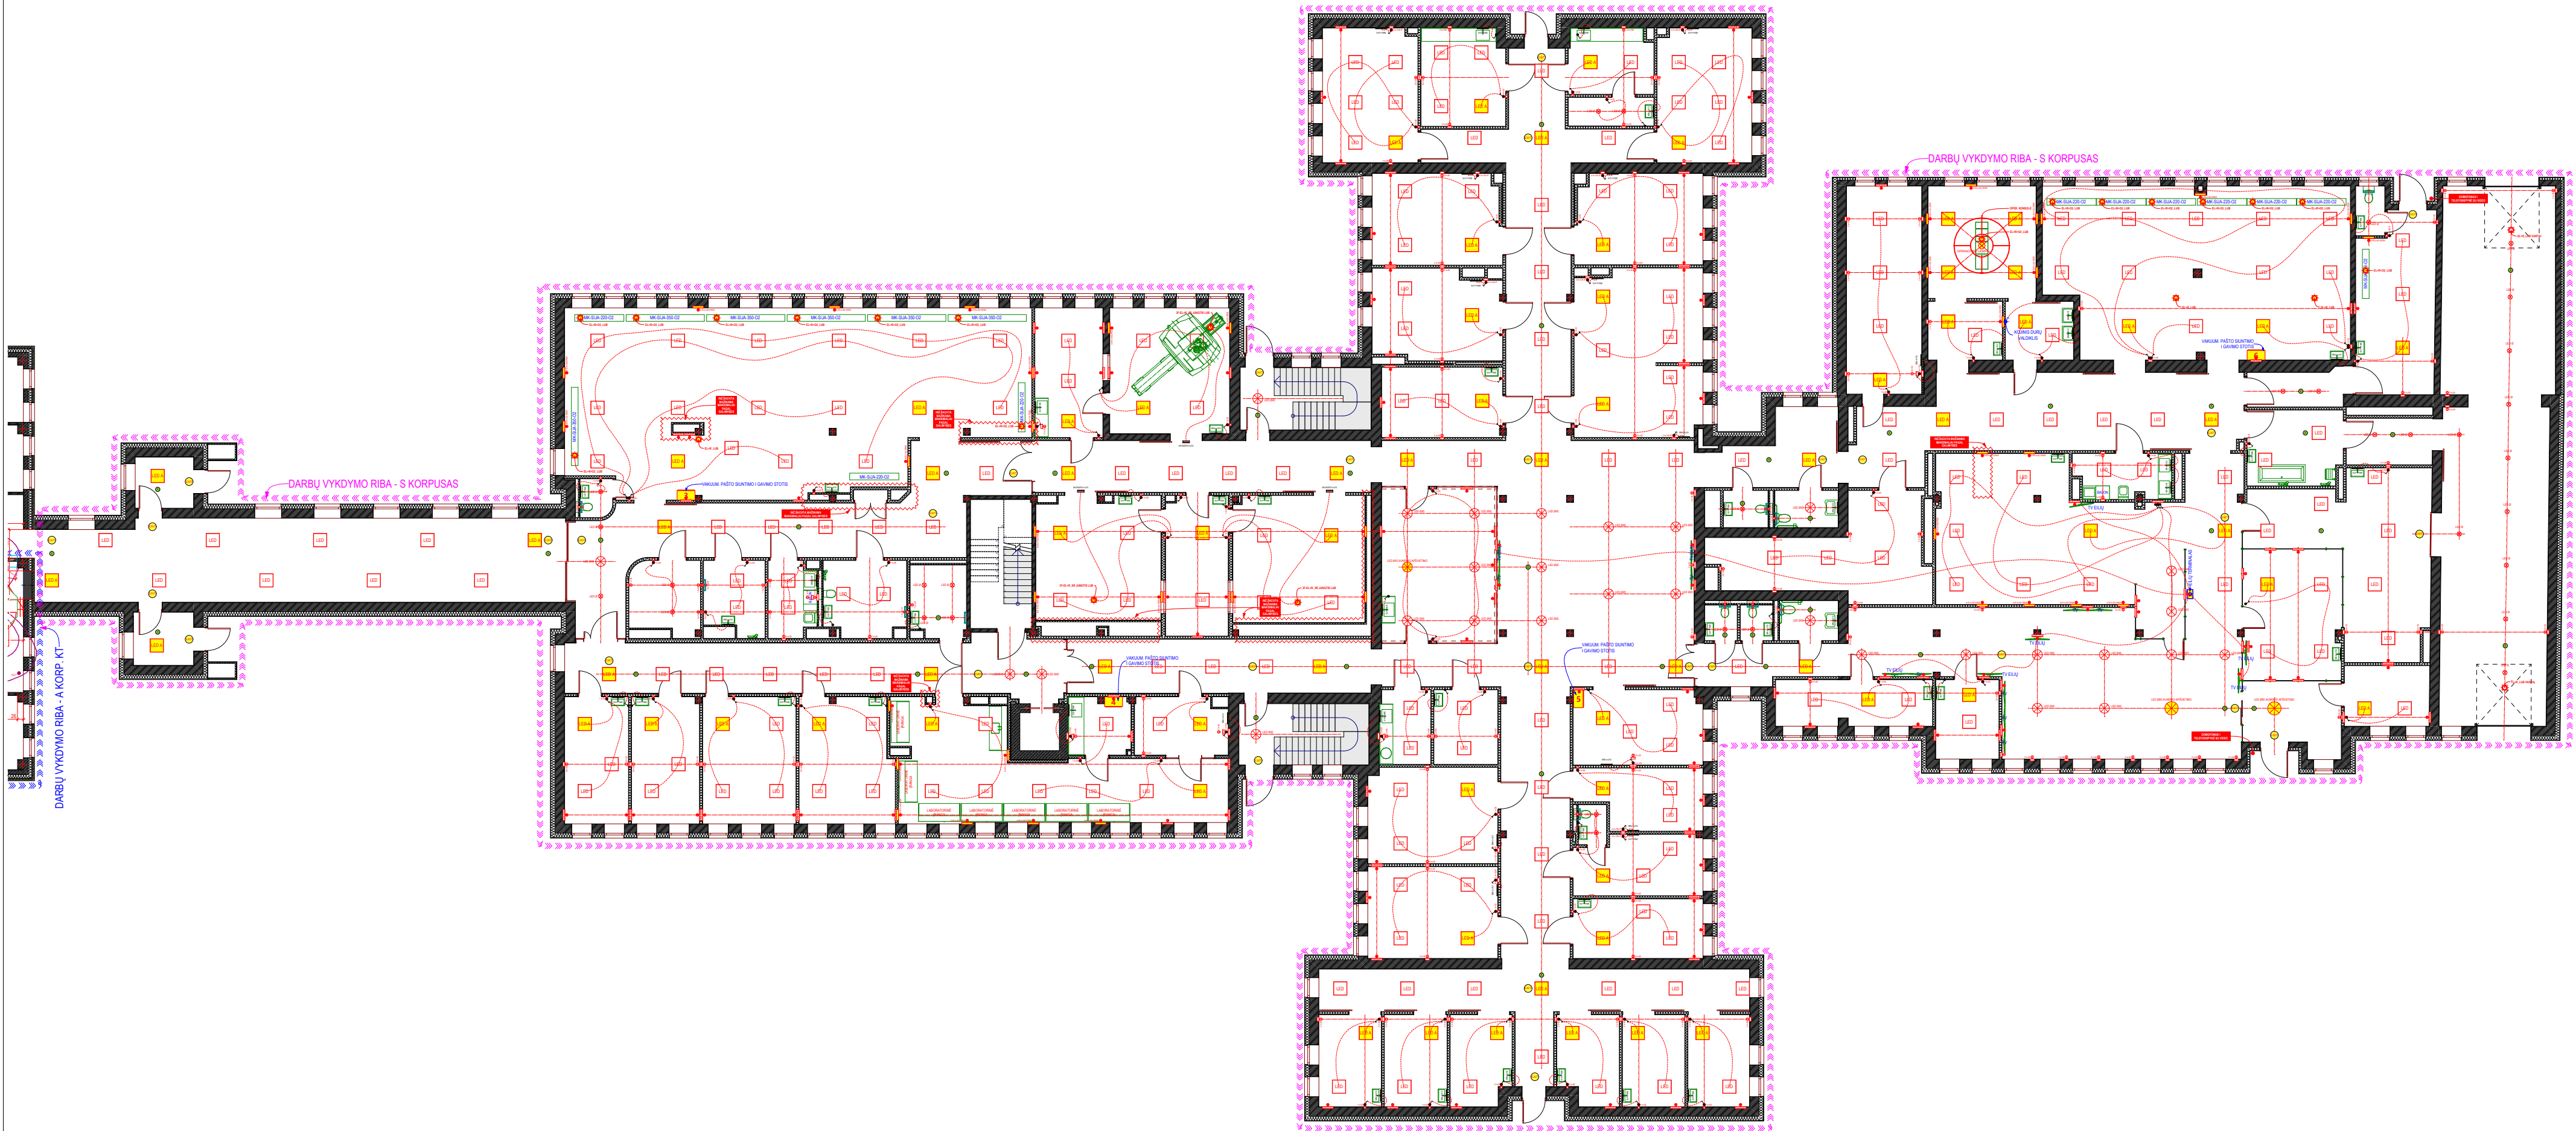

| S ELEKTROS PRIETAISŲ ŽINIARAŠTIS |         |             |                        |        |                    |   |
|----------------------------------|---------|-------------|------------------------|--------|--------------------|---|
| VIETA Š29 OBJEKTE                | Aukštas | 2D simbolis | Žymėjimas              | Kiekis | Aukštis nuo grindų | Pastabos   |
| S                                | 1-as a. |             | 1                      | 56     | 110                | Jungiklis 1 klavišo, higieninis   |
| S                                | 1-as a. |             | 1 h=130 IP             | 7      | 130                | 1 vietos kompl.: 1 jungtis 220 V, higieninis                                                                                       |
| S                                | 1-as a. |             | 4+R h=30               | 102    | 30                 | 5 vietų kompl.: 4 jungtys 220 V + TV (R_Internet), higieninis                                                                      |
| S                                | 1-as a. |             | 2 h=30                 | 102    | 30                 | 2 vietų kompl.: 2 jungtys 220 V, higieninis                                                                                        |
| S                                | 1-as a. |             | 1 h=30                 | 65     | 30                 | 1 vietos kompl.: 1 jungtis 220 V, higieninis                                                                                       |
| S                                | 1-as a. |             | 1 h=90 IP              | 2      | 90                 | 1 vietos kompl.: 1 jungtis 220 V, higieninis, IP reitingas                                                                         |
| S                                | 1-as a. |             | 4+R h=30 OPER          | 40     | 30                 | 5 vietų kompl.: 4 jungtys 220 V + TV (R_Internet), higieninis                                                                      |
| S                                | 1-as a. |             | 2                      | 54     | 90                 | Jungiklis 2 klavišų, higieninis   |
| S                                | 1-as a. |             | EL+R_LUB               | 3      | 280                | Visos reikalingos inž.jungtys (elektra, ryšiai, internetas)                                                                        |
| S                                | 1-as a. |             | EL+R_LUB VARTAI        | 2      | 280                | Visos reikalingos inž.jungtys vartams pajungti (elektra, ryšiai, internetas)                                                       |
| S                                | 1-as a. |             | 3F-EL+R_XR JUNGTIS LUB | 3      | 280                | Visos inž.jungtys rentgeno, tomografo ar kt. apratui pajungti (3-fazės 32A elektra, ryšiai, internetas)                            |
| S                                | 1-as a. |             | EL+R+O2_LUB            | 16     | 280                | Visos reikalingos inž.jungtys tubinei konsolėi pajungti (elektra, ryšiai, internetas, deguonis, vakuumas, suspaustas oras ir pan.) |
| S                                | 1-as a. |             | IŠĖJIMAS               | 32     | 275                | Evakuacinio išėjimo ženklas šviestuvas                                                                                             |

| S ELEKTROS PRIETAISŲ ŽINIARAŠTIS |         |             |                        |        |                    |                                                                                                  |
|----------------------------------|---------|-------------|------------------------|--------|--------------------|--------------------------------------------------------------------------------------------------|
| VIETA Š29 OBJEKTE                | Aukštas | 2D simbolis | Žymėjimas              | Kiekis | Aukštis nuo grindų | Pastabos                                                                                         |
| S                                | 1-as a. |             | BŪVIO DAVIKLIS         | 43     | 275                | Būvio daviklis. Koridorių ir patalpų apšvietimo valdymas                                         |
| S                                | 1-as a. |             | 3 h=100                | 7      | 0                  | 3 vietų kompl.: 2 jungtys 220 V, higieninis                                                      |
| S                                | 1-as a. |             | 1 h=130 IP             | 2      | 130                | 2 vietų kompl.: 2 jungtys 220 V, higieninis, IP reitingas                                        |
| S                                | 1-as a. |             | 1 h=150                | 1      | 150                | 1 vietos kompl.: 1 jungtis 220 V, higieninis                                                     |
| S                                | 1-as a. |             | 2 h=100 IP             | 11     | 100                | 2 vietų kompl.: 2 jungtys 220 V, higieninis, IP reitingas                                        |
| S                                | 1-as a. |             | 2 PERJ.                | 2      | 90                 | Perjungiklis 2-jų klavišų, higieninis                                                            |
| S                                | 1-as a. |             | 3 h=30                 | 7      | 30                 | 3 vietų kompl.: 2 jungtys 220 V, higieninis                                                      |
| S                                | 1-as a. |             | 4+R h=210              | 14     | 210                | 5 vietų kompl.: 4 jungtys 220 V + TV (R_Internet), higieninis                                    |
| S                                | 1-as a. |             | 2 h=100                | 2      | 100                | 2 vietų kompl.: 2 jungtys 220 V, higieninis                                                      |
| S                                | 1-as a. |             | KOJINIS DURŲ VALDIKLIS | 1      | 100                | Kojinis durų atidarymo valdiklis                                                                 |
| S                                | 1-as a. |             | BRA h=210              | 64     | 210                | Lempa virš veidrodžio                                                                            |
| S                                | 1-as a. |             | XR-EKSP h=215          | 3      | 219                | [spėjamasis signalas (lempa) virš patalpos durų, aktyvuojamas nuo medicininės įrangos aktyvavimo |
| S                                | 1-as a. |             | OPERACINĖS LEMPA       | 1      | 275                | Operacinės lempa su tvirtinimo mechanizmu ir montavimu                                           |





Megalit GREY BEIGE 0607



Megalit SAND 0606




Megalit WHITE 0605








Megalit GRAPHITE BROWN 0621





Megalit GRAPHITE GREEN 0624

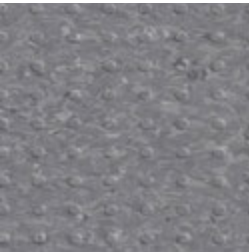

Granit DARK GREY 0740 MULTISAFE  
arba analogiška

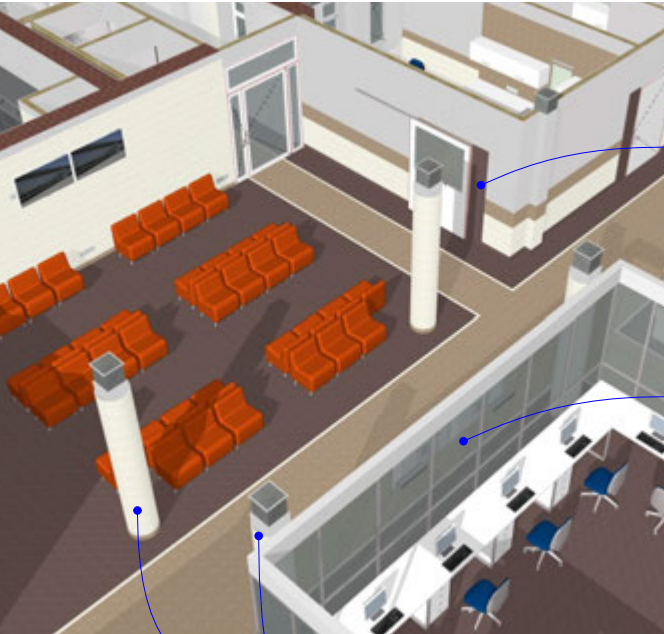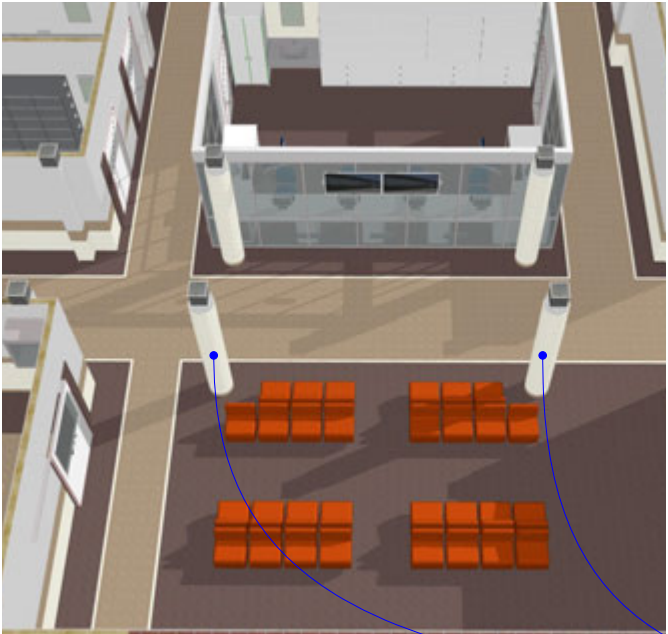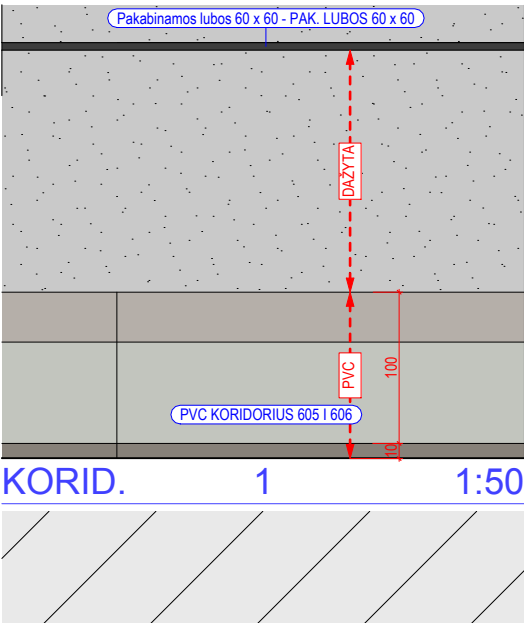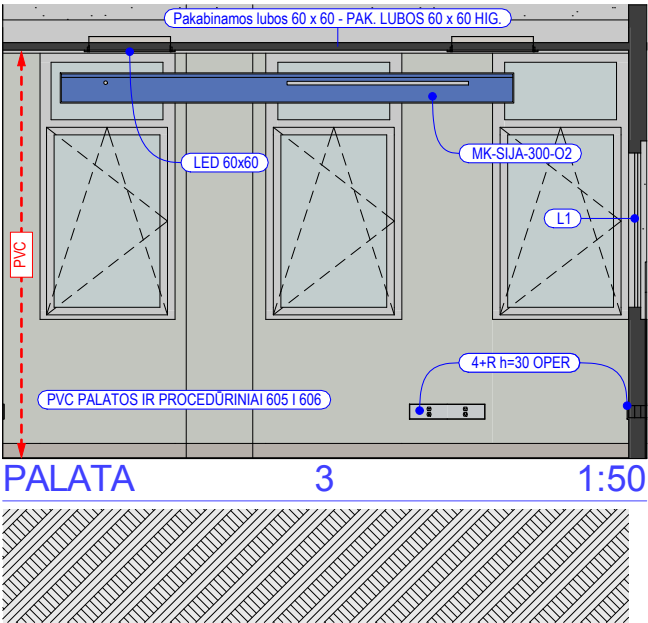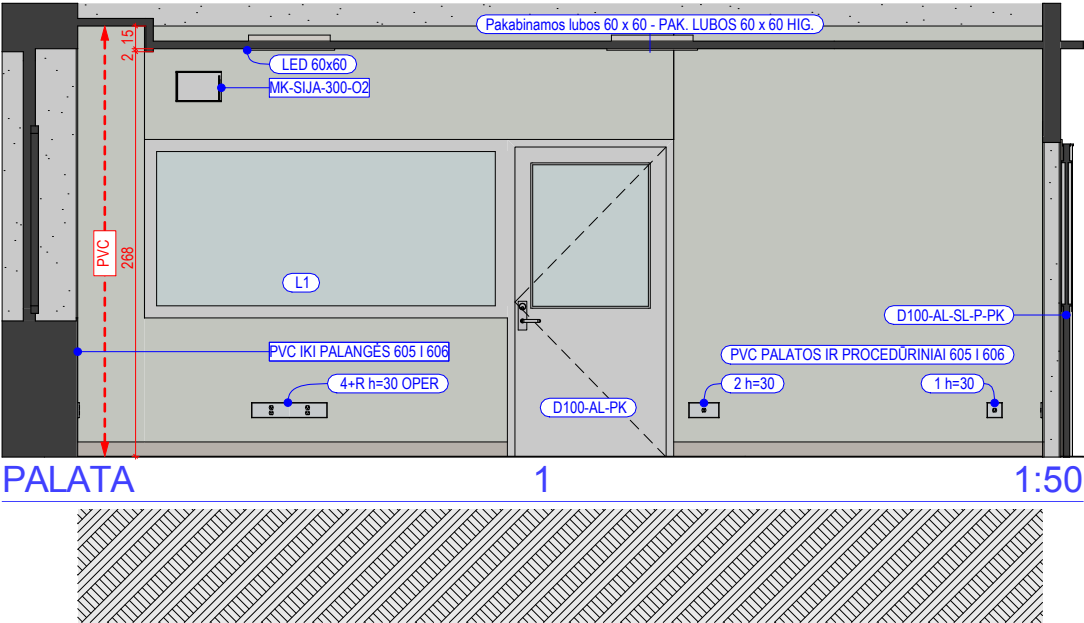

ESAMŲ KOLONŲ APDAILA CILINDRINE FORMA:  
APDAILINIS GAMINYS IŠ TVIRTOS MEDŽIAGOS (HPL,  
COMPACT LAMINATAS, DIRBTINIS AKMUO IR PAN.),  
FORMUOJAMAS GAMYKLIŠKAI

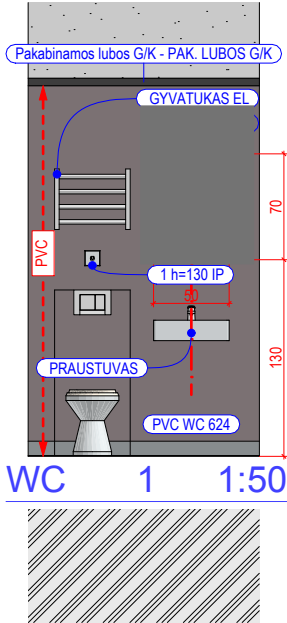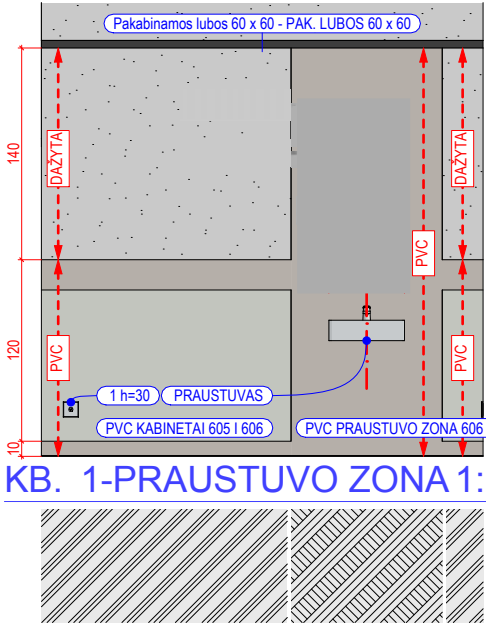

| SIENŲ DANGŲ PLANE SUTARTINIS ŽYMĖJIMAS | REIKŠMĖ                                             |
|----------------------------------------|-----------------------------------------------------|
|                                        | KORIDORIAI h = 110 cm                               |
|                                        | KABINETAI h = 130 cm<br>ARBA IKI PALANGĖS h = 90 cm |
|                                        | WC h = 245 cm                                       |
|                                        | IKI PAKABINAMŲ LUBŲ h = 270 cm                      |

**Pastabos:**

- \* IŠORINIAI IR VIDINIAI KAMPAI PRIEŠ KLIIUOJANT PVC DANGAS UŽAPVALINAMI SPEC. PROFILIU;
- \* IŠORINIAI KAMPAI APSAUGOMI VERTIKALIŲ PVC PROFILIU;
- \* NAUJAI MONTUOJAMŲ GIPSKARTONIO SIENŲ KONSTRUKCIJOJE ĮRENGTI TVIRTOS MEDŽIAGOS (pvz. DROŽLIŲ PLOKŠTĖ) ZONAS ĮRANGOS TVIRTINIMUI: KORIDORIUOSE PORANKIAMS, DUŠINĖSE, SANITARINĖSE PATALPOSE - SANITARINEI ĮRANGAI (DUŠO GALVOS, GEMBINĖS KĖDUTĖS, PORANKIAI), PROCEDŪRINIUISE IR KITUOSE KABINETUOSE - PROCEDŪRINIO BALDO SPINTELĖMS KABINTI. DURŲ ANGA ĮRENGIAMA PAGAL REIKALAVIMUS ATITINKAMAI KONSTRUKCIAI - SU PERIMETRINIAIS STANDUMO PROFILIAIS;
- \* PAKABINAMŲ LUBŲ SIENOS SU LANGAIS ZONOJE NUMATYTAS "KAKTOS" FORMAVIMAS YRA TAM ATVEJUI, KAI DĖL ĮRANGOS, MONTUOJAMOS PO PAKABINAMOMIS LUBOMIS, LUBŲ AUKŠTIS TAMPA ŽEMESNIS UŽ LANGO SĄRAMO AUKŠTĮ. JEIGU TAIP NENUTINKA, "KAKTOS" FORMUOTI NEREIKIA;
- \* PVC danga dengiamos sienos dalinai ar pilnai iki pakabinamų lubų. Dengiamas aukštis nurodytas br. "SIENŲ APDAILOS PLANAS", pakabinamų lubų aukštis - PAKABINAMŲ LUBŲ IR LUBINIŲ LEMPŲ PLANAS (šis aukštis pageidaujamas ir priklauso nuo įrengiamų inžinerinių sistemų apimčių). PVC dangos raštas - bekryptinis. PVC danga klijuojama ant užapvalinto profilio vidiniuose ir išoriniuose kampuose. Koridoriuose PVC grindų danga klijuojama išilgai - maksimaliai vengti skersinių siūlių susidarymo, su dekoratyvine kitos spalvos / tono dangos juosta. Sienos patalose ir procedūriniuose kabinetuose klijuojamos iki pakabinamų lubų - h=275 cm. Plautuvių zonose - PVC spalva vientisa, be dekoratyvinės juostos, spalvos kodas - 606. PVC danga ženklui - vertikali 35 - 50 cm pločio juosta, h = iki durų staktos viršaus, klijuojama prie pat durų staktos ir užsukant angoje iki durų rėmo. Klijavimo ant grindų ir sienų sprendinius tikslinti darbų atlikimo metu (pvz. žr. GRINDŲ APDAILOS PLANAS, SIENŲ APDAILOS PLANAS, SIENŲ APDAILOS IŠKLOTINĖS). Drėgnose patalpose turi būti naudojama saugi (apsauganti nuo paslydimo) danga;
- \* Dažomi paviršiai: lubos, matiniai dažai, pvz.: NCS\_S 0500-N (50502-Y50R), sienos, 20-25% blizgumo, pvz. nuo NCS\_S 1005-Y40R iki NCS\_S 0502-G (50502-Y50R);
- \* Pateikti medžiagų kiekiai suskaičiuoti apytiksliai, neįvertinus atrašų, nuostolių, skirtumų tarp inventorinių duomenų ir esamos situacijos;

**PVC danga<sup>1</sup>:**

- \* TARKETT IQ MEGALIT\* - sienoms ir grindims;
- \* TARKETT GRANIT SAFE.T\*\* - drėgnų ir šlapių patalpų grindys;


<sup>1</sup> arba analogiška

3-jų simbolių skaičius prie dangos nurodo jos spalvinės kolekcijos kodą (3 paskutiniai kodo skaičiai).

| Kalba | DOKUMENTO PAVADINIMAS               | DOKUMENTO ŽYMUO         | KORPUSAS | AUKŠTAS | 2023-06-05 |
|-------|-------------------------------------|-------------------------|----------|---------|------------|
| LT    | S TIPINĖS SIENŲ APDAILOS IŠKLOTINĖS | 2023-RVUL-Š29-RITS-S-PR | S        | 1       |            |




| NAUJŲ DURŲ ŽINIARAŠTIS S KORPUSAS 1a. |             |                   |                     |        |              |         |   |   |                                    |
|---------------------------------------|-------------|-------------------|---------------------|--------|--------------|---------|---|---|------------------------------------|---------------------------------------|------------|-----------------|---------------------|--------|--------------|---------|---|---|------------------------------------|---------------------------------------|--------------|-----------------|---------------------|--------|--------------|---------|---|---|-------|
| Aukštas                               | Patalpa     | ID                | Frontalinis vaizdas | Kiekis | Angos matmuo | Spalva  | Valdymas   | TIPAS IR FURNITŪRA                                                                                           | SAUGA                              | Aukštas                               | Patalpa    | ID              | Frontalinis vaizdas | Kiekis | Angos matmuo | Spalva  | Valdymas   | TIPAS IR FURNITŪRA   | SAUGA                              | Aukštas                               | Patalpa      | ID              | Frontalinis vaizdas | Kiekis | Angos matmuo | Spalva  | Valdymas   | TIPAS IR FURNITŪRA                                                                                           | SAUGA |
| 1-as a.                               | INŽ. SPINTA | D140Z             |                     | 1      | 150x210      | RAL9016 | M. MECHANISMS UŽRAKTAS   | SK. SKARDINĖS DAŽYTOS, FURNITŪRA NER. PLENAS                                                                 | PAGAL GAISRINĖS SAUGOS REKALAVIMUS | 1-as a.                               | KITOS PAT. | D220            |                     | 1      | 220x265      | RAL9016 | M. MECHANISMS UŽRAKTAS                                                                                                | AL. ALUMINIS I DAŽYTA, FURNITŪRA NER. PLENAS, MOBILUS AUTOMATINIS SENKSTIS, SAUGI ATRAMA-ATMŪSEJAS, TARPINĖS                    |                                    | 1-as a.                               | PALATA       | D140-AL-SL-P-PK |                     | 9      | 146x210      | RAL9016 | SL. SLANKIOJANTI SISTEMA, P. ELEKTROMECHANINĖ PAVARA, PK. PRAEJIMO KONTROLĖ SU KORTELE                                                                  | AL. ALUMINIS I DAŽYTA, FURNITŪRA NER. PLENAS, TARPINĖS, SAUGI ATRAMA-ATMŪSEJAS, MOBILUS AUTOMATINIS SENKSTIS |       |
| 1-as a.                               | KABINETAS   | D60-XR            |                     | 1      | 100x210      | RAL9016 | PK. PRAEJIMO KONTROLĖ SU KORTELE, XR EKSPLOZIJOS (SPEJIMO) RANGA I SIGNALAS   | SK. SKARDINĖS DAŽYTOS, FURNITŪRA NER. PLENAS, TARPINĖS, SAUGI ATRAMA-ATMŪSEJAS, MOBILUS AUTOMATINIS SENKSTIS | X-RAY APSAUGA                      | 1-as a.                               | KITOS PAT. | GV              |                     | 2      | 244x277      |         |   |   |                                    | 1-as a.                               | PALATA       | D160-AL-SL-P-PK |                     | 1      | 166x210      | RAL9016 | SL. SLANKIOJANTI SISTEMA, P. ELEKTROMECHANINĖ PAVARA, PK. PRAEJIMO KONTROLĖ SU KORTELE, S. SENSORINIS PAVAROS VALDYMAS NUO JUDESIO, ATSTUMO REGULAVIMAS | AL. ALUMINIS I DAŽYTA, FURNITŪRA NER. PLENAS, TARPINĖS, SAUGI ATRAMA-ATMŪSEJAS, MOBILUS AUTOMATINIS SENKSTIS |       |
| 1-as a.                               | KABINETAS   | D90               |                     | 1      | 100x210      | RAL9016 | M. MECHANISMS UŽRAKTAS   | SK. SKARDINĖS DAŽYTOS, FURNITŪRA NER. PLENAS, TARPINĖS, SAUGI ATRAMA-ATMŪSEJAS, MOBILUS AUTOMATINIS SENKSTIS |                                    | 1-as a.                               | KORIDORIUS | D100 PK         |                     | 6      | 110x210      | RAL7016 | M. MECHANISMS UŽRAKTAS, PK. PRAEJIMO KONTROLĖ SU KORTELE                                                              | SK. SKARDINĖS DAŽYTOS, FURNITŪRA NER. PLENAS, SAUGI ATRAMA-ATMŪSEJAS, TARPINĖS, PROTRAIKEJAS SU FIKSAVIMO F-JA, PANKIOS RANKENA | PAGAL GAISRINĖS SAUGOS REKALAVIMUS | 1-as a.                               | PALATA       | D180-AL-SL-P-PK |                     | 1      | 186x210      | RAL9016 | SL. SLANKIOJANTI SISTEMA, P. ELEKTROMECHANINĖ PAVARA, PK. PRAEJIMO KONTROLĖ SU KORTELE                                                                  | AL. ALUMINIS I DAŽYTA, FURNITŪRA NER. PLENAS, TARPINĖS, SAUGI ATRAMA-ATMŪSEJAS, MOBILUS AUTOMATINIS SENKSTIS |       |
| 1-as a.                               | KABINETAS   | D100              |                     | 8      | 110x210      | RAL9016 | M. MECHANISMS UŽRAKTAS   | SK. SKARDINĖS DAŽYTOS, FURNITŪRA NER. PLENAS, TARPINĖS, SAUGI ATRAMA-ATMŪSEJAS, MOBILUS AUTOMATINIS SENKSTIS |                                    | 1-as a.                               | KORIDORIUS | D120 PK         |                     | 3      | 130x210      | RAL7016 | M. MECHANISMS UŽRAKTAS, PK. PRAEJIMO KONTROLĖ SU KORTELE                                                              | SK. SKARDINĖS DAŽYTOS, FURNITŪRA NER. PLENAS, SAUGI ATRAMA-ATMŪSEJAS, TARPINĖS, PROTRAIKEJAS SU FIKSAVIMO F-JA, PANKIOS RANKENA | PAGAL GAISRINĖS SAUGOS REKALAVIMUS | 1-as a.                               | PROCEDŪRINIS | D120 PK         |                     | 10     | 130x210      | RAL9016 | PK. PRAEJIMO KONTROLĖ SU KORTELE   | SK. SKARDINĖS DAŽYTOS, FURNITŪRA NER. PLENAS, TARPINĖS, SAUGI ATRAMA-ATMŪSEJAS, MOBILUS AUTOMATINIS SENKSTIS |       |
| 1-as a.                               | KABINETAS   | D100-XR           |                     | 2      | 110x210      | RAL9016 | PK. PRAEJIMO KONTROLĖ SU KORTELE, XR EKSPLOZIJOS (SPEJIMO) RANGA I SIGNALAS   | SK. SKARDINĖS DAŽYTOS, FURNITŪRA NER. PLENAS, TARPINĖS, SAUGI ATRAMA-ATMŪSEJAS, MOBILUS AUTOMATINIS SENKSTIS | X-RAY APSAUGA                      | 1-as a.                               | KORIDORIUS | D100 PK-L       |                     | 1      | 130x210      | RAL7016 | M. MECHANISMS UŽRAKTAS, PK. PRAEJIMO KONTROLĖ SU KORTELE                                                              | SK. SKARDINĖS DAŽYTOS, FURNITŪRA NER. PLENAS, SAUGI ATRAMA-ATMŪSEJAS, TARPINĖS, PROTRAIKEJAS SU FIKSAVIMO F-JA                  | PAGAL GAISRINĖS SAUGOS REKALAVIMUS | 1-as a.                               | PROCEDŪRINIS | D140-AL-SL-P-PK |                     | 1      | 146x210      | RAL9016 | SL. SLANKIOJANTI SISTEMA, P. ELEKTROMECHANINĖ PAVARA, PK. PRAEJIMO KONTROLĖ SU KORTELE                                                                  | AL. ALUMINIS I DAŽYTA, FURNITŪRA NER. PLENAS, TARPINĖS, SAUGI ATRAMA-ATMŪSEJAS, MOBILUS AUTOMATINIS SENKSTIS |       |
| 1-as a.                               | KABINETAS   | D100 PK           |                     | 1      | 110x210      | RAL9016 | PK. PRAEJIMO KONTROLĖ SU KORTELE, XR EKSPLOZIJOS (SPEJIMO) RANGA I SIGNALAS   | SK. SKARDINĖS DAŽYTOS, FURNITŪRA NER. PLENAS, TARPINĖS, SAUGI ATRAMA-ATMŪSEJAS, MOBILUS AUTOMATINIS SENKSTIS | X-RAY APSAUGA                      | 1-as a.                               | KORIDORIUS | D100 PK         |                     | 1      | 130x210      | RAL7016 | M. MECHANISMS UŽRAKTAS, PK. PRAEJIMO KONTROLĖ SU KORTELE                                                              | SK. SKARDINĖS DAŽYTOS, FURNITŪRA NER. PLENAS, SAUGI ATRAMA-ATMŪSEJAS, TARPINĖS, PROTRAIKEJAS SU FIKSAVIMO F-JA, PANKIOS RANKENA | PAGAL GAISRINĖS SAUGOS REKALAVIMUS | 1-as a.                               | SAND.        | D100            |                     | 1      | 110x210      | RAL9016 | M. MECHANISMS UŽRAKTAS   | SK. SKARDINĖS DAŽYTOS, FURNITŪRA NER. PLENAS, SAUGI ATRAMA-ATMŪSEJAS, TARPINĖS                               |       |
| 1-as a.                               | KABINETAS   | D100 PK           |                     | 3      | 110x210      | RAL9016 | PK. PRAEJIMO KONTROLĖ SU KORTELE   | SK. SKARDINĖS DAŽYTOS, FURNITŪRA NER. PLENAS, TARPINĖS, SAUGI ATRAMA-ATMŪSEJAS, MOBILUS AUTOMATINIS SENKSTIS |                                    | 1-as a.                               | KORIDORIUS | D120 PK         |                     | 1      | 130x210      | RAL9016 | M. MECHANISMS UŽRAKTAS, PK. PRAEJIMO KONTROLĖ SU KORTELE                                                              | SK. SKARDINĖS DAŽYTOS, FURNITŪRA NER. PLENAS, SAUGI ATRAMA-ATMŪSEJAS, TARPINĖS                                                  |                                    | 1-as a.                               | SAND.        | D120 PK         |                     | 3      | 130x210      | RAL9016 | M. MECHANISMS UŽRAKTAS, PK. PRAEJIMO KONTROLĖ SU KORTELE                                                                                                | SK. SKARDINĖS DAŽYTOS, FURNITŪRA NER. PLENAS, SAUGI ATRAMA-ATMŪSEJAS, TARPINĖS                               |       |
| 1-as a.                               | KABINETAS   | L1-XR             |                     | 1      | 120x118      | RAL9016 |   |   | X-RAY APSAUGA                      | 1-as a.                               | KORIDORIUS | D192 PK         |                     | 1      | 192x265      | RAL9016 | PK. PRAEJIMO KONTROLĖ SU KORTELE                                                                                      | AL. ALUMINIS I DAŽYTA, FURNITŪRA NER. PLENAS, MOBILUS AUTOMATINIS SENKSTIS, SAUGI ATRAMA-ATMŪSEJAS, TARPINĖS                    |                                    | 1-as a.                               | SAND.        | D120            |                     | 1      | 130x210      | RAL9016 | M. MECHANISMS UŽRAKTAS   | SK. SKARDINĖS DAŽYTOS, FURNITŪRA NER. PLENAS, SAUGI ATRAMA-ATMŪSEJAS, TARPINĖS                               |       |
| 1-as a.                               | KABINETAS   | D120 PK           |                     | 1      | 130x210      | RAL9016 | M. MECHANISMS UŽRAKTAS, PK. PRAEJIMO KONTROLĖ SU KORTELE   | SK. SKARDINĖS DAŽYTOS, FURNITŪRA NER. PLENAS, TARPINĖS, SAUGI ATRAMA-ATMŪSEJAS, MOBILUS AUTOMATINIS SENKSTIS |                                    | 1-as a.                               | KORIDORIUS | D225 PK         |                     | 1      | 225x265      | RAL9016 | PK. PRAEJIMO KONTROLĖ SU KORTELE                                                                                      | AL. ALUMINIS I DAŽYTA, FURNITŪRA NER. PLENAS, MOBILUS AUTOMATINIS SENKSTIS, SAUGI ATRAMA-ATMŪSEJAS, TARPINĖS                    |                                    | 1-as a.                               | SAND.        | D120 PK         |                     | 1      | 130x210      | RAL9016 | M. MECHANISMS UŽRAKTAS, PK. PRAEJIMO KONTROLĖ SU KORTELE, S. SENSORINIS PAVAROS VALDYMAS NUO JUDESIO, ATSTUMO REGULAVIMAS                               | SK. SKARDINĖS DAŽYTOS, FURNITŪRA NER. PLENAS, SAUGI ATRAMA-ATMŪSEJAS, TARPINĖS                               |       |
| 1-as a.                               | KABINETAS   | D120 PK           |                     | 5      | 130x210      | RAL9016 | PK. PRAEJIMO KONTROLĖ SU KORTELE   | SK. SKARDINĖS DAŽYTOS, FURNITŪRA NER. PLENAS, TARPINĖS, SAUGI ATRAMA-ATMŪSEJAS, MOBILUS AUTOMATINIS SENKSTIS |                                    | 1-as a.                               | KORIDORIUS | D230            |                     | 1      | 230x265      | RAL9016 | P. ELEKTROMECHANINĖ PAVARA, PK. PRAEJIMO KONTROLĖ SU KORTELE                                                          | AL. ALUMINIS I DAŽYTA, FURNITŪRA NER. PLENAS, MOBILUS AUTOMATINIS SENKSTIS, SAUGI ATRAMA-ATMŪSEJAS, TARPINĖS                    |                                    | 1-as a.                               | SANITARNĖ    | D100 PK         |                     | 1      | 130x210      | RAL9016 | M. MECHANISMS UŽRAKTAS, PK. PRAEJIMO KONTROLĖ SU KORTELE                                                                                                | SK. SKARDINĖS DAŽYTOS, FURNITŪRA NER. PLENAS, SAUGI ATRAMA-ATMŪSEJAS, TARPINĖS                               |       |
| 1-as a.                               | KABINETAS   | L2-XR             |                     | 2      | 150x118      | RAL9016 |   |   | X-RAY APSAUGA                      | 1-as a.                               | KORIDORIUS | D241 PK         |                     | 1      | 241x265      | RAL9016 | PK. PRAEJIMO KONTROLĖ SU KORTELE                                                                                      | AL. ALUMINIS I DAŽYTA, FURNITŪRA NER. PLENAS, MOBILUS AUTOMATINIS SENKSTIS, SAUGI ATRAMA-ATMŪSEJAS, TARPINĖS                    |                                    | 1-as a.                               | SANITARNĖ    | D120            |                     | 1      | 130x210      | RAL9016 | M. MECHANISMS UŽRAKTAS, PK. PRAEJIMO KONTROLĖ SU KORTELE                                                                                                | SK. SKARDINĖS DAŽYTOS, FURNITŪRA NER. PLENAS, SAUGI ATRAMA-ATMŪSEJAS, TARPINĖS                               |       |
| 1-as a.                               | KITOS PAT.  | D100 PK           |                     | 3      | 110x210      | RAL9016 | M. MECHANISMS UŽRAKTAS, PK. PRAEJIMO KONTROLĖ SU KORTELE   | SK. SKARDINĖS DAŽYTOS, FURNITŪRA NER. PLENAS, SAUGI ATRAMA-ATMŪSEJAS, TARPINĖS                               |                                    | 1-as a.                               | KORIDORIUS | D241 PK         |                     | 1      | 241x265      | RAL9016 | PK. PRAEJIMO KONTROLĖ SU KORTELE                                                                                      | AL. ALUMINIS I DAŽYTA, FURNITŪRA NER. PLENAS, MOBILUS AUTOMATINIS SENKSTIS, SAUGI ATRAMA-ATMŪSEJAS, TARPINĖS                    |                                    | 1-as a.                               | SANITARNĖ    | D120 PK         |                     | 1      | 130x210      | RAL9016 | M. MECHANISMS UŽRAKTAS, PK. PRAEJIMO KONTROLĖ SU KORTELE                                                                                                | SK. SKARDINĖS DAŽYTOS, FURNITŪRA NER. PLENAS, SAUGI ATRAMA-ATMŪSEJAS, TARPINĖS                               |       |
| 1-as a.                               | KITOS PAT.  | D100              |                     | 1      | 110x210      | RAL9016 | M. MECHANISMS UŽRAKTAS   | SK. SKARDINĖS DAŽYTOS, FURNITŪRA NER. PLENAS, SAUGI ATRAMA-ATMŪSEJAS, TARPINĖS                               |                                    | 1-as a.                               | OPERACINĖ  | D120-AL-SL-P-K  |                     | 1      | 126x210      | RAL9016 | SL. SLANKIOJANTI SISTEMA, P. ELEKTROMECHANINĖ PAVARA, K. KOJINIS PAVAROS VALDYMAS                                     | AL. ALUMINIS I DAŽYTA, FURNITŪRA NER. PLENAS, TARPINĖS, SAUGI ATRAMA-ATMŪSEJAS, MOBILUS AUTOMATINIS SENKSTIS                    |                                    | 1-as a.                               | WC           | D90             |                     | 1      | 100x210      | RAL9016 | MS. MECHANISMS UŽRAKTAS SU VIDINIU SUKTIKU   | SK. SKARDINĖS DAŽYTOS, FURNITŪRA NER. PLENAS, TARPINĖS, SAUGI ATRAMA-ATMŪSEJAS, MOBILUS AUTOMATINIS SENKSTIS |       |
| 1-as a.                               | KITOS PAT.  | D120 PK           |                     | 2      | 130x210      | RAL9016 | PK. PRAEJIMO KONTROLĖ SU KORTELE   | SK. SKARDINĖS DAŽYTOS, FURNITŪRA NER. PLENAS, TARPINĖS, SAUGI ATRAMA-ATMŪSEJAS, MOBILUS AUTOMATINIS SENKSTIS |                                    | 1-as a.                               | OPERACINĖ  | D140-AL-SL-P-S  |                     | 1      | 146x210      | RAL9016 | SL. SLANKIOJANTI SISTEMA, P. ELEKTROMECHANINĖ PAVARA, S. SENSORINIS PAVAROS VALDYMAS NUO JUDESIO, ATSTUMO REGULAVIMAS | AL. ALUMINIS I DAŽYTA, FURNITŪRA NER. PLENAS, TARPINĖS, SAUGI ATRAMA-ATMŪSEJAS, MOBILUS AUTOMATINIS SENKSTIS                    |                                    | 1-as a.                               | WC           | D90 PK          |                     | 3      | 100x210      | RAL9016 | MS. MECHANISMS UŽRAKTAS SU VIDINIU SUKTIKU, PK. PRAEJIMO KONTROLĖ SU KORTELE                                                                            | SK. SKARDINĖS DAŽYTOS, FURNITŪRA NER. PLENAS, SAUGI ATRAMA-ATMŪSEJAS, TARPINĖS                               |       |
| 1-as a.                               | KITOS PAT.  | D140-AL-SL-P-K-XR |                     | 3      | 146x210      | RAL9016 | SL. SLANKIOJANTI SISTEMA, P. ELEKTROMECHANINĖ PAVARA, PK. PRAEJIMO KONTROLĖ SU KORTELE, S. SENSORINIS PAVAROS VALDYMAS NUO JUDESIO, ATSTUMO REGULAVIMAS, XR EKSPLOZIJOS (SPEJIMO) RANGA I SIGNALAS | AL. ALUMINIS I DAŽYTA, FURNITŪRA NER. PLENAS, TARPINĖS, SAUGI ATRAMA-ATMŪSEJAS, MOBILUS AUTOMATINIS SENKSTIS | X-RAY APSAUGA                      | 1-as a.                               | PALATA     | D120            |                     | 1      | 130x210      | RAL9016 | M. MECHANISMS UŽRAKTAS, PK. PRAEJIMO KONTROLĖ SU KORTELE                                                              | SK. SKARDINĖS DAŽYTOS, FURNITŪRA NER. PLENAS, SAUGI ATRAMA-ATMŪSEJAS, TARPINĖS                                                  |                                    | 1-as a.                               | WC           | D100 PK         |                     | 2      | 110x210      | RAL9016 | MS. MECHANISMS UŽRAKTAS SU VIDINIU SUKTIKU, PK. PRAEJIMO KONTROLĖ SU KORTELE                                                                            | SK. SKARDINĖS DAŽYTOS, FURNITŪRA NER. PLENAS, SAUGI ATRAMA-ATMŪSEJAS, TARPINĖS                               |       |
| 1-as a.                               | KITOS PAT.  | D140-AL-SL-P-PK   |                     | 1      | 146x210      | RAL9016 | SL. SLANKIOJANTI SISTEMA, P. ELEKTROMECHANINĖ PAVARA, PK. PRAEJIMO KONTROLĖ SU KORTELE   | AL. ALUMINIS I DAŽYTA, FURNITŪRA NER. PLENAS, TARPINĖS, SAUGI ATRAMA-ATMŪSEJAS, MOBILUS AUTOMATINIS SENKSTIS |                                    | 1-as a.                               | PALATA     | D140-AL-SL-P-PK |                     | 2      | 146x210      | RAL9016 | SL. SLANKIOJANTI SISTEMA, P. ELEKTROMECHANINĖ PAVARA, K. KOJINIS PAVAROS VALDYMAS                                     | AL. ALUMINIS I DAŽYTA, FURNITŪRA NER. PLENAS, TARPINĖS, SAUGI ATRAMA-ATMŪSEJAS, MOBILUS AUTOMATINIS SENKSTIS                    |                                    | 1-as a.                               | WC           | D80 PK          |                     | 2      | 90x210       | RAL9016 | MS. MECHANISMS UŽRAKTAS SU VIDINIU SUKTIKU, PK. PRAEJIMO KONTROLĖ SU KORTELE                                                                            | SK. SKARDINĖS DAŽYTOS, FURNITŪRA NER. PLENAS, SAUGI ATRAMA-ATMŪSEJAS, TARPINĖS                               |       |
|                                       |             |                   |                     | 99     |              |         

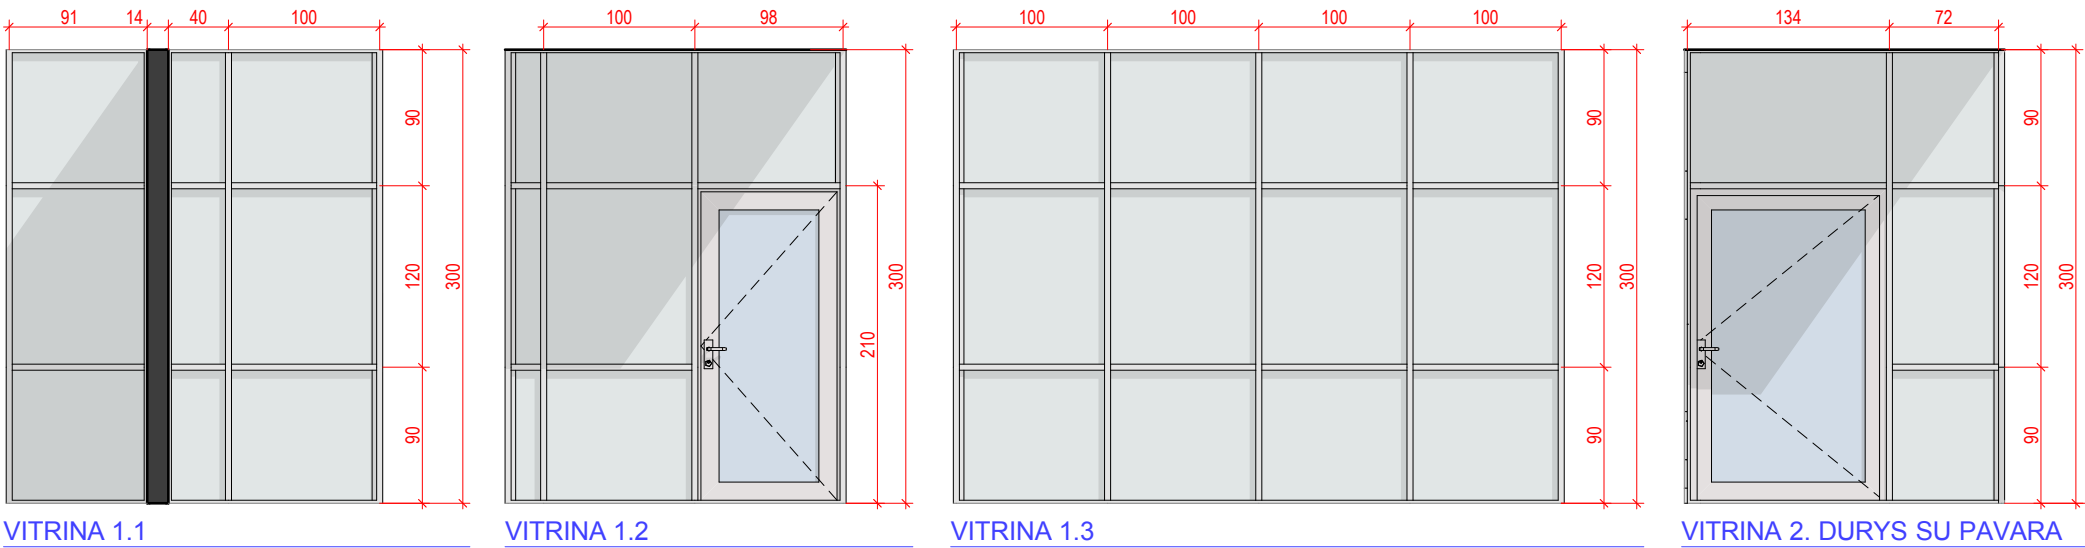

- Pastabos vitrinoms:**
- \* ALUMINIO KONSTRUKCIJŲ VITRINA, TV MONITORIJŲ IR ELEKTROS / RYŠIO JUNGČIŲ TVIRTINIMUI ĮRENGTI KONSTRUKCIJA, DAŽOMI / DENGIAMI APDAILA APATINIAI SKAIDRŲS VITRINŲ ELEMENTAI, ĮRENGIAMII VARSTOMI / STUNDOMI VITRINŲ ELEMENTAI (LANGA) POSTE S144 (PAGAL POREIKĮ, NUSTATOMĄ DARBO BRĖŽINIŲ RENGIMO METU)
- Pastabos durims:**
- \* Visos esamos durys ir esami langai su apsauga nuo jonizuojančios elektromagnetinės spinduliuotės - išsaugoti;
  - \* Durų angos. Grafėje dalyje užraštas durų ID numeris nurodo švėrų angos plotį, pvz.: D120 - durys, kurių švėrų anga yra 120 cm pločio. Statybinė anga tokioms durims yra 130 cm, t.y. 10 cm plačiau už švėria atidarytų durų angą, tačiau būtina vadovautis gamintojo rekomendacijomis ir parinkti tokius geometrinis parametrus plotį, kad įrengto gamnio angos (švėris) priėjimo plotas - svarbiausias parametras - atitiktų nurodytą ID plotį. Formuojant angas būtina įvertinti priešgaisrinį, ŽK ir visų kitų tipų durų staktos, rėmo ir montavimui reikalingo lasavimo specifiką. Durys / patalpos parenkamos tinkamos gydymo pasikirtes patalpos, su padidinto atsparumo vyriais, užraktais (kolybiška furnitūra, spygnos su garantija padditint užraktimo / atrakinimo ciklų skaičiumi). Inžinerinėms nišoms duris naudoti pagal pasikirtes reikalavimus, varčios apdaila ir staktos sprendimas analogiškas aprašytam aukščiau. Durų anga įrengiama pagal reikalavimus atitinkamai konstrukcijai - su perimetriniais standumo profiliais gipskartonio sienų konstrukcijoje. Suvienodinti visų durų sąjūgų aukščius. Priekausmai nuo durų gamybos technologijos ir gamintojo reikalavimų, durų aukščio l pločio parametras (angai, gaminiui su stakta (su rėmu), varčiai ar lasavam įrejinui) gali būti kitoks (iki 20 mm ribose);
  - \* Durų konstrukcija:
    - L - įstiklinimas;
    - AL - aliuminio konstrukcijų durys;
    - SK - skardinės durys;
    - SL - slankiojančios durys;
    - T - slankiojančios teleskopinės konstrukcijos durys;
  - \* Durų valdymas (230V maitinimo ir ryšių kabelo įvedas. Elektromechaninė durų pavara valdoma iš kontrolierių spintos - žr. brėž.):
    - P - Durų elektromechaninė pavara;
    - PK - Praėjimo kontrolė - durų pavaros valdymas su kortele;
    - S - Sensorinis durų pavaros valdymas nuo judesio su galimybe reguliuoti judesio atstumą, sumažinant jį iki minimumo;
    - K - Kojinis durų pavaros valdymas;
    - M - Mechaninis užraktas - spygna su raktu;
    - MS - Mechaninis užraktas su vidiniu suktuku;
  - \* Durys su elektromechanine pavara ir su blokujamu įrejinu turi būti suderinamos su gaisrinės saugos sistema saugiai žmonių evakuacijai pavojaus metu

| Kalba | DOKUMENTO PAVADINIMAS                    | DOKUMENTO ŽYMUO         | KORPUSAS | AUKŠTAS | 2023-06-05 |
|-------|------------------------------------------|-------------------------|----------|---------|------------|
| LT    | 1-o a. NAUJŲ DURŲ IR VITRINŲ ŽINIARAŠTIS | 2023-RVUL-Š29-RITS-S-PR | S        | -       |            |



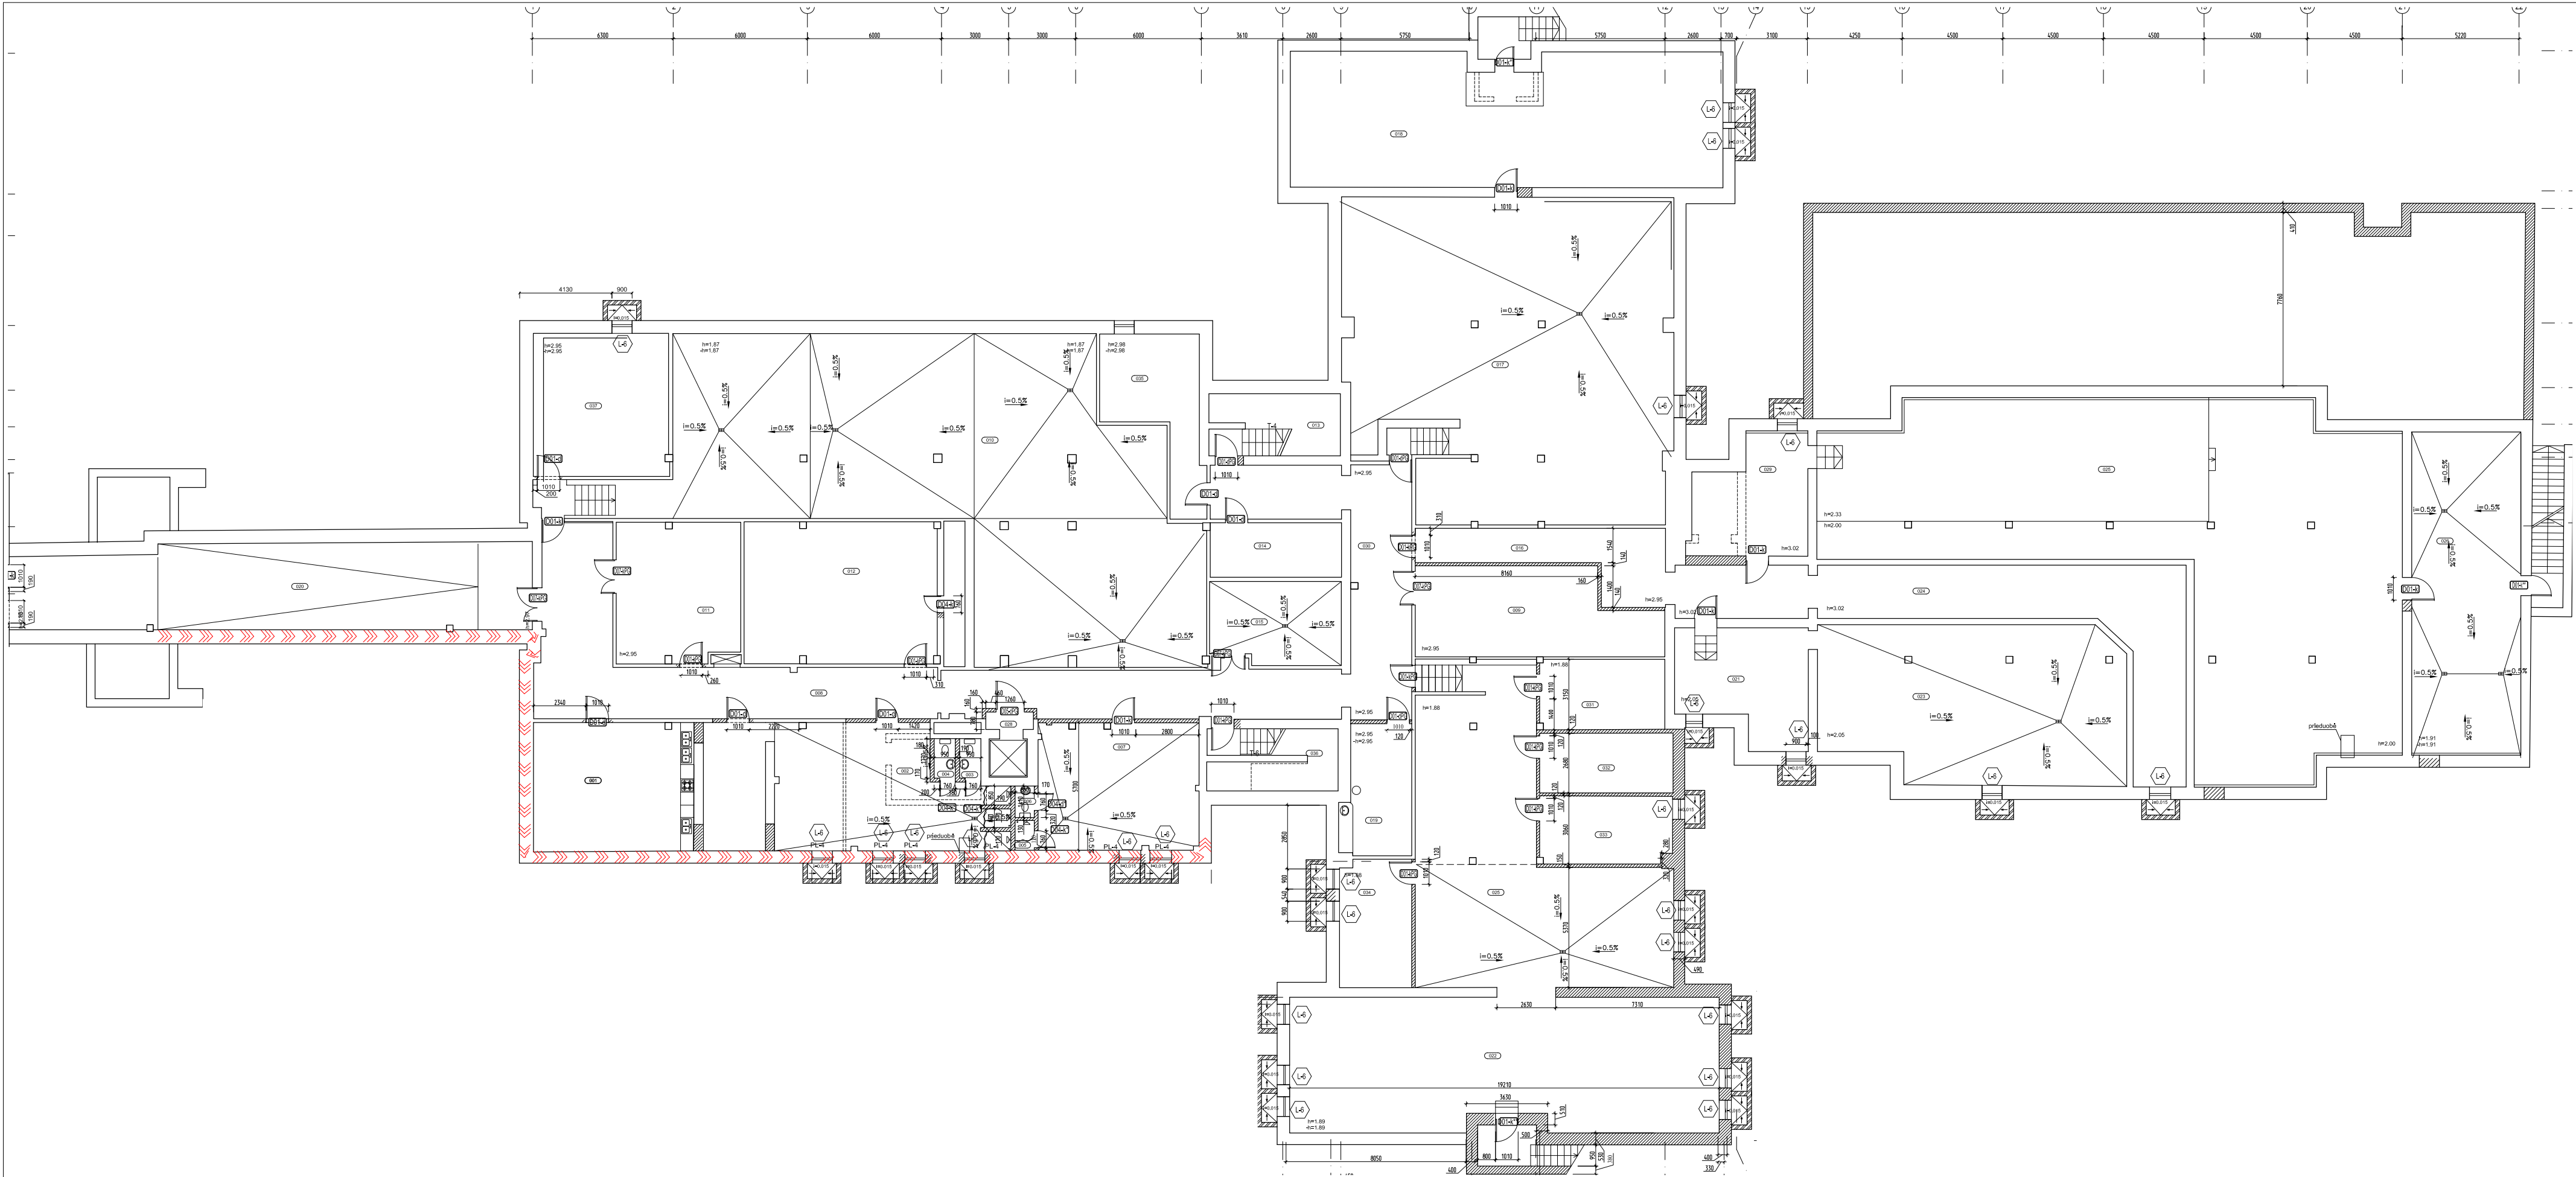


| S PATALPŲ PLOTAI S KORPUSAS RŪSYS |          |                                         |
|-----------------------------------|----------|-----------------------------------------|
| Aukštās                           | Korpusas | RŪsio patalpų plotas (atnaujinamas), m2 |
| R                                 | S        | 238,00                                  |

Pastabos rūsio sienoms:

- » - žymimos rūsio / cokolinės pastato dalies sienos, kurias reikia tvarkyti iš išorės ir iš vidaus.  
\* Išorinio perimetro darbai: žemės darbai, klijuojamos hidroizoliacijos įrengimas, viršutinės cokolio dalies apdailos atstatymas.  
\* Vidaus darbai: atšokusio tinko pašalinimas, tinkavimo darbai, sienų paruošimas apdailos darbams, apdailos darbai (sienų perdažymas 2 kartus).

| Kalba | DOKUMENTO PAVADINIMAS                                              | DOKUMENTO ŽYMUO         | KORPUSAS | AUKŠTAS | 2023-06-05 |
|-------|--------------------------------------------------------------------|-------------------------|----------|---------|------------|
| LT    | RŪSIO / COKOLINĖS PASTATO DALIES SIENŲ REMONTO SCHEMA<br>(APIMTIS) | 2023-RVUL-Š29-RITS-S-PR | S        | R       |            |



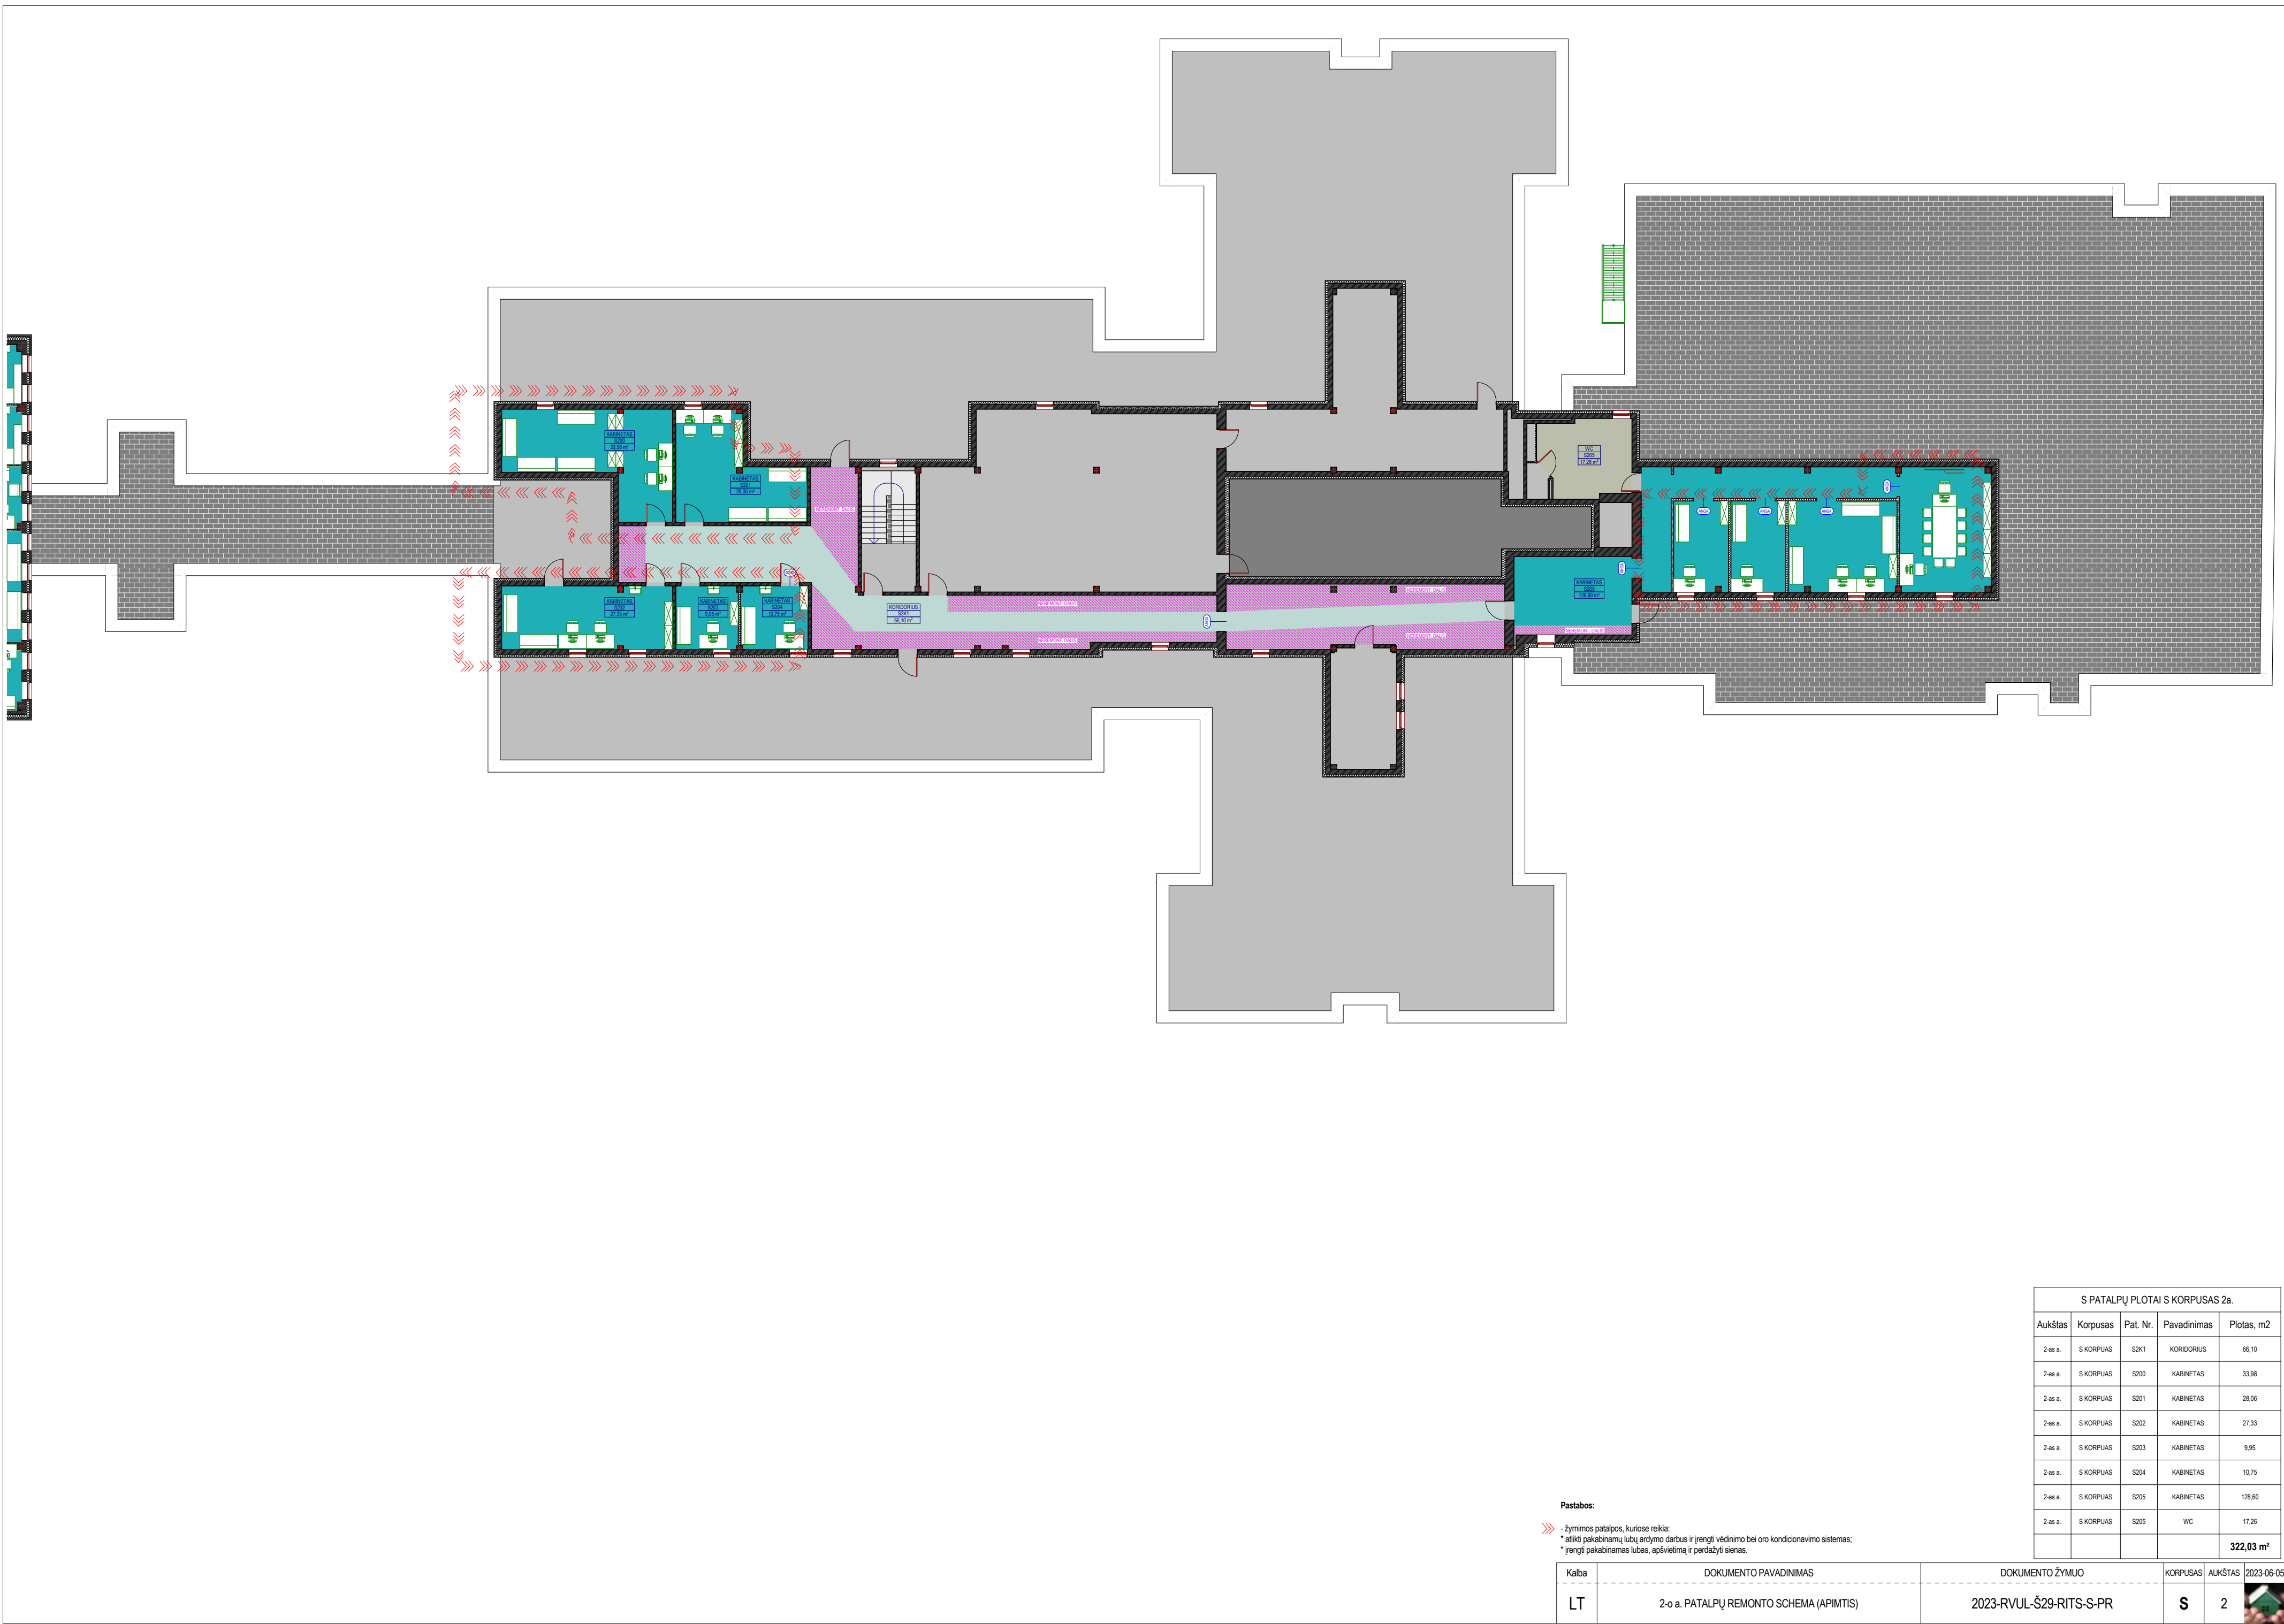


Pastabos:

- » - žymimos patalpos, kuriose reikia:
- \* atlikti pakabinamųjų lubų ardymo darbus ir įrengti vėdinimo bei oro kondicionavimo sistemas;
- \* įrengti pakabinamas lubas, apšvietimą ir perdžyti sienas.


| S PATALPŲ PLOTAI S KORPUSAS 2a. |           |          |             |                  |
|---------------------------------|-----------|----------|-------------|------------------|
| Aukštas                         | Korpusas  | Pat. Nr. | Pavadinimas | Plotas, m2       |
| 2-asis a.                       | S KORPUAS | S2K1     | KORIDORIUS  | 66,10            |
| 2-asis a.                       | S KORPUAS | S200     | KABINETAS   | 33,98            |
| 2-asis a.                       | S KORPUAS | S201     | KABINETAS   | 28,06            |
| 2-asis a.                       | S KORPUAS | S202     | KABINETAS   | 27,33            |
| 2-asis a.                       | S KORPUAS | S203     | KABINETAS   | 9,95             |
| 2-asis a.                       | S KORPUAS | S204     | KABINETAS   | 10,75            |
| 2-asis a.                       | S KORPUAS | S205     | KABINETAS   | 128,60           |
| 2-asis a.                       | S KORPUAS | S205     | WC          | 17,26            |
|                                 |           |          |             | <b>322,03 m²</b> |

| Kalba | DOKUMENTO PAVADINIMAS                   |  | DOKUMENTO ŽYMUO         |  | KORPUSAS | AUKŠTAS | 2023-06-05 |
|-------|-----------------------------------------|--|-------------------------|--|----------|---------|------------|
| LT    | 2-o a. PATALPŲ REMONTO SCHEMA (APIMTIS) |  | 2023-RVUL-Š29-RITS-S-PR |  | S        | 2       |            |




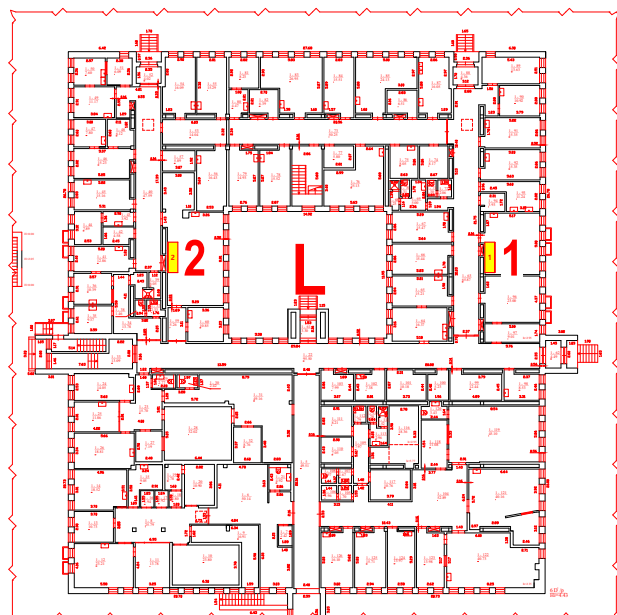


RVUL L Korpuso 1-o a. PATALPŲ PLANAS

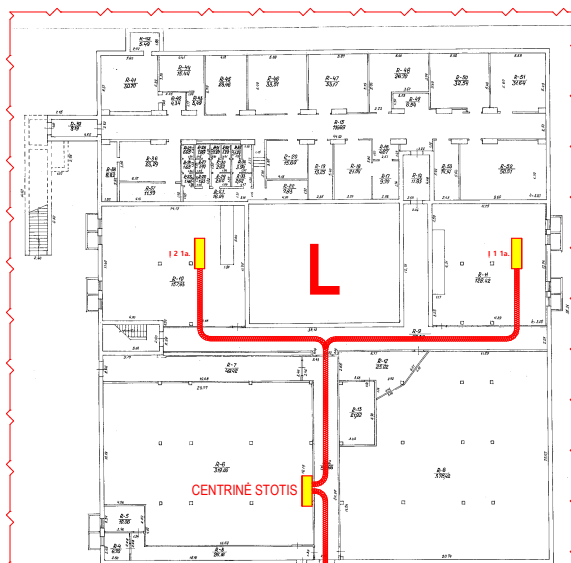


RVUL S Korpuso 1-o a. PATALPŲ PLANAS

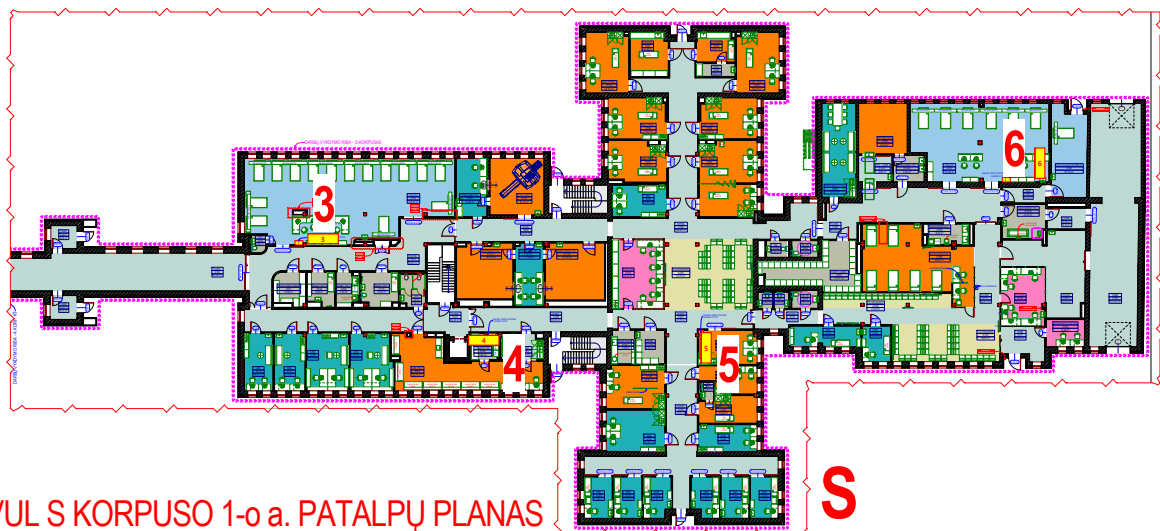


RVUL A IR B Korpūsų 1-o a. PATALPŲ PLANAS

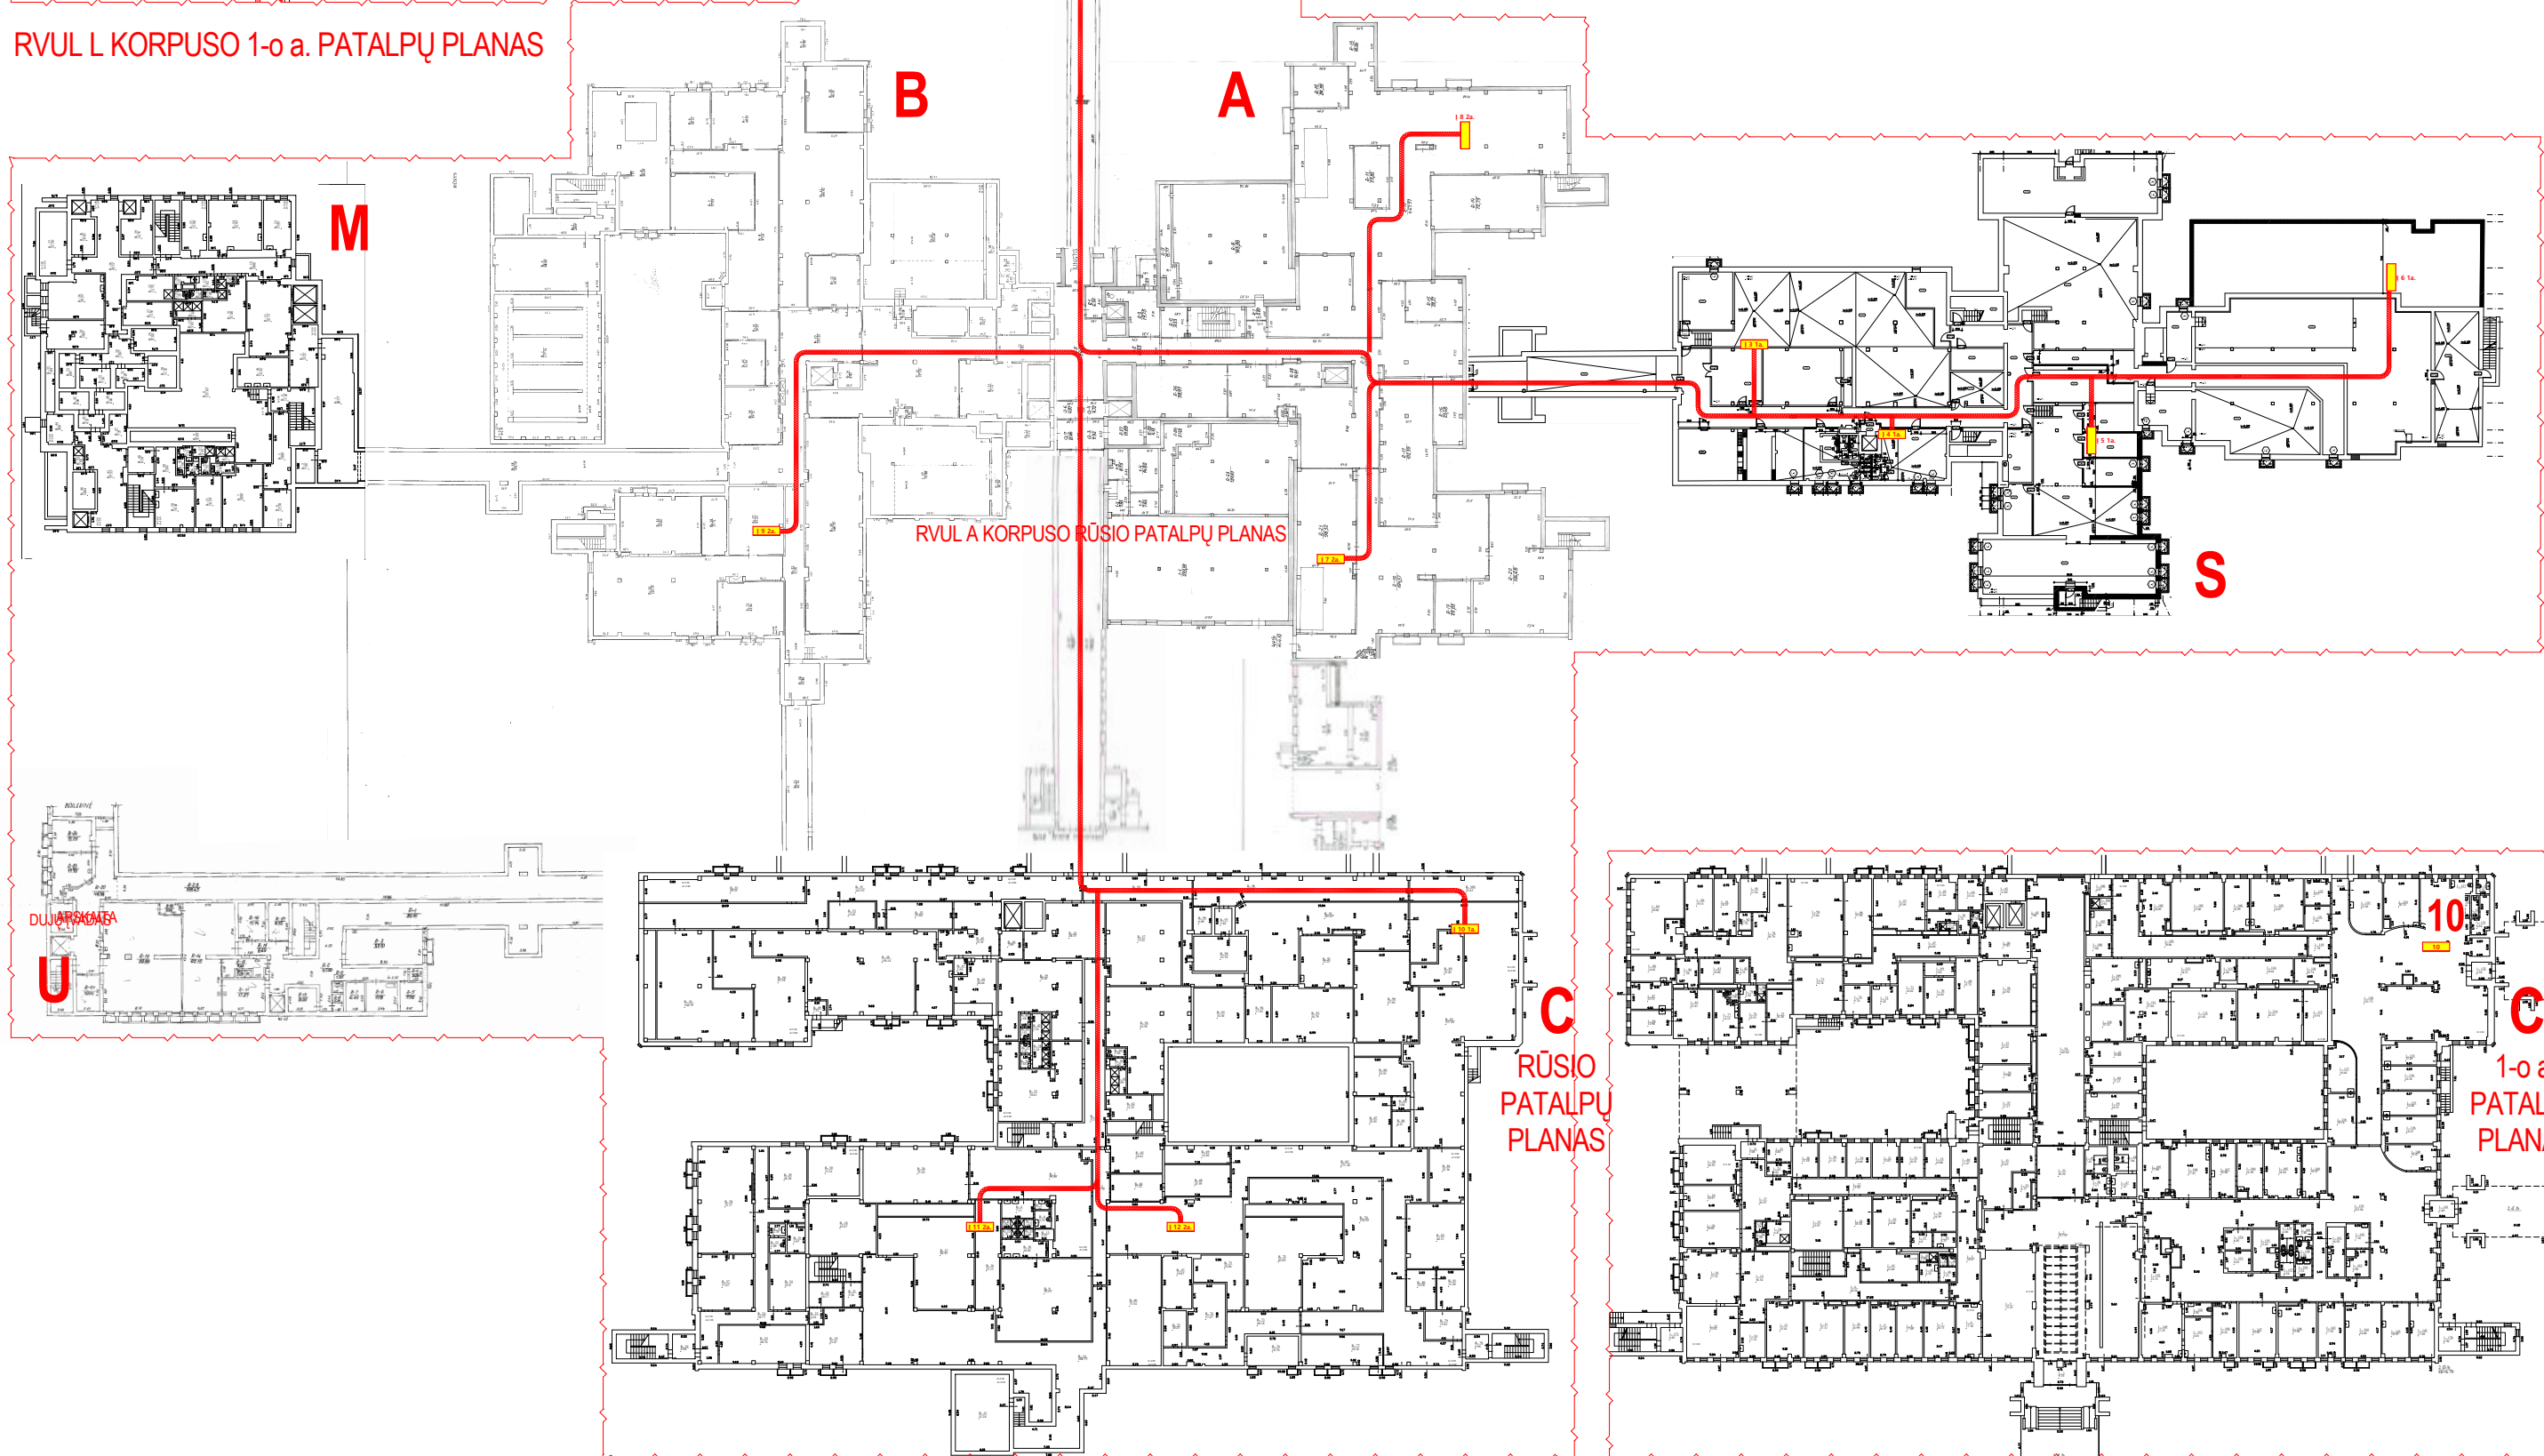


RVUL BENDRAS VISŲ KORPUŠŲ RŪSIO PATALPŲ PLANAS

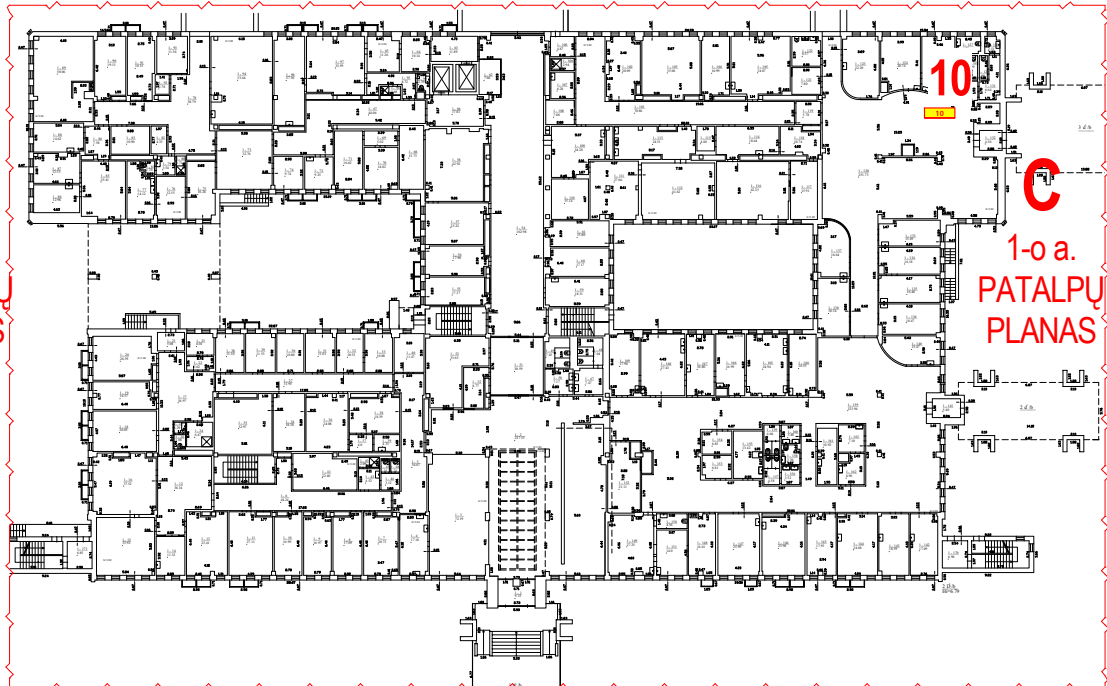


RVUL C Korpuso 1-o a. PATALPŲ PLANAS

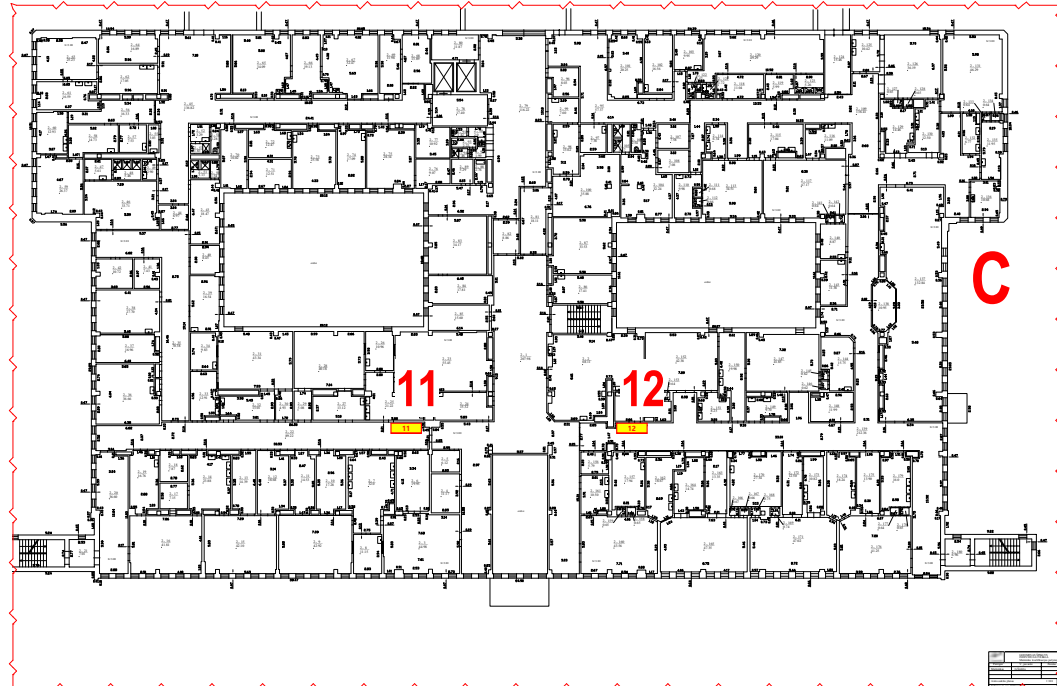


RVUL C Korpuso 2-o a. PATALPŲ PLANAS

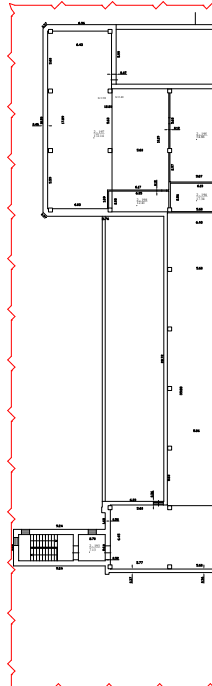

RVUL C Korpuso 3-o a. PATALPŲ PLANAS

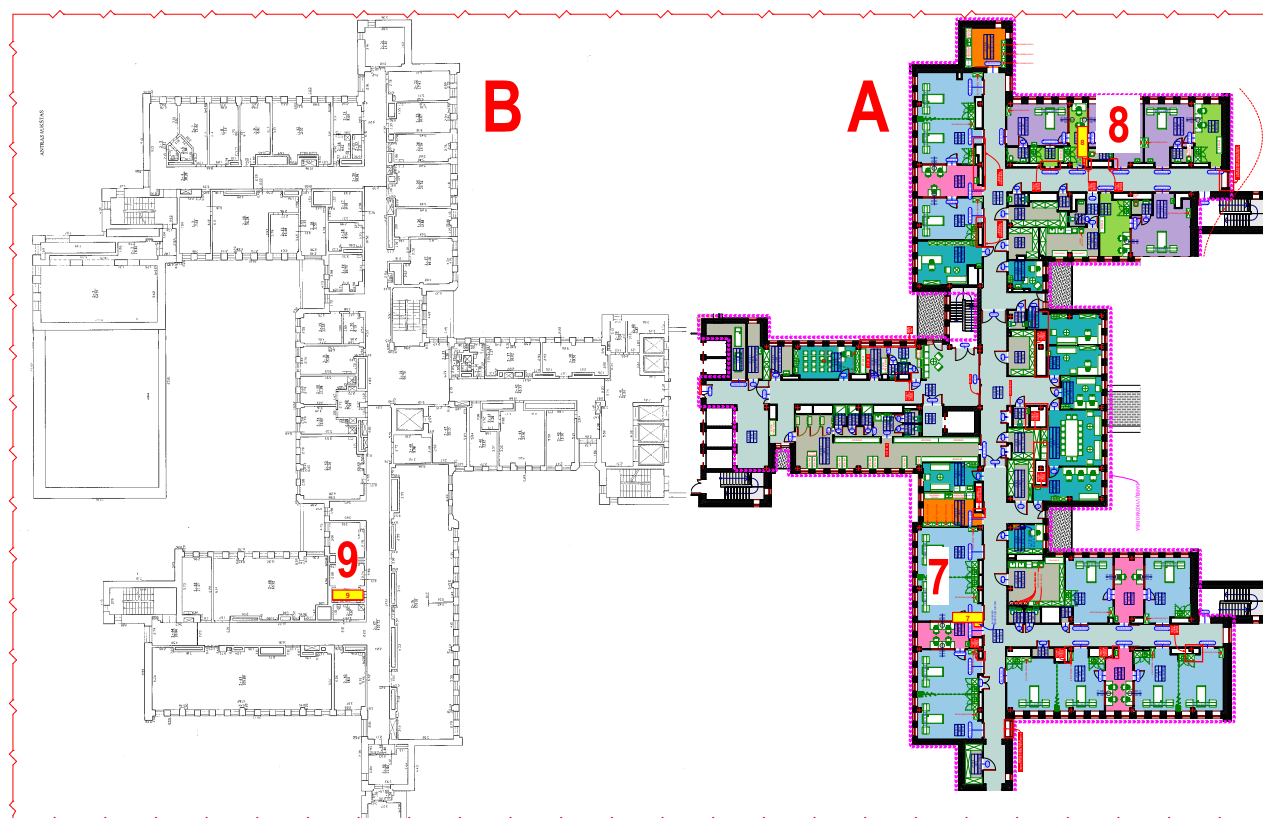

RVUL A IR B Korpūsų 2-o a. PATALPŲ PLANAS

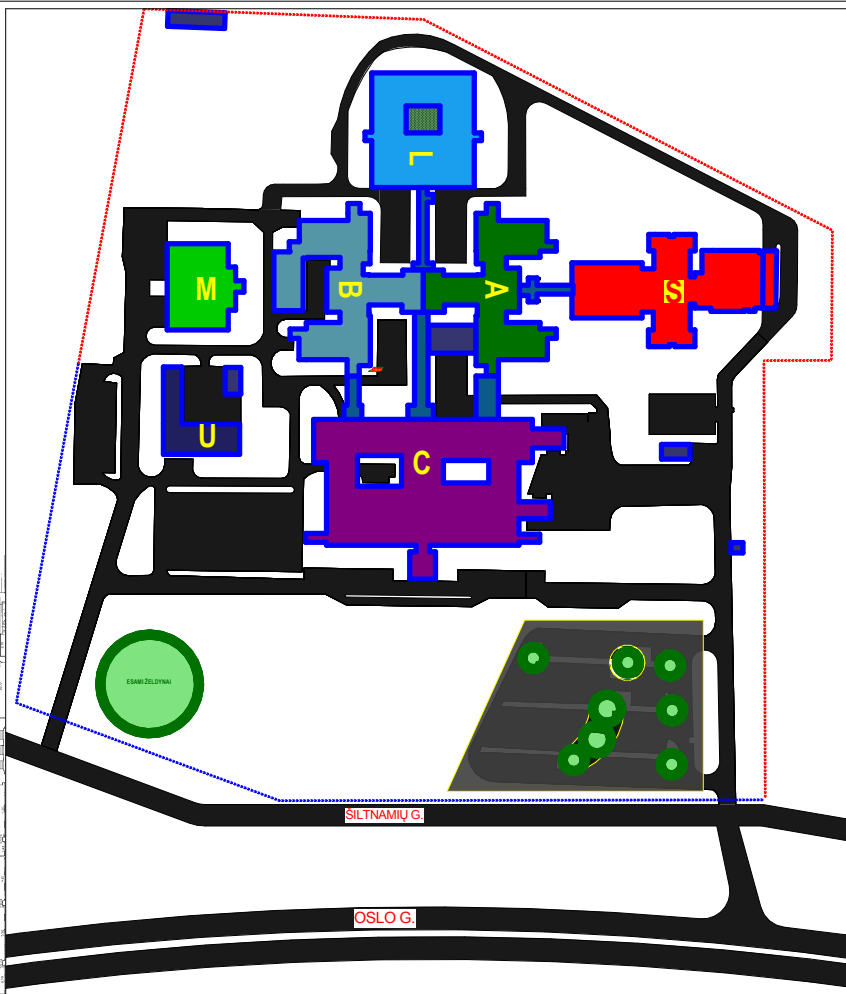

GP ESAMA SITUACIJA 90