


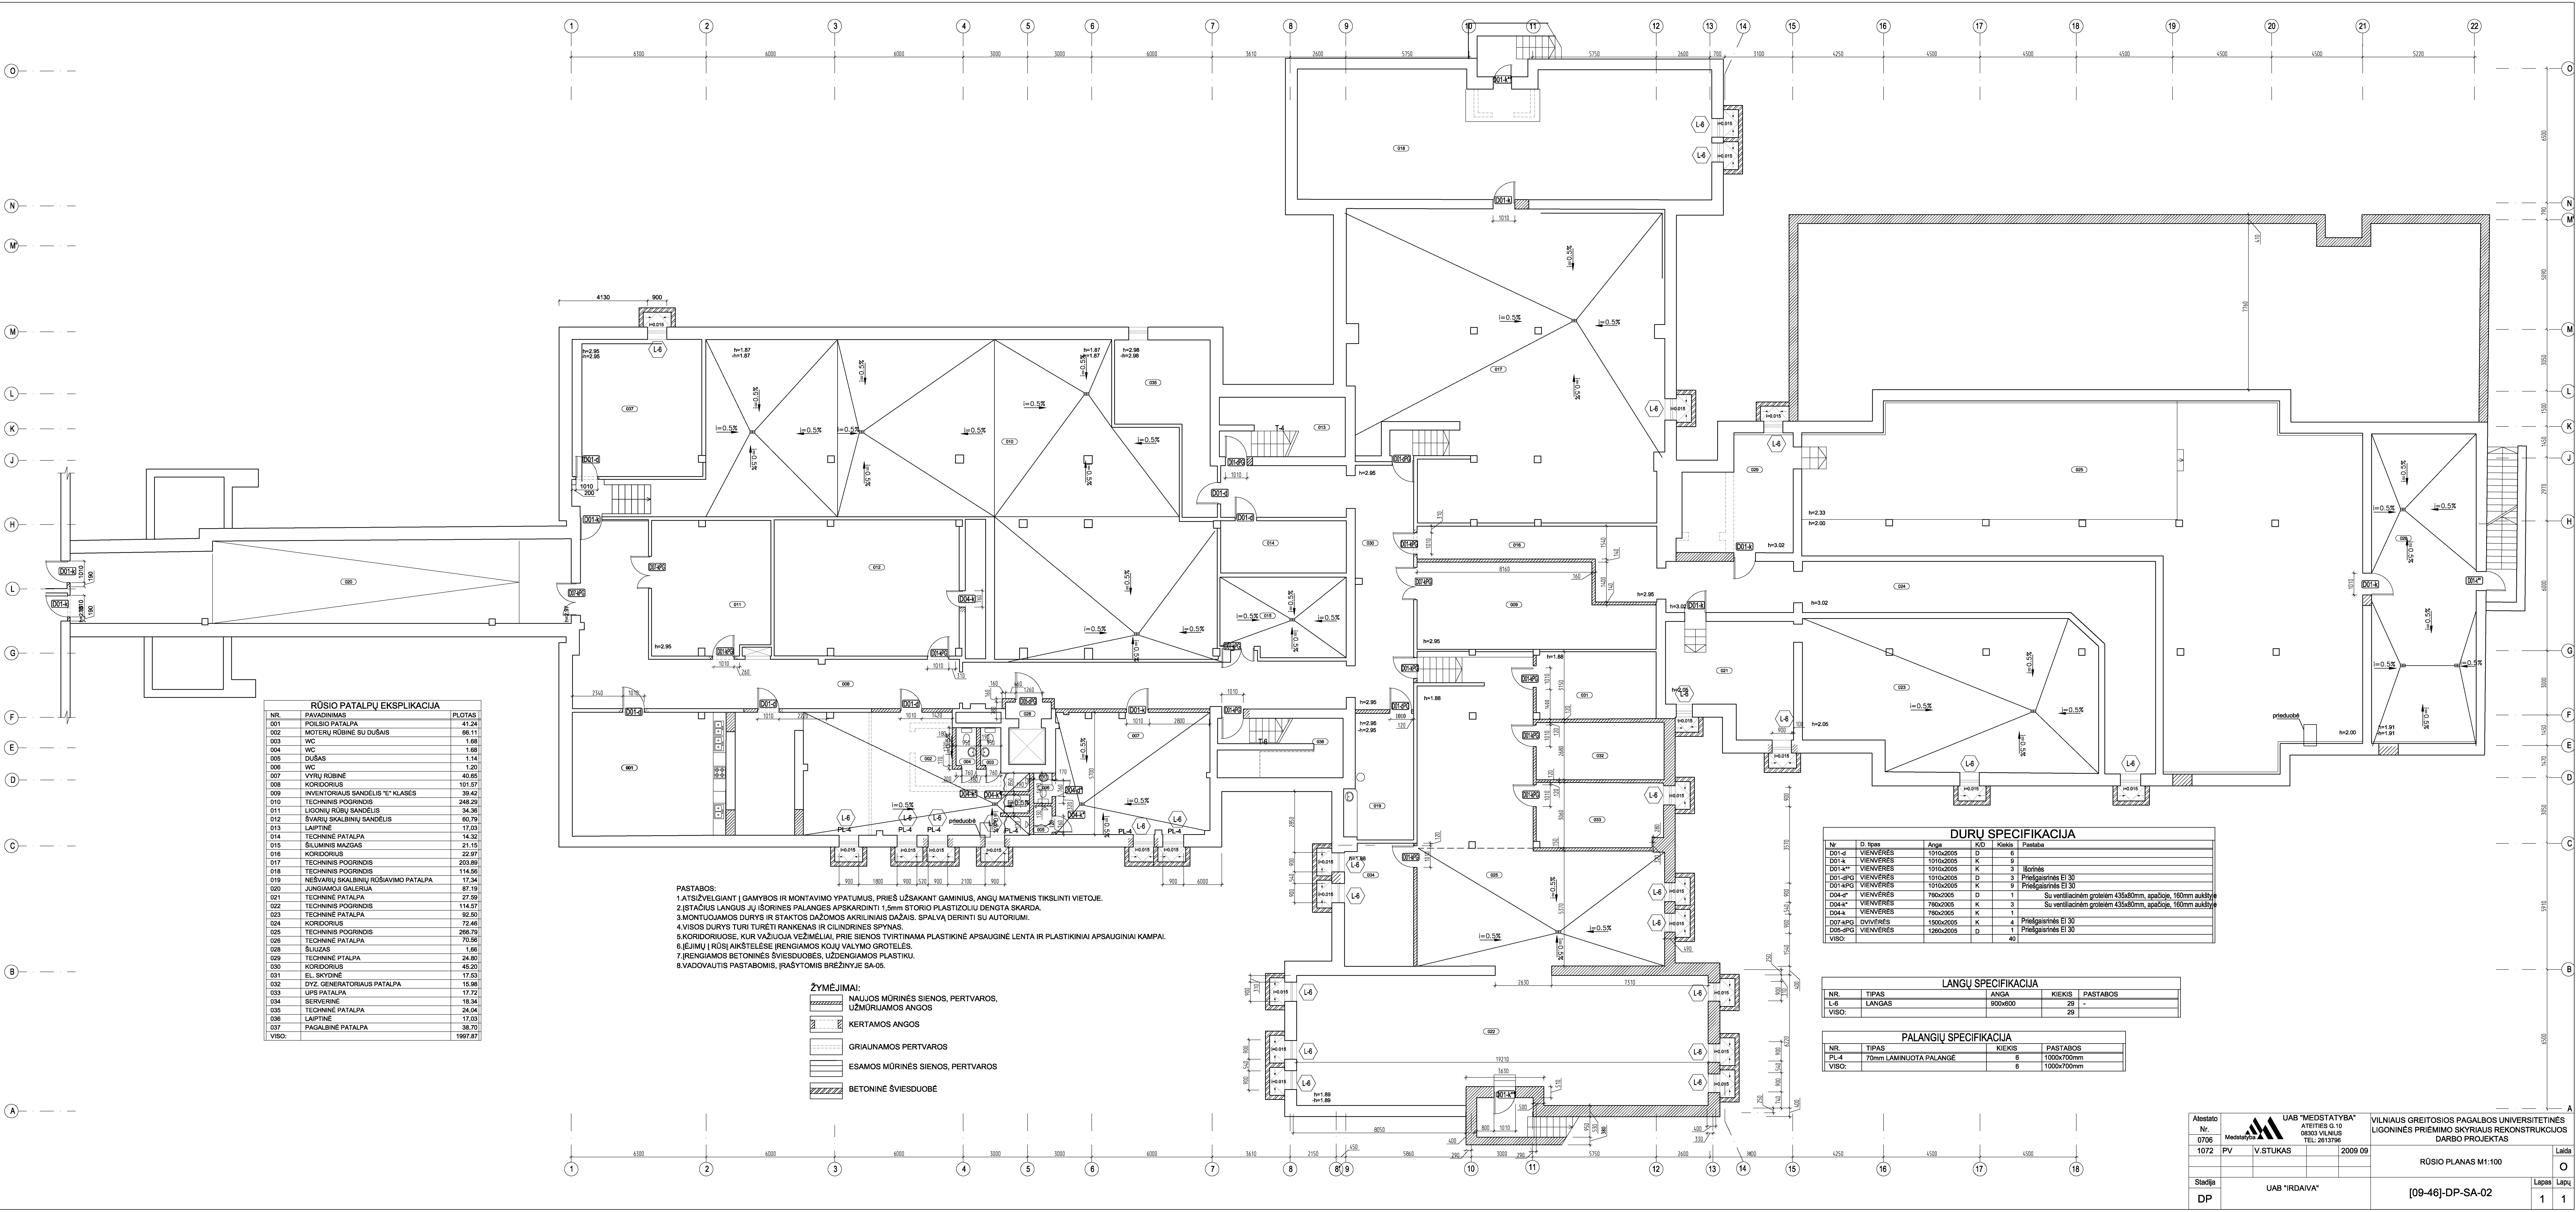

RŪSIO PATALPŲ EKSPLIKACIJA		
Nr.	Pavadinimas	Plotas
001	POILSIO PATALPA	41.24
002	MOTERŲ RUBINĖ SU DUŠAIS	88.11
003	WC	1.68
004	WC	1.68
005	DUŠAS	1.14
006	WC	1.20
007	VYRŲ RUBINĖ	40.65
008	KORIDORIUS	101.67
009	INVENTORIUS SANDELIS "E" KLASĖS	39.42
010	TECHNINIS POGRINDIS	248.29
011	LIGONIŲ RUBJ SANDELIS	34.36
012	SVAIRŲ SKALBINIŲ SANDELIS	60.79
013	LAIPTINĖ	17.03
014	TECHNINĖ PATALPA	14.32
015	SILUMINIS MAŽGAS	21.15
016	KORIDORIUS	22.97
017	TECHNINIS POGRINDIS	203.89
018	TECHNINIS POGRINDIS	114.56
019	NEŠVARIŲ SKALBINIŲ RUŠIAVIMO PATALPA	17.34
020	JUNGIAMOJI GALERIJA	87.19
021	TECHNINĖ PATALPA	27.59
022	TECHNINIS POGRINDIS	114.57
023	TECHNINĖ PATALPA	92.50
024	KORIDORIUS	72.46
025	TECHNINIS POGRINDIS	286.79
026	TECHNINĖ PATALPA	70.56
028	SLUŽAS	1.86
029	TECHNINĖ PATALPA	24.80
030	KORIDORIUS	45.20
031	EL. SKYDINĖ	17.83
032	DYZ. GENERATORIAUS PATALPA	15.98
033	UPS PATALPA	17.72
034	SERVERINĖ	18.34
035	TECHNINĖ PATALPA	24.04
036	LAIPTINĖ	17.03
037	PAGALBINĖ PATALPA	38.70
VISO:		1997.87

- PASTABOS:
1. ATSIŪVELGANT Į GAMYBOS IR MONTAVIMO YPATUMUS, PRIEŠ UŽSAKANT GAMINIUS, ANGŲ MATMENIS TIKSLINTI VIETOJE.
 2. ĮSTAČIUS LANGUS JU ĮŠORINIS PALANGES APSKARDINTI 1,5mm STORIO PLASTIZOLIU DENGTA SKARDA.
 3. MONTUOJAMOS DURYS IR STAKTOS DAŽNOS AKRILINIUS DAŽAIS. SPALVĄ DERINTI SU AUTORIJUMI.
 4. VISOS DURYS TURI TURETI RANKENAS IR CILINDRINES SPYNAS.
 5. KORIDORIUOSE, KUR VAŽIUOJA VEŽIMELIAI, PRIE SIENOS TVIRTINAMA PLASTIKINĖ APSAUGINĖ LENTA IR PLASTIKINIAI APSAUGINIAI KAMPAI.
 6. ĮEJIMŲ Į RŪSĮ AKŠTESESE ĮRENGIAMOS KOJŲ VALYMO GROTELĖS.
 7. ĮRENGIAMOS BETONINĖS SVIESDUOBĖS, UŽDENGIAMOS PLASTIKU.
 8. VAODOVAUTIS PASTABOMIS, ĮRAŠYTOMS BRĖZINYJE SA-05.

- ŽYMĖJIMAI:
- NAUJOS MŪRINĖS SIENOS, PERTVAROS, UŽMŪRIJAMOS ANGOS
 - KERTAMOS ANGOS
 - GRIAUNAMOS PERTVAROS
 - ESAMOS MŪRINĖS SIENOS, PERTVAROS
 - BETONINĖ SVIESDUOBĖ

DURŲ SPECIFIKACIJA					
Nr.	D. tipas	Anga	K/D	Kiekis	Pastaba
D01-d	VIENVERĖS	1010x2005	D	6	
D01-x	VIENVERĖS	1010x2005	K	9	
D01-4*	VIENVERĖS	1010x2005	K	9	Montinis
D01-4PG	VIENVERĖS	1010x2005	D	3	Priešgaisrinės EI 30
D01-4PG	VIENVERĖS	1010x2005	K	9	Priešgaisrinės EI 30
D04-4*	VIENVERĖS	760x2005	D	1	Su ventiliaciniu groteliu 430x80mm, apdangė, 160mm aukštyje
D04-4*	VIENVERĖS	760x2005	K	3	Su ventiliaciniu groteliu 430x80mm, apdangė, 160mm aukštyje
D04-4	VIENVERĖS	760x2005	K	1	
D07-4PG	DVIWERĖS	1900x2005	K	4	Priešgaisrinės EI 30
D08-4PG	VIENVERĖS	1280x2005	D	1	Priešgaisrinės EI 30
VISO:				40	

LANGŲ SPECIFIKACIJA			
Nr.	Tipas	Anga	Kiekis
L-6	LANGAS	800x600	29
VISO:			29

PALANGIŲ SPECIFIKACIJA			
Nr.	Tipas	Kiekis	Pastabos
PL-4	70mm LAMINUOTA PALANGĖ	6	1000x700mm
VISO:		6	1000x700mm

Atleisto Nr. 0705	UAB "MEDSTATYBA" ATEITIES G.10 08303 VILNIUS TEL. 26137968	VILNIAUS GREITOSIOS PAGALBOS UNIVERSITETINĖS LIGONINĖS PRIĖMIMO SKYRIAUS REKONSTRUKCIJOS DARBO PROJEKTAS	Laida
1072	PV	V. STUKAS	2009 09
Stadija	UAB "IRDAIVA"		
DP			
RŪSIO PLANAS M1:100			Lapų
[09-46]-DP-SA-02			1