


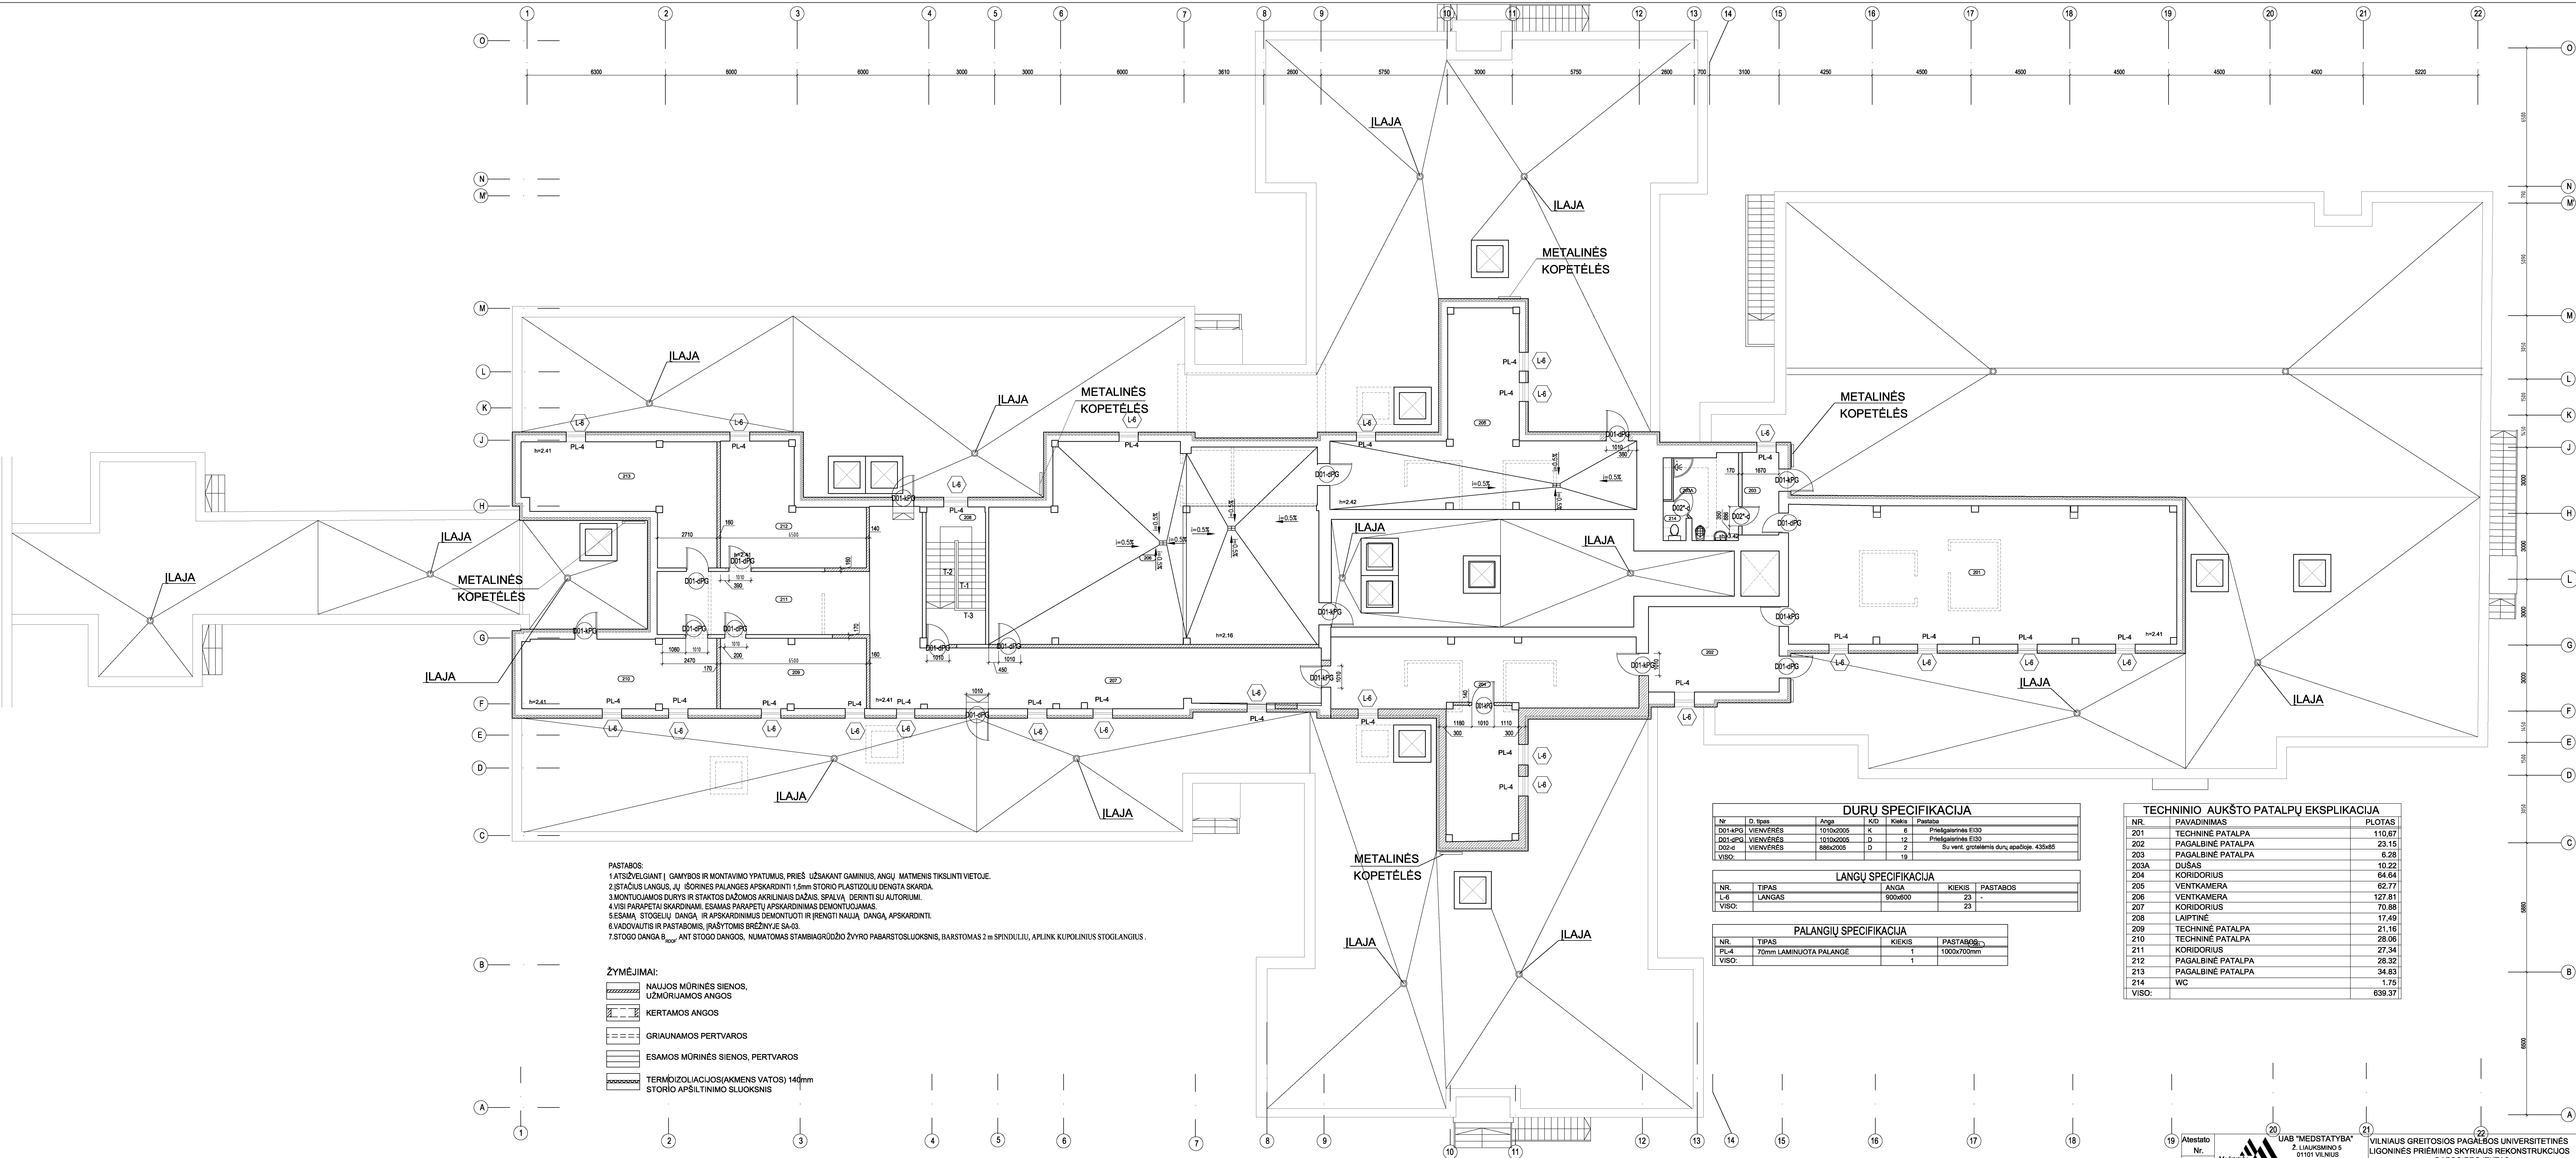

PASTABOS:
1. ATSIŠVELGIANT Į GAMYBOS IR MONTAVIMO YPATUMUS, PRIEŠ UŽSAKANT GAMINIUS, ANGŲ MATMENIS TIKSLINTI VIETOJE.
2. STACIJŲ LANGUS, JŲ IŠORINIS PALANGES APSKARDINTI 1,5mm STORIO PLASTIZOLU DENGTA SKAKDA.
3. MONTUOJAMOS DURYS IR STAKTOS DAŽOMOS AKRILINIAIS DAŽAIS, SPALVA, DERINTI SU AUTORIMI.
4. VISI PARAPETAJAI SKARDINAMI, ESAMOS PARAPETŲ APSKARDINIMAS DEMONTUOJAMAS.
5. ESAMA, STOGELIŲ DANGA, IR APSKARDINIMUS DEMONTUOTI IR ĮRENGTI NAUJA, DANGA, APSKARDINTI.
6. VADOVJAUTIS IR PASTABOMIS, RAŠYTOTIS BRĖŽINYJE SA-03.
7. STOGO DANGA 8_{max} ANT STOGO DANGOS, NUMATOMAS STAMBIAGRŪDŽIO ŽVYRO PABARSTOSLUOKSNIS, BARSTOMAS 2 m SPINDULIŲ, APLINK KLUPOLINIUS STOGLANGIUS.

ŽYMĖJIMAI:
NAUJOS MŪRINĖS SIENOS, UŽMŪRUJAMOS ANGOS
KERTAMOS ANGOS
GRIAUNAMOS PERTVAROS
ESAMOS MŪRINĖS SIENOS, PERTVAROS
TERMIZOLIJACIJOS(AKMENS VATOS) 140mm STORIO APSILTINIMO SLUOKSNIS

DURŲ SPECIFIKACIJA					
Nr	D. tipas	Anga	KG	Kiekis	Pastabos
D01-4PG	VIENVERĖS	1010x2005	K	6	Priešgaisrinės EI30
D01-4PG	VIENVERĖS	1010x2005	D	12	Priešgaisrinės EI30
D02-4	VIENVERĖS	885x2005	D	2	Su vent. gręsiomis durų spačioje 43x6x5
VISO:					

LANGŲ SPECIFIKACIJA			
Nr.	TIPAS	ANGA	KIEKIS
L-6	LANGAS	500x600	23
VISO:			

PALANGIŲ SPECIFIKACIJA			
Nr.	TIPAS	ANGA	PASTABOS
PL-4	70mm LAMINUOTA PALANGĖ	1	1000x700mm
VISO:			

TECHNINIO AUKŠTO PATALPŲ EKSPLIKACIJA		
Nr.	PAVADINIMAS	PLOTAS
201	TECHNINĖ PATALPA	110.67
202	PAGALBINĖ PATALPA	23.15
203	PAGALBINĖ PATALPA	6.28
203A	DUŠAS	10.22
204	KORIDORIUS	64.64
205	VENTKAMERA	62.77
206	VENTKAMERA	127.81
207	KORIDORIUS	70.88
208	LAIPTINĖ	17.49
209	TECHNINĖ PATALPA	21.16
210	TECHNINĖ PATALPA	28.06
211	KORIDORIUS	27.34
212	PAGALBINĖ PATALPA	28.32
213	PAGALBINĖ PATALPA	34.83
214	WC	1.75
VISO:		639.37

19	Atestato Nr.		UAB "MEDSTATYBA" 2. LAUKSMIO 5 01101 VILNIUS TEL: 2613796		20	VILNIAUS GREITOSIOS PAGALBOS UNIVERSITETINĖS LIGONINĖS PRIĖMIMO SKYRIAUS REKONSTRUKCIJOS DARBO PROJEKTAS	
	0706		Medžiaga				
	1072		PV	V. STUKAS	2009 09		
Stadija		UAB "IRDAIVA"		[09-46]-DP-SA-		Laido	O
DP						Lapas	1 1