


Denginio konstrukcijų planas

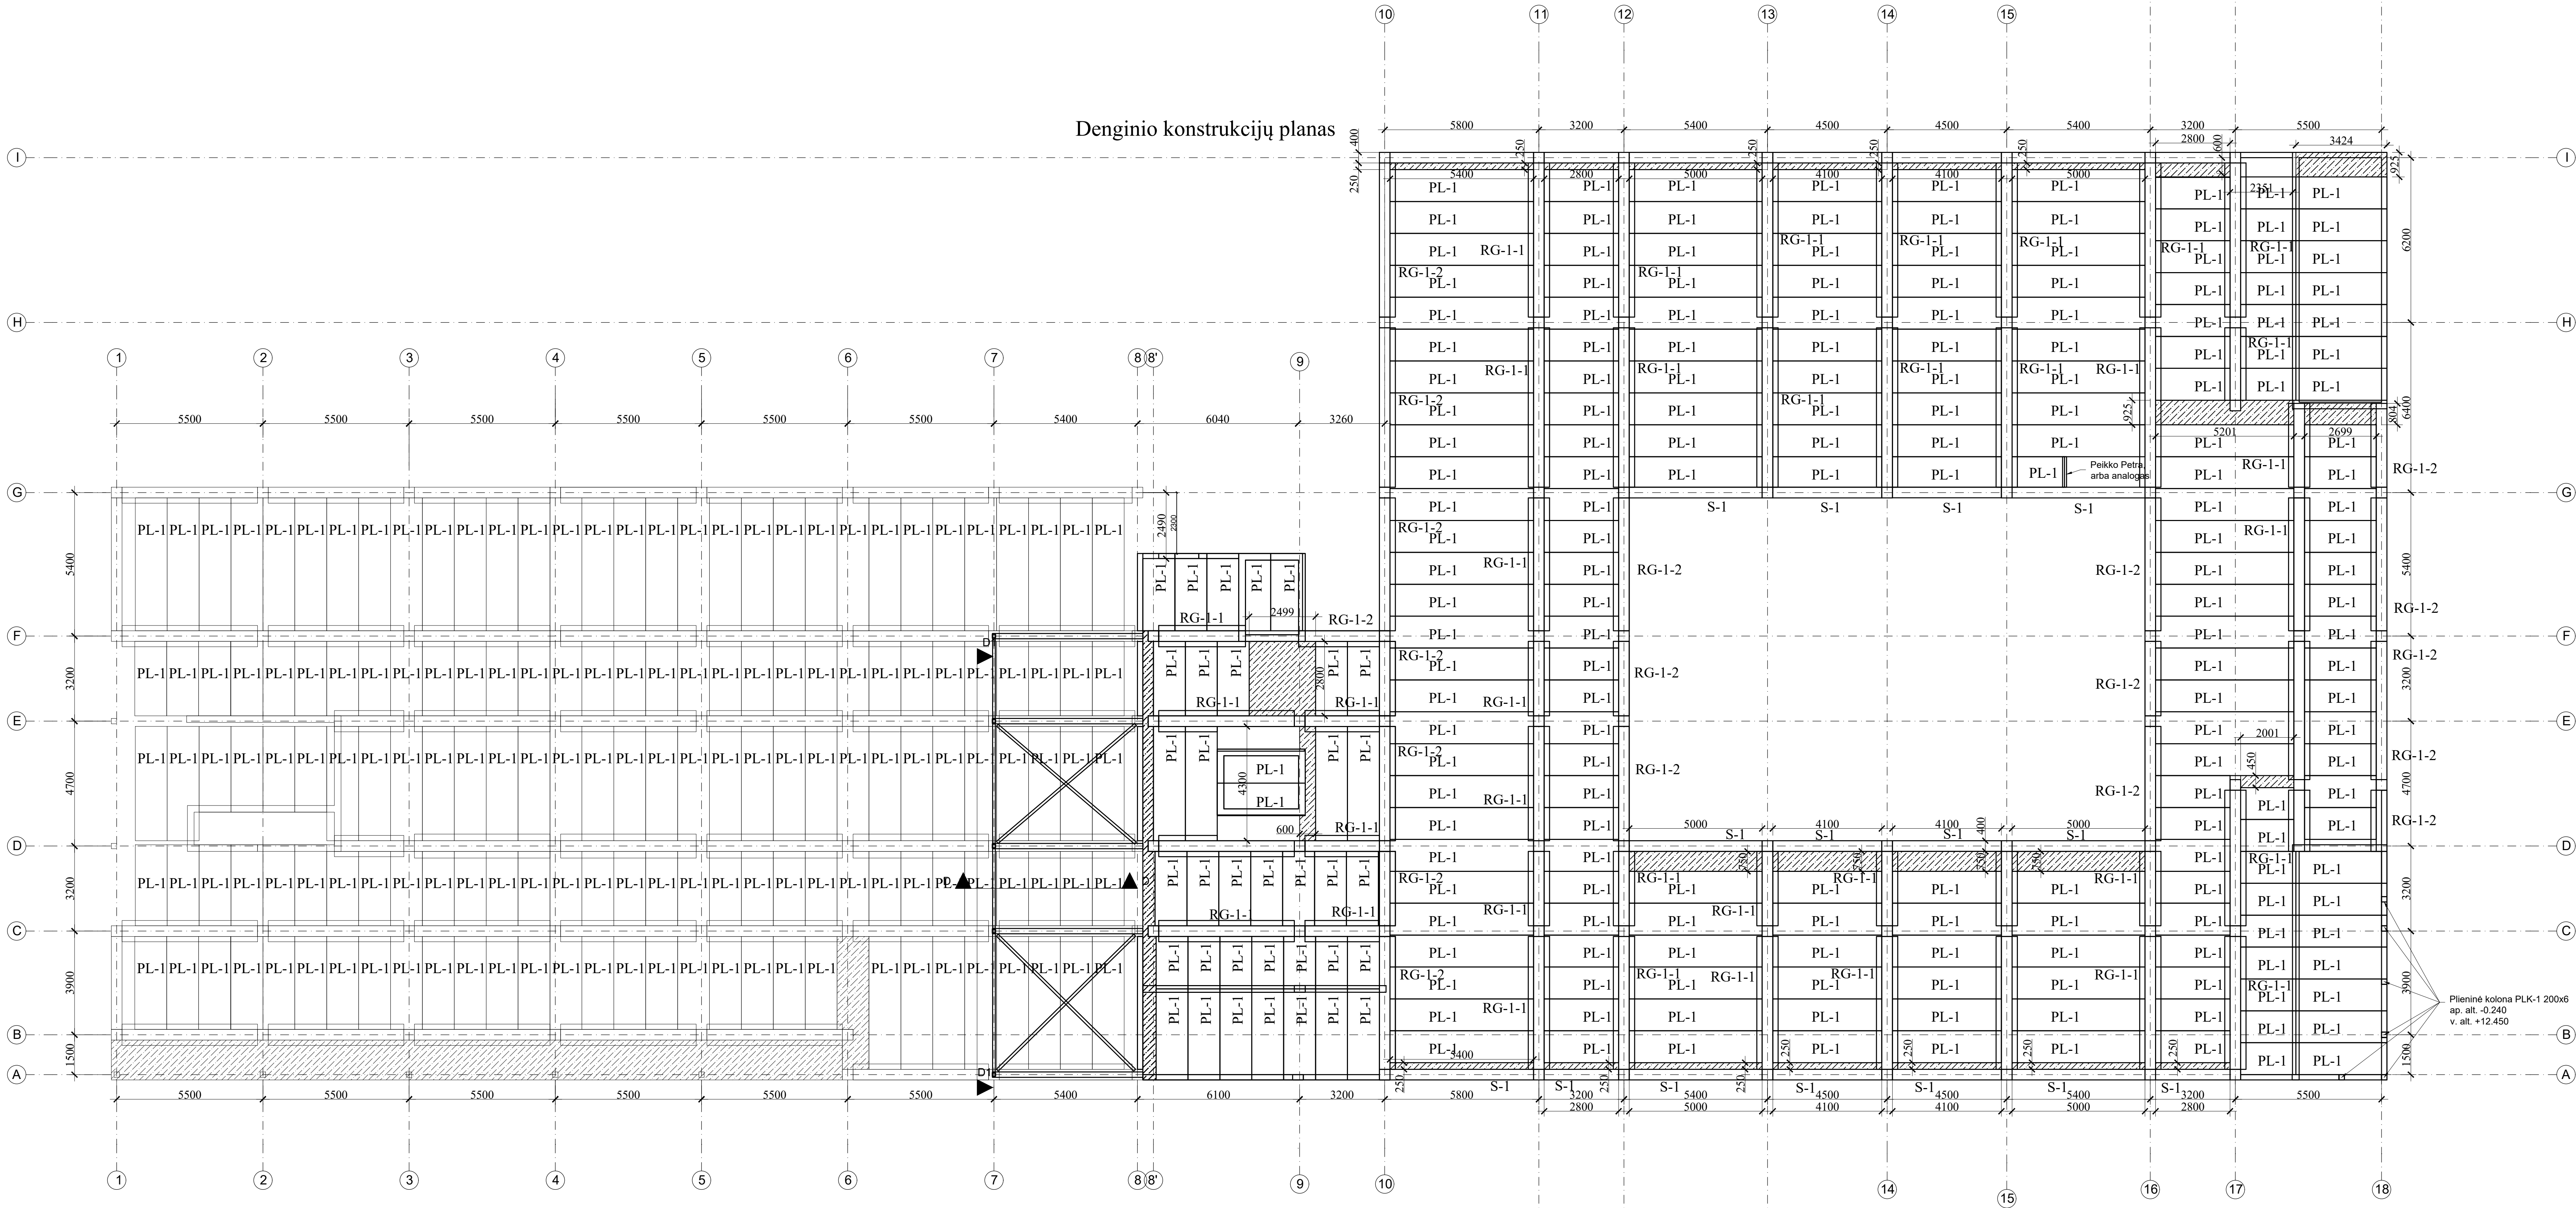

- Pastabos:
- Matmenys mm, altitudės m.
 - Darbo projekto metu sprendiniai detalizuojami

0	2022	Statybos leidimui, konkursui	
Laida	Išleidimo data	Laidos statusas. Keitimo priežastis (jei taikoma)	
Kval. patv. dok. Nr.	ProExpert	UAB „Projektų ekspertai“ Draugystės g. 19, 3 korp., 341 kabinas, Kaunas, LT-51129	Statinio projekto pavadinimas: Gydymo paskirties pastato (Infekcinių ligų diagnostikos ir gydymo centro), V. Kudirkos g. 99, Šiauliuose, statybos projektas
A1974 35402	PV PDV	D. Naudžiuvienė Š. Gumauskas	Dokumento pavadinimas: Denginio planas
LT	Statytojas / Užsakovas: VšĮ Respublikinė šiaulių ligoninė	Dokumento žymuo: PE22-152-TP-SK-11	LAPAS 0 1 1