

SUSITARIMAS NR. 1
PRIE 2023 M. RUGSĖJO 19 D. STATYBOS RANGOS SUTARTIES NR. B5-435
DĖL STATYBOS DARBŲ SUTARTIES KAINOS PAKEITIMO

2024 m. liepos d.
Kupiškis

Kupiškio rajono savivaldybės administracija, atstovaujama Savivaldybės administracijos direktoriaus Arūno Valintėlio, veikiančio pagal Kupiškio rajono savivaldybės administracijos nuostatus (toliau – Užsakovas) ir UAB „MELINGOS“ KELIAI, atstovaujama direktoriaus Gedimino Pranskūno, veikiančio pagal įmonės/bendrovės nuostatus/įstatus (toliau – Rangovas), toliau kartu vadinami Šalimis, o kiekviena atskirai - Šalimi, vadovaudamiesi LR VPĮ 89 str. 1 d. 2 ir 3 punktais, 2023 m. rugsėjo 18 d. sudarytos statybos rangos sutarties Nr. B5-435 (toliau – Sutartis) 9.8.1, 10.1 ir 10.4 papunkčiais ir atsižvelgdami į 2024 m. liepos 17 d. darbų pakeitimo aktą Nr. 1, susitaria (toliau – Susitarimas):

1. Pakeisti Sutarties 3.4 papunktį ir išdėstyti jį taip:

„3.4. Sutarties sąlygų pagrindiniai duomenys:

<i>Pavadinimas</i>	<i>Punktas</i>	<i>Duomenys ir sąlygos</i>
Darbų atlikimo terminas	6.1.	Kapitalinio remonto darbai turi būti atlikti per 20 mėnesių nuo statybvietsės perdavimo–priėmimo akto pasirašymo dienos.
Darbų atlikimo termino pratęsimas	6.4.	2 mėnesių
Delspinigiai dėl Darbų vėlavimo	6.7	0,05 proc. Sutarties kainos per dieną
Užtikrinimo suma	7.1	5 proc. nuo sutarties darbų kainos be PVM.
Sutarties kaina,	9.1.	836737,01 Eur su PVM [aštuoni šimtai trisdešimt šeši tūkstančiai septyni šimtai trisdešimt septyni eurai, 1 ct]
iš kurių PVM sudaro	9.1.	145 218,82 eurų [vienas šimtas keturiasdešimt penki tūkstančiai du šimtai aštuoniolika eurų, 82 ct]
Mokėjimų terminas	9.6	Užsakovas apmoka Rangovui už faktiškai atliktus Darbus pagal projektų administravimo ir finansavimo taisykles, patvirtintas Lietuvos Respublikos finansų ministro 2014 m. spalio 8 d. įsakymu Nr. 1K-316, kuriam reikalingi ilgesni nei 30 d. apmokėjimo terminai, Užsakovas apmoka Rangovui sumą, pagal pateiktą atliktų darbų aktą ir PVM sąskaitą-faktūrą per 60 (šešiasdešimt) dienų nuo tinkamų mokėjimo dokumentų gavimo dienos.
Delspinigiai dėl vėluojančio mokėjimo	9.8	0,05 proc. laiku neapmokėtos sumos per dieną

2. Pakeisti Sutarties 9.1. papunktį ir išdėstyti jį taip:

„9.1. Pradinė sutarties vertė (Sutarties kaina) yra lygi pirkimo būdu pasiūlytai kainai su pridėtinės vertės mokesčiu (toliau – PVM), nurodytai už visą pirkimo dokumentuose ir sutartyje nurodytą perkamų Darbų apimtį.

Sutarties kaina yra **836 737,01 Eur** (aštuoni šimtai trisdešimt šeši tūkstančiai septyni šimtai trisdešimt septyni eurai, 1 ct), iš kurių PVM sudaro **145 218,82 Eur** (šimtas keturiasdešimt penki tūkstančiai du šimtai aštuoniolika eurų, 82 ct). Jei suma skaičiais neatitinka sumos žodžiais, teisinga laikoma suma žodžiais.

3. Koreguoti Veiklų sąrašą.
4. Kitos Sutarties sąlygos, nepaminėtos šiame susitarime, galioja Sutartyje nustatyta tvarka.
5. Šis Susitarimas įsigalioja, kai jį pasirašo Šalių tinkamai įgalioti atstovai.
6. Susitarimas laikomas neatskiriama Sutarties dalimi.

PRIDEDAMA:

1. Darbų pakeitimo akto Nr.1 kopija, 22 lapai.
2. Veiklų sąrašas, 2 lapai.

ŠALIŲ JURIDINIAI ADRESAI, REKVIZITAI IR PARAŠAI

UŽSAKOVAS

RANGOVAS

Kupiškio rajono savivaldybės administracija

Įstaigos kodas 188774975

Vytauto g. 2,

LT-40115 Kupiškis

Tel. (8 459) 35 500

Faksas (8 459) 35 510

El. paštas: savivaldybe@kupiskis.lt

a. s. LT58 4010 0434 0001 0067

Savivaldybės administracijos
direktorius

UAB „MELINGOS“ KELIAI

Juridinio asmens kodas 167600971

Vilniaus g. 102,

LT-33114 Molėtai

Tel. (8 383) 51254

El. p. info@melingoskeliai.lt

a.s. LT49 7300 0100 0255 0856

Direktorius

Arūnas Valintėlis

Parašas

Data

Gediminas Pranskūnas

Parašas.....

Data.....

Projekto pavadinimas: „P. Mažylio gatvės kapitalinis remontas ir lietaus nuotekų tinklų rekonstravimas Kupiškio m., Kupiškio r. sav.“

Rangos sutarties Nr.: B5-435 (2023-09-18)

Užsakovas: Kupiškio rajono savivaldybės administracija, 188774975

Rangovas: UAB „Melingos“ keliai, 167600971

Projekto rengėjas: UAB „Urban line“

Statybos techninė priežiūra: UAB „Mūsų paslaugos“

Darbų pakeitimo aktas Nr. 1

2024 m. liepos 17 d.

Kupiškis

Igyvendinant projektą „P. Mažylio gatvės kapitalinis remontas ir lietaus nuotekų tinklų rekonstravimas Kupiškio m., Kupiškio r. sav.“ (toliau – Projektas), Rangovas nustatė kai kuriuos Projekto sprendinių praleidimus bei neatitikimus. Atsižvelgdamas į tai, Užsakovas 2024-06-03 organizavo Užsakovo, Rangovo, techninės priežiūros atstovo ir projektuotojų atstovų surinkimą vietoje. Susirinkimo metu surašytas vadybinio susirinkimo protokolą Nr. 1 (toliau – protokolą) (pridedama).

Užsakovo prašymu ir vadovaudamiesi protokolu, projektuotojų atstovai parengė atnaujintus Kupiškio miesto P. Mažylio gatvės kapitalinio remonto techninio darbo projekto (TDP) sprendinius (pridedama). Pagal atnaujintą darbų kiekių žiniaraštį Rangovas parengė papildomų darbų sąmatas (pridedama).

Komisija, susidedanti iš:

- Užsakovo atstovų – Kupiškio rajono savivaldybės administracijos Infrastruktūros skyriaus vedėjo Mažvydo Šalkausko ir Infrastruktūros skyriaus vyr. specialisto Justo Baciūškos,
- Rangovo atstovų – AB „Melingos“ keliai statybos vadovo Deivido Prankos,
- Techninės priežiūros atstovų – UAB „Mūsų paslaugos“ techninio priežiūreitojo Kęstučio Petkevičiaus,

susipažinusi su susijusia dokumentacija ir projektiniais pakeitimais, pritaria nevykdomiems/papildomiems darbams:

Papildomų darbų vertė: 95 236,73 eurų (be PVM); 115 236,44 eurų (su PVM)

Nevykdomų darbų vertė: - 85 603,00 eurų (be PVM); -103 579,63 eurų (su PVM)

Darbų pakeitimo vertė: 9 633,73 eurų (be PVM); 11 656,81 eurų (su PVM)

	Darbų pakeitimo vertė, Eur	Atliekamų darbų suma, Eur	Sutaupoma suma, Eur	Iš darbų kiekių žiniaraščio minusuojama darbų suma, Eur	Darbų keičiančių darbų kiekių žiniaraščių darbų suma, Eur	Darbų finansuojamų iš sutarties biudžeto, suma, Eur
Darbų pakeitimo Nr. 1 vertė	218 924,26	115 236,44	-103 579,63	-103 579,63	115 236,44	11 656,81

- **Bendra Darbų pakeitimo Nr. 1 vertė: 9 633,73 eurų (be PVM); 11 656,81 eurų (su PVM)**

Šis pakeitimas buvo išanalizuotas, įvertintas pagal Rangos sutarties 10 skyrių, yra pagrįstas ir rekomenduojamas tvirtinimui. Kartu pateikiama šio darbų pakeitimo dokumentacija.

PRIDEDAMA:

1. Priedas Nr. 1 2024 m. birželio 3 d. vadybinio susirinkimo protokolas Nr. 1, 2 lapai.
2. Priedas Nr. 2 Sanaudų kiekių žiniaraščiai, 9 lapai.
3. Priedas Nr. 3 Dangų ir eisimo organizavimo planas, 2 lapai.
4. Priedas Nr. 4 Suvestinis inžinerinių tinklų planas, 2 lapai.
5. Priedas Nr. 5 Dangos konstrukcijos skersinių profilių planas, 1 lapas.
6. Priedas Nr. 6 I.I tinklo planas, 2 lapai.
7. Priedas Nr. 4 Papildomų-nevykdomų darbų lokalinės sąmatos, 2 lapai.

Infrastruktūros skyriaus
vedėjas

Mažvydas Šalkauskas

Užsakovo atstovas

Infrastruktūros skyriaus
vyriausiasis specialistas

Vestas Bačiulis

Užsakovo atstovas

Statybos vadovas
Dolvidas Pranka
Atest. Nr. 31208, 30960

Rangovo atstovas

Statybos darbuotojas
Techninė prižiūra
Atest. Nr. 31208, 30960

Techninės priežiūros
atstovas

Robertas Pranka

Projekto pavadinimas: „P. Mažylio gatvės kapitalinis remontas ir lietaus nuotekų tinklų rekonstravimas Kupiškio m., Kupiškio r. sav.“

Rangos sutarties Nr.: B5-435 (2023-09-19)

Užsakovas: Kupiškio rajono savivaldybės administracija, 188774975

Rangovas: UAB „Melingos“ keliai, 167600971

Projekto rengėjas: UAB „Urban line“

Statybos techninė priežiūra: UAB „Mūsų paslaugos“

Vadybinio susirinkimo protokolas Nr. 1

2024 m. birželio 3 d.

Kupiškis

Igyvendinant projektą „P. Mažylio gatvės kapitalinis remontas ir lietaus nuotekų tinklų rekonstravimas Kupiškio m., Kupiškio r. sav.“ (toliau – Projektas), Rangovas nustatė kai kuriuos Projekto sprendinių praleidimus bei neatitikimus. Atsižvelgdamas į tai, Užsakovas organizavo Užsakovo, Rangovo, techninės priežiūros atstovo ir projektuotojų atstovų (toliau – Komisijos) surinkimą vietoje.

Komisija, susidedanti iš:

- Užsakovo atstovų – Kupiškio rajono savivaldybės administracijos Infrastruktūros skyriaus vedėjo Mažvydo Šalkausko ir Infrastruktūros skyriaus vyr. specialisto Justo Baciūškos,
- Rangovo atstovo – AB „Melingos“ keliai statybos vadovo Deivido Prankos,
- Projektuotojų atstovo – UAB „Urban line“ projekto vadovo Vitalijaus Aleksandrovo,
- Techninės priežiūros atstovo – UAB „Mūsų paslaugos“ techninio priežiūrėtojo Kęstučio Petkevičiaus,

atsižvelgdama į turimus duomenis, svarstė ir nutarė:

ORGANIZACINIAI KLAUSIMAI		
Eil. Nr.	Svarstytas klausimas	Nutarta
1.	Užsakovo iniciatyva organizuotas susitikimas. Susitikimo tikslas, rasti sprendinius dėl gatvės projektinių sprendinių.	Protokolą rengia Užsakovas.
DARBŲ EIGA		
2.	Nustatyta, kad PK 0+62 numatomas įrengti trapas (Projekto Vandentiekio ir nuotekų šalinimo dalyje, L1 tinklo plane, dok. žymuo UL-21-0223-04,05,06,07-TDP-VN.B-01 pažymėtas „LŠ2“) suprojektuotas per arti esamo medžio. Kasant tranšėją būtų stipriai pažeistos esamo medžio šaknys.	• Komisija siūlo pakoreguoti projektinius sprendinius, numatant trapo „LŠ2“ įrengimo vietą ties PK 0+76.
3.	Komisija nustatė, kad dviejuose įvažiavimuose į daugiabučių namų kiemus (ties P. Mažylio g. 4 namu ir ties P. Mažylio g. 22 namu) reikalinga įrengti papildomus lietaus nuotekų surinkimo trapus. Neįrengus šių trapų, lietaus vanduo kaupsis tarp važiuojamosios gatvės dalies ir planuojamo įrengti pėsčiųjų-dviračių tako.	• Komisija siūlo papildyti projektinius sprendinius, numatant naujų trapų įrengimą. • Projektuotojų atstovai pateikia papildomų darbų kiekių žiniaraštį ir papildomus brėžinius. • Rangovas, vadovaudamasis projektuotojų žiniaraščiais, pateikia Užsakovui papildomų darbų lokalinę sąmatą.
4.	Nustatyta, kad PK 4+77 numatomas įrengti trapas (Projekto Vandentiekio ir nuotekų šalinimo dalyje, L1 tinklo plane, dok. žymuo UL-21-0223-04,05,06,07-TDP-VN.B-01 pažymėtas „LŠ12“) numatytas pajungti į esamą lietaus nuotekų tinklų surinkimo sistemos šulinį d1000. Šio šulinio dugno altitudė yra žemiau, negu nurodyta projekte. Dėl to, rekomenduojama įrengti papildomą alkūnę (ramintuvą), kad būtų išvengta per didelio nuotekų perkritimo.	• Komisija siūlo papildyti projektinius sprendinius, numatant alkūnės įrengimą. • Projektuotojų atstovai pateikia papildomų darbų kiekių žiniaraštį. • Rangovas, vadovaudamasis projektuotojų žiniaraščiais, pateikia Užsakovui papildomų darbų lokalinę sąmatą.
5.	Užsakovo pageidavimu, nuspręsta pakoreguoti dešinėje gatvės pusėje (Projekto Susisiekimo dalyje, Dangų ir cismo organizavimo plane, dok. žymuo UL-21-0223-XX-TDP-S.B-02)	• Komisija siūlo pakoreguoti projektinius sprendinius.

	suprojektuotų automobilių stovėjimo vietų atskyrimo saleles (vietoje stačiu kampu įrengiamų kelio bortų, parenkant vairuotojams „draugiškesnį“, ne tokį statų, salelės kampą. Tokiu atveju, vairuotojams būtų lengviau priparkuoti automobilių.	
6.	Nustatyta, kad kairėje gatvės pusėje, ties PK 0+02, esamas trapas Projekte numatytas panaikinti. Įvertinus projektinius gatvės dangos nuolydžius, matyti, kad panaikinus šį trapą minėtoje vietoje kaupsis lietaus vanduo. Komisijos manymu, esamą trapą reikia palikti, sureguliuojant jo aukštį ir, esant poreikiui, pakeisti groteles.	• Komisija siūlo pakoreguoti projektinius sprendinius. • Esant poreikiui atlikti esamo trapo remontą, Rangovas, vadovaudamasis projektuotojų žiniaraščiais, pateikia Užsakovui papildomų darbų lokalinę sąmatą.
7.	Patikrinus esamus Purėno g. dangos aukščius ir nuolydžius bei projektinius P. Mažylio gatvės dangos nuolydžius matyti, kad tarp Purėno g. ir P. Mažylio g. kairėje pusėje, ties PK 6+30, suprojektuoto trapo (Projekto Vandentiekio ir nuotekų šalinimo dalyje, L1 tinklo plane, dok. žymuo UL-21-0223-04,05,06,07-TDP-VN.B-01 pažymėtas „LŠ15“) kaupsis vanduo. Komisija siūlo įrengti papildomą trapą, nuvedant jį į esamą lietaus surinkimo šulinį (į kurį pajungiamas ir trapas „LŠ15“).	• Komisija siūlo pakoreguoti projektinius sprendinius. • Rangovas, vadovaudamasis projektuotojų žiniaraščiais, pateikia Užsakovui papildomų darbų lokalinę sąmatą.
8.	Komisija nustatė, kad dviračių take ties PK 6+05 (perdanga 2 x 1 metro) ir PK 5+25 (perdanga 1 metro diametro) esančios šulinio perdangos yra kritinės būklės (perdangų betonas suiręs ir matosi korozijos pažeista armatūra) ir reikalinga pakeisti šulinio perdangas.	• Rangovas, vadovaudamasis projektuotojų žiniaraščiais, pateikia Užsakovui papildomų darbų lokalinę sąmatą.
9.	Komisija nustatė, kad gatvėje ties PK 4+76 (perdanga 1 metro diametro) esančio lietaus surinkimo trasos šulinio perdanga yra kritinės būklės (perdangos betonas suiręs ir matosi korozijos pažeista armatūra) ir reikalinga pakeisti šulinio perdangą.	• Rangovas, vadovaudamasis projektuotojų žiniaraščiais, pateikia Užsakovui papildomų darbų lokalinę sąmatą.
10.	Nuo PK 2+80 iki 5+20 suprojektuotas pėsčiųjų dviračių takas ženkliai priartėja prie esamų medžių. Siekiant apsaugoti medžių šaknis nuo pažeidimo, siūloma paslinkti pėsčiųjų dviračio tako ašį, atitraukiant nuo medžių.	• Komisija siūlo pakoreguoti projektinius sprendimus.
11.	Vadovaujantis Projekto Susisiekimo dalies Išilginiu bei dangos konstrukcijos skersiniu profiliiais (dok. žymuo UL-21-0223-XX-TDP-S.B-04 ir UL-21-0223-XX-TDP-S.B-06), pasikeitus gatvės skersiniam profiliui iš dvišlaitio į vienslaitį, matyti, kad išlyginamojo asfalto sluoksnio storis visame gatvės ruože svyruoja nuo 0 iki 20 cm. Komisija rekomenduoja peržiūrėti projektinius sprendinius.	• Komisija siūlo peržiūrėti ir, esant poreikiui, pakoreguoti esamus Projekto sprendinius. • Projektuotojų atstovai pateikia papildomų darbų kiekių žiniaraštį ir papildomus brėžinius. • Rangovas, pateikia Užsakovui vykdomų – nevykdomų darbų lokalinę sąmatą.
12.	Užsakovo pageidavimu siūloma pakeisti pėsčiųjų dviračių tako dangą ties PK5+15 iki 5+44 iš trinkelio į asfalto, taką praplatinant iki 3,0 m. pločio.	• Komisija pakoreguoti esamus Projekto sprendinius. • Projektuotojų atstovai pateikia papildomų darbų kiekių žiniaraštį ir papildomus brėžinius. • Rangovas, pateikia Užsakovui vykdomų – nevykdomų darbų lokalinę sąmatą.

Užsakovo atstovas –

Užsakovo atstovas –

Rangovo atstovas –

Projektuotojai –

Techninė priežiūra –

Infrastruktūros skyriaus
vedėjas

Mažvydas Šalkauskas

Infrastruktūros skyriaus
vyriausiasis specialistas

Bestas Barliūkas

Statybos vadovas
Deivis Branka
Atest. Nr. 208, 30960

Projekto vadovas Atest. Nr. 25326
Vitalijus Aleksandrovas

Statinio statybos
techninis priežiūrojas
Atest. Nr. 13929
Kestutis Petkėničius

SĄNAUDŲ KIEKIŲ ŽINIARAŠTIS NR.1
P. Mažylio g.

Eil. Nr.	Pavadinimas ir techninės charakteristikos	Žymuo	Mato vienetas	Kiekis TDP 0	Kiekis TDP A	Skirtumas +-
1.	Paruošiamieji ir ardymo darbai					
1.1.	Gatvės ašinės linijos nužymėjimas trasoje	TS 01	m	643,0	0	0
1.2.	Medžių rovimas su šaknų gumulu, sandėliavimas ir persodinimas	TS 01	vnt.	10	0	0
1.3.	Kelio ženklų skydų demontavimas nuo viensteinų atramų rankiniu būdu	TS 01	vnt.	31	0	0
1.4.	Kelio ženklų metalinių atramų su betono pamatu demontavimas mechanizuotu būdu	TS 01	vnt.	14	0	0
1.5.	Šulinių liukų demontavimas	TS 01	vnt.	24	0	0
1.6.	Metalinių turėklų / tvorelių ant betono pagrindo perstatymas	TS 01	m	23,0	0	0
1.7.	Betoninių gatvės bordiūrų ant betono pagrindo demontavimas	TS 01	m	1415,0	0	0
1.8.	Betoninių vejos bordiūrų ant betono pagrindo demontavimas	TS 01	m	1293,0	0	0
1.9.	Asfalto dangos demontavimas	TS 01	m ²	2585,0	4418,0	+1833,0
1.10.	Asfalto dangos frezavimas	TS 01	m ³	43,0	0	0
1.11.	Betono dangos (trinkelės, plytelės) demontavimas	TS 01	m ²	2042,0	0	0
1.12.	Betono dangos (trinkelės, plytelės) demontavimas išsaugant medžiagas	TS 01	m ²	37,0	0	0
1.13.	Statybinių atliekų mechanizuotas pakrovimas ir išvežimas Rangovo pasirinktu atstumu utilizavimui	TS 01	t	1073,0	0	0
2.	Žemės sankasos įrengimo darbai					
2.1.	Žemės darbai					
2.1.1.	Dirvožemio kasimas ekskavatoriais, pakrovimas į autosavivarčius ir vežimas Rangovo pasirinktu atstumu sandėliavimui	TS 02	m ³	390,0	0	0
2.1.2.	Dirvožemio sijojimas atskiriant šiukšles	TS 02	m ³	390,0	0	0
2.1.3.	Dirvožemio kasimas (šiukšlės), pakrovimas į autosavivarčius ir išvežimas Rangovo pasirinktu atstumu į išlykį	TS 02	m ³	39,0	0	0
2.1.4.	Dirvožemio kasimas (perteklinio), pakrovimas ir išvežimas Rangovo pasirinktu atstumu į išlykį	TS 02	m ³	72,0	0	0
2.1.5.	Grunto kasimas mechanizuotu būdu, pakrovimas į autosavivarčius ir išvežimas Rangovo pasirinktu atstumu į išlykį	TS 02	m ³	1206,0	0	0
2.1.6.	Grunto kasimas mechanizuotu būdu, pakrovimas į autosavivarčius ir vežimas Rangovo pasirinktu atstumu sandėliavimui (pylimams)	TS 02	m ³	103,0	0	0
2.1.7.	Sankasos planiravimas	TS 02	m ²	1877,0	0	0
2.1.8.	Grunto sutankinimas	TS 02	m ³	657,0	0	0
2.1.9.	Plotų ir šlaitų planiravimas	TS 02	m ²	2608,0	0	0

A	2024-06	Vadybinio susirinkimo protokolas Nr. 1			
0	2022-05	Statybos leidimui, konkursui ir statybai			
Laida	Išleidimo data	Laidos statusas. Keitimo priežastis (jei taikoma)			
Kval. patv. dok. Nr.	III URBANLINE Liepkalnio g. 85, LT-02120 Vilnius; Tel. Nr.: 8 699 19380; Įmonės kodas: 300149157			Statinio projekto pavadinimas	
				P. MAŽYLIO G. KAPITALINIO REMONTO IR LIETAUS NUOTEKŲ TINKLŲ REKONSTRAVIMO KUPIŠKIO M., KUPIŠKIO R. SAV. PROJEKTAS	
				Statinio numeris ir pavadinimas	
25326	SPV	V. Aleksandrovas			
				Dokumento pavadinimas:	
				SĄNAUDŲ KIEKIŲ ŽINIARAŠTIS	
				A	
LT	Statytojas ir (arba) Užsakovas			Dokumento žymuo	
	KUPIŠKIO RAJONO SAVIVALDYBĖ / KUPIŠKIO RAJONO SAVIVALDYBĖS ADMINISTRACIJA			UL-21-0223-XX-TDP-S.SKŽ-01	
				Lapas	Lapų
				1	3

Eil. Nr.	Pavadinimas ir techninės charakteristikos	Žymuo	Mato vienetas	Kiekis TDP 0	Kiekis TDP A	Skirtumas +-
2.1.10.	Dirvožemio kasimas, pakrovimas į autosavivarčius ir atvežimas į statybos darbų aikštelę iš sandėliavimo vietos (esamos medžiagos vejos atstatymui)	TS 02	m³	260,0	0	0
2.1.11.	Dirvožemio kasimas, pakrovimas į autosavivarčius ir atvežimas į statybos darbų aikštelę iš karjero (naujas derlingas dirvožemis medžių sodinimui)	TS 02	m³	18,0	0	0
2.1.12.	Plotų ir šlaitų sutvarkymas, užpilant 100 cm storio derlingo dirvožemio sluoksniu rankiniu būdu (medžių sodinimas)	TS 02	m²	18,0	0	0
2.1.13.	Plotų ir šlaitų sutvarkymas, užpilant iki 10 cm storio dirvožemio sluoksniu ir užsėjant vejos sėklomis	TS 02	m²	2608,0	0	0
3.	Dangų konstrukcijų įrengimo darbai					
3.1.	Važiuojamoji dalis (pilna konstrukcija)					
3.1.1.	56 cm storio apsauginio šalčiui atsparaus sluoksnio iš nesurišto mineralinio medžiagų mišinio įrengimas	TS 03	m³	187,0	0	0
3.1.2.	20 cm storio skaldos pagrindo sluoksnio iš nesurišto mineralinio medžiagų mišinio (fr.0/45)	TS 03	m²	333,0	0	0
3.1.3.	10 cm storio asfalto dangos apatinio sluoksnio iš mišinio AC 22 PN įrengimas	TS 03	m²	333,0	0	-333,0
3.1.4.	4 cm storio asfalto dangos viršutinio sluoksnio iš mišinio AC 11 VN įrengimas	TS 03	m²	333,0	0	0
3.1.5.	Juodų dangų paviršiaus gruntavimas bitumine emulsija	TS 03	m²	333,0	0	0
3.2.	Važiuojamoji dalis (atnaujinant dėvimąjį sluoksnį)					
3.2.1.	Išlyginamojo sluoksnio iš mišinio AC 11 AN įrengimas	TS 03	t	696,0	0	-696,0
3.2.2.	4 cm storio asfalto dangos viršutinio sluoksnio iš mišinio AC 11 VN įrengimas	TS 03	m²	4725,0	0	0
3.2.3.	Juodų dangų paviršiaus gruntavimas bitumine emulsija	TS 03	m²	4725,0	0	0
-	Išlyginamojo sluoksnio iš mišinio AC 16 AN įrengimas	TS 03	t	0	696,0	+696,0
-	Esamos frezotos dangos profiliavimas	TS 03	m²	0	4725,0	+4725,0
3.3.	Priasfaltavimas prie bortų					
3.3.1.	Išlyginamojo ($h_{vid.} = 15$ cm) storio skaldos pagrindo sluoksnio iš nesurišto mineralinių medžiagų mišinio įrengimas (fr. 0/45)	TS 03	m³	20,0	0	0
3.3.2.	10 cm storio asfalto dangos apatinio sluoksnio iš mišinio AC 22 PN įrengimas	TS 03	m²	193,0	0	-193,0
3.3.3.	4 cm storio asfalto dangos viršutinio sluoksnio iš mišinio AC 11 VN įrengimas	TS 03	m²	193,0	0	0
3.3.4.	Juodų dangų paviršiaus gruntavimas bitumine emulsija C60 BP1-S	TS 03	m²	193,0	0	0
3.4.	Nuovažos ir Automobilių stovėjimo vietos					
3.4.1.	59 cm storio apsauginio šalčiui atsparaus sluoksnio iš nesurišto mineralinių medžiagų mišinio įrengimas	TS 03	m³	967,0	0	0
3.4.2.	20 cm storio skaldos pagrindo sluoksnio iš nesurišto mineralinio medžiagų mišinio (fr.0/45)	TS 03	m²	1363,0	0	0
3.4.3.	3 cm storio atsijų sluoksnio įrengimas	TS 03	m²	1363,0	0	0
3.4.4.	8 cm storio pilkos spalvos betoninių trinkelų 100x200 mm įrengimas	TS 03	m²	1282,0	0	0
3.4.5.	8 cm storio juodos spalvos betoninių trinkelų 100x200 mm įrengimas	TS 03	m²	81,0	0	0
3.5.	Iškilioji sankryža					
3.5.1.	Asfalto dangos frezavimas (šiurkštinimas)	TS 03	m²	437,0	0	0
3.5.2.	Juodų dangų paviršiaus gruntavimas bitumine emulsija	TS 03	m²	874,0	0	0
3.5.3.	6 cm storio asfalto dangos pagrindo sluoksnio iš mišinio AC 22 PN įrengimas	TS 03	m²	437,0	0	0
3.5.4.	4 cm storio asfalto dangos viršutinio sluoksnio iš mišinio AC 11 VN įrengimas	TS 03	m²	437,0	0	0
3.6.	Šaligatvis					

Žymuo:

UL-21-0223-XX-TDP-S.SKŽ-01

Lapas	Lapų	Laida
2	3	A

Eil. Nr.	Pavadinimas ir techninės charakteristikos	Žymuo	Mato vienetas	Kiekis TDP 0	Kiekis TDP A	Skirtumas +/-
3.6.1.	19 cm storio apsauginio šalčiui atsparaus sluoksnio iš nesurišto mineralinių medžiagų mišinio įrengimas	TS 03	m³	132,0	122,0	-10,0
3.6.2.	15 cm storio skaldos pagrindo sluoksnio iš nesurišto mineralinių medžiagų mišinio įrengimas (fr. 0/45)	TS 03	m²	690,0	640,0	-50,0
3.6.3.	3 cm storio atsijų sluoksnio įrengimas	TS 03	m²	699,0	649,0	-50,0
3.6.4.	8 cm storio pilkos spalvos betoninių trinkelų 100x200 mm įrengimas	TS 03	m²	670,0	620,0	-50,0
3.6.5.	8 cm storio geltonos spalvos betoninių trinkelų 100x200 mm įrengimas (neregijų įspėjimo sistemos)	TS 03	m²	20,0	0	0
3.6.6.	8 cm storio geltonos spalvos betoninių trinkelų 100x200 mm įrengimas (neregijų vedimo sistemos)	TS 03	m²	9,0	0	0
3.7.	Esamų takų dangos konstrukcijos atstatymas					
3.7.1.	Išlyginamojo (h _{vid} 10 cm) skaldos pagrindo sluoksnio iš nesurišto mineralinių medžiagų mišinio įrengimas (fr. 0/45)	TS 03	m³	4,0	0	0
3.7.2.	3 cm storio atsijų sluoksnio įrengimas	TS 03	m²	37,0	0	0
3.7.3.	Esamų betoninių plytelių įrengimas	TS 03	m²	37,0	0	0
3.8.	Kiti dangų konstrukcijos įrengimo darbai					
3.8.1.	Asfaltbetonio dangos išilginės siūlės įrengimas klojant „karštas prie šalto“	TS 03	m	713,0	0	0
3.8.2.	Prijungčių (sandinimo siūlių) įrengimas	TS 03	m	1360,0	0	0
3.9.	Bordiūrai					
3.9.1.	Betoninių bordiūrų 100x15x30 cm ant C12/15 markės betono pagrindo įrengimas	TS 03	m	1517,0	0	0
3.9.2.	Betoninių bordiūrų 100x15x22 cm (apvalaus kampo) ant C12/15 markės betono pagrindo įrengimas	TS 03	m	511,0	0	0
3.9.3.	Betoninių bordiūrų 100x8x20 cm ant C12/15 markės betono pagrindo įrengimas	TS 03	m	682,0	0	0
4.	Eismo organizavimo darbai					
4.1.	Kelio ženklų įrengimas					
4.1.1.	Kelio ženklų viensteinų metalinių atramų (d = 76,1 mm) ant monolitinių betoninių pamatų pastatymas	TS 04	vnt.	21	0	0
4.1.2.	Kelio ženklų skydų montavimas prie viensteinų atramų rankiniu būdu (1 dydžio)	TS 04	vnt.	42	0	0
4.2.	Horizontalusis ženklinimas					
4.2.1.	Kelio dangos horizontalusis ženklinimas baltos spalvos termoplastu	TS 04	m²	82,0	0	0
5.	Želdinių įrengimo darbai					
5.1.	Medžių, krūmų, gėlių sodinimas					
5.1.1.	Liepa mažalapė	TS 05	vnt.	18	0	0
6.	Kiti darbai					
6.1.	Esamų konteinerių pastatymas	TS 06	vnt.	7	0	0
6.2.	Šulinio remontas, atstatant viršutinę dalį nuo perdangos, pritaikymas prie rekonstruotos dangos aukščio	TS 06	kompl.	8	0	0
6.3.	Šulinio seno dangčio pakeitimas į kvadratinį ketinį dangtį 25 t apkrovai, su mechaniniu užraktu, su užrašu ir logotipu, montavimas	TS 06	vnt.	3	0	0
6.4.	Šulinio seno dangčio pakeitimas į ketinį „plaukiojančio“ tipo dangtį 40 t apkrovai, su mechaniniu užraktu, su užrašu ir logotipu, montavimas	TS 06	vnt.	5	7	+2
6.5.	Sudedamų apsaugos vamzdžių HDPE d110 montavimas ant esamų kabelių	TS 06	m	82,0	0	0
-	Šulinio perdangos keitimas	TS 06	vnt.	0	1	+1
-	Šulinio trapo keitimas (D425)	TS 06	vnt.	0	1	+1

Pastaba: sąnaudų žiniaraštis parengtas pagal sustambintus sąnaudų rodiklius.

Žymuo:	Lapas	Lapų	Laida
UL-21-0223-XX-TDP-S.SKŽ-01	3	3	A

SĄNAUDŲ KIEKIŲ ŽINIARAŠTIS NR.2
Pėsčiųjų ir dviračių takas

Eil. Nr.	Pavadinimas ir techninės charakteristikos	Žymuo	Mato vienetas	Kiekis TDP 0	Kiekis TDP A	Skirtumas +/-
1.	Žemės sankasos įrengimo darbai					
1.1.	Žemės darbai					
1.1.1	Dirvožemio kasimas ekskavatoriais, pakrovimas į autosavivarčius ir vežimas Rangovo pasirinktu atstumu sandėliavimui	TS 02	m³	194,0	0	0
1.1.2	Dirvožemio sijojimas atskiriant šiukšles	TS 02	m³	194,0	0	0
1.1.3	Dirvožemio kasimas (šiukšlės), pakrovimas į autosavivarčius ir išvežimas Rangovo pasirinktu atstumu į išlykį	TS 02	m³	19,0	0	0
1.1.4	Dirvožemio kasimas (perteklinio), pakrovimas ir išvežimas Rangovo pasirinktu atstumu į išlykį	TS 02	m³	26,0	0	0
1.1.5	Grunto kasimas mechanizuotu būdu, pakrovimas į autosavivarčius ir išvežimas Rangovo pasirinktu atstumu į išlykį	TS 02	m³	781,0	0	0
1.1.6	Grunto kasimas mechanizuotu būdu, pakrovimas į autosavivarčius ir vežimas Rangovo pasirinktu atstumu sandėliavimui (pylimams)	TS 02	m³	90,0	0	0
1.1.7	Sankasos planiravimas	TS 02	m²	2321,0	0	0
1.1.8	Grunto sutankinimas	TS 02	m³	813,0	0	0
1.1.9	Plotų ir šlaitų planiravimas	TS 02	m²	1676,0	0	0
1.1.1	Dirvožemio kasimas, pakrovimas į autosavivarčius ir atvežimas į statybos darbų aikštelę iš sandėliavimo vietos (esamos medžiagos vejos atstatymui)	TS 02	m³	168,0	0	0
1.1.1	Plotų ir šlaitų sutvarkymas, užpilant iki 10 cm storio dirvožemio sluoksniu ir užsėjant vejos sėklomis	TS 02	m²	1676,0	0	0
2.	Dangų konstrukcijų įrengimo darbai					
2.1.	Pėsčiųjų ir dviračių takas					
2.1.1	22 cm storio apsauginio šalčiui atsparaus iš nesurištojo mineralinių medžiagų mišinio įrengimas	TS 03	m³	511,0	531,0	+20,0
2.1.2	15 cm skaldos pagrindo sluoksniu iš nesurištojo mineralinių medžiagų mišinio įrengimas (fr. 0/45)	TS 03	m²	1934,0	2024,0	+90,0
2.1.3	8 cm storio asfalto pagrindo dangos sluoksniu iš mišinio AC 16 PD įrengimas	TS 03	m²	1902,0	1992,0	+90,0
2.1.4	8 cm storio geltonos spalvos betoninių trinkelų 100x200 mm įrengimas (neregų įspėjimo sistemos)	TS 03	m²	19,0	0	0
2.1.5	8 cm storio geltonos spalvos betoninių trinkelų 100x200 mm įrengimas (neregų vedimo sistemos)	TS 03	m²	13,0	14,0	+1,0
2.2.	Bordiūrai					
2.2.1	Betoninių bordiūrų 100x8x20 cm ant C12/15 markės betono pagrindo įrengimas	TS 03	m	1279,0	1281,0	+2,0
3.	Eismo organizavimo darbai					

A	2024-06	Vadybinio susirinkimo protokolas Nr. 1			
0	2022-05	Statybos leidimui, konkursui ir statybai			
Laida	Išleidimo data	Laidos statusas. Keitimo priežastis (jei taikoma)			
Kval. patv. dok. Nr.	III URBANLINE Liepkalnio g. 85, LT-02120 Vilnius; Tel. Nr.: 8 699 19380; Įmonės kodas: 300149157			Statinio projekto pavadinimas	
				P. MAŽYLIO G. KAPITALINIO REMONTO IR LIETAUS NUOTEKŲ TINKLŲ REKONSTRAVIMO KUPIŠKIO M., KUPIŠKIO R. SAV. PROJEKTAS	
				Statinio numeris ir pavadinimas	
25326	SPV	V. Aleksandrovas		-	
				Dokumento pavadinimas:	
				SĄNAUDŲ KIEKIŲ ŽINIARAŠTIS	
				Laida	
				A	
LT	Statytojas ir (arba) Užsakovas			Dokumento žymuo	
	KUPIŠKIO RAJONO SAVIVALDYBĖ / KUPIŠKIO RAJONO SAVIVALDYBĖS ADMINISTRACIJA			UL-21-0223-XX-TDP-S.SKŽ-02	
				Lapas	Lapų
				1	2

Eil. Nr.	Pavadinimas ir techninės charakteristikos	Žymuo	Mato vienetas	Kiekis TDP 0	Kiekis TDP A	Skirtumas +-
3.1.	Kelio ženklų įrengimas					
3.1.1	Kelio ženklų viensteinų metalinių atramų (d = 76,1 mm) ant monolitinių betoninių pamatų pastatymas	TS 04	vnt.	3	4	+1
3.1.2	Kelio ženklų skydų montavimas prie viensteinų atramų rankiniu būdu (1 dydžio)	TS 04	vnt.	4	5	+1
4.	Kiti darbai					
4.1.	Šulinio remontas, atstatant viršutinę dalį nuo perdangos, pritaikymas prie rekonstruotos dangos aukščio	TS 06	kompl.	10	0	0
4.2.	Šulinio seno dangčio pakeitimas į kvadratinį ketinį dangtį 25 t apkrovai, su mechaniniu užraktu, su užrašu ir logotipu, montavimas	TS 06	vnt.	10	0	0
-	Šulinio perdangos keitimas	TS 06	vnt.	0	2	+2

Pastaba: sąnaudų žiniaraštis parengtas pagal sustambintus sąnaudų rodiklius.

Žymuo: UL-21-0223-XX-TDP-S.SKŽ-02	Lapas	Lapų	Laida
	2	2	A

SĄNAUDŲ KIEKIŲ ŽINIARAŠTIS
Mechanikos darbai
VANDENTIEKIS IR NUOTEKŲ ŠALINIMAS

Eil. Nr.	Statybos produktų, įrenginių, darbų pavadinimas	Mato vienetas	Kiekis			Nuoroda į TS
			TDP 0 laida	TDP A laida	Skirtumas	
1.	Skyrius Nr.1, L1 - lietaus vandens tinklas					
1.1	Polipropileniniai (PP) daugiasluoksniai, lygiasieniai, moviniai lauko kanalizacijos vamzdžiai, SN8 klasė, klojimas					p.3.2.1
	DN200	m	150,0	171,0	+21,0	
1.2	PP protarpinis, montavimas					p.3.2.1
	DN200	vnt.	30	33	+3	
1.3	Protarpinis betoniniam vamzdžiui, montavimas					
	DN300	vnt.	2	2	0	
	DN500	vnt.	2	2	0	
1.4	Kritimo įrengimas:					p.3.2.2, alb. LK2
1.4.1	PP kanalizacijos vamzdis, montavimas					p.3.2.1
	DN200	m	2,0	2,0	0	
1.4.2	PP trišakis, montavimas					p.3.2.1
	DN200/200/90°	vnt.	1	1	0	
1.4.3	PP alkūnė, montavimas					p.3.2.1
	DN200/90°	vnt.	1	1	0	
1.4.4	PP kamštis, montavimas					p.3.2.1
	DN200	vnt.	1	1	0	
1.5	Apvalus nuotekų šulinys iš g/b žiedų su hidroizoliacija, montavimas					p.3.2.2
	Ø1000, gylis 1,5 m	vnt.	1	1	0	

A	2024-06	Pakeitimai pagal Vadybinio susirinkimo protokolą Nr. 1 (2024-06-03)			
0	2023-01	Statybos leidimui, konkursui ir statybai			
Laida	Išleidimo data	Laidos statusas. Keitimo priežastis (jei taikoma)			
Kval. patv. dok. Nr.	III URBANLINE Liepkalnio g. 85, LT-02120 Vilnius; Tel. Nr.: 8 699 19380; Įmonės kodas: 300149157			Statinio projekto pavadinimas P. MAŽYLIO G. KAPITALINIO REMONTO IR LIETAUS NUOTEKŲ TINKLŲ REKONSTRAVIMO KUPIŠKIO M., KUPIŠKIO R. SAV. PROJEKTAS	
				Statinio numeris ir pavadinimas 04, 05, 06, 07 INŽINERINIAI TINKLAI: NUOTEKŲ ŠALINIMOTINKLAI (LIETAUS NUOTEKŲ TINKLAI)	
25326	SPV	V. Aleksandrovas		Dokumento pavadinimas: SĄNAUDŲ KIEKIŲ ŽINIARAŠTIS	Laida
5423	SPDV	V. Šakenytė			A
LT	Statytojas ir (arba) Užsakovas KUPIŠKIO RAJONO SAVIVALDYBĖ / KUPIŠKIO RAJONO SAVIVALDYBĖS ADMINISTRACIJA			Dokumento žymuo UL-21-0223-04,05,06,07-TDP-VN.SKŽ-01	
				Lapas	Lapų
				1	4

Eil. Nr.	Statybos produktų, įrenginių, darbų pavadinimas	Mato vienetas	Kiekis			Nuoroda į TS
			TDP 0 laida	TDP A laida	Skirtumas	
	Ø1500, gylis 3,0 m	vnt.	1	1	0	
1.5.1	Ketinis dangtis su mechaniniu užraktu, apkrovos klasė B 125, montavimas	vnt.	1	1	0	p.3.2.2.1
1.5.2	Ketinis „plaukiojančio“ tipo dangtis su mechaniniu užraktu, apkrovos klasė D 400, montavimas	vnt.	1	1	0	p.3.2.2.1
1.5a	Plastikinis šulinys Ø425, D 400 apkrovos klasės ketinis dangtis, teleskopinis vamzdis, žiediniai sandarikliai, montavimas	vnt.	0	2	+2	
1.6	Apvalus lietaus šulinėlis iš g/b žiedų su hidroizoliacija, kalaus ketaus laiptuotos (bordiūrinės) grotelės su automatinio užraktu, bortelio aukštis 10 cm, apkrovos klasė C 250, montavimas					p.3.2.2
	Ø700, gylis 1,4 m	vnt.	1	1	0	
	Ø700, gylis 1,5 m	vnt.	3	3	0	
	Ø700, gylis 1,6 m	vnt.	3	3	0	
	Ø700, gylis 1,7 m	vnt.	2	2	0	
	Ø700, gylis 2,1 m	vnt.	2	2	0	
1.7	Apvalus lietaus šulinėlis iš g/b žiedų su hidroizoliacija, ketinės „plaukiojančio“ tipo grotelės su mechaniniu užraktu, apkrovos klasė D 400, montavimas					p.3.2.2
	Ø700, gylis 1,5 m	vnt.	3	3	0	
	Ø700, gylis 1,6 m	vnt.	1	1	0	
1.7a	Plastikinis lietaus šulinėlis Ø425, D 400 apkrovos klasės ketinės grotelės, teleskopinis vamzdis, žiediniai sandarikliai, montavimas	vnt.	0	3	+3	
1.8	Požeminės komunikacijos žymėjimo ženklas, montavimas	vnt.	2	4	+2	p.3.2.3
1.9	Smėlio pagrindas PP vamzdžių klojimui, įrengimas	m³	18,0	20,0	+2,0	p.2.2.4
1.10	Netinkamo grunto išvežimas ir tinkamo atvežimas	m³	76,0	76,0	0,0	
1.11	Žemės darbai:					p.2.2
1.11.1	Mechanizuotas tranšėjų kasimas ir iškasto grunto laikinas sandėliavimas, kai klojamas vienas vamzdynas, rankinis tranšėjų dugno lyginimas, grunto tankinimas, tranšėjos užkasimas, vidutinis kasimo gylis 1,5 m	m	150,0	171,0	+21,0	
1.11.2	Grunto kasimas rankiniu būdu	m³	10,0	10,0	0,0	
1.11.3	Tranšėjos išramstymas	m	90,0	90,0	90,0	
1.12	Prijungimas prie esamo šulinio, latako suformavimas	vnt.	11	14	+3	p.3.2.2
1.13	Prisijungimas prie esamo betoninio vamzdžio					
	Ø300	vnt.	2	2	0	

Eil. Nr.	Statybos produktų, įrenginių, darbų pavadinimas	Mato vienetas	Kiekis			Nuoroda į TS
			TDP 0 laida	TDP A laida	Skirtumas	
	Ø500	vnt.	2	2	0	
1.14	Tinklo hidraulinis bandymas, praplovimas	m	152,0	173,0	+21,0	p.3.3.2
1.15	CCTV tinklų apžiūros atlikimas	m	121,0	142,0	+21,0	p.3.3.3
2.	Skyrius Nr. 2. Esami vandentiekio ir nuotekų šuliniai					
2.1	Vandentiekio šulinio pritaikymas prie rekonstruotos dangos aukščio					p.3.2.2
2.1.1	Paaukštinimas					
	1-3	vnt.	2	2	0	
	8-11 cm	vnt.	2	2	0	
	16-19 cm	vnt.	2	2	0	
	21-27 cm	vnt.	4	4	0	
	39 cm	vnt.	1	1	0	
2.2	Vandentiekio sklendės valdymo veleno, kapos pritaikymas prie rekonstruotos dangos aukščio, paaukštinimas					
	4-10 cm	vnt.	6	6	0	
	17-20 cm	vnt.	5	5	0	
	23-30 cm	vnt.	3	3	0	
2.3	Vandentiekio šulinio dangčio pakeitimas į ketinį dangtį su mechaniniu užraktu, apkrovos klasė B 125, montavimas	vnt.	1	1	0	p.3.2.2.1
2.4	Vandentiekio šulinio dangčio pakeitimas į ketinį dangtį su mechaniniu užraktu, apkrovos klasė C 250, montavimas	vnt.	7	7	0	p.3.2.2.1
2.5	Vandentiekio šulinio dangčio pakeitimas į ketinį „plaukiojančio“ tipo dangtį su mechaniniu užraktu, apkrovos klasė D 400, montavimas	vnt.	3	3	0	p.3.2.2.1
2.6	Fekalinės kanalizacijos apžiūros šulinio pritaikymas prie rekonstruotos dangos aukščio, paaukštinimas 21 cm	vnt.	1	1	0	p.3.2.2
2.7	Fekalinės kanalizacijos apžiūros šulinio dangčio pakeitimas į ketinį dangtį su mechaniniu užraktu, apkrovos klasė C 250, montavimas	vnt.	1	1	0	p.3.2.2.1
2.8	Lietaus kanalizacijos apžiūros šulinio pritaikymas prie rekonstruotos dangos aukščio					p.3.2.2
2.8.1	Paaukštinimas					
	4-8 cm	vnt.	2	2	0	
	11-16 cm	vnt.	10	10	0	
	20-23 cm	vnt.	3	3	0	



Eil. Nr.	Statybos produktų, įrenginių, darbų pavadinimas	Mato vienetas	Kiekis			Nuoroda į TS
			TDP 0 laida	TDP A laida	Skirtumas	
2.9	Lietaus kanalizacijos apžiūros šulinio dangčio pakeitimas į ketinį dangtį su mechaniniu užraktu, apkrovos klasė B 125, montavimas	vnt.	1	1	0	p.3.2.2.1
2.10	Lietaus kanalizacijos apžiūros šulinio dangčio pakeitimas į ketinį dangtį su mechaniniu užraktu, apkrovos klasė C 250, montavimas	vnt.	2	2	0	p.3.2.2.1
2.11	Lietaus kanalizacijos apžiūros šulinio dangčio pakeitimas į ketinį „plaukiojančio“ tipo dangtį su mechaniniu užraktu, apkrovos klasė D 400, montavimas	vnt.	12	12	0	p.3.2.2.1
2.12	Lietaus kanalizacijos apžiūros šulinio išvalymas, remontas (skylių, siūlių užtaisymas ir kt.)	vnt.	15	15	0	p.3.2.2
2.12.1	G/b žiedo pakeitimas					
	Ø700, h=0,25 m	vnt.	1	1	0	
	Ø700, h=0,59 m	vnt.	2	2	0	
2.13	Lietaus kanalizacija, demontavimo darbai					
2.13.1	G/b lietaus šulinėlio demontavimas, h=1,0 m	vnt.	23	23	0	
2.13.2	Vamzdžių ir g/b šulinių elementų demontavimas ir išvežimas	t	5,7	5,7	0,0	
2.14	Esamų vamzdžių cemento skiediniu užpildymas	m³	4,0	4,0	0,0	
2.15	Angos Ø200 šulinyje užaklinimas	vnt.	22	22	0	
2.16	Požeminės komunikacijos žymėjimo ženklas, montavimas	vnt.	11	11	0	p.3.2.3

Pastabos:

- 1) Techninės specifikacijos pateiktos dokumente UL-21-0223-04-TDP-VN.TS-01.
- 2) Dangų išardymo ir atstatymo kiekiai pateikti Susisiekimo dalyje .

Dokumento žymuo	Lapas	Lapų	Laida
	4	4	A


UL-21-0223-04,05,06,07-TDP-VN.SKŽ-01

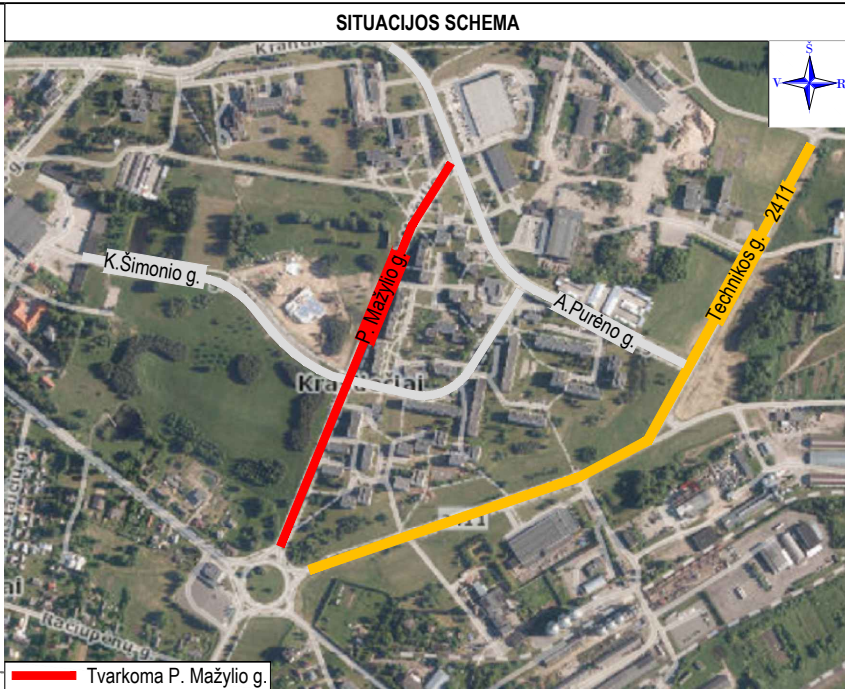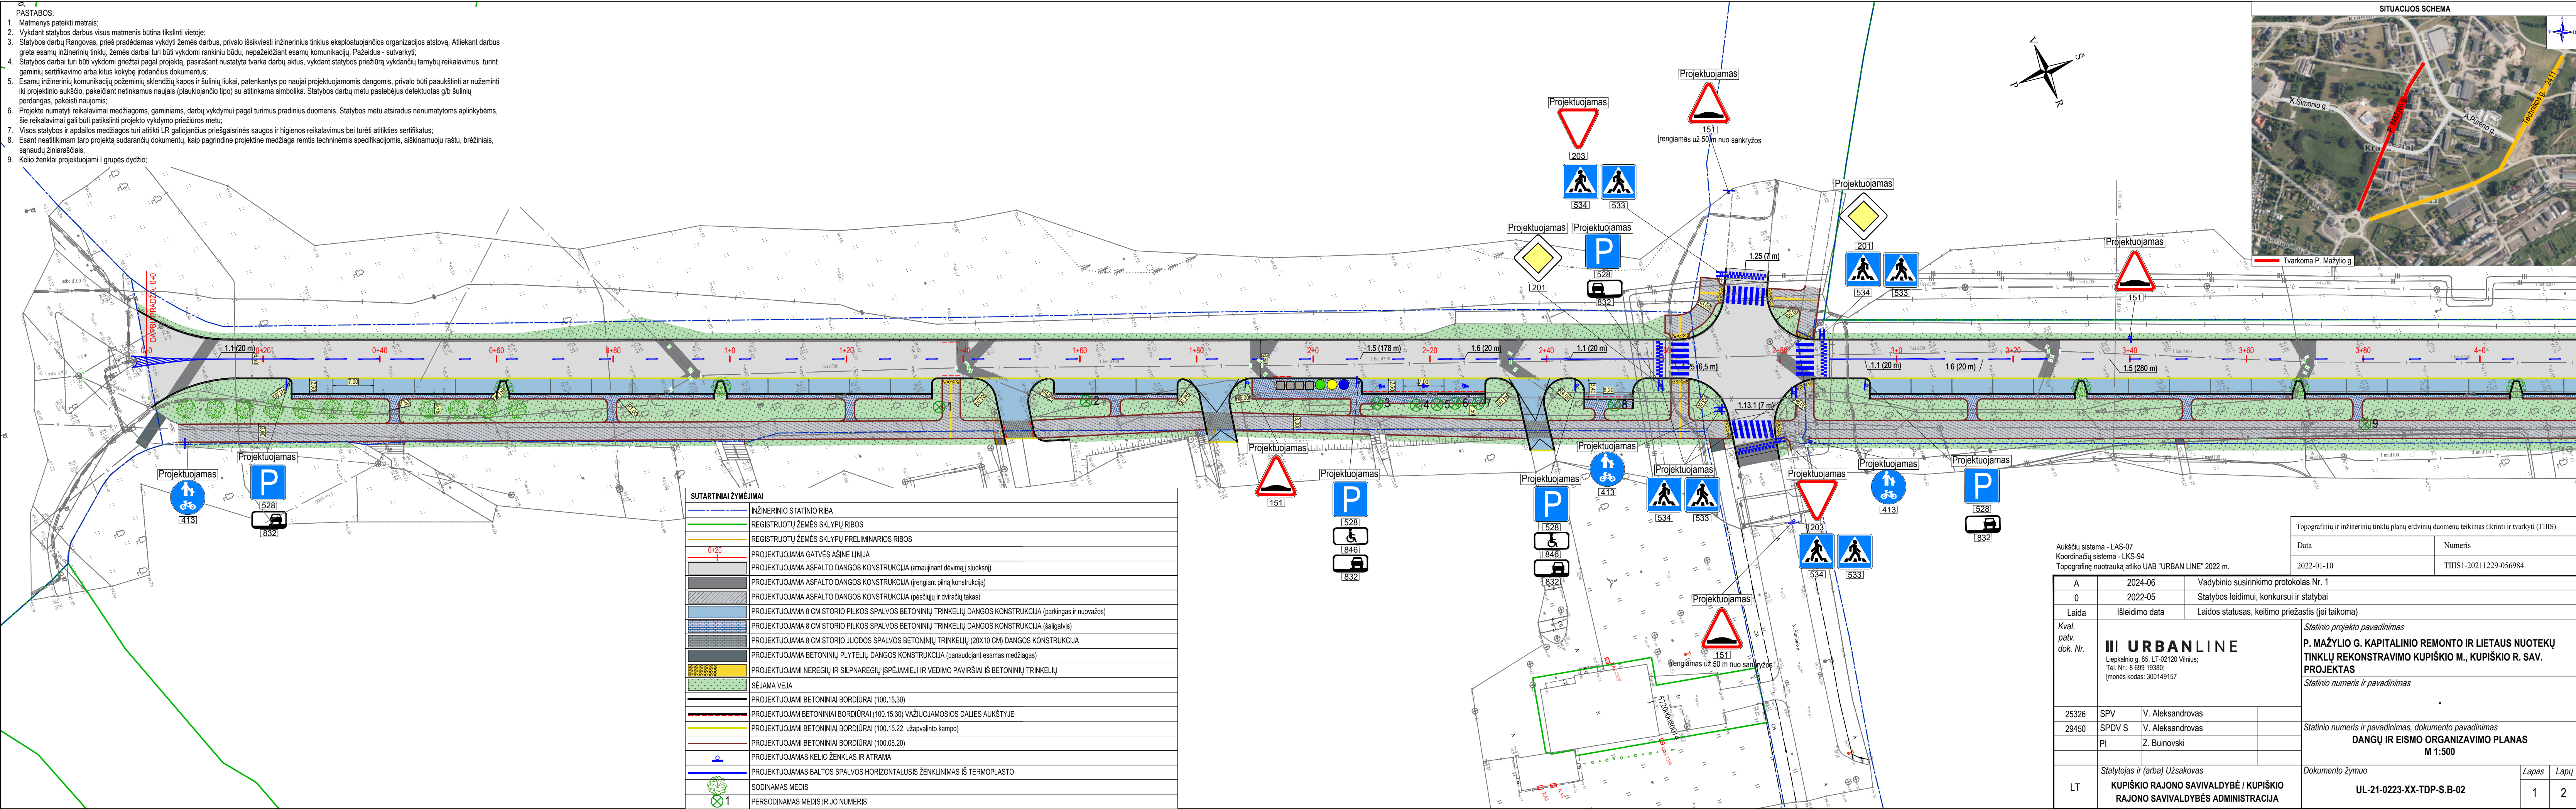


Aukščių sistema - LAS-07
Koordinatų sistema - LKS-94
Topografinę nuotrauką atliko UAB "URBAN LINE" 2022 m.


Topografinių ir inžinerinių tinklų planų erdvinį duomenų teikimas tikrinti ir tvarkyti (TIHS)		
Data	Numeris	
2022-01-10	TIHS1-202211229-056984	

A		2024-06		Vadybinio susirinkimo protokolas Nr. 1	
0		2022-05		Statybos leidimui, konkursui ir statybai	
Laida		Išleidimo data		Laidos statusas, keitimo priežastis (jei taikoma)	
Kval. patv. dok. Nr.		III URBANLINE Liepkalnio g. 85, LT-02120 Vilnius; Tel. Nr.: 8 699 19380; [monės kodas: 300149157]		Statinio projekto pavadinimas	
				P. MAŽYLIO G. KAPITALINIO REMONTO IR LIETAUS NUOTEKŲ TINKLŲ REKONSTRAVIMO KUPIŠKIO M., KUPIŠKIO R. SAV. PROJEKTAS	
				Statinio numeris ir pavadinimas	
				-	
25326	SPV	V. Aleksandrovas		Statinio numeris ir pavadinimas, dokumento pavadinimas DANGŲ IR EISMO ORGANIZAVIMO PLANAS M 1:500	
29450	SPDV S	V. Aleksandrovas			
	PI	Z. Buinovski			
LT		Statytojas ir (arba) Užsakovas		Dokumento žymuo	
		KUPIŠKIO RAJONO SAVIVALDYBĖ / KUPIŠKIO RAJONO SAVIVALDYBĖS ADMINISTRACIJA			
				UL-21-0223-XX-TDP-S.B-02	
				Lapas	Lapų
				1	2

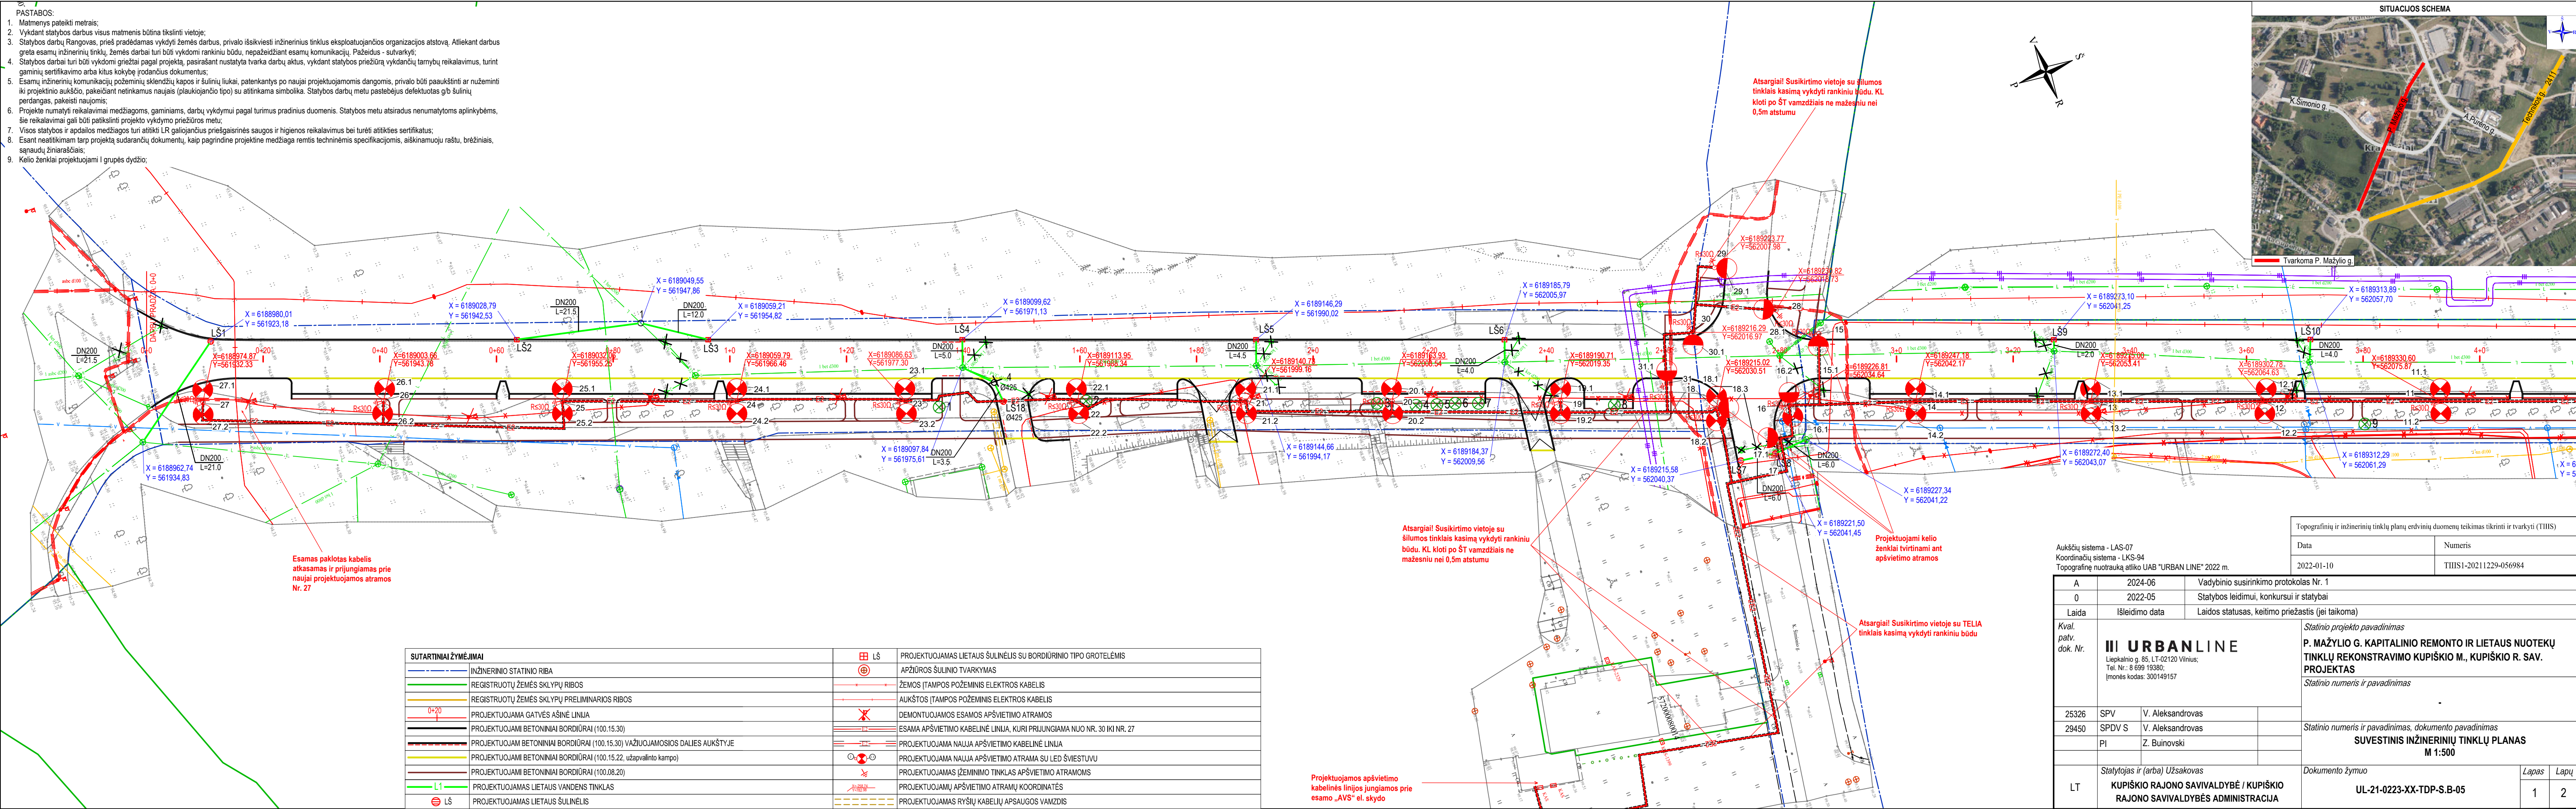


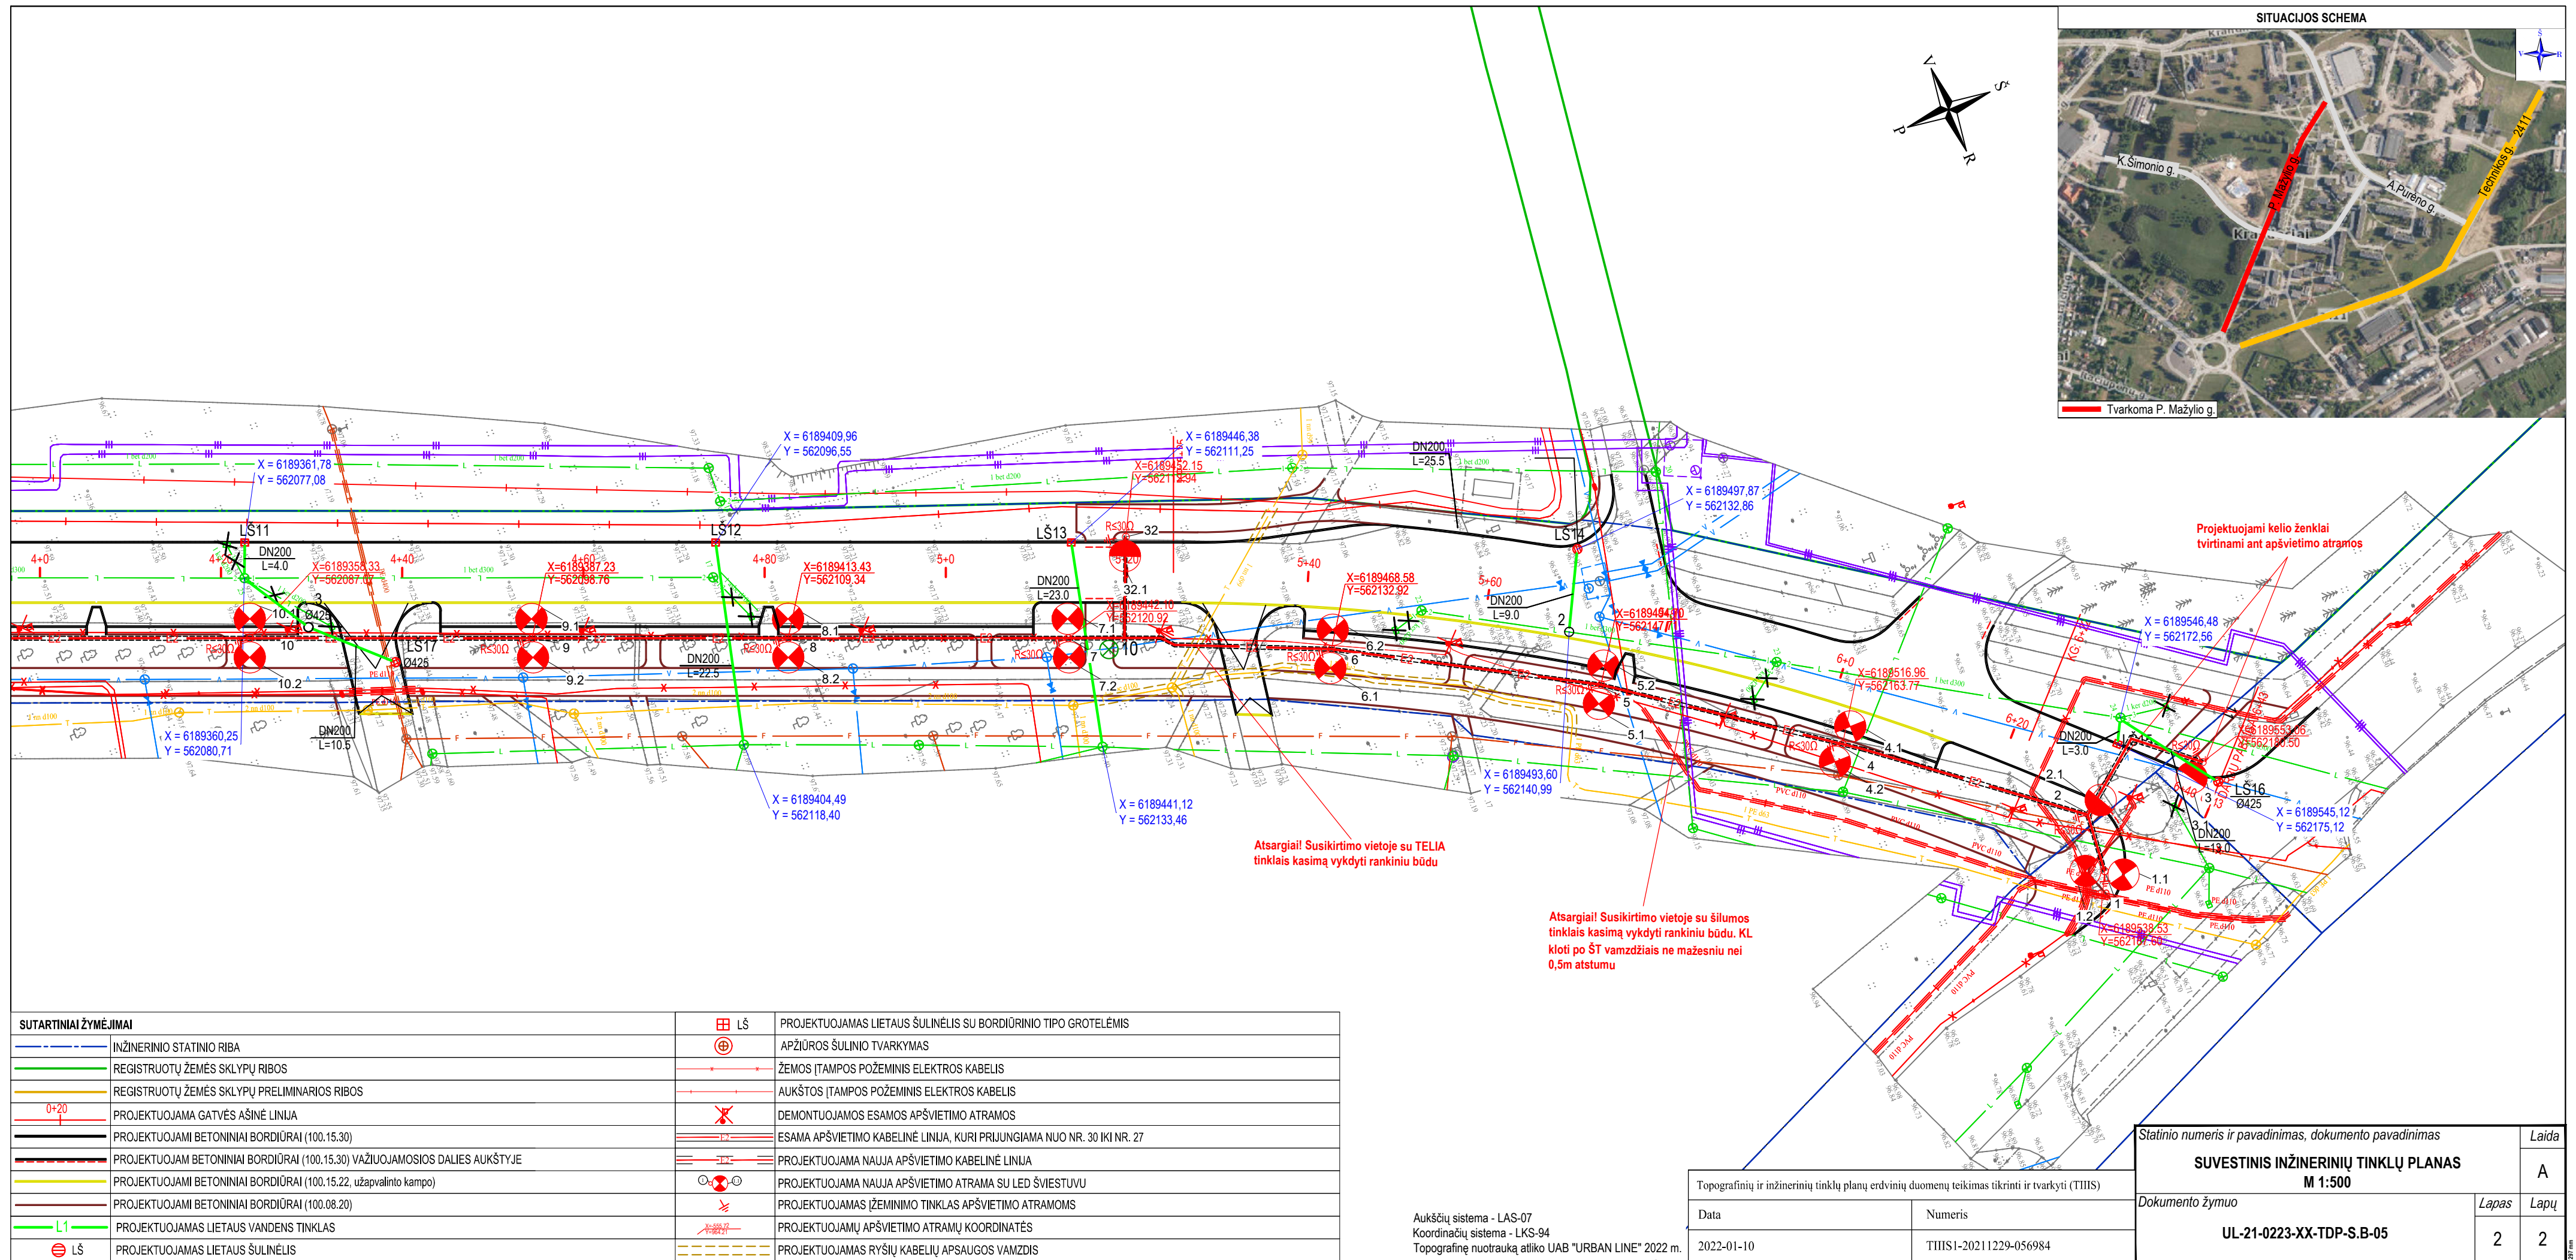

DANGOS KONSTRUKCIJOS SKERSINIS PROFILIS

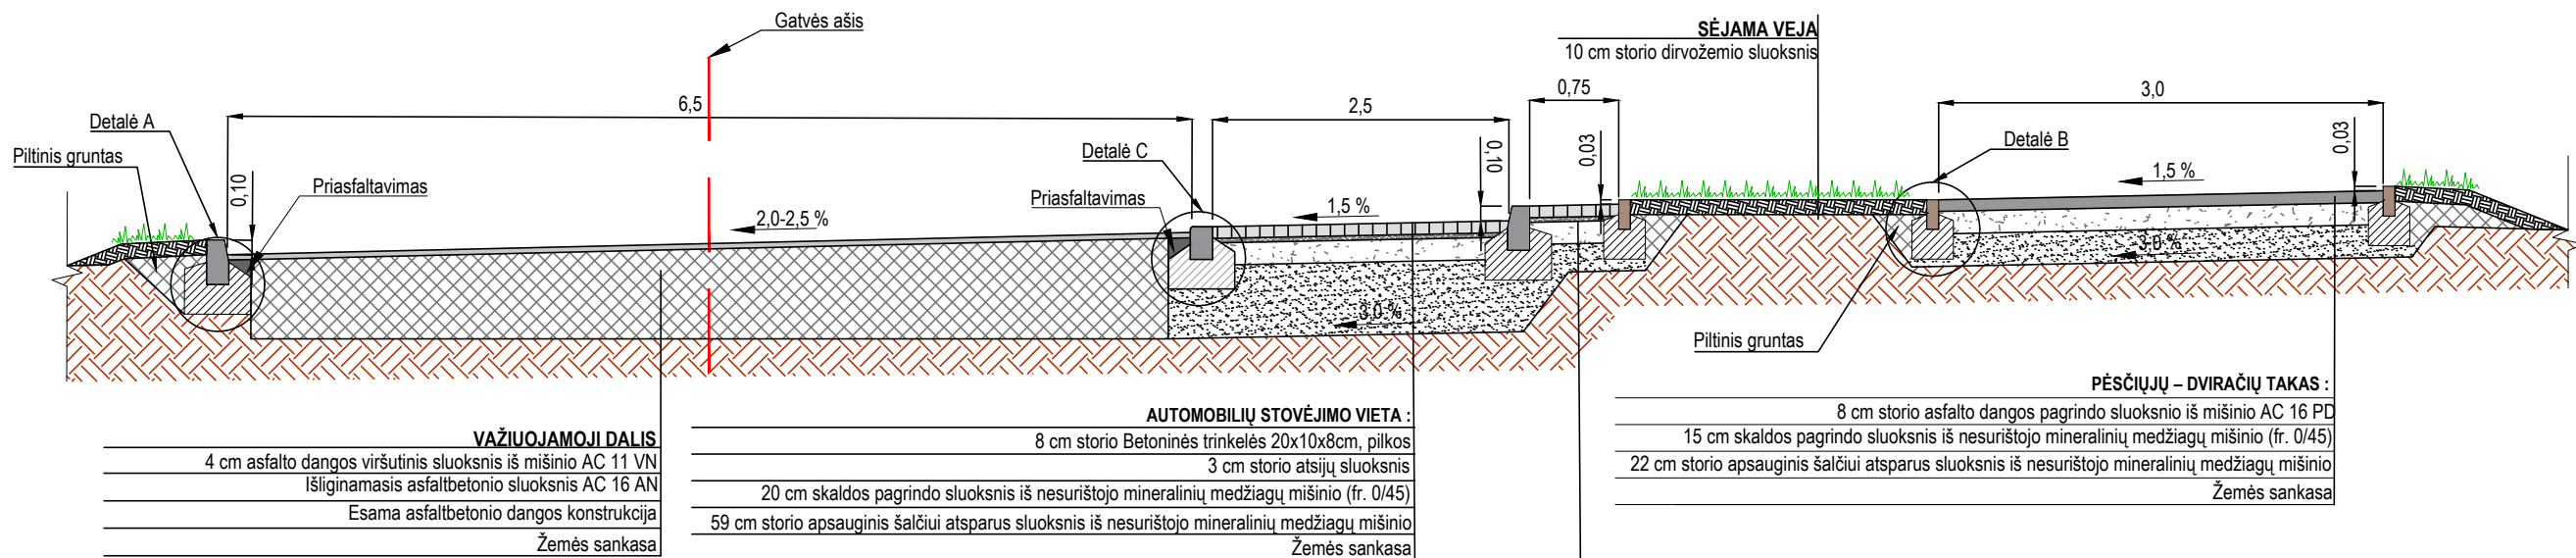


NUOVAŽOS DANGOS KONSTRUKCIJA

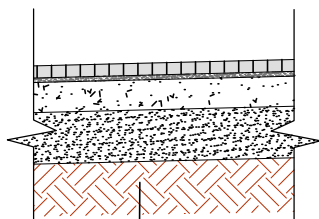


NUOVAŽOS DALIS:

8 cm storio Betoninės trinkelės 20x10x8cm, pilkos / juodos
3 cm storio atsijų sluoksnis
20 cm skaldos pagrindo sluoksnis iš nesurišto mineralinių medžiagų mišinio (fr. 0/45)
59 cm storio apsauginis šalčiui atsparus sluoksnis iš nesurišto mineralinių medžiagų mišinio
Žemės sankasa

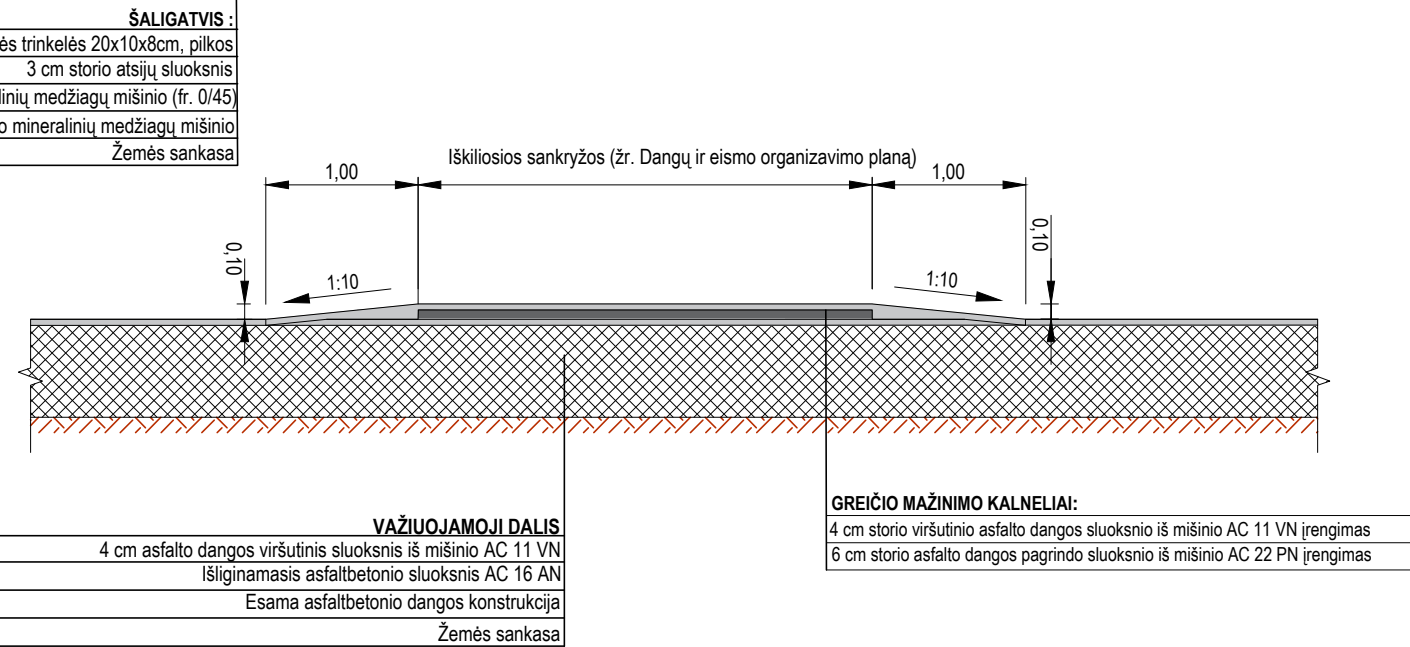



Bordūrų įrengimo schema M 1:25
(Matmenys pateikti centimetrais)

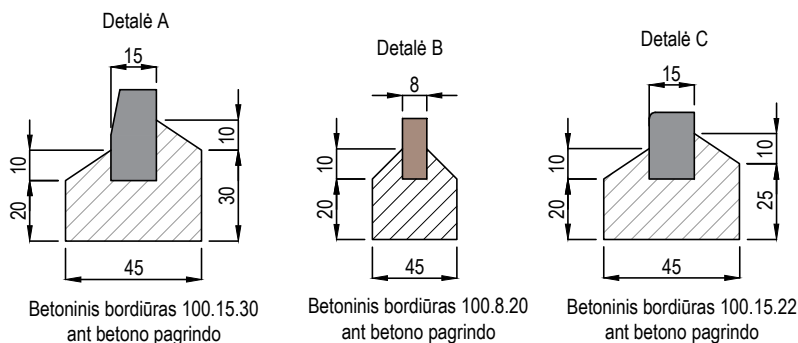



PASTABA:
1. Matmenys pateikti metrais.

A	2024-06	Vadybinio susirinkimo protokolas Nr. 1					
0	2022-05	Statybos leidimui, konkursui ir statybai					
Laida	Išleidimo data	Laidos statusas, keitimo priežastis (jei taikoma)					
Kval. patv. dok. Nr.	III URBANLINE Liepkalnio g. 85, LT-02120 Vilnius; Tel. Nr.: 8 699 19380; Įmonės kodas: 300149157			Statinio projekto pavadinimas			
				P. MAŽYLIO G. KAPITALINIO REMONTO IR LIETAUS NUOTEKŲ TINKLŲ REKONSTRAVIMO KUPIŠKIO M., KUPIŠKIO R. SAV. PROJEKTAS			
				Statinio numeris ir pavadinimas			
				-			
25326	SPV	V. Aleksandrovas		Statinio numeris ir pavadinimas, dokumento pavadinimas DANGOS KONSTRUKCIJOS SKERSINIAI PROFILIAI M 1:50			
29450	SPDV S	V. Aleksandrovas					
	PI	Z. Buinovski					
LT	Statytojas ir (arba) Užsakovas KUPIŠKIO RAJONO SAVIVALDYBĖ / KUPIŠKIO RAJONO SAVIVALDYBĖS ADMINISTRACIJA			Dokumento žymuo		Lapas	Lapų
				UL-21-0223-XX-TDP-S.B-06		1	1


-
- SUTARTINIAI ŽYMĖJIMAI**
- | | |
|--|--|
| | INŽINERINIO STATINIO RIBA |
| | REGISTRUOTŲ ŽEMĖS SKLYPŲ RIBOS |
| | REGISTRUOTŲ ŽEMĖS SKLYPŲ PRELIMINARIOS RIBOS |
| | PROJEKTUOJAMA GATVĖS AŠINĖ LINIJA |
| | PROJEKTUOJAMA ASFALTO DANGOS KONSTRUKCIJA (atnaujinant dėvimąjį sluoksnį) |
| | PROJEKTUOJAMA ASFALTO DANGOS KONSTRUKCIJA (pėsčiųjų ir dviračių takas) |
| | PROJEKTUOJAMA 8 CM STORIO PILKOS SPALVOS BETONINIŲ TRINKELIŲ DANGOS KONSTRUKCIJA (parkingas ir nuvažos) |
| | PROJEKTUOJAMA 8 CM STORIO PILKOS SPALVOS BETONINIŲ TRINKELIŲ DANGOS KONSTRUKCIJA (sąlgatvis) |
| | PROJEKTUOJAMA 8 CM STORIO JUODOS SPALVOS BETONINIŲ TRINKELIŲ (20X10 CM) DANGOS KONSTRUKCIJA (panaudojant esamas medžiagas) |
| | PROJEKTUOJAMA BETONINIŲ PLYTILIŲ DANGOS KONSTRUKCIJA |
| | PROJEKTUOJAMI NEREGIJŲ IR SILPNAREGIŲ ĮSPĖJAMIEJI IR VEDIMO PAVIRŠIAI IŠ BETONINIŲ TRINKELIŲ |
| | SĖJAMA VEJA |
| | PROJEKTUOJAMI BETONINIAI BORDIŪRAI (100.15.30) |
| | PROJEKTUOJAM BETONINIAI BORDIŪRAI (100.15.30) VAŽIUOJAMOSIOS DALIES AUKŠTYJE |
| | PROJEKTUOJAMI BETONINIAI BORDIŪRAI (100.15.22, užapvalinto kampo) |
| | PROJEKTUOJAMI BETONINIAI BORDIŪRAI (100.08.20) |
| | VERTIKALUS PLANIRAVIMO LINIJA IR AUKŠTIS |
- VN DALIES SUTARTINIAI ŽYMĖJIMAI**
- | | |
|--|---|
| | PROJEKTUOJAMAS LIETAUS VANDENS TINKLAS |
| | PROJEKTUOJAMAS LIETAUS ŠULINĖLIS |
| | PROJEKTUOJAMAS LIETAUS ŠULINĖLIS SU BORDIŪRINIO TIPO GROTELĖMIS |
| | ESAMO ŠULINIO TVARKYMAS |

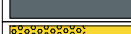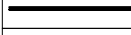SUTARTINAI ŽYMĖJIMAI	
	INŽINERINIO STATINIO RIBA
	REGISTRUOTŲ ŽEMĖS SKLYPŲ RIBOS
	REGISTRUOTŲ ŽEMĖS SKLYPŲ PRELIMINARIOS RIBOS
	PROJEKTUOJAMA GATVĖS AŠINĖ LINIJA
	PROJEKTUOJAMA ASFALTO DANGOS KONSTRUKCIJA (atnaujinant dėvimą) sluoksnį
	PROJEKTUOJAMA ASFALTO DANGOS KONSTRUKCIJA (pėsčiųjų ir dviračių takas)
	PROJEKTUOJAMA 8 CM STORIO PILKOS SPALVOS BETONINIŲ TRINKELIŲ DANGOS KONSTRUKCIJA (parkingas ir nuvažos)
	PROJEKTUOJAMA 8 CM STORIO PILKOS SPALVOS BETONINIŲ TRINKELIŲ DANGOS KONSTRUKCIJA (sąlgatvis)
	PROJEKTUOJAMA 8 CM STORIO JUODOS SPALVOS BETONINIŲ TRINKELIŲ (20X10 CM) DANGOS KONSTRUKCIJA (panaudojant esamas medžiagas)
	PROJEKTUOJAMA BETONINIŲ PLYTELIŲ DANGOS KONSTRUKCIJA
	PROJEKTUOJAMI NEREGIJŲ IR SILPNAREGIŲ ĮSPĖJAMIEJI IR VEDIMO PAVIRŠIAI IŠ BETONINIŲ TRINKELIŲ
	SĖJAMA VEĖJA
	PROJEKTUOJAMI BETONINIAI BORDIŪRAI (100.15.30)
	PROJEKTUOJAM BETONINIAI BORDIŪRAI (100.15.30) VAŽUOJAMOSIOS DALIES AUKŠTYJE
	PROJEKTUOJAMI BETONINIAI BORDIŪRAI (100.15.22 užpavalinto kampo)
	PROJEKTUOJAMI BETONINIAI BORDIŪRAI (100.08.20)
67.00	VERTIKALIAUS PLANIRAVIMO LINIJA IR AUKŠTIS

VN DALIES SUTARTINIAI ŽYMĖJIMAI	
	PROJEKTUOJAMAS LIETAUS VANDENS TINKLAS
	PROJEKTUOJAMAS LIETAUS ŠULINĖLIS
	PROJEKTUOJAMAS LIETAUS ŠULINĖLIS SU BORDIŪRINIO TIPO GROTELĖMIS
	ESAMO ŠULINIO TVARKYMAS

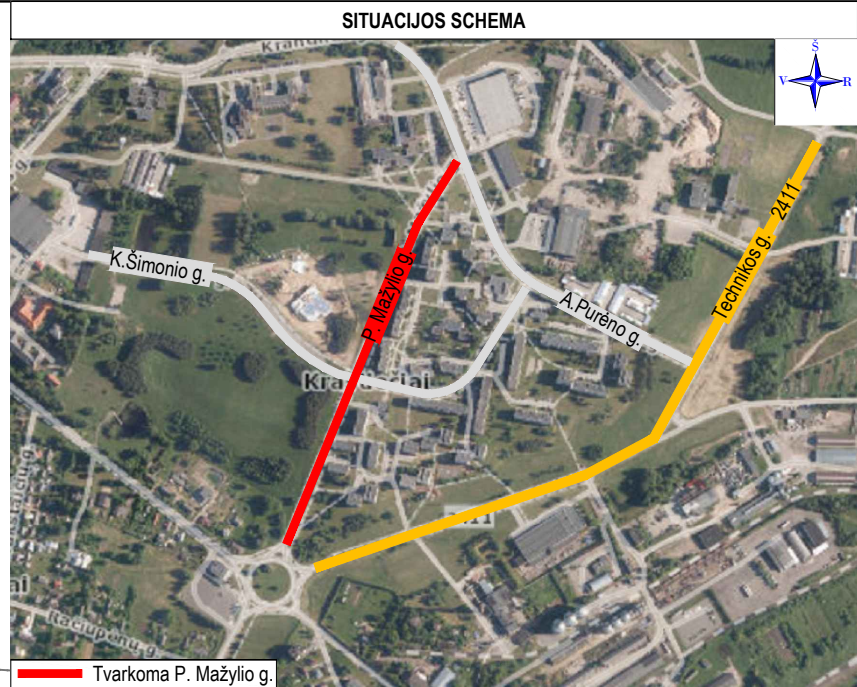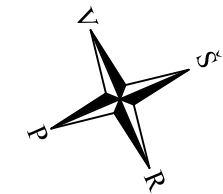

Kukščių sistema - LAS-07				Numeris	
Koordinacinė sistema - LKS-94				2022-01-10	
Topografinė nuotrauką atliko UAB "URBAN LINE" 2022 m.					
A		2024-06		Pakeitimai pagal Vadybinio susirinkimo protokolą Nr. 1 (2024-06-03)	
0		2023-01		Statybos leidimui, konkursui ir statybai	
Laida		Išleidimo data		Laidos statusas, keitimo priežastis (jei taikoma)	
Kval. patv. dok. Nr.		III URBANLINE Liepkalnio g. 85, LT-02120 Vilnius; Tel. Nr.: 8 699 19380; [monės kodas: 300149157]		Statinio projekto pavadinimas P. MAŽYLIO G. KAPITALINIO REMONTO IR LIETAUS NUOTEKŲ TINKLŲ REKONSTRAVIMO KUPIŠKIO M., KUPIŠKIO R. SAV. PROJEKTAS	
25326		SPV	V. Aleksandrovas	Statinio numeris ir pavadinimas 04,05,06,07 INŽINERINIAI TINKLAI: NUOTEKŲ ŠALINIMO TINKLAI (LIETAUS NUOTEKŲ TINKLAI)	
5423		SPDV VN	V. Šakenytė	Statinio numeris ir pavadinimas, dokumento pavadinimas L1 TINKLO PLANAS, M 1:500	
				Laida A	
LT		Statytojas ir (arba) Užsakovas KUPIŠKIO RAJONO SAVIVALDYBĖ / KUPIŠKIO RAJONO SAVIVALDYBĖS ADMINISTRACIJA		Dokumento žymuo UL-21-0223-04,05,06,07-TDP-VN.B-01	
				Lapas	Lapų
				1	2

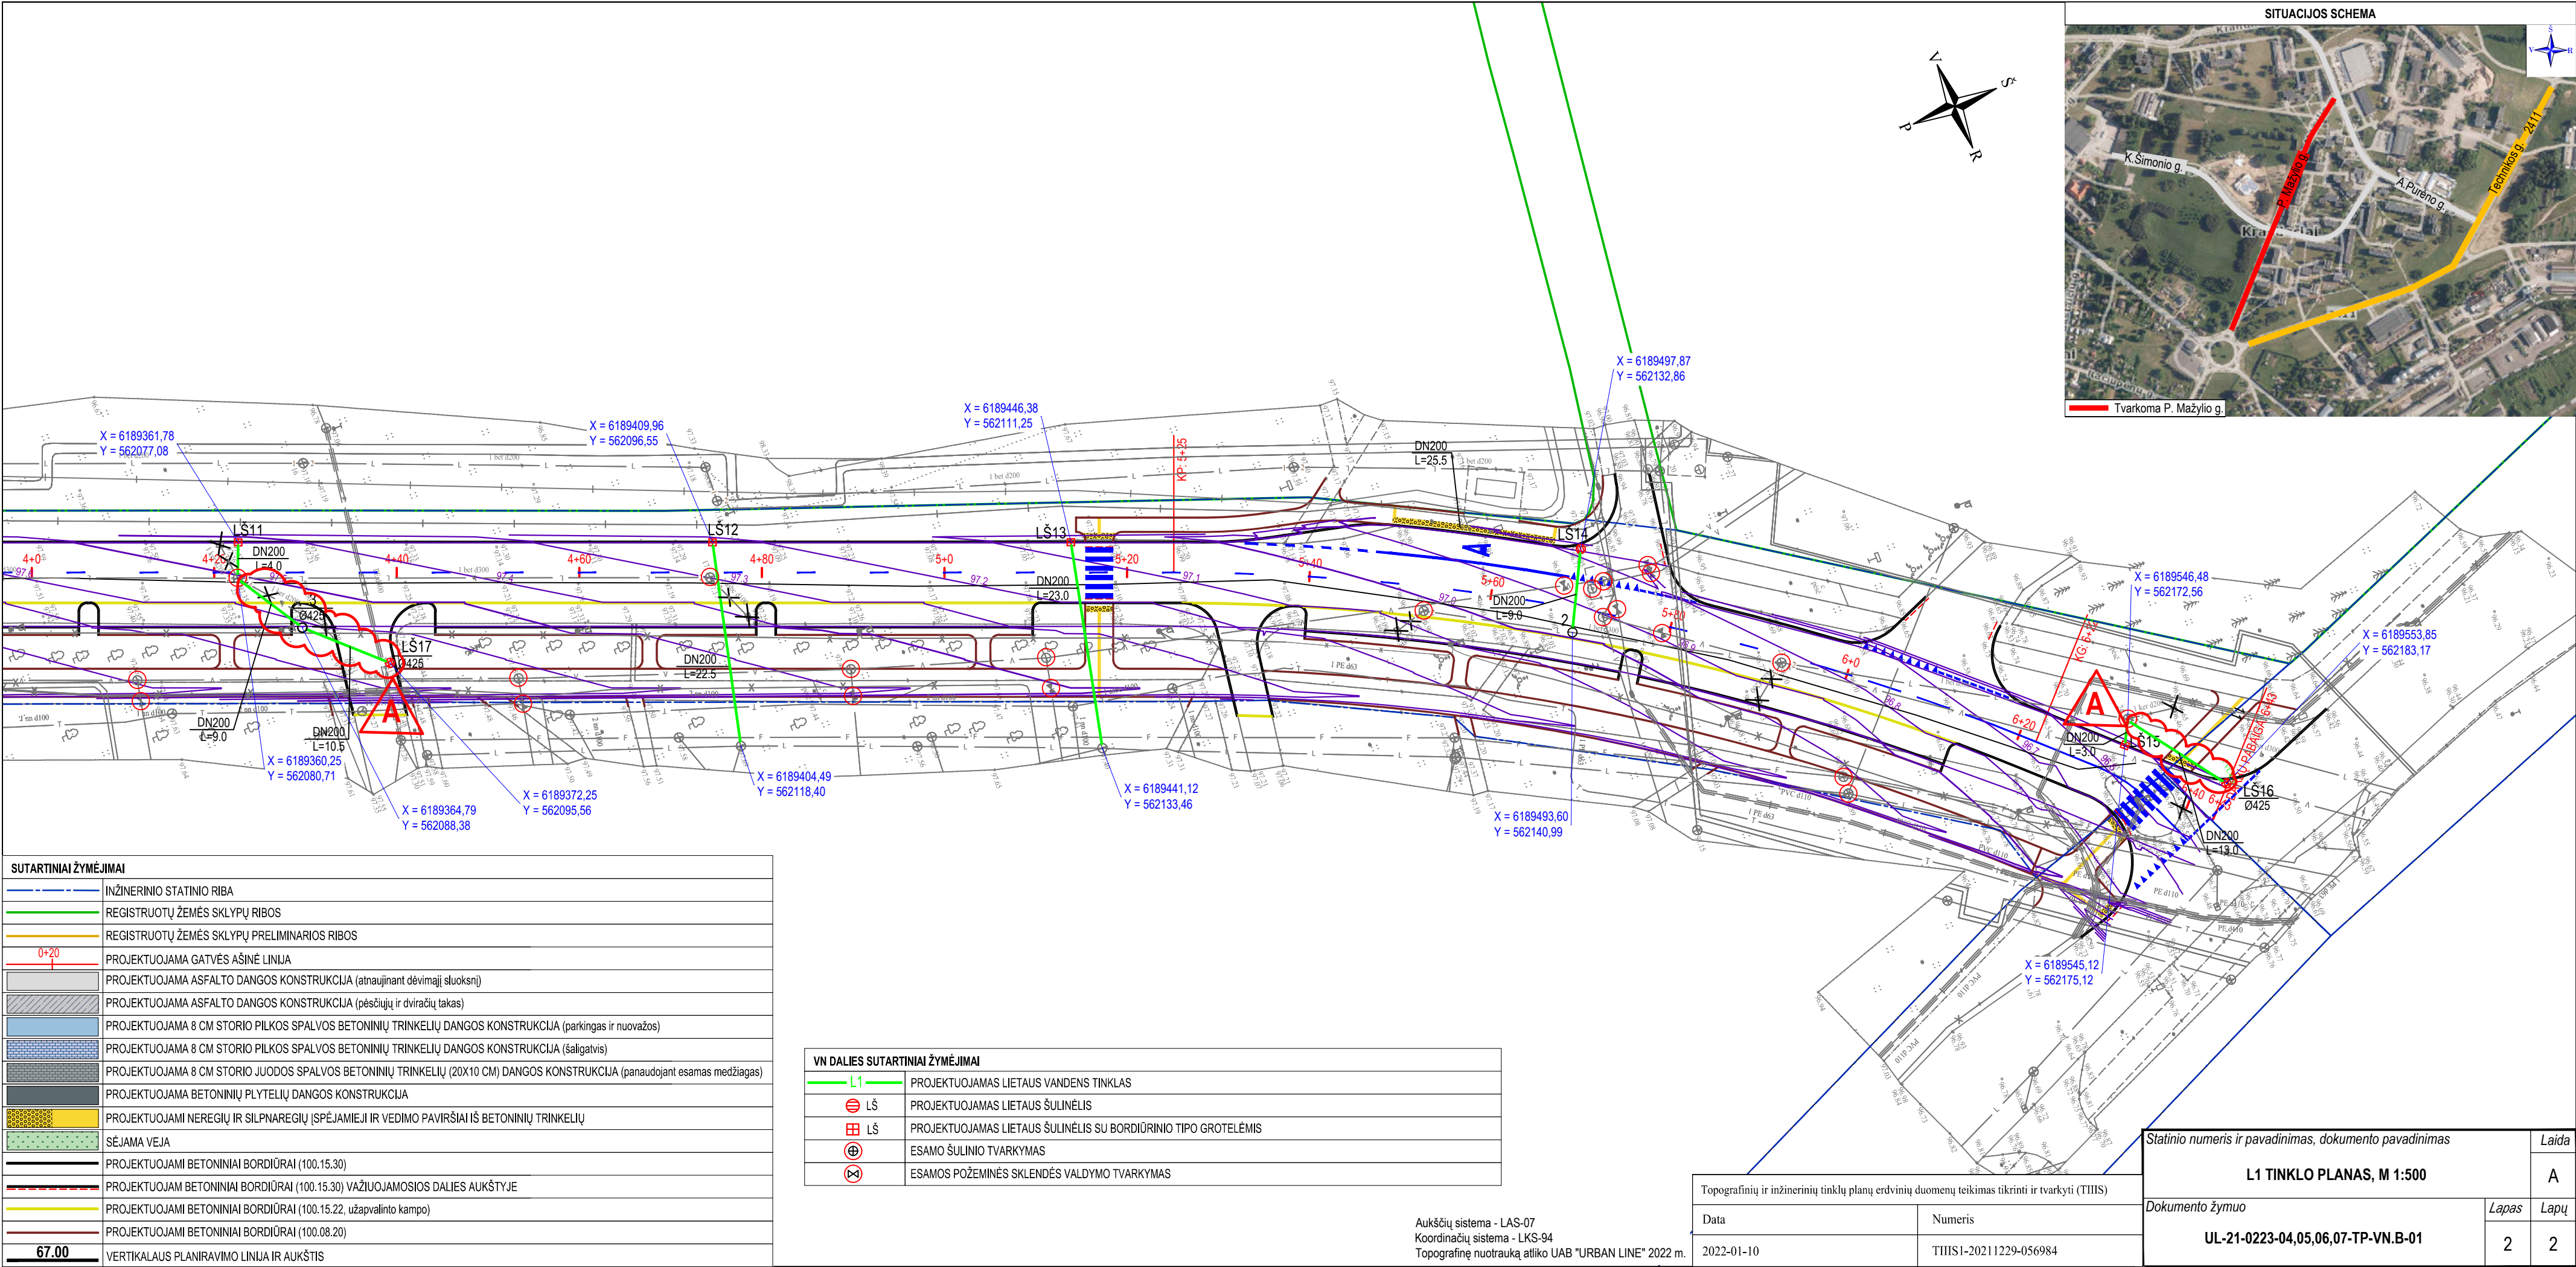

L o k a l i n ė s a m a t a N r.

Objektas: P. Mažylio g. kapitalinio remonto ir lietaus nuotekų tinklų rekonstravimas Kupiškio m., Kupiškio r. sav.
Žiniraštis: Nevykdomi darbai

103 579,63 €

Eil. Nr.	Darbo kodas	Darbų ir išlaidų aprašymai	Mato vnt	Kiekis	Vieneto kaina	Iš viso
1	2	3	4	5	6	7

Skyrius Gatvė dangų konstrukcija

19	Konk. įkain.	AC 22 PN asfaltbetonio viensluoksnės dangos įrengimas. sluoksnis 10 cm	100 m2	5,26	2929,82	15410,85
21	Konk. įkain.	Juodų dangų paviršiaus gruntavimas bitumo emulsija	t. M2	5,251	578,16	3035,92
22	Konk. įkain.	Išlyginamojo sluoksnio iš asfaltbetonio mišinių įrengimas asfalto klotuvu	t	696	92,74	64547,04
35	Konk. įkain.	BETONINIŲ TRINKELIŲ GRINDINIO GRINDIMAS	10m2	5	359,03	1795,15
37	Konk. įkain.	SMĖLIO PASLUOKSNIO ŠALIGATVIUI ĮRENGIMAS (sluoksnio storis	100m2	0,5	340,25	170,13
38	Konk. įkain.	ŠALIGATVIO PAGRINDO ĮRENGIMAS (sluoksnio storis 15.00 cm)	100m2	0,5	474,35	237,18
39	Konk. įkain.	ŠALIGATVIO PASLUOKSNIO ĮRENGIMAS (akmenų atsijos, sluoksnio	100m2	0,5	95,46	47,73

Iš viso skyrius: Gatvė dangų konstrukcija

85244,00

Skyrius Gatvės apšvietimas

88	Konk. įkain.	Metalinė cinkuota atrama, 8,5 m aukščio virš žemės	vnt	1	270,00	270,00
90	Konk. įkain.	Gelžbetoninis pamatas 9,1 m aukščio apšvietimo atramoms	vnt	1	89,00	89,00

Iš viso skyrius: Gatvės apšvietimas

359,00

Iš viso:

85 603,00 €

PVM

21%

17 976,63 €

Iš viso #2

103 579,63 €



Siatybos vadovas
Vyriausias Zarembe
Nr. 34174

L o k a l i n ė s a m a t a N r.

Objektas:

**P.Mažylio gatvės kapitalinis remontas ir lietaus nuotekų tinklų
rekonstravimas Kupiškio m., Kupiškio r. sav.**

Žiniraštis:

Papildomi darbai

115 236,44 €

Eil. Nr.	Darbo kodas	Darbų ir išlaidų aprašymai	Mato vnt	Kiekis	Vieneto kaina	Iš viso
1	2	3	4	5	6	7

Skyrius Lietaus nuotekų tinklai

1	Konk. įkain.	Grunto kasimas ekskavatoriais, suverčiant į sankasą	km	0,021	11851,73	248,89
2	Konk. įkain.	Pagrindų po vamzdynais įrengimas, pagrindai smėlis	km	0,021	430,89	9,05
3	Konk. įkain.	Vamzdynų pirminis (apsauginis) užpylimas smėliu rankiniu būdu,	km	0,021	2585,26	54,29
4	Konk. įkain.	Tranšėjų, iškasų ir duobių užpylimas gruntu iš sankasos	km	0,021	4486,96	94,23
5	Konk. įkain.	I-II grupės grunto tankinimas vibroplokštėmis	km	0,021	2228,02	46,79
6	Konk. įkain.	Plastmasinių kanalizacijos vamzdžių d=200 mm paklojimas	100 m	0,21	4642,61	974,95
7	Konk. įkain.	Pagalbinės medžiagos. Mova. Alkūnė. Trišakis	kompl.	0,4	436,18	174,47
8	Kalk.Nr.1	Plastikinių lietaus nuotakyno šulinių montavimas, kai šulinių	vnt.	5	402,95	2014,75
9	Konk. įkain.	Šulinio angos paauskstinimas G/B žiedais.Liuko pakeitimas	vnt.	2	542,40	1084,80
Iš viso už skyrių Lietaus nuotekų tinklai						4702,22

Skyrius Perdangų keitimas

10	Kalk. Nr.2	Perdangų keitimas	kompl.	1	2572,31	2572,31
Iš viso už skyrių Perdangų keitimas						2572,31

Skyrius Gatvės dangų konstrukcija

11	Kalk. Nr.3	Išlyginamojo sluoksnio iš asfaltbetonio mišinių įrengimas asfalto klotuvu (AC 16 AN)	t	696	92,74	64547,04
12	Konk. įkain.	Asfalto dangų frezavimas	m2	1833	2,23	4087,59
13	Konk. įkain.	Pagrindo finalinis lyginimas, prieš asfaltavimą	100 m2	47,25	303,90	14359,28
14	Kalk. Nr. 4	Liuko pakeitimas sunkaus tipo D-425(grotelės)	vnt.	1	243,47	243,47
Iš viso už skyrių Gatvės dangų konstrukcija						83237,38

Skyrius Pėsčiųjų tako įrengimas

15	Konk. įkain.	Grunto kasimas ekskavatoriais, pakrovimas į autosavivarčius, vežiojimas iki 1 km ir darbas savartoje(išvežimas)	1000 m3	0,045	6168,19	277,57
16	Konk. įkain.	Iškasų dugno ir pylimų viršaus planiravimas	1000 m2	0,09	193,23	17,39
17	Konk. įkain.	Grunto sutankinimas savaeigiais volais	100 m3	0,3	17,34	5,20
18	Konk. įkain.	Pagrindų išlyginamųjų ir paruošiamųjų sluoksnių iš smėlio-žvyro mišinių įrengimas	100 m3	0,198	2374,65	470,18
19	Konk. įkain.	Nesurištojo mišinio 0/45 pagrindo ar dangos įrengimas(storis 15 cm, viensluosknis)	100 m2	0,9	903,60	813,24
20	Konk. įkain.	Pagrindo finalinis lyginimas, prieš asfaltavimą	100 m2	0,9	303,90	273,51
21	Konk. įkain.	AC 16 PD asfaltbetonio viensluoksnės dangos įrengimas. sluoksnis 8 cm storio	100 m2	0,9	2464,57	2218,11
41	Konk. įkain.	BETONINIŲ TRINKELIŲ GRINDINIO GRINDIMAS	10m2	0,1	480,46	48,05
44	Konk. įkain.	BETONO BORDIŪRŲ ĮRENGIMAS ANT BETONO PAGRINDO , kai bordiūrai 80x200mm	100m	0,02	2063,83	41,28
45	Konk. įkain.	Kelio ženklų viensteinbių metalinių atramų ant monolitinių betoninių pamatų pastatymas	vnt.	1	177,93	177,93
46	Konk. įkain.	Kelio ženklų skydų montavimas prie viensteinbių atramų rankiniu	vnt.	1	93,36	93,36
Iš viso už skyrių Pėsčiųjų tako įrengimas						4435,82

Skyrius Gatvės apšvietimas

87	Konk. įkain.	Metalinė cinkuota atrama, 6,0 m aukščio virš žemės	vnt	1	200,00	200,00
89	Konk. įkain.	Gelžbetoninis pamatas 6,5 m aukščio apšvietimo atramoms	vnt	1	89,00	89,00
Iš viso už skyrių Gatvės apšvietimas						289,00

Iš viso #1

95 236,73 €

Iš viso #2

115 236,44 €



Etapo Nr.	Darbų veiklos (etapo) pavadinimas	Darbo atlikimo terminai ir mėnesiniai jo kiekiai eurai be PVM														Darbo (etapo) kaina, eurai be PVM
		[Pildo rangovas, nurodydamas darbų atlikimą sutarties įgyvendinimo mėnesiais, ne kalendoriniais mėnesiais]														[Pildo rangovas]
		2023 m.			2024											
		1 mėnuo	2 mėnuo	3 mėnuo	4 mėnuo	5 mėnuo	6 mėnuo	7 mėnuo	8 mėnuo	9 mėnuo	10 mėnuo	11 mėnuo	12 mėnuo	13 mėnuo	14 mėnuo	
1.	Gatvės kapitalinio remonto darbai															
1.1	Paruošiamieji ir ardymo darbai						29517,30									29517,30
1.2.	Žemės sankasos įrengimo darbai		24448,25													24448,25
1.3.	Dangų konstrukcijų rengimo darbai		25000,00					100000,00	100000,00	146464,29						371464,29
1.4.	Eismo organizavimo darbai										8000,00	8357,85				16357,85
1.5.	Želdinių įrengimo darbai							5669,89								5669,89
1.6.	Kiti darbai									5963,05						5963,05
2.	Pėsčiųjų ir dviračių tako kapitalinio remonto darbai															
2.1.	Žemės sankasos įrengimo darbai	17486,10														17486,10
2.2.	Dangų konstrukcijų rengimo darbai		20000,00				48337,67	30000,00						13346,77		111684,44
2.3.	Eismo organizavimo darbai													907,30		907,30
2.4.	Kiti darbai														5423,90	5423,90
3.	Lietaus vandens tinklo rekonstrukcijos darbai	27503,40														27503,40
4.	Elektros apšvietimo tinklų kapitalinis remontas	5000,00	10000,00					20000,00	5000,00	23458,69						63458,69
5.	Išpildomosios geodezinės nuotraukos ir kadastro bylų parengimas														2000,00	2000,00
6.	Papildomi darbai, pagal darbų pakeitimo aktą Nr.1									9633,73						9633,73
Suma be PVM:																691518,19
PVM [tarifas] suma:																145218,82
BENDRA SUMA su PVM:																836737,01



Slaptojo vado
Įteiktas Nr. 34174

[Signature]

DETALŪS METADUOMENYS	
Dokumento sudarytojas (-ai)	Kupiškio rajono savivaldybės administracija
Dokumento pavadinimas (antraštė)	SUSITARIMAS NR. 1 PRIE 2023 M. RUGSĖJO 19 D. STATYBOS RANGOS SUTARTIES NR. B5-435 DĖL STATYBOS DARBŲ SUTARTIES KAINOS PAKEITIMO
Dokumento registracijos data ir numeris	2024-08-06 Nr. B5-130 (10.41 Mr)
Dokumento gavimo data ir dokumento gavimo registracijos numeris	-
Dokumento specifikacijos identifikavimo žymuo	ADOC-V1.0
Parašo paskirtis	Pasirašymas
Parašą sukūrusio asmens vardas, pavardė ir pareigos	Arūnas Valintėlis Administracijos direktorius
Parašo sukūrimo data ir laikas	2024-07-29 07:54
Parašo formatas	Einamojo galiojimo (XAdES-EPES)
Laiko žymoje nurodytas laikas	
Informacija apie sertifikavimo paslaugų teikėją	EID-SK 2016
Sertifikato galiojimo laikas	2023-04-22 09:14 - 2028-04-20 23:59
Parašo paskirtis	Pasirašymas
Parašą sukūrusio asmens vardas, pavardė ir pareigos	Gediminas Pranskūnas Direktorius
Parašo sukūrimo data ir laikas	2024-07-30 09:46
Parašo formatas	Trumpalaikio galiojimo (XAdES-T)
Laiko žymoje nurodytas laikas	2024-07-30 09:47
Informacija apie sertifikavimo paslaugų teikėją	RCSC IssuingCA
Sertifikato galiojimo laikas	2024-05-22 10:26 - 2026-05-22 10:26
Parašo paskirtis	Registravimas
Parašą sukūrusio asmens vardas, pavardė ir pareigos	Laimutis Tilius Vyriausiasis(-ioji) specialistas(-ė)
Parašo sukūrimo data ir laikas	2024-08-06 16:32
Parašo formatas	Trumpalaikio galiojimo (XAdES-T)
Laiko žymoje nurodytas laikas	2024-08-06 16:32
Informacija apie sertifikavimo paslaugų teikėją	EID-SK 2016
Sertifikato galiojimo laikas	2020-01-17 19:21 - 2025-01-15 23:59
Informacija apie būdus, naudotus metaduomenų vientisumui užtikrinti	-
Pagrindinio dokumento priedų skaičius	2
Pagrindinio dokumento pridedamų dokumentų skaičius	0
Priedamo dokumento sudarytojas (-ai)	-
Priedamo dokumento pavadinimas (antraštė)	Priedas Nr. 1 Darbų pakeitimo aktas Nr. 1.pdf
Priedamo dokumento registracijos data ir numeris	-
Priedamo dokumento sudarytojas (-ai)	-
Priedamo dokumento pavadinimas (antraštė)	Priedas Nr. 2 Veiklų sąrašas.pdf
Priedamo dokumento registracijos data ir numeris	-
Programinės įrangos, kuria naudojantis sudarytas elektroninis dokumentas, pavadinimas	Elpako v.20240709.1
Informacija apie elektroninio dokumento ir elektroninio (-ių) parašo (-ų) tikrinimą (tikrinimo data)	Tikrinant dokumentą nenustatyta jokių klaidų (2024-08-06)
Elektroninio dokumento nuorašo atspausdinimo data ir ją atspausdinęs darbuotojas	2024-08-06 nuorašą suformavo Laimutis Tilius
Paieškos nuoroda	-
Papildomi metaduomenys	-