DALIES, 110KV ELEKTROS PERDAVIMO ORO LINIJOS GRIŠKONYS-VARĖNA, PLANUOJAMOS ALYTAUS RAJONO SAVIVALDYBĖS TERITORIJOJE, INŽINERINĖS INFRASTRUKTŪROS VYSTYMO PLANAS

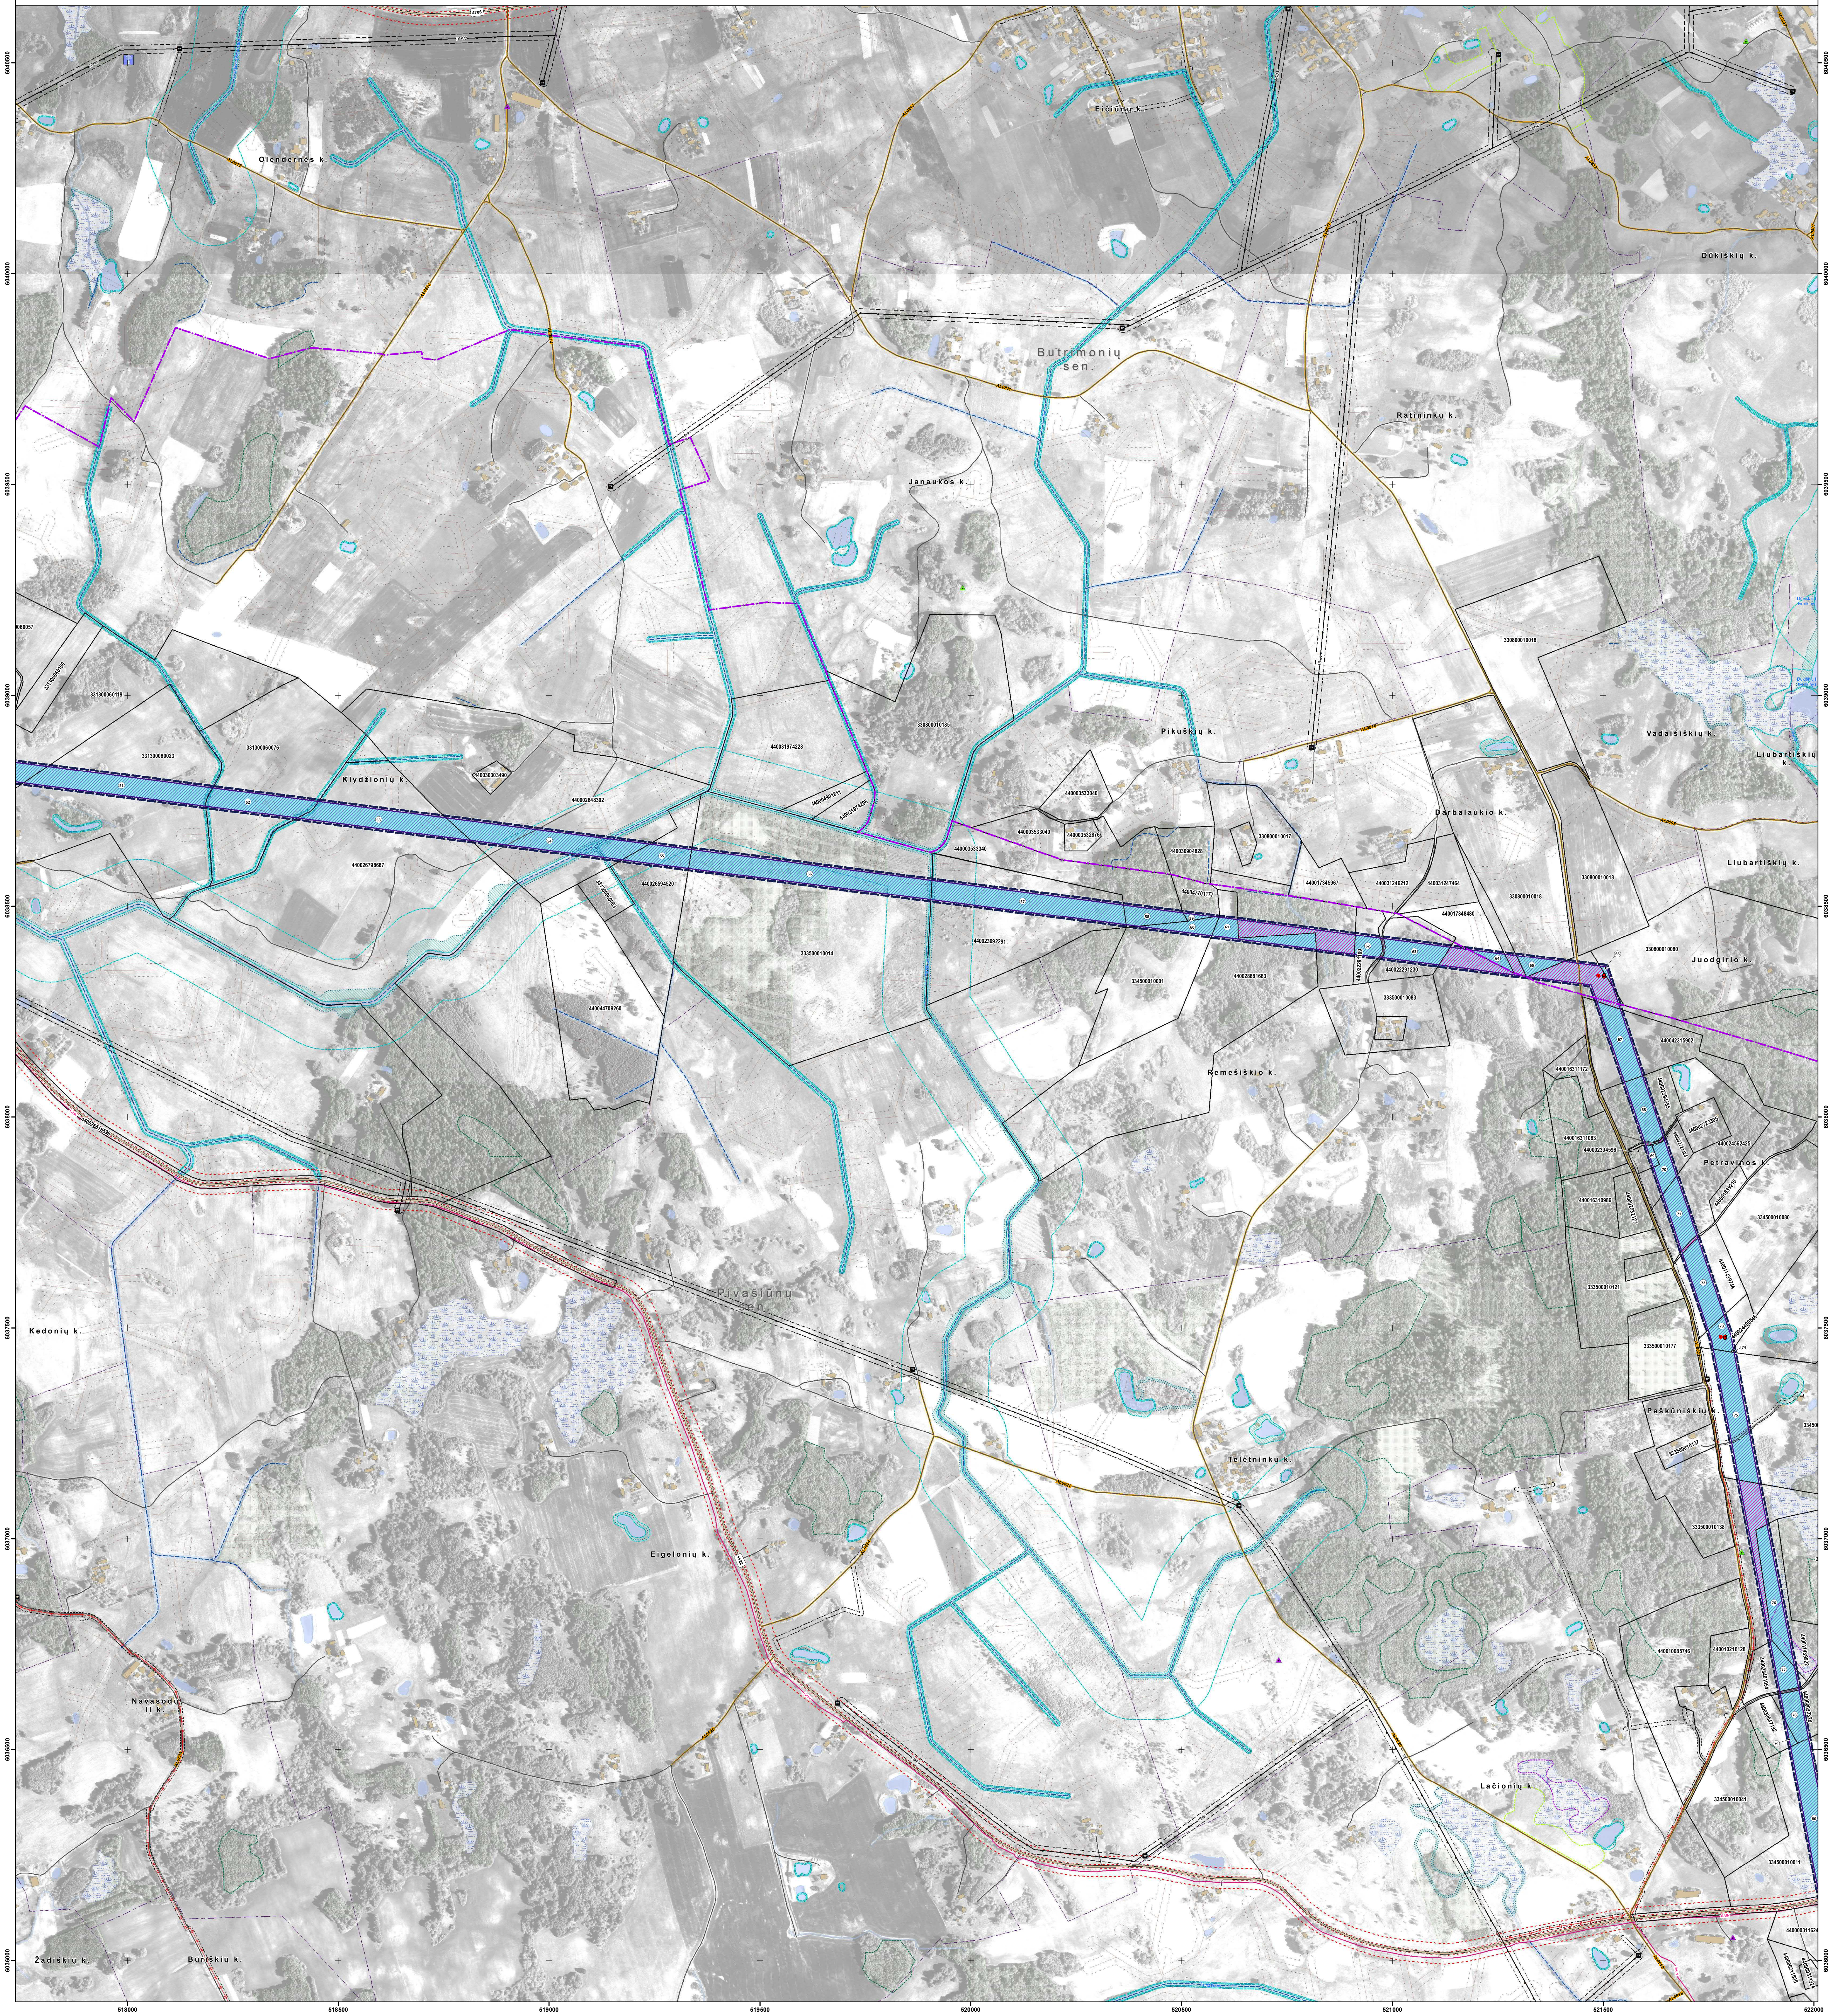

LAPŲ IŠDĖSTYMO SCHEMA

M 1:150 000

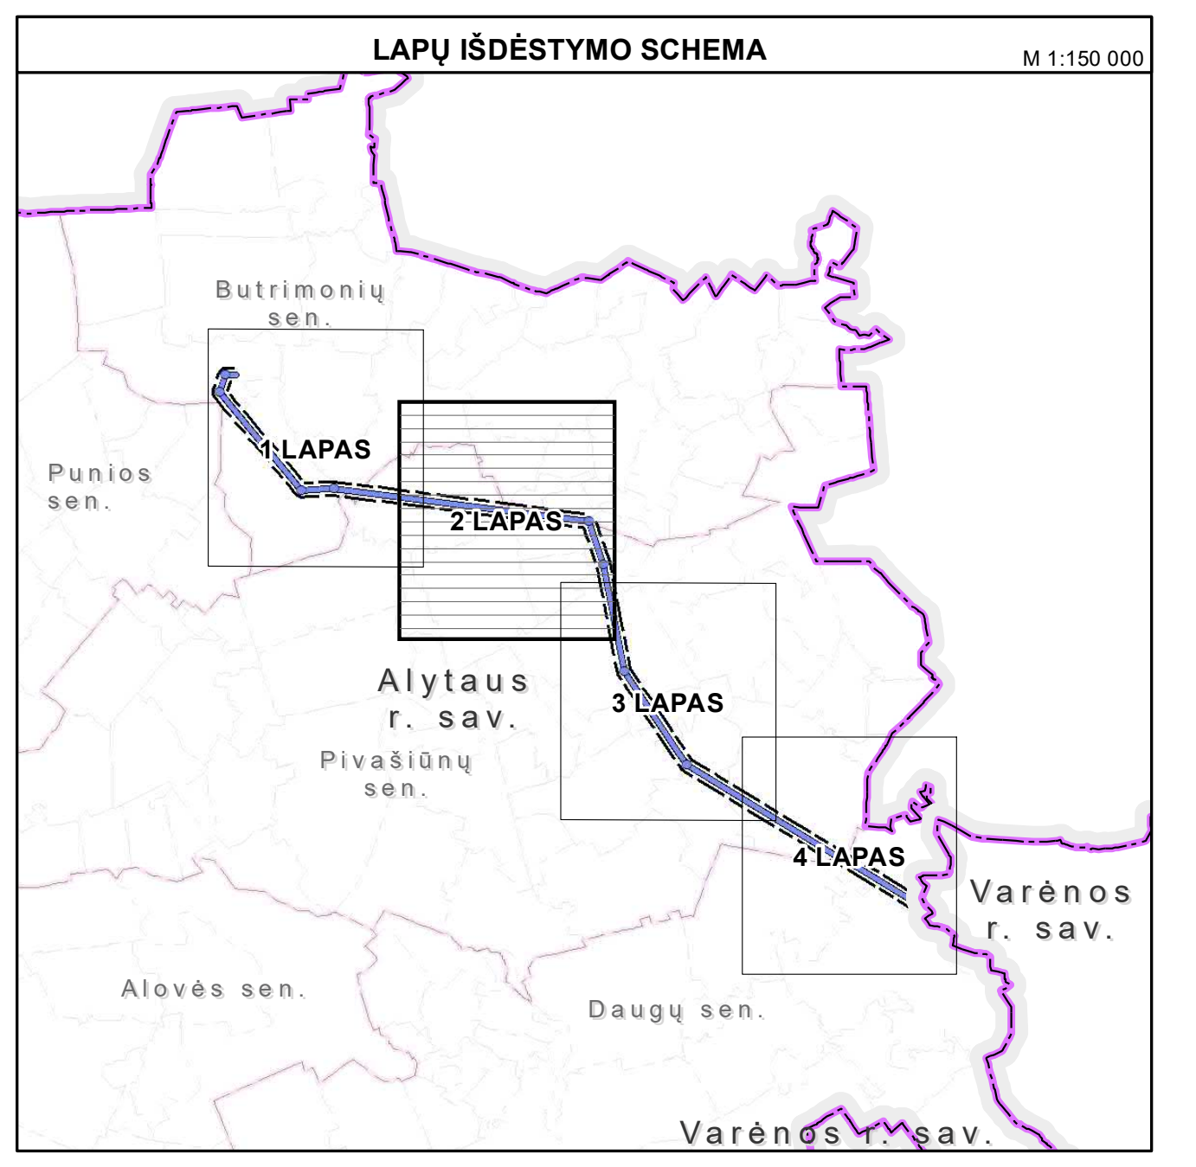

SUTARTINIAI ŽYMĖJIMAI

RIBOS

▭	Savivaldybės riba
▭	Miesto riba
▭	Seniūnijų ribos
▭	Vystymo plano galiojimo riba
▭	Kaimų riba
T00001092	Teritorijų planavimo dokumentų / Žemėtvarkos planavimo dokumentų, parengtų nuo 2014 metų riba ir numeris TP registre
▭	Esamų žemės sklypų ribos

TERITORIJOS

🟩	Kapinės
🟦	Ežerai, tvenkiniai
▨	Pelkės

MIŠKAI

▭	Valstybinės reikšmės miškų riba
▭	Kiti miškai
▨	Kertinės miško buveinės

SAUGOMI OBJEKTAI IR TERITORIJOS

1	Saugoma teritorija ir eksplikacijos numeris
⌘ 1A	Nekilnojamojo kultūros paveldo objektas ir eksplikacijos numeris
1A	Nekilnojamojo kultūros paveldo objekto teritorijos riba ir eksplikacijos numeris
▭	Nekilnojamojo kultūros paveldo apsaugos zona

Naudingųjų iškasenų telkiniai pagal ištirtumo laipsnį

▦	Detaliai išžvalgytas naudingųjų iškasenų telkinys
▤	Parengtinai išžvalgytas naudingųjų iškasenų telkinys
▨	Prognozinis naudingųjų iškasenų telkinys

Naudingųjų iškasenų rūšis

M - Molis	*SŽ -Smėlis, žvyras*
G - Gėliavandenė klintis	*Sa - Sapropelis*
Ž - Žvyras	*Du - Durpės*
S- Smėlis	*Fe - Geležies rūda*

Ištekliai pagal ištirtumo laipsnį

1V/S — *Naudingųjų iškasenų rūšis*; *Telkinio eksplikacijos numeris*

⊙	Požeminio vandens gręžinio vieta

Elektros energijos tiekimo sistema

TP	Esama 110 kV transformatorių pastotė
TP	Esama 35 kV transformatorių pastotė
TP	Esama 10 kV transformatorių pastotė
●━●	Esama 330 kV elektros energijos perdavimo oro linija
●━●	Esama 110 kV elektros energijos perdavimo oro linija
●─●	Esama 35 kV elektros skirstomojo tinklo oro linija
●─●	Esama 10 kV elektros skirstomojo tinklo oro linija
─┼┼─	35 kV požeminių kabelių linija
─┼┼─	10 kV požeminių kabelių linija
▭	Elektros oro linijų ir požeminių kabelių linijų apsaugos zona

Ryšių infrastruktūra

🟥	Esami ryšio bokštai
🟦	Anksčiau suplanuoti ryšio bokštai
—RAIN—	Esamas RAIN kabelis
- -RAIN - -	Planuojama RAIN linija

Nuotekų valymas

◐	Esami nuotekų valymo įrenginiai

Melioracijos sistemos

▭	Drenažo rinktuvai ir jų apsaugos zonos
▭	Grioviai ir jų apsaugos zonos

SUSISIEKIMO INFRASTRUKTŪRA

116	Krašto kelias ir kelio numeris
4303	Rajoninis kelias ir kelio numeris
AL2267	Vietinės reikšmės kelias ir jo numeris Alytaus rajono savivaldybės vietinės reikšmės kelių tinklo žemėtvarkos schemoje
─	Kiti keliai
- - -	Kelio apsaugos zona

TARŠOS ŽIDINIAI

▲	Gyvulininkystės objektai
▲	Pramonės, energetikos, transporto ir paslaugų objektai
▲	Teršiančių medžiagų kaupimo ir regeneravimo objektai

EUROPOS BENDRIJOS SVARBOS NATŪRALIOS BUVEINĖS

▭	Miškų buveinės
▭	Pievų buveinės
▭	Pelkių buveinės
▭	Vandenų buveinės

KITI ŽYMĖJIMAI

▙	Statiniai
─	Upės
▨	Paviršinių vandens telkinių pakrantės apsaugos juosta
▭	Paviršinių vandens telkinių apsaugos zona

VYSTYMO PLANO SPRENDINIAI

● 1	Planuojamos 110 kV elektros perdavimo linijos posūkio taškas
🟦	Planuojamos 110 kV elektros perdavimo oro linijos apsaugos zona
▨ 1	Planuojamos 110 kV elektros perdavimo oro linijos servitutas ir žemės sklypo numeris brėžinyje
▨ 1	Valstybinės reikšmės kelio žemės sklypo dalis, kuriai nustatoma apsaugos zona ir jos numeris brėžinyje
▨	Laisva valstybinė žemė, kurioje nesuformuoti žemės sklypai
▥	Planuojamų elektros linijų apsaugos zonų persidengimo arealai su esamomis elektros perdavimo linijų apsaugos zonomis

PASTABOS:

- Elektros tinklų apsaugos zonos ir jų dydis nustatytos LR Specialiųjų žemės naudojimo sąlygų įstatymo 23 ir 24 straipsniuose. Elektros tinklų apsaugos zonose taikomos specialiosios žemės naudojimo sąlygos nustatytos Specialiųjų sąlygų įstatymo 25 straipsnyje.

- Įgyvendinant planavimo uždavinius Vystymo plane projektuojami žemės servitutai reikalingi inžinerinei infrastruktūrai funkcionuoti (servituto kodas 222, teisė tiesti, aptarnauti, naudoti antžemines, požemines komunikacijas (tarnaujantis daiktas)).

- Servitutą – teisę naudotis svetimu nekilnojamu daiktu (žeme) ir tos teisės perdavimą reglamentuoja Lietuvos Respublikos Civilinio kodekso ketvirtos knygos VII skyrius. Pagal CK 4.124 straipsnio 1 dalį, servitutą gali nustatyti įstatymas, administracinis aktas, sandoris, teismo sprendimas. Vadovaujantis CK 4.124 straipsnio 3 dalimi, nustatant servitutus, visais atvejais turi būti ir dėl servitutų nustatymo viešpataujančiuoju tampančio daikto savininko valia, išskyrus atvejus, kai servitutą nustato įstatymai ar teismo sprendimas. Iš servituto kylančios teisės ir pareigos subjektams atsiranda tik įregistravus servitutą, išskyrus atvejus, kai servitutą nustato įstatymai (CK 4.124 straipsnio 2 d.).

Koordinačių sistema: Lietuvos koordinačių sistema LKS-94

Duomenų šaltiniai:
Georeferencinio pagrindo kadastro erdvinių duomenų rinkinys.
© Lietuvos Respublikos žemės ūkio ministerija, 2021 m.
Lietuvos Respublikos teritorijos M 1:10 000 skaitmeninis rastrinis ortofotografinis žemėlapis.
© Nacionalinės žemės tarnyba prie Žemės ūkio ministerijos, 2019 m.
Nekilnojamojo turto kadastras ir registras.
© Valstybės įmonė Registrų centras, 2021 m.
Lietuvos Respublikos miškų valstybės kadastras.
© Valstybinė miškų tarnyba, 2021 m.
Valstybinė geologijos informacinė sistema (GEOLIS); Žemės gelmių registras.
© Lietuvos geologijos tarnyba prie Aplinkos ministerijos, 2021 m.
Kultūros vertybių registras.
© Kultūros paveldo departamentas prie Kultūros ministerijos, 2021 m.
AB ESO elektros tinklo duomenų rinkinys, 2021.
Lietuvos Respublikos teritorijos M 1:2000 melioruotos žemės ir melioracijos statinių erdvinių duomenų rinkinys.
© Valstybės įmonė Valstybės žemės fondas, 2021.

KELPROJEKTAS

DALIES, 110KV ELEKTROS PERDAVIMO ORO LINIJOS GRIŠKONYS-VARĖNA, PLANUOJAMOS ALYTAUS RAJONO SAVIVALDYBĖS TERITORIJOJE, INŽINERINĖS INFRASTRUKTŪROS VYSTYMO PLANAS

ATP1682	Vyr.Arch.		2021
ATP1682	PV		2021
ATP1682	Arch.		2021
	PDV		2021
	PDV		2021
	Inžinierius		2021
24329	PDV		2021

ELINIJOS

SPRENDINIŲ KONKRETIZAVIMAS

APSAUGOS ZONŲ IR SERVITUTŲ NUSTATYMO BRĖŽINYS

2 LAPAS

M 1:5 000

SP ORGANIZATORIUS: **ALYTAUS RAJONO SAVIVALDYBĖS ADMINISTRACIJA**

Lapas	Lapų
2	5