


Proj. dalis	Pavarde	Parašas	Data
F			
E			

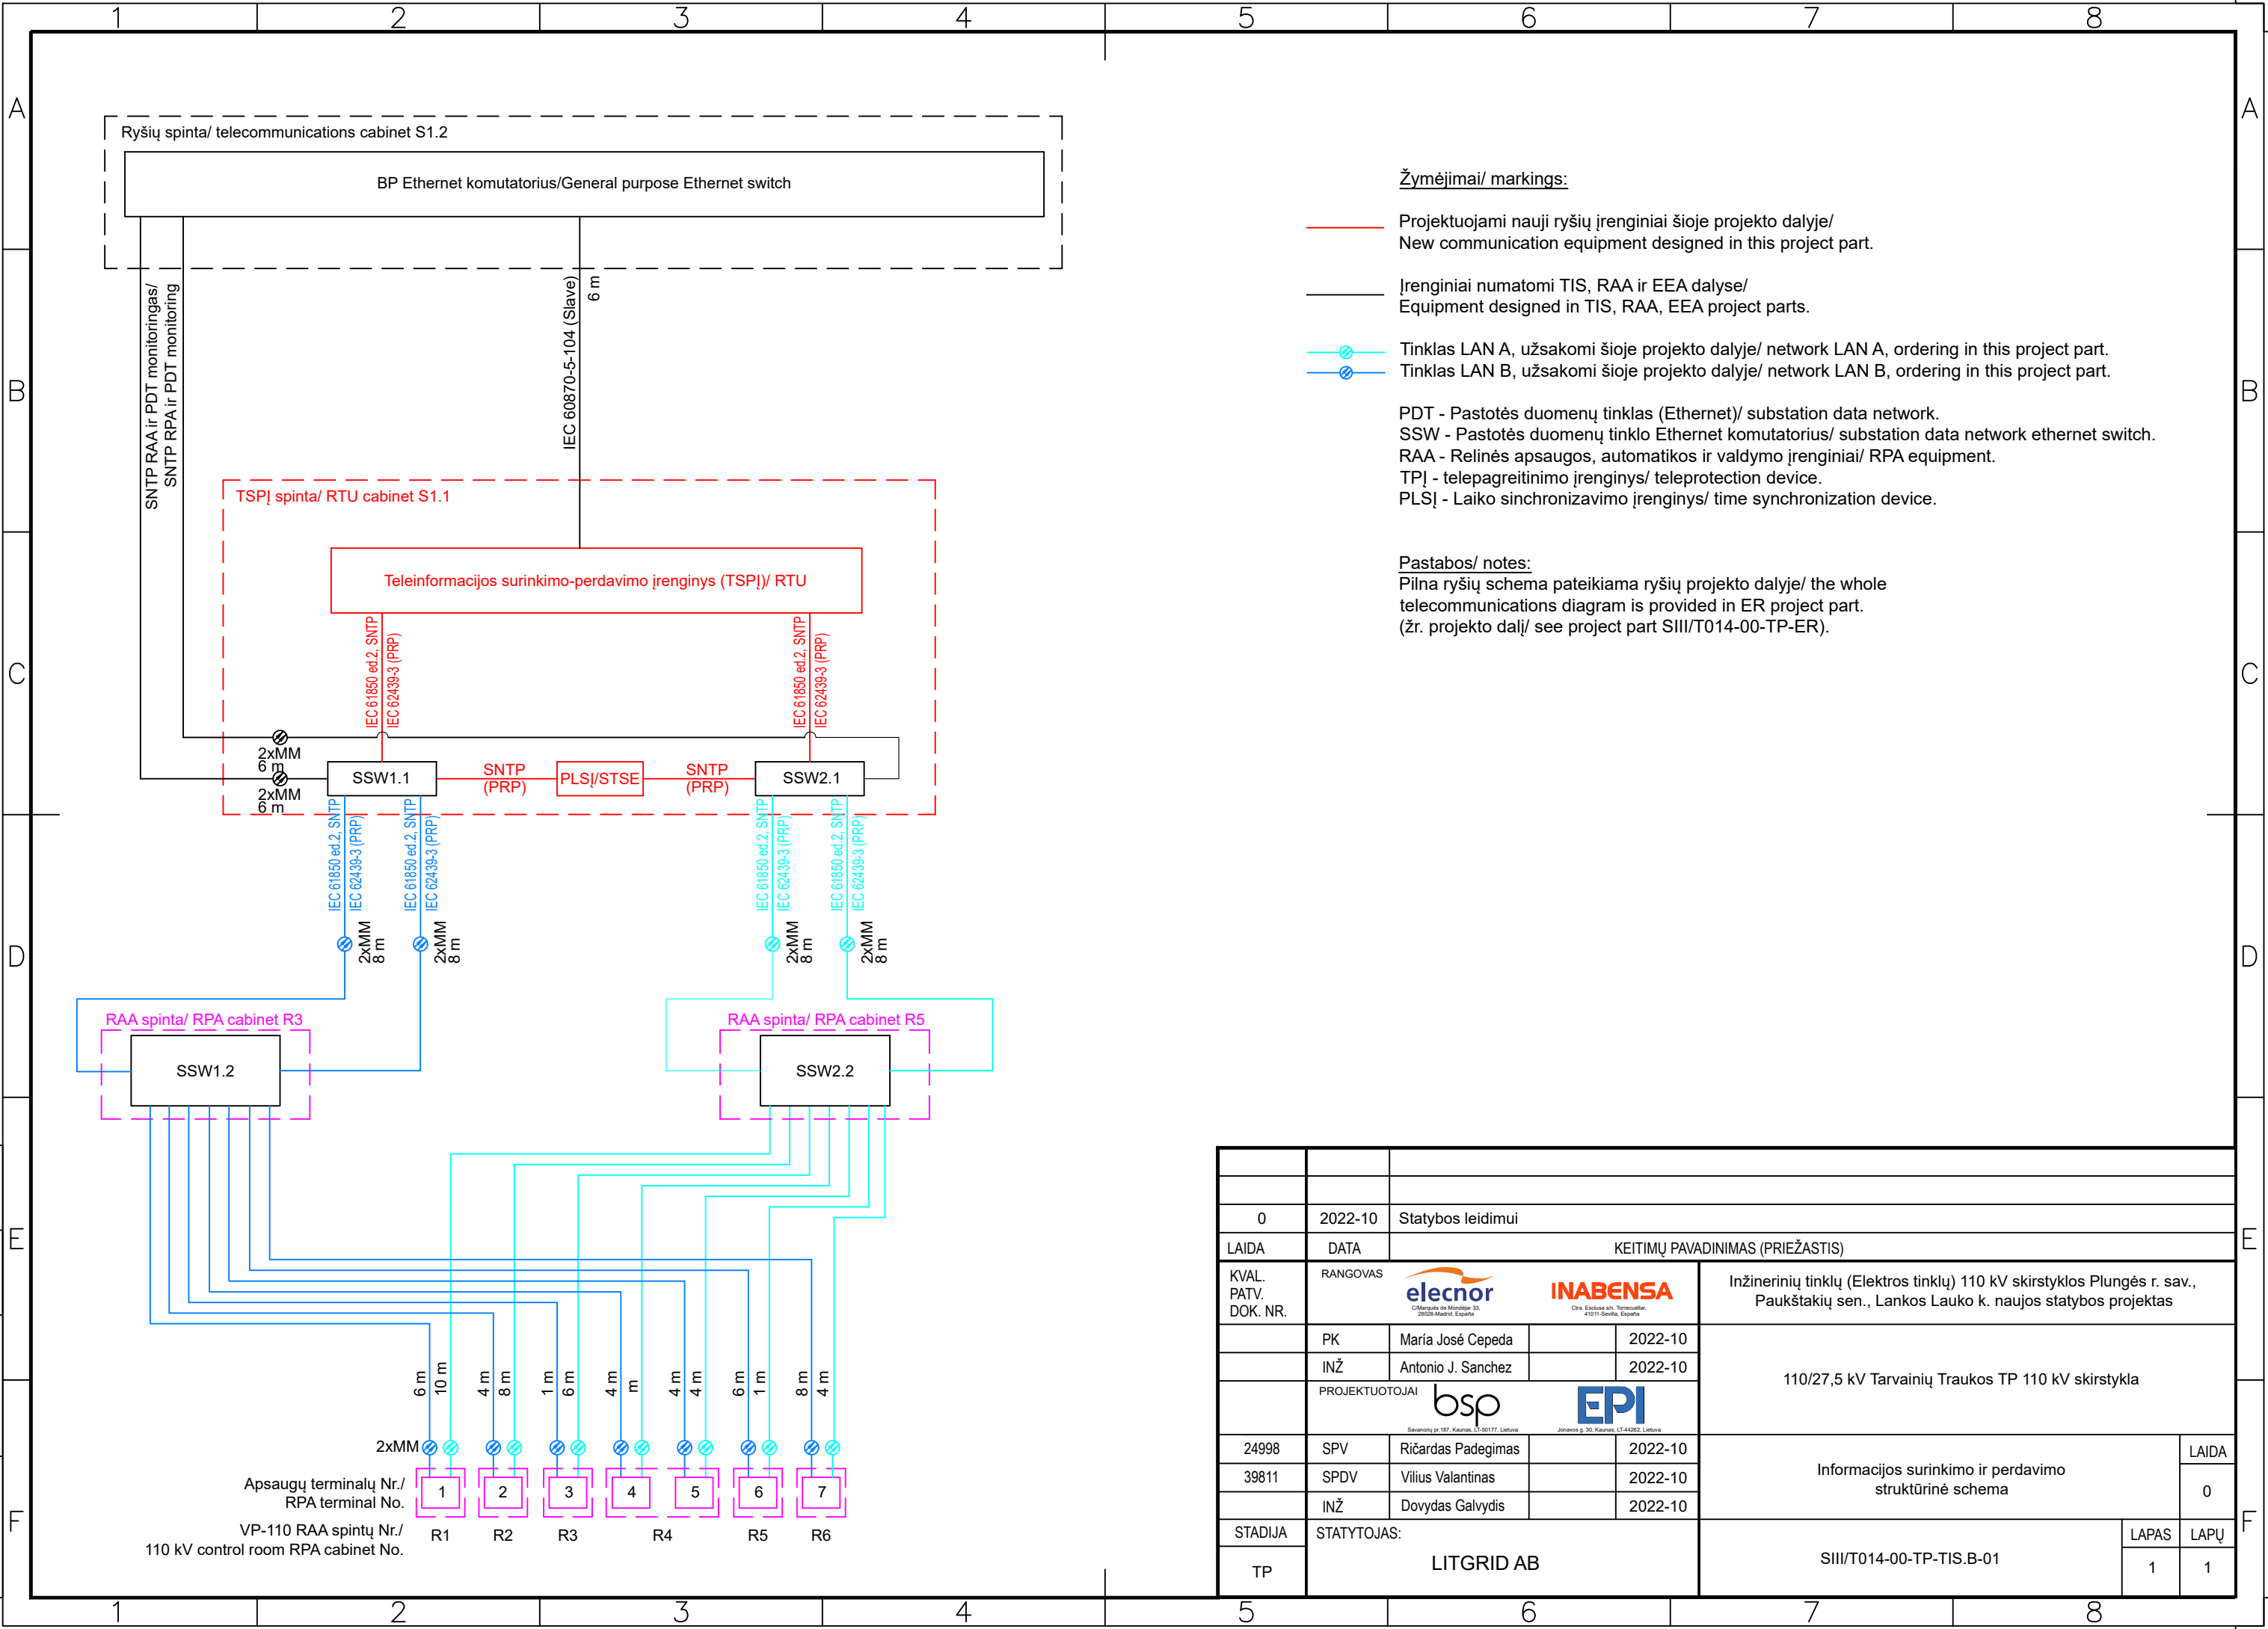





Žymėjimai/ markings:

- Projektuojami nauji ryšių įrenginiai šioje projekto dalyje/ New communication equipment designed in this project part.
- Įrenginiai numatomi TIS, RAA ir EEA dalyse/ Equipment designed in TIS, RAA, EEA project parts.
- Tinklas LAN A, užsakomi šioje projekto dalyje/ network LAN A, ordering in this project part.
- Tinklas LAN B, užsakomi šioje projekto dalyje/ network LAN B, ordering in this project part.

PDT - Pastotės duomenų tinklas (Ethernet)/ substation data network.  
SSW - Pastotės duomenų tinklo Ethernet komutatorius/ substation data network ethernet switch.  
RAA - Relinės apsaugos, automatikos ir valdymo įrenginiai/ RPA equipment.  
TPĮ - telepagreitinimo įrenginys/ teleprotection device.  
PLSĮ - Laiko sinchronizavimo įrenginys/ time synchronization device.

Pastabos/ notes:

Pilna ryšių schema pateikiama ryšių projekto dalyje/ the whole telecommunications diagram is provided in ER project part.  
(žr. projekto dalį/ see project part SIII/T014-00-TP-ER).

0	2022-10	Statybos leidimui						
LAIDA	DATA	KEITIMŲ PAVADINIMAS (PRIEŽASTIS)						
KVAL. PATV. DOK. NR.	RANGOVAS <div><div> <small>CHampade de Moraleda 33, 28028, Madrid, España</small></div><div> <small>Ctra. Evorilla s/n, Torremadreja, 41011-Sevilla, España</small></div></div>				Inžinerinių tinklų (Elektros tinklų) 110 kV skirstyklos Plungės r. sav., Paukštakių sen., Lankos Lauko k. naujos statybos projektas			
	PK	Maria José Cepeda		2022-10	110/27,5 kV Tarvainių Traukos TP 110 kV skirstykla			
	INŽ	Antonio J. Sanchez		2022-10				
	PROJEKTUOTOJAI <div><div> <small>Savanorių pr.187, Kaunas, LT-50177, Lietuva</small></div><div> <small>Jonavos g. 30, Kaunas, LT-44262, Lietuva</small></div></div>				Informacijos surinkimo ir perdavimo struktūrinė schema			
24998	SPV	Ričardas Padegimas		2022-10				
39811	SPDV	Vilius Valantinas		2022-10				
	INŽ	Dovydas Galvydis		2022-10				
STADIJA	STATYTOJAS:				SIII/T014-00-TP-TIS.B-01		LAPAS	LAPŲ
TP	LITGRID AB						1	1