

PAKEITIMO NURODYMAS

Nurodymo Nr:	001	Pakeitimo data:	2024-12-17
Projektas:			
Sutarties Nr.:	05-280-2024	Sutarties data:	2024-10-02
Sutarties pavadinimas:	Vandentiekio ir nuotekų tinklų rekonstravimas H. ir O. Minkovskių g., Kauno m.		
Užsakovas:	UAB „Kauno vandenys“		
FIDIC Inžinierius:	UAB „Statybų inžinerinės paslaugos“		
Rangovas:	UAB „KRS“		
Pakeitimo aprašymas	Rangos sutartyje nenumatyti darbai: kelio sankasos įrengimas iš to pačio grunto papildant 10 cm storio dolomito skaldos sluoksniu. Siekiant didesnės spartos atliekant požeminių vamzdynų statybos ir montavimo darbus dalis darbų bus atliekama betranšėju būdu. Dėl šios priežasties betrešėjam vamzdynų klojimui bus naudojami PE-RC vamzdžiai vietoje PVC-U.		
Pakeitimo pagrindas:	1. Rangovo 2024-12-05 raštas (pretenzija) Nr. 1245.		
	2. Inžinieriaus 2024-12-09 raštas Nr. 334		
	3. Rangovo 2024-12-11 raštas (pretenzijos patikslinimas) Nr. 1263.		
	4. Inžinieriaus 2024-12-12 raštas Nr.339		
	5. Užsakovo 2024-12-13 raštas Nr. (32-7.18 Mr) 08-3053-2024		
	6.		
Poveikis baigimo laikui:	Nėra poveikio.		
Baigimo laikas po pakeitimo:	2025 m. kovo 4 d.		
Poveikis Sutarties Kainai:	Padidinama 195.407,52 EUR (be PVM) papildomiems darbams		
Sutarties kaina po pakeitimo:	2.435.767,63 EUR be PVM.		
Sprendimas:	Vadovaujantis p. 3.5, 13.1 ir 13.2 nuostatomis, Inžinierius nurodo Rangovui atlikti papildomus darbus (atstatyti laikiną kelio sankasą ir buitinių nuotekų liniją montuoti iš PVC-U arba PE-RC vamzdžių, priklausomai nuo naudojamo klojimo būdo). <u>Užsakovui pakoreguoti atitinkamus techninio - darbo projekto sprendinius ir išleisti naujas atitinkamų projektinių dokumentų laidas.. Šių papildomų darbų kaina 195.407,52 EUR be PVM pridėta prie Sutarties kainos. Baigimo laikui šis pakeitimas poveikio neturi.</u>		
Sprendimo priežastys:	Rangos sutarties bendrųjų ir konkrečiųjų sąlygų p. 3.5; 13.1; 13.3.1; 20.1; 20.2 nuostatos		
Pastabos:	-		
Priedai:	1. Rangovo 2024-12-05 raštas (pretenzija) Nr. 1245.		
	1.1. Papildomų darbų žiniaraštis		
	1.2. Papildomų darbų sąmatiniai skaičiavimai		
	1.3. Principinė kelio sankasos schema		
	1.4. Esama darbų zonos situacija		

	2. Inžinieriaus 2024-12-09 raštas Nr. 334
	3. Rangovo 2024-12-11 raštas (pretenzijos patikslinimas) Nr. 1263.
	3.1. Situacijos schema
	4. Inžinieriaus 2024-12-12 raštas Nr.339
	5. Užsakovo 2024-12-13 raštas Nr. (32-7.18 Mr) 08-3053-2024
	6.
	7.

INŽINIERIUS
UAB „Statybų inžinerinės paslaugos“

Projekto vadovas
Antanas Tribonitis

UŽSAKOVAS
UAB „KAUNO VANDENYS“

UAB „Kauno vandenys“
Generalinis direktorius
Romūnas Petras Šulskus

RANGOVAS
UAB „KRS“

Projekto direktorius
Mindaugas Vaitkus

Techninio projektų skyriaus
Projektų administravimo grupės
projektų vadovė
Sigutė Būčiūtė
2024-12-18

2024 m. gruodžio 5 d. Nr. 1245

UAB „Statybų inžinerinės paslaugos“

El. p. info@sipaslaugos.lt

jonas@sipaslaugos.lt

UAB „Kauno vandenys“

El. p. Sigute.Bliujiene@kaunovandenys.lt

ofisas@kaunovandenys.lt

RANGOVO SIŪLYMAS DĖL PAPILDOMŲ DARBŲ, VYKDANT RANGOS SUTARTĮ „VANDENTIEKIO IR NUOTEKŲ TINKLŲ REKONSTRAVIMAS H. IR O. MINKOVSKIŲ G., KAUNO M.“

2024 m. lapkričio 25 d. Rangovo UAB „KRS“ pateiktą **raštą Nr. 1200 laikyti negaliojančiu.**

Siekiant įgyvendinti 2024 m. spalio 02 d. sutartį „Vandentiekio ir nuotekų tinklų rekonstravimas H. ir O. Minkovskių g., Kauno m.“ Nr. 05-280-2024 (toliau – Sutartis) Rangovas įsipareigojo pakloti inžinerinius tinklus H. Ir O. Minkovskių g. Darbų pradžia numatyta 2024-11-04. Darbų pabaiga pagal sutartį numatoma atlikti per 4 mėn. Projekte numatyta kloti vandentiekio ir buitinių nuotekų tinklus H. Ir O. Minkovskių gatvėje.

Rangovas teikdamas pasiūlymą įvertino sąlygas, kad:

- gatvė nuo PK 0+00 iki PK 20+40 bus uždaryta aklinais ir tranzitinis eismas šioje gatvės atkarpoje nevyks. Šiuos darbų organizavimo sprendinius nurodo H. Ir O. Minkovskių g. Gatvės sutvarkymo SO projekto dalis, kuriame šis sprendinys yra suderintas;
- Gatvėje esantys antžeminiai ir požeminiai inžineriniai tinklai (elektros, ryšių kabeliai), medžiai, kelio ženklai bus pašalinti iki Rangovui pradedant inžinerinių tinklų montavimo darbus;

Įvertinus minėtas aplinkybes, Rangovas numatė, gatvės dalyje inžinerinių tinklų montavimo darbus atlikti 6 skirtingose gatvės zonose vienu metu.

2024-10-28 d. Susitikimo metu, Kauno miesto savivaldybėje, su H. Ir O. Minkovskių g. gyventojų atstovais, bei verslo subjektų atstovais, buvo išsakyta prašymas ir pabrėžtas jo reikalingumas, neuždaryti aklinais gatvės, dėl ypač didelio sunkiasvorio transporto judėjimo. Sunkiasvorio transportu yra atvežama gamybai reikalingos medžiagos ir išvežama pagaminta produkcija. Pabrėžta, kad UAB „Kauno grūdai“ vykdo gamybą nepertraukiamai 24 valandas per parą ir 7 dienas per savaitę. UAB „Freda“ vykdo gamybą intensyviu grafiku. H. Ir O. Minkovskių g. 41B taip pat vyksta gyvenamojo kvartalo namų intensyvios statybos. Gatvės uždarymas turėtų ypatingai neigiamos įtakos vykdant veiklą visoms minėtoms suinteresuotoms šalims.

Įvertinus šias aplinkybes, Kauno miesto savivaldybės atstovai išreiškė susirūpinimą ir prašymą pakeisti projekto H. Ir O. Minkovskių g. Gatvės tvarkymo dalies SO sprendinius, t.y. neuždaryti gatvės, bet atlikti darbus etapais. Tai leistų judėti sunkiasvoriam ir lengvajam transportui.

Įvertinus susiklosčiusią situaciją, Rangovas nori prisidėti prie Miesto gerovės ir jos gyventojų patogumo, todėl sutinka atlikti darbus dalimis. Tačiau, tai turės įtakos galutiniam darbų baigimo terminui. Siekiant užtikrinti nepertraukiamą transporto eismą Rangovas siūlo, darbų vykdymo zonoje gatvės kelio sankasos dalinio atstatymo darbus atlikti savo jėgomis. Tai leistų pagreitinėti darbų pradžią ir sklandžiau koordinuoti eismo organizavimą.

Taip pat atkreipiame dėmesį, kad pradėjus fizinius darbus objekte Rangovas UAB „KRS“ susidūrė su nenumatytomis aplinkybėmis - tankūs bei projekte nenurodyti požeminių komunikacijų tinklai, dėl kurių daugelyje vietų neįmanoma naudoti tranšėjų sutvirtinimo įrenginių. Esant šiems tinklams atsiranda poreikis plačiai šlaituoti tranšėjas, sutvirtinti esamas komunikacijas bei didinti kasamo ploto kiekį.

Atsižvelgus į aukščiau išdėstytas aplinkybes, Rangovas UAB „KRS“ atliko papildomų darbų skaičiavimus vandentiekio, rekonstruojamo vandentiekio ir buitinių nuotekų tinklų užkasimo darbams. Papildomi darbai suskaičiuoti atsižvelgiant į sutarties sąlygas naudojantis sąmatinę skaičiavimo programą „Sistela“. Papildomi darbai pateikiami išskaičiuojant užkasamų kiekių vidurkį ir pateikiami per tiesinį metrą.

Pakeitimo finansinis rezultatas (dviejų skaičių po kablelio tikslumu)

Rezultatų pavadinimai	Suma, Eur be PVM
Viso papildomai atliekamų darbų vertė:	195 407,52
Pradinė sutarties kaina:	2 240 360,11
Faktinė sutarties kaina: (įvertinus neatliekamų ir papildomų darbų vertę):	2 435 767,63

PRIDEDAMA:

1. Priedas Nr. 1 Patikslintas papildomų darbų žiniaraštis 1 lapas;
2. Priedas Nr. 2 Papildomų darbų sąmata Sistela įkainiais 1 lapas;
3. Priedas Nr. 3 Principinė kelio sankasos kasimo schema;
4. Priedas Nr. 4 Esama gatvės situacija 2024-10-24 d.

Pagarbiai
Rangovo atstovas

Mindaugas Valiūnas

Projektų vadovas E. Borkertas, mob. tel. +370 633 63637, el. p. edvinas.borkertas@krs.eu

Projekto pavadinimas: Vandentiekio ir buitinių nuotekų tinklų H. Ir O. Minkovskių g., Kaune, rekonstravimo ir statybos projektas

Sutarties pavadinimas: ,Vandentiekio ir nuotekų tinklų rekonstravimas H. Ir O. Minkovskių g., Kauno m.

Sutarties Nr.: 2024-10-02 Nr. 05-280-2024

Užsakovas: UAB „Kauno vandenys“, įmonės kodas:132751369, adresas Aukštaičių g.43, Kaunas, Lietuva

Rangovas: UAB „KRS“, V. Krėvės pr., Kaunas, įm. k. 133630961, PVM mok. k. LT336309610

Eil. Nr.	Darbų pavadinimas	Mato vnt.	Kiekis	Vnt. kaina	Viso
1.	Vandentiekio tinklai V1				100 390,62
1.1	DN250 magistralinio vandentiekio ašyje kelio sankasos užkasimas tuo pačiu gruntu, papildant skaldos sluoksniu (10cm) (4156 m3)	m	2078	29,33	60 944,12
1.2	DN25,32,40,63,75 vandentiekio įvadų ašyje kelio sankasos užkasimas tuo pačiu gruntu, papildant skaldos sluoksniu (10cm) (216 m3)	m	135	29,33	3 959,31
1.3	DN110,160 vandentiekio įvado ašyje kelio sankasos užkasimas tuo pačiu gruntu, papildant skaldos sluoksniu (10cm) (1210 m3)	m	1210	29,33	35 487,19
2.	Rekonstruojamas Vandentiekis VR1				71 927,19
2.1	DN500 magistralinio vandentiekio ašyje kelio sankasos užkasimas tuo pačiu gruntu, papildant skaldos sluoksniu (10cm) (4236 m3)	m	2118	33,96	71 927,19
3.	Buitinių nuotekų tinklai F1				23 089,71
3.1	DN250 buitinių nuotekų ašyje kelio sankasos užkasimas tuo pačiu gruntu, papildant skaldos sluoksniu (10cm) (334 m3)	m	334	32,96	11 009,23
3.2	DN315 buitinių nuotekų ašyje kelio sankasos užkasimas tuo pačiu gruntu, papildant skaldos sluoksniu (10cm) (173,8 m3)	m	64,5	32,96	2 126,03
3.3	DN400 buitinių nuotekų ašyje kelio sankasos užkasimas tuo pačiu gruntu, papildant skaldos sluoksniu (10cm) (643,2 m3)	m	302	32,96	9 954,45
	Viso:				195 407,52
				PVM 21%	41 035,58
				Viso su PVM	236 443,10

LOKALINĖ SAMATA

Sudaryta pagal 2024.04 kainas

Statinių grupė Vandentiekio ir nuotekų tinklai

Statinys Vandentiekio ir nuotekų tinklų rekonstravimas H. ir O. Minkovskių g., Kauno m.

Žiniaraštis Žemės darbai

2024-11-25

Suma žiniaraščiui 236443.10 EUR

Sąm. eil.	Darbo kodas	Darbų ir išlaidų aprašymai	Mato vnt	Kiekis	Kaina EUR			
					D. užm.	Medžiagos	Mechanizm.	Iš viso
1 Vandentiekio V1								
1	N1-83	Darbai savartoje, atvežant autosavivarčiais II-III grupės gruntą k9=1.15	t. m3	5,884	892,39	3,75	805,69	1701,83
2	N1P-0702	Tranšėjų, iškasų ir duobių užpylimas gruntu iš sankasos iki 15kW (21AJ) galios buldozeriu, perstumiant gruntą (atstumas 5 m , gruntas II grupės) k9=1.15	100m3	58,84	1910,18		2509,88	4420,06
	N57P-1508	Grunto tankinimas mažosios mechanizacijos priemonėmis (gruntas I-II grupės) k8=1.14, k9=1.15	100m3	58,84	12494,41		2564,51	15058,92
	N27P-11-2	Dolomito skaldos 0/45 su skaldele 11/16 pagrindo ar dangos įrengimas (storis 12 cm , viensluoksnis) k9=1.15	100m2	74,0	12952,96	52956,5	13300,35	79209,81
		Skyriuje 1			28249,94	52960,25	19180,43	100390,62
2 Vandentiekis VR1								
1	N1-83	Darbai savartoje, atvežant autosavivarčiais II-III grupės gruntą k9=1.15	t. m3	4,236	642,45	2,7	580,03	1225,18
2	N1P-0702	Tranšėjų, iškasų ir duobių užpylimas gruntu iš sankasos iki 15kW (21AJ) galios buldozeriu, perstumiant gruntą (atstumas 5 m , gruntas II grupės) k9=1.15	100m3	42,36	1375,18		1806,9	3182,08
3	N57P-1508	Grunto tankinimas mažosios mechanizacijos priemonėmis (gruntas I-II grupės) k8=1.14, k9=1.15	100m3	42,36	8994,95		1846,24	10841,19
4	N27P-11-2	Dolomito skaldos 0/45 su skaldele 11/16 pagrindo ar dangos įrengimas (storis 12 cm , viensluoksnis) k9=1.15	100m2	52,95	9268,37	37893,43	9516,94	56678,74
		Skyriuje 2			20280,95	37896,13	13750,11	71927,19
3 Buitinės nuotekos								
1	N1-83	Darbai savartoje, atvežant autosavivarčiais II-III grupės gruntą k9=1.15	t. m3	1,151	174,57	0,73	157,6	332,9
2	N57P-1508	Grunto tankinimas mažosios mechanizacijos priemonėmis (gruntas I-II grupės) k8=1.14, k9=1.15	100m3	11,51	2444,09		501,66	2945,75
3	N27P-11-2	Dolomito skaldos 22/56 su skaldele 11/16 pagrindo ar dangos įrengimas (storis 12 cm , viensluoksnis) k9=1.15	100m2	17,7	3098,21	12666,92	3181,3	18946,43
4	N1P-0702	Tranšėjų, iškasų ir duobių užpylimas gruntu iš sankasos iki 15kW (21AJ) galios buldozeriu, perstumiant gruntą (atstumas 5 m , gruntas II grupės) k9=1.15	100m3	11,51	373,66		490,97	864,63
		Skyriuje 3			6090,53	12667,65	4331,53	23089,71
		Žiniaraštyje 1			54621,42	103524,03	37262,07	195407,52
		Pridėtinės vertės mokestis 21.00%						41035,58
		Iš viso žiniaraštyje 1						236443,1


Sudarė : _____

(Parašas)


Priedas Nr. 3

H. ir O. Minkovskių g. Kelio principinė kelio sankasos kasimo schema

Schema Nr. 1 Kelio sankasos principinė schema magistralinių vamzdžių ašyje

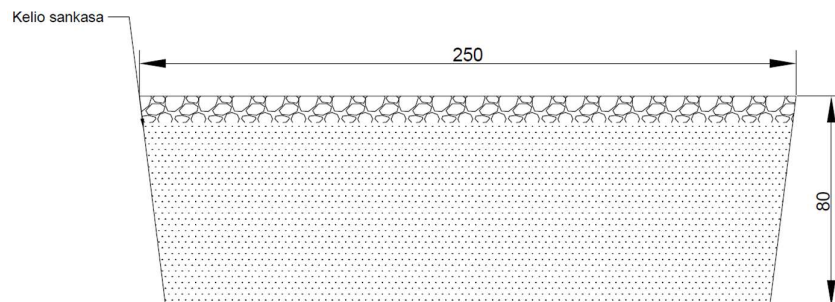

Schema Nr. 2 Kelio sankasos principinė schema įvadinių vamzdžių ašyje

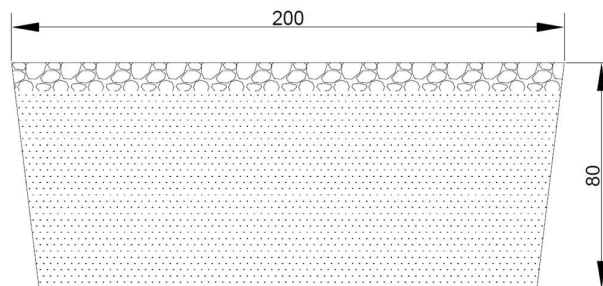

PASTABOS:

1. Matmenys nurodyti centimetrais.
2. 1 schema- Magistralinių vamzdžių ašyje esančio kelio sankasos skersinis profilis.
3. 2 schema- įvadinių vamzdžių ašyje esančio kelio sankasos skersinis profilis.
4. Laikinam keliui namatoma atstatyti sankasą esamu gruntu, papildant 10 cm dolomitinės skaldos 0/45 sluoksniu.

2024 m. Spalio 24 d.

DARBŲ PIRKIMO SUTARTIS: NR. 05-280-2024), 2024-10-02 VANDENTIEKIO IR NUOTEKŲ TINKLŲ REKONSTRAVIMAS H. IR O. MINKOVSKIŲ G., KAUNO M., ESAMA DARBŲ ZONOS SITUACIJA

Aprašymas	Fotofiksacija
1. Darbų zona PK 1+10	


2. Darbų zona PK 2+10



3. Darbų zona PK 4+10



4. Darbų zona PK 11+20

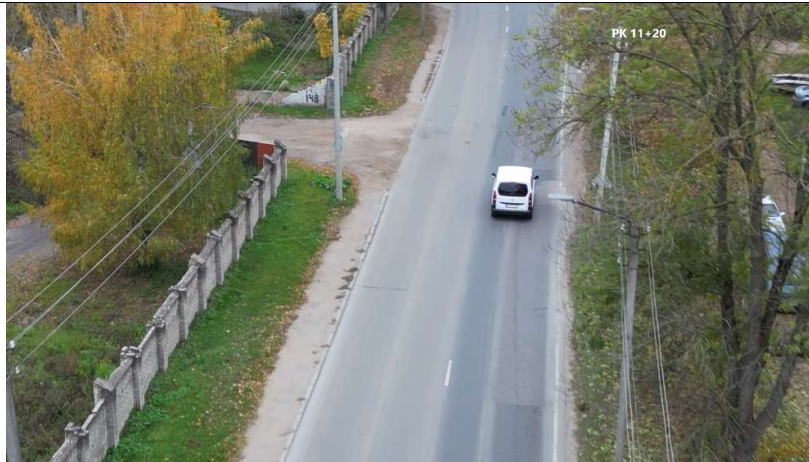

5. Darbų zona PK 13+30



6. Darbų zona PK 16+60



Uždarajai akcinei bendrovei
„KRS“
m.valiunas@krs.eu
edvinas.borkertas@krs.eu

2024.12.09 Nr. 334
Vilnius

J 2024.12.05 Nr.
1145

Uždarajai akcinei bendrovei
„Kauno vandenys“
ofisas@kaunovandenys.lt
Sigute.bliujiene@kaunovandenys.lt

2024 M. SPALIO 2 D. RANGOS SUTARTIS NR. 05-280-2024 „VANDENTIEKIO IR NUOTEKŲ TINKLŲ REKONSTRAVIMAS H. IR O. MINKOVSKIŲ G., KAUNO M.“

DĖL RANGOVO PRETENZIJS

Rangovas – uždaroji akcinė bendrovė „KRS“ 2024 m. lapkričio 25 d. raštu Nr. 1200 ir jį pakeičiančiu 2024 m. gruodžio 5 d. raštu Nr. 1245 informavo, kad vykdant požeminių vamzdynų klojimo darbus, jų vykdymui trukdo esamos požeminės ir antžeminės kliūtys, kuriuos vadovaujantis rangos sutarties sąlygomis turėjo būti pašalintos iki statybos darbų pradžios bei tebevykstantis transporto eismas, kuris vadovaujantis projektinės dokumentacijos statybos organizavimo projekto dalimi, turėjo būti sustabdytas.

Atsižvelgdamas į Kauno miesto savivaldybės administracijos ir greta statybvietės esančių verslo subjektų prašymus – Rangovas, siekdamas kaip galima greičiau atlikti darbus ir siekdamas sudaryti kuo mažiau nepatogumų H.ir O. Minkovskių g. gyvenantiems gyventojams ir veiklą vykdančioms įmonėms, siūlo, dalį papildomų darbų atlikti savo jėgomis.

Išnagrinėjus rangovo pateiktą informaciją, buvo nustatyta, kad bus atliekami ne tik papildomi darbai, bet ir keičiami darbai – vietoje projektinėje dokumentacijoje numatytų PVC-U movinių savitakinių vamzdžių montavimo atviroje tranšėjoje, bus klojami polietileniniai vamzdžiai betranšėjiniu būdu.

Prašome Rangovo pateikti neatliekamų ir papildomai atliekamų darbų skaičiavimus (žiniaraščius), kad būtų galima parengti pakeitimo nurodymą.

Užsakovo prašome informuoti, arba pavesti tai padaryti Rangovui, Projekto vykdymo priežiūros rangovą, kad atitinkamai patikslintų projektinius sprendinius projektinėje dokumentacijoje.

Nagrinėjant Rangovo pateiktą informaciją, pastebėjome, kad brėžinyje Nr. ISP-2024/03-TDP-LVN.SŽ (lapas 6/7), pozicijoje (1) yra galimai redakcinis netikslumas, kuris, kartu su pozicija (5), skatina manyti, kad PVC-U moviniai savitakiniai vamzdžiai D160 turėtų būti klojami uždaru būdu. Tokia pati situacija yra ir buitinių nuotekų tinklų statybos kainų žiniaraštyje (poz. 2.1).



Tel.: +370 660 599 73
El. paštas:
info@sipaslaugos.lt
<http://www.sipaslaugos.lt>

Įm. kodas: 111678149
PVM kodas: LT116781414
A.s.: LT18 7044 0600 0031 6285
AB SEB bankas, Banko kodas: 70440

Prašome patikslinti projektinę dokumentaciją ir esant reikalui pakoreguoti pastebėtus netikslumus.

Pateikus atsisakomų darbų (PVC-U moviniai savitakiniai vamzdžiai) ir papildomų darbų (PE100-RC) kainų žiniaraščius bei atnaujintus projektinę dokumentaciją, bus galima priimti sprendimą dėl pakeitimo nurodymo rengimo.

Direktorius



Jonas Cilcius

Originalas nebus siunčiamas
Gintaras Tribandis, tel. +370 614 47600



Tel.: +370 660 599 73
El. paštas:
info@sipaslaugos.lt
<http://www.sipaslaugos.lt>

Įm. kodas: 111678149
PVM kodas: LT116781414
A.s.: LT18 7044 0600 0031 6285
AB SEB bankas, Banko kodas: 70440

2024 m. gruodžio 11 d. Nr. 1263

Atsakymas į raštą Nr. 334

UAB „Statybų inžinerinės paslaugos“

El. p. info@sipaslaugos.ltjonas@sipaslaugos.lt

UAB „Kauno vandenys“

El. p. Sigute.Bliujiene@kaunovandenys.ltofisas@kaunovandenys.lt**RANGOVO SIŪLYMAS DĖL PAPILDOMŲ DARBŲ, VYKDANT RANGOS SUTARTĮ „VANDENTIEKIO IR NUOTEKŲ TINKLŲ REKONSTRAVIMAS H. IR O. MINKOVSKIŲ G., KAUNO M.“**

Siekiant įgyvendinti 2024 m. spalio 02 d. sutartį „Vandentiekio ir nuotekų tinklų rekonstravimas H. ir O. Minkovskių g., Kauno m.“ Nr. 05-280-2024 (toliau – Sutartis) Rangovas įsipareigojo pakloti inžinerinius tinklus H. ir O. Minkovskių g. Pradėjus fizinius darbus objekte Rangovas UAB „KRS“ susidūrė su nenumatytais aplinkybėmis, kurios išdėstytos rašte nr. 1145.

Atsakant į raštą nr. 334, vykusio konkurso metu, buvo užduotas klausimuas, Nr. 12813490 (Ar bus galima keisti klojimo būdą iš atviro į uždarą?). Gautas teigiamas atsakymas. Todėl Rangovas įvertino galimas rizikas, kad iki statybų pradžios gali būti visos kliūtys nepašalintos ir kainoje tai yra įvertinta. Taip pat primename, kad prieš darbų pradžią buvo suderintas medžiagų pakeitimas iš PVC-U ir papildomai suderintas PE RC vamzdis.

Atsižvelgdami į aukščiau išdėstytas aplinkybes prašome Užsakovo bei FIDIC Inžinieriaus pritarimo ir prašome suformuoti sutarties pakeitimą, kaip tai yra numatyta sutarties sąlygose. Kainai įtakos neturės.

Nevykdomi darbai:

Darbų žiniaraštis							
Eil. Nr.	Sut. Žin. Eil. Nr.	Pozicijos	Žymuo	Mato vnt.	Pagal pirkimo dokumentus		
					Kiekis	Vnt. kaina be PVM, Eur	Suma, Eur
2. Buitinių nuotekų tinklai							
2.1	2.1	PVC-U moviniai savotekiniai vamzdžiai D160	TS -2	m	14,00	12,28	171,92
2.3	2.3	PVC-U moviniai savotekiniai vamzdžiai D315	TS -2	m	272,00	32,76	8 910,72
2.4	2.4	PVC-U moviniai savotekiniai vamzdžiai D400	TS -2	m	934,00	45,04	42 067,36

Papildomi darbai:

Darbų žiniaraštis							
Eil. Nr.	Sut. Žin. Eil. Nr.	Pozicijos	Žymuo	Mato vnt.	Pagal pirkimo dokumentus		
					Kiekis	Vnt. kaina be PVM, Eur	Suma, Eur
2. Buitinių nuotekų tinklai							
2.1	2.1	PE RC savotekiniai vamzdžiai D160	TS -2	m	14,00	12,28	171,92
2.3	2.3	PVC-U arba PE RC savotekiniai vamzdžiai D315	TS -2	m	272,00	32,76	8 910,72
2.4	2.4	PVC-U arba PE RC savotekiniai vamzdžiai D400	TS -2	m	934,00	45,04	42 067,36

Taip pat pridedame preliminarą schemą, su planuojamomis atkasimo zonomis įrengiant buitinių nuotekų tinklus (priedas nr. 1).

PRIDEDAMA:


1. Priedas Nr. 1 Atkasmų zonų schema 3 lapai;

Pagarbiai
Rangovo atstovas

Mindaugas Valiūnas

Projektų vadovas E. Borkertas, mob. tel. +370 633 63637, el. p. edvinas.borkertas@krs.eu

Atviro kasimo vamzdžių d315 ir d400 darbų zonos

 

PASTABOS


- Vykdomi kasimo ir pajungimo darbus esamų tinklų atitiktis tikslinti vietoje.
- Prieš pradėdami darbus, esamų tinklų trasas nustatyti, pažymėti ir akiai surašyti, tiksliai suinteresuotų bendrovių atstovams.
- Išmonuojami tinklai atjungiami vietoje užkainami.
- Kerlinas požeminės komunikacijos statybos darbu metu turi būti išramstomas.
- Kojant vamzdžius gruntuojamos vietos sumuštinis asfaltas.
- Dėl galimų eismo sutrikimų vykdomi statybos darbus, rangovas privalo informuoti eismo priežiūros tarnybą, bei atlikti kelių ženklinių pagal įgaliojimą nurodymus dokumentus.
- Iki darbų pradžios išimti atkai - leidimą darbams vykdyti. Vykdomi darbai geležinkelio kelių ir jų įrenginių apsaugos zonoje, likus 3 dienoms iki darbų pradžios turi būti informuoti Techninės priežiūros departamento specialistai.
- Rangovo darbuotojai, dirbantys Geležinkelio kelių ir jų įrenginių apsaugos zonoje, turi būti supažindinti su darbo geležinkelio transporto saugos reikalavimais ir atlikti tinkamą požiūrio darbu išsiaiškinus taisyklę.
- Draudžiama šalia geležinkelio kelių palikti (laikyti) bet kokius įrenginius, mechanizmus, transporto priemones arčiau kaip 2,5 metro nuo kraštinio bėgio galutės išorinės brūkšnies.
- Prieš pradėdami vykdyti darbus 110/330 kV OL/KL linijos apsaugos zonoje gauti LTgrind AB IPC regiono sritįsą leidimą darbams.

PASTABOS

Toponotaukimas "H.O. Minkovskių, Kaunas" suteiktas prašymo numeris THIS1-20230306-015350.


Toponotaukimas "H.O. Minkovskių, Kaunas" suteiktas prašymo numeris THIS2-20230302-011160, THIS2-20230302-011161, THIS2-20230302-011162, THIS2-20230302-011164, THIS2-20230302-011155.

OBJEKTAS		H.O. Minkovskių g., Kaunas		STATYBOS LEIDIMAS IR STATYBOS	
Plano tipas		Topografinis planas, pilnas turinys		LAIDA	
Užsakovas		Kauno tiltai AB		IŠLEIDIMO DATA	
Rangovas		Kauno tiltai AB		LAIDOS SĄTUSAS, LEIDIMO PRIEŽASTIS (JEI TAIKOMA)	
TITUS Nr.		THIS1-20230306-015350		Atestato Nr.	
Informacijos šaltinis		H.O. Minkovskių g., Kaunas		A691	
Har. tikslumas		A klasė, 10 cm		PV	
Data		2023-03-07		PDV	
Koordinacinė sistema		LKS-94		Rita Margaitė Preikšienė	
Aukščių sistema		LAS07		Vilma Senkėrienė	
Lapas		3		Beždny:	
Lapų		3		VANDENTIEKIO IR BUITINIŲ NUOTEKŲ TINKLŲ SKLYPO PLANE M 1:500	
LT		UAB "KAUNO VANDENYS"		Laidų:	
0		2024		0	
Zymos:		ISP-2024-04-TDP-LVN.B.1		Lapų	
1		3		Lapų	

 

- SUTARTINIAI PAŽYMĖJIMAI**
- sklypų ribos;
 - detalioji planu planuojama sklypo riba (raudonosios gatvės linijos);
 - esama gatvės statinio riba;
 - V1 - projektuojami vandentiekio tinklai
 - V1R - rekonstruojami vandentiekio tinklai
 - F1 - projektuojami buitinių nuotekų tinklai
 - P1 - projektuojama uždaroji armatūra skleidė / kapa/
 - K1 - projektuojamo vandentiekio tinklo posakis
 - Akle-1 - akle
 - 1 - esamo vandentiekio tinklo pajungimo vieta
 - GH-1 - projektuojamas antžeminis gaisrinis hidrantas
 - B1 - pasijungimas balnu
 - TR1 - pasijungimas trisaku
 - V - naikinami vandentiekio tinklai
 - F - naikinami buitinių nuotekų tinklai
 - L1A - įregistruoti servitutai;
 - anksčiau suprojektuoti lietaus nuotekų tinklai (H. ir O. Minkovskių g., Kaune, rekonstravimo techninis darbo projektas, 1-tas etapas. Pasijungimo sąlygos Nr. 54-244)
 - V1A - anksčiau suprojektuoti vandentiekio tinklai (atskiru projektu)
 - L - naikinami lietaus nuotekų tinklai (atskiru projektu)
 - projektuojamas betoninis vejos bordiūras 1000x200x80 mm; (atskiru projektu)
 - projektuojamas betoninis gatvės bordiūras 1000x300x150 mm; (atskiru projektu)
 - projektuojamas nužemintas (skeltas) betoninis gatvės bordiūras 1000x220x150 mm; (atskiru projektu)
 - projektuojamas nužemintas (užapvalintas) betoninis gatvės bordiūras 1000x300x150 mm; (atskiru projektu)
 - projektuojamas betoninis gatvės bordiūras 1000x300x150 mm (statomos 10 cm nuo asfalto dangos); (atskiru projektu)
 - projektuojamas įgilintas betoninis gatvės bordiūras 1000x300x150 mm (~2 cm nuo asfalto dangos); (atskiru projektu)
 - projektuojamas granitinis gatvės bordiūras; (atskiru projektu)
 - planuojami griaučiai statiniai (atskiru projektu);
 - griauiniai statiniai (atskiru projektu);
- Charakteringų VN tinklų taškų koordinatės**
- | NR | X | Y | NR | X | Y |
|---------|-------------|------------|-------|-------------|------------|
| 13 | 6083546.956 | 493930.585 | F1-5 | 6083353.567 | 494301.009 |
| 14 | 6083378.631 | 494215.516 | F1-6 | 6083372.594 | 494266.969 |
| 15 | 6083388.852 | 494269.384 | F1-7 | 6083395.338 | 494224.424 |
| 16 | 6083387.806 | 494271.237 | F1-8 | 6083424.554 | 494172.432 |
| 17 | 6083336.034 | 494291.937 | F1-9 | 6083440.222 | 494139.880 |
| 18 | 6083305.980 | 494346.080 | GH-4 | 6083549.046 | 493936.941 |
| 19 | 6083332.698 | 494361.802 | GH-5 | 6083485.404 | 494048.728 |
| 20 | 6083303.755 | 494354.033 | GH-6 | 6083419.289 | 494160.148 |
| 21 | 6083302.607 | 494411.098 | GH-7 | 6083326.840 | 494328.037 |
| 22 | 6083281.237 | 494397.805 | K12 | 6083549.627 | 493937.233 |
| 23 | 6083277.074 | 494443.962 | K13 | 6083484.115 | 494047.964 |
| 24 | 6083421.023 | 494240.917 | K14 | 6083418.584 | 494159.752 |
| Akle-10 | 6083319.991 | 494383.475 | K15 | 6083326.124 | 494327.542 |
| Akle-12 | 6083267.366 | 494468.273 | K16 | 6083309.740 | 494356.461 |
| Akle-13 | 6083244.062 | 494453.818 | P15 | 6083612.641 | 493853.408 |
| Akle-3 | 6083654.511 | 493852.394 | P16 | 6083543.990 | 493957.931 |
| Akle-4 | 6083611.994 | 493828.050 | P17 | 6083435.294 | 494138.803 |
| Akle-5 | 6083601.838 | 493910.150 | P18 | 6083307.065 | 494367.613 |
| Akle-6 | 6083572.007 | 493890.218 | P32 | 6083418.384 | 494150.877 |
| Akle-8 | 6083546.929 | 494027.753 | P33 | 6083397.805 | 494187.607 |
| Akle-9 | 6083480.003 | 494141.074 | P34 | 6083374.259 | 494235.273 |
| B3 | 6083550.976 | 493938.192 | P35 | 6083331.033 | 494319.169 |
| B5 | 6083481.232 | 494046.258 | V1-10 | 6083478.178 | 493894.911 |
| B5 | 6083414.688 | 494157.474 | V1-11 | 6083553.538 | 493934.750 |
| F1-10 | 6083466.867 | 494094.003 | V1-12 | 6083537.345 | 493956.285 |
| F1-11 | 6083515.898 | 494006.848 | V1-13 | 6083506.907 | 494003.064 |
| F1-12 | 6083545.307 | 493958.655 | V1-14 | 6083439.298 | 494117.096 |
| F1-13 | 6083585.723 | 493897.627 | V1-15 | 6083383.618 | 494219.090 |
| F1-2 | 6083253.623 | 494458.139 | V1-16 | 6083365.025 | 494254.617 |
| F1-24 | 6083263.877 | 494464.953 | V1-17 | 6083363.715 | 494257.143 |
| F1-25 | 6083364.971 | 494307.383 | V1-18 | 6083343.403 | 494296.308 |
| F1-26 | 6083420.296 | 494239.373 | V1-19 | 6083313.111 | 494349.733 |
| F1-27 | 6083484.639 | 494193.387 | V1-20 | 6083307.299 | 494373.400 |
| F1-28 | 6083546.377 | 494025.050 | V1-21 | 6083285.519 | 494399.814 |
| F1-29 | 6083570.330 | 493976.454 | V1-22 | 6083263.615 | 494434.445 |
| F1-3 | 6083305.056 | 494373.794 | V1-23 | 6083248.399 | 494456.793 |
| F1-30 | 6083602.744 | 493908.735 | V1-34 | 6083569.278 | 493977.923 |
| F1-3 | 6083316.886 | 494370.947 | V1-35 | 6083364.153 | 494308.877 |
| F1-40 | 6083411.193 | 494159.735 | V1-9 | 6083517.728 | 493834.304 |
| F1-41 | 6083453.828 | 494084.630 | V1R-4 | 6083267.961 | 494431.758 |
- PASTABOS**
1. Vykdyti kasimo ir pajungimo darbus esamų tinklų atitiktis tikslinėje vietoje
 2. Prieš pradėdami darbus, esamų tinklų trasas nustatyti, pažymėti ir akiai surašyti, išskirti suinteresuotų bendrovių atstovus.
 3. Išmontuoti tinklai atsijungimo vietoje užkainami.
 4. Kartomas požeminis komunikacijos statybos darbu metu turi būti išramstomos.
 5. Klojant vamzdžius gruntuose vandens lygį sumažinti adiabatiniais filtrais.
 6. Dėl galimų esimo sutrikimų vykdyti statybos darbus, rangovas privalo informuoti esimo priežiūros tarnybą, bei atlikti kelių ženklinius pagal galiojančius normatyvinius dokumentus
 7. Iki darbų pradžios išsiaiškinti akto - leidimą darbams vykdyti. Vykdyti darbus geležinkelio kelių ir jų įrenginių apsaugos zonoje, likus 3 dienoms iki darbų pradžios turi būti informuoti Techninės priežiūros departamento specialistai.
 8. Rangovo darbuotojai, dirbantys Geležinkelio kelių ir jų įrenginių apsaugos zonoje, turi būti supažindinti su darbo geležinkelio transporto saugos reikalavimais ir atlikti tokių pobūdžio darbai teisėtai aktyvūs nustatyta tvarka.
 9. Darbus vykdyti neruokiant traukinių esimo. Esant poreikiui statybos darbus atlikti esimo pertraukus metu, kurios suteikiamos infrastruktūros valdytojo nustatyta tvarka (esimo pertraukus užsisekvi elektroninėje svetainėje <https://infra.lt/info/lt/lt-lt>).
 10. Draudžiama šalia geležinkelio kelių palkiti (laikyti) bet kokius įrenginius, mechanizmus, transporto priemones arčiau kaip 2,5 metro nuo kraštinio bėgio galvutės išorinės briancos
 11. Prieš pradėdami vykdyti darbus 110 /330 kV OL/KL linijos apsaugos zonoje gauti Litgrid AB IPC regiono rėšlę leidimą darbams.
- INŽINERINIAI TINKLAI:**
1. BENDRAS REKONSTRUOJAMO VANDENTIEKIO TINKLŲ ILGIS: 2140,0 m. IŠ JU: d500 - 2140,0 m.
 2. BENDRAS VANDENTIEKIO TINKLŲ ILGIS: 3029,7 m. IŠ JU: d25 - 63,6 m, d32-42,5 m, d40-22,8 m, d63-4,8m, d75-64,4 m, d110-232,2m, d160-522,2 m, d250 - 2077,2 m.
 3. BENDRAS BUTINIŲ NUOTEKŲ TINKLŲ ILGIS: 1552,3 m. IŠ JU: d160 - 13,5 m, d250 -333,7 m, d315 - 271,2 m, d400-933,9m.
- PASTABOS**
- Toponotaukrai "H.O. Minkovskių, Kaunas" suteiktas prašymo numeris THIS2-20230302-011160, THIS2-20230302-011161, THIS2-20230302-011162, THIS2-20230302-011164, THIS2-20230302-011153.

0		2024		STATYBOS LEIDIMŲ IR STATYBŲ	
LADA		IŠLEIDIMO DATA		LADOS STATYBAS, KEITIMO PRIEŽASTIS (JEI TAIKOMA)	
Atestato Nr.:		MB "INŽINERINIAI SPRENDIMAI IR PROJEKTAI"		Objektas: VANDENTIEKIO IR BUTINIŲ NUOTEKŲ TINKLŲ H. IR O. MINKOVSKIŲ G., KAUNE, REKONSTRAVIMO IR STATYBOS PROJEKTAS	
A691		PV		Rita Margarita Preikšienė	
21894		PDV		Vilma Senkirenė	
Statytojas:		UAB "KAUNO VANDENYS"		Žymos: ISP-2024/04-TDP-LVN.B.1	
LT				Lapų: 2	

 

Atviru kasimas 17 m

Atviru kasimas 16.5 m

- PASTABOS
1. Vykstant kasimo ir pajungimo darbus esamų tinklų atitiktis tikrinti vietoje.
 2. Prieš pradėdami darbus, esamų tinklų trasai nustatyti, pažymėti ir akiai surašyti, iškviešti suinteresuotų bendrovių atstovus.
 3. Išmontuojami tinklai atsjungimo vietoje užkainami.
 4. Kertamos požeminės komunikacijos statybos darbu metu turi būti išramstomos.
 5. Klijant vamzdžius grunto vandens lygi sumušinti adiantais filtrais.
 6. Dėl galimų esimo sutrikimų vykstant statybos darbus, rangovas privalo informuoti esimo priežiūros tarnybą, bei atlikti kelių žemėlinių pagal galiojančius normatyvinius dokumentus.
 7. Iki darbų pradžios išimti aktą – leidimą darbams vykdyti. Vykdyti darbus geležinkelio kelių ir jų įrenginių apsaugos zonoje, ilkus 3 dienas iki darbų pradžios turi būti informuoti Techninės priežiūros departamento specialistai.
 8. Rangovo darbuotojai, dirbantys Geležinkelio kelių ir jų įrenginių apsaugos zonoje, turi būti supažindinti su darbo geležinkelio transporto saugos reikalavimais ir atlikti tokio pobūdžio darbus, kurios atliktos nustatytą tvarką.
 9. Darbus vykdyti nemutraukiant traukinių esimo. Esant poreikiui statybos darbus atlikti esimo pertraukų metu, kurios sutelkiamos infrastruktūros valdytojo nustatyta tvarka (esimo pertraukas užsiskaityti elektroninėje svetainėje <https://infra.lignifra.lt/IL-T>).
 10. Draudžiama keliai geležinkelio kelių pakli (aišyti) bet kokius įrenginius, mechanizmus, transporto priemones arčiau kaip 2,5 metro nuo kartinio bėgio galvutės išorinės brizmos.
 11. Prieš pradėdami vykdyti darbus 110 /330 kV OL/KL linijos apsaugos zonoje gauti Litgrid AB IPC regiono rėšlšk leidimą darbams.

INŽINERINIAI TINKLAI:

1. BENDRAS REKONSTRUOJAMO VANDENTIEKIO TINKLŲ ILGIS: 2140,0 m. IS JUJ: d500 - 2140,0 m.
2. BENDRAS VANDENTIEKIO TINKLŲ ILGIS: 3029,7 m. IS JUJ: d25 - 63,6 m, d32-42,5 m, d40-22,8 m, d63-4,8m, d75-64,4 m, d110-232,2m, d160-522,2 m, d250 - 2077,2 m
3. BENDRAS BUTINIŲ NUOTEKŲ TINKLŲ ILGIS: 1552,3 m. IS JUJ: d160 - 13,5 m, d250 -333,7 m, d315 - 271,2 m, d400-933,9m.

PASTABOS

Toponotaukrai "H.O. Minkovskų, Kaunas" suteiktas prašymo numeris THIS2-20230302-011160, THIS2-20230302-011161, THIS2-20230302-011162, THIS2-20230302-011164, THIS2-20230302-011153.

Charakteringų VN tinklų taškų koordinatės			Charakteringų VN tinklų taškų koordinatės		
NR	X	Y	NR	X	Y
25	6083205.768	494497.169	K18	6083229.549	494474.324
26	6083183.183	494534.237	K19	6083210.870	494501.483
27	6083176.730	494544.751	K20	6083187.592	494537.325
29	6083187.855	494589.650	K21	6083180.581	494547.757
30	6083161.200	494617.935	K24	6083134.693	494592.235
31	6083085.245	494644.592	K25	6083137.417	494605.938
32	6083012.077	494737.213	K26	6083048.056	494703.150
33	6083003.559	494745.987	K27	6083013.706	494739.035
34	6083020.970	494769.765	K28	6082889.709	494867.733
35	6082958.872	494839.521	P20	6083217.623	494503.745
36	6082898.394	494847.396	P23	6083087.020	494671.214
37	6082910.383	494917.345	P24	6082910.594	494863.107
Ak12	6083267.366	494468.273	P25	6082808.509	495031.311
Ak13	6083244.062	494453.818	P36	6083130.630	494614.800
Ak14	6083078.535	494705.123	P37	6083102.326	494646.046
Ak15	6082976.664	494819.452	P38	6083087.897	494663.531
Ak16	6082954.536	494792.472	P39	6083066.572	494750.212
B10	6083183.273	494540.888	V1-23	6083248.399	494456.793
B13	6083143.138	494598.504	V1-24	6083173.905	494563.050
B14	6083049.575	494704.607	V1-25	6083163.765	494575.383
B15	6083015.357	494740.882	V1-26	6083146.896	494593.560
B16	6082903.098	494874.007	V1-27	6083096.215	494650.916
B6	6083242.610	494465.325	V1-28	6083062.655	494690.736
B7	6083234.134	494477.567	V1-29	6083004.462	494751.755
B8	6083215.378	494504.665	V1-30	6082959.957	494799.296
B9	6083190.673	494539.463	V1-31	6082943.988	494824.295
F1-1	6083208.090	494525.503	V1-32	6082908.314	494863.565
F1-2	6083253.623	494458.138	V1-33	6082888.286	494901.371
F1-24	6083263.877	494464.993	V1-36	6083168.562	494608.702
GH-10	6083047.335	494702.458	V1-37	6082834.202	495002.746
GH-11	6082942.284	494818.917	V-180b	6082806.217	495029.056
GH-12	6082888.040	494867.001	VIR-5	6083177.169	494561.340
GH-8	6083226.978	494473.920	VIR-6	6083163.235	494578.398
GH-9	6083136.700	494605.365	VIR-7	6082633.664	495006.492
K17	6083230.428	494456.145			

0		2024		STATYBOS LEIDIMŲ IR PRISTYBŲ	
LAIDA		IŠLEIDIMO DATA		LAIDOS STATUSAS, KEITIMO PRIEŽASTIS (JEI TAIKOMA)	
Atestato Nr.:		MB "INŽINERINIAI SPRENDIMAI IR PROJEKTAI"		Objektas: VANDENTIEKIO IR BUTINIŲ NUOTEKŲ TINKLŲ H. O. MINKOVSKIŲ G. KAUNE, REKONSTRAVIMO IR STATYBOS PROJEKTAS	
A691		PV		Bėdžys: VANDENTIEKIO IR BUTINIŲ NUOTEKŲ TINKLŲ SKLYPO PLANE M 1:500	
21894		PDV		Laidų: 0	
Statytojas:		UAB "KAUNO VANDENYS"		Lapų: 3	
LT		Zymos:		ISP-2024-04-TDP-LVN-B.1	

UAB „Kauno vandenys“
ofisas@kaunovandenys.lt
Sigute.bliujiene@kaunovandenys.lt

2024.12.12 Nr. 339
Vilnius

2024 M. SPALIO 2 D. RANGOS SUTARTIS NR. 05-280-2024 „VANDENTIEKIO IR NUOTEKŲ TINKLŲ REKONSTRAVIMAS H. IR O. MINKOVSKIŲ G., KAUNO M.“

DĖL RANGOVO PRETENZIJS

Susipažinus su Rangovo 2024 m. gruodžio 11 d. rašte Nr. 1263 pateikta papildoma informacija, nustatyta, kad vadovaujantis pirkimo procedūros vykdymo metu Užsakovo pateiktais atsakymais į tiekėjų klausimus, požeminių vamzdynų klojimo būdo keitimas neprieštaruoja Rangos sutarties nuostatom.

Rangovas aukščiau minėtame rašte informavo, kad Sutarties kaina dėl buitinių nuotekų tinklų statybai skirtų vamzdynų medžiagos ir statybos būdo keitimo nesikeis.

Inžinierius vadovaudamasis rangos sutarties bendrųjų ir konkrečiųjų sąlygų nuostatomis ir laikydamasis p. 3.5 [Inžinieriaus nurodymai], p. 13.1 [Teisė daryti pakeitimus] ir 13.3.1 [Pakeitimas duodant nurodymą] nurodo atlikti žemiau išdėstytą pakeitimą:

- Papildomas darbas – kelio sankasos dalinis atstatymas atlikus požeminių inžinerinių tinklų statybos darbus. Papildomų darbų kaina 195.407,52 Eur be pridėtinės vertės mokesčio.
- Klojant požeminius buitines nuotekynės vamzdynus uždaru būdu rangovas privalo naudoti PE-RC vamzdžius. Šis pakeitimas neįtakos Sutarties kainos.
- Iki darbų pradžios atitinkamai turi būti pakoreguota projektinė dokumentacija: darbų žiniaraščio eilutėse Nr. 2.1, 2.3, 2.4 vietoje žodžių „PVC-U moviniai savitakiniai vamzdžiai“ įrašyti „PVC-U moviniai arba PE-RC savitakiniai vamzdžiai“. Atitinkamai būtina pakoreguoti techninio darbo projekto dokumentus.
- Darbų atlikimo terminas dėl šio pakeitimo nesikeis.

Atlikus šį pakeitimą, rangos darbų sutarties kaina bus

2.240.360,11 (pradinė sutarties kaina) + 195.407,52 (pakeitimo kaina) = 2.435.767,63 Eur be PVM.

Rekomenduojame Užsakovui, pritarti aukščiau išdėstytam pakeitimui, kad Inžinierius galėtų parengti pakeitimo nurodymą ir pateikti jį Sutarties šalims, vadovaujantis rangos sutarties konkrečių sąlygų p. 13.3 [Pakeitimų tvarka] nuostatomis.

Direktorius

Jonas Cilcius



Originalas nebus siunčiamas
Gintaras Tribandis, tel. +370 614 47600



Tel.: +370 660 599 73
El. paštas:
info@sipaslaugos.lt
<http://www.sipaslaugos.lt>

Įm. kodas: 111678149
PVM kodas: LT116781414
A.s.: LT18 7044 0600 0031 6285
AB SEB bankas, Banko kodas: 70440



UŽDAROJI AKCINĖ BENDROVĖ „KAUNO VANDENYS“

Uždaroji akcinė bendrovė, Aukštaičių g. 43, LT-44158 Kaunas, tel. +370 37 30 17 00, faks. +370 37 30 18 00,
el. p. ofisas@kaunovandenys.lt, <http://www.kaunovandenys.lt>,
Duomenys kaupiami ir saugomi Juridinių asmenų registre, kodas 132751369, PVM mokėtojo kodas LT327513610,
atsiskaitomoji sąskaita LT447044060003089823, AB SEB bankas

UAB „Statybų inžinerinės paslaugos“
el. p. info@sipaslaugos.lt
el. p. gintaras@sipaslaugos.lt

2024-12-13 Nr. (32-7.18 Mr) 08-3053-2024
Į 2024-12-12 Nr. 339
Į 2024-11-25 Nr. 1200

UAB „KRS“
el. p. @krs.eu
el. p. edvinas.borkertas@krs.eu

DĖL PAPILDOMŲ DARBŲ PAGAL 2024-10-02 „VANDENTIEKIO IR NUOTEKŲ TINKLŲ REKONSTRAVIMAS H. IR O. MINKOVSKIŲ G., KAUNO M.“ RANGOS SUTARTĮ NR. 05-280-2024

Vadovaudamiesi 2024-10-02 „Vandentiekio ir nuotekų tinklų rekonstravimas H. Ir O. Minkovskių g., Kauno m.“ rangos sutartimi Nr. 05-280-2024 (toliau – Sutartis) sąlygomis UAB „Kauno vandenys“ pritaria papildomiems darbams kurių vertė 195 407,52 Eur be PVM. Papildomi darbai reikalingi Sutarties įgyvendinimui.

Prašome FIDIC inžinieriaus parengti pakeitimo nurodymą pagal Sutarties Bendrųjų ir Konkrečiųjų sąlygų 13 straipsnį „Pakeitimai ir pataisymai“.

Technikos direktorius

Darius Gražys

S. Bliujienė, +370 37 30 17 88