

PROJEKTO PAVADINIMAS	Lietuvos muzikos ir teatro akademijos studijų miestelio Olandų g. 21A, Vilniuje, statybos projektas
-------------------------	--



STATINIO PASKIRTIS	Mokslo paskirties
STATYBOS VIETA	Olandų g. 21A, Vilnius
STATYBOS RŪŠIS	Griovimas ir nauja statyba
STATINIO KATEGORIJA	Ypatingas statinys
PROJEKTO ETAPAS	Darbo projektas
PROJEKTO NR.	IN243-TKF-DP-GSS
PROJEKTO DALIS	Gaisrinė signalizacija
STATYBOS ETAPAS	I, 1.1 poetas
TOMAS	11
LAIDA	0

STATYTOJAS IR UŽSAKOVAS	Všį „Lietuvos muzikos ir teatro akademija“		
	UAB INFES Žirmūnu g. 27, Vilnius, LT-09105 Tel.: (85) 2313209 Fax.: (85) 2107687 www.infes.lt		
	A 1465	Statinio projekto vadovas	
	17018	Statinio projekto dalies vadovas	

VILNIUS, 2023

DOKUMENTŲ IR BRĖŽINIŲ SUDĖTIES ŽINIARAŠTIS

Dokumento žymuo	Lapų sk.	Laida	Pavadinimas	Pastabos	Lapo Nr.
			Tekstiniai dokumentai		
IN243-TKF-DP -GSS.BDŽ	1	0	Dokumentų ir brėžinių žiniaraštis		
IN243-TKF-DP -GSS AR	2	0	Aiškinamasis raštas		
IN243-TKF-DP -GSS SŽ	2	0	Sąnaudų žiniaraštis		
			BRĖŽINIAI		
Principinės schemos					
IN243-TKF-DP -GSS B.01	1	0	Principinė schema		
Teatro ir kino fakultetas					
IN243-TKF-DP -GSS B02	1	0	Rūsio planas		
IN243-TKF-DP -GSS B03	1	0	Pirmo aukšto planas		
IN243-TKF-DP -GSS.B04	1	0	Antro aukšto planas		
IN243-TKF-DP -GSS B05	1	0	2.5 aukšto planas		
IN243-TKF-DP -GSS B06	1	0	Trečio aukšto planas		

0	2023-05	Statybai					
Kval.patv. Dok. Nr.			UAB INFES Žirmūnu g. 27, Vilnius, LT-09105 Tel.: (85) 2313209 Fax.: (85) 2107687 www.infes.lt		Statinio projekto pavadinimas Lietuvos muzikos ir teatro akademijos studijų miestelio Olandų g. 21A, Vilniuje, statybos projektas		
A 1465	PV			2023-05	Statinio numeris ir pavadinimas Teatro ir kino fakultetas		
17018	PDV			2023-05			
					Dokumento pavadinimas Gaisrinė signalizacija Dokumentų žiniaraštis.		
LT	Statytojas ir Užsakovas:				Dokumento žymuo IN243-TKF-DP -GSS.BDŽ	Lapas	Lapų
	Všį „Lietuvos muzikos ir teatro akademija“					1	1

**GAISRINĖS SIGNALIZACIJOS PROJEKTO DALIES
MEDŽIAGŲ SĄNAUDŲ ŽINIARAŠTIS**

Teatro ir kino fakultetas

Eil. Nr.	Aprašymas	Žymuo	Mato	Kiekis	Pagal TP
			pav.		
	Gaisrinė signalizacija TKF				
1	Programinė įranga (1-as klientas)	SiEMENS CCA-1-CL CC add 1 client	kompl.	1	TP-0 kompl.
2	Programinė įranga (500 fire dp)	SiEMENS CCA-500-Fire CC 500 fire dp	kompl.	1	TP-0 kompl.
3	Gaisrinės signalizacijos adresinis kontrolinis įrenginys - centralė (GSK!), su metaline dėže, su akumuliatoriais	SIEMENS FC724-ZA	kompl.	1	TP-1 kompl.
4	Dūmų detektorius	OH720	vnt.	266	TP-263 vnt.
5	Dūmų detektorius su galimybe montuoti indikatorių	OH720	vnt.	123	TP-114 vnt.
6	Detektoriaus montavimo bazė	DB721	vnt.	371	TP-365 vnt.
7	Detektoriaus montavimo bazė su sirena	DBS720	vnt.	18	TP-12 vnt.
8	Nuotolinis pavojaus indikatorius	FDAI92	vnt.	123	TP-114 vnt.
9	Linijinis adresinis dūmų detektorius, detekcijos atstumas iki 50m	FDL241-9	vnt.	8	TP-6 vnt.
10	Linijinio dūmų detektoriaus bazė	FDLB291	vnt.	8	TP-0 vnt.
11	Vidutinio nuotolio reflektorius (plokštė)	DLR1192	vnt.	8	TP-0 vnt.
12	Gaisro pavojaus mygtukas, adresinis	FDM231-RP	vnt.	21	TP-18 vnt.
13	Įėjimų / išėjimų modulis, adresinis 1IN1OUT	FDCIO221	vnt.	8	TP-4 vnt.
14	Įėjimo / išėjimo modulių korpusas	FDCH221	vnt.	8	TP-0 vnt.
15	Vidinė sirena, adresinė	FDS226-RW	vnt.	32	TP-17 vnt.
16	Bazė (tvirtinamas prie sienos), raudona	FDB226-R	vnt.	32	TP-0 vnt.
17	Lauko sirena, adresinė	FDS227-RW	vnt.	1	TP-1 vnt.

0	2023-05		Statybai				
Laida	Išleidimo data		Laidos statusas. keitimo priežastis (jei taikoma)				
Kval.patv. Dok. Nr.			UAB INFES Žirmūnų g. 27, Vilnius, LT-09105 Tel.: (85) 2313209 Fax.: (85) 2107687 www.infes.lt		Statinio projekto pavadinimas Lietuvos muzikos ir teatro akademijos studijų miestelio Olandų g. 21A, Vilniuje, statybos projektas		
A 1465	PV			2023-05	Statinio numeris ir pavadinimas Teatro ir kino fakultetas		
			UAB "ODRI" Verkių g. 5, 08218 Vilnius Tel.: (8 5) 234 1920 El. p.: info@odri.lt www.odricontrols.lt				
17018	PDV			2023-05	Dokumento pavadinimas Gaisrinė signalizacija Medžiagų sąnaudų žiniaraštis	Laida 0	
LT	Statytojas ir Užsakovas:				Dokumento žymuo	Lapas	Lapų
	Všį „Lietuvos muzikos ir teatro akademija“				19.965-TKF-DP-GSS.MZ	1	2

18	Bazė (tvirtinamas prie sienos), raudona	FDB227-R	vnt.	1	TP-0 vnt.
19	Gaisro pavojaus blykstė	FDS226-RW	vnt.	5	TP-2 vnt.
20	Bazė (tvirtinamas prie sienos), raudona	FDB226-R	vnt.	5	TP-0 vnt.
21	Gaisrinis kabelis, 2x1,0mm, ekranuotas	2x1 HTKSH/PH90	m	3300	TP-2870 m.
22	Vamzdis gofruotas su viela pilk. EXL	PVC 20 320N	m	300	TP-300 m.
23	Instaliacinės medžiagos	-	kompl.	1	TP-1 kompl.
24	Montavimo darbai	-	kompl.	1	TP-1 kompl.
25	Visi darbai, kurie reikalingi instaliuoti, programuoti, markiruoti ir testuoti šiame projekte numatytas sistemas pagal instaliuojamų medžiagų gamintojų reikalavimus, šio projekto reikalavimus	-	kompl.	1	TP-1 kompl.

EE-TPVP-1705-48-1-DP-GSS-MZ	Lapas	Lapų	Laida
	2	2	0

AIŠKINAMASIS RAŠTAS

3.1 PROJEKTUOJAMO STATINIO DUOMENYS

Statybos vieta, statybos rūšis, statinio paskirtis, projekto rengimo pagrindas

Objektas: Lietuvos muzikos ir teatro akademijos (toliau - LMTA) studijų miestelio Olandų g. 21A, Vilniuje, statybos projektas

Adresas: Olandų g. 21A, Vilnius.

Statinio klasifikatorius: 6.4 gyvenamosios paskirties socialinių grupių asmenims, 7.8. negyvenamosios mokslo paskirties pastatai, pagal STR 1.01.03:2017 „Statinių klasifikavimas“. Statybos rūšis: naujo statinio statyba; statinio rekonstravimas; statinio remontas; statinio nugriovimas; tvarkybos darbai (tvarkomieji paveldosaugos darbai), vadovaujantis STR 1.01.08:2002 "Statinio statybos rūšys", IV skyriumi, ir "Nekilnojamojo kultūros paveldo apsaugos įstatymas" Žin. Nr.I-733, 1994m.

Statinio kategorija: ypatingas statinys.

Projekto stadija: techninis projektas.

Statytojas (užsakovas): VšĮ „Lietuvos muzikos ir teatro akademija“.

Žemės sklypo unikalus Nr.: 01010042;

Pagrindinė naudojimo paskirtis: Kita;

Žemės sklypo naudojimo būdas: Visuomeninės paskirties teritorijos; Sklypo plotas: 36 564 m².

Projektuojant naudota programinė įranga: Autodesk AutoCAD LT 2018, Autodesk REVIT 2019, Microsoft Office Word 2016.

Projektas parengtas remiantis techninio projekto sprendiniais, užsakovo užduotimi užduotimi, specialiaisiais architektūriniais, privalomaisiais ir normatyviniais statinio projekto rengimo dokumentais.

3.2 SISTEMOS APRAŠYMAS

Ši projekto dalis apima projektuojamų pastatų gaisro aptikimo ir signalizavimo sistemą (GAS). Sistema skirta užfiksuoti gaisro židinį kaip įmanoma anksčiau ir perduoti bei pateikti signalą taip, kad galima būtų imtis reikalingų veiksmų gaisro plitimo sustabdymui ir gaisro užgesinimui, garso ir (ar) šviesos signalais pranešti pastate esantiems asmenims apie galimą gaisro pavojų.

Projektuojamų statinių kiekis: 6.

Objekto statymo etapai: 2.

0	2023-05	Statybai			
Laida	Išleidimo data	Laidos statusas, keitimo priežastis (jei taikoma)			
Kval.patv. Dok. Nr.		UAB INFES Žirmūnų g. 27, Vilnius, LT-09105 Tel.: (85) 2313209 Fax.: (85) 2107687 www.infes.lt		Statinio projekto pavadinimas Lietuvos muzikos ir teatro akademijos studijų miestelio Olandų g. 21A, Vilniuje, statybos projektas	
A 1465	PV			2023-05	Statinio numeris ir pavadinimas Teatro ir kino fakultetas
		UAB "ODRI" Verkių g. 5, 08218 Vilnius Tel.: (8 5) 234 1920 El. p.: info@odri.lt www.odricontrols.lt			
17018	PDV			2023-05	Dokumento pavadinimas Gaisrinė signalizacija Aiškinamasis raštas
					Laida 0
LT	Statytojas ir Užsakovas:			Dokumento žymuo	Lapas
	VšĮ „Lietuvos muzikos ir teatro akademija“			IN243-TKF-DP -GSS.AR	Lapų 1 2

Projektuojami statiniai I statybų etape:

- Teatro ir Kino fakultetas. Bendrasis plotas: 4831 m². (TKF).

3.3. GAISRINĖ SIGNALIZACIJA (TEATRO IR KINO FAKULTETAS).

GASS tinklą sudaro adresiniai ir konvenciniai kontroliniai įrenginiai (GSKI), , dūminiai detektoriai, šilumos detektoriai, ranka valdomi pavojaus signalizavimo įtaisai, šviesos ir garso signalizavimo įtaisai, įrenginių valdymo moduliai. Pastate projektuojama adresinė (A tipo) GAS sistema.

Patalpoje esant vientisoms pakabinamosioms luboms, jei erdvė tarp pakabinamųjų lubų ir perdangos didesnė kaip 40 cm, gaisro detektoriai turi būti įrengiami po pakabinamosiomis lubomis (tiesiogiai patalpoje) ir virš jų (prie perdangos, denginio erdvėje virš pakabinamųjų lubų, jei lubos ne ažūrinės). Prie detektorių esančių virš vientisų pakabinamųjų lubų prijungiami nuotoliniai šviesos indikatoriai detektoriaus būsenai stebėti. Jei patalpoje yra 0.75 m pločio latakų ar ortakų, kitų aklinų konstrukcijų kurių apatinė dalis nutolusi nuo lubų daugiau kaip 0,4 m ir nuo grindų nutolusi daugiau kaip 0,7 m, papildomai po jais būtina įrengti gaisro detektorius.

Linijinio optinio dūmų detektoriaus siųstuvas ir imtuvas gali būti įrengiami ant sienų, pertvarų, kolonų ir kitų vertikalių konstrukcijų.

Pastato viduje ranka valdomi pavojaus signalizavimo įtaisai turi būti įrengiami prie evakuacinių išėjimų, ne toliau kaip 3 m nuo durų angos. Nuo tolimiausios žmonių buvimo vietos pastatuose iki artimiausio ranka valdomo pavojaus signalizavimo įtaiso atstumas privalo būti ne daugiau kaip 30 m. Ranka valdomi pavojaus signalizavimo įtaisai įrengiami 1,5 m aukštyje nuo grindų lygio ir skirti signalui apie gaisrą sukelti rankiniu būdu.

Pranešimui apie gaisrą naudojamos vidinės garsinės sirenos įspėjančios apie gaisro kilimą.. Numatytas žmonių su negalia informavimas apie gaisrą šviesa WC patalpose pritaikytose ŽN.

Iš kontrolinio įrenginio numatomi du signalai į apsauginę signalizaciją – gaisro signalas ir gedimo signalas.

Visa informacija apie gaisro pavojų, sistemos būseną ir gedimus rodoma pastato kontrolinio įrenginio priekinėje panelėje.


Iš gaisrinės signalizacijos turi būti priimami ir formuojami valdymo signalai iš ir į sistemas:

- Elektrinio maitinimo atjungimui;
- Į apsauginės signalizacijos sistemą;
- Į įeigos kontrolės sistemą;
- Liftams nusileisti į 1-ą aukštą arba į aukštą kuriame nėra gaisro;
- Signalai ventiliacijos sistemų valdymui.

Sistemos valdymo matrica pateikiama PVA dalyje.

Gaisrinių detektorių, pavojaus mygtukų, sirenų ir įėjimų/išėjimų modulių pajungimui prie kontrolinio įrenginio projektuojami ekranuoti gaisriniai kabeliai E60 2x1,0 mm.

IN243-TKF-DP -GSS.AR	Lapas	Viso	Laida
	2	2	0

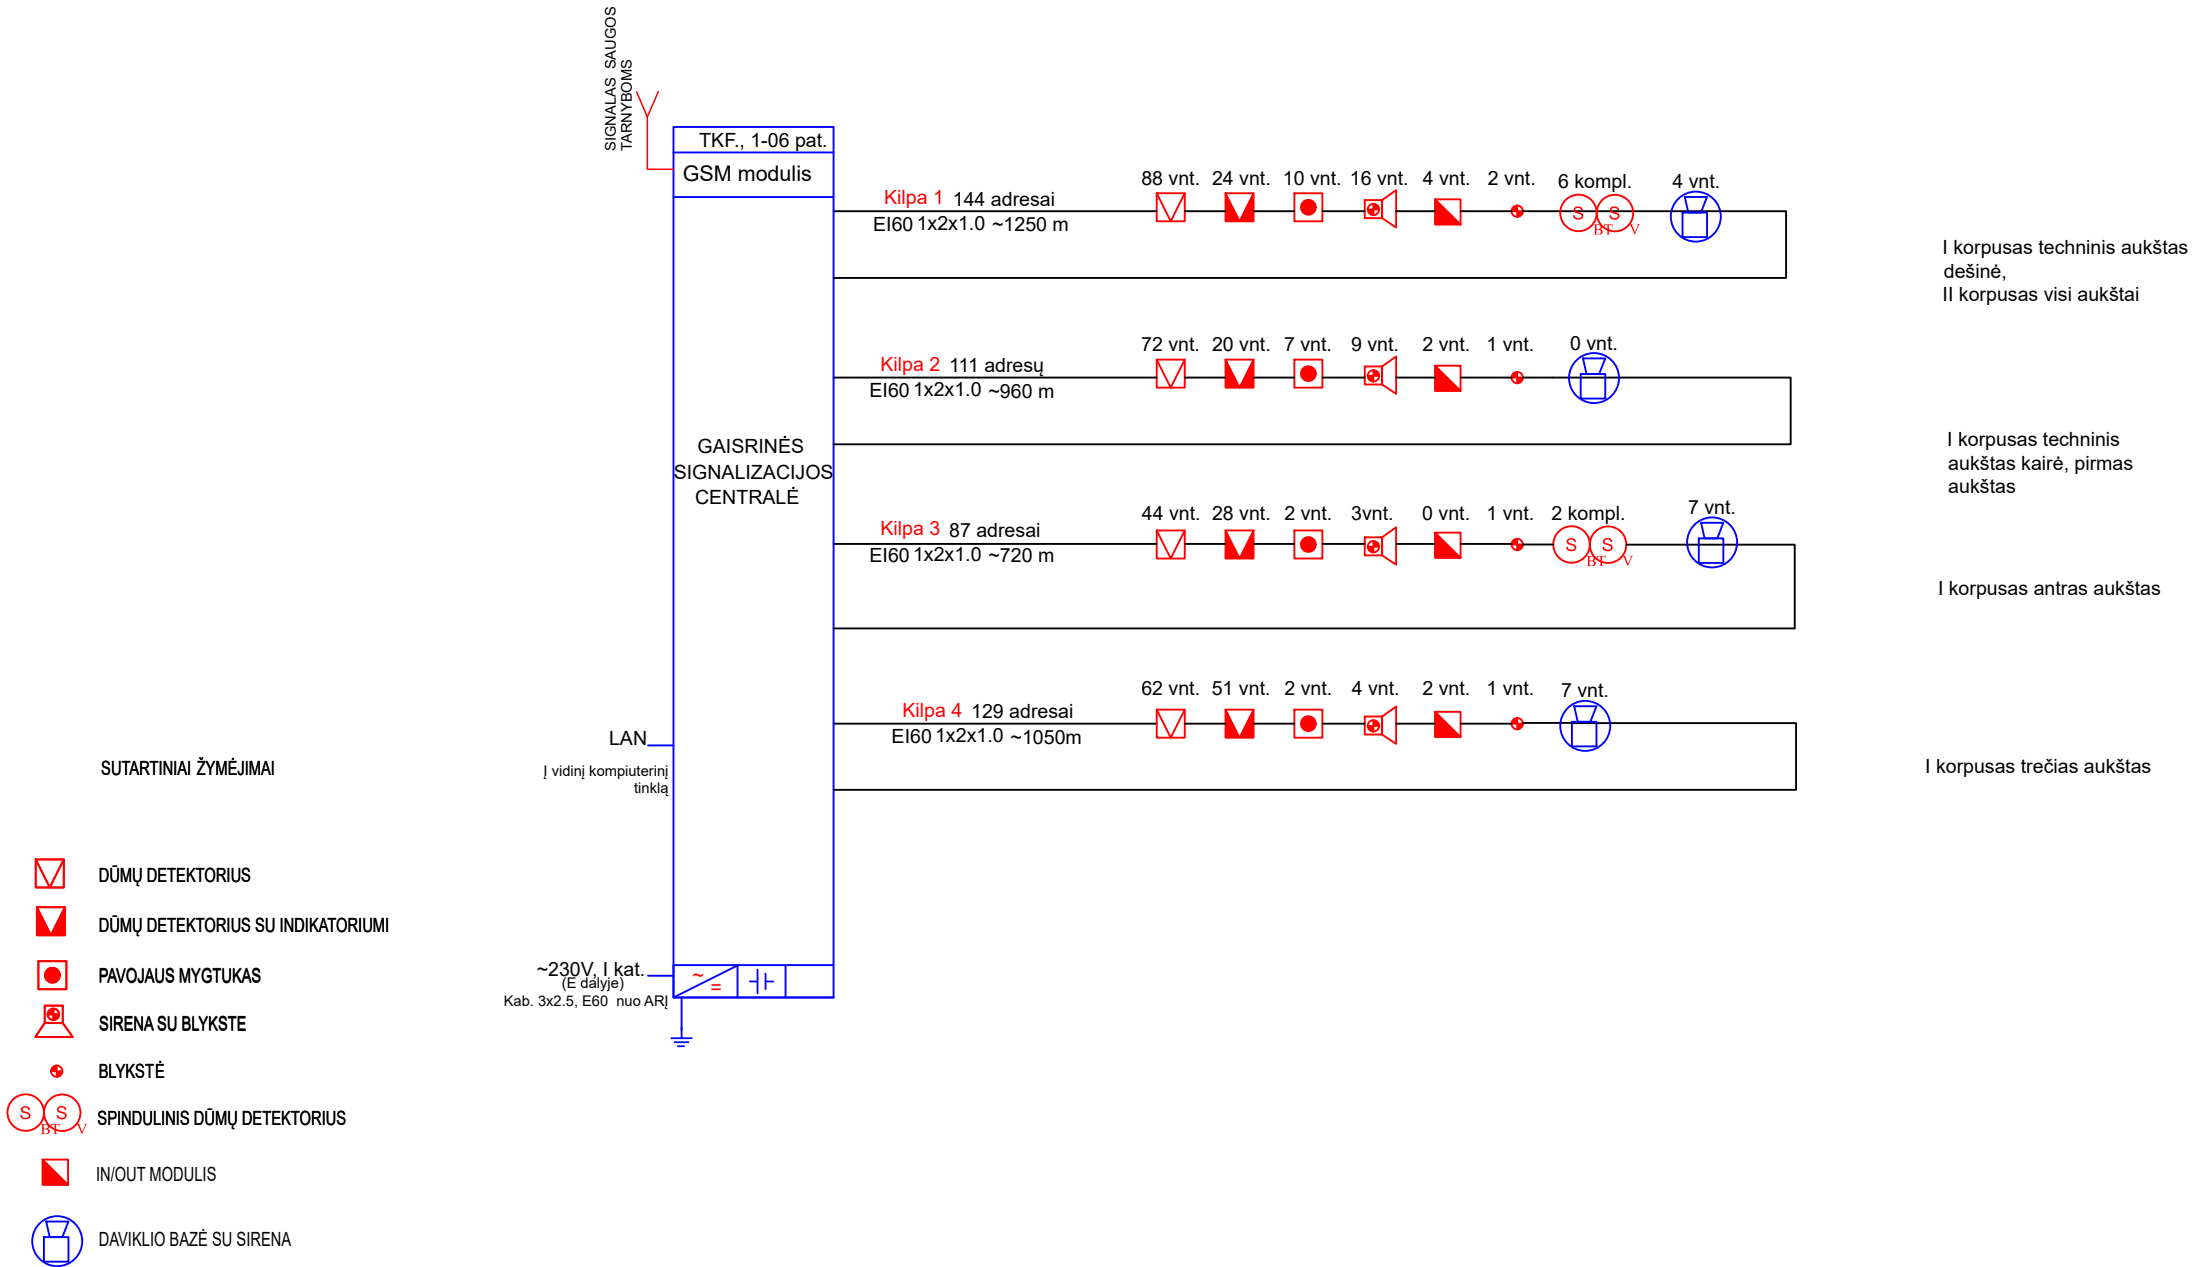

0	2023-05				Statybai	
Kval. patv. dok. Nr.			Žirmūnų g. 27, LT-09105, Lietuva Telefonas: (8 5) 2313209 Faksas: (8 5) 2107687, www.infes.lt		Statinio projekto pavadinimas: Lietuvos muzikos ir teatro akademijos studijų miestelio Olandų g. 21A, Vilniuje, statybos projektas	
A 1465	PV			2023-05	Statinio numeris pavadinimas: Teatro ir kino fakultetas 01-02	
			UAB "ODRI" Verkių g. 5, 08218 Vilnius Tel. (8 5) 234 0200 El.p. info@odri.lt www.odri.lt		Dokumento pavadinimas: Struktūrinė shema	
17018	PDV			2023-05	LAIDA 0	
					Dokumento žymuo: IN243-TKF-DP -GSS.B-01	
LT	Statytojas ir užsakovas: Vš į „Lietuvos muzikos ir teatro akademija“				LAPAS 1	LAPŲ 1




-  DŪMŲ DETEKTORIUS
-  DŪMŲ DETEKTORIUS SU INDIKATORIUMI
-  DŪMŲ DETEKTORIUS PO ORTAKIU
-  PAVOJAUS MYGTUKAS
-  SIRENA SU BLYKSTĖ
-  BLYKSTĖ
-  IN/OUT MODULIS

-1 techninio aukšto patalpų eksplikacija

Numeris	Pavadinimas	Plotas m ²
TKF_-1.01	Vaidybos katedros sandėlis	257
TKF_-1.02	Laiptinė	10
TKF_-1.03	Ventiliatorinė	85
TKF_-1.04	Vandentiekio įvado patalpa	36
TKF_-1.05	Šilumos įvado patalpa	46
TKF_-1.06	EL. skydinė	15
TKF_-1.07	Ryšių įvado patalpa	15
TKF_-1.08	Laiptinė	19
TKF_-1.09	Ventiliatorinė	87
TKF_-1.10	Holas	38
TKF_-1.11	Holas	26
TKF_-1.12	Koridorius	44
TKF_-1.13	Pagalbinė patalpa	22
TKF_-1.14	Techninis koridorius	
TKF_-1.15	Elektros įvadų patalpa	15
		714

0	2023-05					Statybai			
Kval. patv. dok. Nr.		Žirmūnų g. 27, LT-09105, Lietuva Telefonas: (8 5) 2313209 Faksas: (8 5) 2107687, www.infes.lt				Statinio projekto pavadinimas:	Lietuvos muzikos ir teatro akademijos studijų miestelio Olandų g. 21A, Vilniuje, statybos projektas		
A 1465	PV				2022-10	Statinio numeris pavadinimas:	Teatro ir kino fakultetas 01-02		
		UAB "CDRI" Verkių g. 5, 08218 Vilnius Tel.: (8 5) 234 0200 El.p. info@cdri.lt www.cdri.lt				Dokumento pavadinimas:	TKF -1 techninio aukšto planas	1 : 200	LAIDA 0
17018	PDV				2022-10	Dokumento žymuo:	19.965- TKF-DP-GSS.B-02	LAPAS 1	LAPŲ 1
LT	Statytojas ir užsakovas: VšĮ „Lietuvos muzikos ir teatro akademija“								

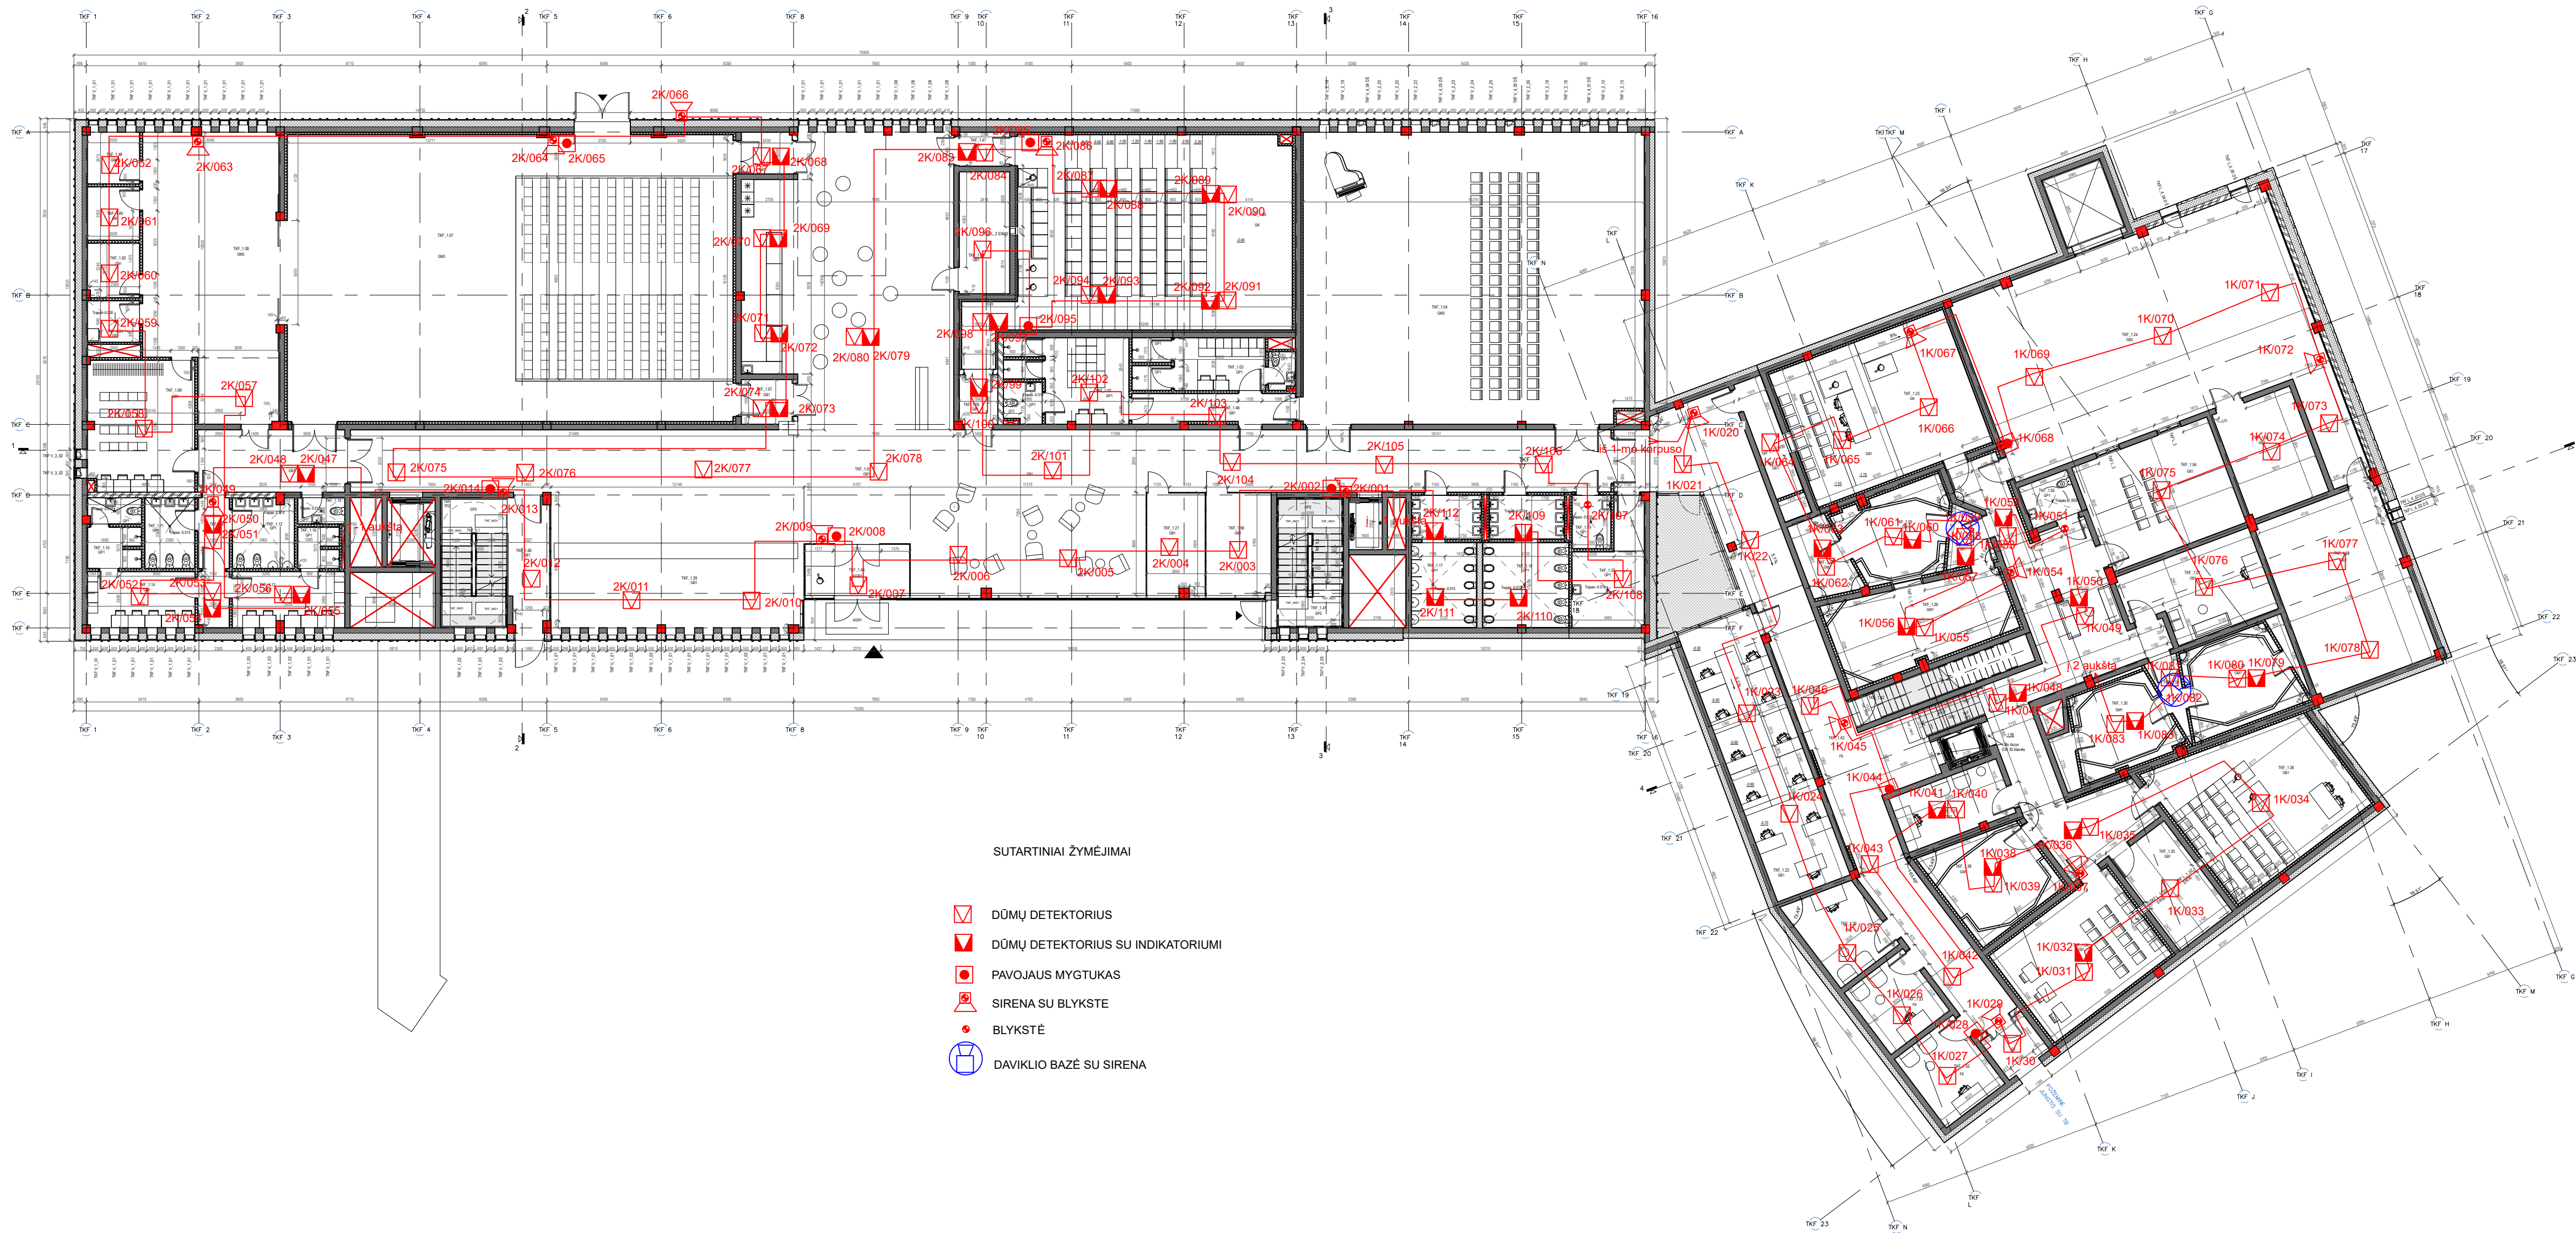

SUTARTINIAI ŽYMĖJIMAI

- ☒ DŪMŲ DETEKTORIUS
- ☒ DŪMŲ DETEKTORIUS SU INDIKATORIUMI
- PAVOJAUS MYGTUKAS
- ☒ SIRENA SU BLYKSTE
- BLYKSTĖ
- ☒ DAVIKLIO BAZĖ SU SIRENA

1 aukšto patalpų eksplikacija

Numeris	Name	Plotas m²
TKF_1.01	Holas	423
TKF_1.02	Persirengimo kambarys	23
TKF_1.03	Persirengimo kambarys	18
TKF_1.04	Sokio-judesio auditorija	221
TKF_1.05	Kino salė	131
TKF_1.06	Aparatinė	14
TKF_1.07	Black box	297
TKF_1.08	Užkulisiai	81
TKF_1.09	Grimo cechas	31
TKF_1.10	Dušai	8
TKF_1.11	Mot. tualetas	8
TKF_1.12	Vyr. tualetas	10
TKF_1.13	Persirengimo kambarys	14
TKF_1.14	Persirengimo kambarys	13
TKF_1.15	Mot. tualetas	3
TKF_1.16	Dušai	4
TKF_1.17	Vyr. tualetas	19
TKF_1.18	Mot. tualetas	24
TKF_1.19	Tualetas pritaikytas ŽN	5
TKF_1.20	Valytoja	16
TKF_1.21	Klubo patalpa	14
TKF_1.22	Studija	50
TKF_1.23	Kino salė garso suvedimui	59
TKF_1.24	Filmavimo studijos sandėlis	154
TKF_1.25	Aparatinė	13
TKF_1.26	Mažoji įrašų studija	29
TKF_1.27	Vaizdo montažinė	25
TKF_1.28	Techninės patalpos	53
TKF_1.29	Garso montažinė	22
TKF_1.30	Garso montažinė	17
TKF_1.31	Vaizdo montažinė	15
TKF_1.32	Vaizdo montažinė	15
TKF_1.33	Vaizdo montažinė	13
TKF_1.34	Peržiūrų kambarys	36
TKF_1.35	Aparatinė	17
TKF_1.36	Peržiūrų kambarys	52
TKF_1.37	Pagalbinė patalpa	8
TKF_1.38	Garso montažinė	16
TKF_1.39	Rūbinė	48
TKF_1.41	Laiptinė	19
TKF_1.42	Laiptinė	12
TKF_1.43	Holas	106
TKF_1.44	Tambūras	13
TKF_1.45	Holas	74
TKF_1.46	Koridorius	11
TKF_1.47	Koridorius	4
TKF_1.47	Koridorius	9
TKF_1.48	Dimeriai	6
TKF_1.49	Kostiumai	6
TKF_1.50	Rekvizitas	6
TKF_1.51	Skalbikla	5
TKF_1.52	Vaizdo montažinė	14
TKF_1.53	Rakinama sandėlio dalis	21
TKF_1.54	Šviesos testinė	36
TKF_1.55	Tualetas pritaikytas ŽN	5
TKF_1.56	Klubo patalpa	15
TKF_1.57	Tambūras	5
TKF_1.58	Sandėliukas	8
TKF_1.59	Tambūras	4
TKF_1.60	Koridorius	31
		2426

0	2023-05		Statybai
Kval. patik. dok. Nr.	 Žirmūnų g. 27, LT-09105, Lietuva Telefonas: (8 5) 2313209 Faksas: (8 5) 2107887, www.infes.lt		Statinio projekto pavadinimas: Lietuvos muzikos ir teatro akademijos studijų miesto Olandų g. 21A, Vilniuje, statybos projektas
A 1465	PV	2023-05	Statinio numeris pavadinimas: Teatro ir kino fakultetas 01-02
	 UAB "CDRI" Vilniaus g. 5, 08218 Vilnius Tel. (8 5) 234 0200 El. p. info@cdri.lt www.cdri.lt		Dokumento pavadinimas: Pirmo aukšto planas
17018	PDV	2023-05	Dokumento žymuo: 19.965-TKF-DP-GSS.B-03
LT	Statytojas ir užsakovas: VšĮ „Lietuvos muzikos ir teatro akademija“		LAPAS LAPŲ 1 1




SUTARTINIAI ŽYMĖJIMAI

- ☒ DŪMŲ DETEKTORIUS
- ☒ DŪMŲ DETEKTORIUS SU INDIKATORIUMI
- PAVOJAUS MYGTUKAS
- ☒ SIRENA SU BLYKSTE
- BLYKSTĖ
- Ⓢ SPINDULINIS DŪMŲ DETEKTORIUS
- ☒ DAVIKLIO BAZĖ SU SIRENA

2 aukšto patalpų eksplikacija

Numeris	Pavadinimas	Plotas m²
TKF_2.01	Šokio-judesio auditorija	110
TKF_2.02	Kabinetas	18
TKF_2.03	Persirengimo kambarys	18
TKF_2.04	Mot. tualetas	8
TKF_2.05	Dušai	7
TKF_2.06	Vyr. tualetas	8
TKF_2.07	Dušai	7
TKF_2.08	Persirengimo kambarys	18
TKF_2.09	Persirengimo kambarys	22
TKF_2.10	Tualetas pritaikytas ŽN	5
TKF_2.11	Profesoriumas	31
TKF_2.12	Dekanas	21
TKF_2.13	Dekanas	18
TKF_2.14	Dekanas	25
TKF_2.15	Šokio-judesio auditorija	100
TKF_2.16	Šokio-judesio auditorija	133
TKF_2.17	Šokio-judesio auditorija	104
TKF_2.18	Holas	219
TKF_2.19	Pagalbinė patalpa gripui ir šviesai	77
TKF_2.20	Kino katedra	21
TKF_2.21	Grimerinė	20
TKF_2.22	Pagalbinė patalpa kameros technikai	19
TKF_2.23	Tualetas pritaikytas ŽN	5
TKF_2.24	Vyr. tualetas	3
TKF_2.25	Mot. tualetas	3
TKF_2.26	Green room	33
TKF_2.27	Mokomoji studija	19
TKF_2.28	Mažoji filmavimo studija	134
TKF_2.29	Didžioji filmavimo studija	228
TKF_2.30	Laiptinė	29
TKF_2.31	Laiptinė	7
TKF_2.32	Laiptinė	77
TKF_2.33	Tech. personalas	44
TKF_2.34	Saugykla	5
TKF_2.35	Dušas	2
TKF_2.36	Tualetas	3
TKF_2.37	Pagalbinė patalpa	20
TKF_2.38	Tambūras	6
TKF_2.39	Tambūras	6
		1630

0	2023-05		Statybai	
Kval. patv. dok. Nr.	 Zirmūnų g. 27, LT-09105, Lietuva Telefonas: (8 5) 2315209 Faksas: (8 5) 2107987, www.infes.lt		Statinio projekto pavadinimas: Lietuvos muzikos ir teatro akademijos studijų miestelio Olandų g. 21A, Vilniuje, statybos projektas	
A 1465	PV		2023-05	Statinio numeris pavadinimas: Teatro ir kino fakultetas 01-02
	 UAB "CDRI CONTROLS" Vilniaus g. 5, 05218 Vilnius Tel. (8 5) 234 0200 Elp. info@cdri.lt			
17018	PDV		2023-05	Dokumento pavadinimas: Antro aukšto planas
				1 : 200
				LAIDA
				Dokumento žymuo:
				LAPAS LAPŲ
LT	Statytojos ir užsakovas: VšĮ Lietuvos muzikos ir teatro akademija *		19.965-TKF-DP-GSS-B-04	
				1 1

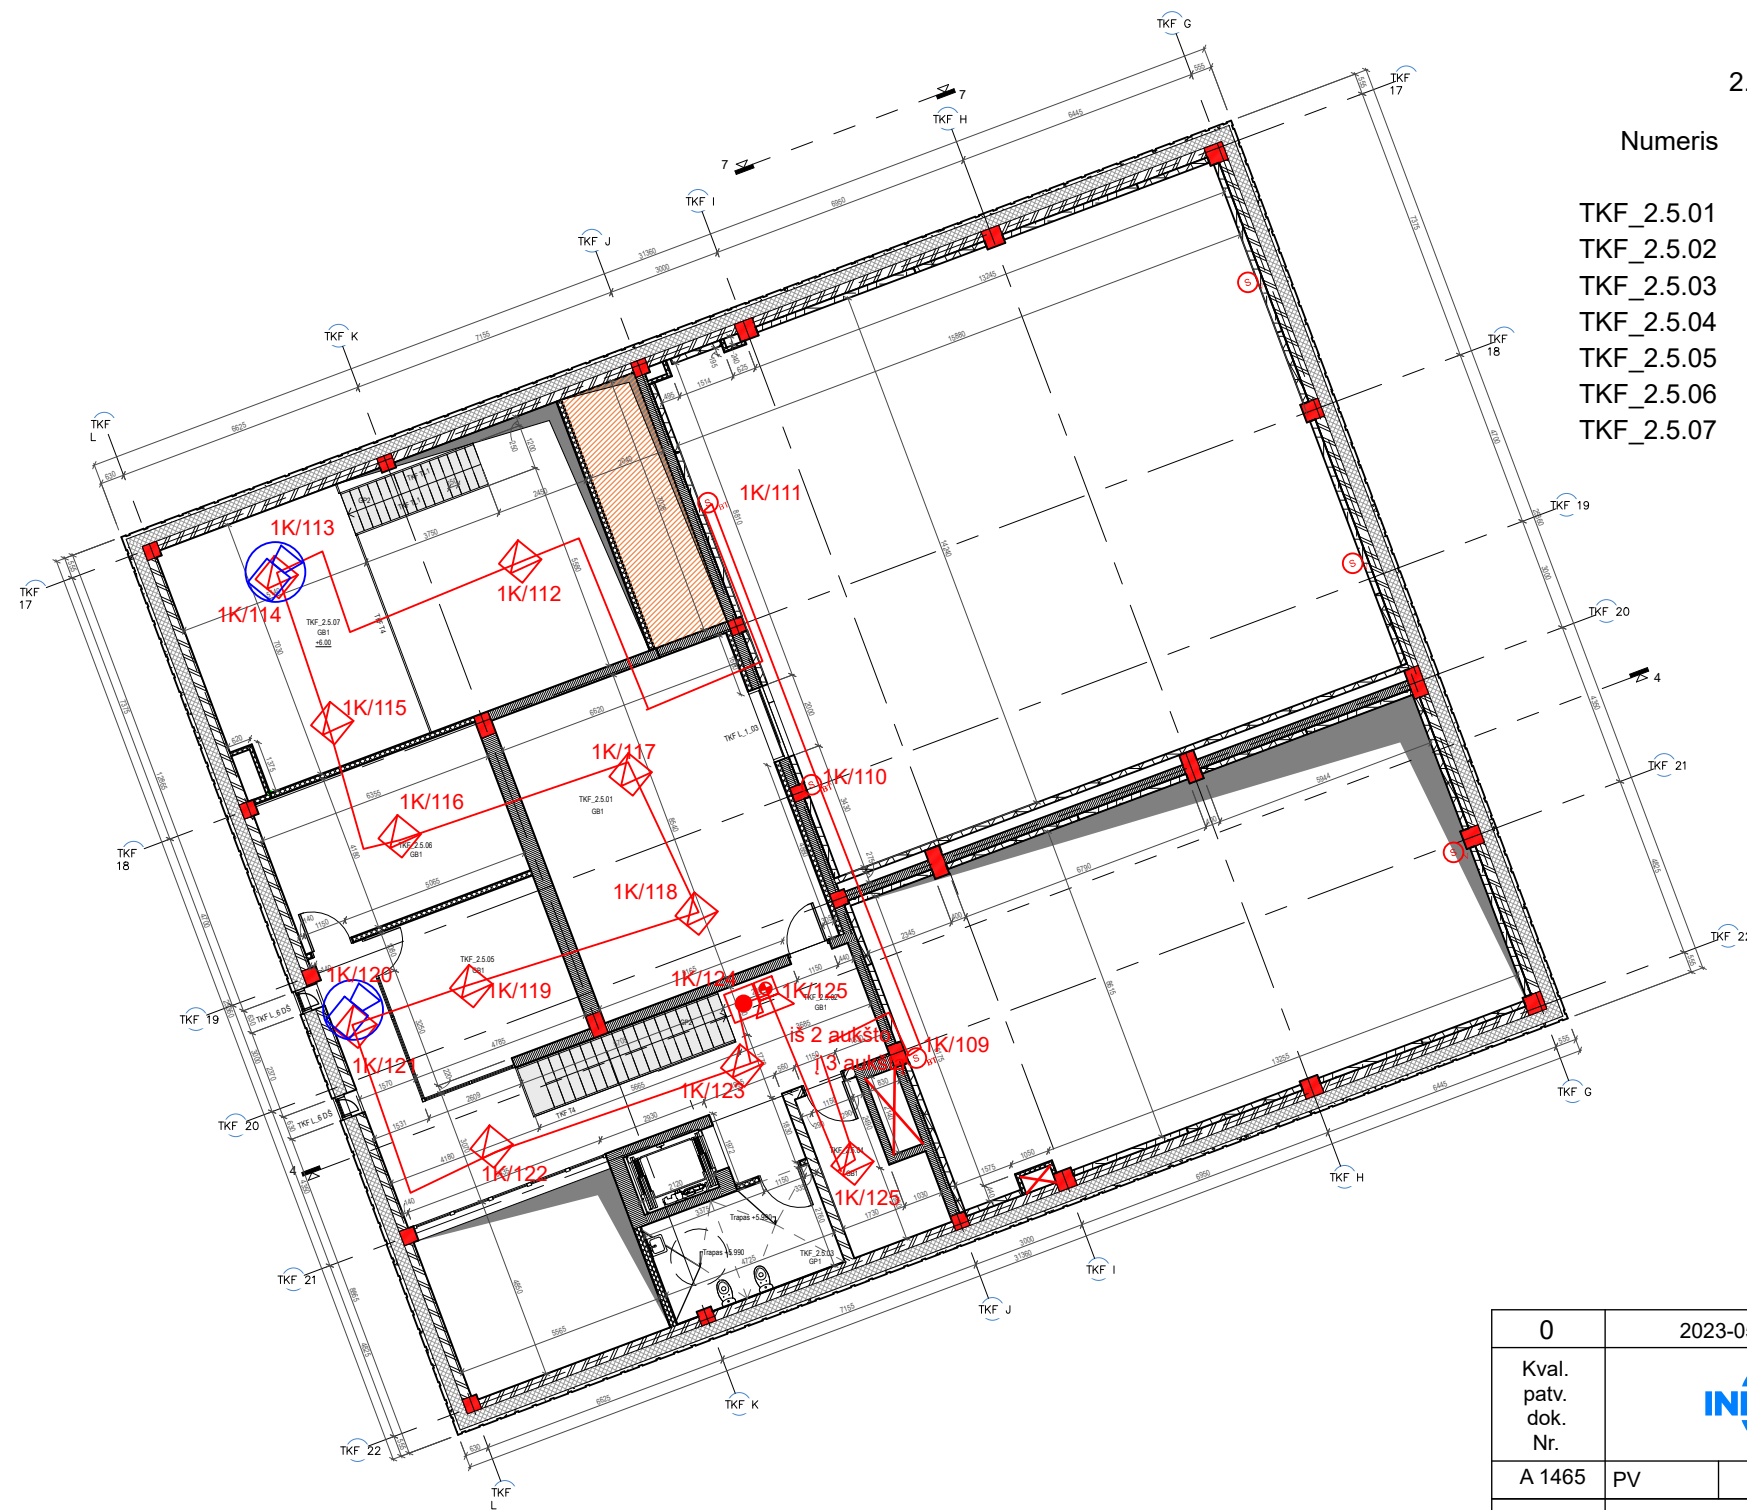


2.5 techninio aukšto patalpų eksplikacija

Numeris	Pavadinimas	Plotas m²
TKF_2.5.01	Vaizdo ir garso aparatinė	55
TKF_2.5.02	Laiptinė	43
TKF_2.5.03	Tualetas	13
TKF_2.5.04	Pagalbinė patalpa	10
TKF_2.5.05	Pagalbinė patalpa	20
TKF_2.5.06	Pagalbinė patalpa	26
TKF_2.5.07	Pagalbinė patalpa gripui ir šviesai	34
		200

SUTARTINIAI ŽYMĖJIMAI

- DŪMŲ DETEKTORIUS
- DŪMŲ DETEKTORIUS SU INDIKATORIUMI
- PAVOJAUS MYGTUKAS
- SIRENA SU BLYKSTE
- BLYKSTĖ
- LINIJINIS DŪMŲ DETEKTORIUS
- DAVIKLIO BAZĖ SU SIRENA

0	2023-05		Statybai
Kval. patv. dok. Nr.	Žirmūnų g. 27, LT-09105, Lietuva Telefonas: (8 5) 2313209 Faksas: (8 5) 2107687, www.infes.lt		Statinio projekto pavadinimas: Lietuvos muzikos ir teatro akademijos studijų miestelio Olandų g. 21A, Vilniuje, statybos projektas
A 1465	PV	2023-05	Statinio numeris pavadinimas: Teatro ir kino fakultetas 01-02
	UAB "ODRI" Verkių g. 5, 08218 Vilnius Tel. (8 5) 234 0200 El.p. info@odri.lt www.odri.lt		Dokumento pavadinimas: 2.5 techninio aukšto planas 1 : 200
17018	PDV	2023-05	LAPAS 0
LT	Statytojas ir užsakovas: VšĮ „Lietuvos muzikos ir teatro akademija “		Dokumento žymuo: 19.965-TKF-DP-GSS.B-05
			LAPŲ 1

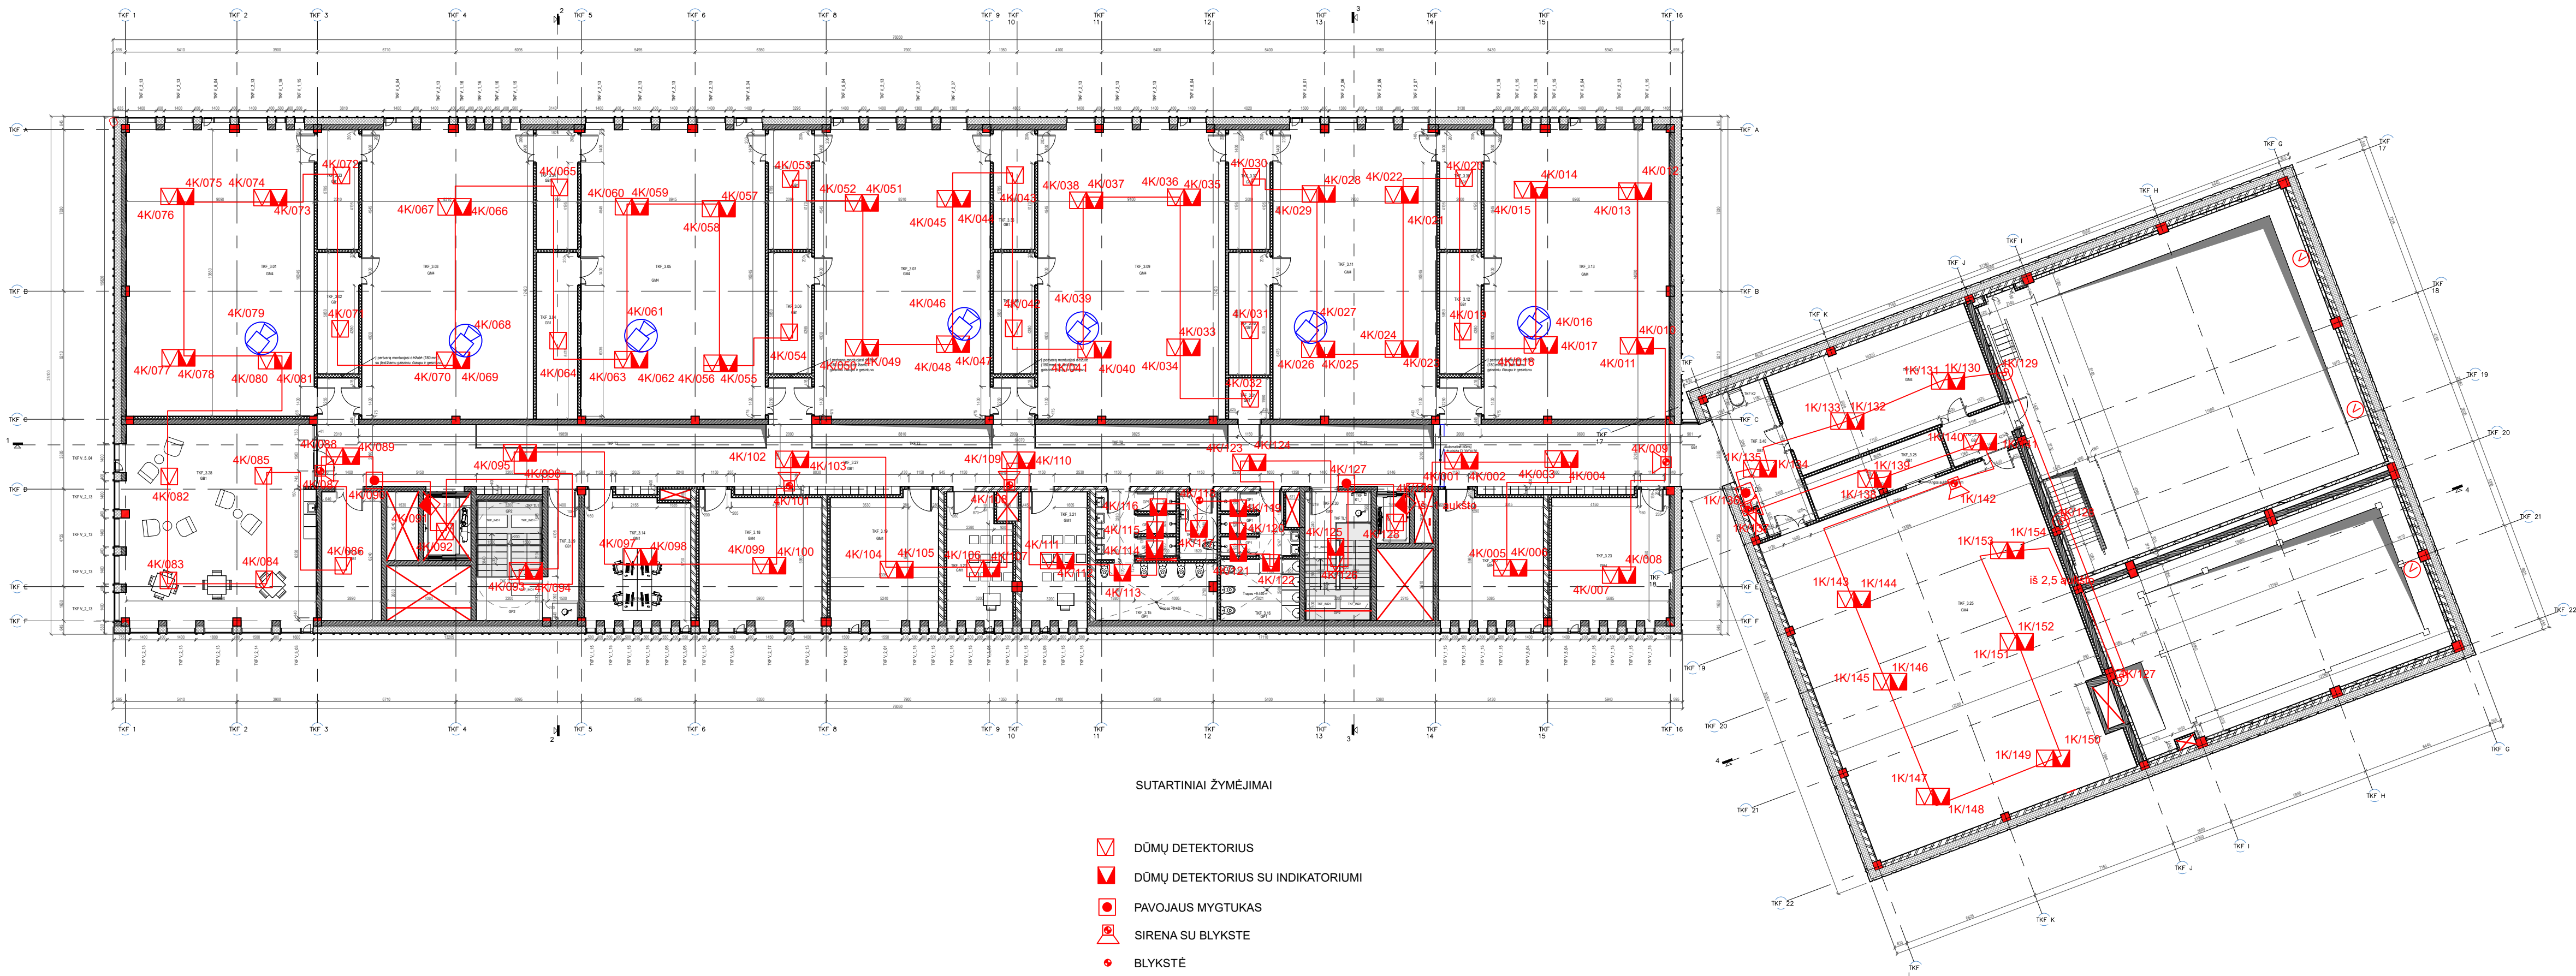

SUTARTINIAI ŽYMĖJIMAI

- ☒ DŪMŲ DETEKTORIUS
- ☒ DŪMŲ DETEKTORIUS SU INDIKATORIUMI
- PAVOJAUS MYGTUKAS
- 📢 SIRENA SU BLYKSTE
- BLYKSTĖ
- Ⓢ SPINDULINIS DŪMŲ DETEKTORIUS
- 📶 IN/OUT MODULIS
- 🔧 DAVIKLIO BAZĖ SU SIRENA

3 aukšto patalpų eksplikacija

Numeris	Pavadinimas	Plotas m²
TKF_3.01	Vaidybos auditorija	122
TKF_3.02	Pagalbinė patalpa	11
TKF_3.03	Vaidybos auditorija	113
TKF_3.04	Pagalbinė patalpa	16
TKF_3.05	Vaidybos auditorija	122
TKF_3.06	Pagalbinė patalpa	12
TKF_3.07	Vaidybos auditorija	116
TKF_3.08	Pagalbinė patalpa	11
TKF_3.09	Vaidybos auditorija	124
TKF_3.10	Pagalbinė patalpa	12
TKF_3.11	Vaidybos auditorija	108
TKF_3.12	Pagalbinė patalpa	11
TKF_3.13	Vaidybos auditorija	122
TKF_3.14	Katedrų vedėjai	30
TKF_3.15	Mot. tualetas	28
TKF_3.16	Vyr. tualetas	21
TKF_3.17	Tualetas pritaikytas ŽN	6
TKF_3.18	Vaidybos auditorija savarankiškam darbui	35
TKF_3.19	Vaidybos auditorija savarankiškam darbui	31
TKF_3.20	Scenos kalbos auditorija	18
TKF_3.21	Scenos kalbos auditorija	19
TKF_3.22	Vaidybos auditorija savarankiškam darbui	30
TKF_3.23	Vaidybos auditorija savarankiškam darbui	33
TKF_3.24	Vaidybos auditorija savarankiškam darbui	51
TKF_3.25	Vaidybos auditorija	228
TKF_3.26	Rekvizitų sandėliukas	17
TKF_3.27	Holas	223
TKF_3.28	Poilsio kambarys	84
TKF_3.29	Laiptinė	16
TKF_3.30	Laiptinė	7
TKF_3.31	Ryšių įvado patalpa	4
TKF_3.32	Tambūras	7
TKF_3.33	Pagalbinė patalpa	11
TKF_3.34	Pagalbinė patalpa	11
TKF_3.35	Pagalbinė patalpa	12
TKF_3.36	Pagalbinė patalpa	11
TKF_3.37	Pagalbinė patalpa	11
TKF_3.38	Pagalbinė patalpa	11
TKF_3.40	Holas	20
		1876

0	2023-05			Statybai	
Kval. patv. dok. Nr.		Žemionų g. 27, LT-09105, Lietuva Telefonas: (8 5) 2312029 Faksas: (8 5) 2107687, www.infes.lt		Statinio projekto pavadinimas: Lietuvos muzikos ir teatro akademijos studijų miestelio Olandų g. 21A, Vilniuje, statybos projektas	
A 1465	PV		2023-05	Statinio numeris pavadinimas: Teatro ir kino fakultetas 01-02	
		UAB "CDRI CONTROLS" Varkų g. 5, 05218 Vilnius Tel. (8 5) 234 0200 El. p. info@cdri.lt www.cdri.lt		Dokumento pavadinimas: Trečio aukšto planas	
17018	PDV		2023-05	1 : 200	
				0	
				Dokumento žymuo: 19.965-TKF-DP-GSS-B-06	
LT	Statytojas ir užsakovas: VšĮ „Lietuvos muzikos ir teatro akademija“			LAPAS	LAPŲ
				1	1