

PROJEKTO NUMERIS	ETAPAS		METAİ
Nr. 211028-TP.EL2	TP		2024
UAB „ADEMO GRUPĖ“ KILNOJAMŲJŲ ELEKTROS ENERGETIKOS OBJEKTŲ IR ĮRENGINIŲ ĮRENGIMO PROJEKTAS OBJEKTAS: “SUSISIEKIMO PASKIRTIES STATINIO VILNIAUS ALĖJOS DRUSKININKUOSE REKONSTRAVIMO PROJEKTAS“ OBJEKTO VIETA: VINIAUS ALĖJA, DRUSKININKAI ETAPAS: TECHNINIS PROJEKTAS STATYBOS RŪŠIS: REKONSTRUKCIJA INVESTICINIS NUMERIS: E2N62C9158 UŽSAKOVAS: DRUSKININKŲ SAVIVALDYBĖS ADMINISTRACIJA			
PAREIGOS	V. PAVARDĖ	PARAŠAS	DATA
PDV			2024
PDA			2024

1. PROJEKTO DOKUMENTŲ SUDĖTIES ŽINIARAŠTIS

Lapas	Lapų kiekis	Pavadinimas	Žymuo	Pastaba
1	1	Antraštinis lapas	211028-TP.EL2	
2	1	Projekto dokumentų sudėties žiniaraštis	211028-TP.EL2/1	
3	1	Projekto pritarimų lentelė	211028-TP.EL2/2	
4	1	Projekto bendrieji rodikliai	211028-TP.EL2/3	
5	1	Projekto aiškinamoji dalis	211028-TP.EL2/4	
6	5	Priedai	211028-TP.EL2/5	
11	1	Teisės aktai ir kiti dokumentai bei duomenys, kuriais vadovaujantis parengtas projektas	211028-TP.EL2/6	
12	4	Brėžiniai	211028-TP.EL2/7	
16	1	Darbų kiekių, medžiagų ir įrenginių poreikių žiniaraštis	211028-TP.EL2/8	
17	5	Samatos	211028-TP.EL2/9	

KVAL. DOK. NR.	UAB „ADEMO GRUPĖ“ info@adem.lt				“SUSISIEKIMO PASKIRTIES STATINIO VILNIAUS ALĖJOS DRUSKININKUOSE REKONSTRAVIMO PROJEKTAS“			
	PDV			2024.03	PROJEKTO DOKUMENTŲ SUDĖTIES ŽINIARAŠTIS			
	PDA			2024.03				
Etapas TP	Užsakovas: DRUSKININKŲ SAVIVALDYBĖS ADMINISTRACIJA Statytojas: AB ESO				211028-TP.EL2/1	Lapas 2	Lapų 21	

2. PROJEKTO PRITARIMŲ LENTELĖ

Eil. Nr.	Institucija	Asmuo	Data	Pastabos
1.	Druskininkų sav.		2024	
2.	AB Telia Lietuva		2024	
3.	UAB Druskininkų vandenys		2024	
4.	Kultūros paveldo departamentas prie AM		2024	
5.	„Druskininkų šiluma“		2024	

KVAL. DOK. NR.	UAB „ADEMO GRUPĖ“ info@adem.lt				“SUSISIEKIMO PASKIRTIES STATINIO VILNIAUS ALĖJOS DRUSKININKUOSE REKONSTRAVIMO PROJEKTAS“			
	PDV			2022.09	PROJEKTO PRITARIMŲ LENTELĖ			
	PDA			2024.03				
Etapas	Užsakovas: DRUSKININKŲ SAVIVALDYBĖS							
TP	ADMINISTRACIJA Statytojas: AB ESO				211028-TP.EL2/2		Lapas 3	Lapų 21

3. PROJEKTO BENDRIEJI RODIKLIAI

Techniniai rodikliai

Pavadinimas	Mato vnt.	Kiekis	Pastabos
Inžineriniai tinklai			
Bendras kiekvienos paskirties inžinerinių tinklų ilgis:	km	-	
Kiekvienos paskirties inžinerinių tinklų ilgis:			
Požeminės dalies			
10 kV	km	-	
0,4 kV	km	-	
Antžeminės dalies	km	-	
Inžinerinių tinklų apsaugos zonos plotis	m	-	
Elektros tinklų laidininkų skaičius ir skerspjūvis:			
10kV	mm ²		
0,4 kV	mm ²		
Įrenginiai			
-		-	

Ekonominiai rodikliai

Eil. Nr.	SUVESTINIŲ IŠLAIDŲ SĄMATA	Kaina EUR. su PVM
1.	ENERGETIKOS OBJEKTŲ STATYBA BEI ĮRENGIMAS: 1) statybos ir montavimo darbai;	18792,94
2.	KITOS IŠLAIDOS: 1) papildomos išlaidos	960,00
3.	STATYTOJO (UŽSAKOVO) REZERVAS	987,65
4.	VISO (EUR)	20740,59

KVAL. DOK. NR.	UAB „ADEMO GRUPĖ“ info@adem.lt				“SUSISIEKIMO PASKIRTIES STATINIO VILNIAUS ALĖJOS DRUSKININKUOSE REKONSTRAVIMO PROJEKTAS“			
	PDV			2024.03	PROJEKTO BENDRIEJI RODIKLIAI			
	PDA			2024.03				
Etapas	Užsakovas: DRUSKININKŲ SAVIVALDYBĖS							
TP	ADMINISTRACIJA Statytojas: AB ESO				211028-TP.EL2/3		Lapas 4	Lapų 21

4. PROJEKTO AIŠKINAMOJI DALIS

1. Išeities duomenys

Projektas paruoštas remiantis AB ESO rekonstravimo sąlygomis Nr. ISK22-C9158, parengtomis 2022.11.14

Objektas – 0,4kV, 10 kV KL apsaugojimas;

Darbai atliekami vienu etapu.

2. Elektrotechniniai sprendimai

Projektuojama: 0,4 kV ir 10 kV kabelinių linijų (KL) apsaugojimas rekonstruojamos Vilniaus Alėjos statybos darbų zonos apimties ribose;

Techninių sąlygų įvykdymui reikia:

1. Apsaugoti esamų 0,4 kV KL TR54 – SP54/8, TR12 – KS12/9, TR12 – KS-12/9, TR12 – KS1892, TR12 – KS12/2, TR9 – KS10/42 ruožus rekonstruojamos Vilniaus Alėjos statybos darbų apimčių zonose, sumontuojant d110 plastikinius uždedamus kabelių apsaugos futliarus;
2. Apsaugoti esamų 10 kV KL MT93 – MT85, SP2 – TR12, MT82 – TR57 ir MT82-MT21 ruožus rekonstruojamos Vilniaus Alėjos statybos darbų apimčių zonose, sumontuojant d110 plastikinius uždedamus kabelių apsaugos futliarus;
3. Šalia apsaugomų kabelių pakloti rezervinius vamzdžius pagal projekto planą 211028-TP-EL2/7.2;
4. Kabelių apsaugojimui tranšėjos kasamos rankiniu būdu, kabelių vietos ir gyliai patikslinami išskviečiant inžinerinių tinklų atstovus;

Visus darbus atlikti vadovaujantis E[BT ir EST reikalavimais;

3. Statybiniai sprendimai

Projekto apimtyje numatytiems darbams užaskovas numato pats pasirinkti rangovą, todėl esamų dangų ardymas ir atstatymas, gerbūvio sutvarkymas numatomas atliekant bendrastatybinius Vilniaus Alėjos rekonstravimo darbus. Įvertinant šiuos sprendinius projekto darbų ir kėdžiagų žiniaraščiuose šie darbai nenumatomi.

Įrenginių ir medžiagų kainos parinktos pagal pagrindinių įmonių, prekiaujančių sertifikuota produkcija Lietuvos rinkoje, kainas bei AB ESO rekomendacines medžiagų ir įrenginių kainas. Atliekamų darbų įkainiai parinkti, vadovaujantis statinių 2023 m. 10 mėn. sukurta skaičiavimo metodika bei įkainiais.

Suderinimo originalai saugomi projektuotojo archyve.

4. Aplinkos apsauga

Statybos montavimo darbai bei jų eksploatacija nekelia jokios grėsmės gamtai, jų nelydi jokios atliekos, triukšmas, oro ir gamtos tarša, todėl jokių papildomų apsaugos priemonių nereikia.

5. Darbo ir priešgaisrinė sauga.

Darbų saugą vykdant darbus užtikrina tai, kad projektas atliktas laikantis galiojančių „Elektros įrenginių įrengimo taisyklių“, „Saugos taisyklių eksploatuojant elektros įrenginius“ ir „Techninio eksploatavimo taisyklių“ reikalavimų, o taip pat saugos ir sveikatos taisyklės statyboje DT 5-00, energetikos objektų priešgaisrinės saugos taisyklės BPST bei kiti galiojantys direktyviniai nurodymai.

Suvirinimo darbus vykdyti laikantis RPST reikalavimų.

KVAL. DOK. NR.	UAB „ADEMO GRUPĖ“ info@adem.lt				„SUSISIEKIMO PASKIRTIES STATINIO VILNIAUS ALĖJOS DRUSKININKUOSE REKONSTRAVIMO PROJEKTAS“			
	PDV			2024.03	PROJEKTO AIŠKINAMOJI DALIS			
	PDA			2024.03				
Etapas	Užsakovas: DRUSKININKŲ SAVIVALDYBĖS							
TP	ADMINISTRACIJA Statytojas: AB ESO				211028-TP.EL2/4	Lapas 5	Lapų 21	

5. PRIEDAI

Eil. Nr.	Žymuo	Dokumento pavadinimas	Lapų sk.
1.	ISK22-C9158	Rekonstravimo sąlygos	2
2.		„Druskininkų šiluma“ pritarimas	1
3.		KPD prie KM pritarimas	1

KVAL. DOK. NR.	UAB „ADEMO GRUPĖ“ info@adem.lt				“SUSISIEKIMO PASKIRTIES STATINIO VILNIAUS ALĖJOS DRUSKININKUOSE REKONSTRAVIMO PROJEKTAS”			
	PDV			2024.03	PRIEDAI			
	PDA			2024.03				
Etapas	Užsakovas: DRUSKININKŲ SAVIVALDYBĖS							
TP	ADMINISTRACIJA Statytojas: AB ESO				211028-TP.EL2/5		Lapas 6	Lapų 21

ELEKTROS TINKLŲ IR ĮRENGINIŲ PERKĖLIMO (REKONSTRAVIMO) SĄLYGOS NR. ISK22-C9158

Parengta: 2022-11-14,
Galioja iki: 2024-11-14

Klientas: DRUSKININKŲ SAVIVALDYBĖS ADMINISTRACIJA

Kliento kontaktiniai duomenys: Vilniaus al. 18, Druskininkai, Druskininkų sav., +37061563178,

Objekto pavadinimas: Kabelio apsauga

Objekto adresas: Vilniaus al. -, Druskininkai, Druskininkų sav.

Investicinio projekto Nr.: E2N62C9158

1. Šios elektros tinklų ir įrenginių perkėlimo (rekonstravimo) sąlygos išduotos atsakant į Kliento pateiktą paraišką Nr. 22-C9158 dėl AB "Energijos skirstymo operatoriaus" (toliau - Bendrovė) elektros tinklų ir įrenginių perkėlimo/ rekonstravimo.

2. Nuosavybės ir turto eksploatavimo riba nustatoma -

3. Kliento veiksmai įgyvendinant sąlygas:

3.1. Užsisakykite Bendrovei priklausančių inžinerinių tinklų ir/arba elektros įrenginių perkėlimo/rekonstravimo/apsaugojimo projektą (pasirinkite nepriklausomą reikiamą kvalifikaciją turinčią projektavimo įmonę) pagal šių prijungimo sąlygų techninius sprendinius.

3.2. Parengus projektą (skaitmeninę versiją) ir pasirašius „Inžinerinių tinklų projektavimo sutartį“ https://www.eso.lt/lt/eso-partneriams/projektuotojams_2205/elektros-dalis/inzineriniu-tinklu-projektavimo-sutartis.html kaip lydinčius dokumentus pateikite per <https://www.eso.lt/lt/eso-partneriams/elektros-partneriams/dokumentu-pateikimas.html>.

3.3. Susipažinkite su Bendrovei priklausančių inžinerinių tinklų ir/arba Elektros įrenginių iškėlimo (rekonstrukcijos) paslaugos sutartimi ir sumokėkite įmoką. Atlikti apmokėjimą galite prisijungę Bendrovės savitarnoje www.eso.lt/savitarna <http://www.eso.lt/savitarna>, skiltyje „Paraiškos“.

3.4. Svarbi informacija:

3.4.1. Rekonstruojant ar perkeliant Bendrovei priklausančias anksčiau kaip prieš 20 metų įrengtas 0,4 - 10 kV elektros oro linijas ir (ar) oro kabelių linijas, išskyrus transformatorių pastotes, transformatorines, skirstomuosius punktus, kliudančias statinių statybai ar dėl kitų priežasčių, Jūs Bendrovei apmokėsite 50% patirtų išlaidų rekonstruojant ar perkeliant minimus elektros tinklus. Kitiems rekonstruojamiems ar perkeliamiems elektros tinklams ir (ar) įrenginiams prijungimo įmoka yra lygi viešąjį pirkimą laimėjusio rangovo bei Bendrovės sunaudotų medžiagų ir kitų išlaidų, tiesiogiai susijusių su šių prijungimo sąlygų įgyvendinimo faktine kaina (tai yra su Bendrove atsiskaitysite 100%). Rekonstruotų ar perkeltų skirstomųjų tinklų nuosavybė nekeičiama.

3.4.2. Pagal Jūsų parengtą ir su Bendrove suderintą projektą, turite galimybę pasirinkti nepriklausomą rangovą, kuris organizuos ir vykdys skirstomojo elektros tinklo įrengimo darbus. Plačiau skaitykite www.eso.lt/lt/namams/elektra/paslaugos_fast-track-modelis https://www.eso.lt/lt/namams/elektra/paslaugos_1723/fast-track-modelis.html.

3.5. Techniniai reikalavimai elektros tinklo dalies projektavimui:

3.5.1. Suprojektuoti Bendrovei priklausančių inžinerinių, telekomunikacinių tinklų, Elektros įrenginių trukdančių vykdyti statybos ar rekonstrukcijos darbus pertvarkymą, perkėlimą, rekonstravimą, apsaugojimą, išmontavimą ir/arba iškėlimą. Projekte numatyti iškeliamų ir Bendrovei priklausančių

Klientų aptarnavimas

Klientų aptarnavimo tel. 1852 arba 8 697 61 852*
Nemokama elektros sutrikimų linija 1852
Nemokama dujų sutrikimo linija 1804
Svetainė www.eso.lt

*Ilgasis numeris apmokestinamas pagal kliento ryšio operatoriaus plano įkainius

Įmonės rekvizitai

AB „Energijos skirstymo operatorius“
Laisvės pr. 10, LT-04215 Vilnius, Lietuva
El. p. info@eso.lt
Juridinio asmens kodas 304151376
PVM kodas: LT100009860612
Registro tvarkytojas VĮ Registrų centras
E. pristatymas 304151376

Bendrovė tvarko Jūsų asmens duomenis tik teisės aktuose apibrėžtais teisėtais pagrindais, detalesnė informacija apie Jūsų asmens duomenų tvarkymo sąlygas ir susijusias teises viešai skelbiama Bendrovės interneto svetainėje www.eso.lt

apskaitos prietaisų grąžinimą.

3.5.2. Projektuojant tinklų ir/arba įrenginių pertvarkymą įvertinti, kad po darbų įgyvendinimo būtų atstatytas Elektros energijos tiekimas esamiems elektros energijos klientams.

4. AB „Energijos skirstymo operatorius“ veiksmai įgyvendinant Objekto prijungimą:

4.1. Bendrovė pagal kliento parengtą ir suderintą projektą atliks rangos darbus.

5. Kita informacija

5.1. Elektros energijos prijungimo procesą galite stebėti AB „Energijos skirstymo operatorius“ savitarnos svetainėje, kurią rasite www.eso.lt, skiltyje.

Daugiau aktualios informacijos dėl elektros įrenginių prijungimo tolimesnių žingsnių bei kitų AB „Energijos skirstymo operatorius“ teikiamų paslaugų galite rasti www.eso.lt arba kilus papildomiems klausimams Jums gali padėti Jūsų asmeninis vadybininkas, kurio kontaktus rasite prisijungę prie savo paskyros savitarnos svetainėje, kurią rasite www.eso.lt.

Skambučiai apmokestinami pagal Jūsų pasirinkto ryšio operatoriaus taikomą tarifą ar mokėjimo planą.

Klientų aptarnavimas

Klientų aptarnavimo tel. 1852 arba 8 697 61 852*

Nemokama elektros sutrikimų linija 1852

Nemokama dujų sutrikimų linija 1804

Svetainė www.eso.lt

*Ilgasis numeris apmokestinamas pagal kliento ryšio operatoriaus plano įkainius

Įmonės rekvizitai

AB „Energijos skirstymo operatorius“

Laisvės pr. 10, LT-04215 Vilnius, Lietuva

El. p. info@eso.lt

Juridinio asmens kodas 304151376

PVM kodas: LT100009860612

Registro tvarkytojas VĮ Registrų centras

E. pristatymas 304151376

Bendrovė tvarko Jūsų asmens duomenis tik teisės aktuose apibrėžtais teisėtais pagrindais. detalesnė informacija apie Jūsų asmens duomenų tvarkymo sąlygas ir susijusias teises viešai skelbiama Bendrovės interneto svetainėje www.eso.lt

Pateikto brėžinio patikrinimo protokolas

2024-04-10

Patikrinimui pateikto dokumento informacija: Susisiekimo paskirties statinio Vilniaus Alėjos ir kitos paskirties inžinerinio statinio renginių aikštės, Druskininkuose, rekonstravimo projektas.

Stadija: Techninis projektas.

Projekto Nr.: 211028-TP.EL2-7.2

Projekto dalis: Elektrotechninė dalis

Parengimo data: 2022

UAB „Litesko“ Druskininkų filiale gauta: 2024-04-10

Užsakovas: Druskininkų savivaldybė

Siuntėjas:

Pateiktas Brėžinys – „211028-TP.EL2-7.2“ peržiūrėtas, pastabų nėra.

NUTARTA:

Pateiktą Brėžinį (211028-TP.EL2-7.2) derinti.

Direktorius

Technikos direktorius

Projektų vadovas

Inžinierius



**KULTŪROS PAVELDO DEPARTAMENTAS
PRIE KULTŪROS MINISTERIJOS
ALYTAUS – MARIJAMPOLĖS TERITORINIS SKYRIUS**

MB „Elektra namams“

2024 Nr. 2AM-
Į 2024-03-19 Nr. prašymas

DĖL PRITARIMO PROJEKTUI

Kultūros paveldo departamento prie Kultūros ministerijos Alytaus – Marijampolės teritoriniame skyriuje patikrintas projekto „Susisiekimo paskirties statinio Vilniaus alėjos ir kitos paskirties inžinerinio statinio renginių aikštės, Druskininkuose, rekonstravimo projektas“ brėžinys „Elektrotechninė dalis. Projektas“ ir aiškinamasis raštas. Darbai planuojami kultūros paveldo vietovės Druskininkų miesto istorinės dalies (30185) teritorijoje, vertingųjų savybių pobūdis - architektūrinis (lemiantis reikšmingumą svarbus), istorinis (lemiantis reikšmingumą svarbus), kraštovaizdžio, urbanistinis (lemiantis reikšmingumą svarbus), želdynų (lemiantis reikšmingumą svarbus).

Pateiktų dokumentų sprendiniams neprieštaraujame.

Primename, kad „Jei kasant gruntą aptinkami brėžiniuose ar plane (topografinėje geodezinėje nuotraukoje) nenurodyti inžineriniai statiniai, archeologinis paveldas ar kultūros paveldo objekto vertingosios savybės, darbai laikinai sustabdomi. <...> Jei atliekant žemės darbus aptinkamas archeologinis paveldas ar kultūros paveldo objekto vertingųjų savybių, rangovas ar statantis ūkio būdu statytojas (užsakovas) apie tai privalo pranešti savivaldybės paveldosaugos padaliniui, o šis informuoja Kultūros paveldo departamentą. Šiuo atveju žemės darbai gali būti tęsiami Lietuvos Respublikos nekilnojamojo kultūros paveldo apsaugos įstatymo nustatyta tvarka.“ (STR 1.06.01:2016 „Statybos darbai. Statinio statybos priežiūra“, 42 str.).

Vedėjas

tel. (8 315) 25954, el. paštas:

Biudžetinė įstaiga, Šnipiškių g. 3, LT-09309 Vilnius
Duomenys kaupiami ir saugomi Juridinių asmenų registre, kodas 188692688
Skyriaus duomenys: Birutės g. 3A, LT-62151 Alytus, Vytauto g. 28, LT-68295 Marijampolė,
tel. (+370 315) 259 54; (+370 343) 552 46, el. p. alytus-marijampole@kpd.lt

6. TEISĖS AKTAI IR KITI DOKUMENTAI BEI DUOMENYS, KURIAIS VADOVAUJANTIS PARENGTAS PROJEKTAS

Eil. Nr.	Dokumento pavadinimas	Santrauka
1.	Elektros įrenginių įrengimo bendrosios taisyklės. Energetikos ministro 2012.02.03 įsakymas Nr.1-22	E[BT
2.	Elektros linijų ir instaliacijos įrengimo taisyklės. Energetikos ministro 2011.12.20 įsakymas Nr.1-309	ELI[T
3.	Elektros įrenginių relinės apsaugos ir automatikos įrengimo taisyklės. Energetikos ministro 2011.05.27 įsakymas Nr.1-134	E[RAA[T
4.	Skirstyklų ir pastočių elektros įrenginių įrengimo taisyklės. Energetikos ministro 2011.12.15 įsakymas Nr.1-303	
5.	Specialiųjų patalpų ir technologinių procesų elektros įrenginių įrengimo taisyklės, 2013m.	SPTPE[TT
6.	Apšvietimo elektros įrenginių įrengimo taisyklės, 2011m.	AE[TT
7.	Galios elektros įrenginių įrengimo taisyklės, 2012m.	
8.	Elektrinių ir elektros tinklų eksploatavimo taisyklės, 2012m.	
9.	Geodezijos ir kartografijos techninis reglamentas GKTR 2.01.01:1999	
10.	STR 1.04.044:2017 „Specialiųjų žamės naudojimo sąlygų įstatymas“	
11.	STR 1.04.04:2017 „Statinio projektavimas, projekto ekspertizė“	
12.	STR 2.01.06:2009 "Statinių apsauga nuo žaibo. Išorinė statinių apsauga nuo žaibo"	
13.	LST 1516-98 "Statinio projektas. Bendrieji įforminimo reikalavimai	
14.	BPST 01-05 Bendrosios priešgaisrinės saugos taisyklės	
15.	Elektros tinklų apsaugos taisyklės, 2010m.	
16.	Lietuvos Respublikos elektros energetikos įstatymas	
17.	Lietuvos Respublikos statybos įstatymas	


Naudojamos medžiagos turi atitikti Tarptautinės komisijos elektros įrangos taisyklių atestavimo (CEE) paskelbtų taisyklių, su sąlyga, kad jos neprieštarauja įstatymams, kurie neprieštarauja konkurso sąlygoms. Kai techninėse specifikacijose reikalaujama, kad medžiagos atlikimas, statyba ir kt. būtų geresnės kokybės nei reikalauja taisyklės ir normos, tuomet reikia laikytis "Techninių specifikacijų" reikalavimų.

KVAL. DOK. NR.	UAB „ADEMO GRUPĖ“ info@adem.lt				“SUSISIEKIMO PASKIRTIES STATINIO VILNIAUS ALĖJOS DRUSKININKUOSE REKONSTRAVIMO PROJEKTAS“		
	PDV			2024.03	TEISĖS AKTAI IR KITI DOKUMENTAI BEI DUOMENYS, KURIAIS VADOVAUJANTIS PARENGTAS PROJEKTAS		
	PDA			2024.03			
Etapas TP	Užsakovas: DRUSKININKŲ SAVIVALDYBĖS ADMINISTRACIJA Statytojas: AB ESO				211028-TP.EL2/6		
					Lapas 11		Lapų 21

7. BRĖŽINIAI


Eil. Nr.	Požymis	Brėžinio pavadinimas	Lapų sk.
1.	211028-TP.EL2/7.1	Schema	1
2.	211028-TP.EL2/7.2	Planas	2

KVAL. DOK. NR.	UAB „ADEMO GRUPĖ“ info@adem.lt				“SUSISIEKIMO PASKIRTIES STATINIO VILNIAUS ALĖJOS DRUSKININKUOSE REKONSTRAVIMO PROJEKTAS”			
	PDV			2024.03	BRĖŽINIAI			
	PDA			2024.03				
Etapas	Užsakovas: DRUSKININKŲ SAVIVALDYBĖS							
TP	ADMINISTRACIJA Statytojas: AB ESO				211028-TP.EL2/7	Lapas 12	Lapų 21	

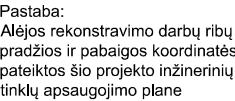

1. Projektas parengtas remiantis AB ESO sąlygomis ISK22-C9158, 2022.11.14;
2. Projekte numatyta Alėjos tako rekonstravimo apimčių ribose apsaugoti esamus elektros skirstymo požeminius 0,4kV ir 10 kV tinklus apsaugoti specialiais uždedamais apsauginiais futliariais;
3. Prieš pradėdant žemės darbus, iškviesti požeminių komunikacijų savininkų atstovus tinklų vietų patikslinimui, nužymėjimui;
4. Esamų inžinerinių komunikacijų apsaugos zonos ribose tranšėjas kasti rankiniu būdu;
5. Prieš pradėdant vykdyti statybos montavimo darbus privaloma gauti sav. administracijos leidimą kasimo darbams;
6. Projekto sprendiniai nepažeidžia trečiųjų šalių teisių, visi darbai vykdomi esamų elektros inžinerinių tinklų apsaugos zonų ribose;
7. Esamų dangų ardymas numatomas atliekant bendrastatybinius Vilniaus Alėjos rekonstravimo darbus. Dangų atstatymas, grunto tankinimas, gerbūvio sutvarkymas bus vykdomas pagal Vilniaus Alėjos rekonstrukcijos projektą ir šiuos darbus atliks statybos darbų rangovas.
8. Atliekant darbus vadovautis STR 1.06.01:2016 "Statybos darbai";
9. Visus darbus atlikti vadovaujantis EJJBT, EST reikalavimais.


0	2022 09	BENDRAJAI EKSPERTIZEI ATLIKTI, STATYBOS LEIDIMUI GAUTI, RANGOS KONKURSUI VYKDYTI					
<u>LAIDA</u>	<u>DATA</u>	LAIDOS STATUSAS IR IŠLAIDIMO PRIEŽASTIS (JEI TAIKOMA)					
<u>KVAL. DOK.</u> <u>NR.</u>	UAB "ADEMO GRUPĖ" info@adem.lt			<u>PROJEKTO PAVADINIMAS</u> SUSISIEKIMO PASKIRTIES STATINIO VILNIAUS ALĖJOS DRUSKININKUOSE, REKONSTRAVIMO PROJEKTAS			
	<u>PAREIGOS</u>	<u>VARDAS PAVARDĖ</u>	<u>PARAŠAS</u>				
	<u>PV</u>						
	<u>PDV</u>			<u>DOKUMENTAS</u> ELEKTROTECHNINĖ DALIS PLANAS			
	<u>PDA</u>						
<u>KALBA</u>	<u>STATYTOJAS</u>			<u>DOKUMENTO ŽYMUO</u>		<u>LAPAS</u>	<u>LAPŲ</u>
LT	DRUSKININKŲ SAVIVALDYBĖ			211028-TP.EL2-7.1		1	1

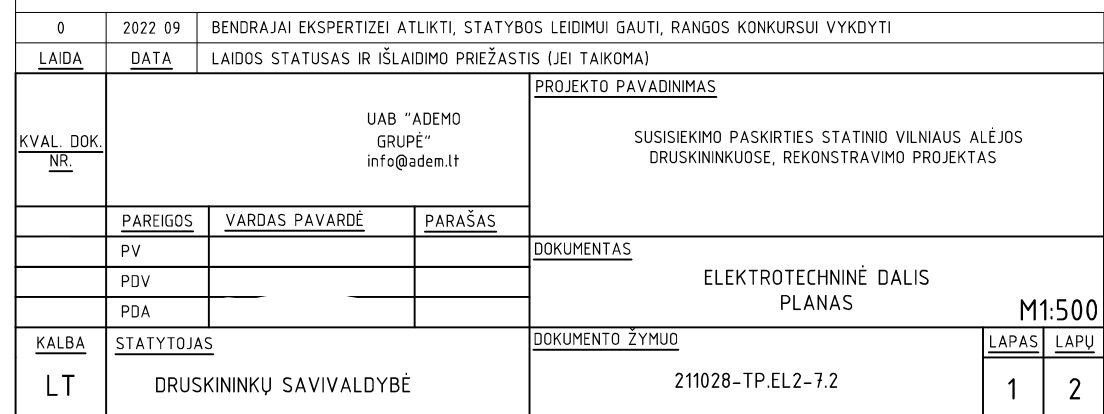

1. Projekto atliktas pagal AB ESO technines sąlygas: ISK22-C9158 pargentas 2012-11-14;
2. Apsaugomos esamos 10-0,4 kV kabelinės linijos, kurios patenka į Vilniaus atliejės rekonstravimo projekto darbu zona;
3. Kabeliai apsaugomi montuojant sudedamus kabelių apsaugos vamzdžius;
4. Šalia apsaugomų kabelių klojami rezerviniai kabelių apsaugos vamzdžiai;
5. Šilumos tinklų apsaugos zonoje (po 5 m) abi puses nuo šilumos tinklų ir jų priklausančių darbų atliekančios įmonės darbu vadovas privalo ne vėliau kaip prieš 24 valandas iki darbų pradžios į darbo vietą įskieyti šilumos ir karšto vandens perdavimo tinklų ir jų technologinių priklausančių valdytojo UAB „Litesto“ filialo „Druškininkų šiluma“ atstovą ir vykdyti darbus pagal jų nurodymus ir raštu suderintas sąlygas;
6. Darbus šilumos ir karšto vandens perdavimo tinklų apsaugos zonoje vykdyti vadovaujantis „ŠILUMOS IR KARŠTO VANDENS PERDAVIMO TINKLŲ IR JUJ TECHNOLOGINIŲ PRIKLAUSANČIŲ APSAUGOS TAIKYKLEMIS“;
7. Vietose, kuriose nurodytos šilumos tinklų trasos, žemės kasimo darbus atlikti rankiniu būdu;
8. Šiuo projektu trečiųjų asmenų teisės nepažeidžiamos.
9. Atliekant darbus vadovautis STR 1.06.01:2016 "Statybos darbai" ir EJJBT 2012 m.

Digitally signed by
Date: 2024.03.20 09:19:53
+02'00'

Lapas 1
Lapas 2

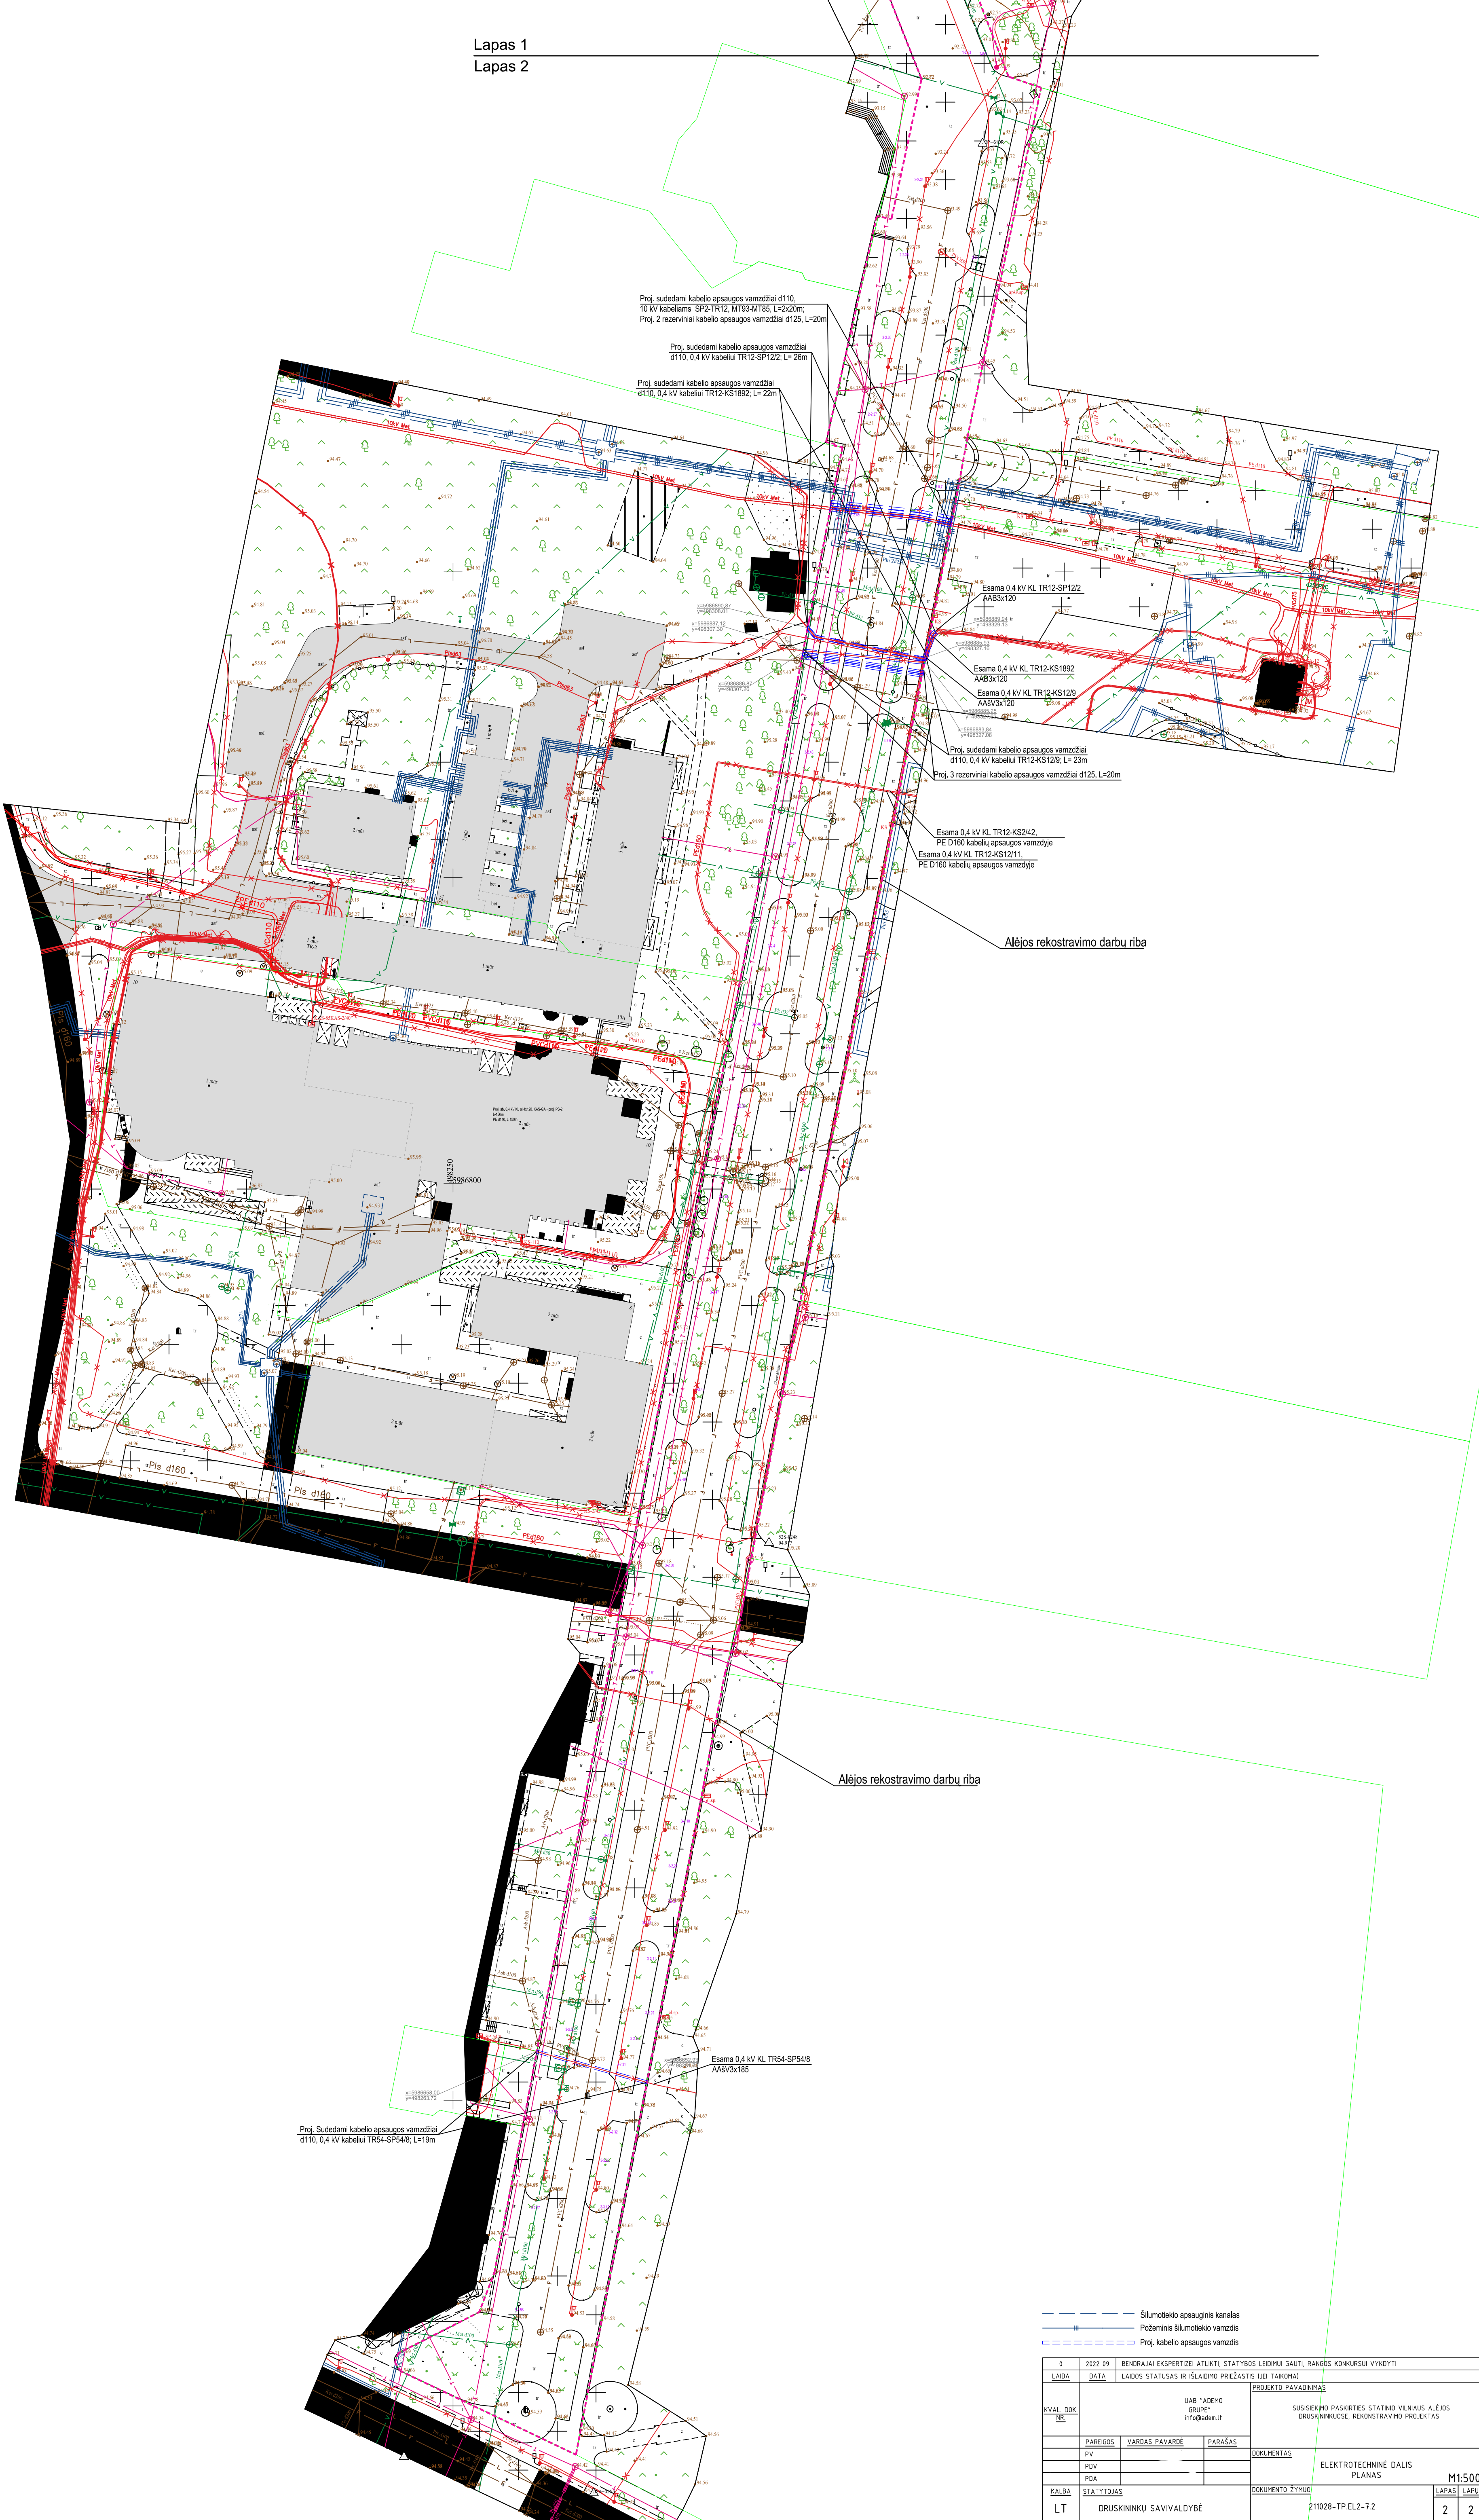

— Šilumotekio apsauginis kanalas
— Požeminis šilumotekio vamzdis
— Proj. kabelo apsaugos vamzdis

0	2022 09	BENDRAJAI EKSPERTIZEI ATLIKTI, STATYBOS LEIDIMŲ GAUTI, RANGOS KONKURSŲ VYKDYTI	PROJEKTO PAVADINIMAS	
LAIDA	DATA	LAIDOS STATUSAS IR IŠLAIDŲ PREŽASTIS (JEI TAIKOMA)		
KVAL. DOK. Nr.		UAB "ADEMO GRUPE" info@adem.lt	SUSISIEKIMO PASKIRTIES STATINIO VILMAUS ALĖJOS DRUSKININKUOSE, REKONSTRAVIMO PROJEKTAS	
PARIGIDS	VARDAS PAVARDĖ	PARAŠAS		
PV			DOKUMENTAS	
POV				
PIA				
KALBA	STATYTOJAS		ELEKTROTECHNINĖ DALIS PLANAS	
LT	DRUSKININKŲ SAVIVALDYBĖ		M1:500	
			DOKUMENTO ŽYMŲ	
			211028-TP.EL2-7.2	
			LAPAS	LAPŲ
			2	2

8. DARBŲ KIEKIŲ, MEDŽIAGŲ KIEKIŲ IR ĮRENGINIŲ POREIKIŲ ŽINIARAŠTIS

10 kV SKIRSTOMŲJŲ KL MONTAVIMO DARBŲ ŽINIARAŠTIS

Eil. Nr.	Darbų pavadinimas	Žymuo	Mato vnt.	Kiekis	Pastabos
Montavimo darbai					
1.	Tranšėjos kasimas 1-2 kabeliams rankiniu būdu		m	395	
2.	Plastikinių vamzdžių (futliarų) d110 uždėjimas ant kabelio		m	525	
3.	Rezervinių kabelių apsaugos vamzdžių klojimas		m	100	
4.	Signalinės juostos klojimas		m	625	
5.	Tranšėjos užpylimas 1-2 kabeliams rankiniu būdu		m	395	
6.	Išpildomoji nuotrauka		kompl.	1	

0,4 kV SKIRSTOMŲJŲ KL MEDŽIAGŲ ŽINIARAŠTIS

Eil. Nr.	Medžiagos, įrenginiai	Techninė ch-ka	Mato vnt.	Kiekis	TR pagal bendrovės sąrašą Nr.	Papildomi duomenys
1.	Sudėtiniai atviru būdu žemėje klojamų kabelių apsaugos vamzdžiai	d110	m	525	9.5	
2.	Atviru būdu žemėje klojami apsaugos vamzdžiai	d125	m	100	9.3	
3.	Signalinė juosta: - Juostos plotis- 100mm;		m	625	9.2	

KVAL. DOK. NR.	UAB „ADEMO GRUPĖ“ info@adem.lt				“SUSISIEKIMO PASKIRTIES STATINIO VILNIAUS ALĖJOS DRUSKININKUOSE REKONSTRAVIMO PROJEKTAS“		
	PDV			2024.03	DARBŲ KIEKIŲ, MEDŽIAGŲ KIEKIŲ IR ĮRENGINIŲ POREIKIŲ ŽINIARAŠTIS		
	PDA			2024.03			
Etapas	Užsakovas: DRUSKININKŲ SAVIVALDYBĖS						
TP	ADMINISTRACIJA Statytojas: AB ESO				211028-TP.EL2/8		Lapas 16
							Lapų 21