
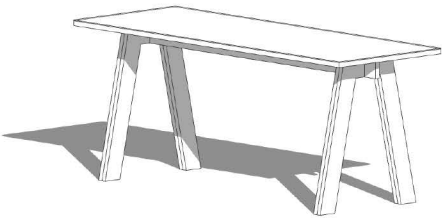
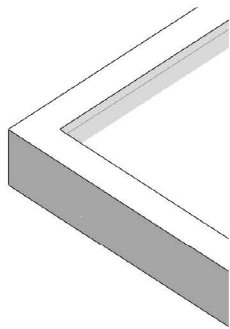
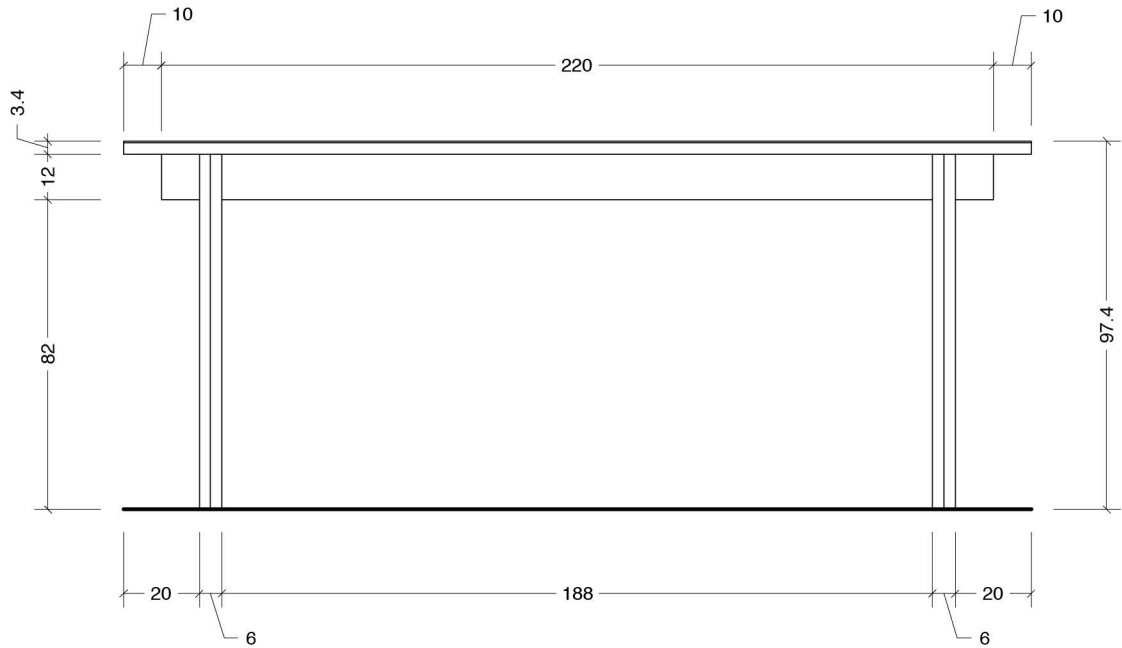


"Įminti Paryžių" parodos elementai		
Nr.	Elementas	Kiekis
1	Stalas	2
2	Stalas su įgilinimu	1
3	Sienos apsiuvimas	2
4	Trikampis stendas	5
5	Vienpusis stendas	5
6	Tumba 118 x 25 x 25 cm	2
7	Tumba 88 x 55 x 55 cm	1
8	Vitrina 15 x 40 x 40 cm	1
9	Plakatas	1
10	Bukletų laikiklis	12
11	A4 anotacija	19
12	Langų tamsinimo plėvelė	3 lang.

Organstiklis - 4 mm storio
(Storis gali kisti, svarbu, kad prispaustų popierių)

Korinis kartonas - 3 cm storio
<https://www.kaupaka.com/korinis-kartonas/>

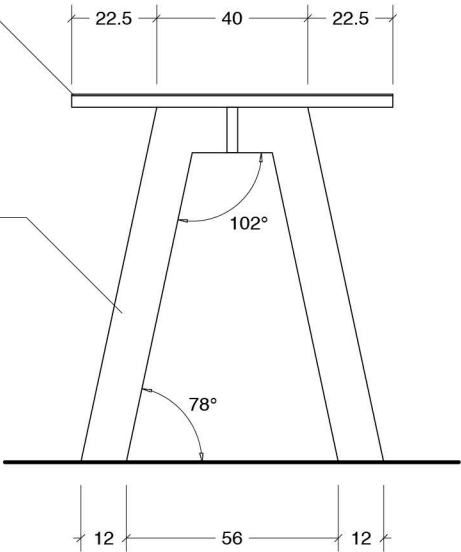

TECHNINIS KLAUSIMAS - Ar galima kartoną suslėgti 4 mm, kad galėtume įleisti mažesnio dydžio organstiklį?




Arba rėmą gaminti iš storesnio o vidų iš plonesnio kartono, kad organstiklis įsilestų ir neslidinėtų.

Anotacijos tekstas spausdinamas ant kartono paviršiaus (bus patikslinta turint tekstus).
Spalva - JUODA.



Povilas Vincentas Jankūnas +37068021234 povilas.vincentas.jankunas@gmail.com				OBJEKTO PAVADINIMAS : "Įminti Paryžių" parodos architektūrinis projektas					
ARCHITEKTAS P. V. Jankūnas 2020				OBJEKTO ADRESAS : A. Goštauto g. 1, Vilnius					
				DOKUMENTO PAVADINIMAS : Stalas M 1:20			LAIŠKA		
							1		
STATYTOJAS IR (ARBA) UŽSAKOVAS : Lietuvos Dailės Muziejus				DOKUMENTO ŽYMUO : Nr. 1				LAPAS	LAPŲ

Organstiklis - 4 mm storio
(Storis gali kisti)

Korinis kartonas - 3 cm storio
<https://www.kaupaka.com/korinis-kartonas/>

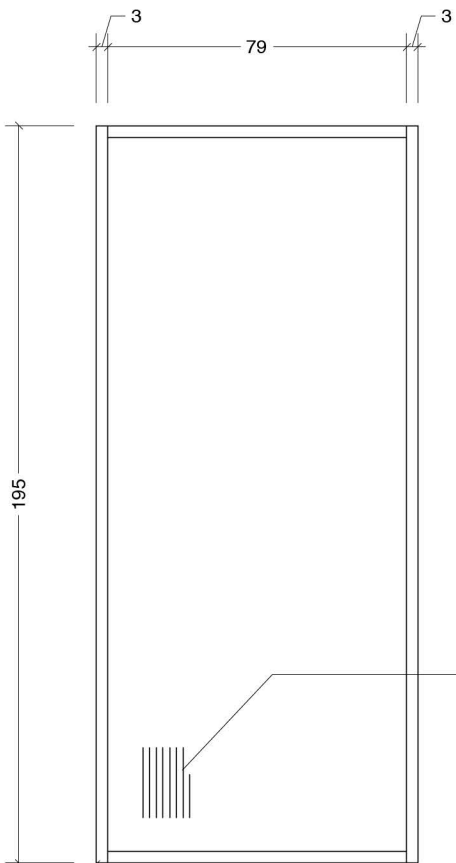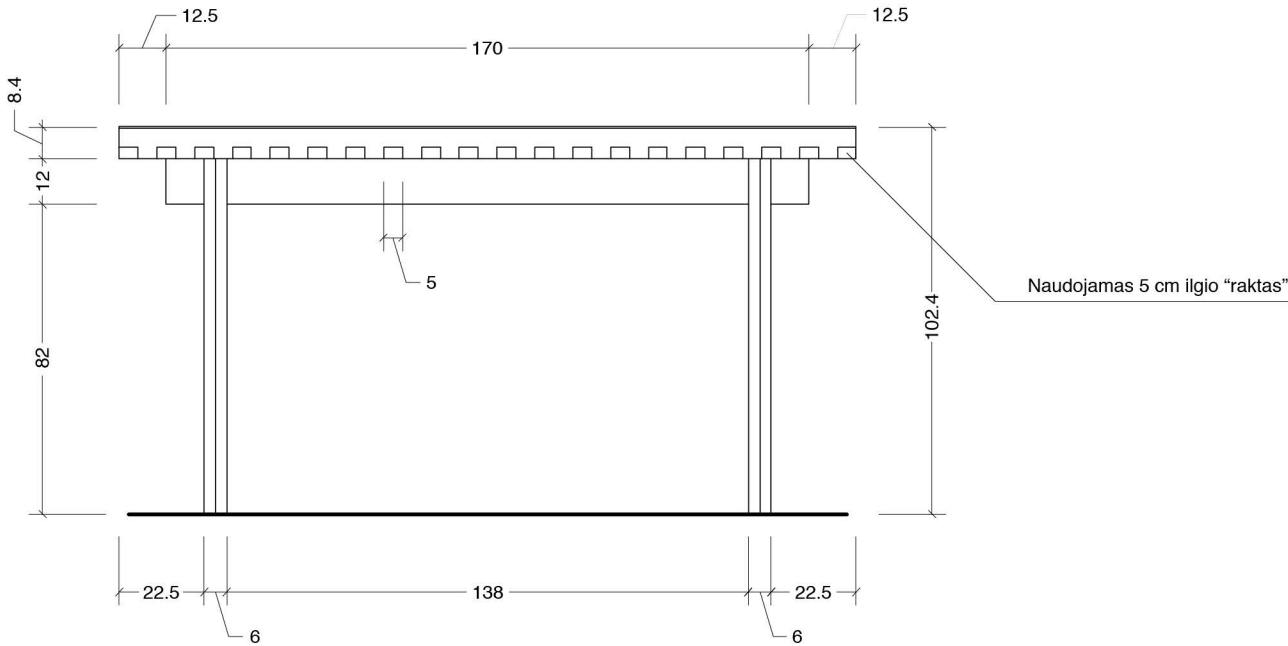
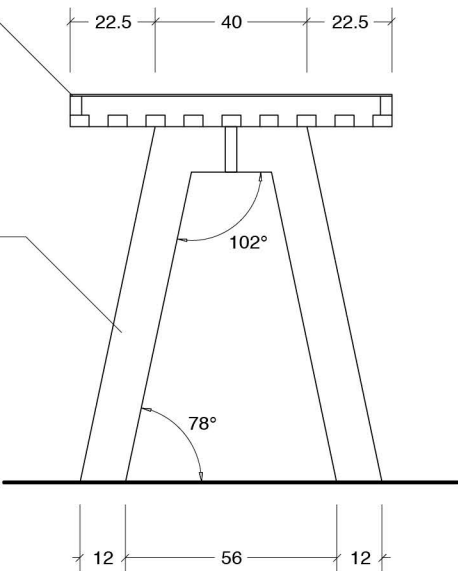


Anotacijos tekstas spausdinamas ant kartono
paviršiaus (bus patikslinta turint tekstus).
Spalva - JUODA.


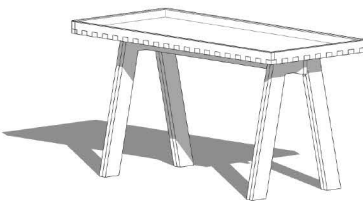
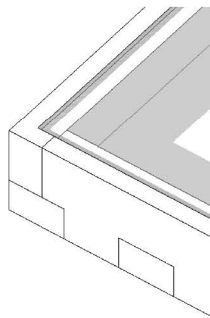


TECHNINIS KLAUSIMAS - Ar galima būtų
ties vidiniu perimetru suslėgti kartoną, kad
mažesnio dydžio organstiklis įsileistų 4 mm.?

Povilas Vincentas Jankūnas +37068021234 povilas.vincentas.jankunas@gmail.com				OBJEKTO PAVADINIMAS : "Įminti Paryžių" parodos architektūrinis projektas	
ARCHITEKTAS		P. V. Jankūnas	2020	OBJEKTO ADRESAS : A. Goštauto g. 1, Vilnius	
STATYTOJAS IR (ARBA) UŽSAKOVAS : Lietuvos Dailės Muziejus				DOKUMENTO PAVADINIMAS : Stalas su įgilinimu M 1:20	
				LAIŠKA	
				1	
				DOKUMENTO ŽYMUO : Nr. 2	
				LAPAS	LAPŲ

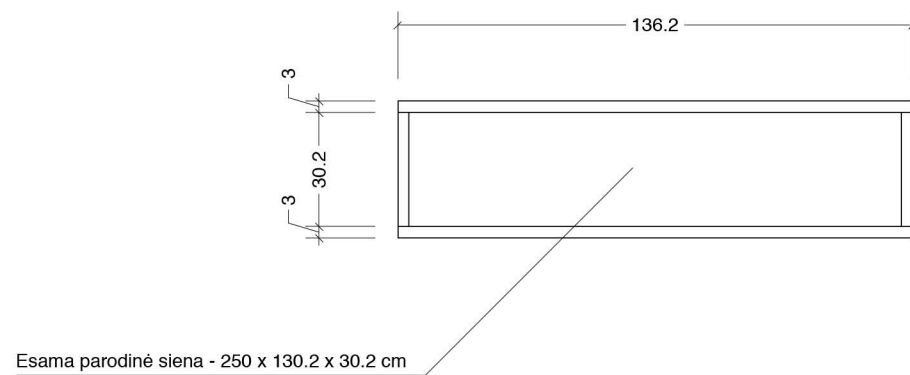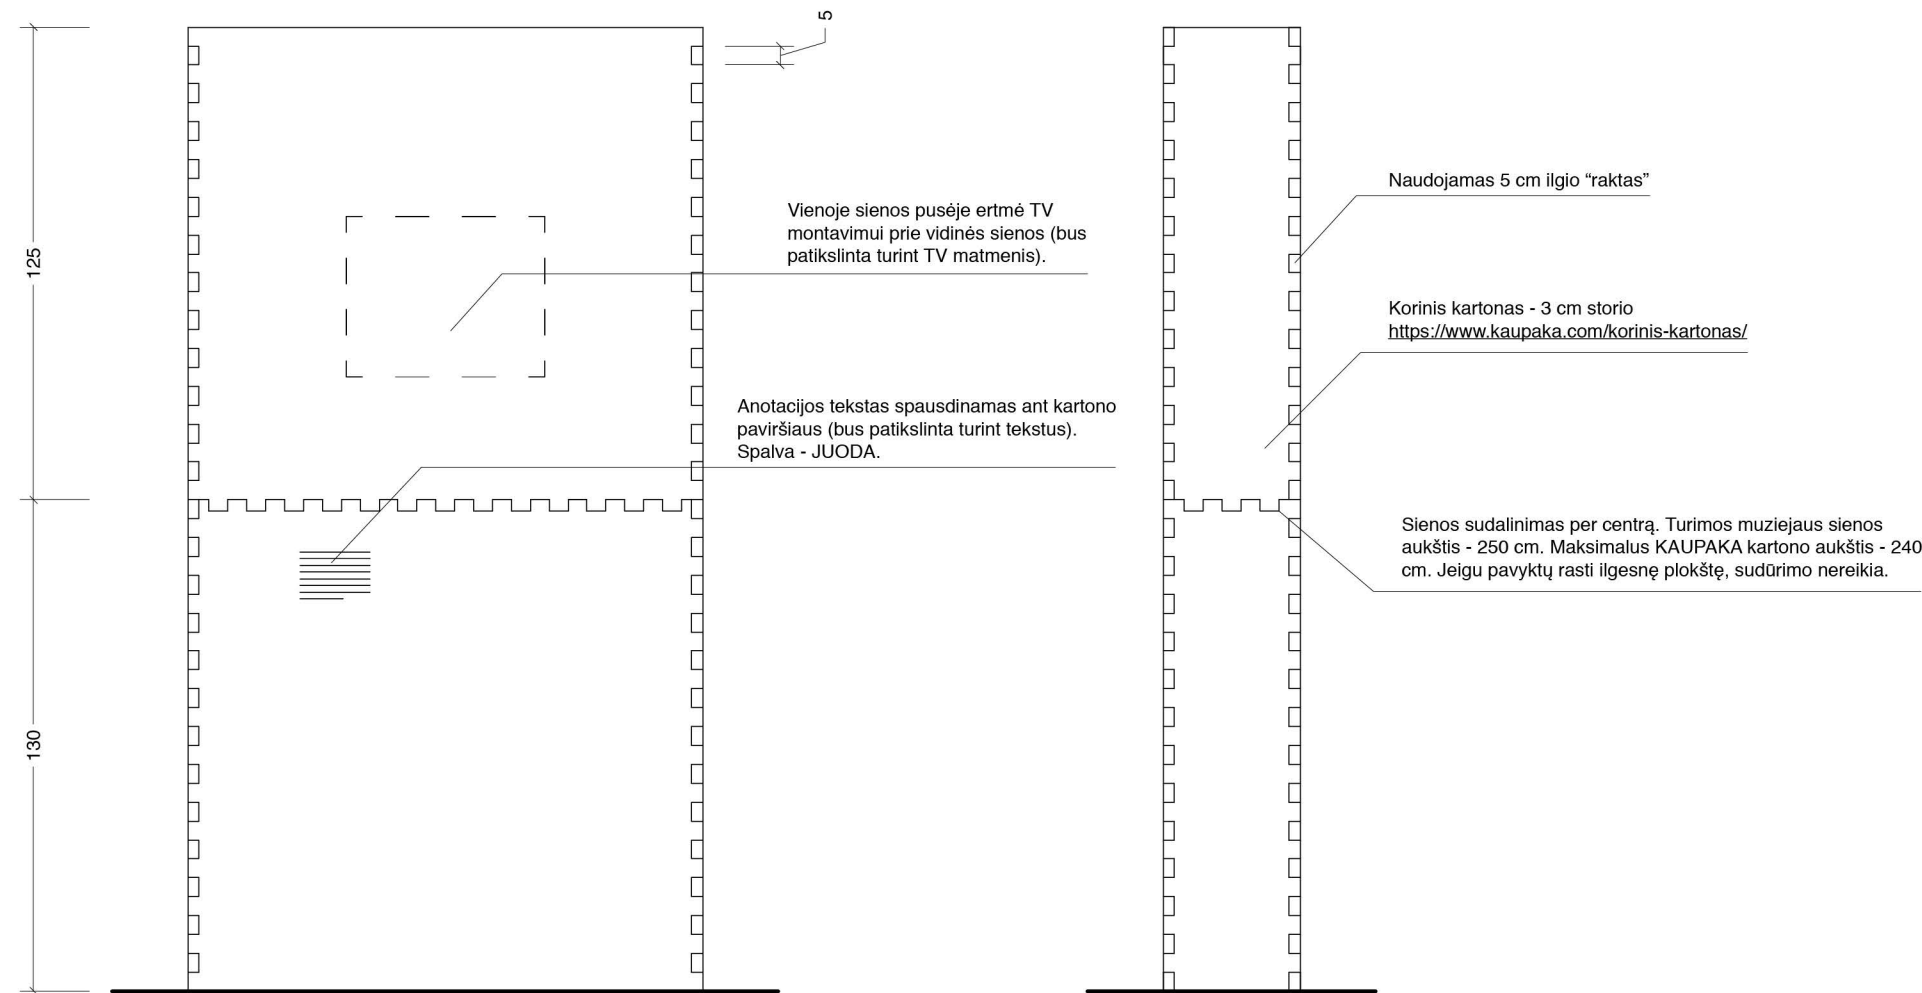


	Povilas Vincentas Jankūnas +37068021234 povilas.vincentas.jankunas@gmail.com				OBJEKTO PAVADINIMAS: "Įminti Paryžių" parodos architektūrinis projektas		
	ARCHITEKTAS	P. V. Jankūnas	2020		OBJEKTO ADRESAS: A. Goštauto g. 1, Vilnius		
					DOKUMENTO PAVADINIMAS: Sienos apsiuvimas M 1:20		LAIKA
							1
	STATYTOJAS IR (ARBA) UŽSAKOVAS: Lietuvos Dailės Muziejus				DOKUMENTO ŽYMUO: Nr. 3		LAPAS
							LAPŲ

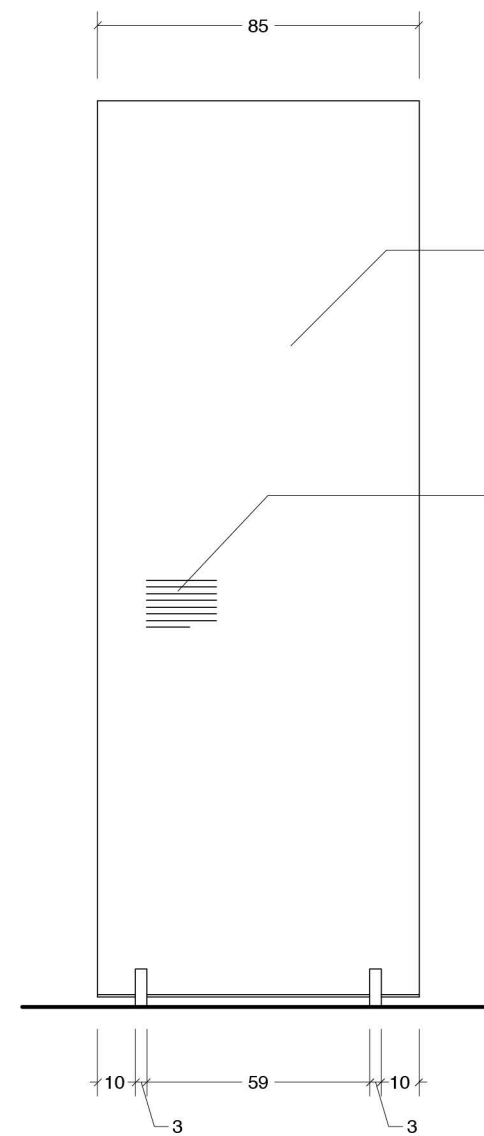
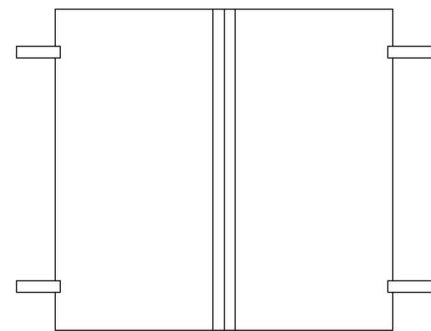
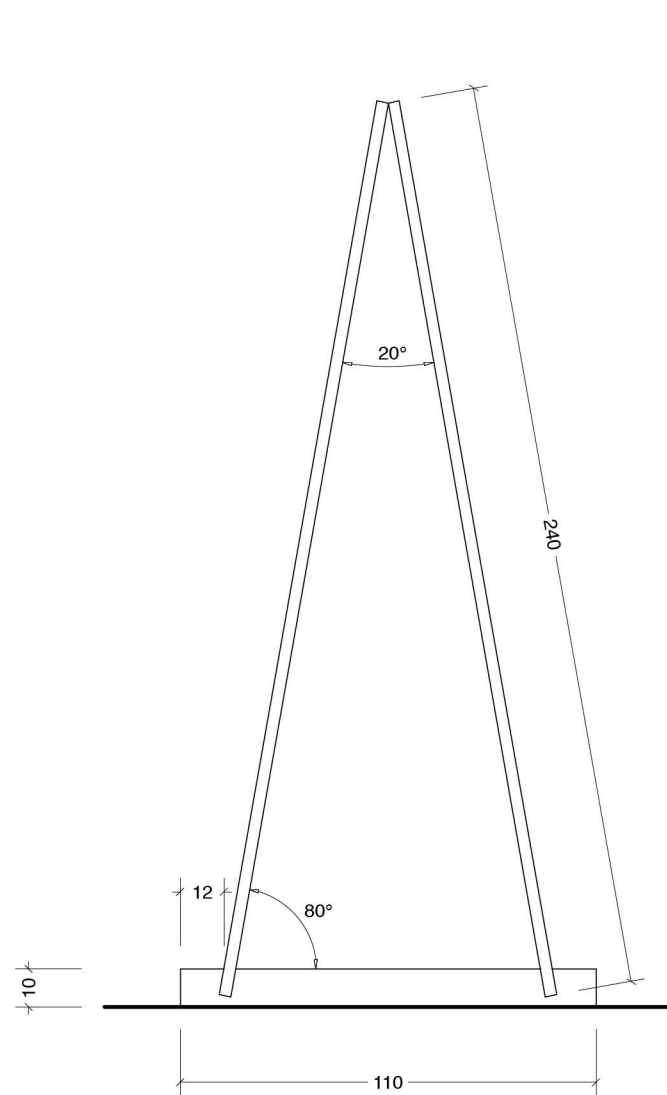


Korinis kartonas - 3 cm storio
<https://www.kaupaka.com/korinis-kartonas/>


Anotacijos tekstas spausdinamas ant kartono
paviršiaus (bus patikslinta turint tekstus).
Spalva - JUODA.

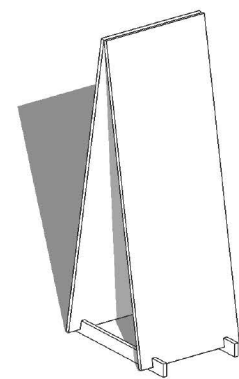


	Povilas Vincentas Jankūnas +37068021234 povilas.vincentas.jankunas@gmail.com				OBJEKTO PAVADINIMAS: "Įminti Paryžių" parodos architektūrinis projektas		
	ARCHITEKTAS	P. V. Jankūnas	2020		OBJEKTO ADRESAS: A. Goštauto g. 1, Vilnius		
					DOKUMENTO PAVADINIMAS: Trikampis stendas M 1:20		LAIKA
							1
	STATYTOJAS IR (ARBA) UŽSAKOVAS: Lietuvos Dailės Muziejus				DOKUMENTO ŽYMUO: Nr. 4		LAPAS
							LAPŲ

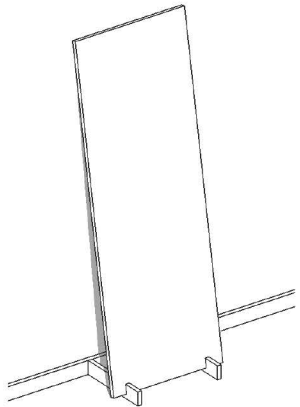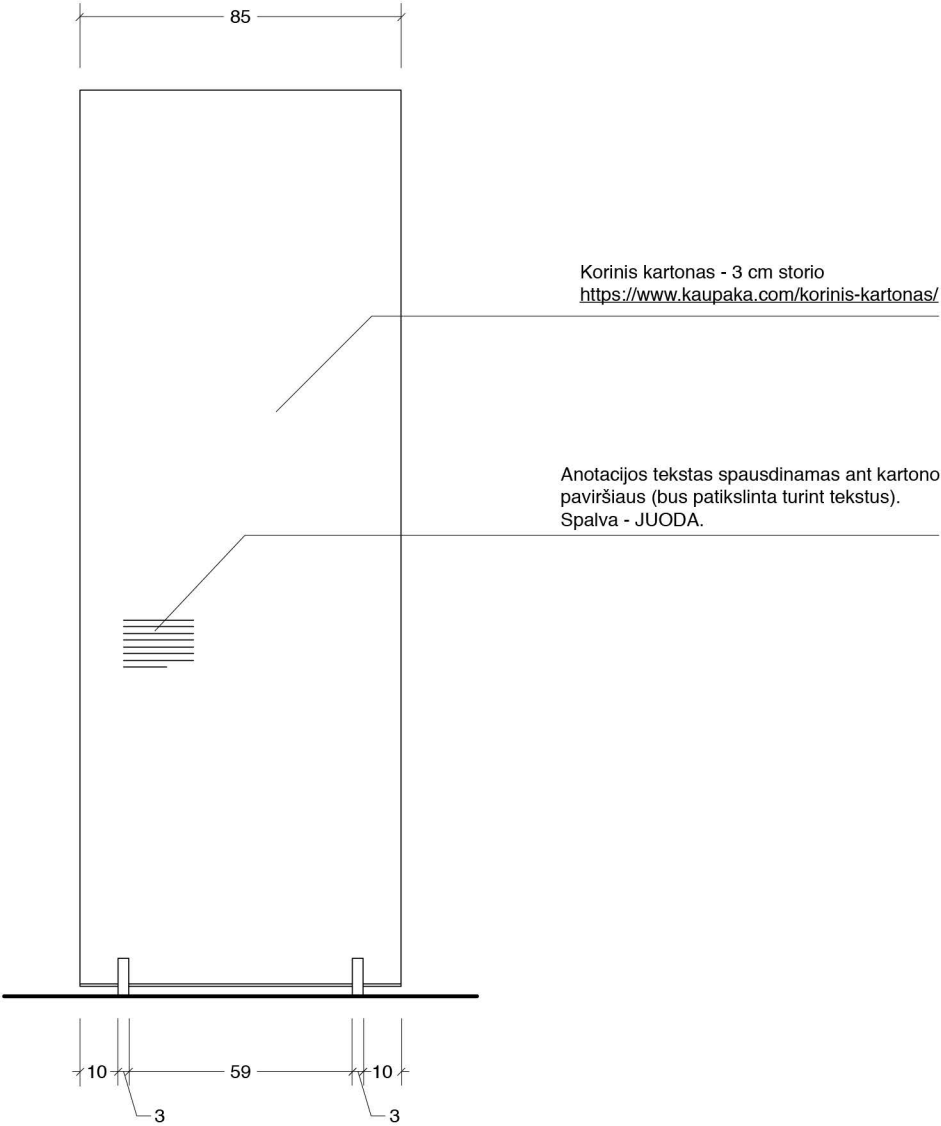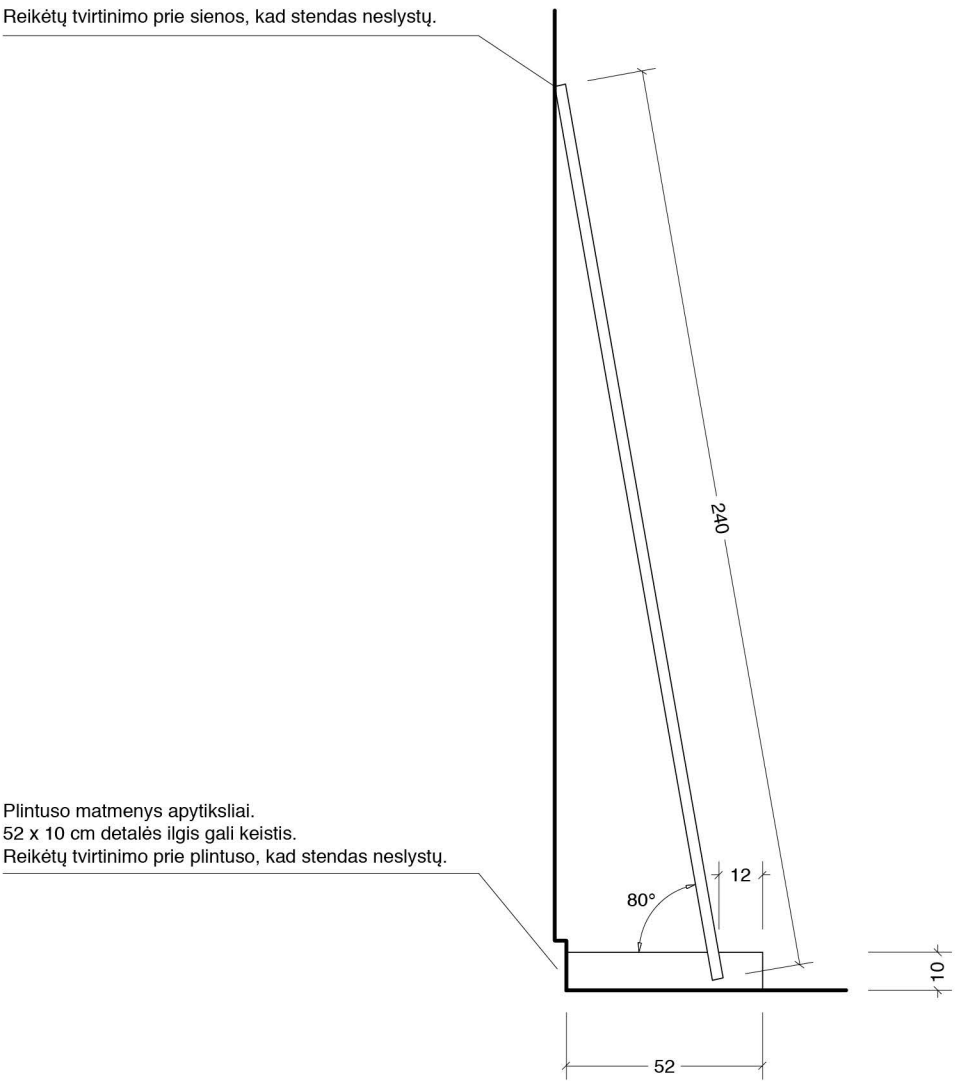

	Povilas Vincentas Jankūnas +37068021234 povilas.vincentas.jankunas@gmail.com				OBJEKTO PAVADINIMAS : "Įminti Paryžių" parodos architektūrinis projektas		
	ARCHITEKTAS	P. V. Jankūnas	2020		OBJEKTO ADRESAS : A. Goštauto g. 1, Vilnius		
					DOKUMENTO PAVADINIMAS : Vienpusis standas M 1:20		LAIKA
							1
	STATYTOJAS IR (ARBA) UŽSAKOVAS : Lietuvos Dailės Muziejus				DOKUMENTO ŽYMUO : Nr. 5		LAPAS
							LAPŲ

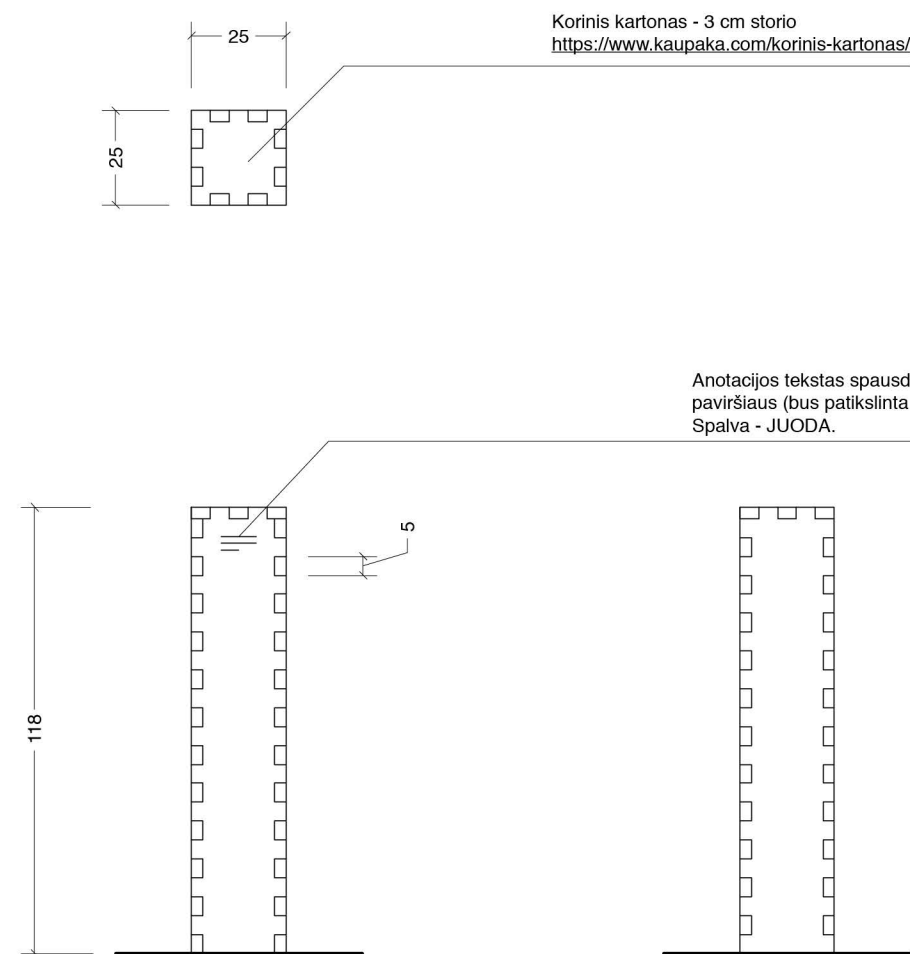


Nr. 6 Tumba 188 x 25 x 25 cm
Tumbos viduje reikėtų naudoti tvirtinimo detales ir smėlio maišą dėl stabilumo.

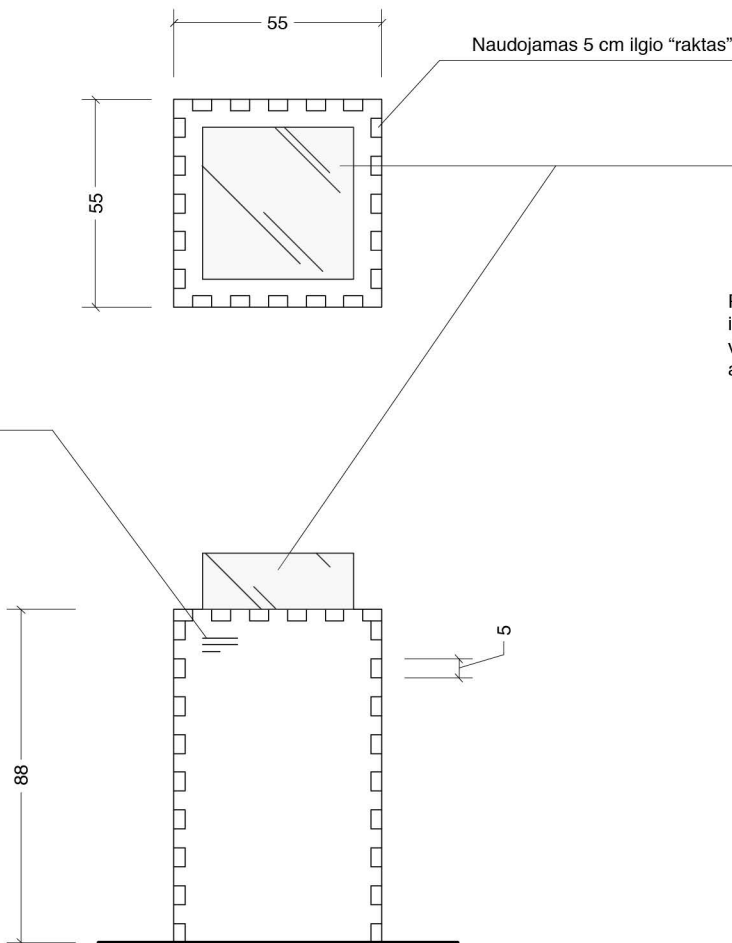


Nr. 7 Tumba 88 x 55 x 55 cm
Tumbos viduje reikėtų naudoti tvirtinimo detales ir smėlio maišą dėl stabilumo.

Nr. 8 Vitrina 15 x 40 x 40 cm




Organstiklis - 4 mm.
Suleidimas -
Reikėtų įgilinimo kartone, kad vitrina tvirtai įsileistų ir neslydinėtų ant tumbos paviršiaus. Tiek kiek vitrina įsileistų į kartoną, reikėtų pakoreguoti jos aukštį kad nuo tumbos paviršiaus išliktų 15 cm.

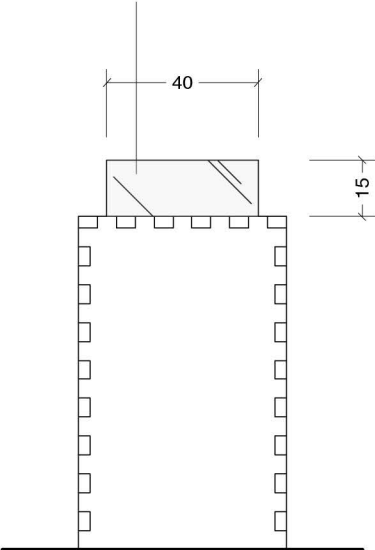


	Povilas Vincentas Jankūnas +37068021234 povilas.vincentas.jankunas@gmail.com				OBJEKTO PAVADINIMAS: "Įminti Paryžių" parodos architektūrinis projektas		
	ARCHITEKTAS	P. V. Jankūnas	2020		OBJEKTO ADRESAS: A. Goštauto g. 1, Vilnius		
					DOKUMENTO PAVADINIMAS: Tumbos, vitrina M 1:20		LAIKA
							1
	STATYTOJAS IR (ARBA) UŽSAKOVAS: Lietuvos Dailės Muziejus				DOKUMENTO ŽYMUO: Nr. 6, 7, 8		LAPAS
							LAPŲ

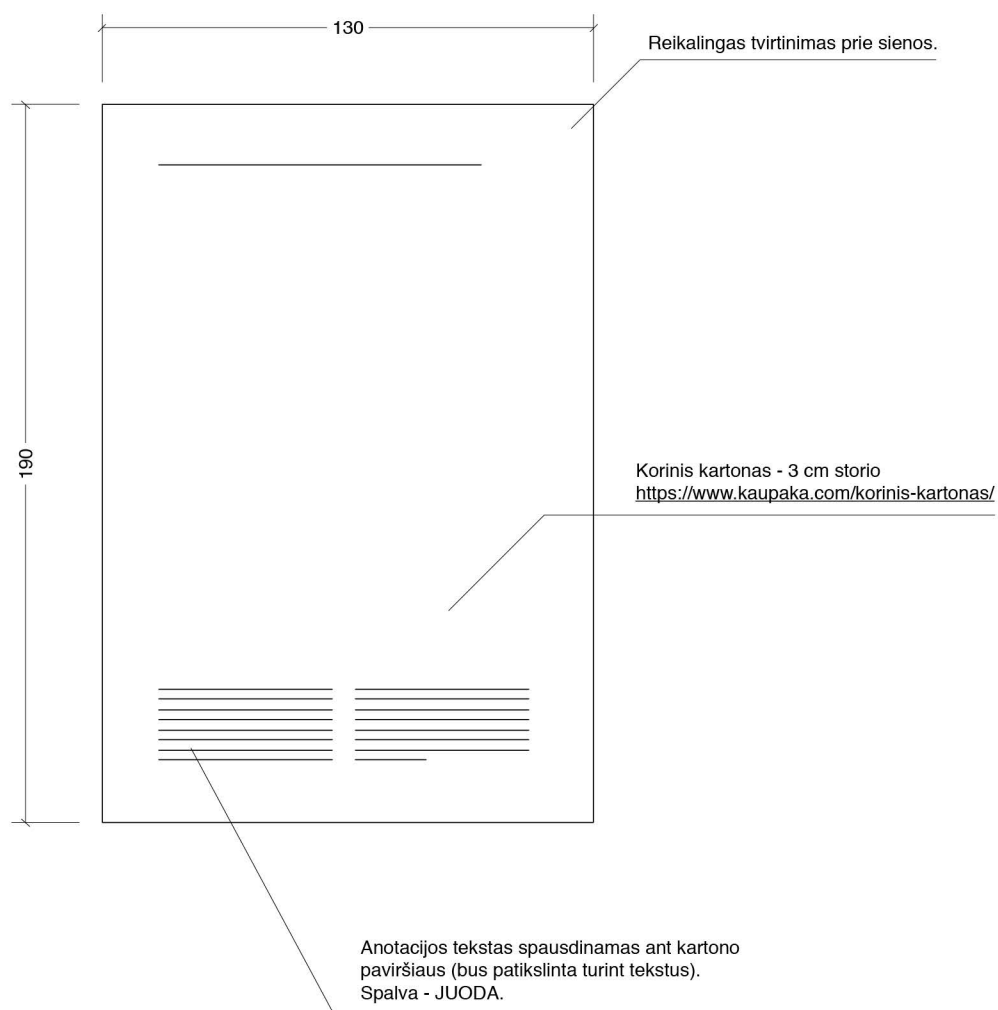


Povilas Vincentas Jankūnas +37068021234 povilas.vincentas.jankunas@gmail.com				OBJEKTO PAVADINIMAS : "Įminti Paryžių" parodos architektūrinis projektas	
ARCHITEKTAS	P. V. Jankūnas	2020		OBJEKTO ADRESAS : A. Goštauto g. 1, Vilnius	
				DOKUMENTO PAVADINIMAS : Plakatas M 1:20	
STATYTOJAS IR (ARBA) UŽSAKOVAS : Lietuvos Dailės Muziejus				DOKUMENTO ŽYMUO : Nr. 9	LAPAS
					LAPŲ

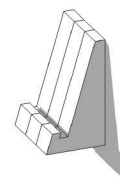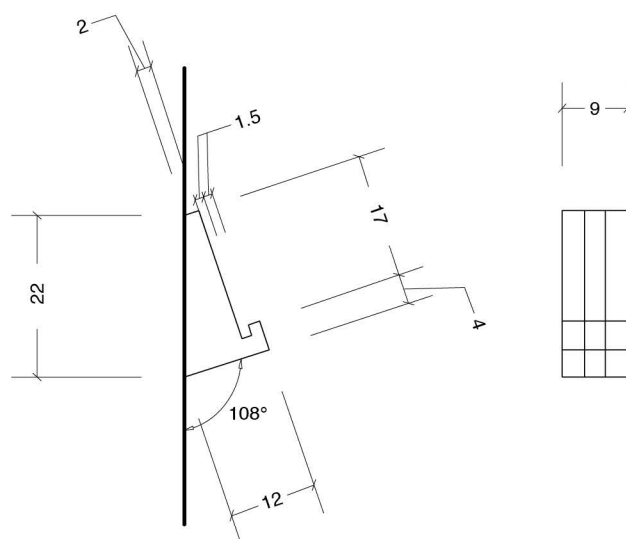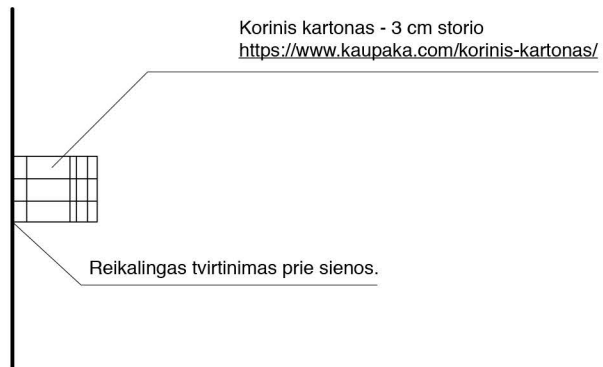

Povilas Vincentas Jankūnas +37068021234 povilas.vincentas.jankunas@gmail.com				OBJEKTO PAVADINIMAS : "Įminti Paryžių" parodos architektūrinis projektas	
ARCHITEKTAS	P. V. Jankūnas	2020		OBJEKTO ADRESAS : A. Goštauto g. 1, Vilnius	
				DOKUMENTO PAVADINIMAS : Bukletų laikiklis M 1:10	
STATYTOJAS IR (ARBA) UŽSAKOVAS : Lietuvos Dailės Muziejus				DOKUMENTO ŽYMUO : Nr. 10	
				LAPAS	LAPŲ

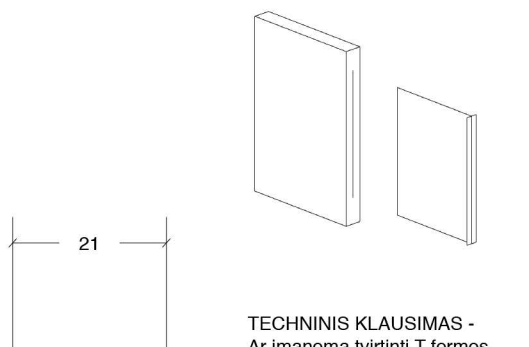


TECHNINIS KLAUSIMAS -
Ar įmanoma tvirtinti T formos
plastmasinį rėmą įkišant į kartone
išpjautą ertmę, klijuojant - prie
sienos?

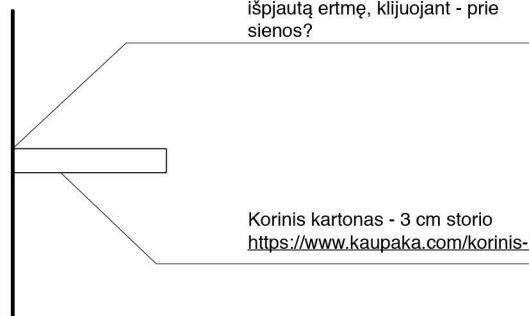


Korinis kartonas - 3 cm storio
<https://www.kaupaka.com/korinis-kartonas/>

Anotacijos tekstas spausdinamas ant abiejų
pusių (bus patikslinta turint tekstus).
Spalva - JUODA.

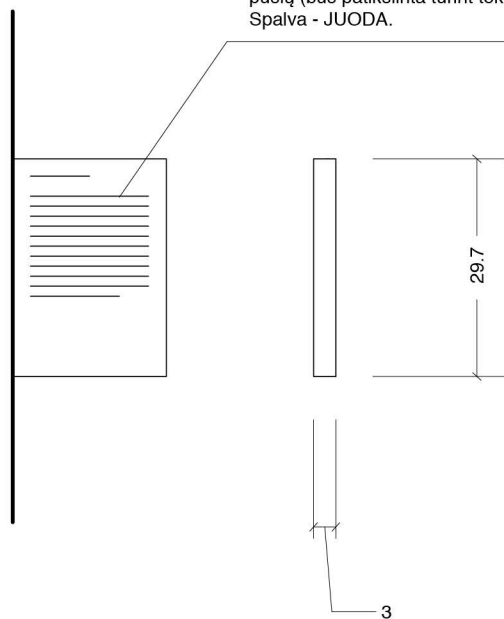

Povilas Vincentas Jankūnas +37068021234 povilas.vincentas.jankunas@gmail.com				OBJEKTO PAVADINIMAS: "Įminti Paryžių" parodos architektūrinis projektas	
ARCHITEKTAS	P. V. Jankūnas	2020		OBJEKTO ADRESAS: A. Goštauto g. 1, Vilnius	
				DOKUMENTO PAVADINIMAS: A4 anotacija M 1:10	
STATYTOJAS IR (ARBA) UŽSAKOVAS: Lietuvos Dailės Muziejus				DOKUMENTO ŽYMUO: Nr. 11	
				LAPAS	LAPŲ
				1	

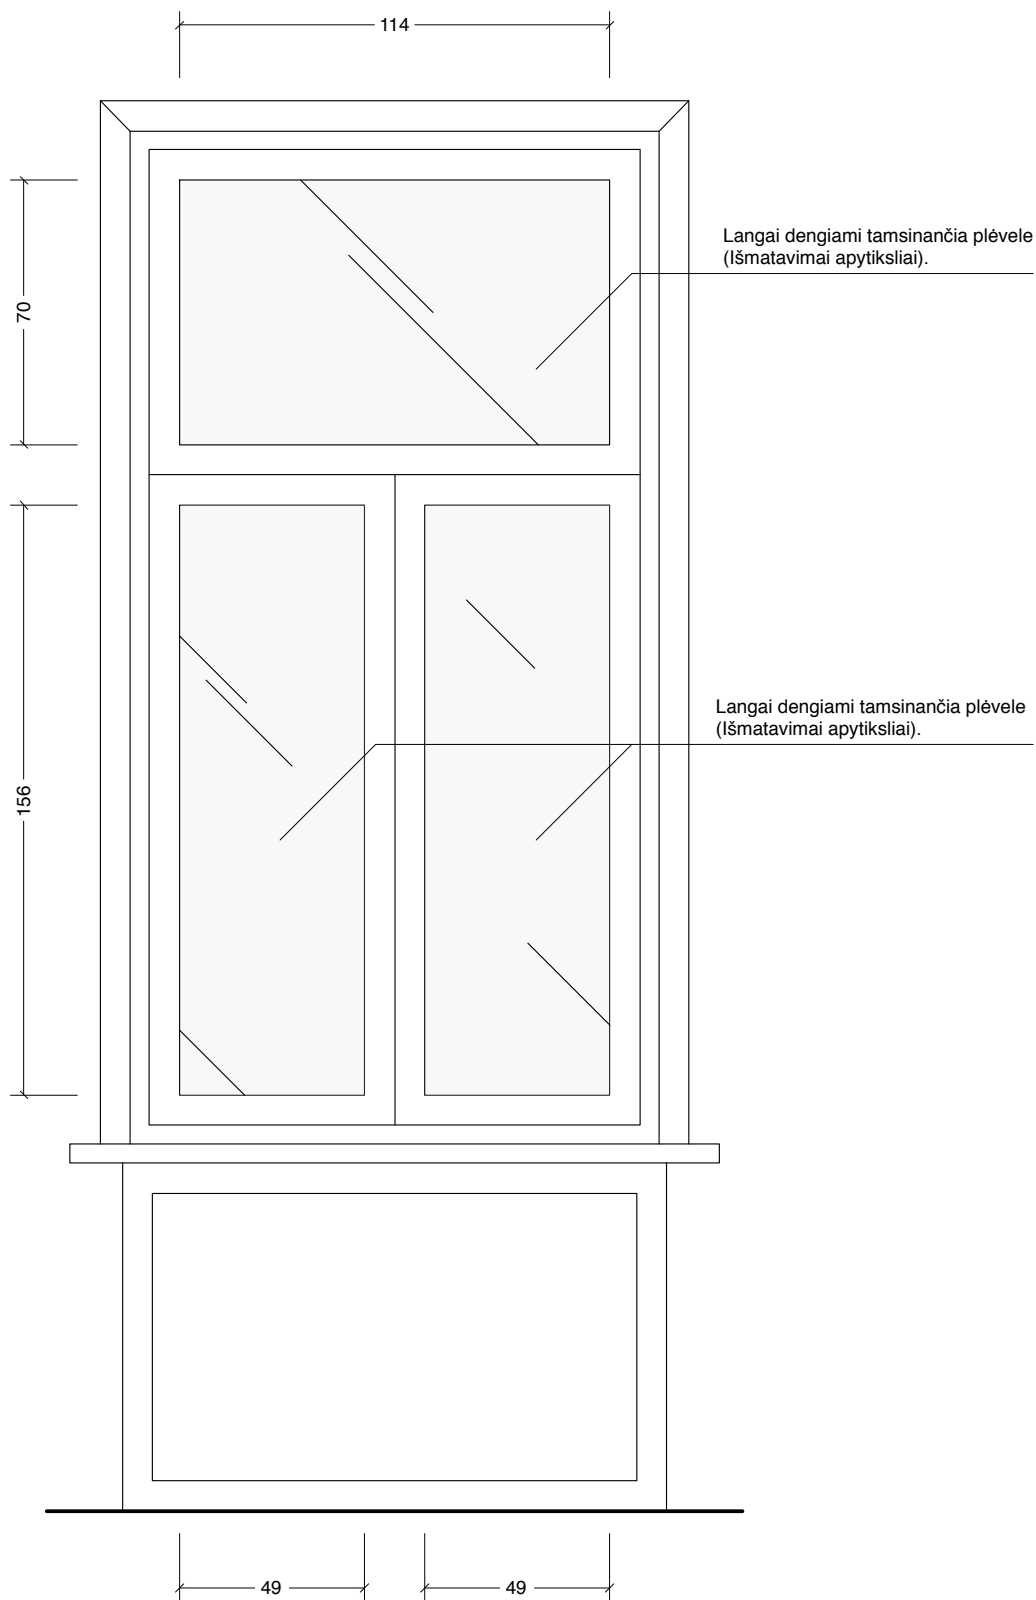

Povilas Vincentas Jankūnas +37068021234 povilas.vincentas.jankunas@gmail.com					OBJEKTO PAVADINIMAS : "Įminti Paryžių" parodos architektūrinis projektas						
ARCHITEKTAS		P. V. Jankūnas		2020		OBJEKTO ADRESAS : A. Goštauto g. 1, Vilnius					
						DOKUMENTO PAVADINIMAS : Lango tamsinimas plėv. M 1:20		LAIDA			
								1			
		STATYTOJAS IR (ARBA) UŽSAKOVAS : Lietuvos Dailės Muziejus				DOKUMENTO ŽYMUO : Nr. 12				LAPAS	LAPŲ