


1 Aekspikacija

| Nr   | Patalpos pavadinimas             | plotas (m²) |
|------|----------------------------------|-------------|
| 1.1  | Tambūras                         | 10,25       |
| 1.2  | Holas / laukiainas               | 121,17      |
| 1.3  | Holas                            | 32,1        |
| 1.4  | Posėdžių salė                    | 77,3        |
| 1.5  | Posėdžių salė                    | 55,85       |
| 1.6  | Posėdžių salė                    | 52,7        |
| 1.7  | Budėdgo postas                   | 11,35       |
| 1.8  | Apasaugos patalpa                | 7,8         |
| 1.9  | Proceso dalyvių patalpa          | 13          |
| 1.10 | Proceso dalyvių patalpa          | 14,4        |
| 1.11 | Susipažinimo su bylomis pat.     | 13          |
| 1.12 | Dokumentų priėmimas, išdavimas   | 19,05       |
| 1.13 | Dokumentų laikinasis saugojimas  | 3,25        |
| 1.14 | Raštinės vedėjo kab.             | 13,9        |
| 1.15 | Raštinės kab.                    | 15,3        |
| 1.16 | Kabinetas                        | 13,6        |
| 1.17 | Finansininko kab.                | 13,5        |
| 1.18 | IT ir ofiso vedėjo kab.          | 15,55       |
| 1.19 | Senėtinė                         | 7,3         |
| 1.20 | Vertėjo kab.                     | 11,35       |
| 1.21 | Kondorius                        | 27,9        |
| 1.22 | Lapinė                           | 31,4        |
| 1.23 | Daiktinių įrodymų saugykla       | 14          |
| 1.24 | Archyvas                         | 50,9        |
| 1.25 | Valytojų patalpa                 | 7,34        |
| 1.26 | Techinė patalpa                  | 11,3        |
| 1.27 | Garinės                          | 28,2        |
| 1.28 | Vyrų WC (ŽN)                     | 7,75        |
| 1.29 | Motų WC (ŽN)                     | 7,75        |
| 1.30 | Tambūras                         | 5,15        |
| 1.31 | Elektros skydinė                 | 5,75        |
| 1.32 | Vent. kamera                     | 16,45       |
| 1.33 | Kompiuterio pareigūnų patalpa    | 11,3        |
| 1.34 | Kondorius                        | 14,65       |
| 1.35 | Kompiuterio asmenų pat.          | 5           |
| 1.36 | Kompiuterio asmenų pat.          | 5,05        |
| 1.37 | Kompiuterio asmenų pat.          | 4,95        |
| 1.38 | Kompiuterio asmenų WC            | 3,7         |
| 1.39 | Kondorius                        | 18,85       |
| 1.40 | Rūbinė                           | 11,15       |
| 1.41 | Kondorius                        | 5,7         |
| 1.42 | WC (ŽN)                          | 4,4         |
| 1.43 | Vyrų WC                          | 7           |
| 1.44 | Motų WC                          | 7,05        |
| 1.45 | Silumos punktas / vandens įvedas | 19,8        |
| 1.46 | Vent. Kamera                     | 19,8        |
| 1.47 | Tambūras                         | 2,4         |


Viso:

676,21

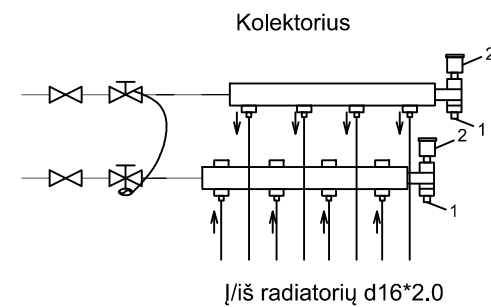


Sutartiniai žymėjimai:

- rutulinis ventilis
- slėgio perkirčio balansinis ventilis
- balansinis vožtuvas
- vandens išleidimo čiupais
- automatinis nuoroitojas

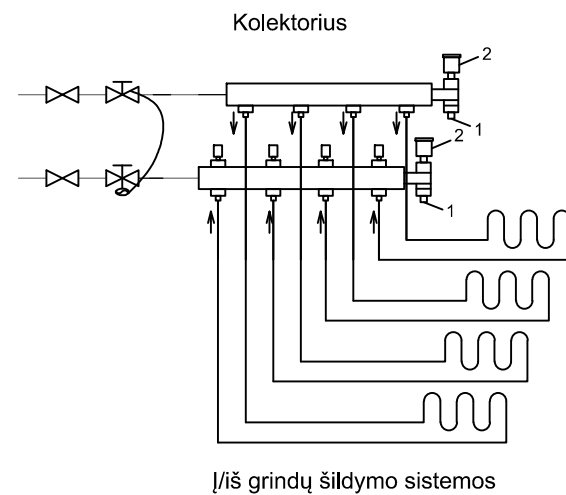

Radiatoriaus pajungimo schema

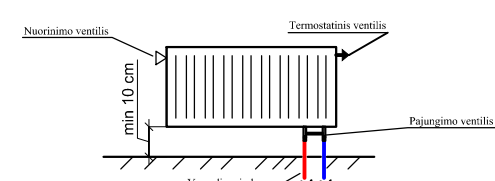

Patalpos temperatūra  
+18 °C  
Φ: 1897 W

Patalpos šildymo ar  
vesinimo poreikis

Rad. ilgis, mm

Rad. aukštis, mm

Rad. tipas

22-600x800

Φ=727 W

Rad. galia

20 x 2,0 Vamzdžio diametras, mm  
VA 200 Atstumas tarp vamzdžių, mm  
80,2 m Kontūro ilgis, m




SUTARTINIAI ŽYMĖJIMAI

- Rutulinis ventilis
- Balansinis ventilis
- Automatinis balansinis ventilis
- Termostatinis ventilis su galva
- Manometras
- Kirkuliacinis siurblys
- Termometras
- Atbulinis vožtuvas
- Automatinis nuoroitojas
- Išleidimo ventilis
- Kompensatorius
- Nejudama atrama
- Oro vėsinimo sistemos izoliuotas vamzdynas
- Šildymo sistemos izoliuotas vamzdynas
- Šildymo kaloriferinių linijų izoliuotas vamzdynas
- Varinis izoliuotas vamzdynas
- Mechaninis filtras
- Grindų šildymo sistemos vamzdynas

PASTABOS:

- Prietaisų išdėstymą bei spalvą derinti darbo projekto metu.
- Perėjimus per ativaras montuoti įdėkluose, užsandarinti pagal gaisrinius reikalavimus.
- Montavimo altitudes, tvirtinimo-atrėmimo mazgus, angų dydžius tikslinti vietoje.
- Montavimui reikalingas fasonines dalis nusimato rangovas.
- Rangovas nusimato vamzdinių aukščiausiuose vietose nuoroitojus, o žemiausiuose - išleidimo ventilius. Vamzdynai montuojami su nuolydžiu į išleidimo pusę.
- Brėžiniai ir techninės specifikacijos, įrangos žiniaraščiai papildo vieni kitus, todėl turi būti atlikti visi darbai, netgi jei jie būtų parodyti ar paminėti vien tik brėžiniuose ar vien techninėse specifikacijose.

| Brėžinio laida                                                                       | Data                              | Keitimų pavadinimas, priežastis   |
|--------------------------------------------------------------------------------------|-----------------------------------|---|
| A                                                                                    | 2015-10-08                        | 1. Atsisakyta dalies pastato grindinio šildymo, į jį keičiant radiatorinio šildymo sistemą. 2. Magistraliniams vamzdynams iš daugialukusių vamzdžių, pakeičti į plieninius. 3. Vėsinimui atsisakyti šilumos siūlos pakeičiant į vietinius fankolus. 4. Keičiamas šilumos tiekimo būdas. 5. Atsisakyta drėgmės palaikymo sistemos. |
| Atestato Nr. 6606                                                                    | prb                               | Objekto pavadinimas: Administracinės paskirties pastato, Deltuvos g. 17A, Ukmergėje, statybos projektas   |
| Kaltuvų g. 24A-3000ab, Vilnius LT-09133, tel.: 8 - 617 02800, įmonės kodas 302494928 |                                   |   |
| Atestato Nr. A1688                                                                   | PV                                | Pavardė Andrius Uogintas   |
| 23974                                                                                | PDV                               | Dovydas Rastenis   |
| Užsakovas:                                                                           |                                   |   |
| TP                                                                                   | Nacionalinė teismų administracija | 43-TP-NS-SV- 01   |
| Proj. dalis                                                                          | SV                                | Lapas 1   |
| Lapų sk.                                                                             |                                   | 1   |

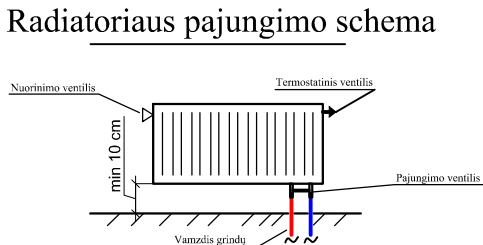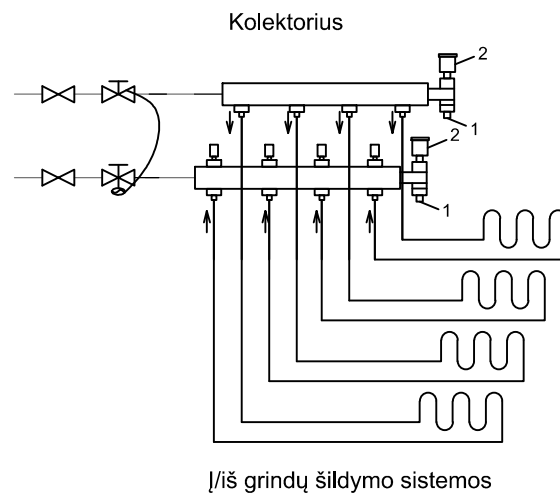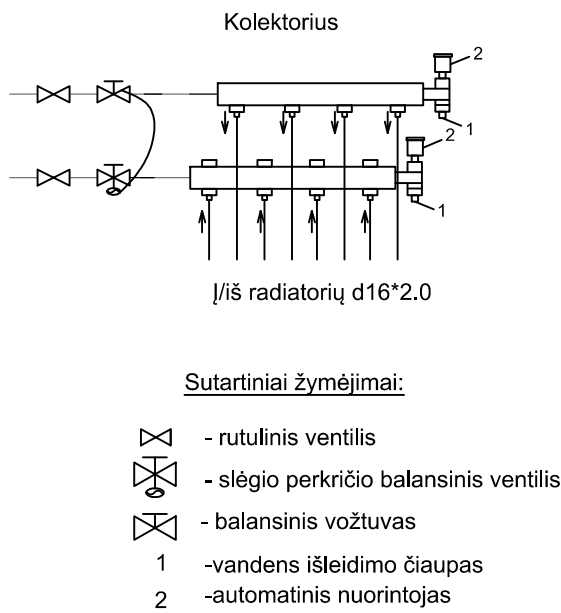

Patalpos temperatūra  
**+18 °C**  
Φ: 1897 W  
Patalpos šildymo ar vėsinimo poreikis


Rad. ilgis, mm  
Rad. aukštis, mm  
Rad. tipas  
**22-600x800**  
Φ=727 W  
Rad. galia



20 x 2,0 Vamzdžio diametras, mm  
VA 200 Atstumas tarp vamzdžių, mm  
80,2 m Kontūro ilgis, m

### SUTARTINIAI ŽYMĖJIMAI

- ⊗ Rutulinis ventilis
- ⊗ Balansinis ventilis
- ⊗ Automatinis balansinis ventilis
- ⊗ Termostatinis ventilis su galva
- ⊗ Manometras
- ⊗ Cirkuliacinis siurblys
- ⊗ Termometras
- ⊗ Atbulinis vožtuvas
- ⊗ Automatinis nuorintojas
- ⊗ Išleidimo ventilis
- ⊗ Kompensatorius
- ⊗ Nejudama atrama
- Oro vėsinimo sistemos izoliuotas vamzdynas
- Šildymo sistemos izoliuotas vamzdynas
- Šildymo kaloriferinių linijų izoliuotas vamzdynas
- Varinis izoliuotas vamzdynas
- ⊗ Mechaninis filtras
- Grindų šildymo sistemos vamzdynas

**PASTABOS:**  
1. Prietaisų išdėstymą bei spalvą derinti darbo projekto metu.  
2. Perėjimus per atitvaras montuoti įdėkluose, užsandarinti pagal gaisrinius reikalvinius.  
3. Montavimo altitudes, tvirtinimo-atrėmimo mazgus, angų dydžius tikslinti vietoje.  
4. Montavimui reikalingas fasonines dalis nusimato rangovas.  
5. Rangovas nusimato vamzdžių aukščiausiuose vietose nuorinimo ventilius, o žemiausiuose - išleidimo ventilius. Vamzdynai montuojami su nuolydžiu į išleidimo pusę.  
6. Brėžiniai ir techninės specifikacijos, įrangos žiniaraščiai papildomi vieni kitus, todėl turi būti atlikti visi darbai, netgi jei jie būtų parodyti ar paminėti vien tik brėžiniuose ar vien techninėse specifikacijose.

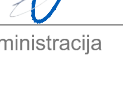
|                                                                                     |                                                                                       |   |   |         |                                   |
|-------------------------------------------------------------------------------------|---------------------------------------------------------------------------------------|---|---|---------|-----------------------------------|
| Brėžinio laida                                                                      | Data                                                                                  | Keitimų pavadinimas, priežastis   |   |         |                                   |
| A                                                                                   | 2015-10-08                                                                            | 1. Atsisakyta dalies pastato grindinio šildymo, įskaitant į radiatorinio šildymo sistemą. 2. Magistraliniams vamzdynai iš daugiasluksnių vamzdžių pakeisti į plieninius. 3. Vėsinimui atsisakytos šaltos sijos pakeičiamos į vietinius fankolus. 4. Keičiamas šilumos tiekimo būdas. 5. Atsisakyta drėgmės palaikymo sistemos. |   |         |                                   |
| Atestato Nr. 6966                                                                   |  |   | Objekto pavadinimas:<br>Administracinės paskirties pastato, Deltuvos g. 17A, Ukmergėje, statybos projektas |         |                                   |
| Kalturų g. 24A-300ab, Vilnius LT-09133, tel.: 8 - 617 02800, įmonės kodas 302494928 |                                                                                       |   |   |         |                                   |
| Atestato Nr.                                                                        | Pareigos                                                                              | Pavardė   | Parašas   | Data    | Brėžinio pavadinimas:             |
| A1688                                                                               | PV                                                                                    | Andrius Uogintas   |                       | 2015.10 | 2A šildymo sistemos planas M1:100 |
| 23974                                                                               | PDV                                                                                   | Dovydas Rastenis   |                       | 2015.10 | A                                 |
| Etapas                                                                              |                                                                                       | Užsakovas:   |   |         |                                   |
| TP                                                                                  | Nacionalinė teismų administracija                                                     |   | 43-TP-NS-SV- 02                                                                                            |         | Proj. dalis                       |
|                                                                                     |                                                                                       |   | SV   | Lapas   | Lapų sk.                          |
|                                                                                     |                                                                                       |   | 1   | 1       | 1                                 |

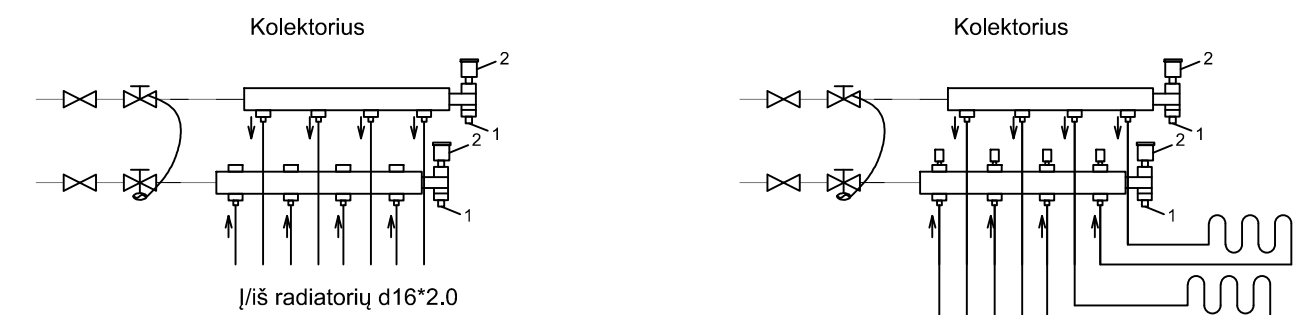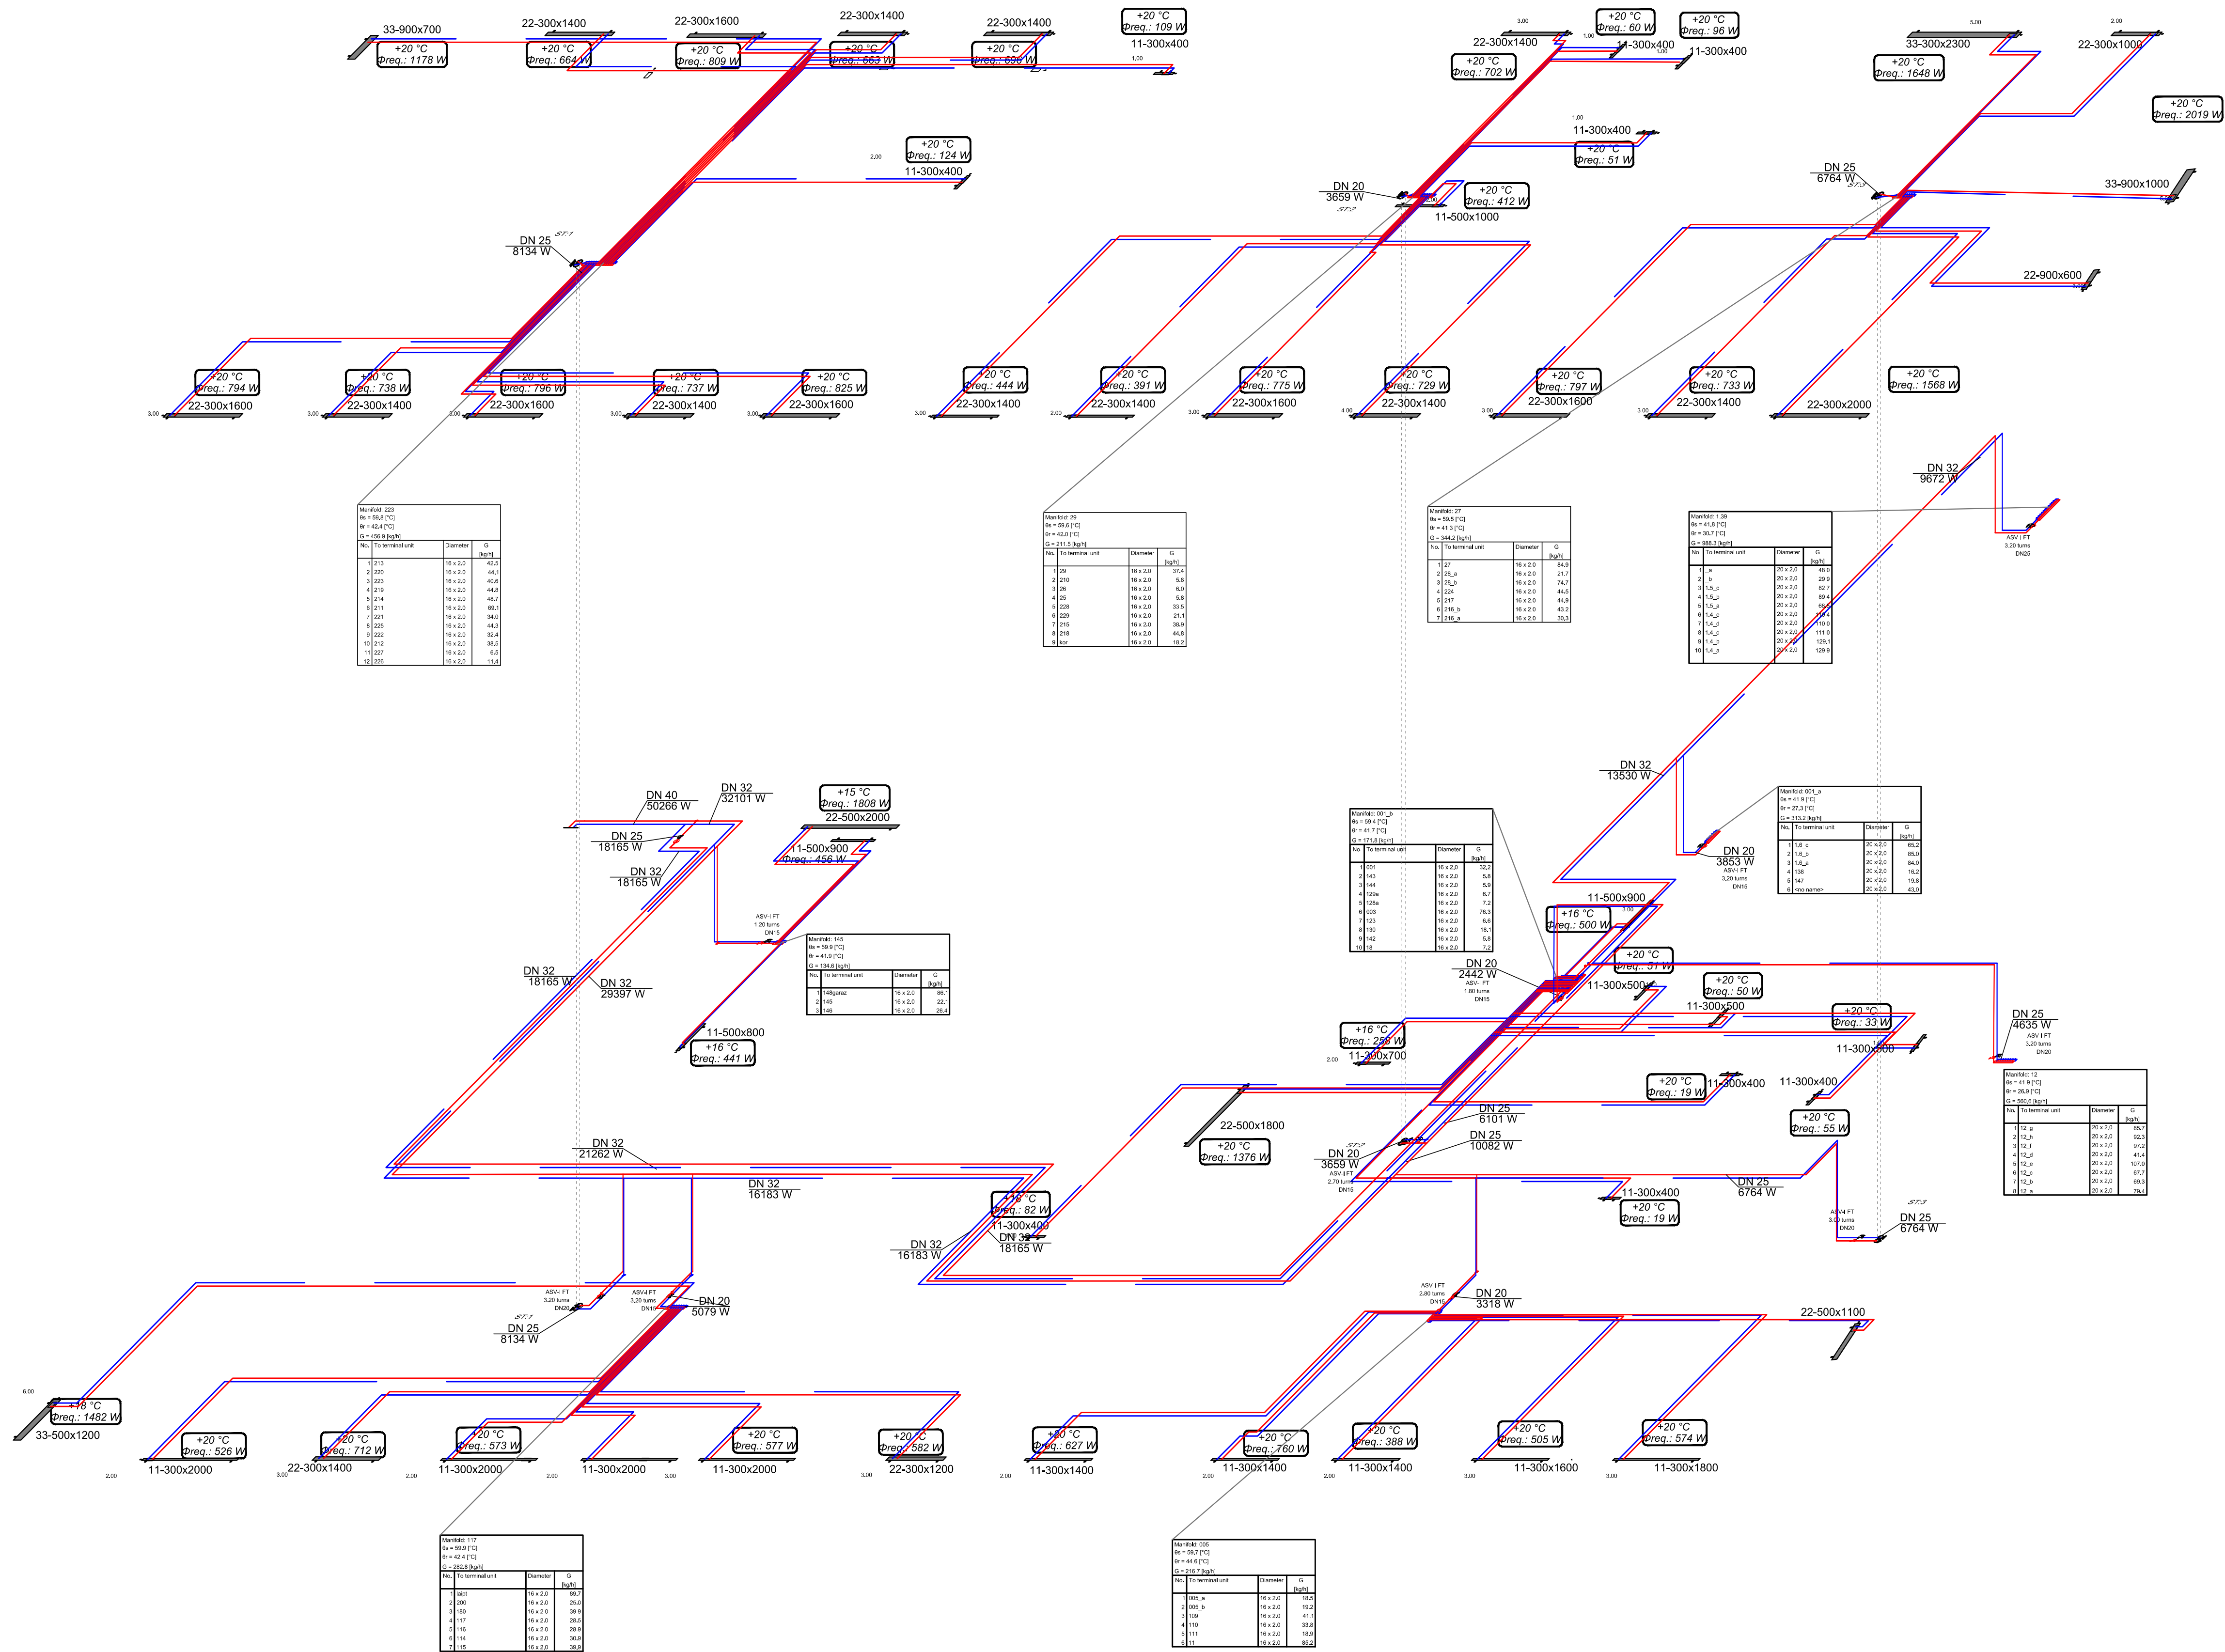

Sutartiniai žymėjimai:

- rutulinis ventilis
- slėgio perkirčio balansinis ventilis
- balansinis vožtuvas
- vandens išleidimo čiūpas
- automatinis nuorintojas

## Radiatoriaus pajungimo schema

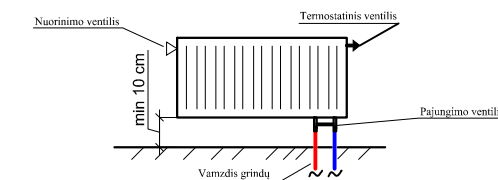

Patalpos temperatūra

$\Phi: +18^{\circ}\text{C}$

Patalpos šildymo ar vėsinimo poreikis

Rad. ilgis, mm

Rad. aukštis, mm

Rad. tipas

22-600x800

$\Phi=727\text{ W}$

Rad. galia

20 x 2,0  
VA 200  
80,2 m




## SUTARTINIAI ŽYMĖJIMAI

- Rutulinis ventilis
- Balansinis ventilis
- Automatinis balansinis ventilis
- Termostatinis ventilis su galva
- Manometras
- Cirkuliacinis siurblys
- Termometras
- Atbulinis vožtuvas
- Automatinis nuorintojas
- Išleidimo ventilis
- Kompensatorius
- Nejudama atrama
- Oro vėsinimo sistemos izoliuotas vamzdynas
- Šildymo sistemos izoliuotas vamzdynas
- Šildymo kaloriferinių linijų izoliuotas vamzdynas
- Varinis izoliuotas vamzdynas
- Mechaninis filtras
- Grindų šildymo sistemos vamzdynas

## PASTABOS:

- Prietaisų išdėstymą bei spalvą derinti darbo projekto metu.
- Perėjimus per atitvaras montuoti įdėkluose, užsandarinti pagal gaisrinius reikalavimus.
- Montavimo altitudes, tvirtinimo-atrėmimo mazgus, angų dydžius tikslinti vietoje.
- Montavimui reikalingas fasoninės dalis nusimato rangovas.
- Rangovas nusimato vamzdinių aukščiausiuose vietose nuorinimo ventilius, o žemiausiuose - išleidimo ventilius. Vamzdynai montuojami su nuolydžiu į išleidimo pusę.
- Brėžiniai ir techninės specifikacijos, įrangos žiniarasčiai papildomi vieni kitus, todėl turi būti atlikti visi darbai, netgi jei jie būtų parodyti ar paminėti vien tik brėžiniuose ar vien techninėse specifikacijose.

| Brėžinio laida                                                                      | Data   | Keitimų pavadinimas, priežastis   |                                                                                       |             |                                  |          |
|-------------------------------------------------------------------------------------|---|---|---------------------------------------------------------------------------------------|-------------|----------------------------------|----------|
| A                                                                                   | 2015-10-08   | 1. Atsisakyta dalies pastato grindinio šildymo, į jį keičiant radiatorinio šildymo sistemą. 2. Magistraliniams vamzdynai iš daugiasukčių vamzdžių, pakeičti į plieninius. 3. Vėsinimui atsisakytos šaltosios sijos pakeičiamos į vietinius fankolius. 4. Keičiamas šilumos tiekimo būdas. 5. Atsisakyta drėgmės palaikymo sistemos. |                                                                                       |             |                                  |          |
| Atestato Nr. 6608                                                                   | <br>projekto rengimo būdas | <div>Objekto pavadinimas:<br/>Administracinės paskirties pastato, Deltuvos g. 17A, Ukmergėje, statybos projektas</div>   |                                                                                       |             |                                  |          |
| Kalturų g. 24A-300ab, Vilnius LT-09133, tel.: 8 - 617 02800, įmonės kodas 302494928 |   |   |                                                                                       |             |                                  |          |
| Atestato Nr.                                                                        | Pareigos   | Pavardė   | Parašas                                                                               | Data        | Brėžinio pavadinimas:            | Laida    |
| A1688                                                                               | PV   | Andrius Uogintas   |  | 2015.10     | Šildymo sistemos funkcinė schema | A        |
| 23974                                                                               | PDV   | Dovydas Rastenis   |                                                                                       | 2015.10     |                                  |          |
| Etapas                                                                              | Užsakovas:   | Komplekso Nr.   |                                                                                       | Proj. dalis | Lapas                            | Lapų sk. |
| TP                                                                                  | Nacionalinė teismų administracija                                                                               | 43-TP-NS-SV- 03   |                                                                                       | SV          | 1                                | 1        |

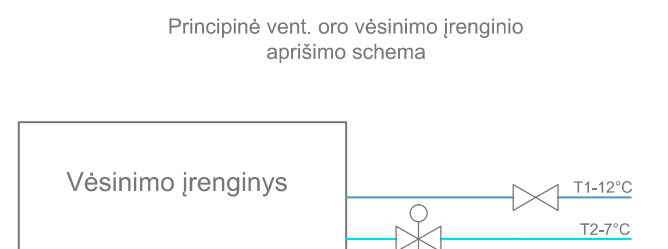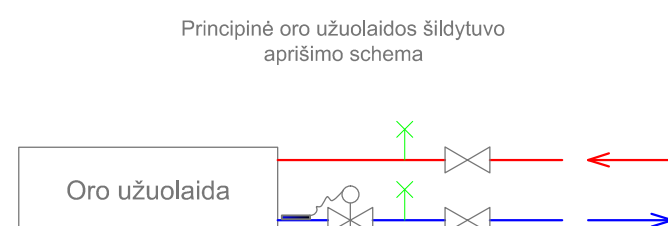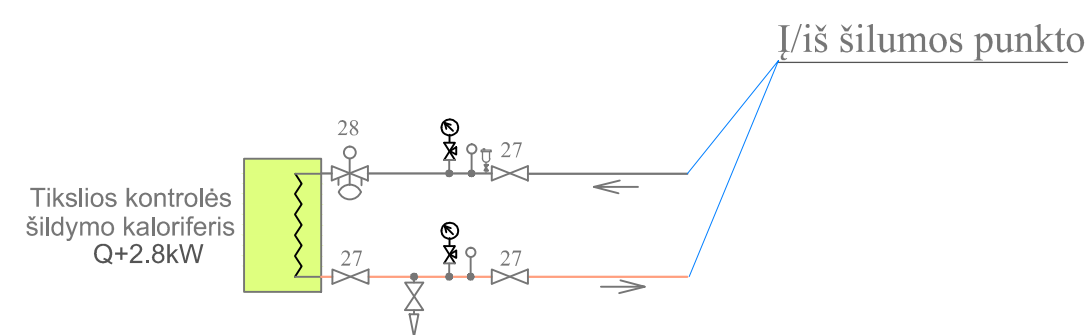

| Nr.   | Patalpų pavadinimas               | plotas (m²) |
|-------|-----------------------------------|-------------|
| 1.1.  | Tambūras                          | 10,25       |
| 1.2.  | Holas / laukiamasis               | 121,17      |
| 1.3.  | Holas                             | 32,11       |
| 1.4.  | Poseidžių salė                    | 77,3        |
| 1.5.  | Poseidžių salė                    | 55,85       |
| 1.6.  | Poseidžių salė                    | 52,7        |
| 1.7.  | Budėjimo postas                   | 11,65       |
| 1.8.  | Aspaujos patalpa                  | 7,3         |
| 1.9.  | Proceso dalyvų patalpa            | 13          |
| 1.10. | Proceso dalyvų patalpa            | 14,4        |
| 1.11. | Susipažinimo su biolimis pat.     | 13,3        |
| 1.12. | Dokumentų priėmimas, išduodimas   | 19,05       |
| 1.13. | Dokumentų laikinai saugojimas     | 32,55       |
| 1.14. | Raštinės vedėjo kab.              | 13,9        |
| 1.15. | Raštinės vedėjo kab.              | 15,3        |
| 1.16. | Raštinės                          | 13,9        |
| 1.17. | Finansininko kab.                 | 13,5        |
| 1.18. | IT ir ūkio vedėjo kab.            | 15,55       |
| 1.19. | Servėrinė                         | 7,3         |
| 1.20. | Vertėjo kab.                      | 11,35       |
| 1.21. | Konditorius                       | 27,9        |
| 1.22. | Lapinė                            | 31,41       |
| 1.23. | Daktinių įrodymų saugykla         | 14          |
| 1.24. | Archyvas                          | 50,9        |
| 1.25. | Įėjimo patalpa                    | 7,34        |
| 1.26. | Techninė patalpa                  | 11,3        |
| 1.27. | Garažas                           | 28,2        |
| 1.28. | Vynų WC (ŽN)                      | 7,75        |
| 1.29. | Moterių WC (ŽN)                   | 7,75        |
| 1.30. | Tambūras                          | 5,15        |
| 1.31. | Elektros skydinė                  | 5,75        |
| 1.32. | Vent. Kamara                      | 16,45       |
| 1.33. | Kompiuterio pareigūnų patalpa     | 11,3        |
| 1.34. | Konditorius                       | 14,05       |
| 1.35. | Kompiuterio asmens pat.           | 5,75        |
| 1.36. | Kompiuterio asmens pat.           | 4,95        |
| 1.37. | Kompiuterio asmens pat.           | 4,95        |
| 1.38. | Kompiuterio asmens pat.           | 3,7         |
| 1.39. | Konditorius                       | 18,85       |
| 1.40. | Rūbinė                            | 11,15       |
| 1.41. | Konditorius                       | 5,7         |
| 1.42. | ŽN (ŽN)                           | 4,4         |
| 1.43. | Vynų WC                           | 7,75        |
| 1.44. | Moterių WC                        | 7,05        |
| 1.45. | Silumos punktas / vardinis įvadas | 19,8        |
| 1.46. | Vent. Kamara                      | 2,9         |
| 1.47. | Tambūras                          | 2,4         |

Viso: 876,21

Patalpos temperatūra  
+18 °C  
 $\Phi: 1897 \text{ W}$

Patalpos šildymo ar  
vėsinimo poreikis

Rad. aukštis, mm

Rad. tipas

22-600x800  
 $\Phi=727 \text{ W}$

Rad. galia



## SUTARTINIAI ŽYMĖJIMAI

- |                                                                                       |                                                   |
|---------------------------------------------------------------------------------------|---------------------------------------------------|
|  | Rutulinis ventilis                                |
|  | Balansinis ventilis                               |
|  | Automatinis balansinis ventilis                   |
|  | Termostatinis ventilis su galva                   |
|  | Manometras                                        |
|  | Cirkuliacinis siurblys                            |
|  | Termometras                                       |
|  | Atbulinis vožtuvas                                |
|  | Automatinis nuorintojas                           |
|  | Išleidimo ventilis                                |
|  | Kompensatorius                                    |
|  | Nejudama atrama                                   |
|  | Oro vėsinimo sistemos izoliuotas vamzdynas        |
|  | Šildymo sistemos izoliuotas vamzdynas             |
|  | Šildymo kaloriferinių linijų izoliuotas vamzdynas |
|  | Varinis izoliuotas vamzdynas                      |
|  | Mechaninis filtras                                |
|  | Grindy šildymo sistemos vamzdynas                 |

PASTABOS:

1. Prietaisy išdėstyta derinti darbo projekto metu.
2. Pėrimėjus per atitvaras montuoti įdėklus, užsandarinti pagal gaisrinius reikalavimus.
3. Montavimui atliktas, tvirtinimo-atrėmimo mazgas, angų dydžius tikslinti vietoje.
4. Montavimui reikalingas fasoninės dalis nusimato rangovas.
5. Rangovas nusimato vamzdinių aukščiausiuose vietose nuorinimo ventilius, o žemiausiuose - išleidimo ventilius. Vamzdiniam montuojami su nuolydžiu į išleidimo pusę.
6. Brėžiniai ir techninės specifikacijos, įrangos žiniaraščių papildomi vntai kitus, todėl turi būti atlikti visi darbai, netgi jei jie būtų parodyti ar paminėti vien tik brėžiniuose ar vien techninėse specifikacijose.



|                                                                                          |   |   |   |         |                                    |  |
|------------------------------------------------------------------------------------------|---|---|---|---------|------------------------------------|--|
| Brėžinio laida                                                                           | Data   | Kitimų pavadinimas, priežastis   |   |         |                                    |  |
| A                                                                                        | 2015-10-08   | 1. Atsisakyta dalies pastato grindinio šildymo, jį keičiant į radiatorinio šildymo sistemą. 2. Magistraliniams vamzdynai iš daugiasluoksnį vamzdžių, pakeisti į plieninius. 3. Vėsinimų atsisakytos šalto šilumos pakeikamos į vietinius fanukolus. 4. Keičiamas šilumos tiekimo būdas. 5. Atsisakyta drognės patalymų sistemos. |   |         |                                    |  |
| Atestato Nr. 6666                                                                        | <br>projektų rengimo biuras |   | Objekto pavadinimas:<br>Administracinės paskirties pastatas. Deltuvos g. 17A, Ukmergėje, šilumos projektas |         |                                    |  |
| Kategorija: PAA-Šilumos Vairovis LT-04123, met. B – 67 02800, įmonės Adresas: SC40464928 |   |   |   |         |                                    |  |
| Atestato Nr.                                                                             | Pareigos   | Pavarės   | Pasirūp.                                                                                                   | Data    | Brėžinio pavadinimas:              |  |
| A1698                                                                                    | PV   | Avidas Uogintinas   |   | 2015.10 | 1A vėdinimo sistemos planas M1:100 |  |
| 23974                                                                                    | PDV   | Dovydas Rastenis   |   | 2015.10 |                                    |  |
| Etapas                                                                                   | Užsakovs:   |   |   |         |                                    |  |
| TP                                                                                       | Nacionalinė teisimų administracija                                                                               |   |   |         | Komplekso Nr.                      |  |
|                                                                                          |   |   |   |         | 43-TP-NS-SV- 04                    |  |
|                                                                                          |   |   |   |         | SV                                 |  |
|                                                                                          |   |   |   |         | 1                                  |  |
|                                                                                          |   |   |   |         | Lapų sk.                           |  |

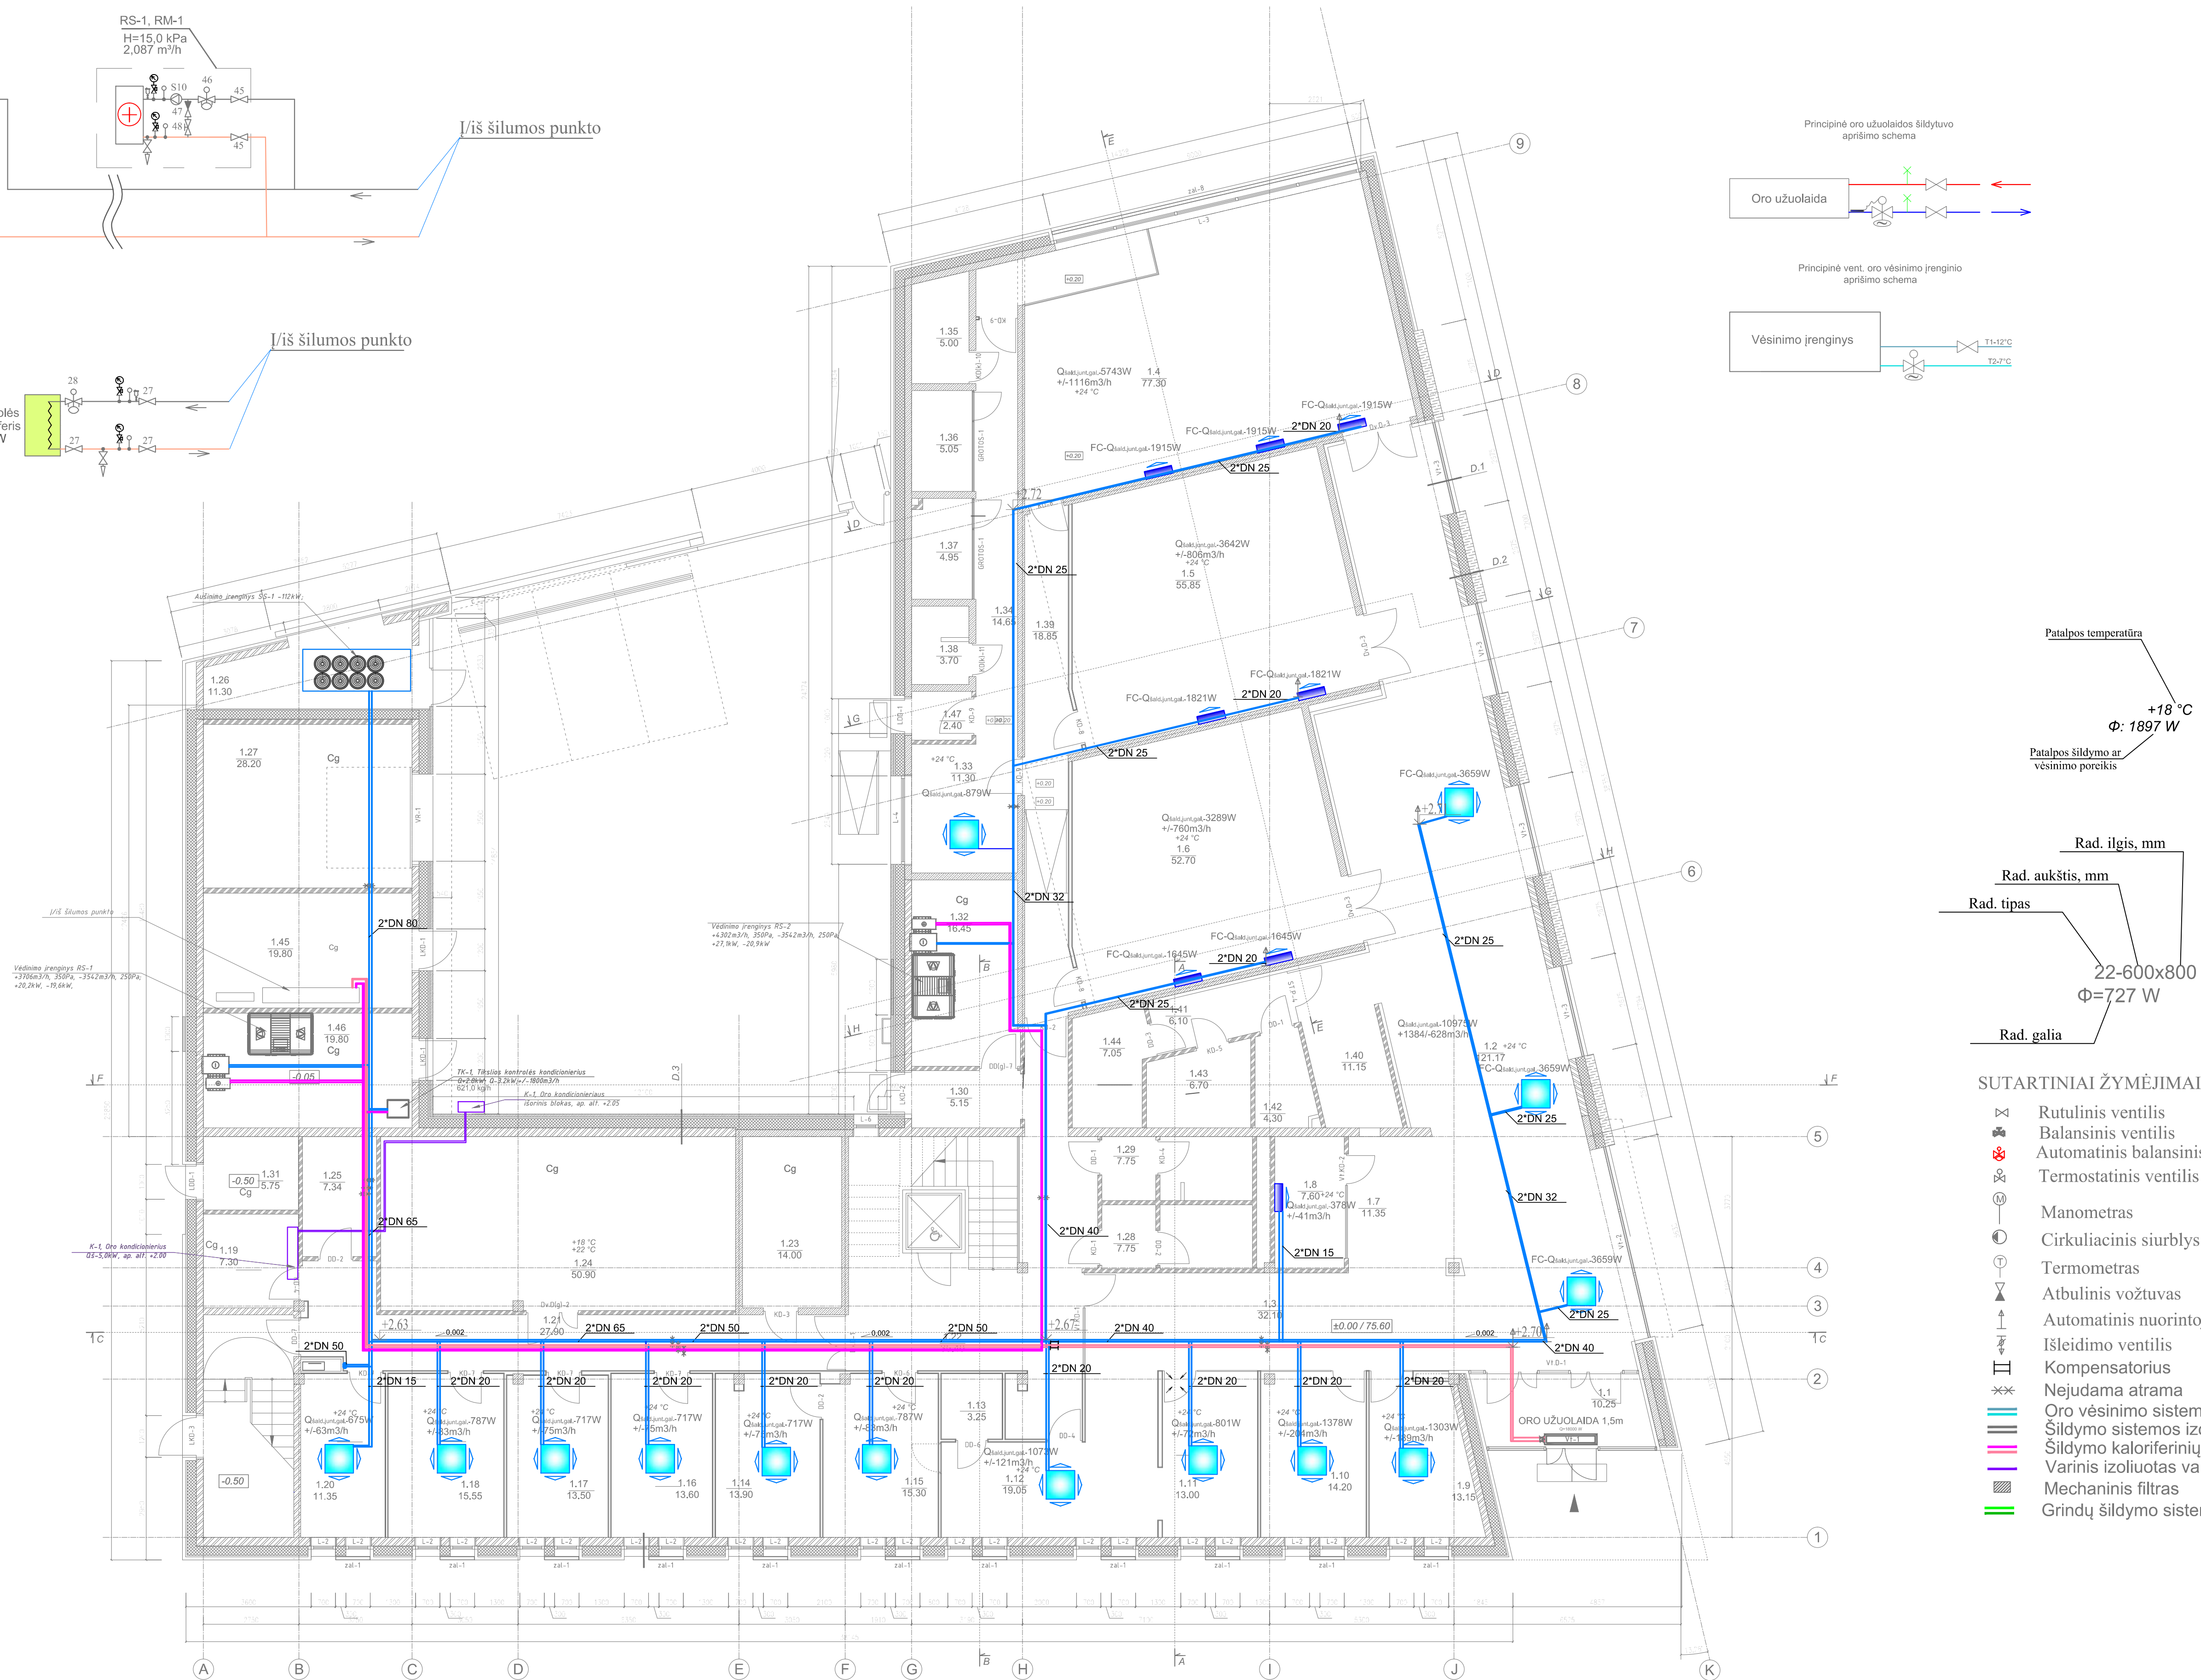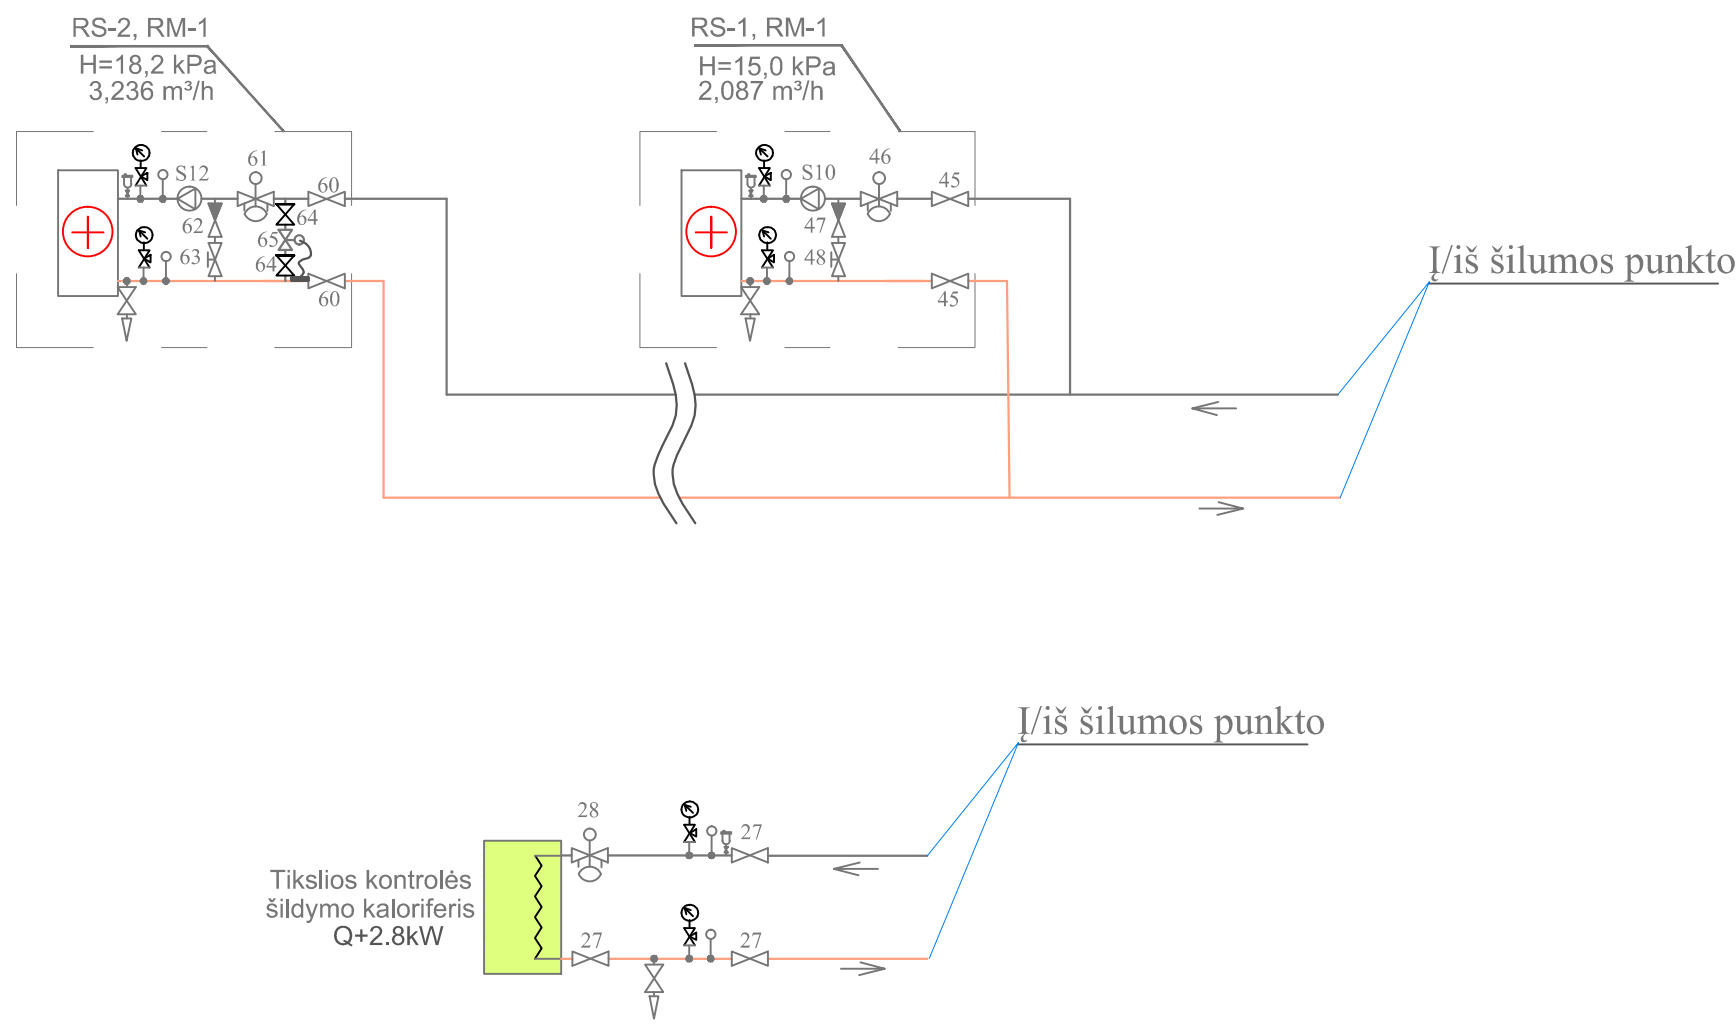

PASTABOS:

- Prietaisų išdėstymą derinti darbo projekto metu.
- Perėjimus per atitvaras montuoti įdėkluose, užsandarinti pagal gaisrinius reikalavimus.
- Montavimo altitudes, tvirtinimo-atrėmimo mazgus, angų dydžius tikslinti vietoje.
- Montavimui reikalingas fasoninės dalis nusimato rangovas.
- Rangovas nusimato vamzdžių aukščiausiuose vietose nuorinimo ventilius, o žemiausiuose - išleidimo ventilius. Vamzdynai montuojami su nuolydžiu į išleidimo pusę.
- Brėžiniai ir techninės specifikacijos, įrangos žiniaraščiai papildomi vieni kitus, todėl turi būti atlikti visi darbai, netgi jei jie būtų parodyti ar paminėti vien tik brėžiniuose ar vien techninėse specifikacijose.


|                                                                                     |                                                                                       |                  |   |         |             |                                        |
|-------------------------------------------------------------------------------------|---------------------------------------------------------------------------------------|------------------|---|---------|-------------|----------------------------------------|
| Brėžinio laida                                                                      | Data                                                                                  |                  | Keitimų pavadinimas, priežastis   |         |             |                                        |
| A                                                                                   | 2015-10-08                                                                            |                  | 1. Atsisakyta dalies pastato grindinio šildymo, įg keičiant į radiatorinio šildymo sistemą. 2. Magistraliniams vamzdynai iš daugiasluksnių vamzdžių, pakeisti į plieninius. 3. Vėsinimui atsisakytos šaltosios sistemos pakeičiamos į vietinius fankolius. 4. Keičiamas šilumos tiekimo būdas. 5. Atsisakyta drėgmės palaikymo sistemos. |         |             |                                        |
| Atestato Nr. 6608                                                                   |  |                  | Objekto pavadinimas:<br>Administracinės paskirties pastato, Deltuvos g. 17A, Ukmergėje, statybos projektas   |         |             |                                        |
| Kalturų g. 24A-300ab, Vilnius LT-09133, tel.: 8 - 617 02800, įmonės kodas 302494928 |                                                                                       |                  |   |         |             |                                        |
| Atestato Nr.                                                                        | Pareigos                                                                              | Pavardė          | Parašas   | Data    |             | Brėžinio pavadinimas:                  |
| A1688                                                                               | PV                                                                                    | Andrius Uogintas |   | 2015.10 |             | 1A vėdinimo - vėsinimo sistemos planas |
| 23974                                                                               | PDV                                                                                   | Dovydas Rastenis |   | 2015.10 |             | M1:100                                 |
| Etapas                                                                              | Užsakovas:                                                                            |                  | Komplekso Nr.   |         | Proj. dalis | Lapas                                  |
| TP                                                                                  | Nacionalinė teismų administracija                                                     |                  | 43-TP-NS-SV- 05   |         | SV          | 1                                      |
|                                                                                     |                                                                                       |                  |   |         |             | 1                                      |

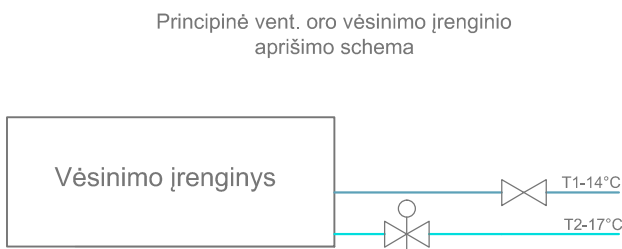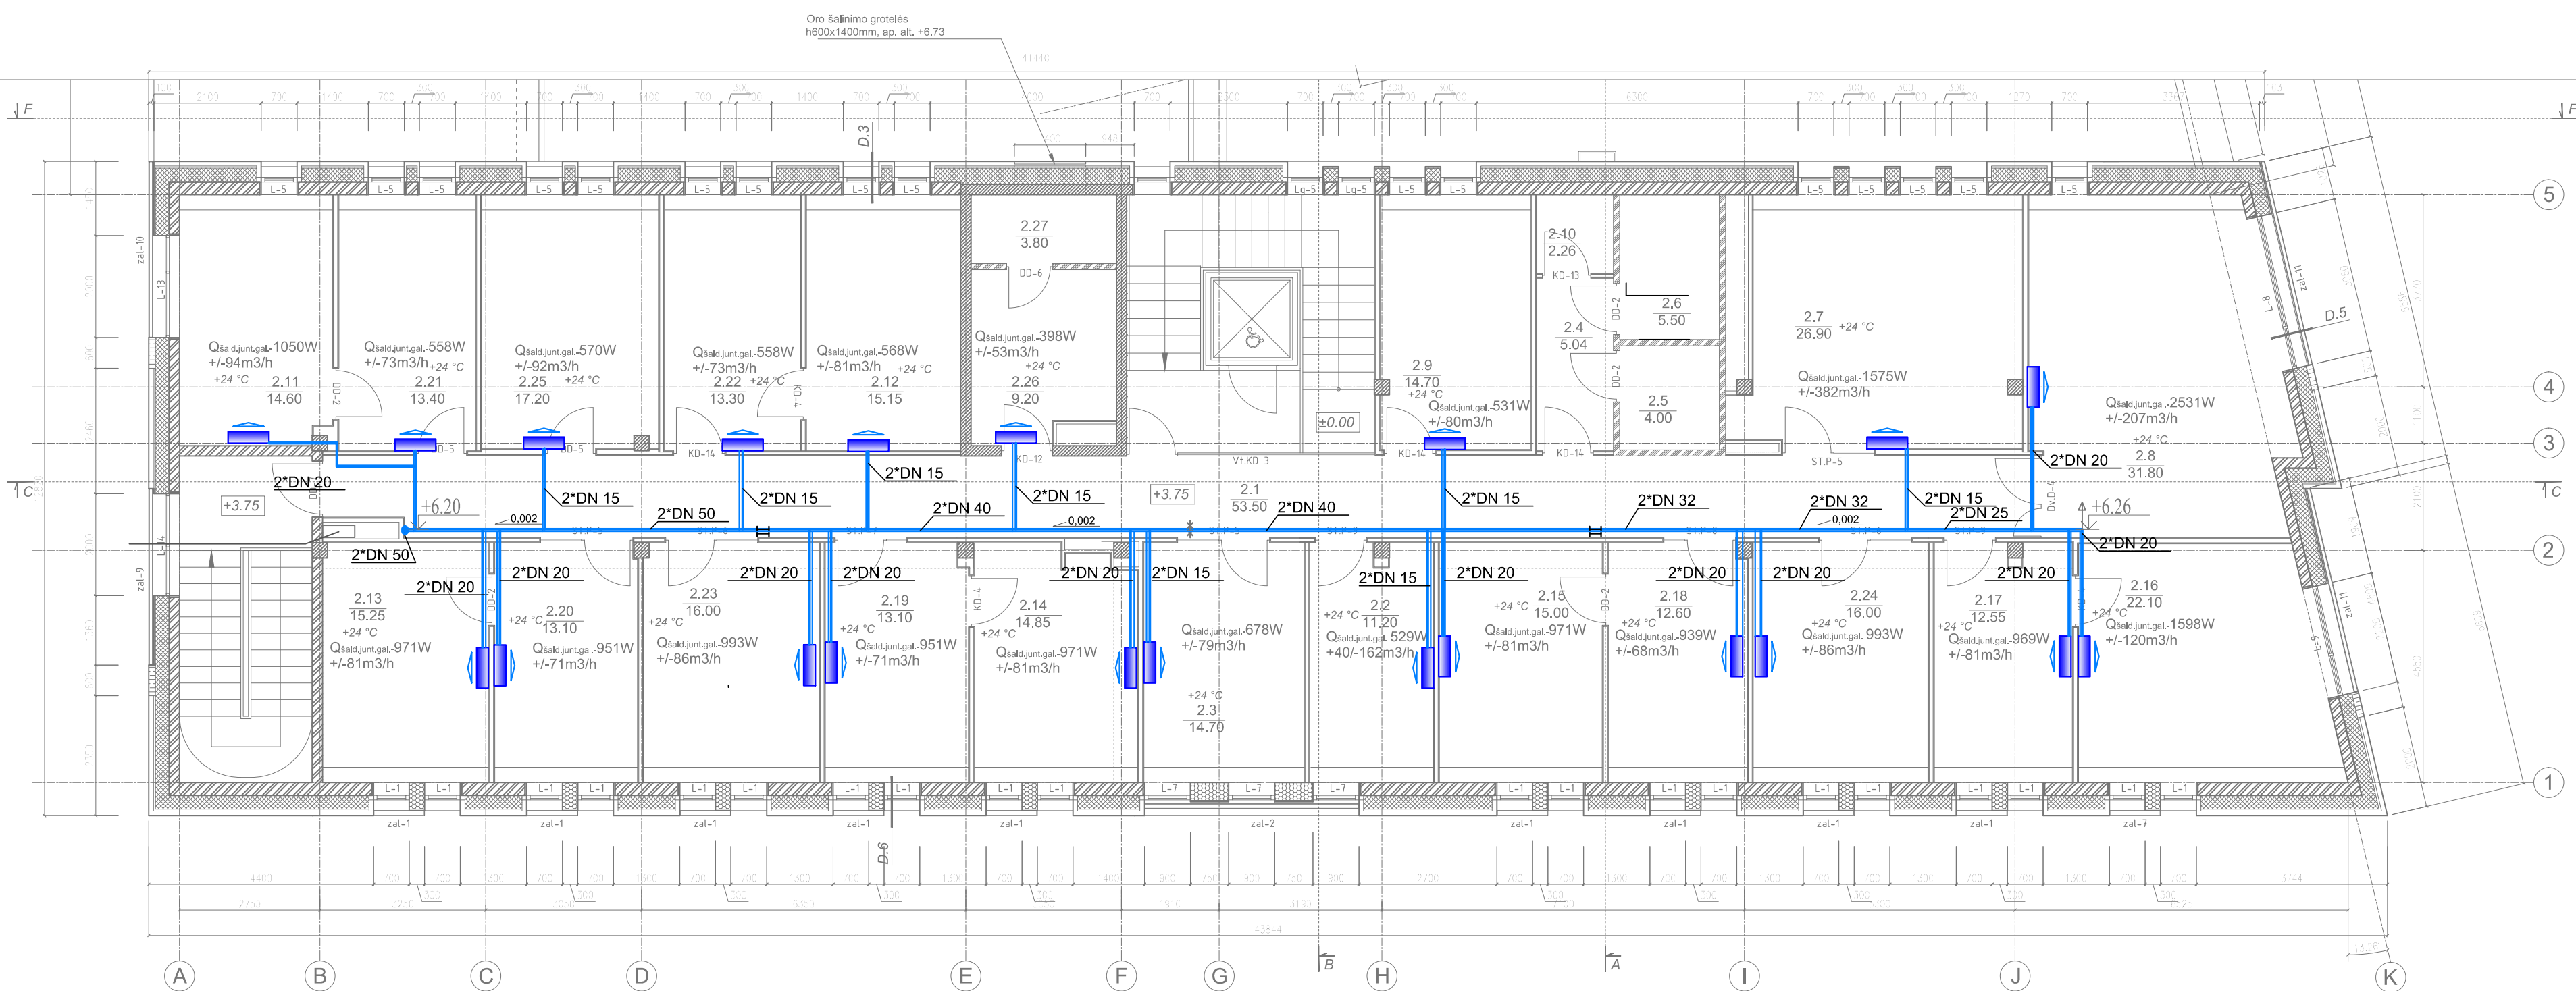

Patalpos temperatūra  
+18 °C  
Φ: 1897 W

Patalpos šildymo ar vėsinimo poreikis

Rad. ilgis, mm  
Rad. aukštis, mm  
Rad. tipas  
22-600x800  
Φ=727 W  
Rad. galia

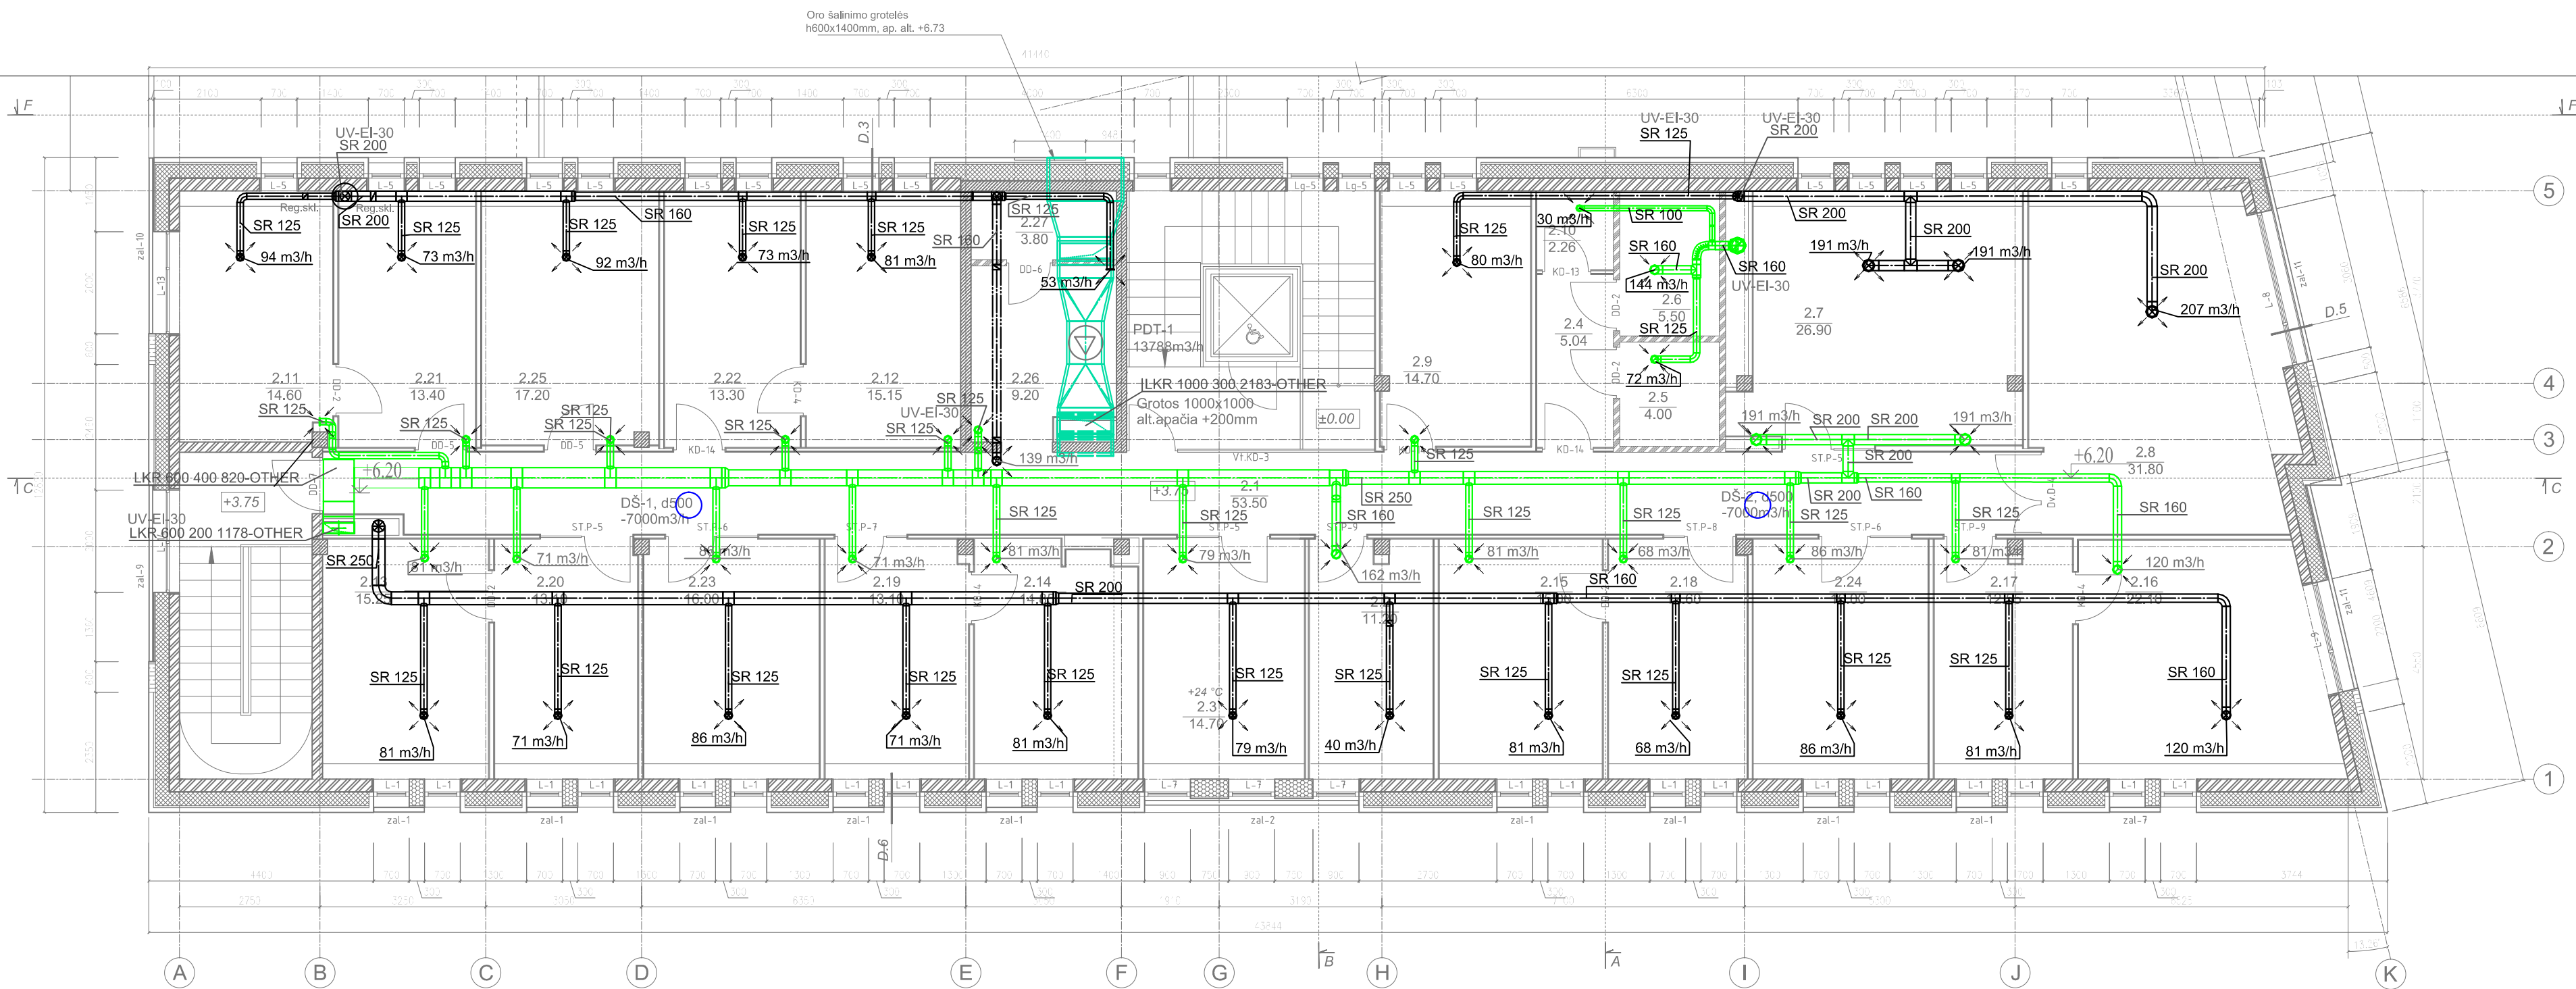




## SUTARTINIAI ŽYMĖJIMAI

- Rutulinis ventilis
- Balansinis ventilis
- Automatinis balansinis ventilis
- Termostatinis ventilis su galva
- Manometras
- Cirkuliacinis siurblys
- Termometras
- Atbulinis vožtuvas
- Automatinis nuorintojas
- Išleidimo ventilis
- Kompensatorius
- Nejudama atrama
- Oro vėsinimo sistemos izoliuotas vamzdynas
- Šildymo sistemos izoliuotas vamzdynas
- Šildymo kaloriferinių linijų izoliuotas vamzdynas
- Varinis izoliuotas vamzdynas
- Mechaninis filtras
- Grindų šildymo sistemos vamzdynas

**PASTABOS:**

- Prietaisų išdėstymą derinti darbo projekto metu.
- Perėjimus per atitvaras montuoti įdėkluose, užsandarinti pagal gaisrinius reikalavimus.
- Montavimo altitudes, tvirtinimo-atrėmimo mazgus, angų dydžius tikslinti vietoje.
- Montavimui reikalingas fasoninės dalis nusimato rangovas.
- Rangovas nusimato vamzdinių aukščiausiuose vietose nuorinimo ventilius, o žemiausiuose - išleidimo ventilius. Vamzdynai montuojami su nuolydžiu į išleidimo pusę.
- Brėžiniai ir techninės specifikacijos, įrangos žinlaraščiai papildo vieni kitus, todėl turi būti atlikti visi darbai, netgi jei jie būtų parodyti ar paminėti vien tik brėžiniuose ar vien techninėse specifikacijose.
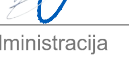
|                                                                                      |                                                                                       |                  |   |                 |                                               |
|--------------------------------------------------------------------------------------|---------------------------------------------------------------------------------------|------------------|---|-----------------|-----------------------------------------------|
| Brėžinio laida                                                                       | Data                                                                                  |                  | Keitimų pavadinimas, priežastis   |                 |                                               |
| A                                                                                    | 2015-10-08                                                                            |                  | 1. Atsisakyta dalies pastato grindinio šildymo, jį keičiant į radiatorinio šildymo sistemą. 2. Magistraliniams vamzdynams iš daugiasluksnių vamzdžių pakeisti į plieninius. 3. Vėsinimui atsisakytos šaltos sijos pakeičiamos į vietinius fankolus. 4. Keičiamas šilumos tiekimo būdas. 5. Atsisakyta drėgmės pašalinimo sistemos. |                 |                                               |
| Atestato Nr. 6608                                                                    |  |                  | Objekto pavadinimas:<br>Administracinės paskirties pastato, Deltuvos g. 17A, Ukmergėje, statybos projektas   |                 |                                               |
| Kalturų g. 24A-309aab, Vilnius LT-09133, tel.: 8 - 617 02800, įmonės kodas 302494928 |                                                                                       |                  |   |                 |                                               |
| Atestato Nr.                                                                         | Pareigos                                                                              | Pavardė          | Parašas   | Data            | Laida                                         |
| A1688                                                                                | PV                                                                                    | Andrius Uogintas |   | 2015.10.10      | 2A vėdinimo - vėsinimo sistemos planas M1:100 |
| 23974                                                                                | PDV                                                                                   | Dovydas Rastenis |   | 2015.10.10      | A                                             |
| Etapas                                                                               |                                                                                       | Užsakovas:       |   | Komplekso Nr.   | Proj. dalis Lapas Lapų sk.                    |
| TP                                                                                   | Nacionalinė teismų administracija                                                     |                  |   | 43-TP-NS-SV- 06 | SV 1 1                                        |

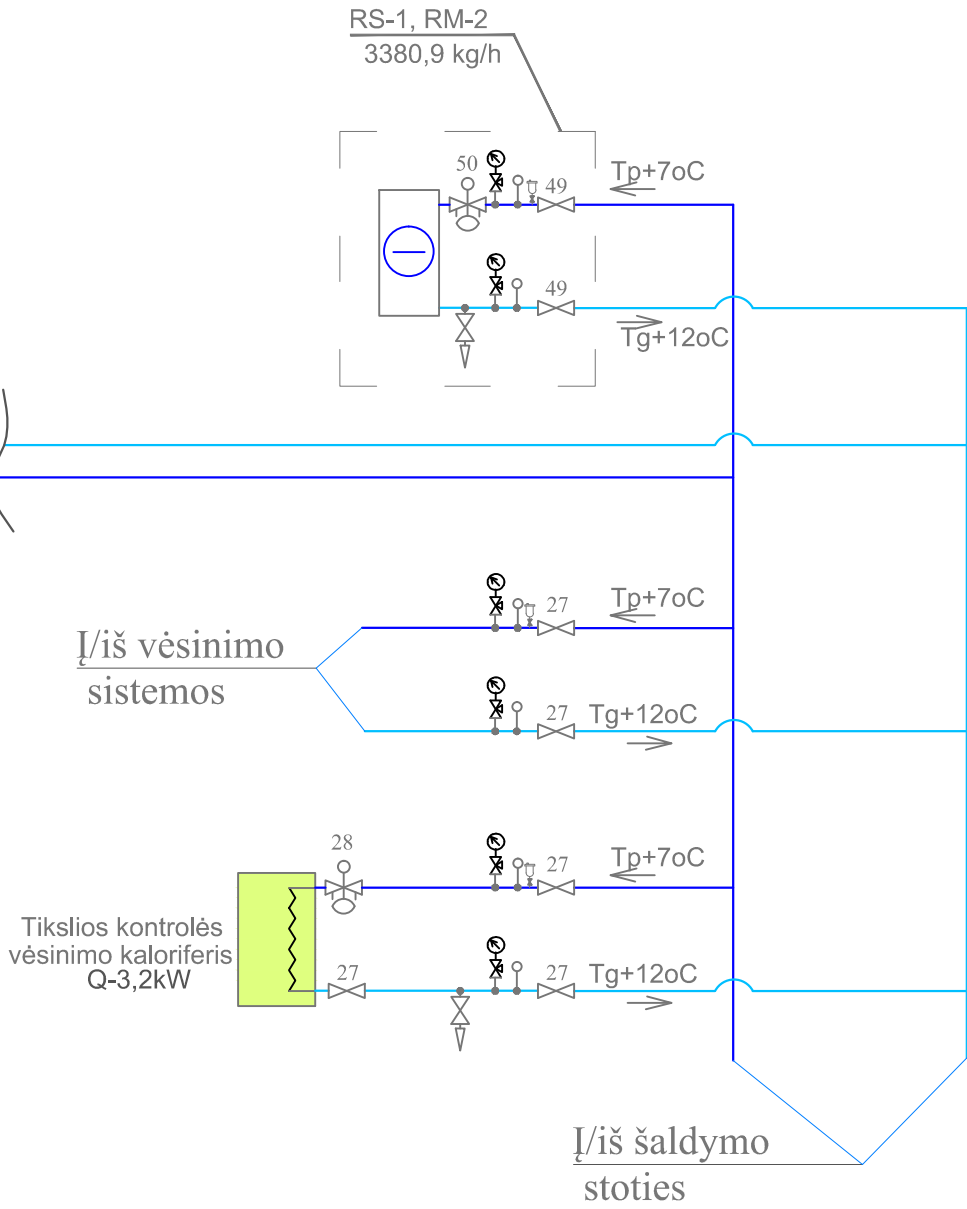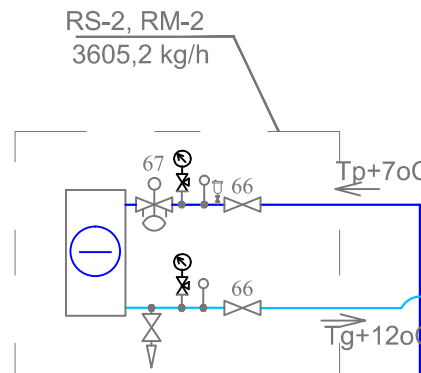


SUTARTINIAI ŽYMĖJIMAI


- Rutulinis ventilis
- Balansinis ventilis
- Automatinis balansinis ventilis
- Termostatinis ventilis su galva
- Manometras
- Cirkuliacinis siurblys
- Termometras
- Atbulinis vožtuvas
- Automatinis nuorintojas
- Išleidimo ventilis
- Kompensatorius
- Nejudama atrama
- Oro vėsinimo sistemos izoliuotas vamzdynas
- Šildymo sistemos izoliuotas vamzdynas
- Šildymo kaloriferinių linijų izoliuotas vamzdynas
- Varinis izoliuotas vamzdynas
- Mechaninis filtras


**PASTABOS:**  
1. Prietaisų išdėstymą derinti darbo projekto metu.  
2. Perėjimus per atitvaras montuoti įdėkluose, užsandarinti pagal gaisrinius reikalvimus.  
3. Montavimo altitudes, tvirtinimo-atrėmimo mazgus, angų dydžius tikslinti vietoje.  
4. Montavimui reikalingas fasonines dalis nusimato rangovas.  
5. Rangovas nusimato vamzdynų aukščiausiuose vietose nuorinimo ventilius, o žemiausiuose - išleidimo ventilius. Vamzdynai montuojami su nuolydžiu į išleidimo pusę.  
6. Brėžiniai ir techninės specifikacijos, įrangos žiniaraščiai papildo vieni kitus, todėl turi būti atlikti visi darbai, netgi jei jie būtų parodyti ar paminėti vien tik brėžiniuose ar vien techninėse specifikacijose.

|                                                                                     |                                                                                       |                  |   |         |                       |       |
|-------------------------------------------------------------------------------------|---------------------------------------------------------------------------------------|------------------|---|---------|-----------------------|-------|
| Brėžinio laida                                                                      | Data                                                                                  |                  | Keitimų pavadinimas, priežastis   |         |                       |       |
| A                                                                                   | 2015-10-08                                                                            |                  | 1. Atsisakyta dalies pastato grindinio šildymo, jį keičiant į radiatorinio šildymo sistemą. 2. Magistraliniams vamzdynai iš daugiasluksnių vamzdžių pakeisti į plieninius. 3. Vėsinimui atsisakyti šaltos sielos pakeičiamos į vietinius fankolius. 4. Keičiamas šilumos tiekimo būdas. 5. Atsisakyta drėgmės palaikymo sistemos. |         |                       |       |
| Atestato Nr. 6608                                                                   |  |                  | Objekto pavadinimas:<br>Administracinės paskirties pastato, Deltuvos g. 17A, Ukmergėje, statybos projektas   |         |                       |       |
| Kalturų g. 24A-309ab, Vilnius LT-09133, tel.: 8 - 617 02800, įmonės kodas 302494928 |                                                                                       |                  |   |         |                       |       |
| Atestato Nr.                                                                        | Pareigos                                                                              | Pavardė          | Parašas   | Data    | Brėžinio pavadinimas: | Laida |
| A1688                                                                               | PV                                                                                    | Andrius Uogintas |   | 2015.10 | Stogo planas M1:100   | A     |
| 23974                                                                               | PDV                                                                                   | Dovydas Rastenis |   | 2015.10 |                       |       |
| Etapas                                                                              | Užsakovas:                                                                            |                  | Komplekso Nr.   |         | Proj. dalis           | Lapas |
| TP                                                                                  | Nacionalinė teismų administracija                                                     |                  | 43-TP-NS-SV- 07   |         | SV                    | 1     |

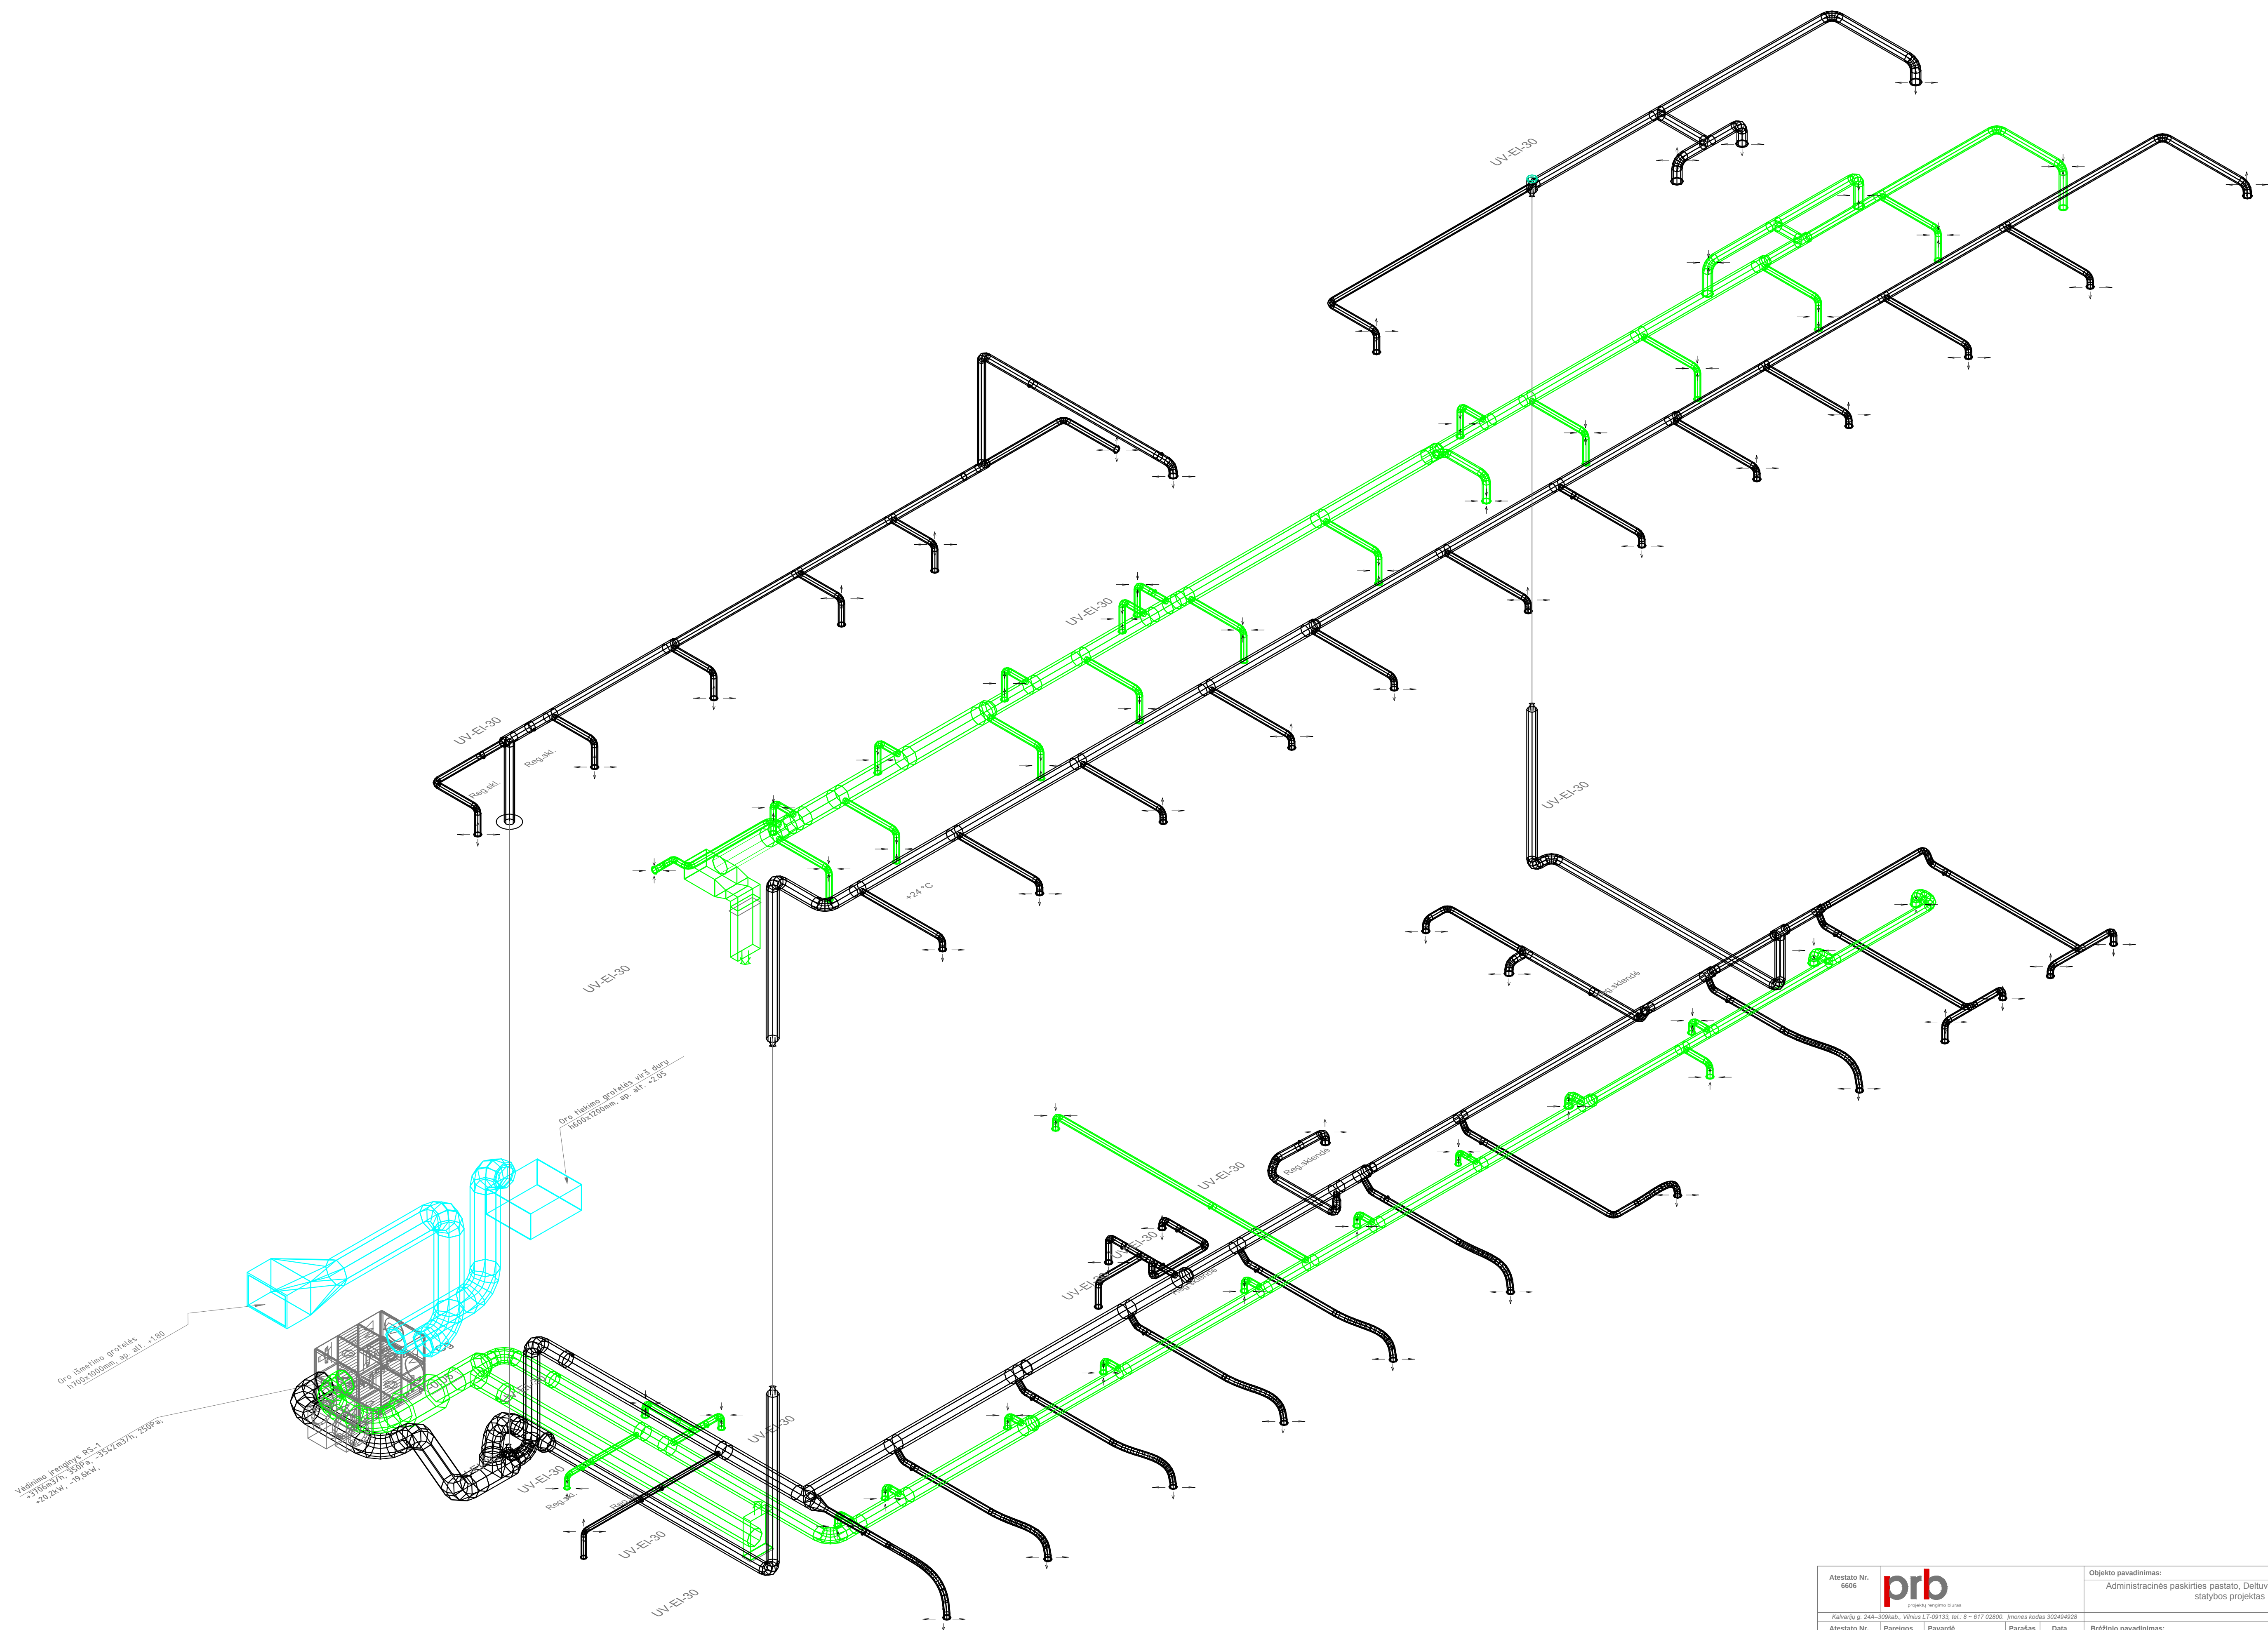

|                                                                                     |                                              |                  |           |         |   |  |             |       |
|-------------------------------------------------------------------------------------|----------------------------------------------|------------------|-----------|---------|---|--|-------------|-------|
| Atestato Nr. 6806                                                                   |                                              |                  |           |         | Objekto pavadinimas: Administracinės paskirties pastato, Deltuvos g. 17A, Ukmergėje, statybos projektas |  |             |       |
| Klaipėdos g. 24A-305ab, Vilnius LT-09133, tel.: 8-617 02800, įmonės kodas 302494928 |                                              |                  |           |         |   |  |             |       |
| Atestato Nr.                                                                        | Pareigos                                     | Pavardė          | Pasirašas | Data    | Brėžinio pavadinimas:                                                                                   |  | Laida       |       |
| A1688                                                                               | PV                                           | Andrius Uogintas |           | 2015.10 | Vėdinimo sistemų funkcinė schema                                                                        |  | A           |       |
| 23974                                                                               | PDV                                          | Dovydas Rastenis |           | 2015.10 | Komplekso Nr.                                                                                           |  | Proj. dalis | Lapas |
| Etapas                                                                              | Užsakovas: Nacionalinė teismų administracija |                  |           |         | 43-TP-NS-SV- 08                                                                                         |  | SV          | 1     |
| TP                                                                                  |                                              |                  |           |         |   |  |             | 1     |

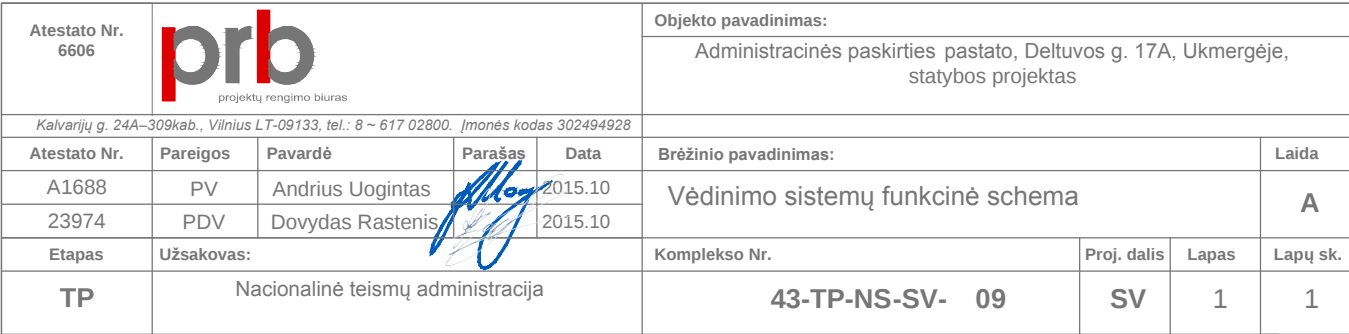

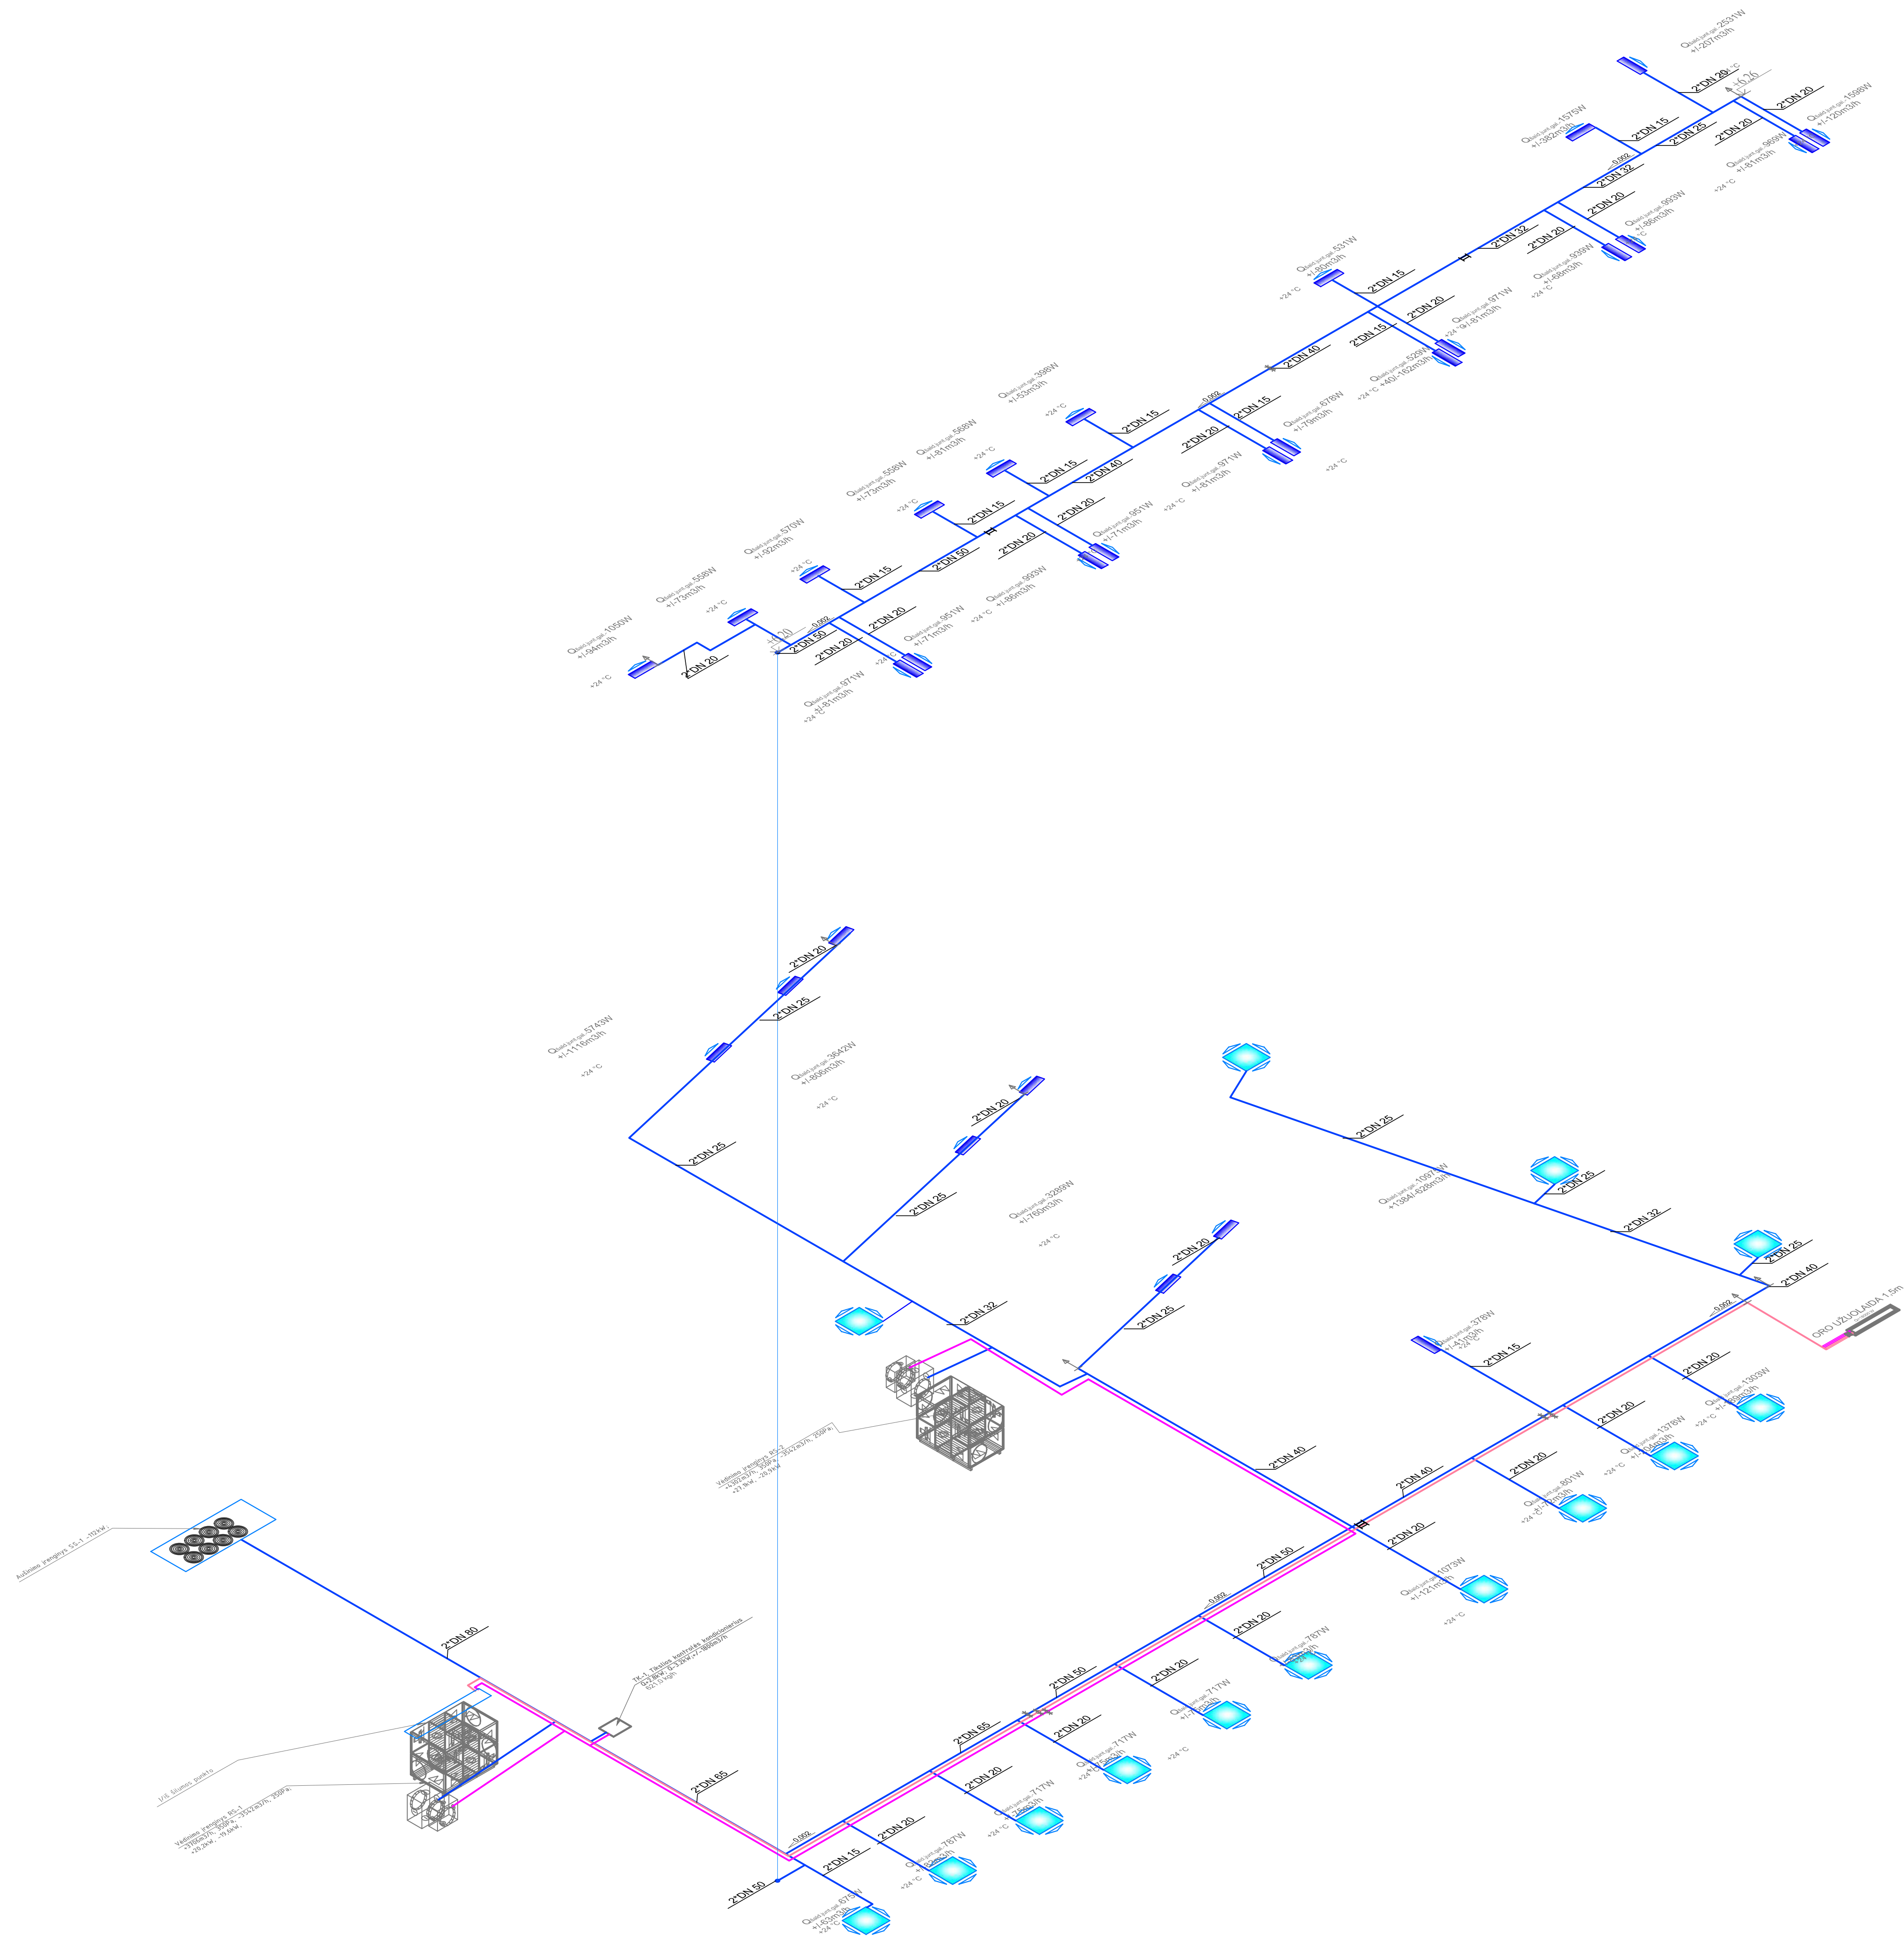

|                                   |  |  |  |  |   |  |  |  |
|-----------------------------------|--|--|--|--|---|--|--|--|
| Atestato Nr. 6606                 |  |  |  |  | Objekto pavadinimas: Administracinės paskirties pastato, Deltuvos g. 17A, Ukmergėje, statybos projektas |  |  |  |
| Pareigos                          |  |  |  |  | Brėžinio pavadinimas: Vėsinimo sistemų funkcinė schema                                                  |  |  |  |
| A1688                             |  |  |  |  | Laida                                                                                                   |  |  |  |
| 23974                             |  |  |  |  | A   |  |  |  |
| Etapas                            |  |  |  |  | Komplekso Nr.                                                                                           |  |  |  |
| TP                                |  |  |  |  | 43-TP-NS-SV- 10                                                                                         |  |  |  |
| Užsakovas:                        |  |  |  |  | Proj. dalis                                                                                             |  |  |  |
| Nacionalinė teismų administracija |  |  |  |  | SV   |  |  |  |
|                                   |  |  |  |  | Lapas                                                                                                   |  |  |  |
|                                   |  |  |  |  | 1   |  |  |  |
|                                   |  |  |  |  | Lapų sk.                                                                                                |  |  |  |
|                                   |  |  |  |  | 1   |  |  |  |