




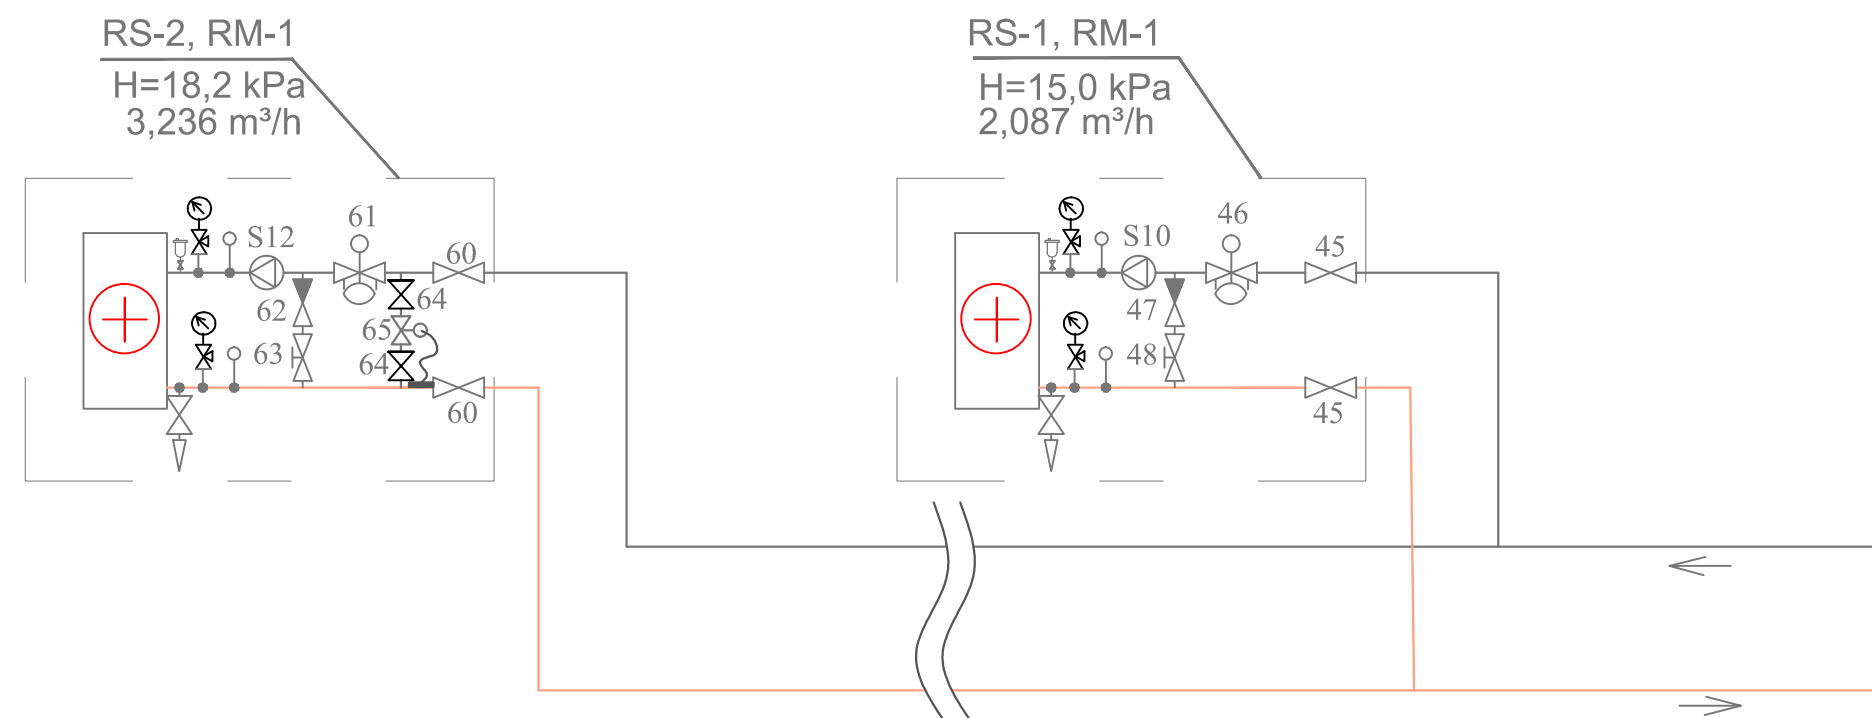


I/iš šilumos punkto

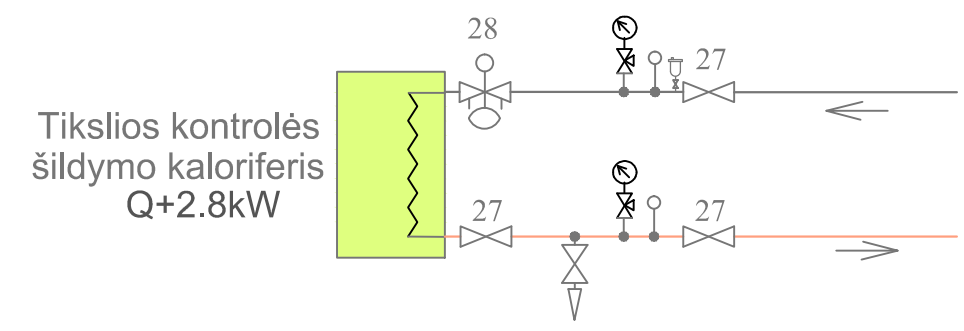


I/iš šilumos punkto

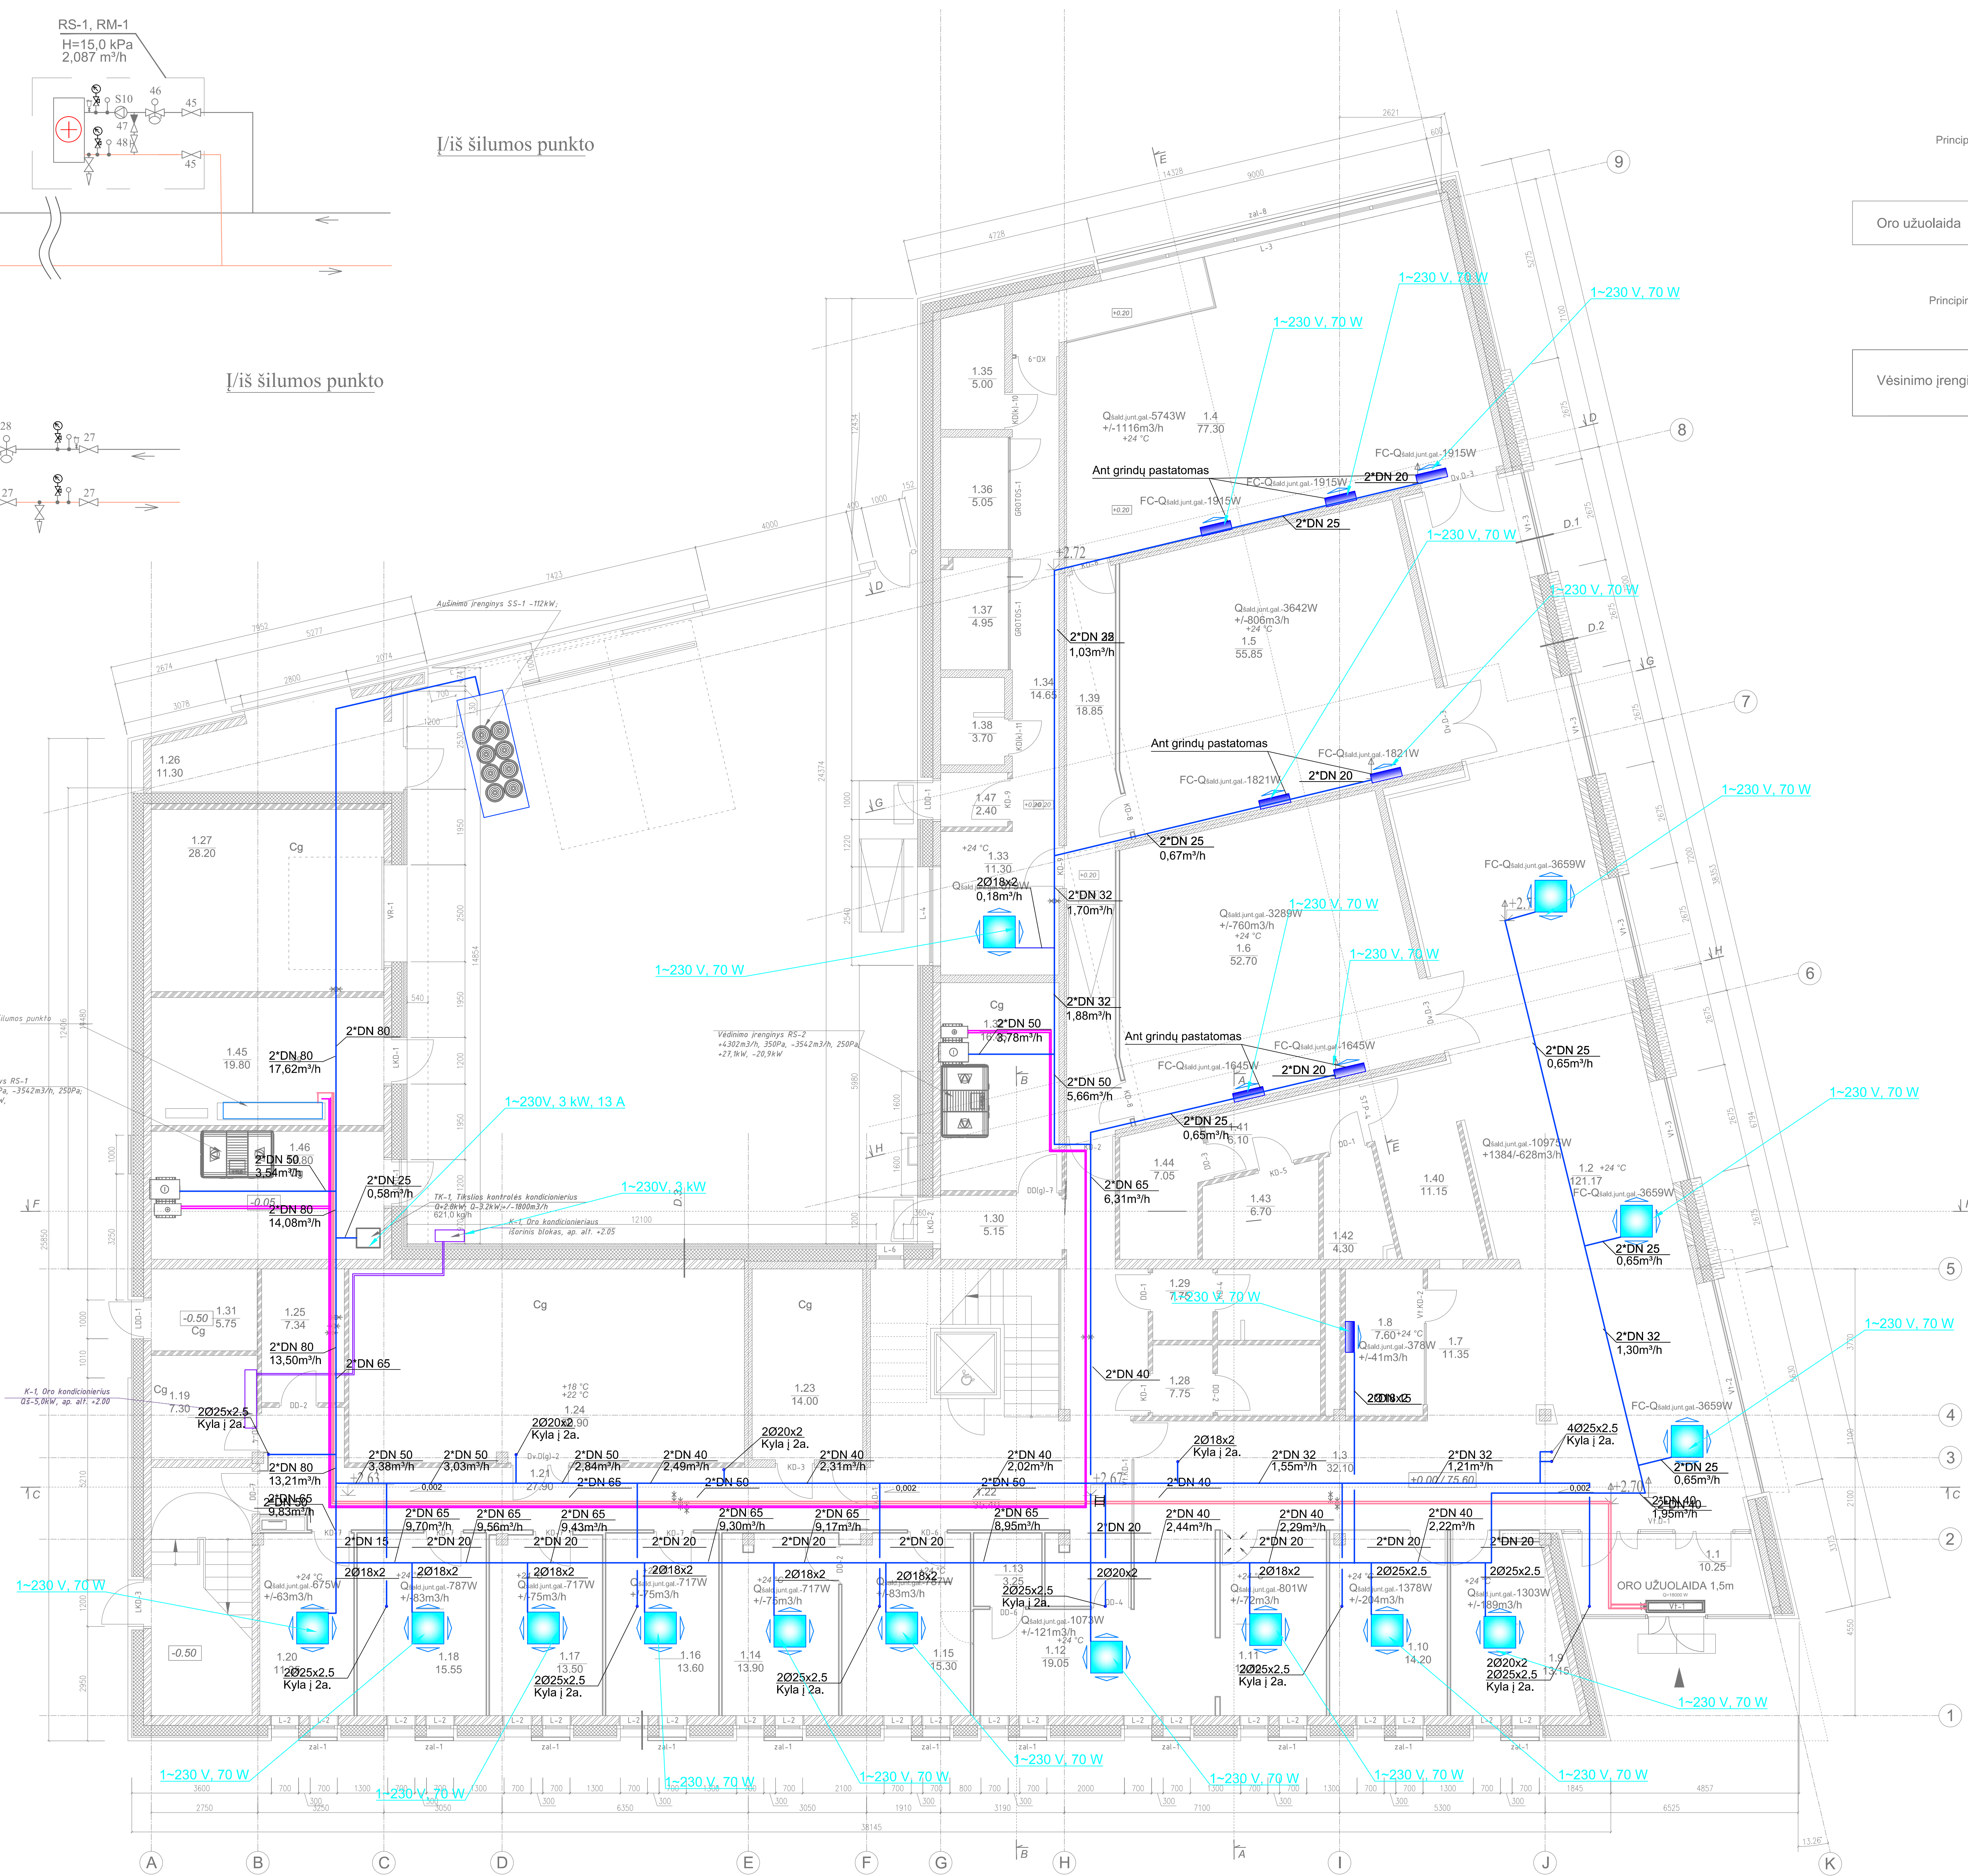

Principinė oro užuolaidos išdėtytu aprašymo schema

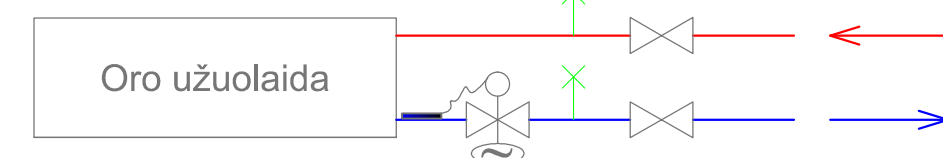

Principinė vent. oro vėsinimo įrenginio aprašymo schema

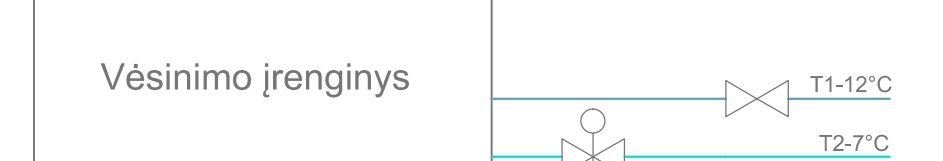

Patalpos temperatūra
+18 °C
Φ: 1897 W

Rad. ilgis, mm
Rad. aukštis, mm
Rad. tipas
22-600x800
Φ=727 W
Rad. galia

SUTARTINIAI ŽYMĖJIMAI

- Rutulinis ventilis
- Balansinis ventilis
- Automatinis balansinis ventilis
- Termostatinis ventilis su galva
- Manometras
- Cirkuliacinis siurblys
- Termometras
- Atbulinis vožtuvas
- Automatinis nuorintojas
- Išleidimo ventilis
- Kompensatorius
- Nejudama atrama
- Oro vėsinimo sistemos izoliuotas vamzdynas
- Šildymo sistemos izoliuotas vamzdynas
- Šildymo kaloriferinių linijų izoliuotas vamzdynas
- Varinis izoliuotas vamzdynas
- Mechaninis filtras
- Grindų šildymo sistemos vamzdynas

PASTABOS:

- Perėjimus per atitvaras montuoti įdėkluose, užsandarinti pagal gaisrinius reikalavimus.
- Montavimo altitudes, tvirtinimo-atrėmimo mazgus, angų dydžius tikslinti vietoje.

UAB "STATYBOS IR RESTAURAVIMO DARBAI"					Objekto pavadinimas:			
Raudonbarys pl. 2423 LT-47160, Kaunas tel.837 384049 8686 79300 E. paštas: saberd@gnmtl.com					Administracinės paskirties pastato, Deltuvos g. 17A, Ukmergėje, statybos projektas			
Atestato Nr.	Pareigos	Pavardė	Parašas	Data	Brėžinio pavadinimas:			
24205	PV	Saulius Kaminskis		2020.01	1A vėdinimo - vėsinimo sistemos planas			
20465	PDV	Donatas Janulionis		2020.01	M1:100			
Etapas	Užsakovs:	Komplekso Nr.			Proj. dalis	Lapas	Lapų sk.	
DP	Nacionalinė teismų administracija	43-DP-NS-SV- 05			SV	1	1	