



VŠ1-1

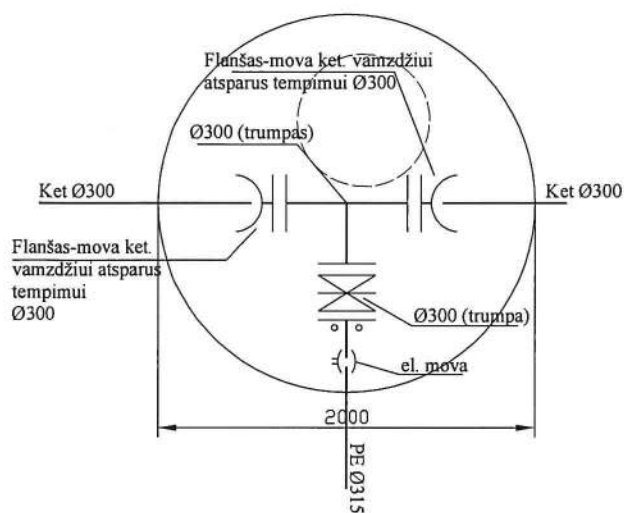


PASTABA: Darbai vykdomi su projekto I etapu

VŠ1-2

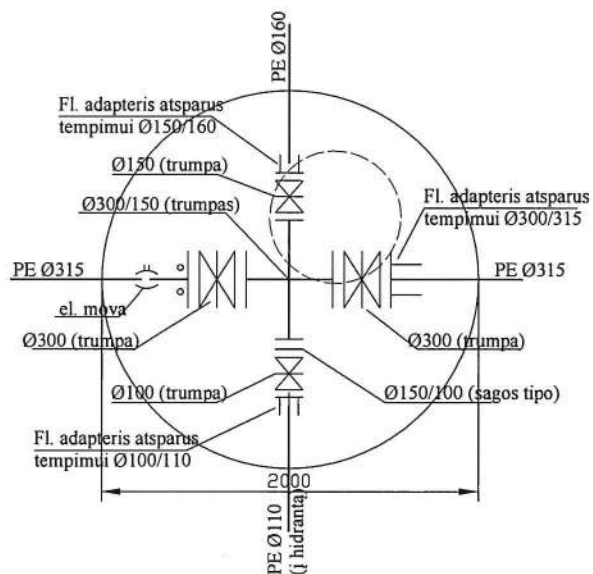


PASTABA: Darbai vykdomi su projekto I etapu

VŠ1-3

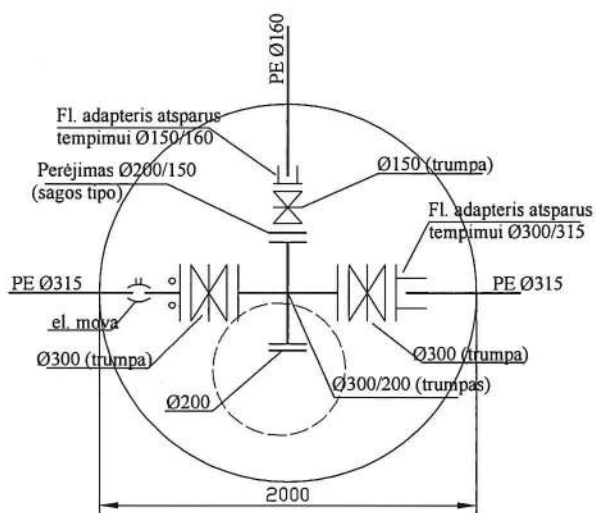


PASTABA: Darbai vykdomi su projekto I etapu

VŠ1-4

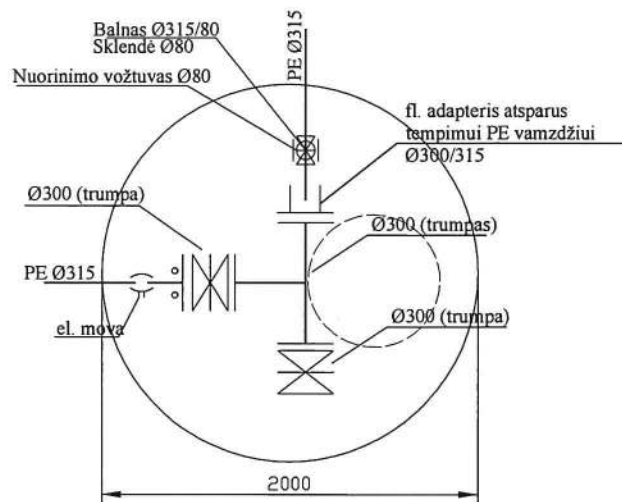


PASTABA: Darbai vykdomi su projekto I etapu


Atestato Nr.	UAB "ŠIAULIŲ VANDENYS"				LAUKO VANDENTIEKIO IR NUOTEKŲ ŠALINIMO TINKLŲ ŠIAULIŲ MIESTO LIEPORIŲ - ŠVENTUPIO GYVENAMOJO RAJONO DALYJE (AISČIŲ G., BALTŲ G., BARTŲ G., JOTVINGIŲ G., KALNIŠKIŲ G., LIETUVININKŲ G., SEMBOS G., TYRAVOS G., ŽIEMGALIŲ G.) STATYBOS PROJEKTAS	
34629	PV	V. STASIŪNĖ		2019	VANDENTIEKIO ŠULINIŲ DETALIZACIJA	Laida
26070	PDV	V. STASIŪNĖ		2019		0
LT	UŽSAKOVAS: UAB "ŠIAULIŲ VANDENYS"				19-45-TP-VN-B1	1/4

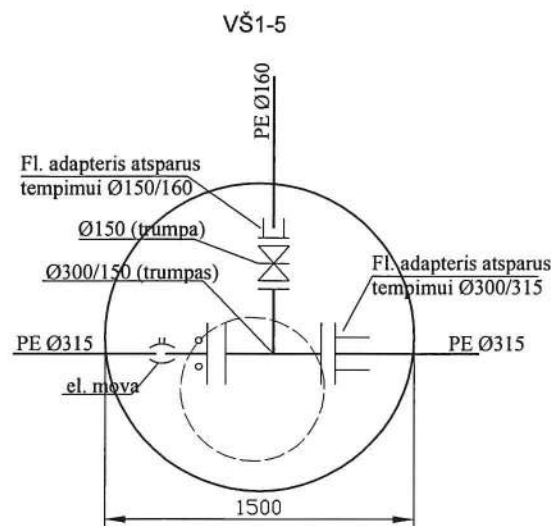


PASTABA: Darbai vykdomi su projekto I etapu

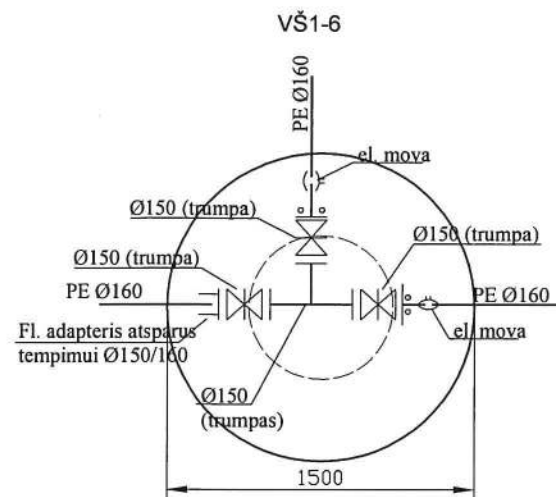


PASTABA: Darbai vykdomi su projekto I etapu

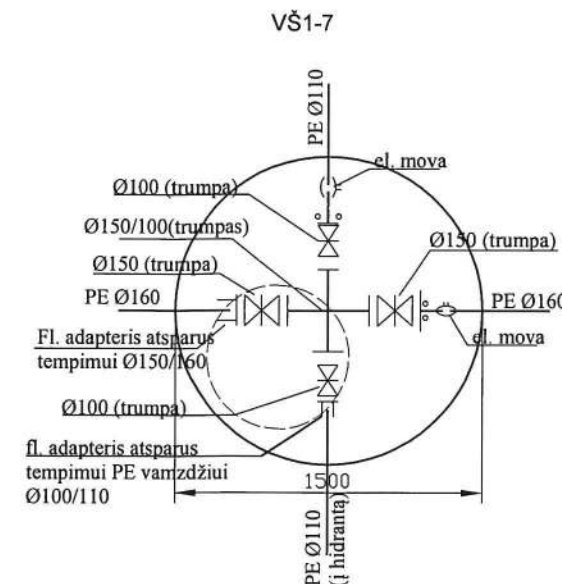


PASTABA: Darbai vykdomi su projekto I etapu

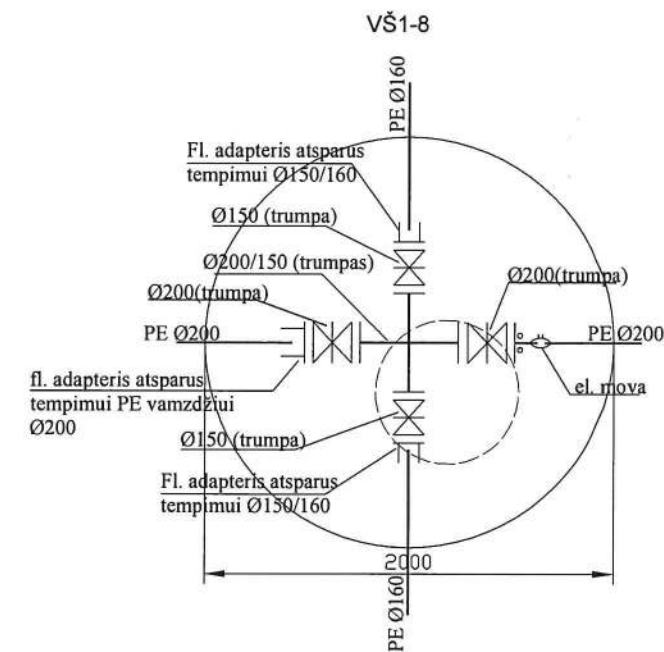


PASTABA: Darbai vykdomi su projekto I etapu

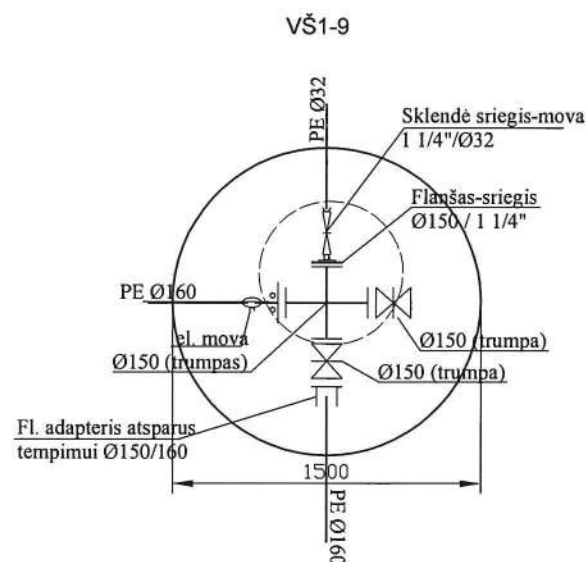


PASTABA: Darbai vykdomi su projekto I etapu

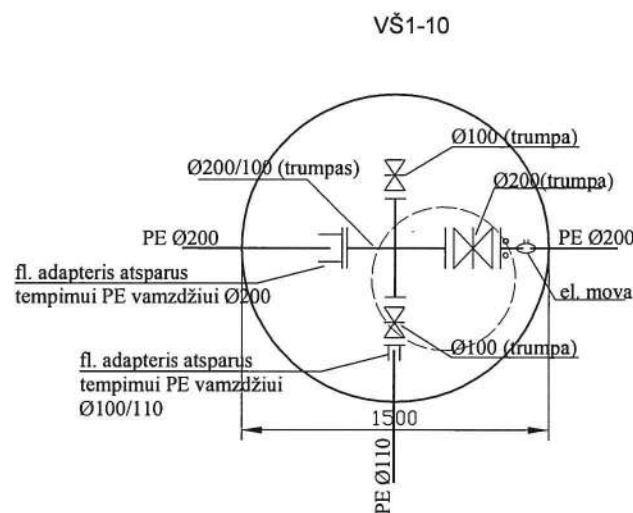


PASTABA: Darbai vykdomi su projekto I etapu

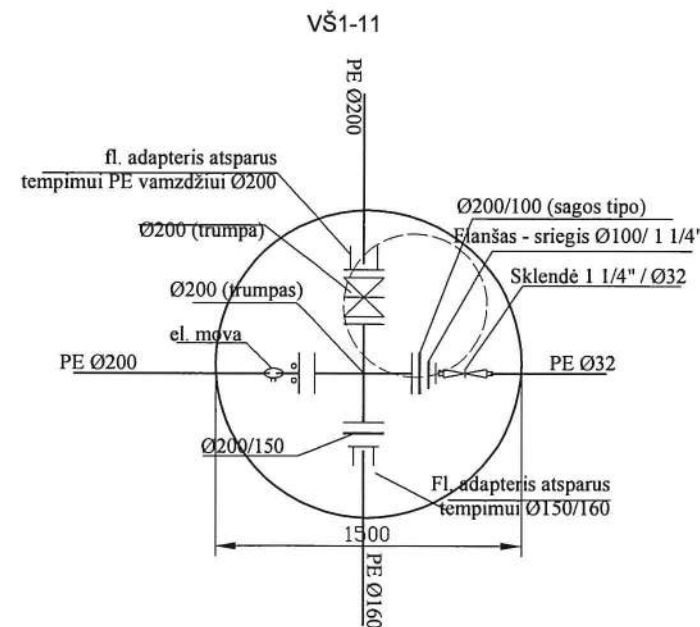

PASTABA: Darbai vykdomi su projekto I etapu










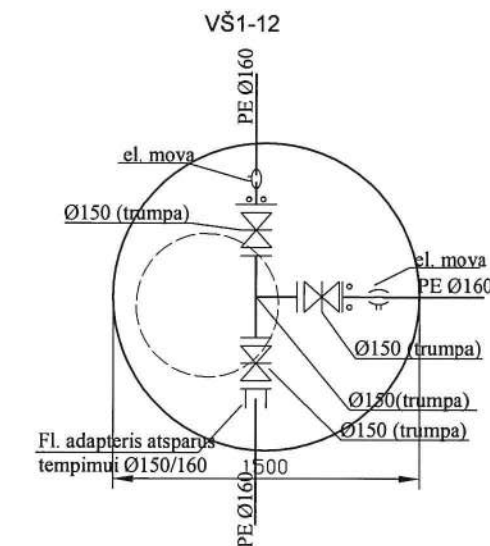


PASTABA: Darbai vykdomi su projekto I etapu

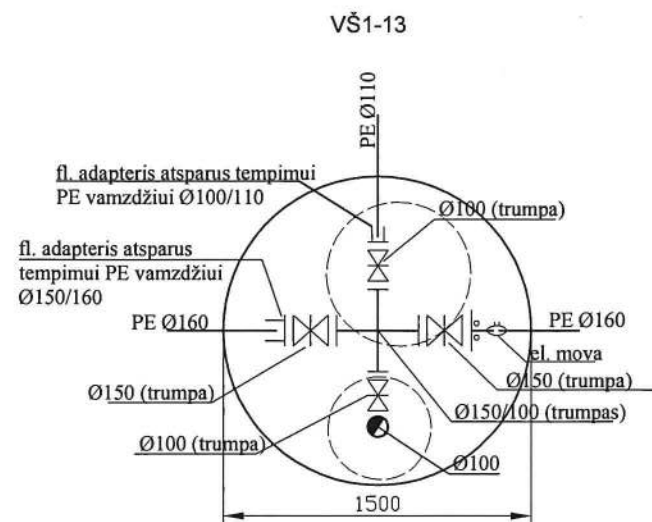


PASTABA: Darbai vykdomi su projekto I etapu


Atestato Nr.	UAB "ŠIAULIŲ VANDENYS"			LAUKO VANDENTIEKIO IR NUOTEKŲ ŠALINIMO TINKLŲ ŠIAULIŲ MIESTO LIEPORIŲ - ŠVENTUPIO GYVENAMOJO RAJONO DALYJE (AISČIŲ G., BALTŲ G., BARTŲ G., JOTVINGIŲ G., KALNIŠKIŲ G., LIETUVININKŲ G., SEMBOS G., TYRAVOS G., ŽIEMGALIŲ G.) STATYBOS PROJEKTAS	
34629	PV	V. STASIŪNĖ	2019	VANDENTIEKIO ŠULINIŲ DETALIZACIJA	Laida
26070	PDV	V. STASIŪNĖ	2019		0
LT	UŽSAKOVAS: UAB "ŠIAULIŲ VANDENYS"			19-45-TP-VN-B1	

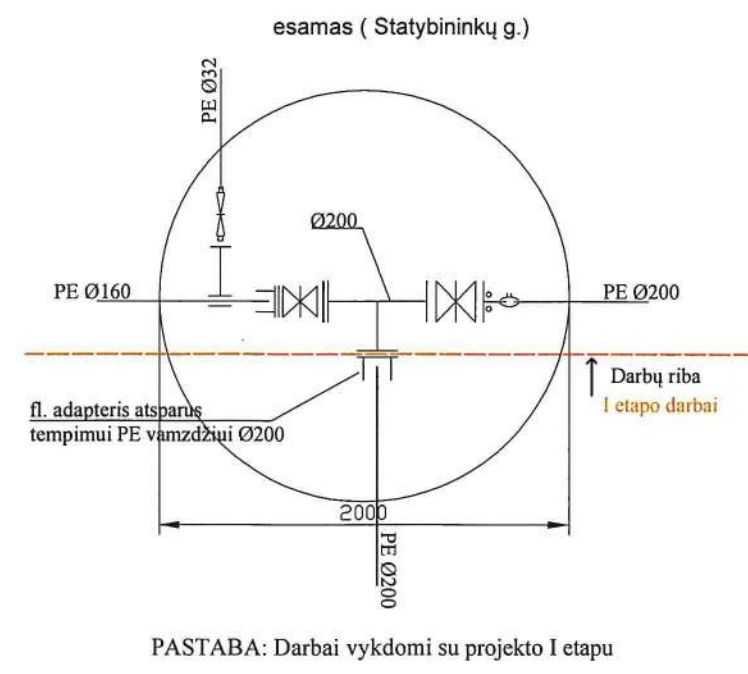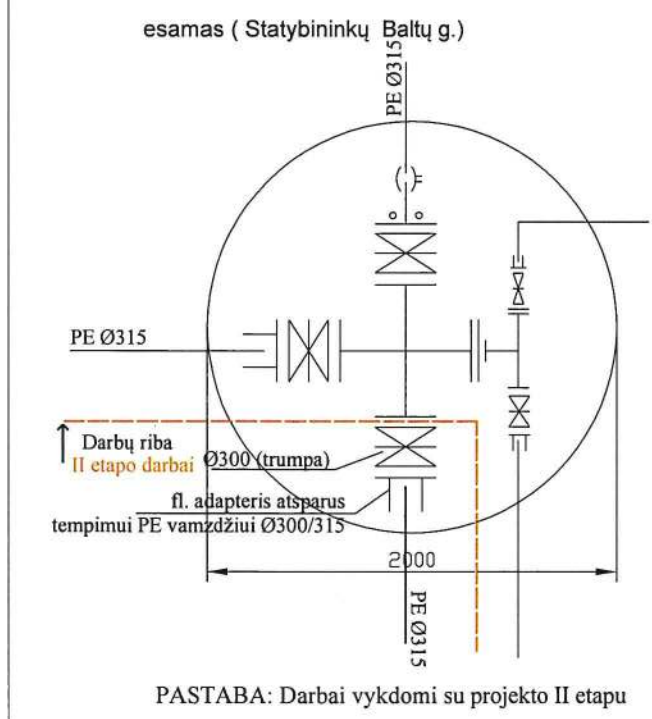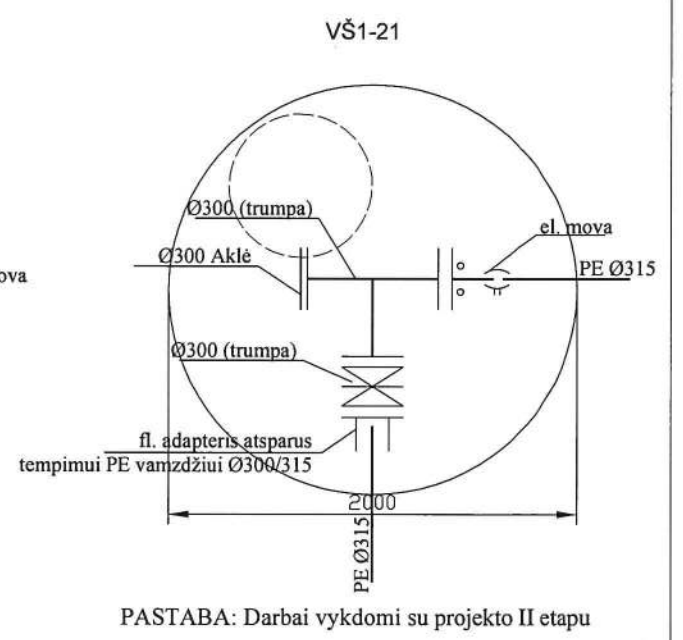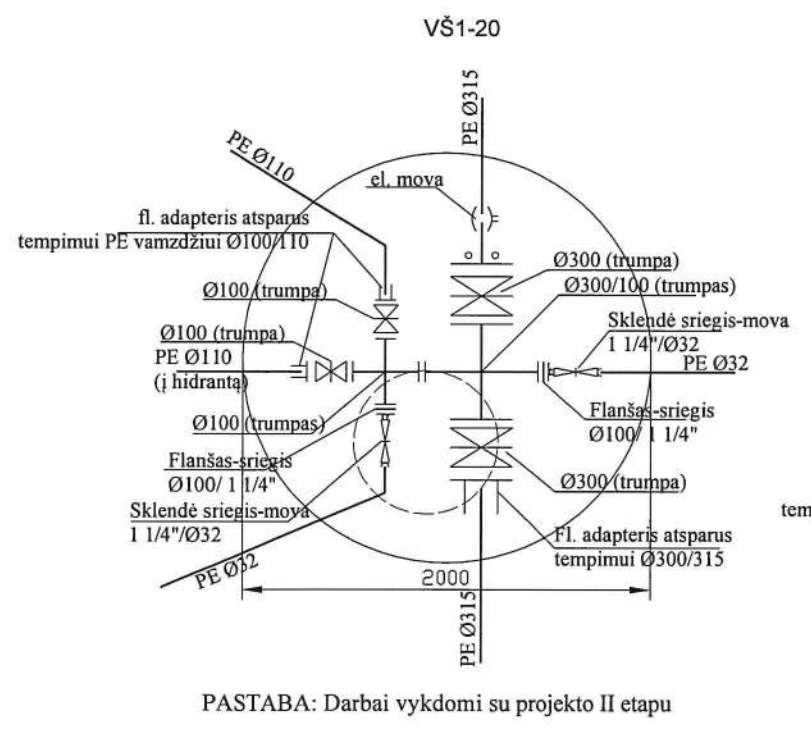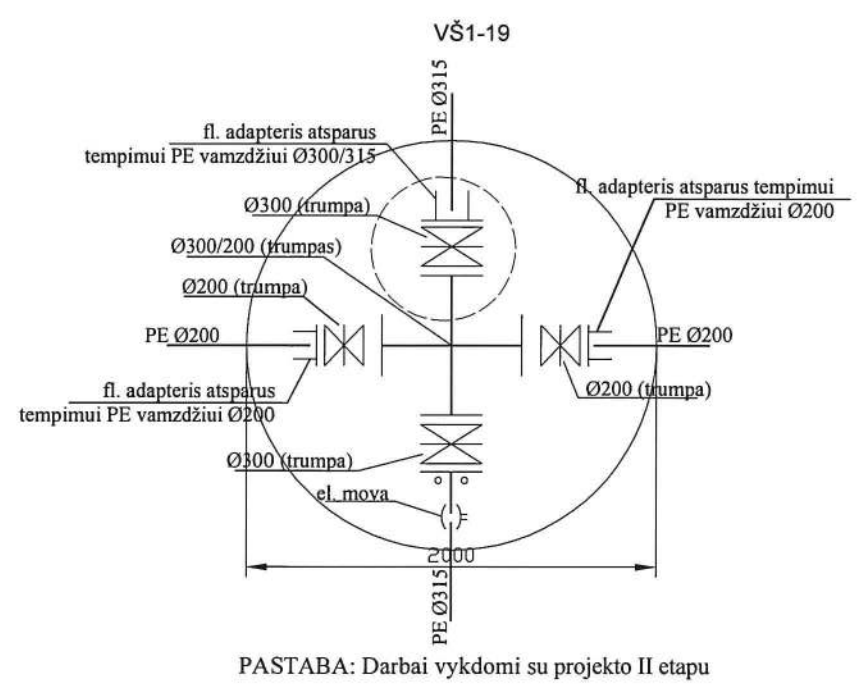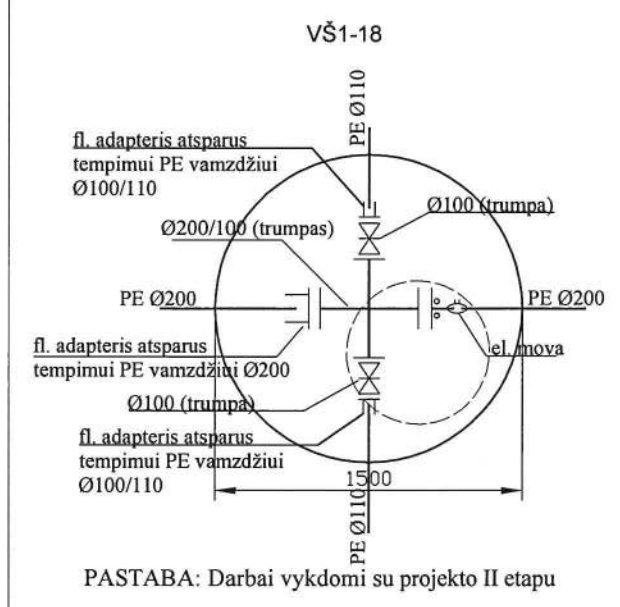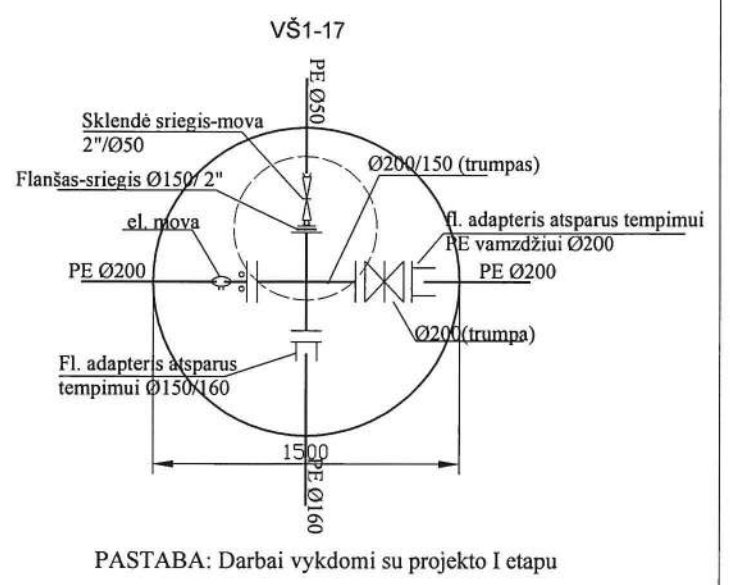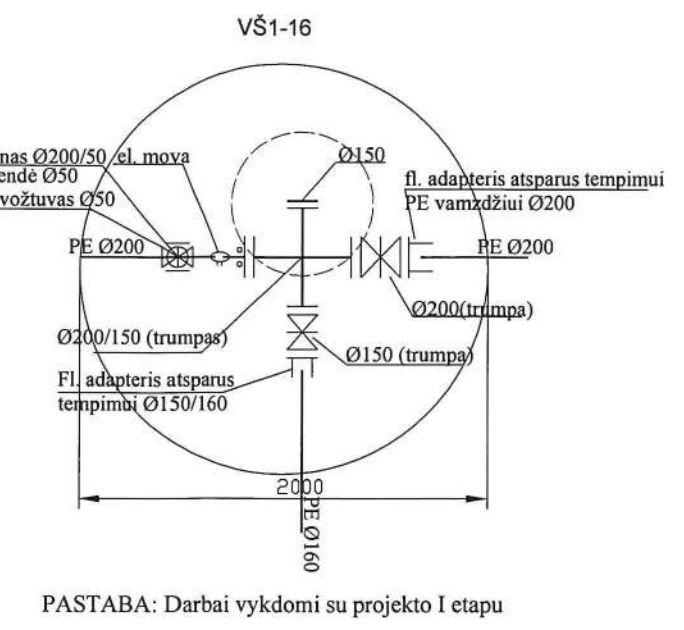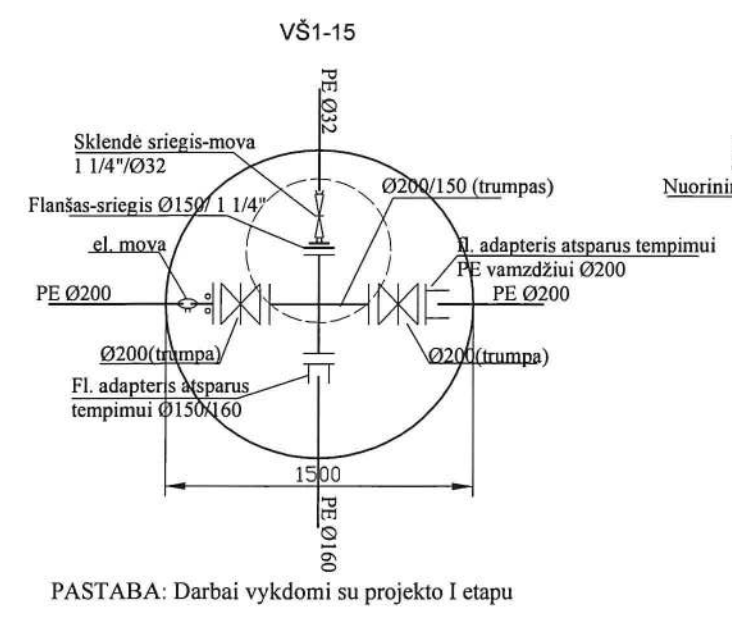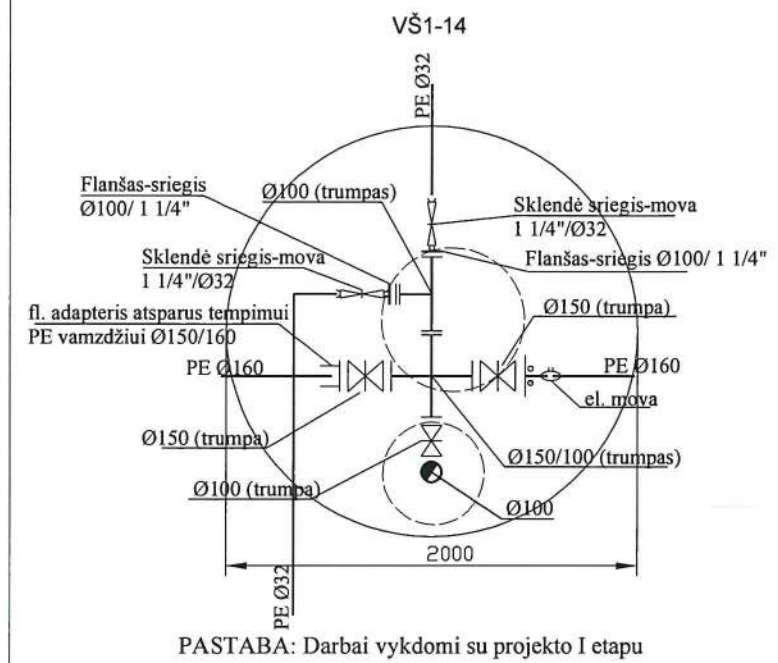


Atestato Nr.	UAB "ŠIAULIŲ VANDENYS"			LAUKO VANDENTIEKIO IR NUOTEKŲ ŠALINIMO TINKLŲ ŠIAULIŲ MIESTO LIEPORIŲ - ŠVENTUPIO GYVENAMOJO RAJONO DALYJE (AISČIŲ G., BALTŲ G., BARTŲ G., JOTVINGIŲ G., KALNIŠKIŲ G., LIETUVININKŲ G., SEMBOS G., TYRAVOS G., ŽIEMGALIŲ G.) STATYBOS PROJEKTAS	
34629	PV	V. STASIŪNĖ	2019	VANDENTIEKIO ŠULINIŲ DETALIZACIJA	Laida
26070	PDV	V. STASIŪNĖ	2019		0
LT	UŽSAKOVAS: UAB "ŠIAULIŲ VANDENYS"			19-45-TP-VN-B1	

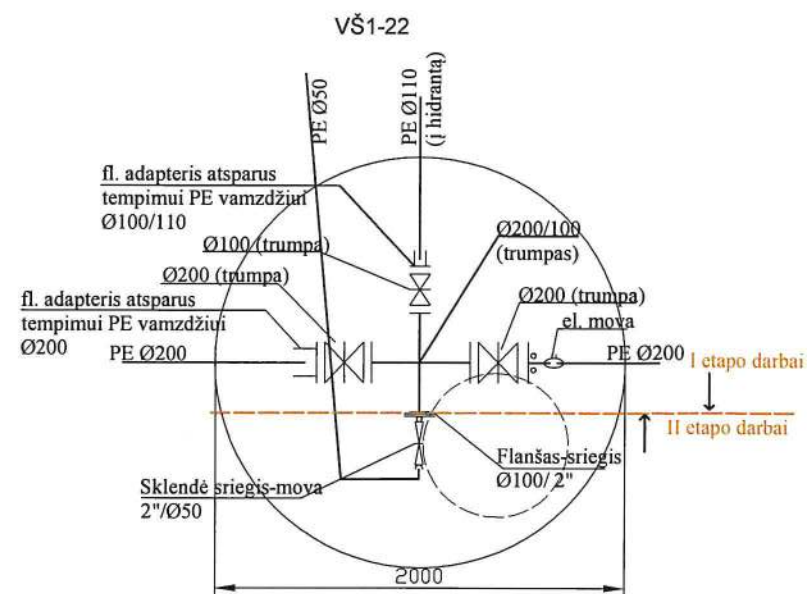


PASTABA: Darbai vykdomi su projekto I etapu
Laikina sumontuoti aklę Ø100mm kol bus pradėti II etapo darbai

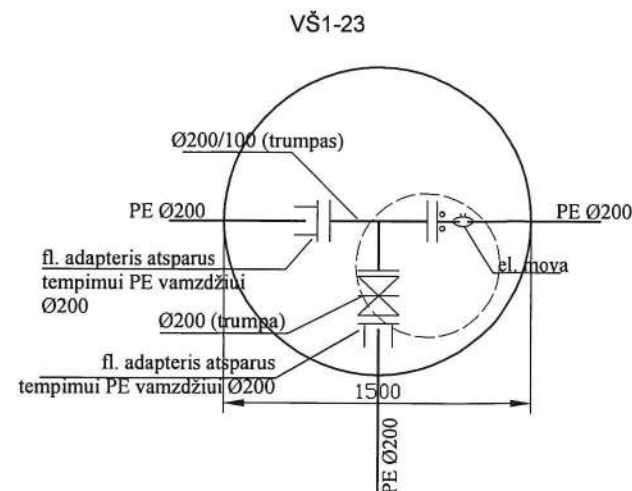


PASTABA: Darbai vykdomi su projekto I etapu

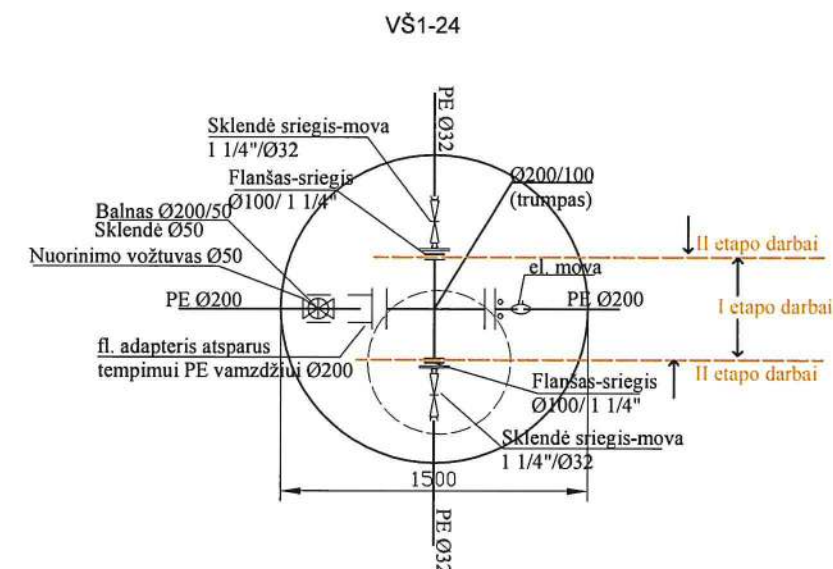


PASTABA: Darbai vykdomi su projekto I etapu
Laikina sumontuoti aklę 2xØ100mm kol bus pradėti II etapo darbai

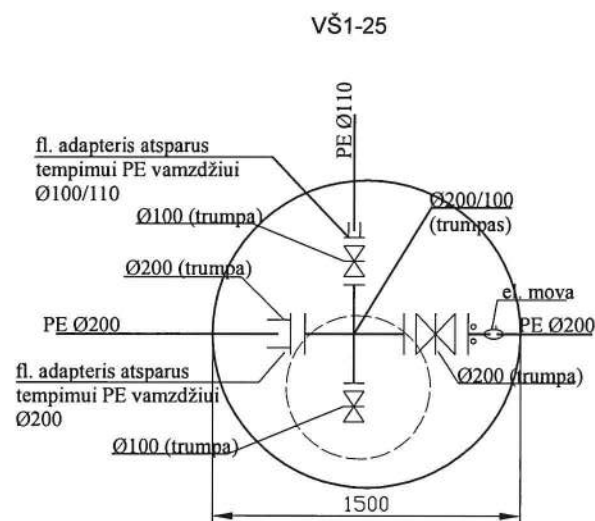


PASTABA: Darbai vykdomi su projekto II etapu

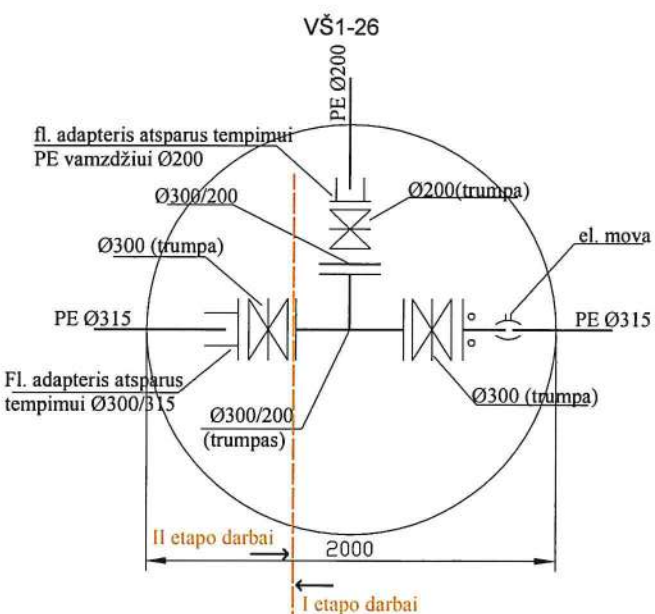


PASTABA: Darbai vykdomi su projekto I etapu
Laikina sumontuoti aklę Ø300mm kol bus pradėti II etapo darbai

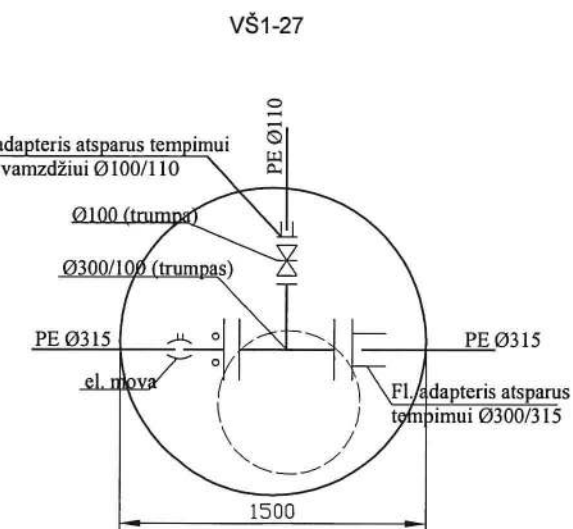


PASTABA: Darbai vykdomi su projekto II etapu

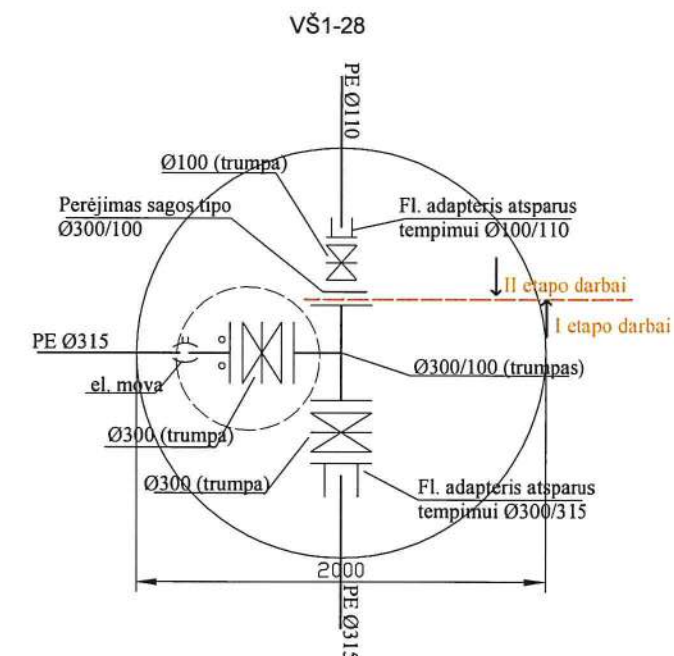

PASTABA: Darbai vykdomi su projekto I etapu
Laikina sumontuoti aklę Ø300mm kol bus pradėti II etapo darbai

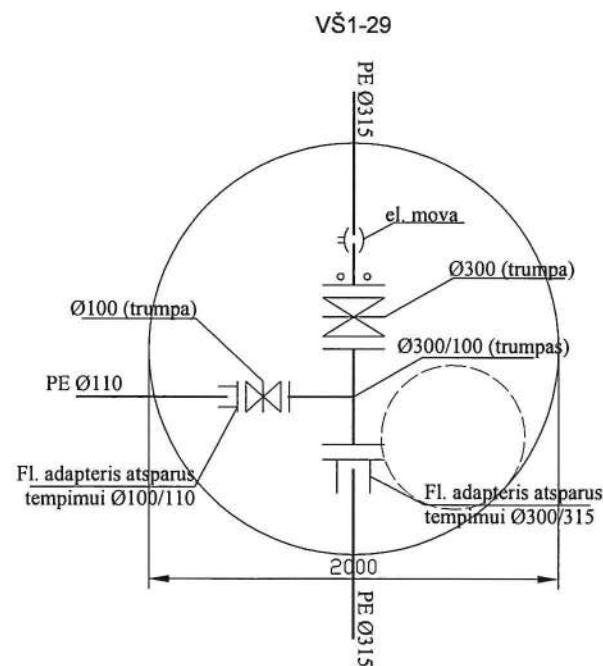


PASTABA: Darbai vykdomi su projekto II etapu

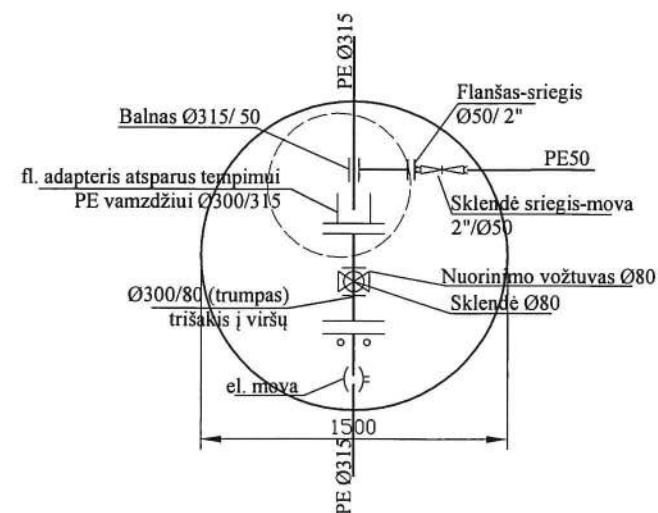


PASTABA: Darbai vykdomi su projekto II etapu

Atestato Nr.	UAB "ŠIAULIŲ VANDENYS"			LAUKO VANDENTIEKIO IR NUOTEKŲ ŠALINIMO TINKLŲ ŠIAULIŲ MIESTO LIEPORIŲ - ŠVENTUPIO GYVENAMOJO RAJONO DALYJE (AISČIŲ G., BALŲ G., BARTŲ G., JOTVINGIŲ G., KALNIŠKIŲ G., LIETUVININKŲ G., SEMBOS G., TYRAVOS G., ŽIEMGALIŲ G.) STATYBOS PROJEKTAS	
34629	PV	V. STASIŪNĖ	2019	VANDENTIEKIO ŠULINIŲ DETALIZACIJA	Laida
26070	PDV	V. STASIŪNĖ	2019		0
LT	UŽSAKOVAS: UAB "ŠIAULIŲ VANDENYS"			19-45-TP-VN-B1	


VAM Ø400
(vienguba apskaita)

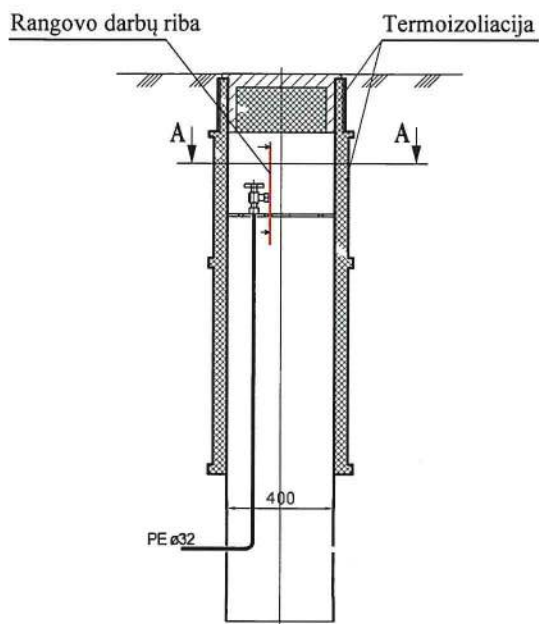


A-A

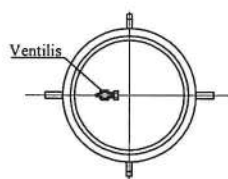

VAM Ø500
(dviguba apskaita)


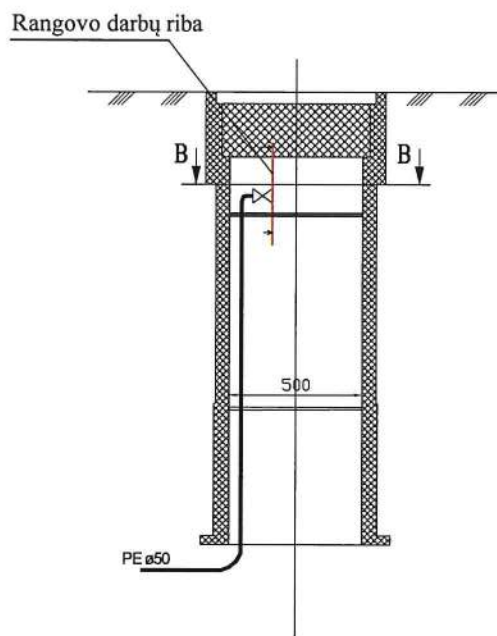


B-B


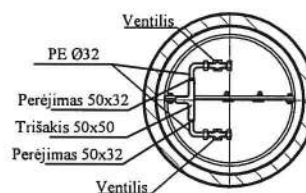


Atestato Nr.	UAB "ŠIAULIŲ VANDENYS"				LAUKO VANDENTIEKIO IR NUOTEKŲ ŠALINIMO TINKLŲ ŠIAULIŲ MIESTO LIEPORIŲ - ŠVENTUPIO GYVENAMOJO RAJONO DALYJE (AISČIŲ G., BALTŲ G., BARTŲ G., JOTVINGIŲ G., KALNIŠKIŲ G., LIETUVININKŲ G., SEMBOS G., TYRAVOS G., ŽIEMGALIŲ G.) STATYBOS PROJEKTAS	
34629	PV	V. STASIŪNĖ		2019	VANDENS APSKAITOS ŠULINĖLIŲ PRINCIPINĖS SCHEMAS	Laida
26070	PDV	V. STASIŪNĖ		2019		0
LT	UŽSAKOVAS: UAB "ŠIAULIŲ VANDENYS"					19-45-TP-VN-B2


FŠ 2-1; FŠ 3-1; FŠ 4-1

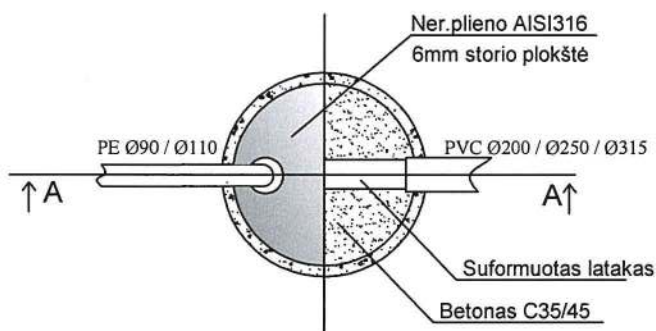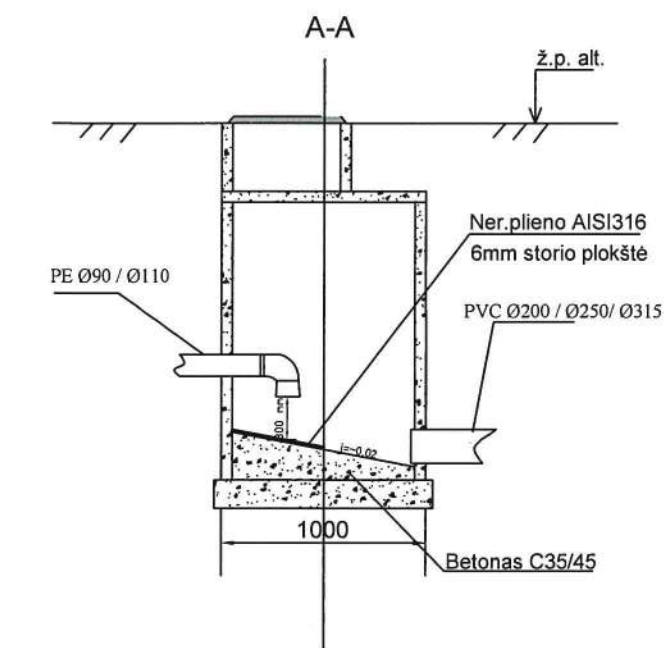


FŠ 1-1

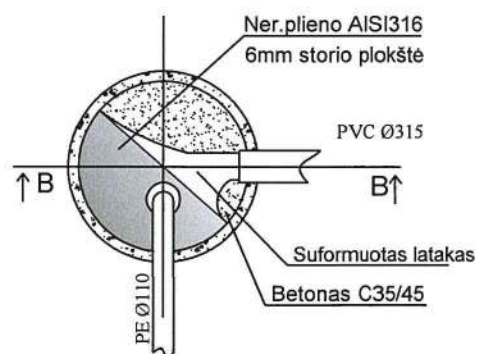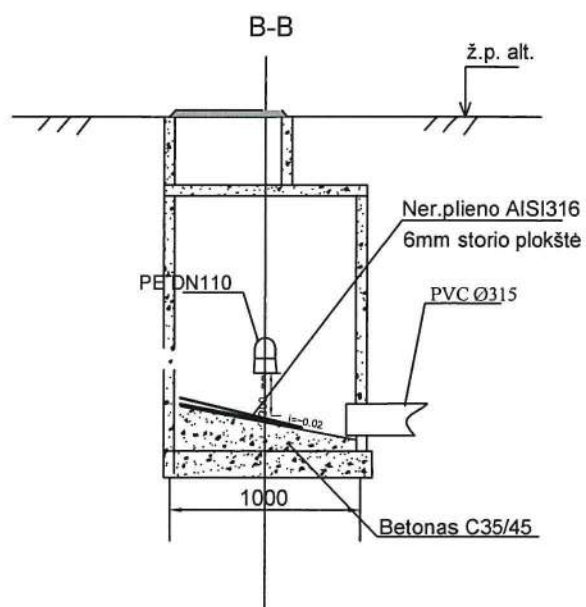

Atestato Nr.	UAB "ŠIAULIŲ VANDENYS"				LAUKO VANDENTIEKIO IR NUOTEKŲ ŠALINIMO TINKLŲ ŠIAULIŲ MIESTO LIEPORIŲ - ŠVENTUPIO GYVENAMOJO RAJONO DALYJE (AISČIŲ G., BALTŲ G., BARTŲ G., JOTVINGIŲ G., KALNIŠKIŲ G., LIETUVININKŲ G., SEMBOS G., TYRAVOS G., ŽIEMGALIŲ G.) STATYBOS PROJEKTAS	Laida
34629	PV	V. STASIŪNĖ		2019	SLĖGIO GESINIMO ŠULINIŲ PRINCIPINĖS SCHEMAS	0
26070	PDV	V. STASIŪNĖ		2019		
LT	UŽSAKOVAS: UAB "ŠIAULIŲ VANDENYS"				19-45-TP-VN-B3	

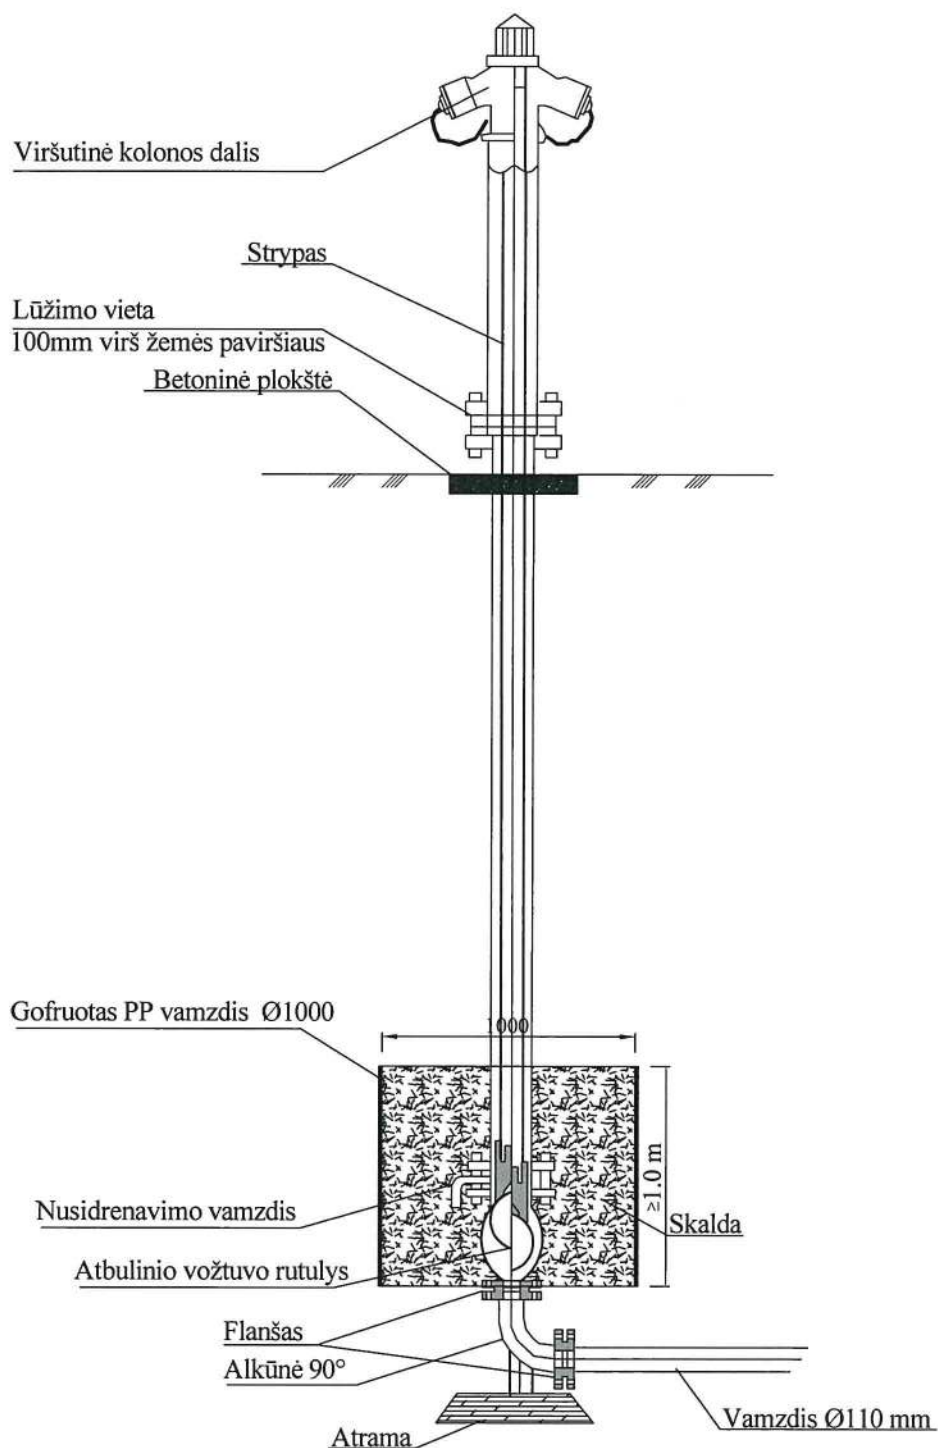

Atestato Nr.	UAB "ŠIAULIŲ VANDENYS"				LAUKO VANDENTIEKIO IR NUOTEKŲ ŠALINIMO TINKLŲ ŠIAULIŲ MIESTO LIEPORIŲ - ŠVENTUPIO GYVENAMOJO RAJONO DALYJE (AISČIŲ G., BALTŲ G., BARTŲ G., JOTVINGIŲ G., KALNIŠKIŲ G., LIETUVININKŲ G., SEMBOS G., TYRAVOS G., ŽIEMGALIŲ G.) STATYBOS PROJEKTAS	
	34629	PV	V. STASIŪNĖ	2019	PRINCIPINĖ ANTŽEMINIO PRIEŠGAISRINIO HIDRANTO MONTAVIMO SCHEMA	Laida
	26070	PDV	V. STASIŪNĖ	2019		0
LT	UŽSAKOVAS: UAB "ŠIAULIŲ VANDENYS"				19-45-TP-VN-B4	

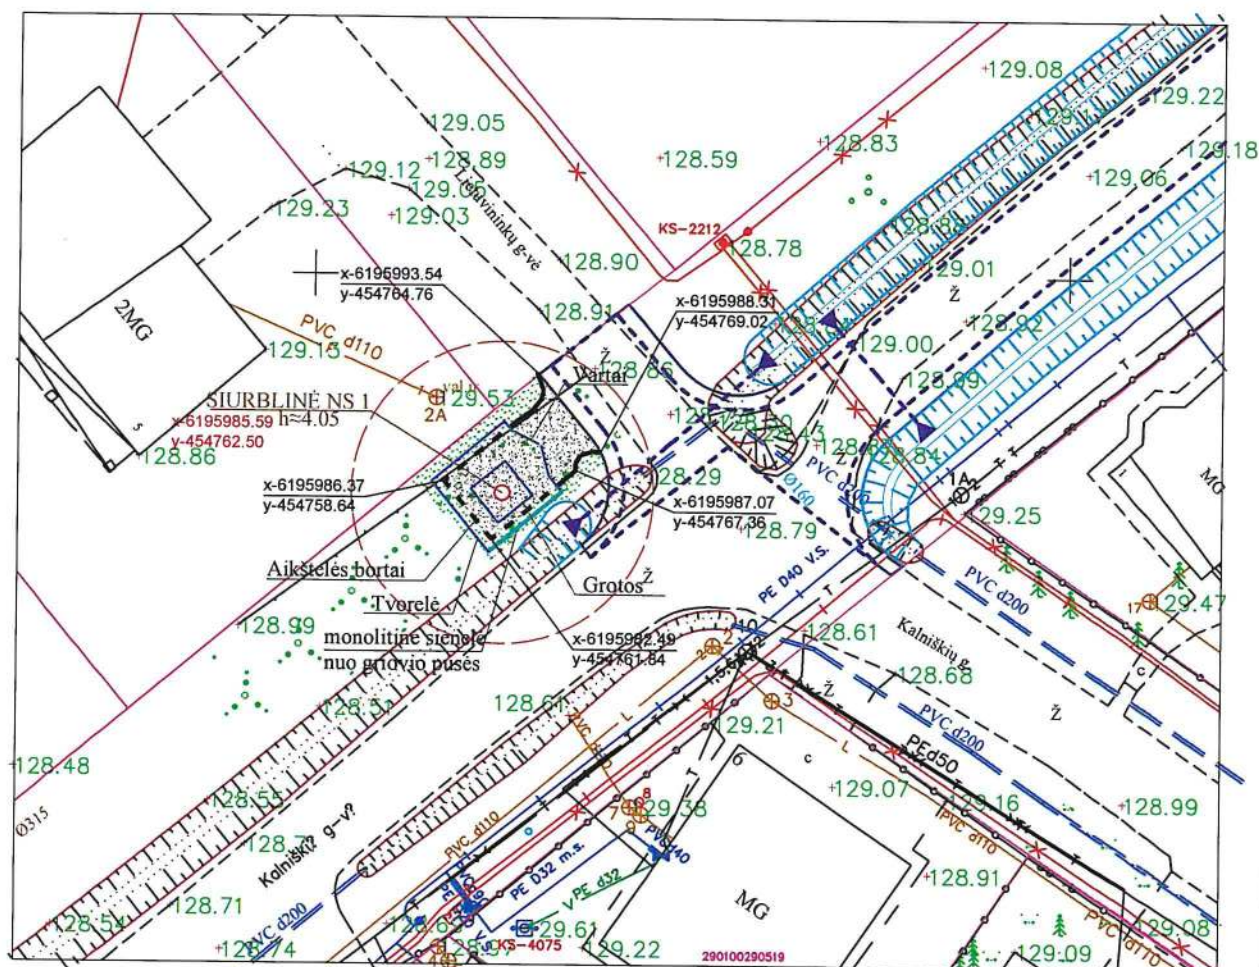

EKSPLIKACIJA

1 PROJEKTUOJAMA NUOTEKŲ SIURBLINĖ

2 ESAMA ŽVYRO DANGA

PROJEKTUOJAMA AIKŠTELĖ PRIE SIURBLINĖS - ŽVYRO DANGA (SU BORDIURAIS DANGOS KRAŠTUOSE)

PROJEKTUOJAMA ŽALIA VEJA

AIKŠTELĖS ŽVYRO DANGA :


Dangos konstrukcijos sluoksnis

Žemės sankasos grunto klasė	F1	F2	F3
Žvyro dangų (dangos sluoksnio be rišiklių) konstrukcijos ir jų storiai, cm			
Dangos sluoksnis be rišiklių		≥5	
Žvyro pagrindo sluoksnis		15	
Šaltiui nejautrių medžiagų sluoksnis ³⁾	2)	25	30

Pastabos:

- 1) - gali būti nustatomi mažesni reikalavimai mineralinėms (natūralioms ir dirbtinėms) medžiagoms ir jų mišiniams (nerūšiuotos medžiagos).
- 2) - šaltiui nejautrių medžiagų sluoksnis nerengiamas.
- 3) - esant nepalankiam vandens poveikiui, gruntams ar iškasose, šaltiui nejautrių medžiagų sluoksnio storį rekomenduojama padidinti 5 cm.

Atestato Nr.	UAB "ŠIAULIŲ VANDENYS"				LAUKO VANDENTIEKIO IR NUOTEKŲ ŠALINIMO TINKLŲ ŠIAULIŲ MIESTO LIEPORIŲ - ŠVENTUPIO GYVENAMOJO RAJONO DALYJE (AISČIŲ G., BALTŲ G., BARTŲ G., JOTVINGIŲ G., KALNIŠKIŲ G., LIETUVININKŲ G., SEMBOS G., TYRAVOS G., ŽIEMGALIŲ G.) STATYBOS PROJEKTAS	
34629	PV	V. STASIŪNĖ		2019	AIKŠTELĖ PRIE SIURBLINĖS NS1 SCHEMA 1:500	Laida 0
26070	PDV	V. STASIŪNĖ		2019		
LT	UŽSAKOVAS: UAB "ŠIAULIŲ VANDENYS"				19-45-TP-VN-SPP1	

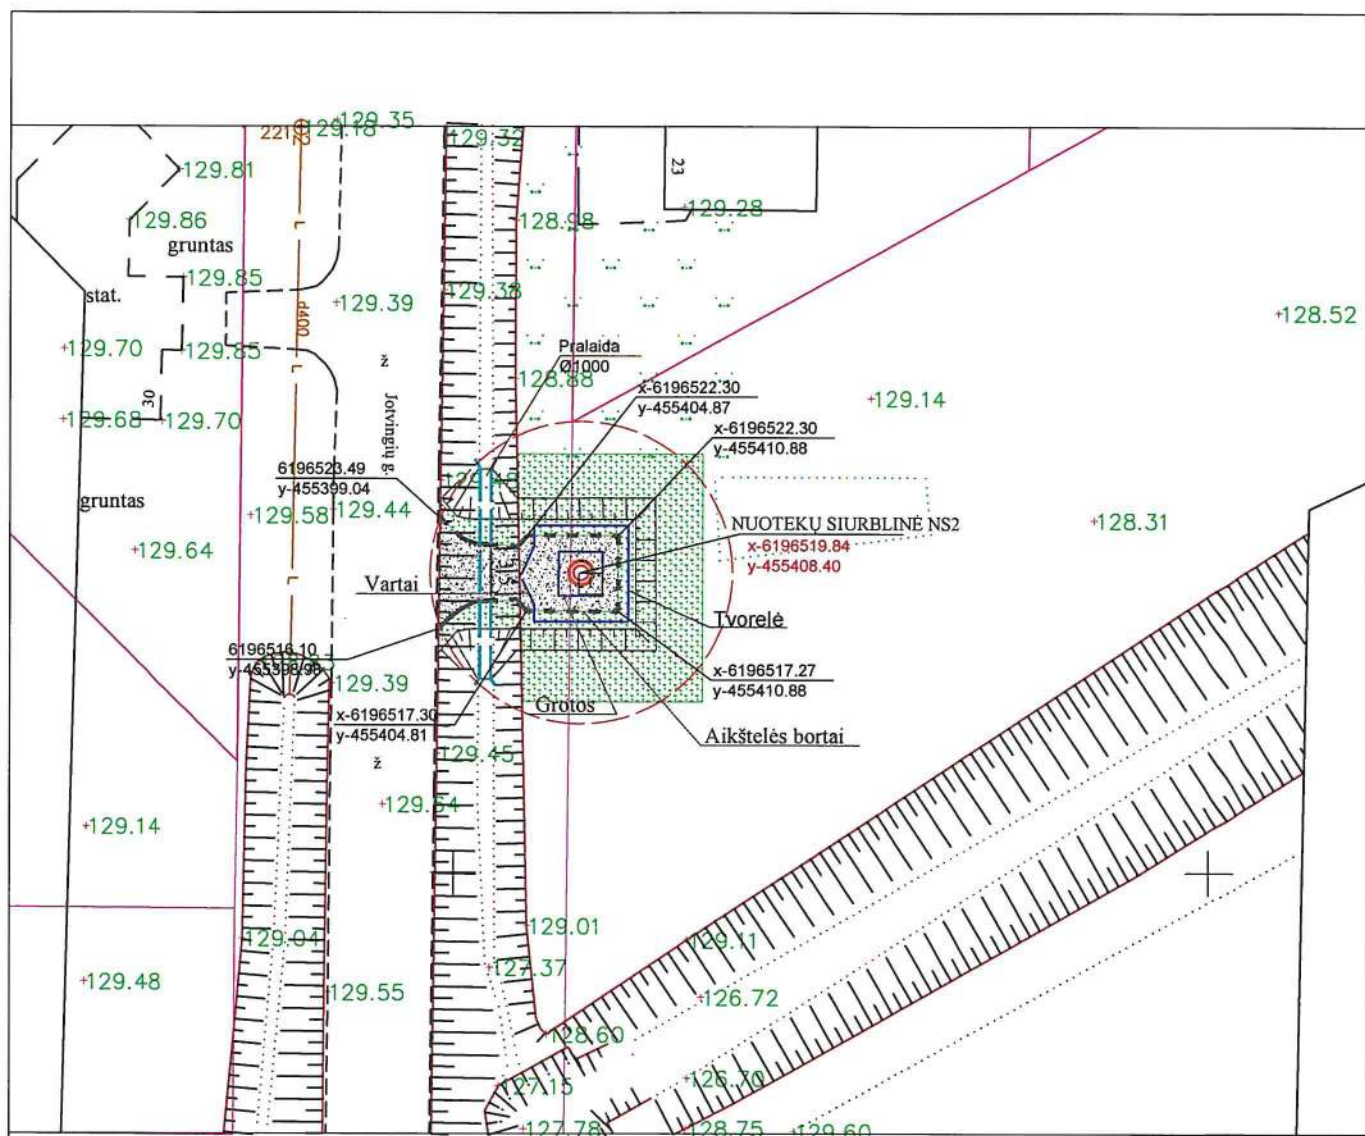

EKSPLIKACIJA

1 PROJEKTUOJAMA NUOTEKŲ SIURBLINĖ

2 ESAMA ŽVYRO DANGA

PROJEKTUOJAMA AIKŠTELĖ PRIE SIURBLINĖS - ŽVYRO DANGA (SU BORDIURAIŠ DANGOS KRAŠTUOSE)

PROJEKTUOJAMA ŽALIA VEJA

AIKŠTELĖS ŽVYRO DANGA:


Dangos konstrukcijos sluoksnis

Žemės sankasos grunto klasė	F1	F2	F3
Žvyro dangų (dangos sluoksnio be rišiklių) konstrukcijos ir jų storiai, cm			
Dangos sluoksnis be rišiklių	≥5		
Žvyro pagrindo sluoksnis	15		
Šalčiui nejautrių medžiagų sluoksnis ³⁾	2)	25	30


Pastabos:

- 1) – gali būti nustatomi mažesni reikalavimai mineralinėms (natūralioms ir dirbtinėms) medžiagoms ir jų mišiniams (nerūšiuotos medžiagos).
 2) – šalčiui nejautrių medžiagų sluoksnis nerengiamas.
 3) – esant nepalankiam vandens poveikiui, gruntams ar iškasoje, šalčiui nejautrių medžiagų sluoksnio storį rekomenduojama padidinti 5 cm.

Atestato Nr.	UAB "ŠIAULIŲ VANDENYS"				LAUKO VANDENTIEKIO IR NUOTEKŲ ŠALINIMO TINKLŲ ŠIAULIŲ MIESTO LIEPORIŲ - ŠVENTUPIO GYVENAMOJO RAJONO DALYJE (AISČIŲ G., BALTŲ G., BARTŲ G., JOTVINGIŲ G., KALNIŠKIŲ G., LIETUVININKŲ G., SEMBOS G., TYRAVOS G., ŽIEMGALIŲ G.) STATYBOS PROJEKTAS	
34629	PV	V. STASIŪNĖ		2019	AIKŠTELĖ PRIE SIURBLINĖS NS2 SCHEMA 1:500	Laida
26070	PDV	V. STASIŪNĖ		2019		0
LT	UŽSAKOVAS: UAB "ŠIAULIŲ VANDENYS"				19-45-TP-VN-SPP2	


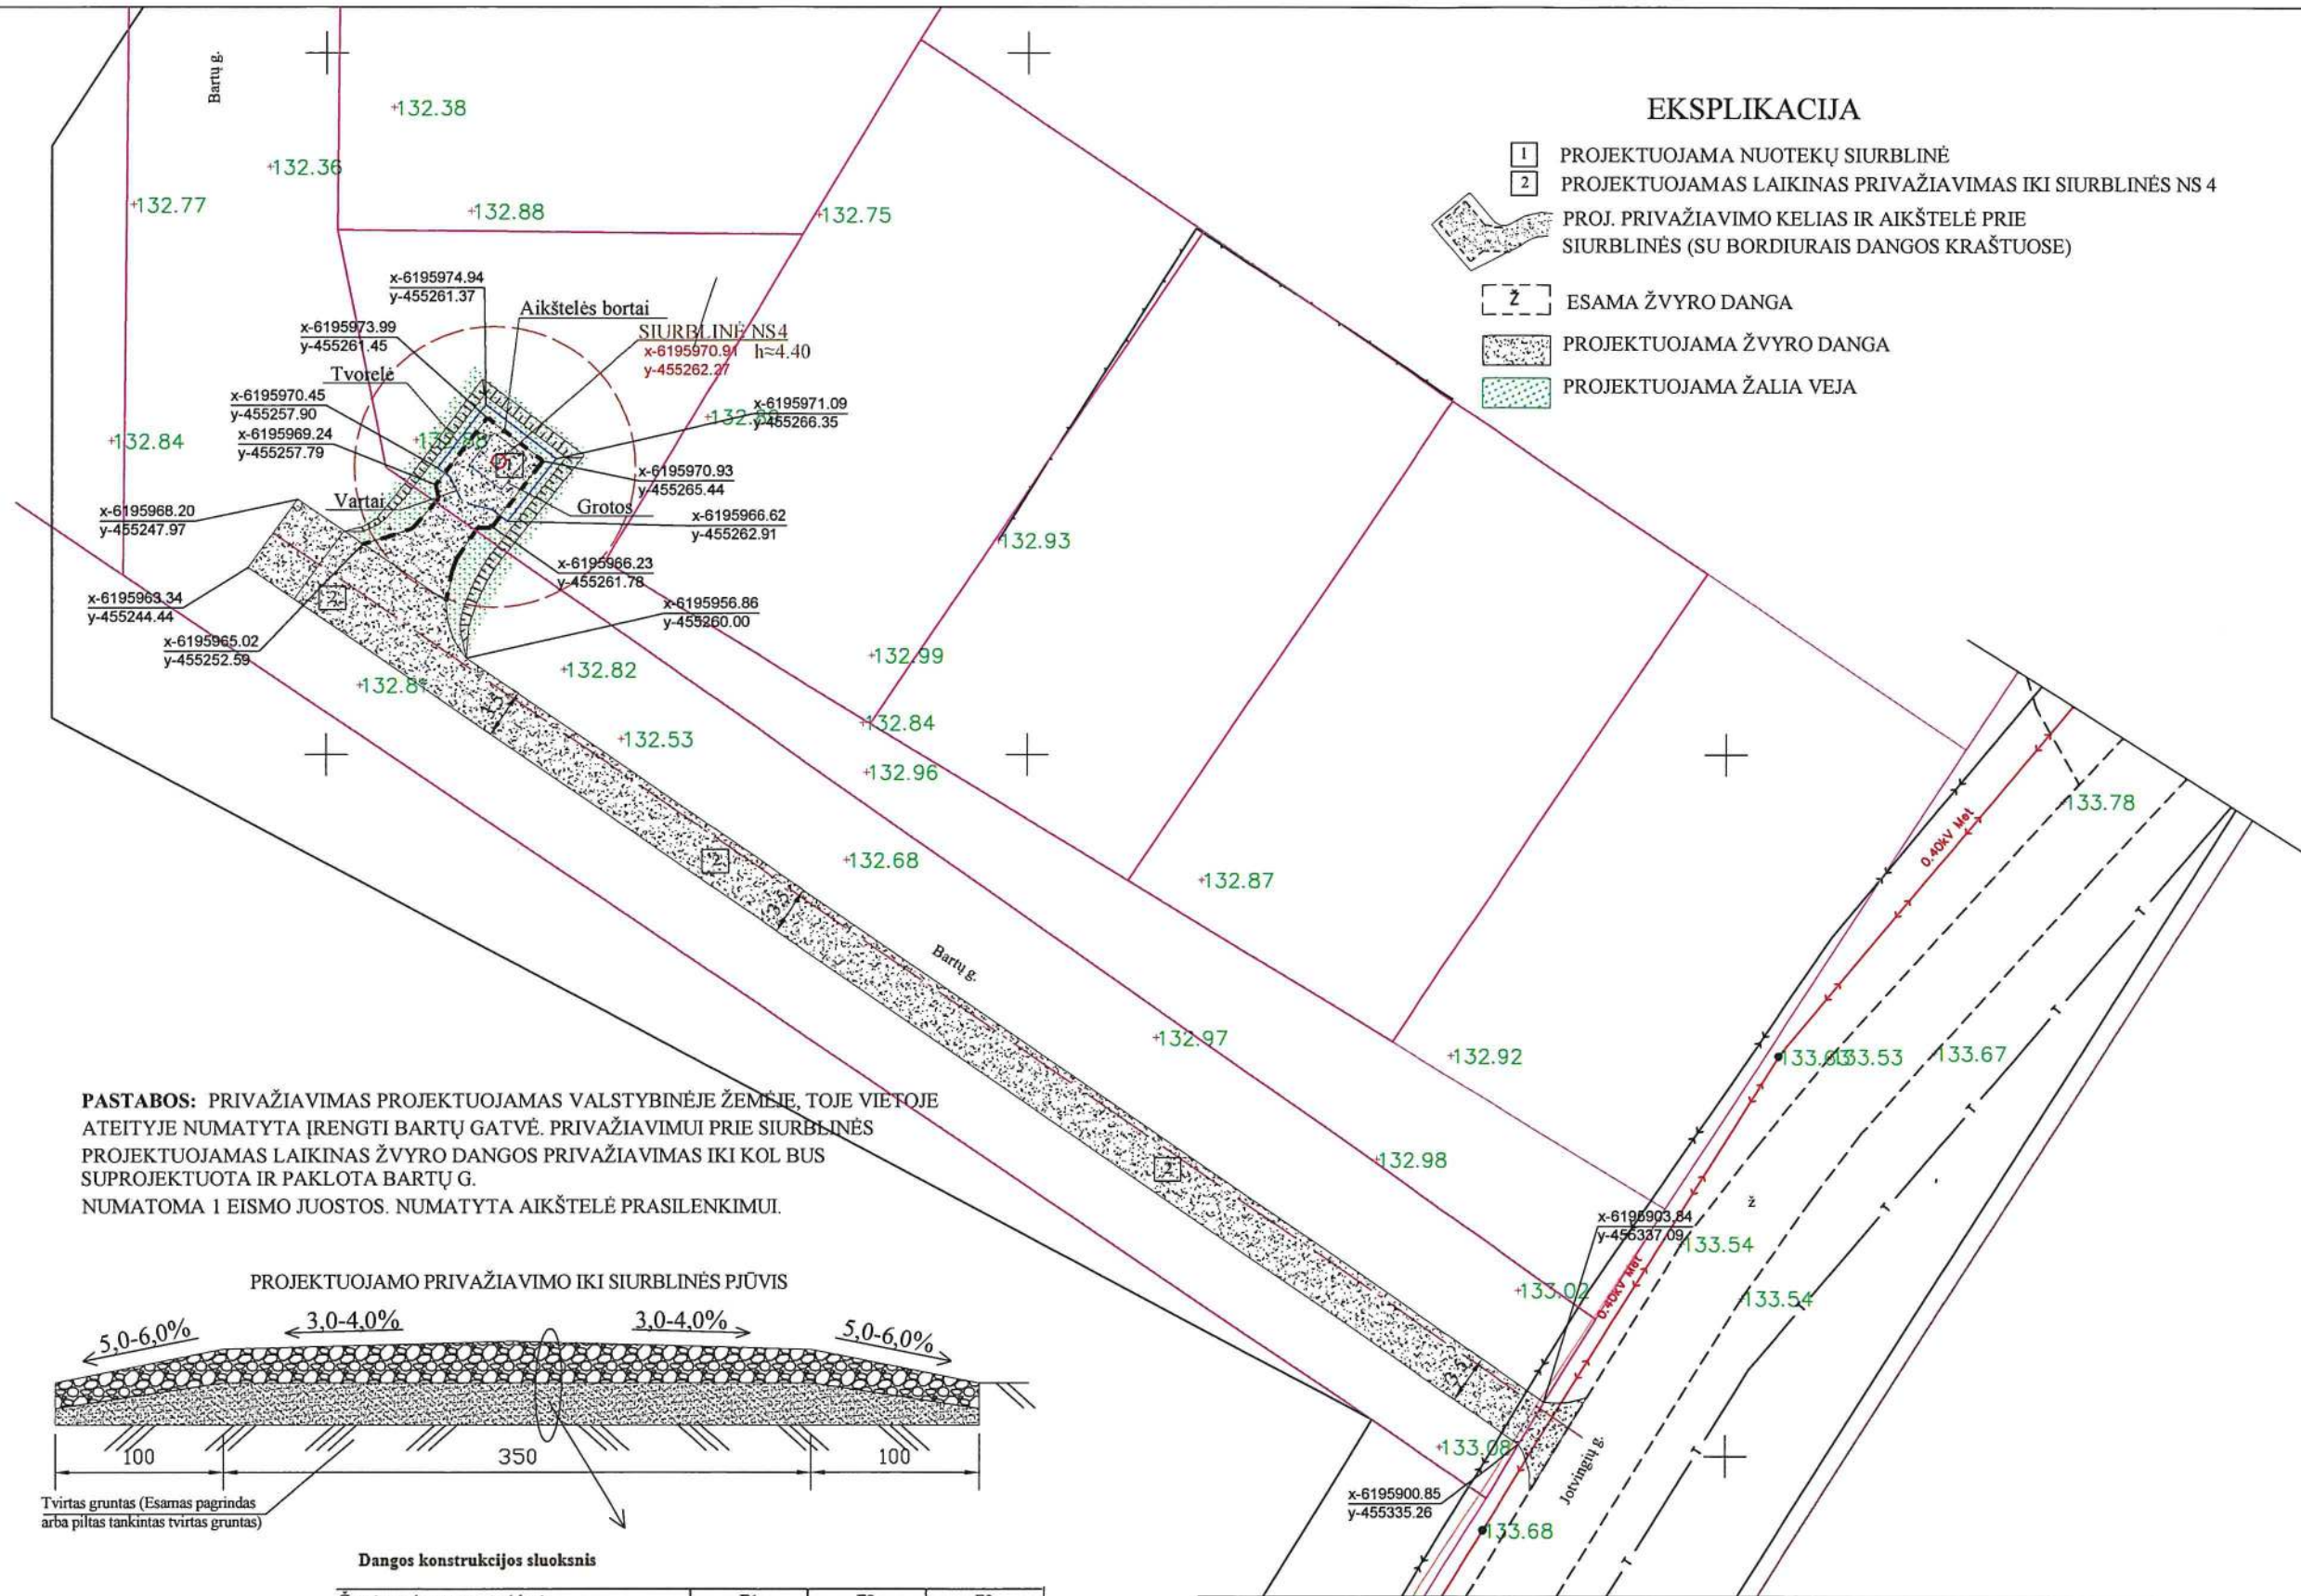


PASTABOS: PRIVAŽIAVIMAS PROJEKTUOJAMAS VALSTYBINĖJE ŽEMĖJE, TOJE VIETOJE ATEITYJE NUMATYTA ĮRENGTI BARTŲ GATVĖ. PRIVAŽIAVIMUI PRIE SIURBLINĖS PROJEKTUOJAMAS LAIKINAS ŽVYRO DANGOS PRIVAŽIAVIMAS IKI KOL BUS SUPROJEKTUOTA IR PAKLOTA BARTŲ G. NUMATOMA 1 EISMO JUOSTOS. NUMATYTA AIKŠTELĖ PRASILENKIMUI.

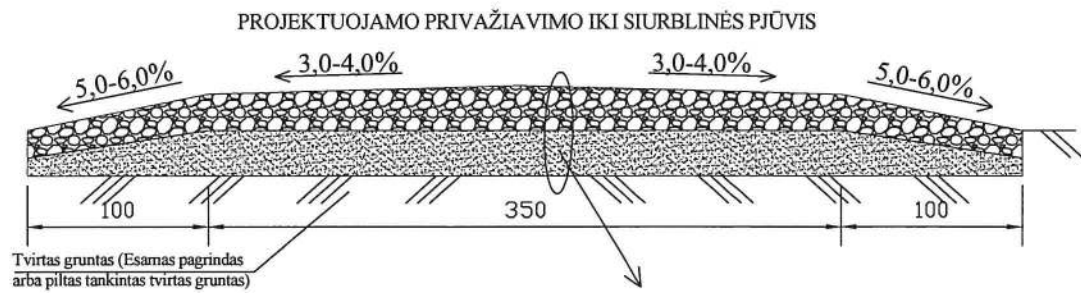

Dangos konstrukcijos sluoksnis			
Žemės sankasos grunto klasė	F1	F2	F3
Žvyro dangų (dangos sluoksnio be rišiklių) konstrukcijos ir jų storiai, cm			
Dangos sluoksnis be rišiklių	≥5		
Žvyro pagrindo sluoksnis	15		
Šalčiui nejautrių medžiagų sluoksnis ³⁾	2)	25	30
Pastabos:			
1) – gali būti nustatomi mažesni reikalavimai mineralinėms (natūralioms ir dirbtinėms) medžiagoms ir jų mišiniams (nerūšiuotos medžiagos).			
2) – šalčiui nejautrių medžiagų sluoksnis nerengiamas.			
3) – esant nepalankiam vandens poveikiui, gruntams ar iškasose, šalčiui nejautrių medžiagų sluoksnio storį rekomenduojama padidinti 5 cm.			

Atestato Nr.	UAB "ŠIAULIŲ VANDENYS"				LAUKO VANDENTIEKIO IR NUOTEKŲ ŠALINIMO TINKLŲ ŠIAULIŲ MIESTO LIEPORIŲ - ŠVENTUPIO GYVENAMOJO RAJONO DALYJE (AISČIŲ G., BALTŲ G., BARTŲ G., JOTVINGIŲ G., KALNIŠKIŲ G., LIETUVININKŲ G., SEMBOS G., TYRAVOS G., ŽIEMGALIŲ G.) STATYBOS PROJEKTAS	
	34629	PV	V. STASIŪNĖ	2019	PROJEKTUOJAMO PRIVAŽIAVIMO IR AIKŠTELĖ PRIE SIURBLINĖS NS4 SCHEMA 1:500	Laida
26070	PDV	V. STASIŪNĖ	2019	0		
LT	UŽSAKOVAS: UAB "ŠIAULIŲ VANDENYS"				19-45-TP-VN-SPP4	

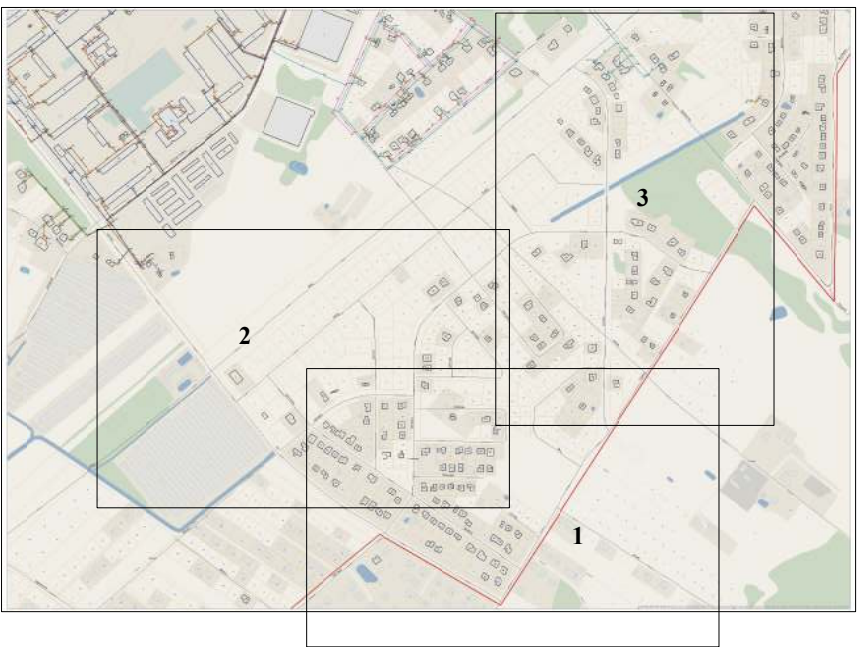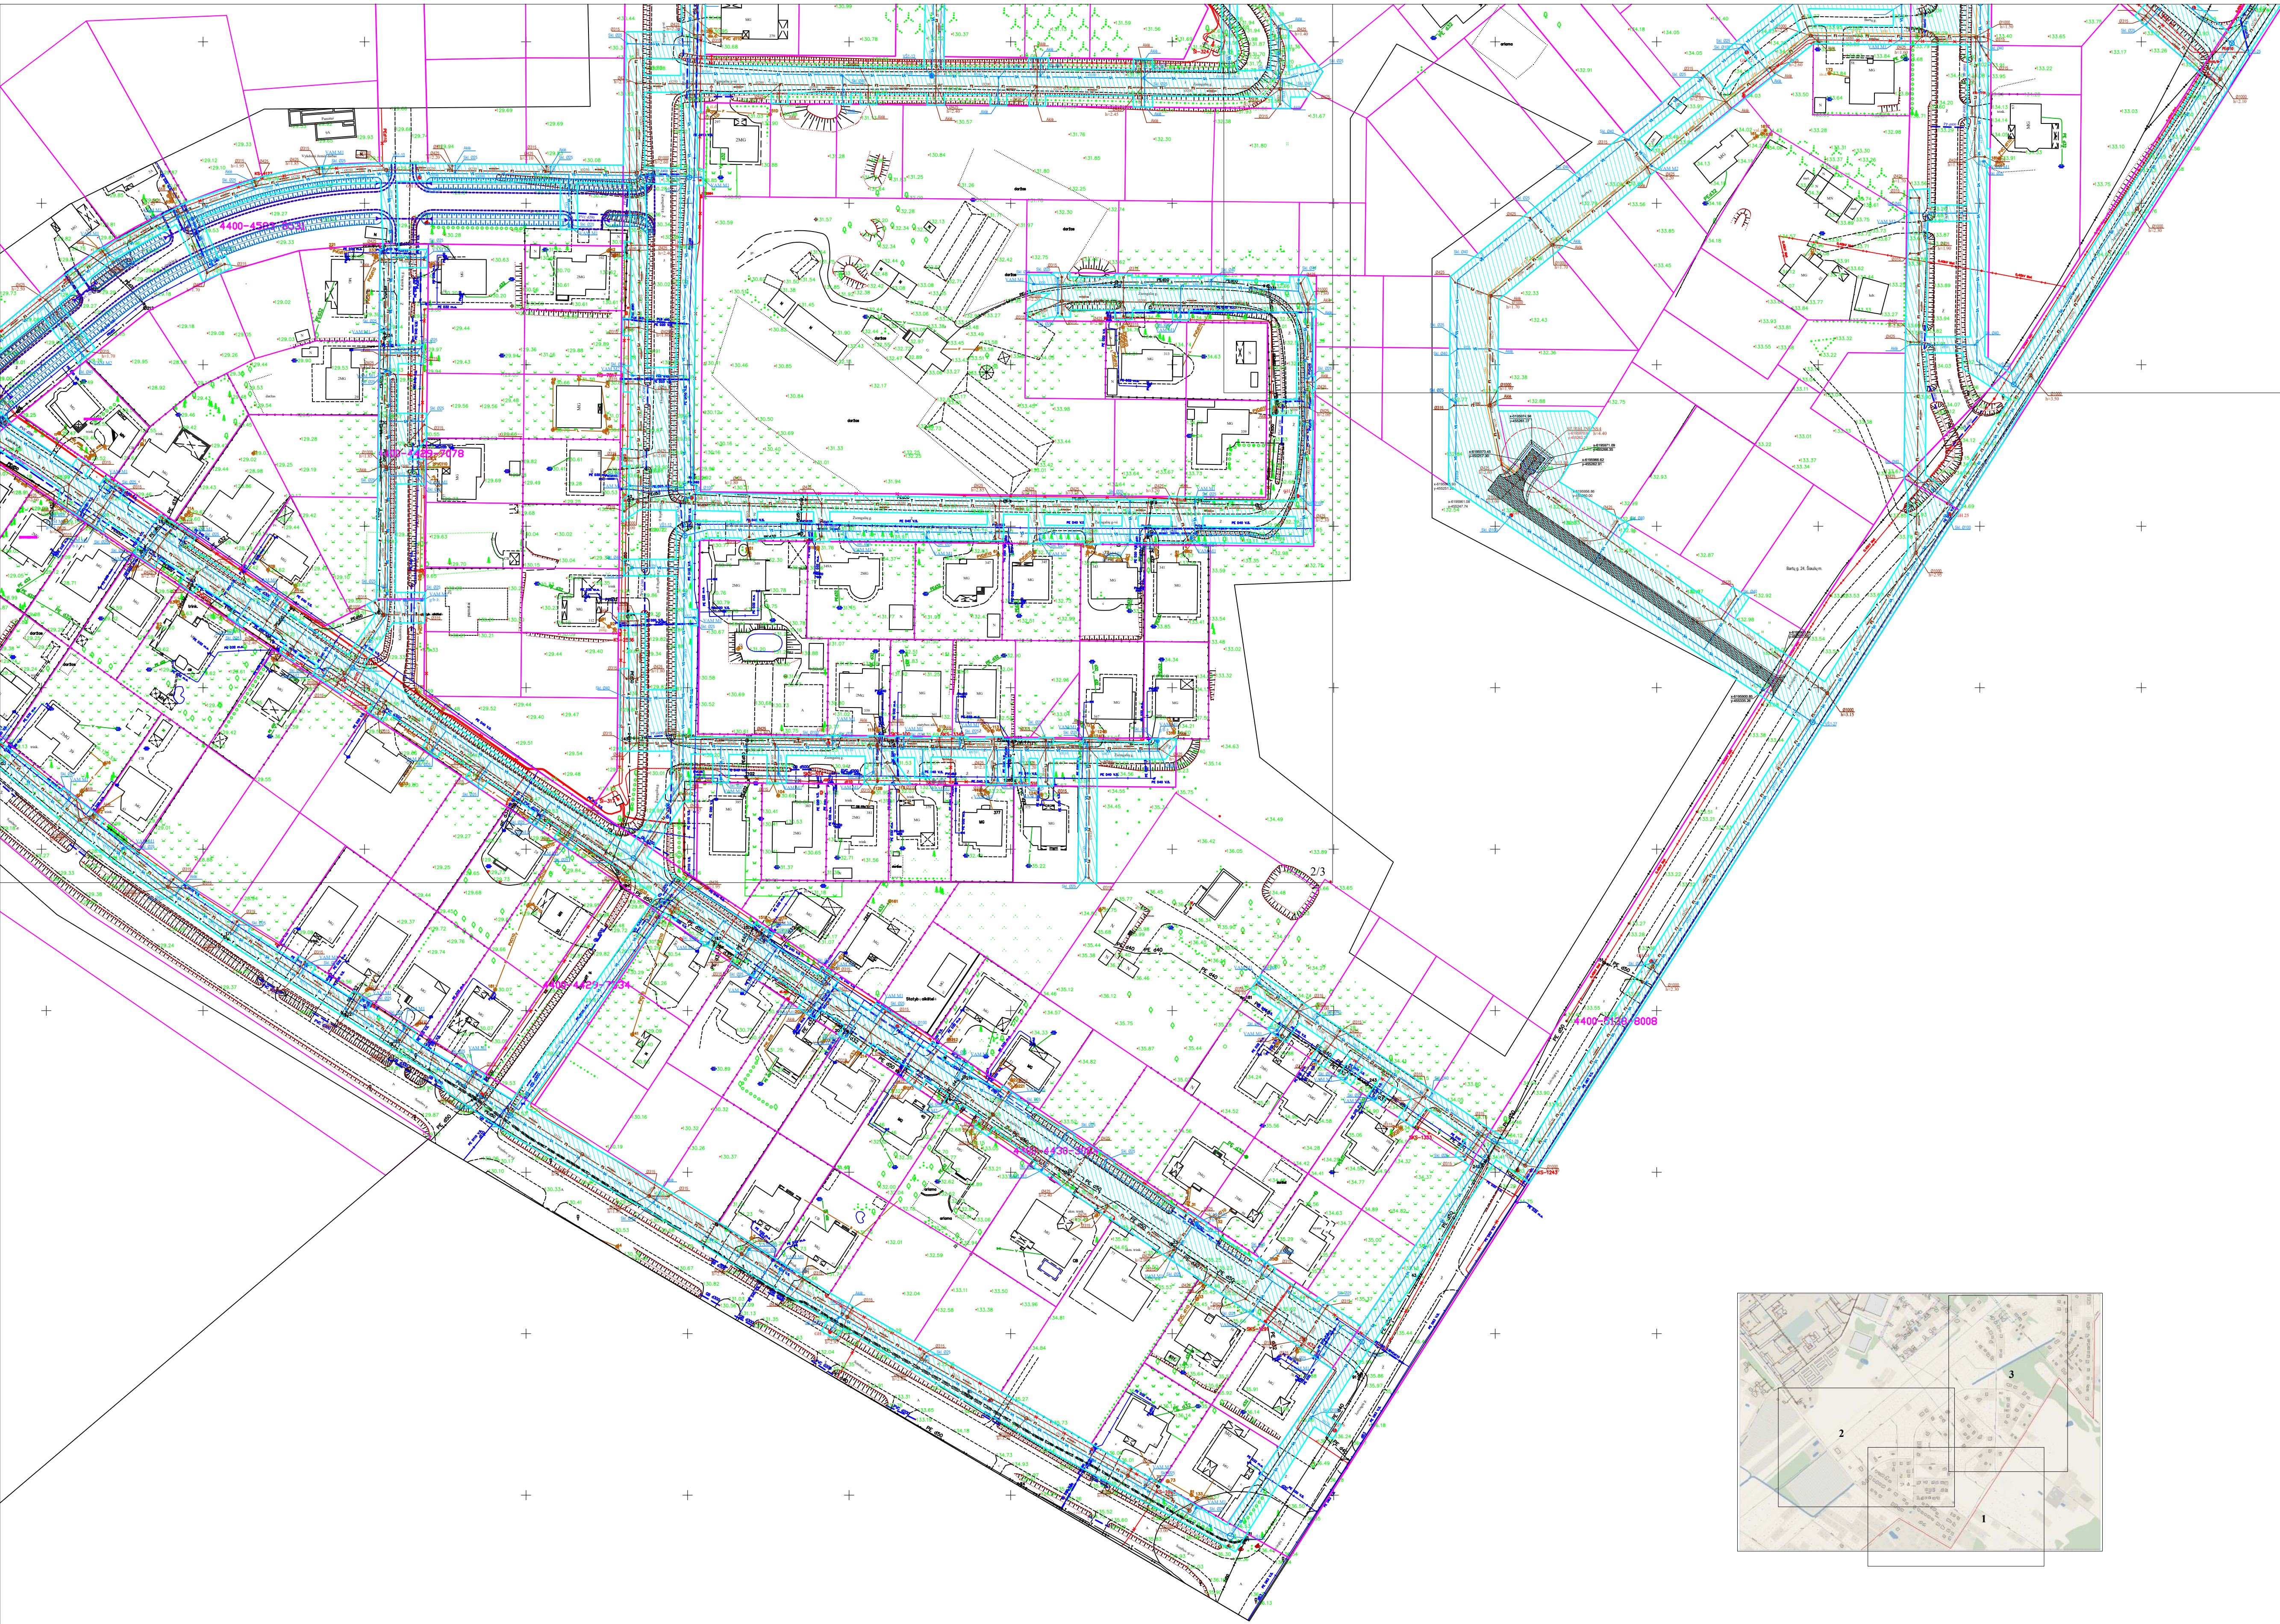

- SUTARTINIAI PAŽYMĖJIMAI
- V— PROJEKTUOJAMI VANDENTIEKIO TINKLAI
 - T— PROJEKTUOJAMI BUITINIŲ NUOTEKŲ TINKLAI
 - TS— PROJEKTUOJAMI SLĖGINIAI BUITINIŲ NUOTEKŲ TINKLAI
 - V— ESAMI VANDENTIEKIO TINKLAI
 - T— ESAMI BUITINIŲ NUOTEKŲ TINKLAI
 - DARBŲ VYKDYMO ZONOS

Atestato Nr.	UAB "ŠIAULIŲ VANDENYS"					LAUKO VANDENTIEKIO IR NUOTEKŲ ŠALINIMO TINKLŲ ŠIAULIŲ MIESTO LIEPORIŲ - ŠVENTUPIO GYVENAMOJO RAJONO DALYJE (AISČIŲ G., BALTŲ G., BARTŲ G., JOTVINGIŲ G., KALNIŠKIŲ G., LIETUVININKŲ G., SEMBOS G., TYRAVOS G., ŽIEMGALIŲ G.) STATYBOS PROJEKTAS	
34629	PV	V. STASIŪNĖ		2019		SKLYPO PLANAS SU VANDENTIEKIO IR NUOTEKŲ TINKLŲ DARBŲ VYKDYMO ZONŲ SCHEMA M1:1000	Laic
26070	PDV	V. STASIŪNĖ		2019			0
LT	UŽSAKOVAS: UAB "ŠIAULIŲ VANDENYS"					19-45-TP-VN-DVZ	1/

