

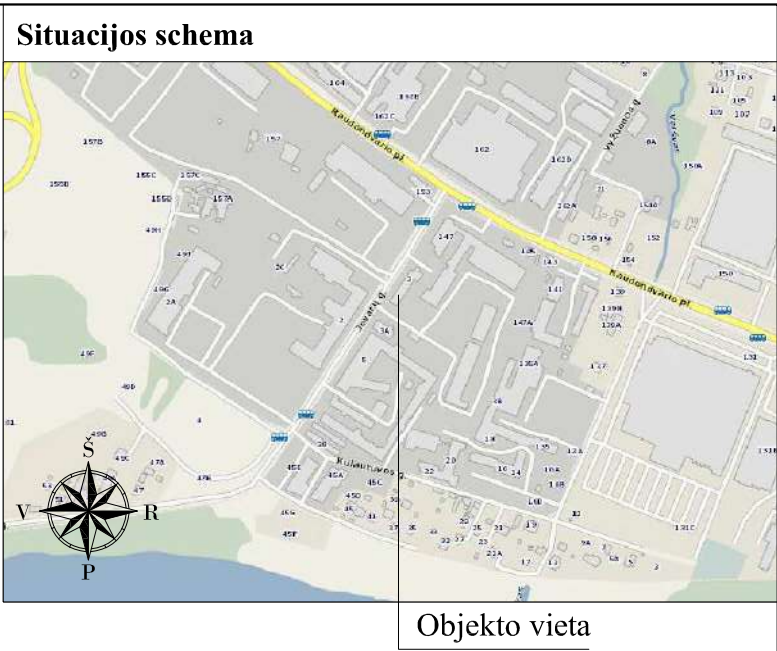


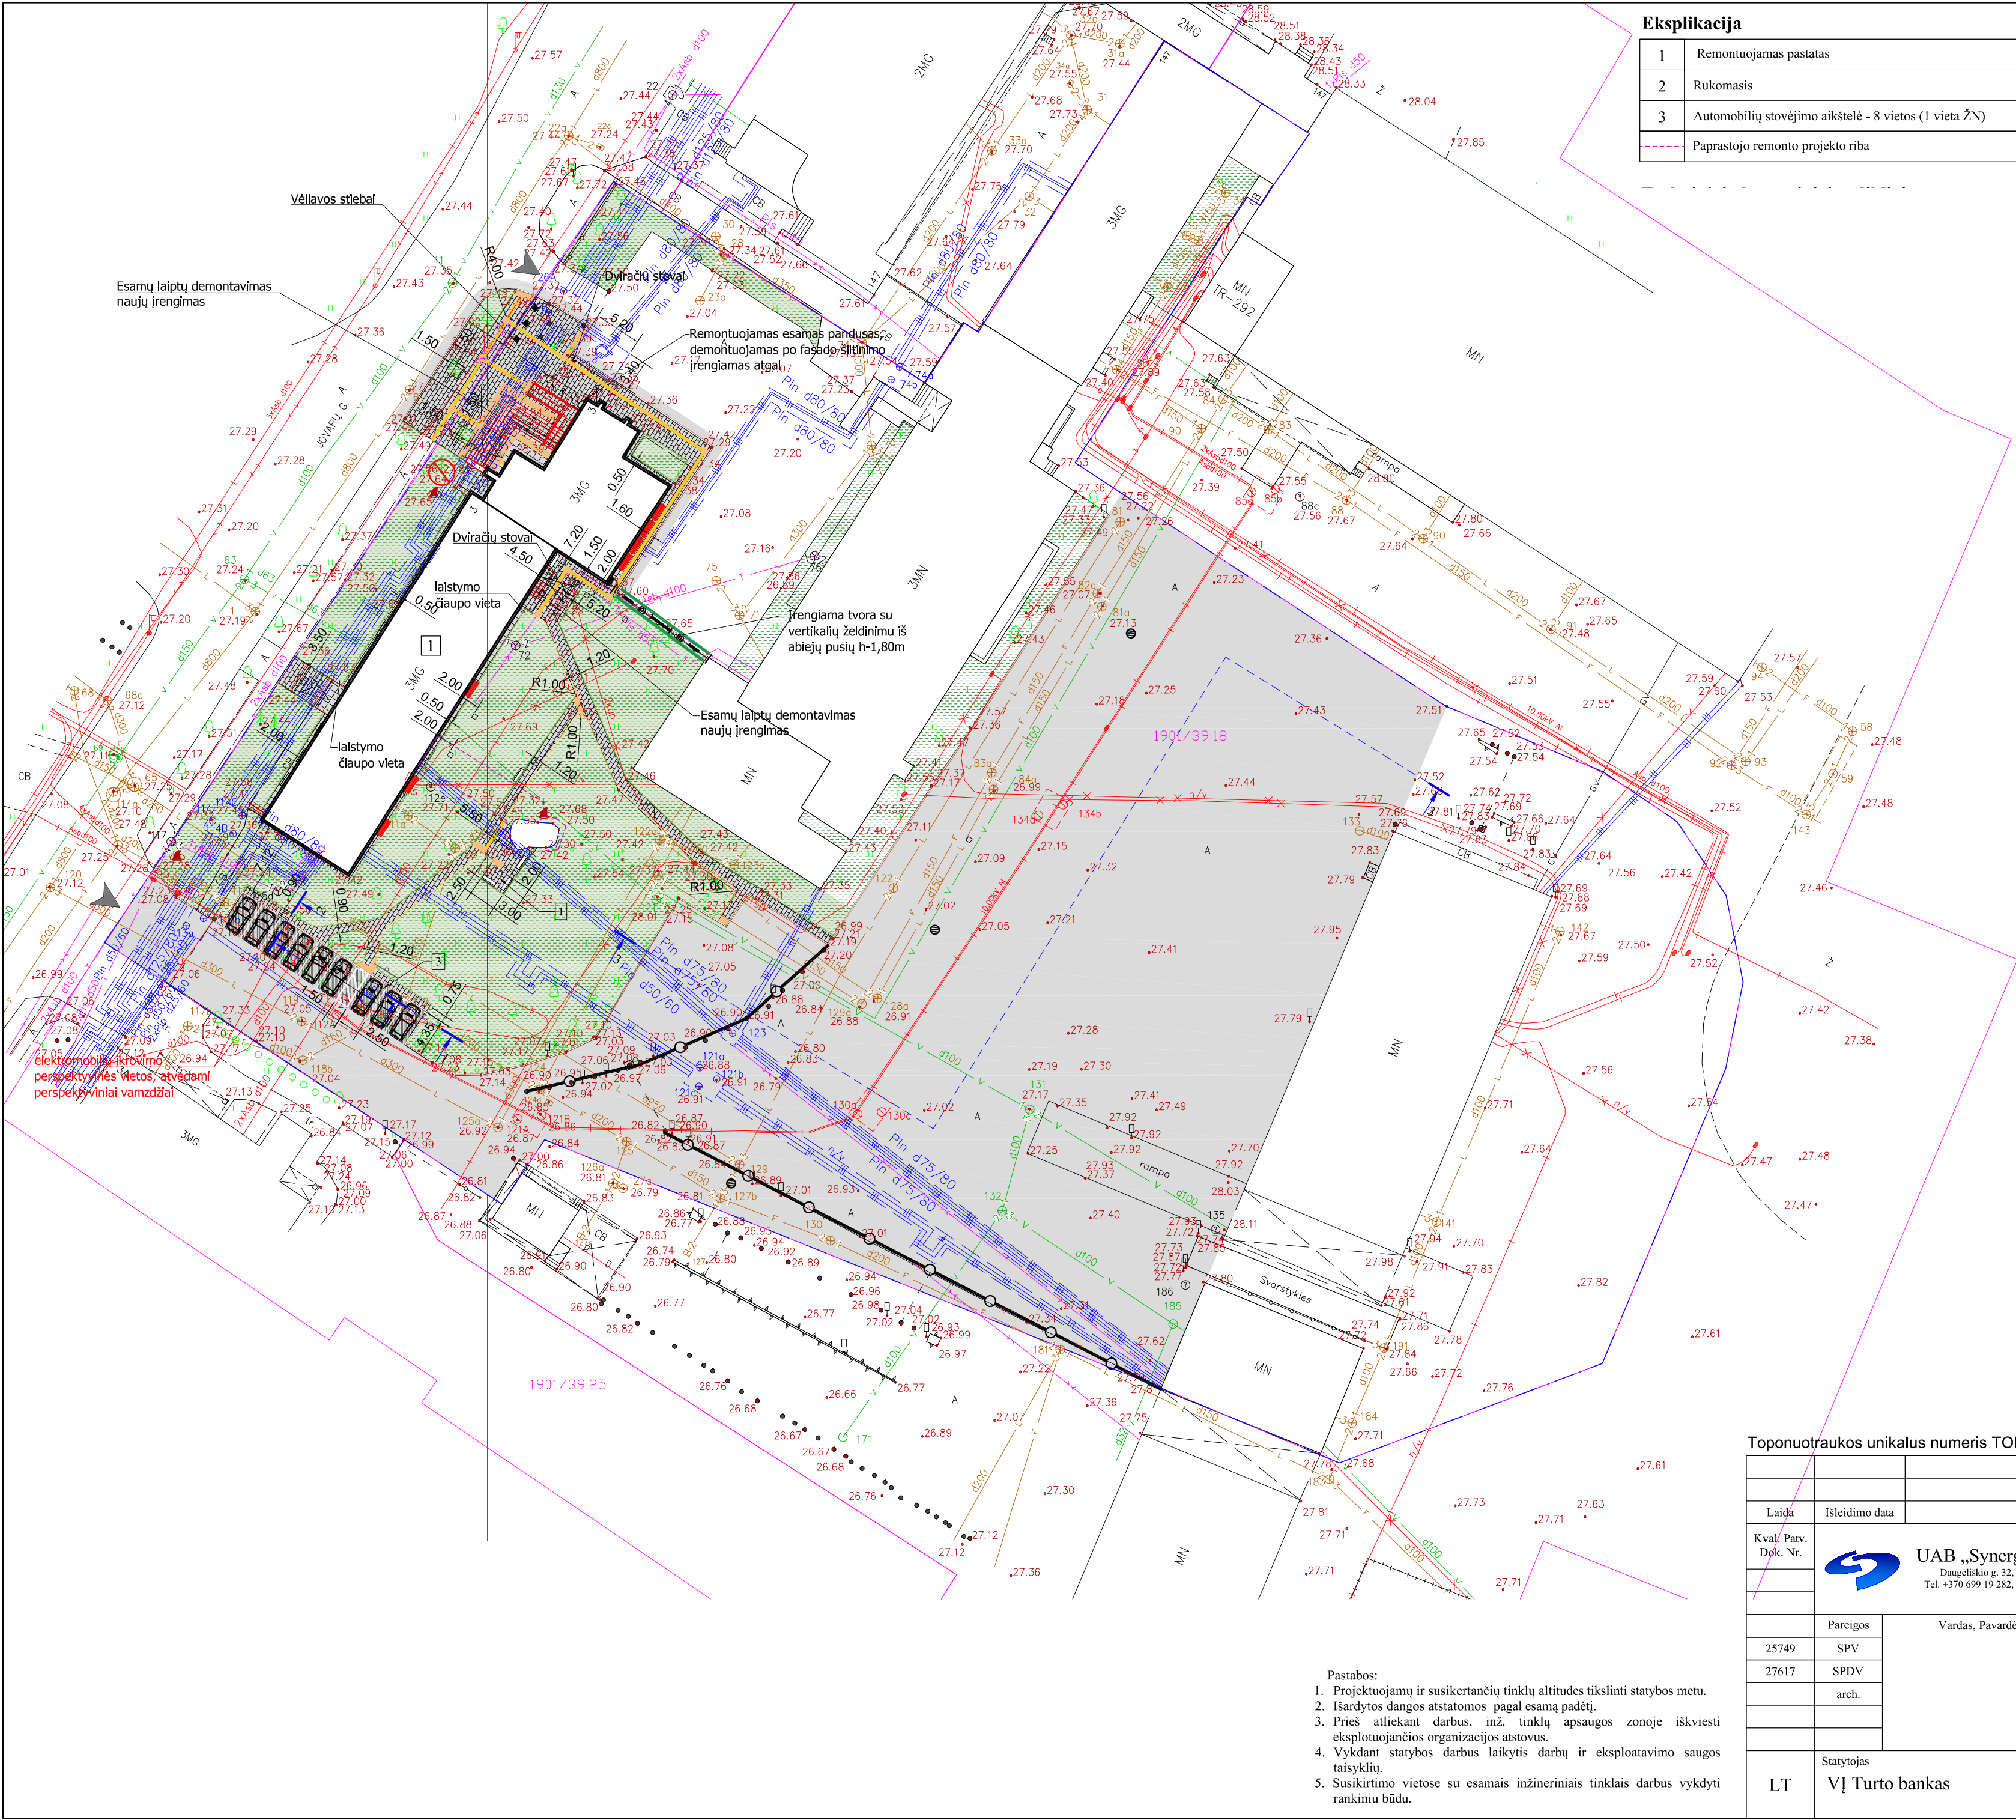

Sutariniai ženklai	
	Sklypo planas
	Remontuojamas pastatas
	Įvažiavimas į sklypą, įėjimas į pastatą
	Kertami medžiai
	Įrengiama nauja segmentinė tvora
	Įrengiama nauja atitvarinė tvorelė
	Atsėjama veja su želdiniais
	Vertikalūs želdiniai
	Remontuojami pėsčiųjų takai
	Keičiama asfalto danga
	Įrengiama asfalto danga
	Įrengiami turėklai
	Suoliukai ir šiukšle dėžės
	Demontavimas
	Žmonių su negalia ženklas
	Žmonių su negalia (parkingas)
	ŽN įspėjamasis paviršius (60cm pločio)
	ŽN verimo juosta (30cm pločio)
	ŽN vejos bortas pakeltas 5cm
	Projektuojami sužeminti kelio bortai
	Projektuojami kelio bortai
	Vejos bortas
	Atraminė sienutė
	Lietaus surinkimo šuliniai

Toponuotraukos unikalus numeris TOPD - 19:21:953					
Laida		Išleidimo data			
Kval. Patv. Dok. Nr.		Laidos statusas, keitimo priežastis (jei taikoma)			
		Statinio projekto pavadinimas			
		Administracinės paskirties pastato Jovarų g. 3 Kaune, atnaujinimo (modernizavimo) projektas			
		Statinio numeris ir pavadinimas			
		01 - administracinis pastatas			
		Dokumento pavadinimas		Mastelis	Laida
		Sklypo dangų planas			O
		Dokumento žymuo		Lapas	Lapų
LT		Statytojas VĮ Turto bankas		SS2101/1-01-TDP-SP.B-03	
				1	1

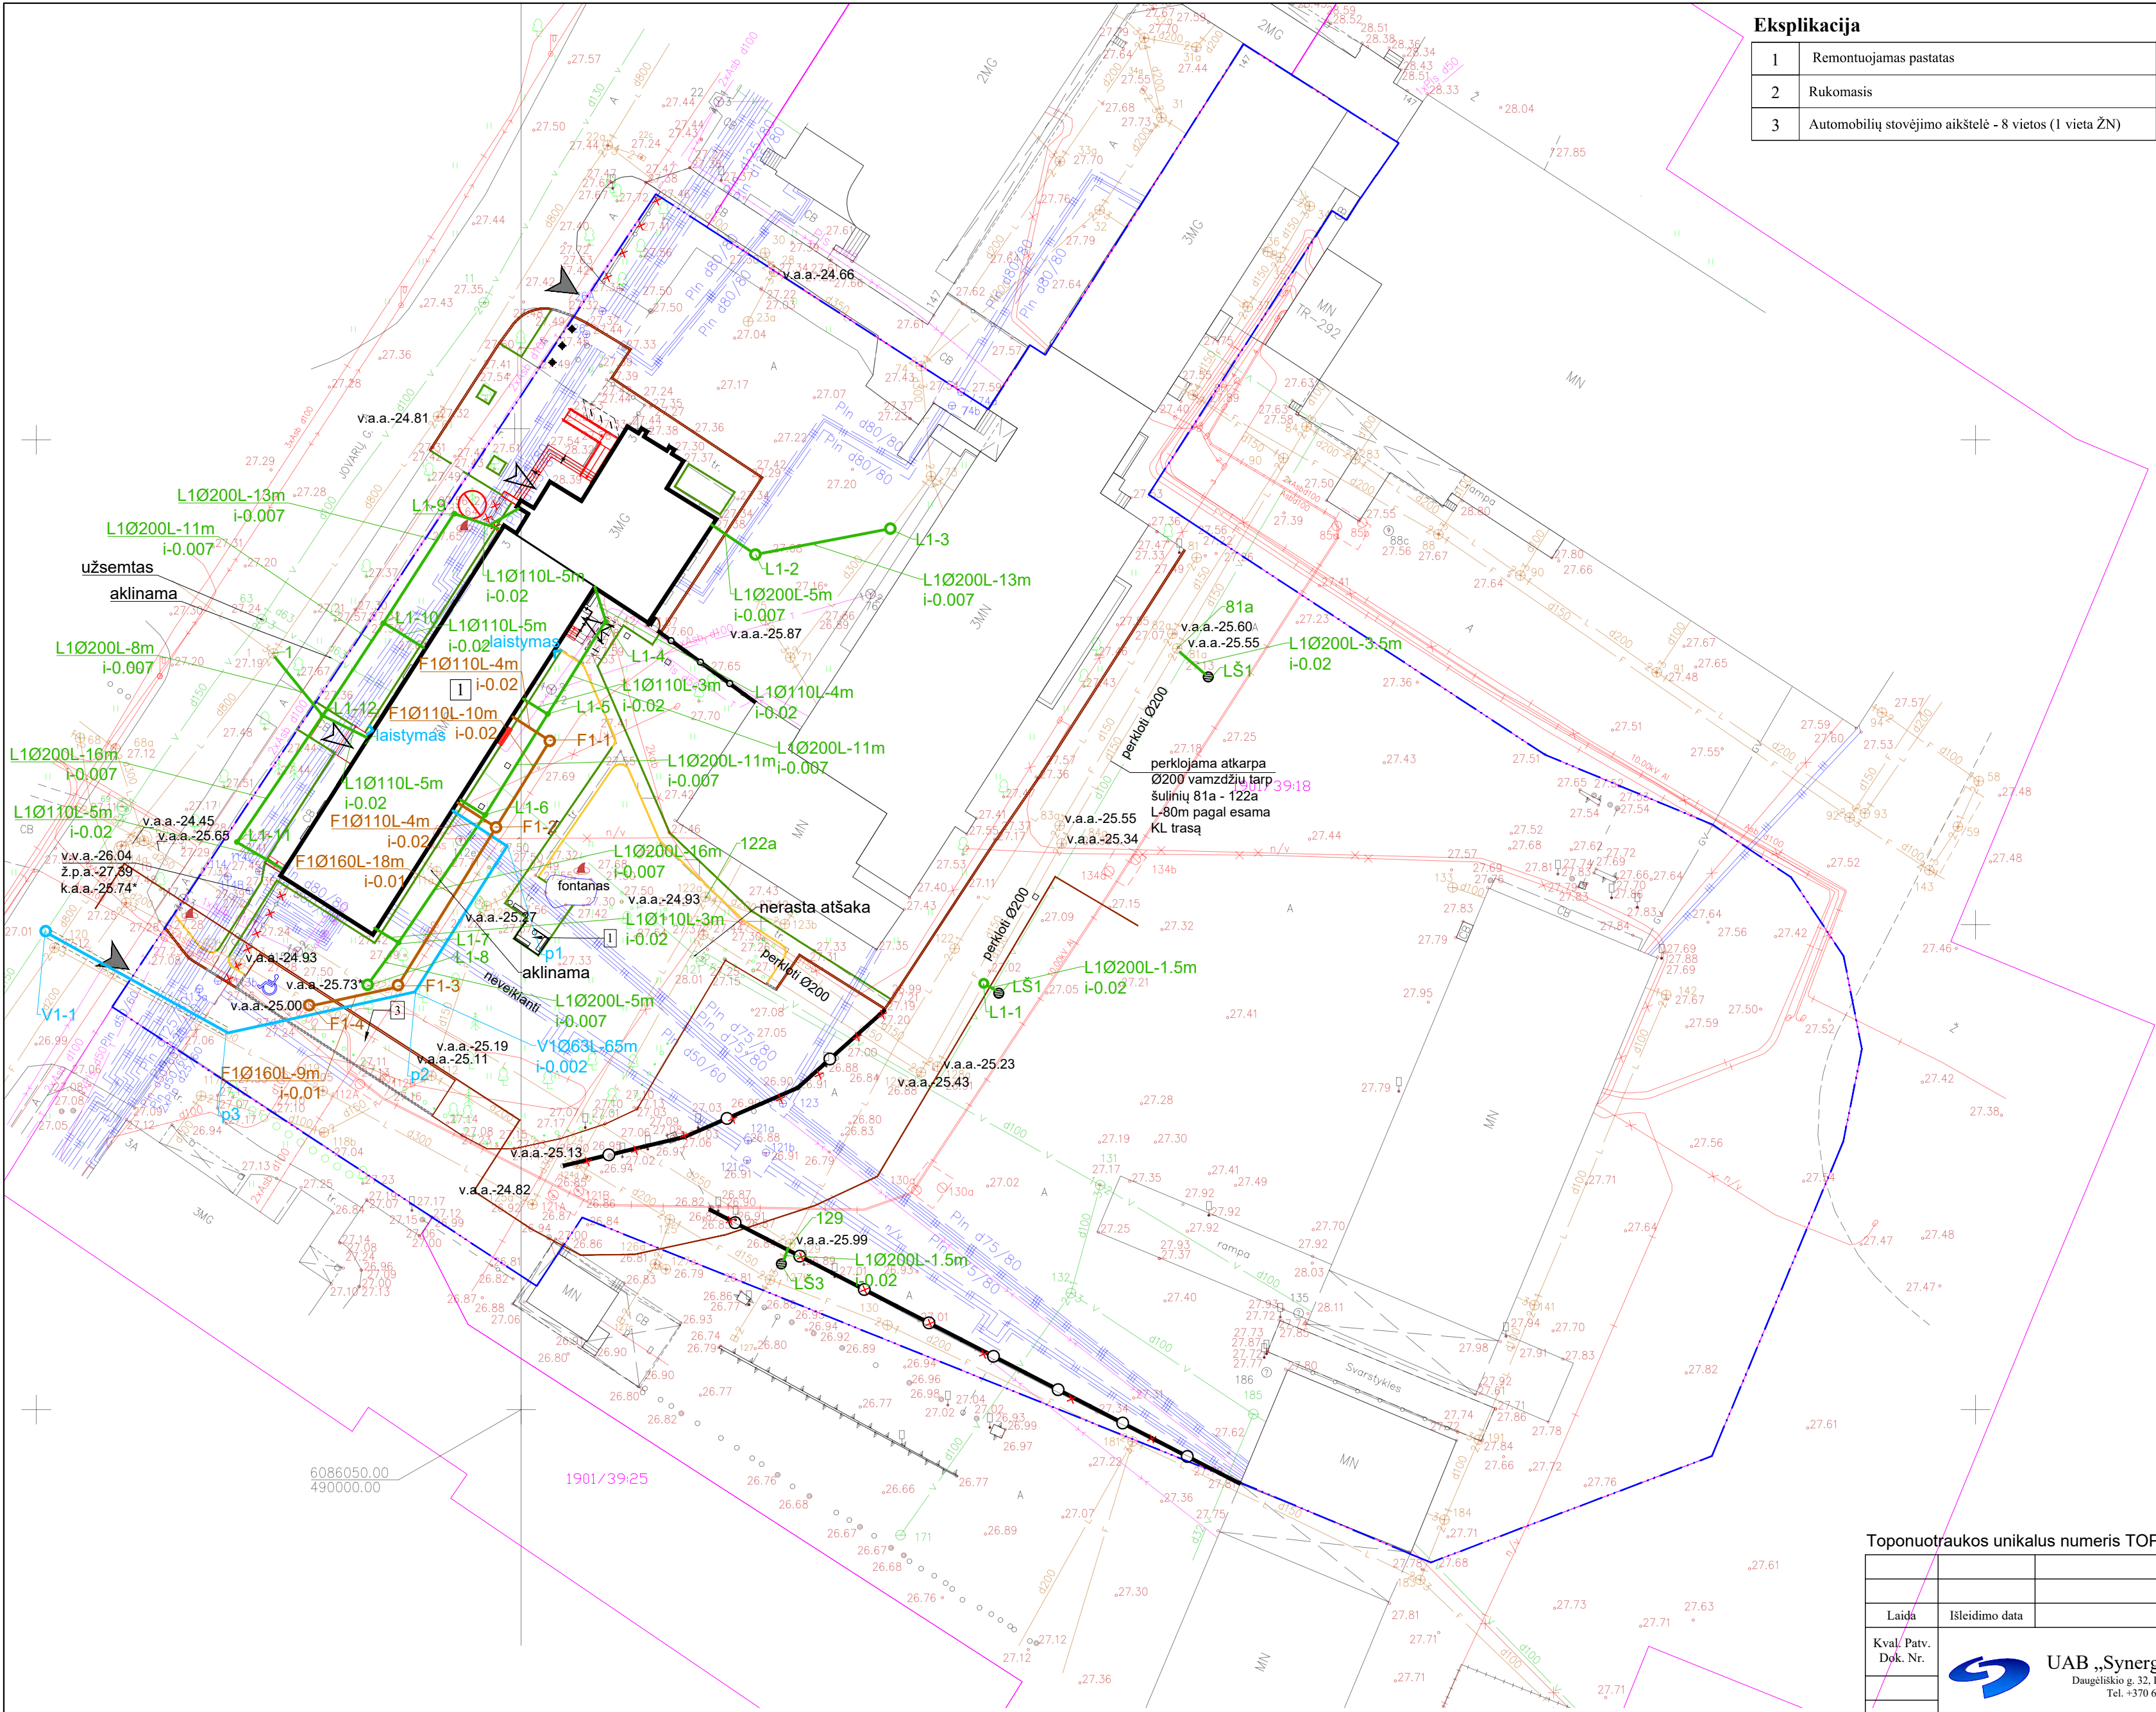

Eksplikacija	
1	Remontuojamas pastatas
2	Rukomasis
3	Automobilių stovėjimo aikštelė - 8 vietos (1 vieta ŽN)



Sutariniai ženklai	
	Sklypo planas
	Remontuojamas pastatas
	Įvažiavimas į sklypą, įėjimas į pastatą
	Kertami medžiai
	Įrengiama nauja segmentinė tvora

-V1-	Projektuojamas vandentiekio tinklas
-F1-	Projektuojamas ūkio-buities tinklas
-L1-	Projektuojamas lietaus tinklas
F1-1	Projektuojami kontroliniai šuliniai
L1-1	Projektuojami kontroliniai šuliniai
V1-1	Projektuojami vandentiekio šuliniai
LŠ1	Projektuojami L1 surinkimo šuliniai
v.a.a	Vamzdžio apačios altitudė
v.v.a	Vamzdžio viršaus altitudė
ž.p.a	Žemės paviršiaus altitudė


Techniniai-ekonominiai rodikliai		
Rodikliai	Kiekis prieš	Kiekiai po
Sklypo plotas	14884	14884
Sklypo užstatymo intensyvumas	esamas	esamas
Sklypo užstatymo tankumas	esamas	esamas
Želdinių dalis sklype	16%	15%

KERTAMŲ ŽELDINIŲ EKSPLIKACIJA			
Medžio Nr. Plane	Pavadinimas	D didesnis nei 12 (cm)	Būklė
1	Eglė	39	Patenkinama; Inž. tinklų apsaugos zonoje

Kertami želdiniai kompensuojami pagal Saugotųjų medžių ir krūmų kirtimo, persodinimo ar kitokio pašalinimo atveju, šių darbų vykdymo ir leidimų šiems darbams išdavimo, medžių ir krūmų vertės atlyginimo tvarkos aprašą 2008-01-31 D1-87

- Pastabos:
- Projektuojamų ir susikertančių tinklų altitudės tikslinti statybos metu.
 - Išardytos dangos atstatomos pagal esamą padėtį.
 - Prieš atliekant darbus, inž. tinklų apsaugos zonoje iškviesti eksplotojančios organizacijos atstovus.
 - Vykdyti statybos darbus laikytis darbų ir eksploatacimo saugos taisyklių.
 - Susikirtimo vietose su esamais inžineriniais tinklais darbus vykdyti rankiniu būdu.

Toponuotraukos unikalus numeris TOPD - 19:21:953				
Laida	Isleidimo data	Laidos statusas, keitimo priežastis (jei taikoma)		
Kval. Patv. Dok. Nr.	 UAB „Synergy Solutions“ Daugėliškio g. 32, LT-09300 Vilnius, Tel. +370 699 19 282		Statinio projekto pavadinimas	
			Administracinės paskirties pastato Jovaryų g. 3 Kaune, atnaujinimo (modernizavimo) kapitalinio remonto projektas	
	Pareigos	Vardas, Pavardė	Parašas	Statinio numeris ir pavadinimas
25749	SPV			01 - Administracinis pastatas
29265	SPDV LVN			
				Dokumento pavadinimas
				Mastelis
				Laida
				O
				Dokumento žymuo
				SS2101/1-01-TDP-LVN.B-01
				Lapas
				Lapų
LT	Statytojas	VĮ Turto bankas		1
				1

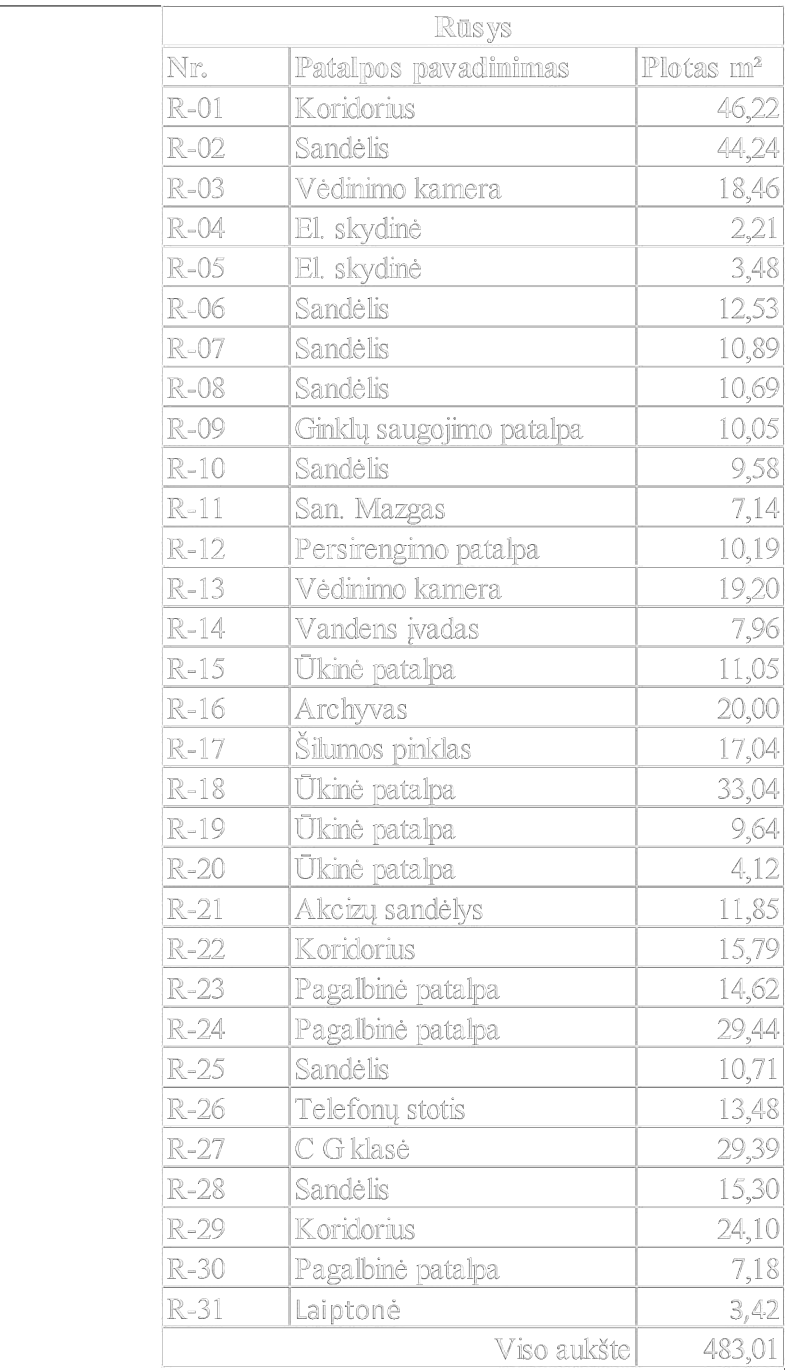

Sutartiniai vn žymėjimai	
—V1—	Projektuojamas geriamo vandens tinklas
—T3—	Projektuojamas tiekiamojo karšto vandens tinklas
—T4—	Projektuojamas apytakinis karšto vandens tinklas
st.	Projektuojamas stovas

	Esamos sienos
	Esamų sienų demontavimas
	Kertama anga, ardoma siena
	Projektuojamojo naujos mūrinės sienos, angų užmūrijimas
	Projektuojamojo naujos gipso kartono sienos
	Projektuojamojo naujos HPL pertvaros


Projektuojama šilumos izoliacija

Montuojamos naujos durys

Montuojami nauji langai

Atnaujinimo modernizavimo
projektu remontuojamų vidaus
patalpų riba


[illegible]

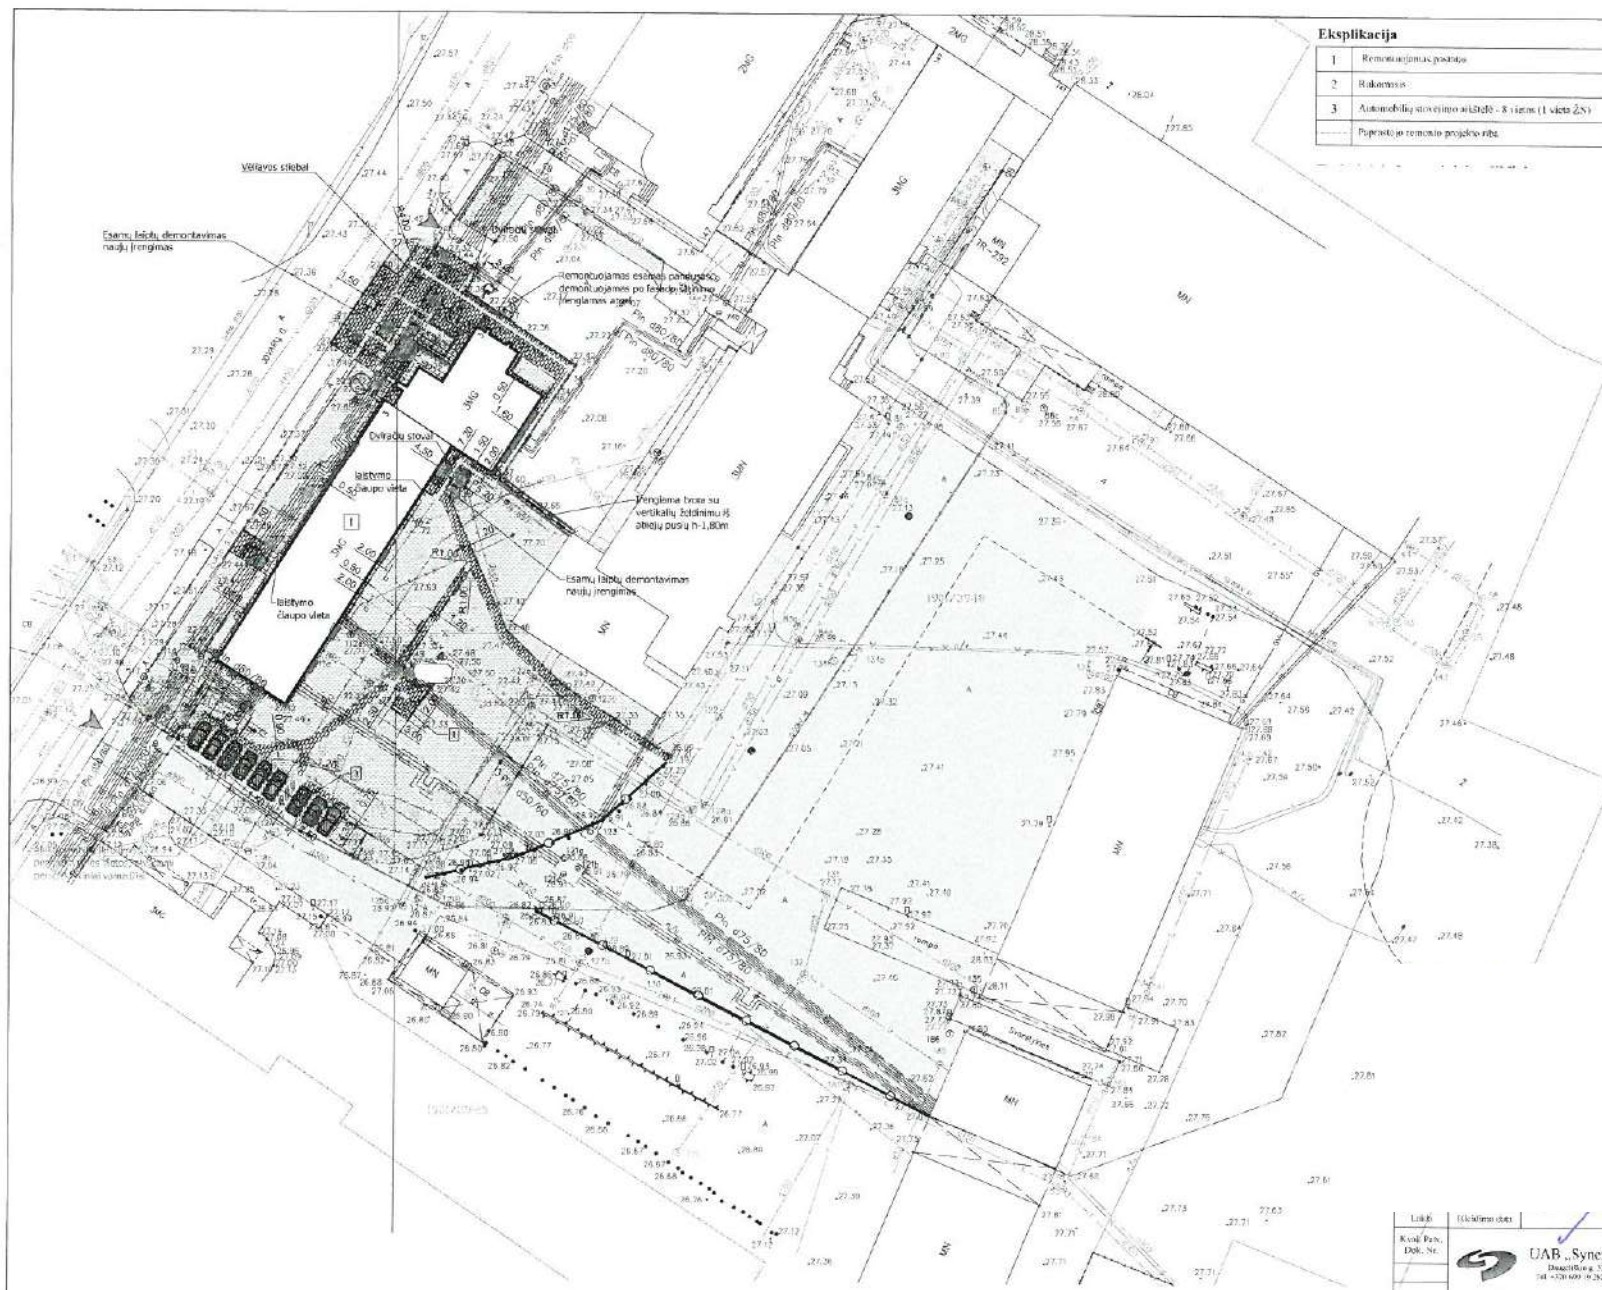

Eksplikacija

1	Remontuojamas pastatas
2	Rakmonės
3	Automobilių stovėjimo aikštelė - 8 vietos (1 vieta ŽN)
---	Papildoma remonto projekto riba

Situacijos schema

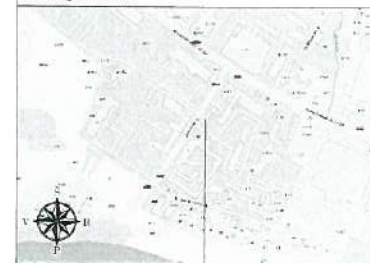

Objekto vieta

Sutariniai ženklai

[Symbol]	Sklypo planas
[Symbol]	Remontuojamas pastatas
[Symbol]	Įvažiuojamas į sklypą, iėjimas į pastatą
[Symbol]	Keriami medžiai
[Symbol]	Įrengiama nauja segmentinė tvora
[Symbol]	Įrengiama nauja atitvarinė tvorelė
[Symbol]	Atsėjama veja su želdiniais
[Symbol]	Vertikali želdiniai
[Symbol]	Remontuojami pėsčiųjų takai
[Symbol]	Keičiama asfalto danga
[Symbol]	Įrengiama asfalto danga
[Symbol]	Įrengiami turklai
[Symbol]	Suoliukai ir šiukšlės dėžės
[Symbol]	Demontavimas
[Symbol]	Žmonių su negalia ženklas
[Symbol]	Žmonių su negalia (parkingas)
[Symbol]	ŽN įspėjamas paviršius (60cm pločio)
[Symbol]	ŽN verimo juosta (30cm pločio)
[Symbol]	ŽN vejos bortas pakeltas 5cm
[Symbol]	Projektuojami sužeminti kelio bortai
[Symbol]	Projektuojami kelio bortai
[Symbol]	Vejos bortas
[Symbol]	Atraminė sienelė
[Symbol]	Lietaus surinkimo šuliniai

- Pastabas:
1. Projektuojami ir sukuriami tikslūs atitvariniai stovėjimo vietų žymėjimai.
 2. Pėsčiųjų dangos atstatomos pagal esančią plokštį.
 3. Prieš atliekant darbus, reikiama apsaugoti esančias aplinkines organizacijas.
 4. Visi darbai atlikti pagal šiuos reikalavimus ir eksploatacinius sąlygų reikalavimus.
 5. Suderinti reikiami su aplinkos inžineriniais tinklais darbus vykdyti reikiamu būdu.

Laukė		Laukė	
Kodas, Pav. Dok. Nr.	UAB „Synergy Solutions“ Daugiabučio 32, LT-01000 Vilnius Tel. +370 699 99 262, el. paštas info@synergy.lt	Laukė, kuriame pritaikyta (jei taikoma)	
Paviršius	Vejos, Paviršius	Situacijos projekto pavadinimas	
25730	SPU	Administracinės paskirties pastato Jovarių g. 3 Kaune, atnaujinimo (modernizavimo) projektas	
27617	SPU	Situacijos numeris ir pavadinimas	
---	---	D1 - administracinis pastatas	
---	---	Dokumentacijos pavadinimas	
---	---	Sklypo dangų planas	
---	---	Dokumentacijos žymės	
---	---	SS2101/1-01-TDP-SP B-03	
---	---	Mastelis	
---	---	Laidai	
---	---	Laidai	
---	---	Laidai	

