


Valstybinis Vilniaus Gaono žydų muziejus

Muziejaus erdvių ir ekspozicijos projektas
Interjero projektas

TURINYS	
AUKŠTŲ PLANAI	
B-01	1 aukšto lubų planas
B-02	1 aukšto planas
B-03	2 aukšto lubų planas
B-04	2 aukšto planas
B-05	3 aukšto lubų planas
B-06	3 aukšto planas
B-07	4 aukšto lubų planas
B-08	4 aukšto planas
DETALĖS	
Dt-01	100 mm ekspozicinė plokštuma ir g/k pakabinamos lubos
Dt-01*	Durų angos apsiuvimas 100 mm ekspozicinėse plokštumose
Dt-02	225 mm ekspozicinė plokštuma ir g/k pakabinamos lubos
Dt-02*	Durų angos apsiuvimas 225 mm ekspozicinėse plokštumose
Dt-03	Kištukiniai lizdai montuojami g/k sienutės profilyje
Dt-04	Durų nišų dengimas MDF plokšte
Dt-05	Kištukiniai lizdai virš pakabinamų g/k lubų
Dt-06	Į pakabinamas g/k lubas įleidžiamas bėgelis Šv-b01
Dt-07	1 a. 101 lubų detalė
Dt-08	Sienos nišų dengimas 103 pat.
Dt-09	Sienos nišų dengimas 106 pat.
Dt-10	Sienos nišų dengimas 108 pat.
Dt-11	Sienos nišų dengimas 111 pat.
Dt-12	Sienos nišų dengimas 111 pat.
KIEKIAI	
K-01	Kiekių suvestinė

Atestato nr.	Processoffice				Projektas:					
	Kražių g. 25, 01108, Vilnius. +370 5 261 0221, info@processoffice.lt				Muziejaus erdvių ir ekspozicijos projektas Interjero projektas					
A1460	PV, PDV	Vytautas Biekša		2020	Brėžinio pavadinimas:		Mastelis			
	Arch.	Justina Stefanovič		2020	Bylos turinys		-			
	Arch.	Viktorija Rimkutė		2020						
Etapas	Statytojas:				Dokumento žymuo:					
TP	Valstybinis Vilniaus Gaono žydų muziejus				Projekto nr:	Etapas	Dalis	Laida	Brėžinys	Lapas
	Adresas: Pylimo g. 4, Vilnius				PO-1016	TP	A	0		1/1

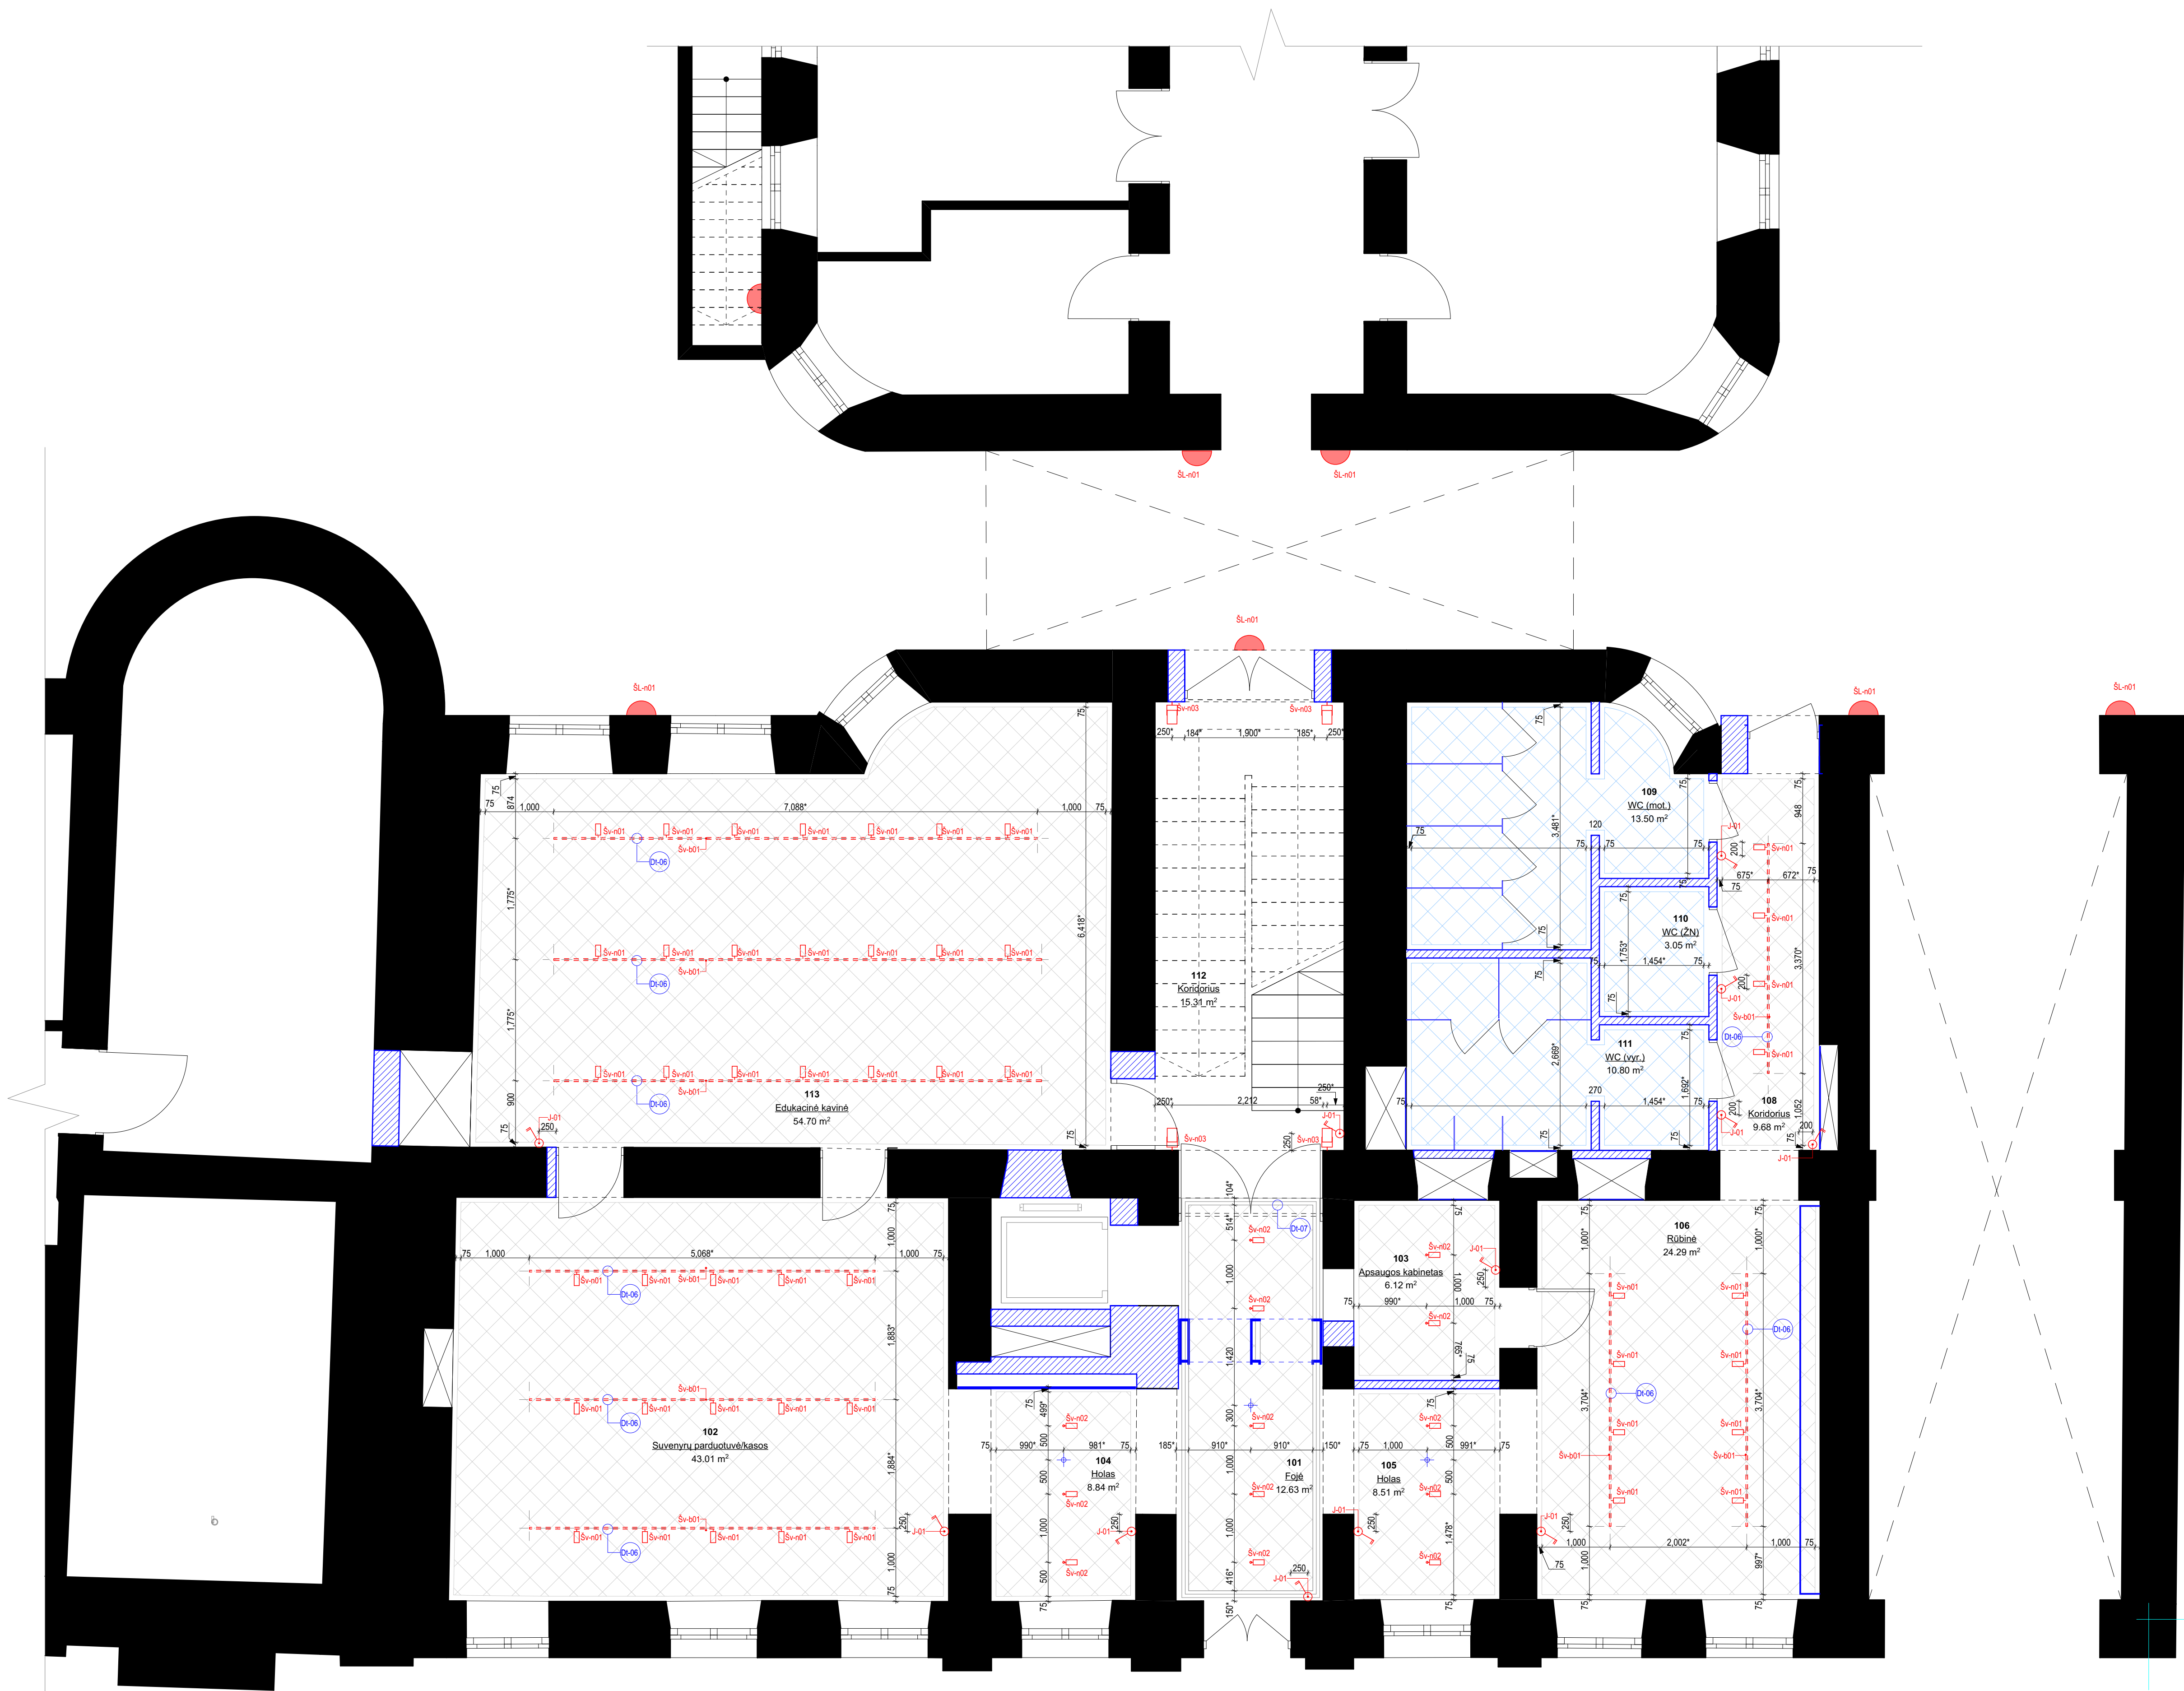

EKSPLIKACIJA		KIEKIS
	G/k drėgmei atsparios pakabinamos lubos, 2 sl. Dažomos bazinė balta spalva	24 m²
	G/k pakabinamos lubos, 2 sl. Dažomos bazinė balta spalva	150.5 m²
	Projektuojamos pertvaros. Dažomos bazinė balta spalva	
	Baldinė plokštė MDF, 18mm, dažoma sienų dažais, spalva identiška sienų spalvai (bazinė balta)	51.74 m²
	G/k plokštė, 2sl., dažoma sienų dažais, spalva identiška sienų spalvai (bazinė balta)	
	J g/k lubas įleidžiamas bėgelis (trifazis) šviestuvams	47.25 m
	Lubinis šviestuvas (montuojamas į bėgelį)	48 vnt.
	Lubinis šviestuvas (montuojamas į g/k lubas)	13 vnt.
	Sieninis šviestuvas	4 vnt.
	Lauko sieninis šviestuvas	9 vnt. *tikslinti pagal kiemo projektą
	Vienpolis, dviejų klavišų jungiklis. Montuojamas h=1000 mm nuo grindų paviršiaus iki jungiklio vidurio.	12 vnt.
	Sprinklerių galvutės	3 vnt.
	Žiūrėti brėžinį nr. Dt-06	

* visi vertikaliniai priėmimai h=xx, nurodyti iki gaminio rėmo vidurio

* matmenys pateikti milimetrais nuo galutinio grindų aukščio

h=

* šviestuos jungiklių aukštis h=1000, nebent nurodyta kitaip

SIŪLOMŲ ŠVIESTUVŲ TIPAI

Šv-n01. Bėgelis su šviestuvais (spalva balta)



Šv-n02. Lubinis šviestuvas (spalva balta)



Šv-n03. Sieninis šviestuvas laiptinėje



Lubinis hermetinis šviestuvas san. mazguose.




SL-n01. Sieninis lauko šviestuvas



PASTABOS:

- Matmenys nurodyti milimetrais.
- Matmenis pažymėtus * tikslinti vietoje.
- Rozetės montuojamos ant dažomų sienų (be gipsu), montuojamos 300mm aukštyje (matuojant nuo grindų iki rozetės vidurio).
- Visos g/k ekspozicinės plokštumos, angų ir nišų dengimo plokštės, pakabinamos lubos ir vidaus durys dažomos bazinė balta spalva, prieš dažant pateikiami pavyzdžiai, derinami su ekspozicijos projektuotojais.
- Prietaisų ir medžiagų vizualinės savybės (spalvos, raštas ir kt.) derinamos su ekspozicijos projektuotojais.
- Šviestuvus derinti su ekspozicijos projektuotojais
- Trifaziuose bėgeluose, viena fazė (naudojama projektoriams, ekranams ar audio įrangai) jungta visą laiką.
- Numatyti lėmpų dimmerai.


Atleisto nr.		Processoffice		Projektas:	
A1460		Kražių g. 25, 01108, Vilnius. +370 5 281 0221, info@processoffice.lt		Muziejaus erdvių ir ekspozicijos projekto interjero projektas	
PV, PDV		Vytautas Biekša		2020	
Arch.		Justina Stefanovič		2020	
Arch.		Viktorija Rimkutė		2020	
				1 a. lubų planas	
				Mastelis	
				1:50	
Etapas		Statytojas:		Dokumento žymos:	
UAB		TP		Projekto nr. Etapas Dalis Laida Brėžinys Lapas	
Adresas:		PO-1016		A 0 B-01 1/1	

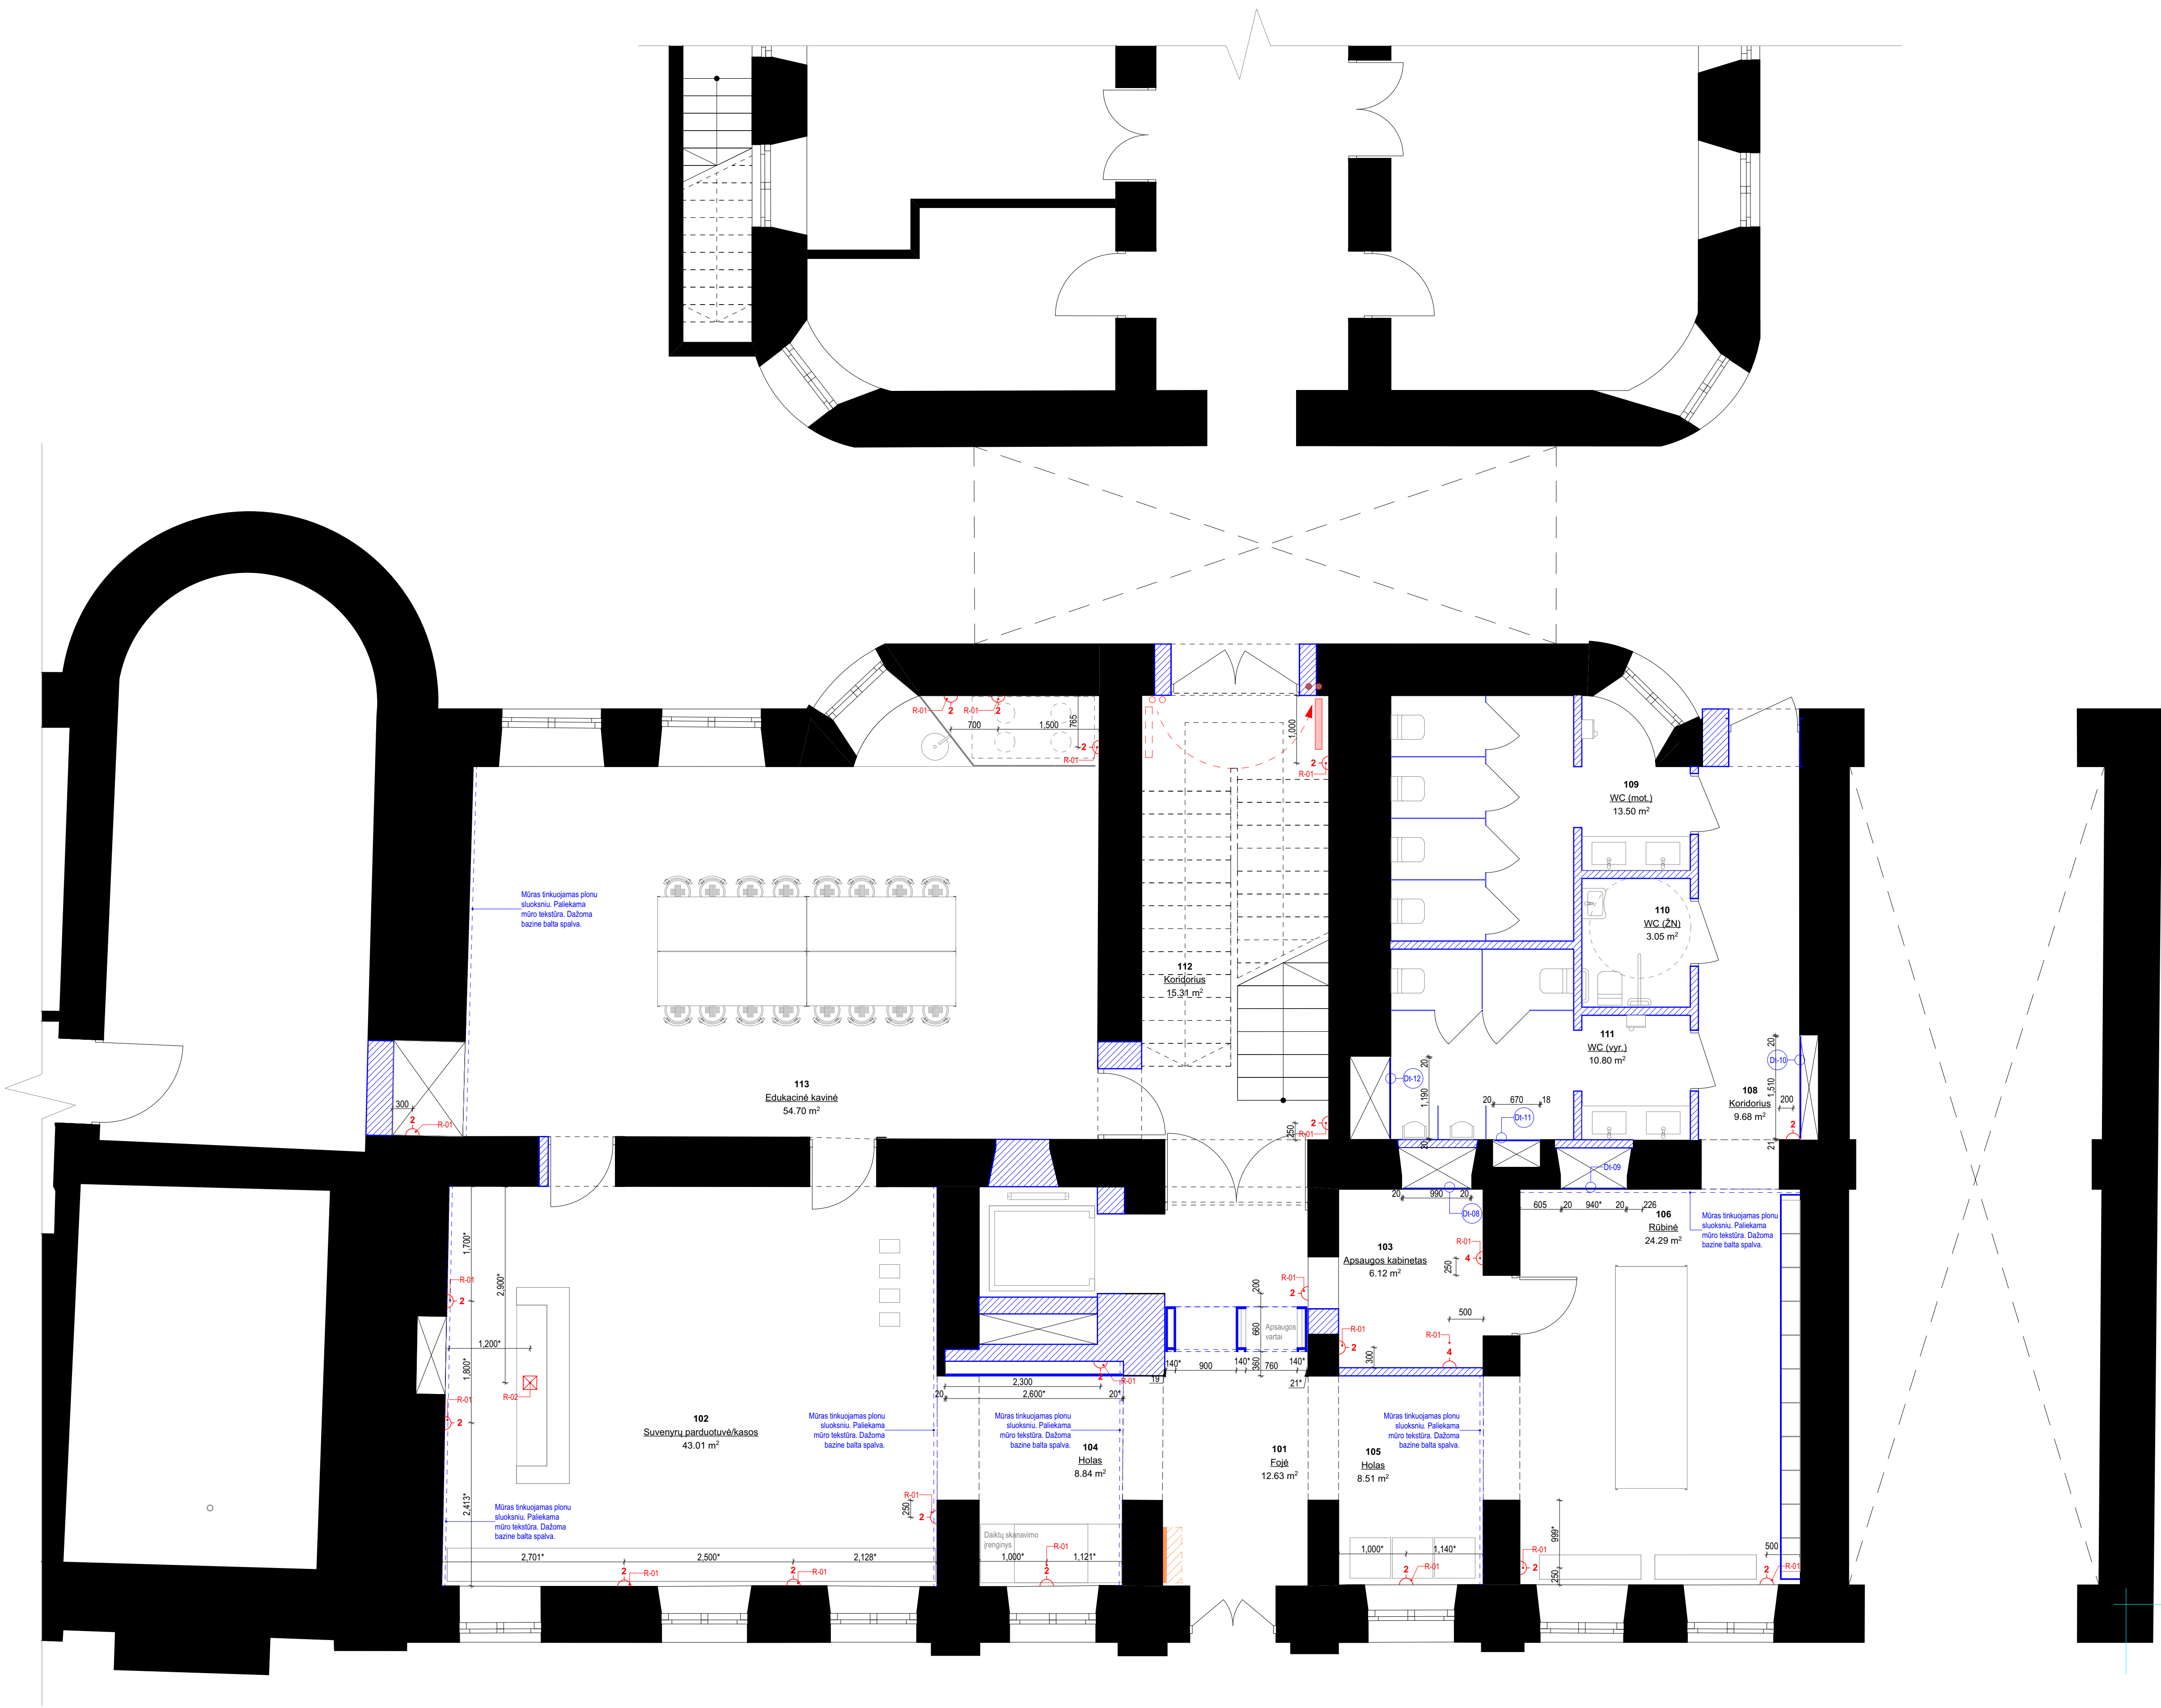

EKSPLIKACIJA


- Projektuojamos pertvaros. Dažomos bazinė baltą spalva
- Aldengtas sienų mūras tinkuojamas plonu tinko sluoksniu, paliekama mūro faktūra. Dažoma bazinė baltą. *
- Baldinė plokštė MDF, 18mm, dažoma sienų dažais, spalva identiška sienų spalvai (bazinė baltą)
- G/k plokštė, žsi., dažoma sienų dažais, spalva identiška sienų spalvai (bazinė baltą)
- Policchromijos atstatymo vietos sienose (pagal dabartinę policchromijos restauravimo projektą)
- Policchromijos atstatymo vietos lubose (pagal dabartinę policchromijos restauravimo projektą)
- Kištukinių izoliuotų blokas. Montuojamos h=300 mm nuo grindų paviršiaus iki rozetės vidurio, nebent plane nurodoma kitaip.
- Nerūdijančio plieno grindinis liukas su 2 kištukiniais lizdais
- Keičiama vamzdžių ir radiatoriaus vieta
- Žiūrėti brėžinį nr. Dt-10

*Tinkuojamos sienos, su paliekama mūro tekstūra analogas.

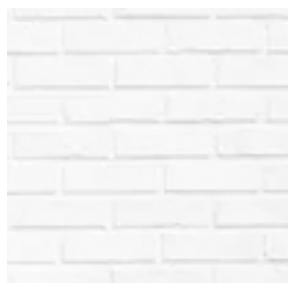

- PASTABOS:
- Matmenys nurodyti milimetrais.
 - Matmenys pažymėti * tikslinti vietoje.
 - Rozetės montuojamos ant dažomų sienų (be gipso), montuojamos 300mm aukštyje (matuojant nuo grindų iki rozetės vidurio).
 - Ekspozicinės plokštumos projektuojamos iki kamizų. Sienų aukštis tikslinamas vietoje.
 - Ekspozicinės plokštumos atkeltos nuo grindų 80mm.
 - Tarp esamos sienos ir g/k plokštės privaloma palikti 75 mm tarpą, nebent nurodyta kitaip.
 - Visos g/k ekspozicinės plokštumos, angų ir nišų dengimo plokštės, pakabinamos lubos ir vidaus durys dažomos bazinė baltą spalva, prieš dažant pateikiami pavyzdžiai, derinami su ekspozicijos projektuotojais.
 - Prietaisų ir medžiagų vizualinės savybės (spalvos, raštas ir kt.) derinamos su ekspozicijos projektuotojais.
 - Grindų dangą visame pirmame aukšte ventis - pilkas granitas.

Atestato nr.		Processoffice		Projektas:	
A1460		P.V. PDV		Muziejaus erdvių ir ekspozicijos projektas	
Arch.		Vytautas Bieška		Interjero projektas	
Arch.		Justina Stefanovič		Brėžinio pavadinimas:	
Arch.		Viktorija Rimkutė		Mastelis	
Etapas		Statytojas:		Dokumento žymos:	
TP		UAB		Projekto nr. Etapas Dalis Laida Brėžinys Lapas	
Adresas:		Kražių g. 25, 01108, Vilnius. +370 5 281 0221, info@processoffice.lt		PO-1016 TP A 0 B-02 1/1	

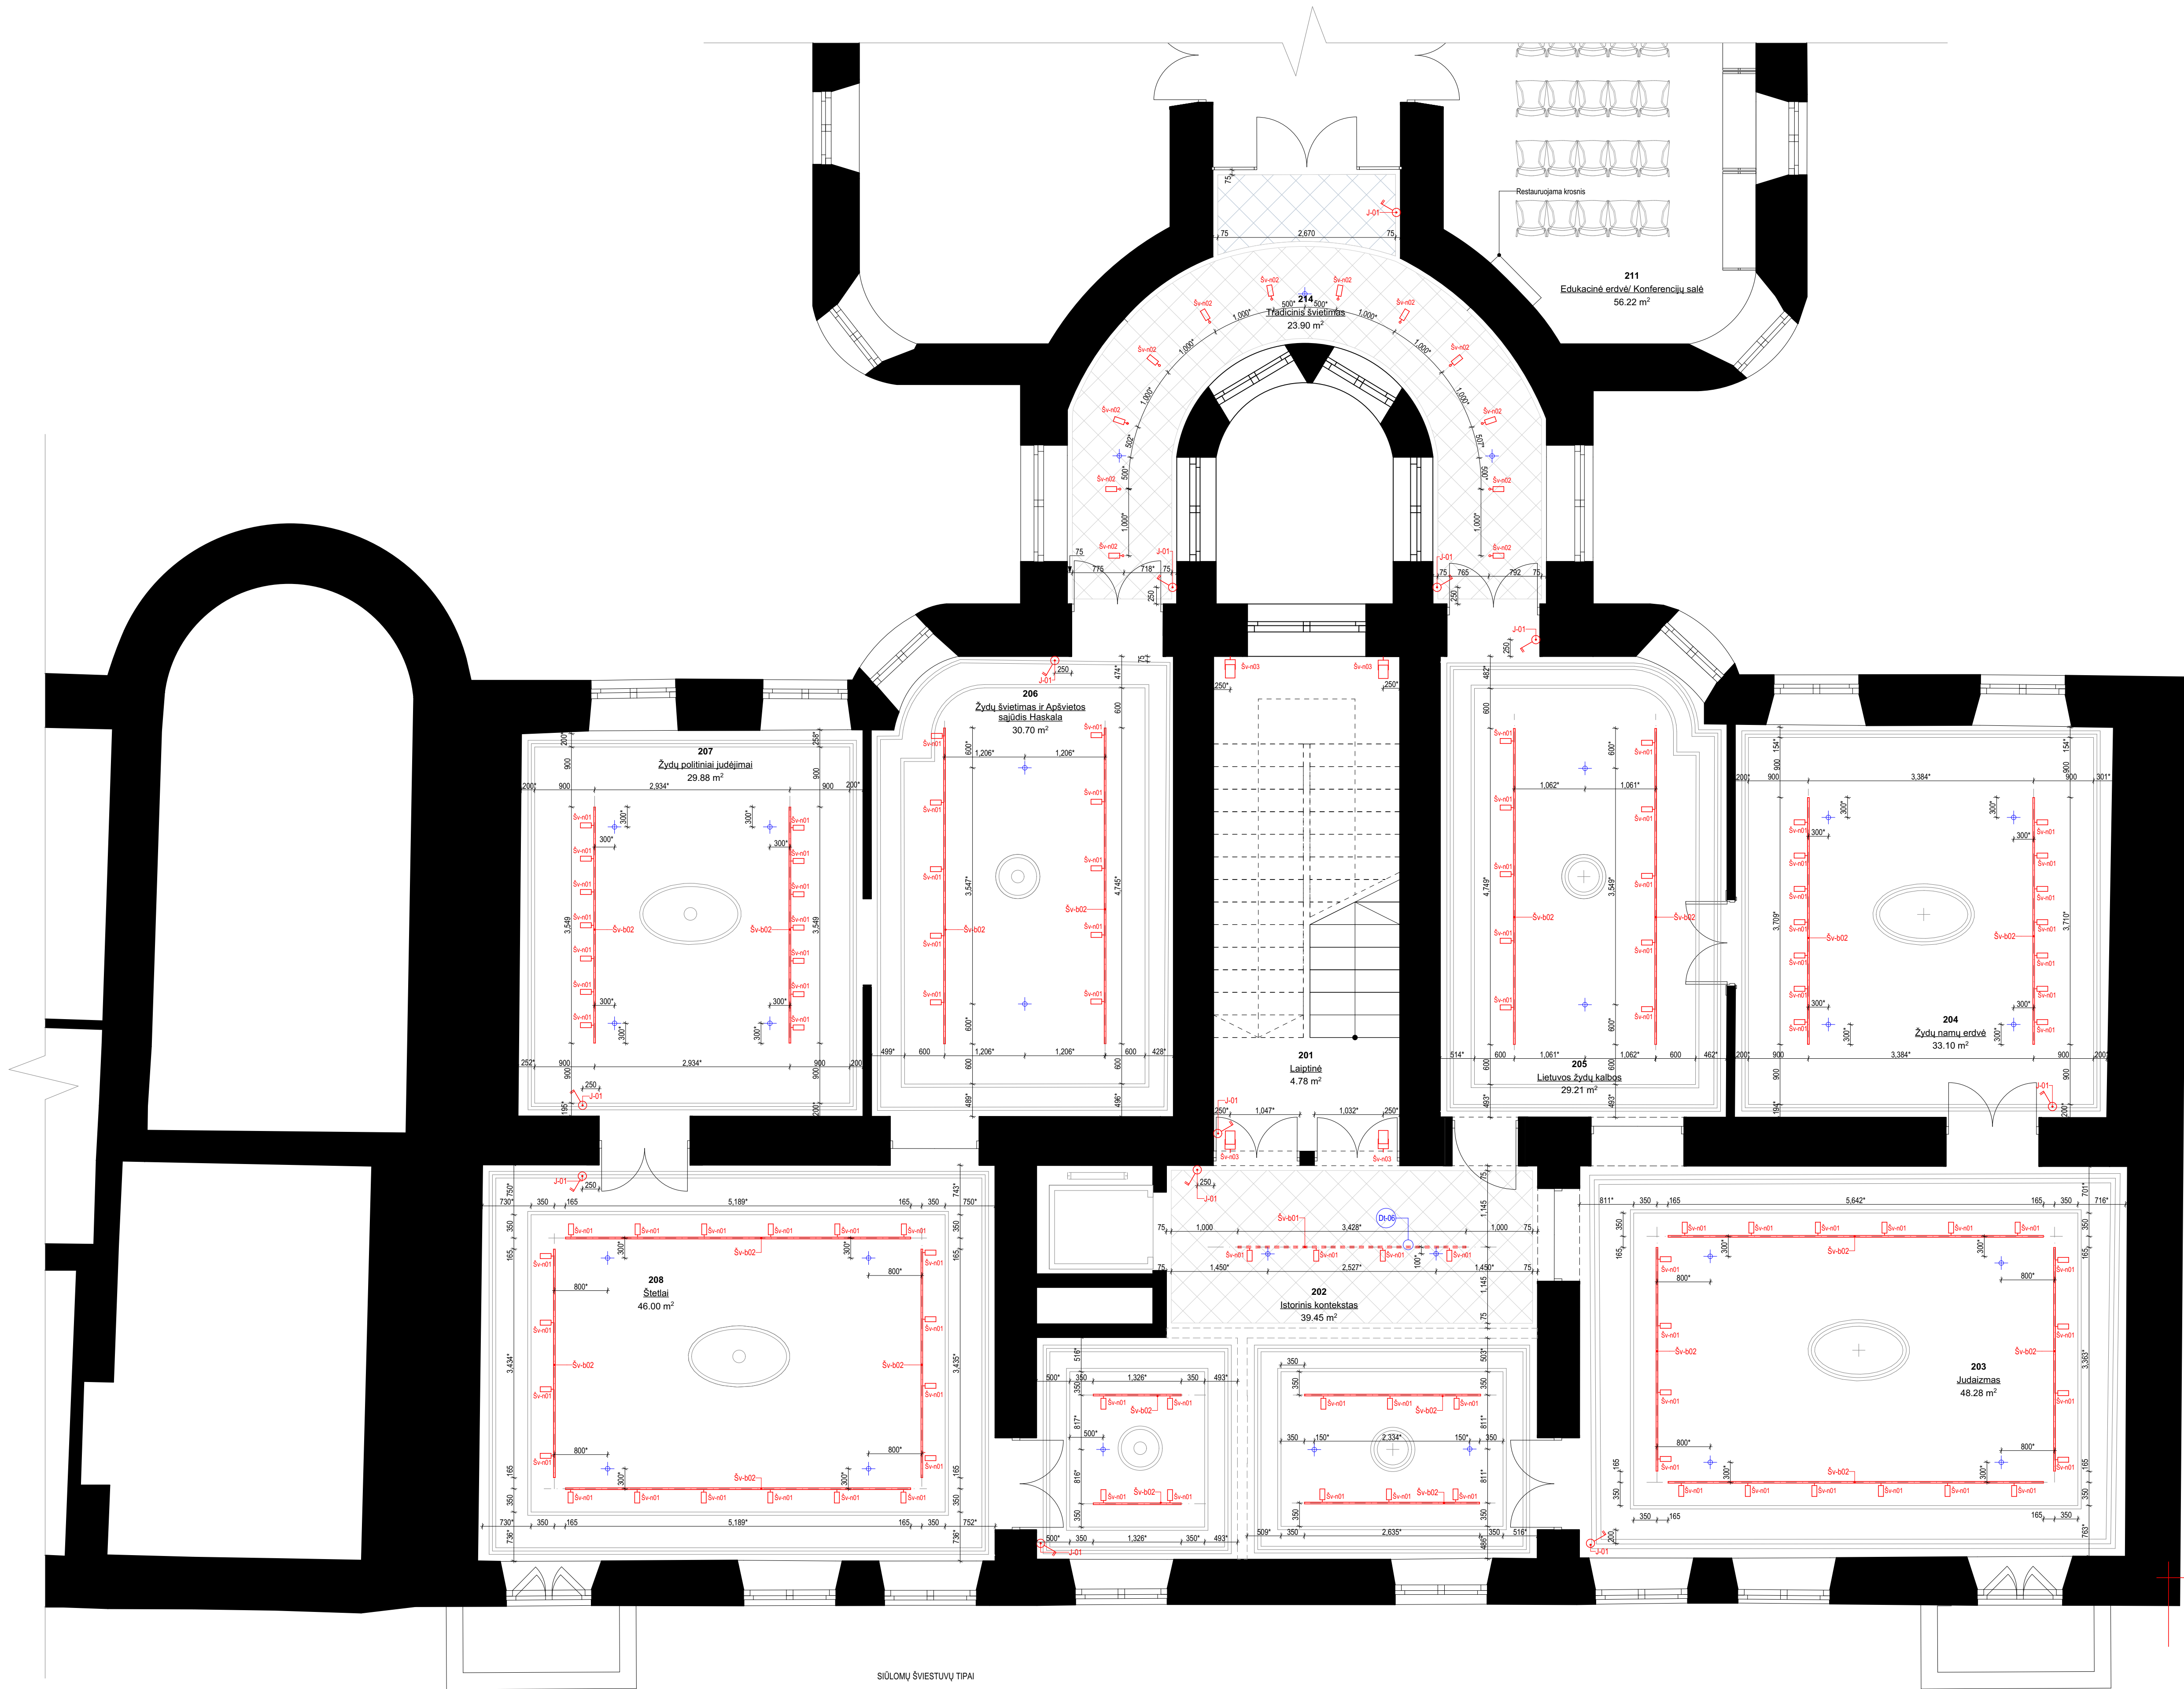

EKSPLIKACIJA		KIEKIS
	G/k pakabinamos lubos, 2 sl. Dažomos bazinė baltą spalva.	33.81 m²
	I g/k lubas įleidžiamas bėgelis (trifazis) šviestuvams	3.52 m
	Ant lubų montuojamas bėgelis (trifazis) šviestuvams	76.7 m
	Lubinis šviestuvai (montuojamas į bėgelį)	98 vnt.
	Lubinis šviestuvai (montuojamas į g/k lubas)	12 vnt.
	Sieninis šviestuvai	4 vnt.
	Sprinklerių galvutės	28 vnt.
	Vienpolis, dviejų klavišų jungiklis. Montuojamas h=1000 mm nuo grindų paviršiaus iki jungiklio vidurio.	12 vnt.
	Žiūrėti brėžinį nr. DI-06	

* visi vertikaliniai priėmimai h=, nurodyti iki gaminio rėmo vidurio

* matmenys pateikti milimetrais nuo galutinio grindų aukščio

h=

* šviestovų jungiklių aukštis h=1000, nebent nurodyta kitaip

SIŪLOMŲ ŠVIESTUVŲ TIPAI

Šv+01. Bėgelis su šviestuvais (spalva balta)



Šv+02. Lubinis šviestuvai (spalva balta)




Šv+03. Sieninis šviestuvai laiptinėje



PASTABOS:

- Matmenys nurodyti milimetrais.
- Matmenis pažymėtus * tikslinti vietoje.
- Rozetės montuojamos ant dažomų sienų (be gipso), montuojamos 300mm aukštyje (matuojant nuo grindų iki rozetės vidurio).
- Visos g/k ekspozicines plokštumos, angų ir nišų dengimo plokštės, pakabinamos lubos ir vidaus durys dažomos bazine baltą spalva, prieš dažant pateikiami pavyzdžiai, derinami su ekspozicijos projektuotojais.
- Prietaisų ir medžiagų vizualinės savybės (spalvos, raštas ir kt.) derinamos su ekspozicijos projektuotojais.
- Šviestuvus derinti su ekspozicijos projektuotojais
- Trifazius bėgelius, viena fazė (naudojama projektoriams, ekranams ar audio įrangai) jungta visą laiką.
- Numatyti lėmpų dimmeravimą.

Atleisto nr.		Processoffice		Projektas:	
A1460		P.V. PDV		Muziejaus erdvių ir ekspozicijos projektas	
Arch.		Vytautas Biekas		Brėžinio pavadinimas:	
Arch.		Jūratė Stefanovič		Mastelis	
Arch.		Viktorija Rimkutė		2 a. lubų planas	
Etapas		Statybos:		Dokumento žymuo:	
UAB		Projekto nr.:		Projekto nr.	
Adresas:		Etapas		Dalis	
		PO-1016		TP	
		Laida		Brėžinis	
		0		1/1	

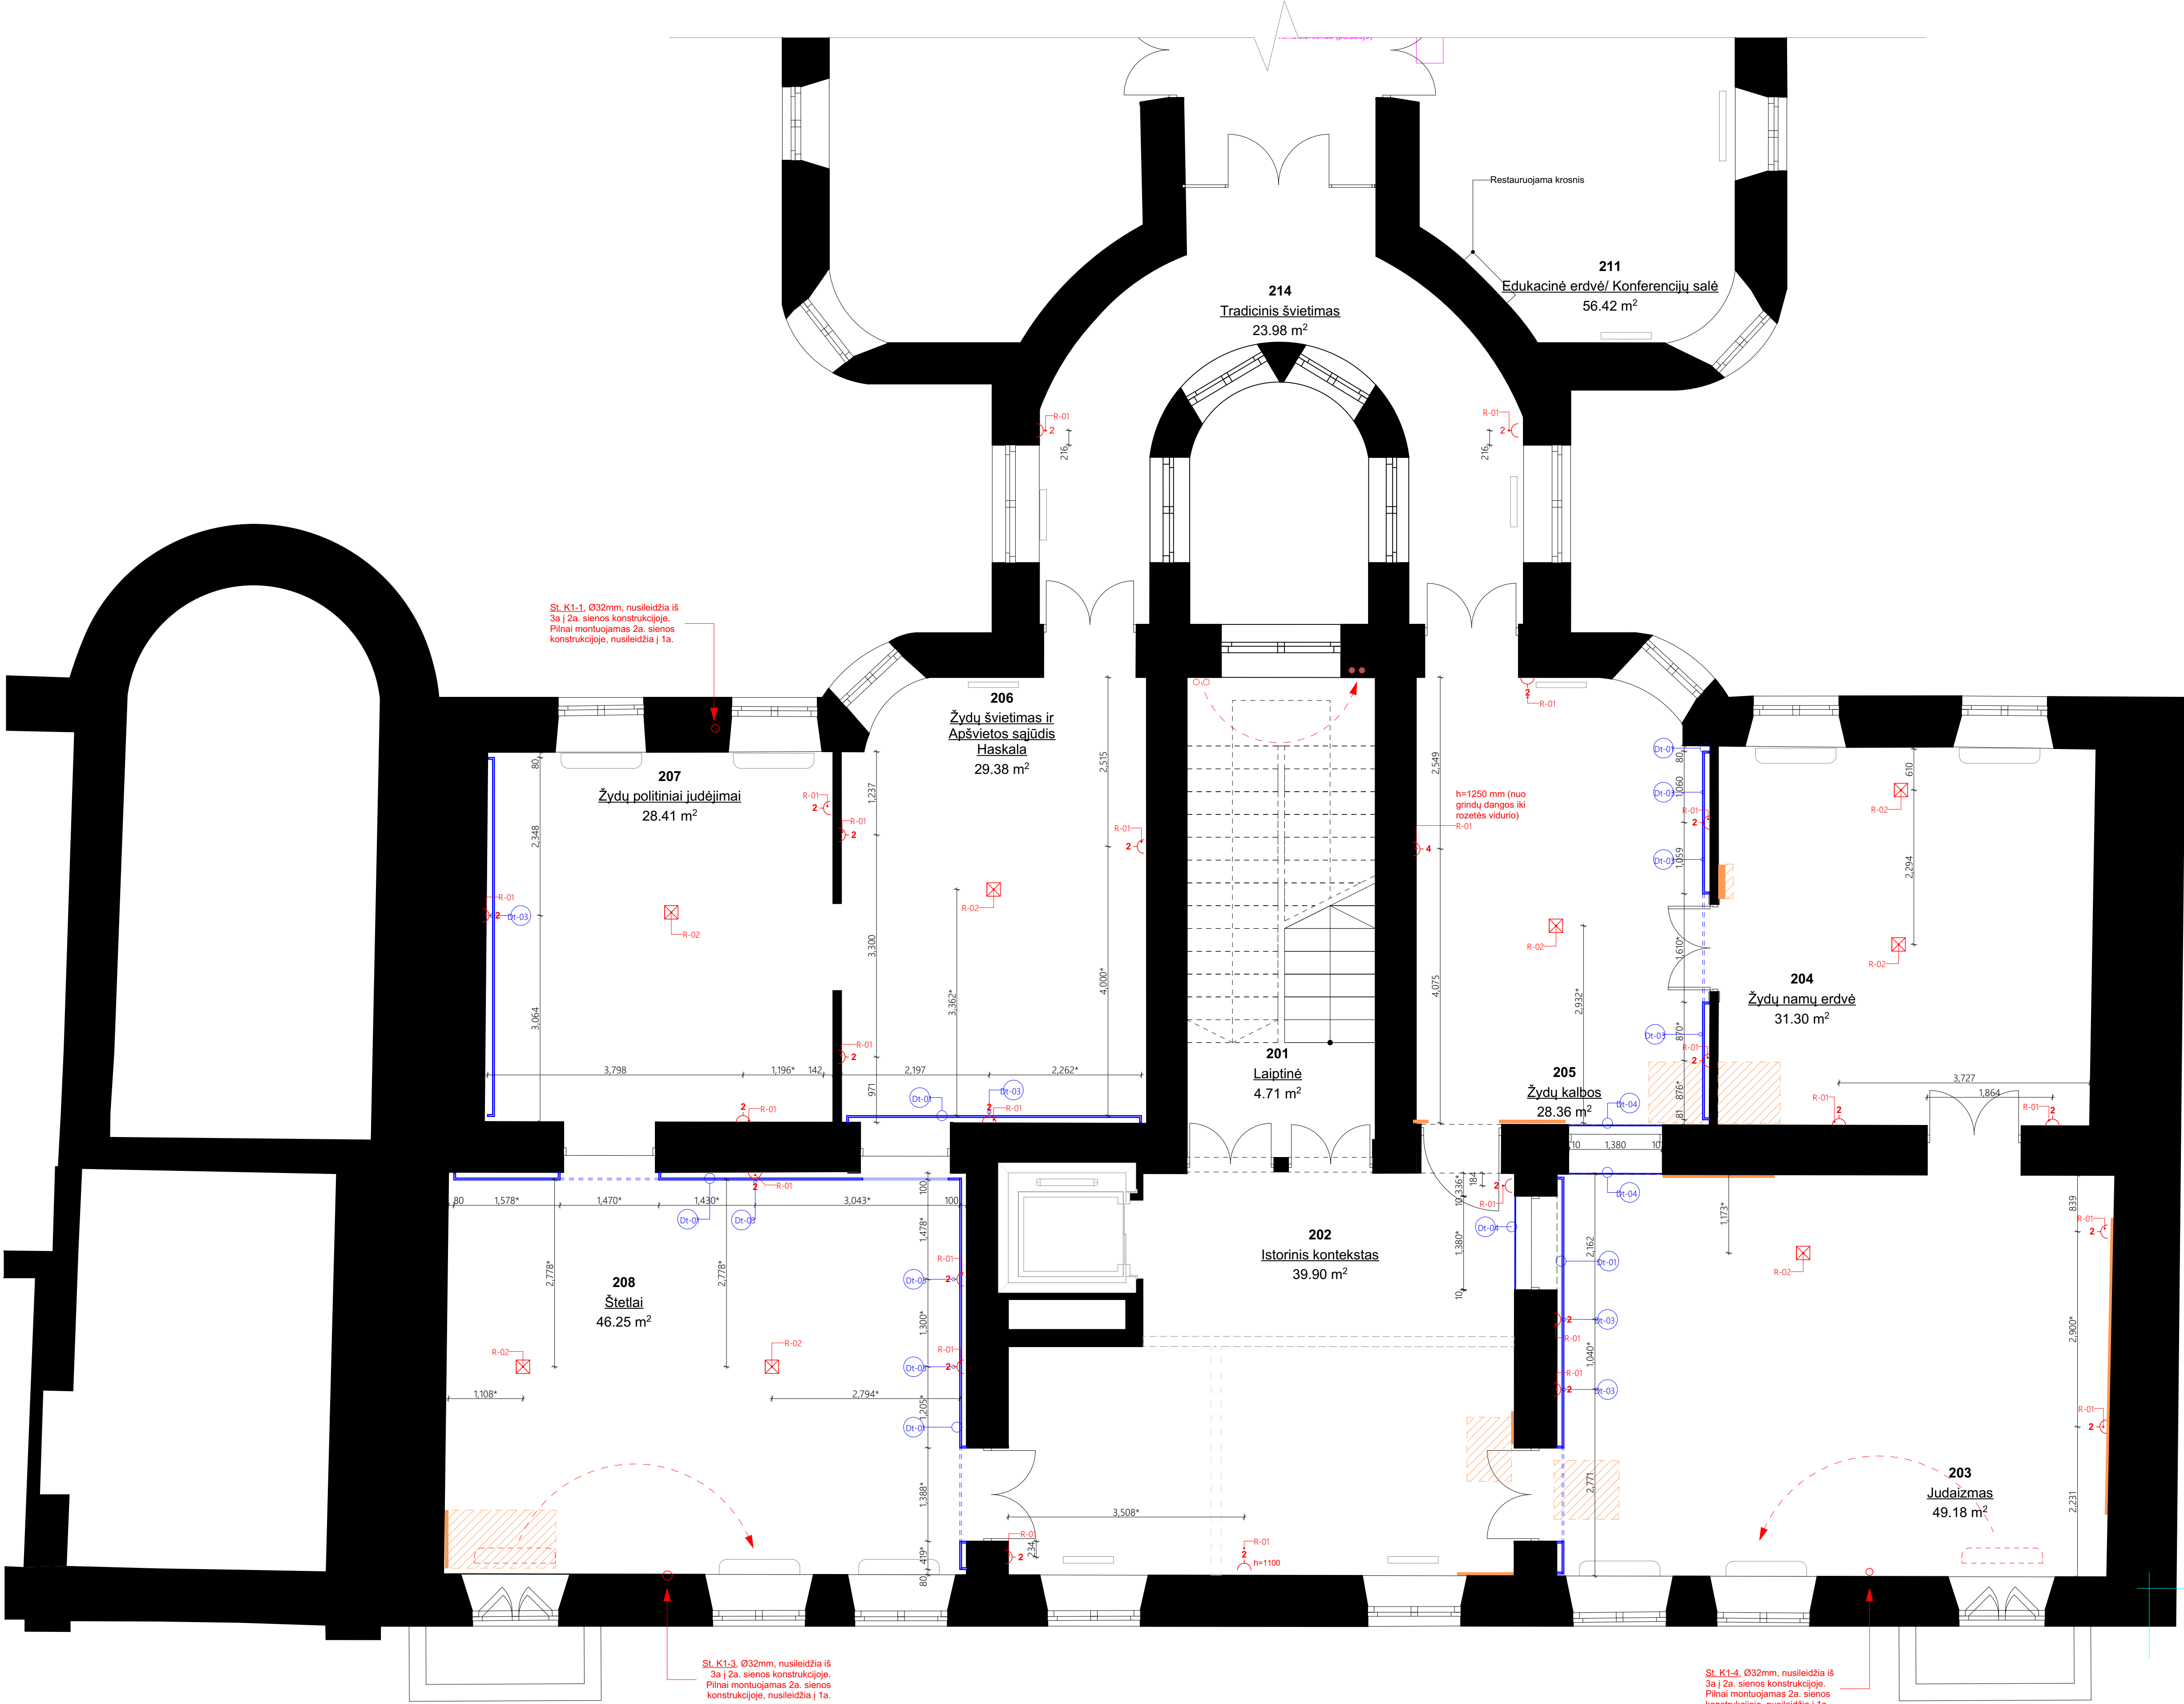

EKSPLIKACIJA

- Durų nišų apsiuvimas baldine plokšte. MDF 18mm. Dažoma sienų spalva (bazinė balta)
- G/k plokštės, 2 sl. Dažoma sienų spalva (bazinė balta).
- Polichromijos vietos sienose (pagal dabartinį polichromijos restauravimo projektą)

Atidengiamos vietos lubose (pagal dabartinį polichromijos restauravimo projektą)

Atidengiamos sienos
Paliekamos sienų viršutinės dalys (pailei lubas)

- 8 vnt.
- 29 vnt.

Keičiama radiatoriaus vieta


Keičiama šildymo vamzdžių vieta

Žiūrėti brėžinį nr. DT-01

PASTABOS:

- Matmenys nurodyti milimetrais.
- Matmenis pažymėtas * tikslinti vietoje.
- Rozetės montuojamos ant dažomų sienų (be gipso), montuojamos 300mm aukštyje (matuojant nuo grindų iki rozetės vidurio).
- Ekspozicinės plokštumos projektuojamos iki kamizų. Sienų aukštis tikslinamas vietoje.
- Ekspozicinės plokštumos atkeltos nuo grindų 80mm.
- Tarp esamos sienos ir g/k plokštės privaloma palikti 75 mm tarpą, nebent nurodyta kitaip.
- Visos g/k ekspozicinės plokštumos, angų ir nišų dengimo plokštės, pakabinamos lubos ir vidaus durys dažomos bazine balta spalva, prieš dažant pateikiami pavyzdžiai, derinami su ekspozicijos projektuotojais.
- Prietaisų ir medžiagų vizualinės savybės (spalvos, raštas ir kt.) derinamos su ekspozicijos projektuotojais.

Atlesto nr.		Processoffice				Projektas:											
A1460		Kražių g. 25, 01108, Vilnius. +370 5 261 0221. info@processoffice.lt				Muziejaus erdvių ir ekspozicijos projektas Interjero projektas											
		PV, PDV				Vytautas Bieška											
		Arch.				Justina Stefanovič											
		Arch.				Viktorija Rimkutė				Mastelis							
										1:50							
Etapas		Statytojas:				Dokumento žymos:											
TP		UAB				Projekto nr.		Etapas		Dalis		Laida		Brėžinys		Lapas	
Adresas:						PO-1016		TP		A		0		B-04		1/1	

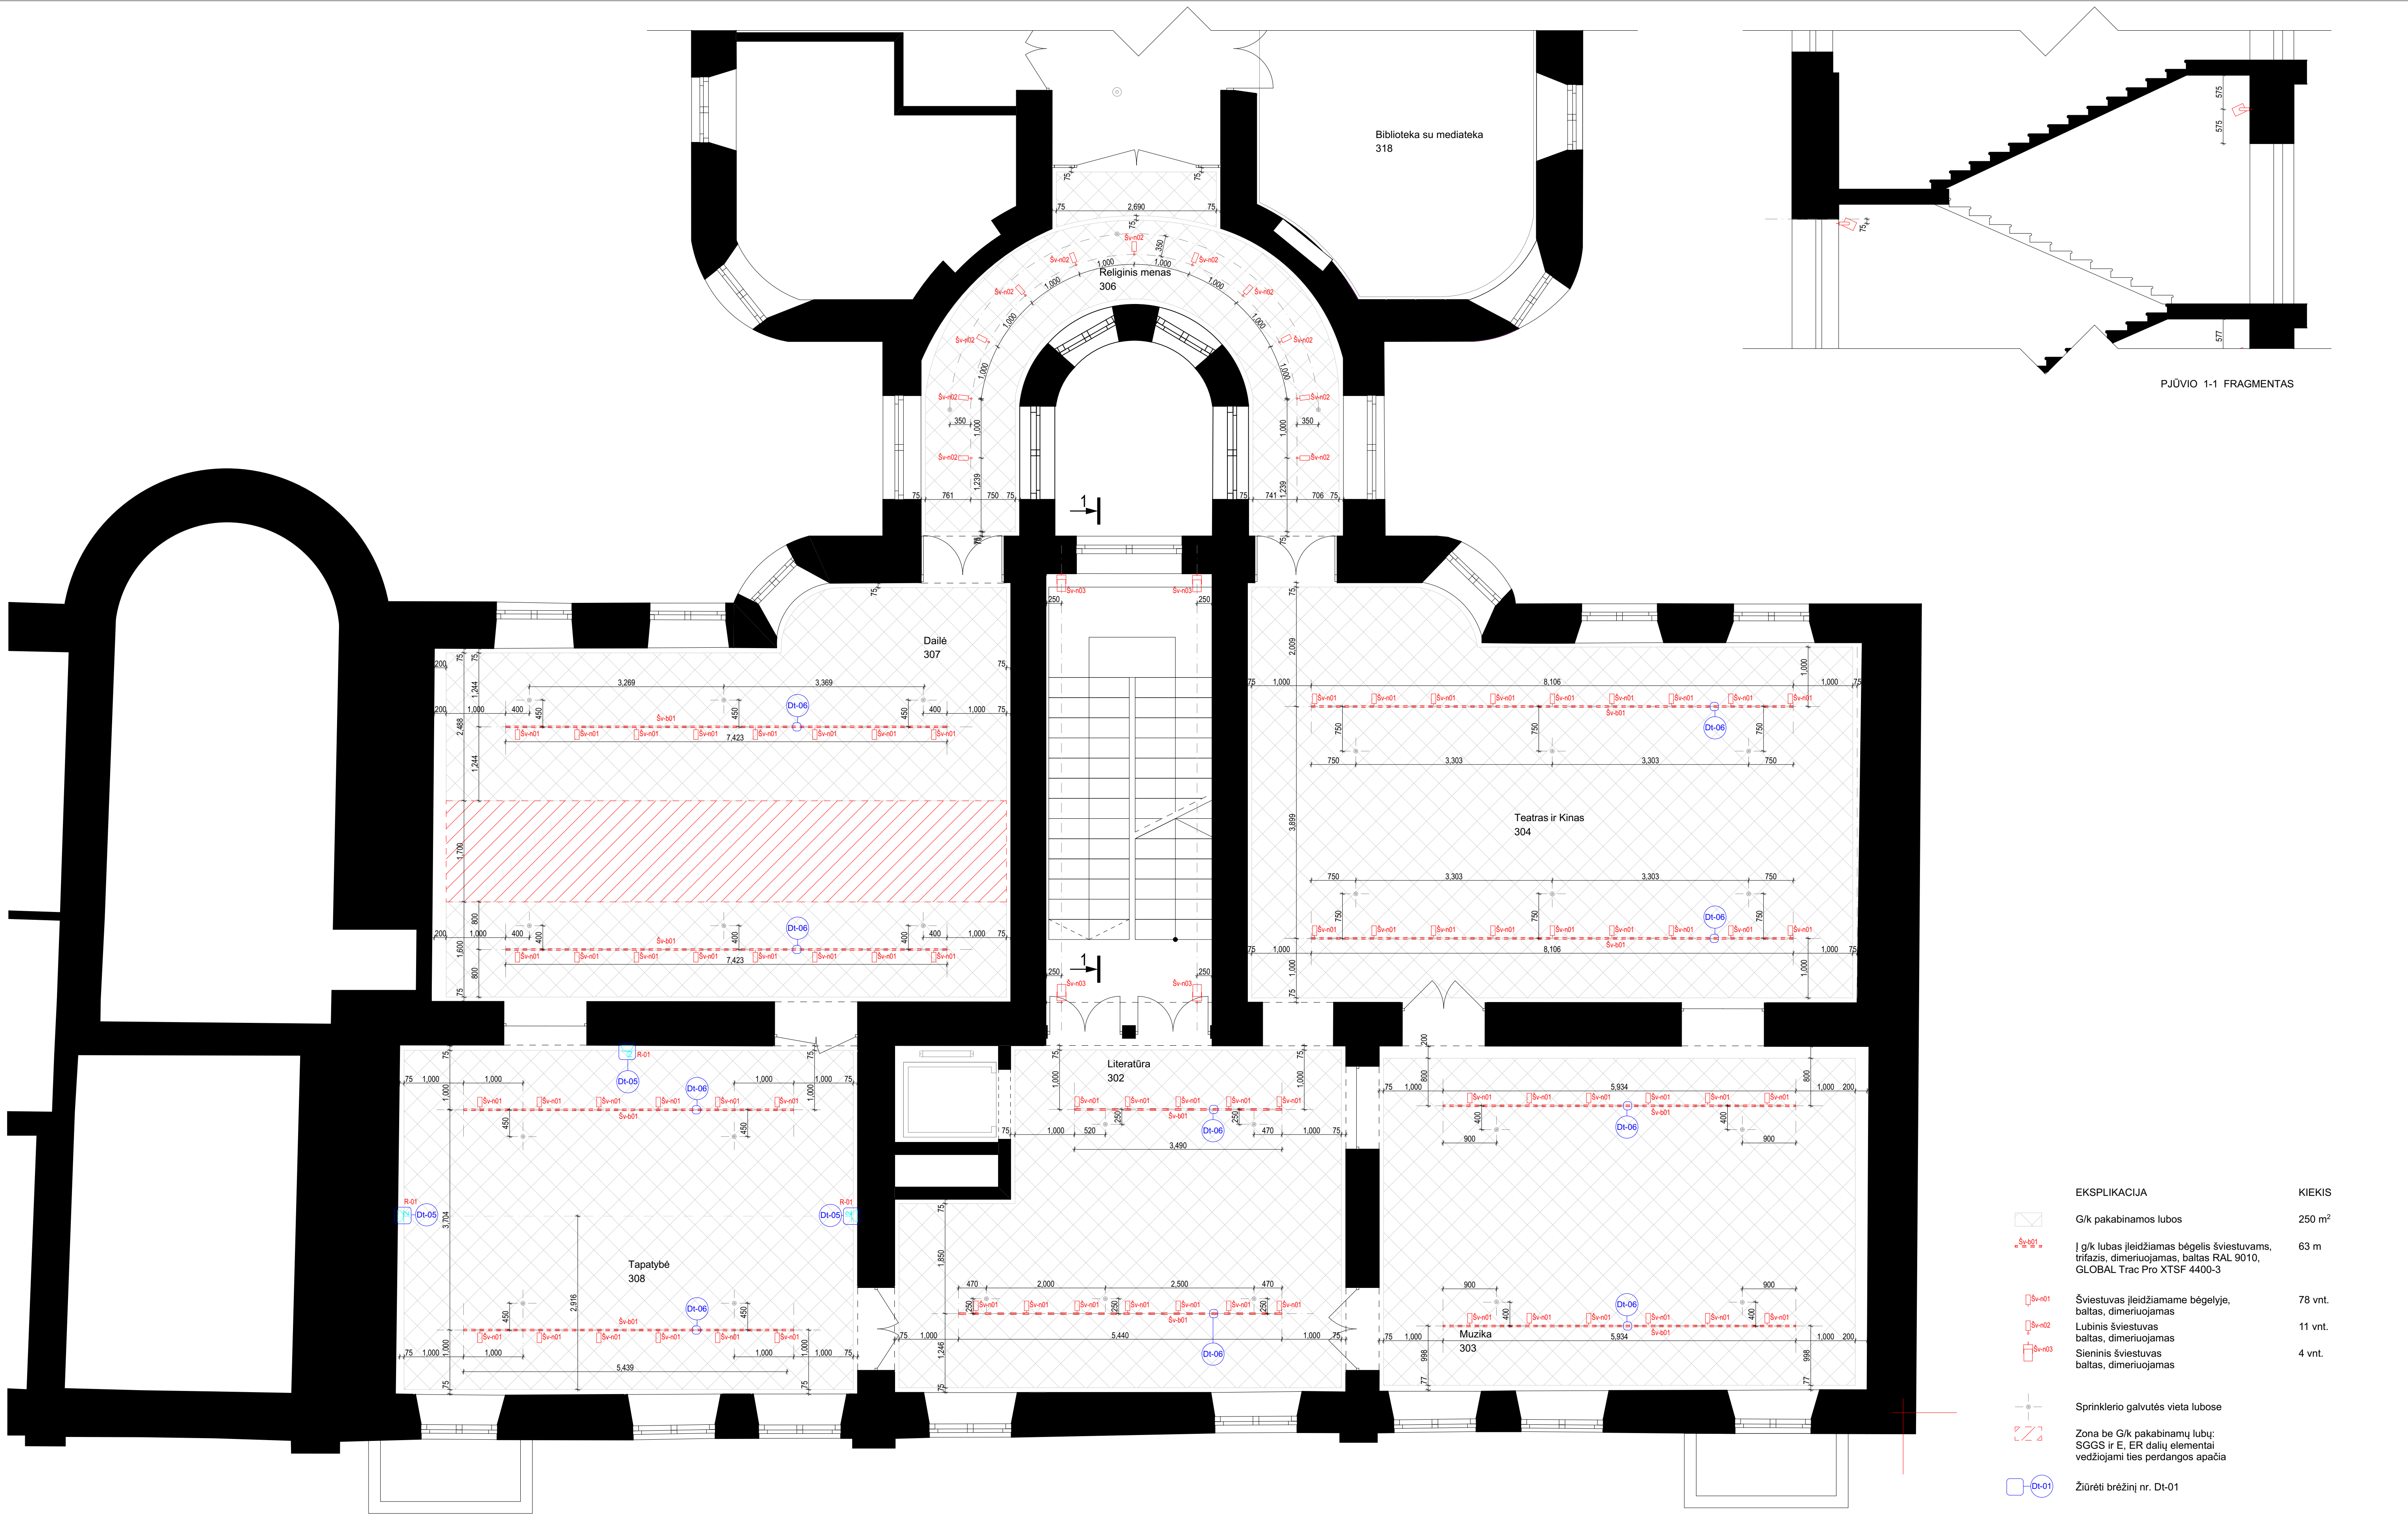

Šv-n01. Bėgelis su šviestuvais (spalva balta)



Šv-n02. Lubinis šviestuvas (spalva balta)



Šv-n03. Sieninis šviestuvas laiptinėje

- PASTABOS:
- Matmenys nurodyti milimetrais.
 - Visus matmenis būtina tikslinti pagal faktą, brėžinio ir situacijos neatitikimai derinami su architektais.
 - Visus pakelimus būtina derinti su projektuotoju.
 - Medžiagos (medžiagų vizualinės savybės), spalvos ir kiti elementai turi būti tikslinami su projektuotojais.
 - Visos g/k ekspozicinės plokštumos, angų ir nišų dengimo plokštės, pakabinamos lubos ir vidaus durys dažomos bazine balta, prieš dažant pateikiami pavyzdžiai, derinami su projektuotojais.

EKSPLIKACIJA


	KIEKIS
	G/k pakabinamos lubos 250 m²
	Į g/k lubas įleidžiamas bėgelis šviestuvams, trifazis, dimeriuojamas, baltas RAL 9010, GLOBAL Trac Pro XTFS 4400-3 63 m
	Šviestuvas įleidžiamame bėgelyje, baltas, dimeriuojamas 78 vnt.
	Lubinis šviestuvas baltas, dimeriuojamas 11 vnt.
	Sieninis šviestuvas baltas, dimeriuojamas 4 vnt.

 Sprinklerio galvutės vieta lubose


 Zona be G/k pakabinamų lubų: SGGS ir E, ER dalių elementai vedžiojami ties perdangos apačia

 Žiūrėti brėžinį nr. Dt-01

Atestato nr.		Processoffice		Projektas:	
A1460		Kražių g. 25, 01108, Vilnius. +370 5 261 0221, info@processoffice.lt		Muziejaus erdvių ir ekspozicijos projektas Interjero projektas	
PV, PDV		Vytautas Bieška		Brėžinio pavadinimas:	
Arch.		Justina Stefanovič		2020	
Arch.		Viktorija Rimkutė		2020	
				3 aukšto lubų planas	
				Mastelis	
				1:50	
Etapas		Statytojas:		Dokumento žymuo:	
TP		Valstybinis Vilniaus Gaono žydų muziejus		Projekto nr. Etapas Dalis Laida Brėžinys Lapas	
		Adresas: Pylimo g. 4, Vilnius		PO-1016 TP A 0 B-05 1/1	

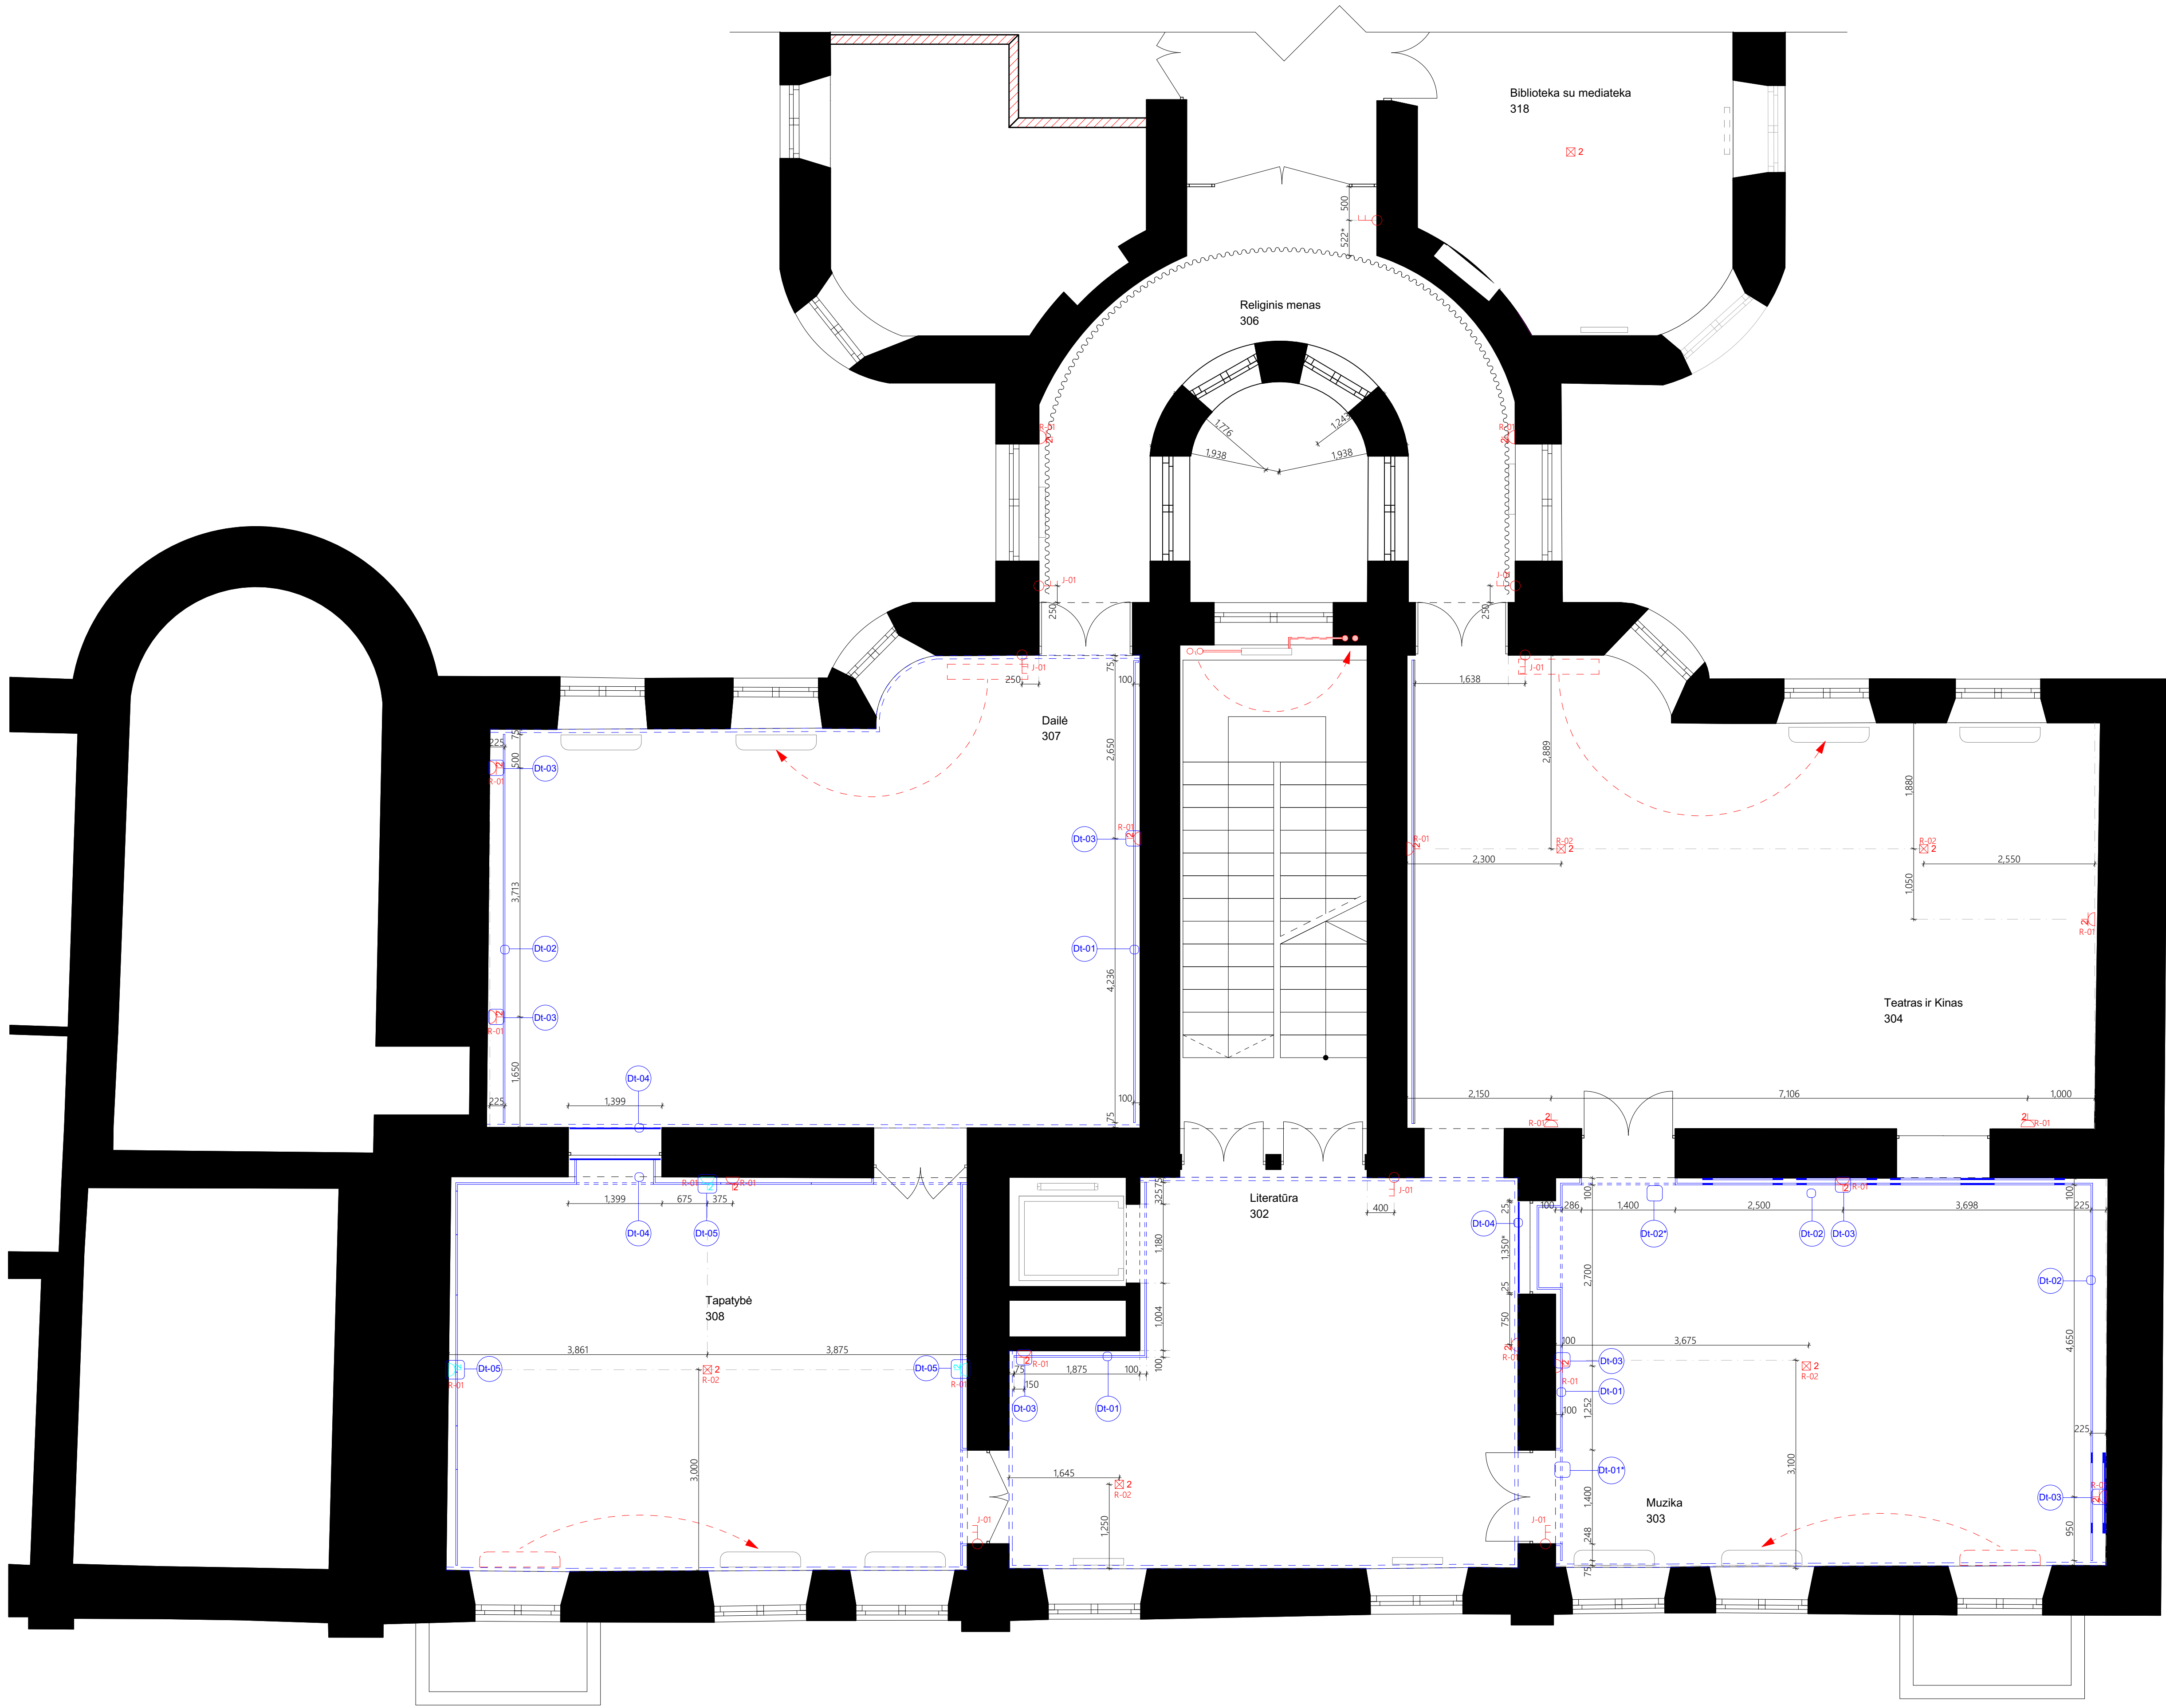


EKSPLIKACIJA		KIEKIS
	Ekspozicinės plokštumos (2 sluoksniai g/k)	116 m²
	Ekspozicinės plokštumos (18 mm MDF plokštė)	11 m²
	2 kištukinių lizdų blokas (sienoje, 30 cm nuo grindų, jei nenurodyta kitaip)	15 vnt.
	2 kištukinių lizdų blokas palubėje	3 vnt.
	Nerūdijančio plieno grindinis liukas su 2 kištukiniais lizdais*	5 vnt.
	Dviejų klavišų jungiklis	8 vnt.
	Keičiama radiatoriaus / šildymo vamzdžių vieta	5 vnt.
	Žiūrėti brėžinį nr. Dt-01	

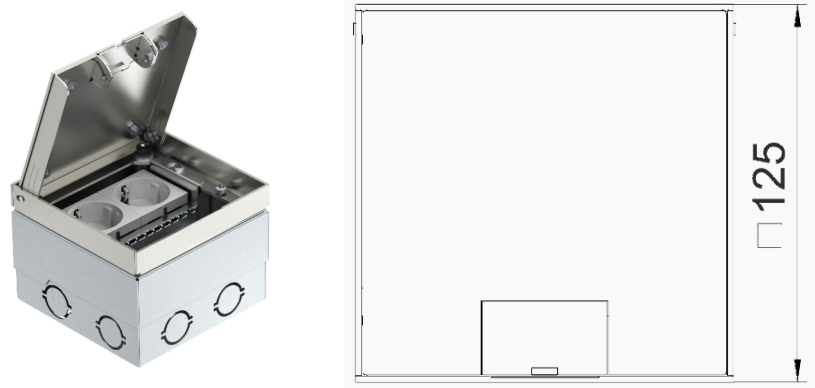


* Grindinis liukas UDHOME2, nerūdijančio plieno dangtelis, 2 kištukiniai lizdai

- PASTABOS:
- Matmenys nurodyti milimetrais.
 - Visus matmenis būtina tikslinti pagal faktą, brėžinio ir situacijos neatitikimai derinami su architektais.
 - Visus pakelimus būtina derinti su projektuotoju.
 - Medžiagos (medžiagų vizualinės savybės), spalvos ir kiti elementai turi būti tikslinami su projektuotojais.
 - Visos g/k ekspozicinės plokštumos, angų ir nišų dengimo plokštės, pakabinamos lubos ir vidaus durys dažomos bazine balta, prieš dažant pateikiami pavyzdžiai, derinami su projektuotojais.

Atestato nr.		Processoffice		Projektas:	
A1460		P.V. PDV		Muzejiaus erdvių ir ekspozicijos projektas	
		Arch. Justina Stefanovič		Interjero projektas	
		Arch. Viktorija Rimkutė		Brėžinio pavadinimas:	
				3 aukšto planas	
				Mastelis	
				1:50	
Etapas		Statytojas:		Dokumento žymuo:	
TP		Valstybinis Vilniaus Gaono žydų muziejus		Projekto nr. PO-1016	
		Adresas: Pylimo g. 4, Vilnius		Etapas TP	
				Dalis A	
				Laida 0	
				Brėžinys B-06	
				Lapas 1/1	

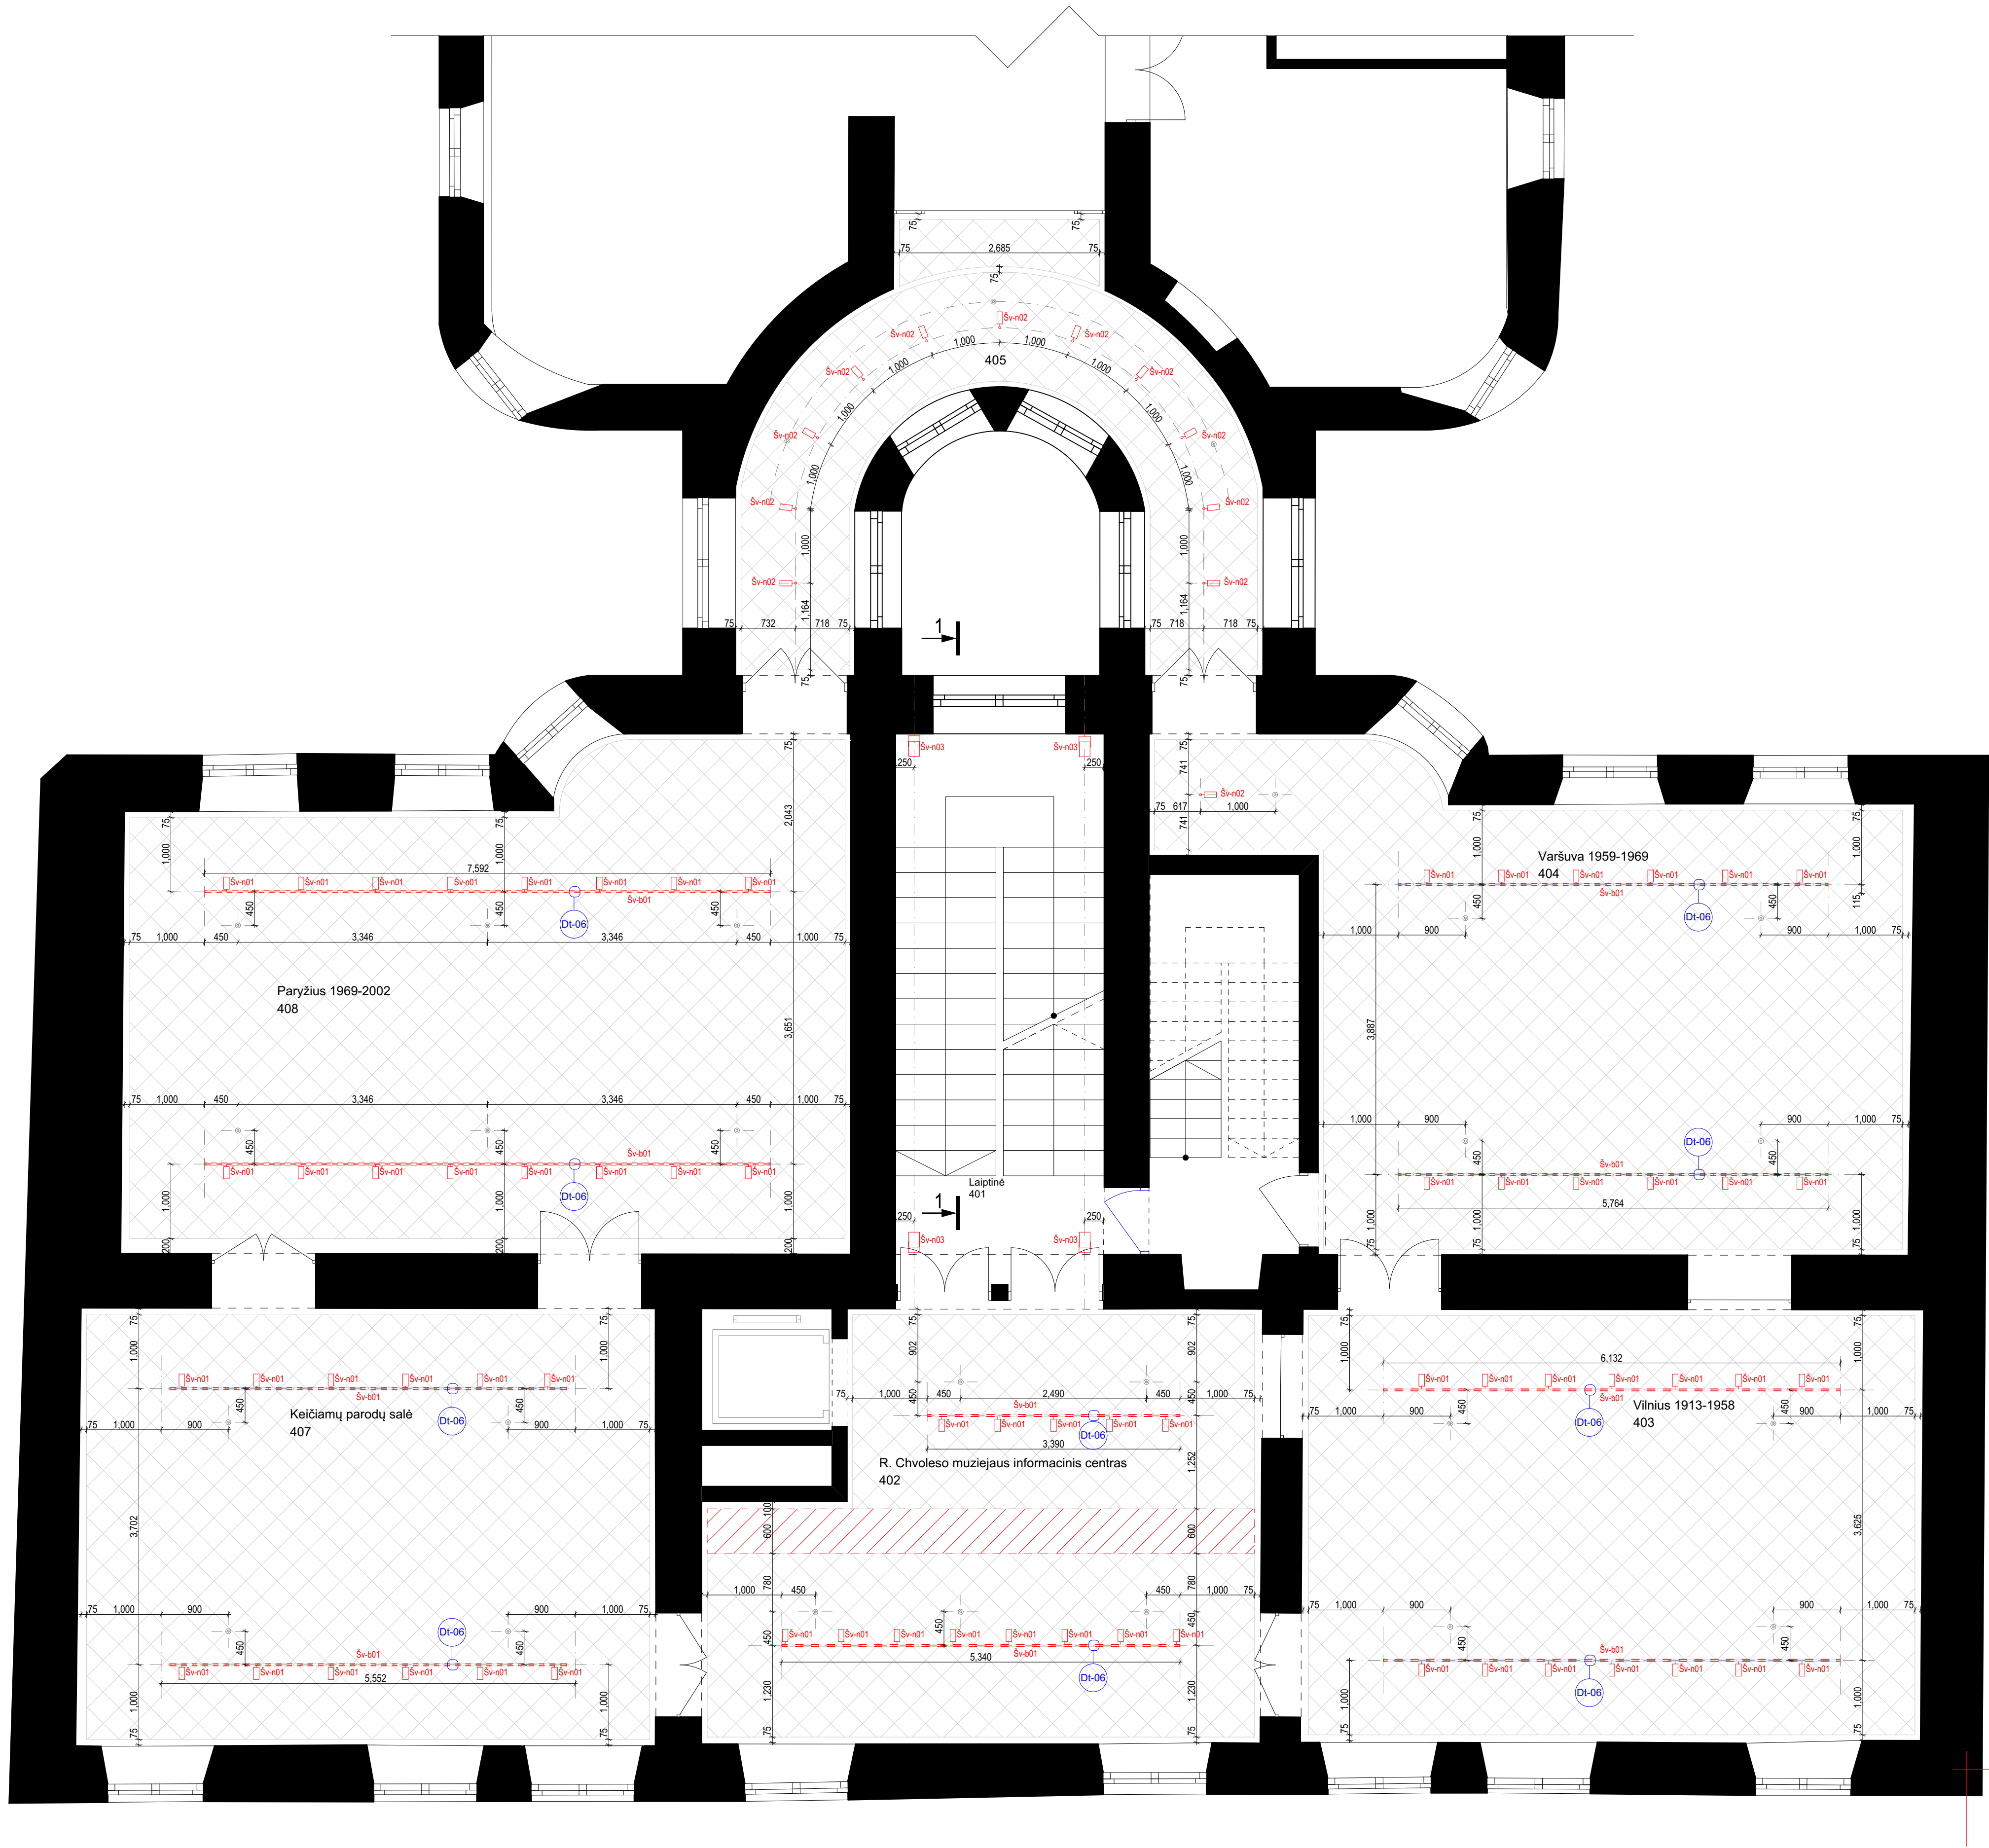


EKSPLIKACIJA		KIEKIS
	G/k pakabinamos lubos	250 m ²
	Į g/k lubas įleidžiamas bėgelis šviestuvams, trifazis, dimeruojamas, baltas RAL 9010, GLOBAL Trac Pro XTSF 4400-3	59 m
	Šviestuvai įleidžiamame bėgelyje, baltas, dimeruojamas	105 vnt.
	Lubinis šviestuvai, baltas, dimeruojamas	12 vnt.
	Sieninis šviestuvai, baltas, dimeruojamas	4 vnt.
	Sprinklerio galvutės vieta lubose	
	Zona be G/k pakabinamų lubų; SGGs ir E, ER dalių elementai vedžiojami ties perdangos apačia	
	Žiūrėti brėžinį nr. Dt-01	

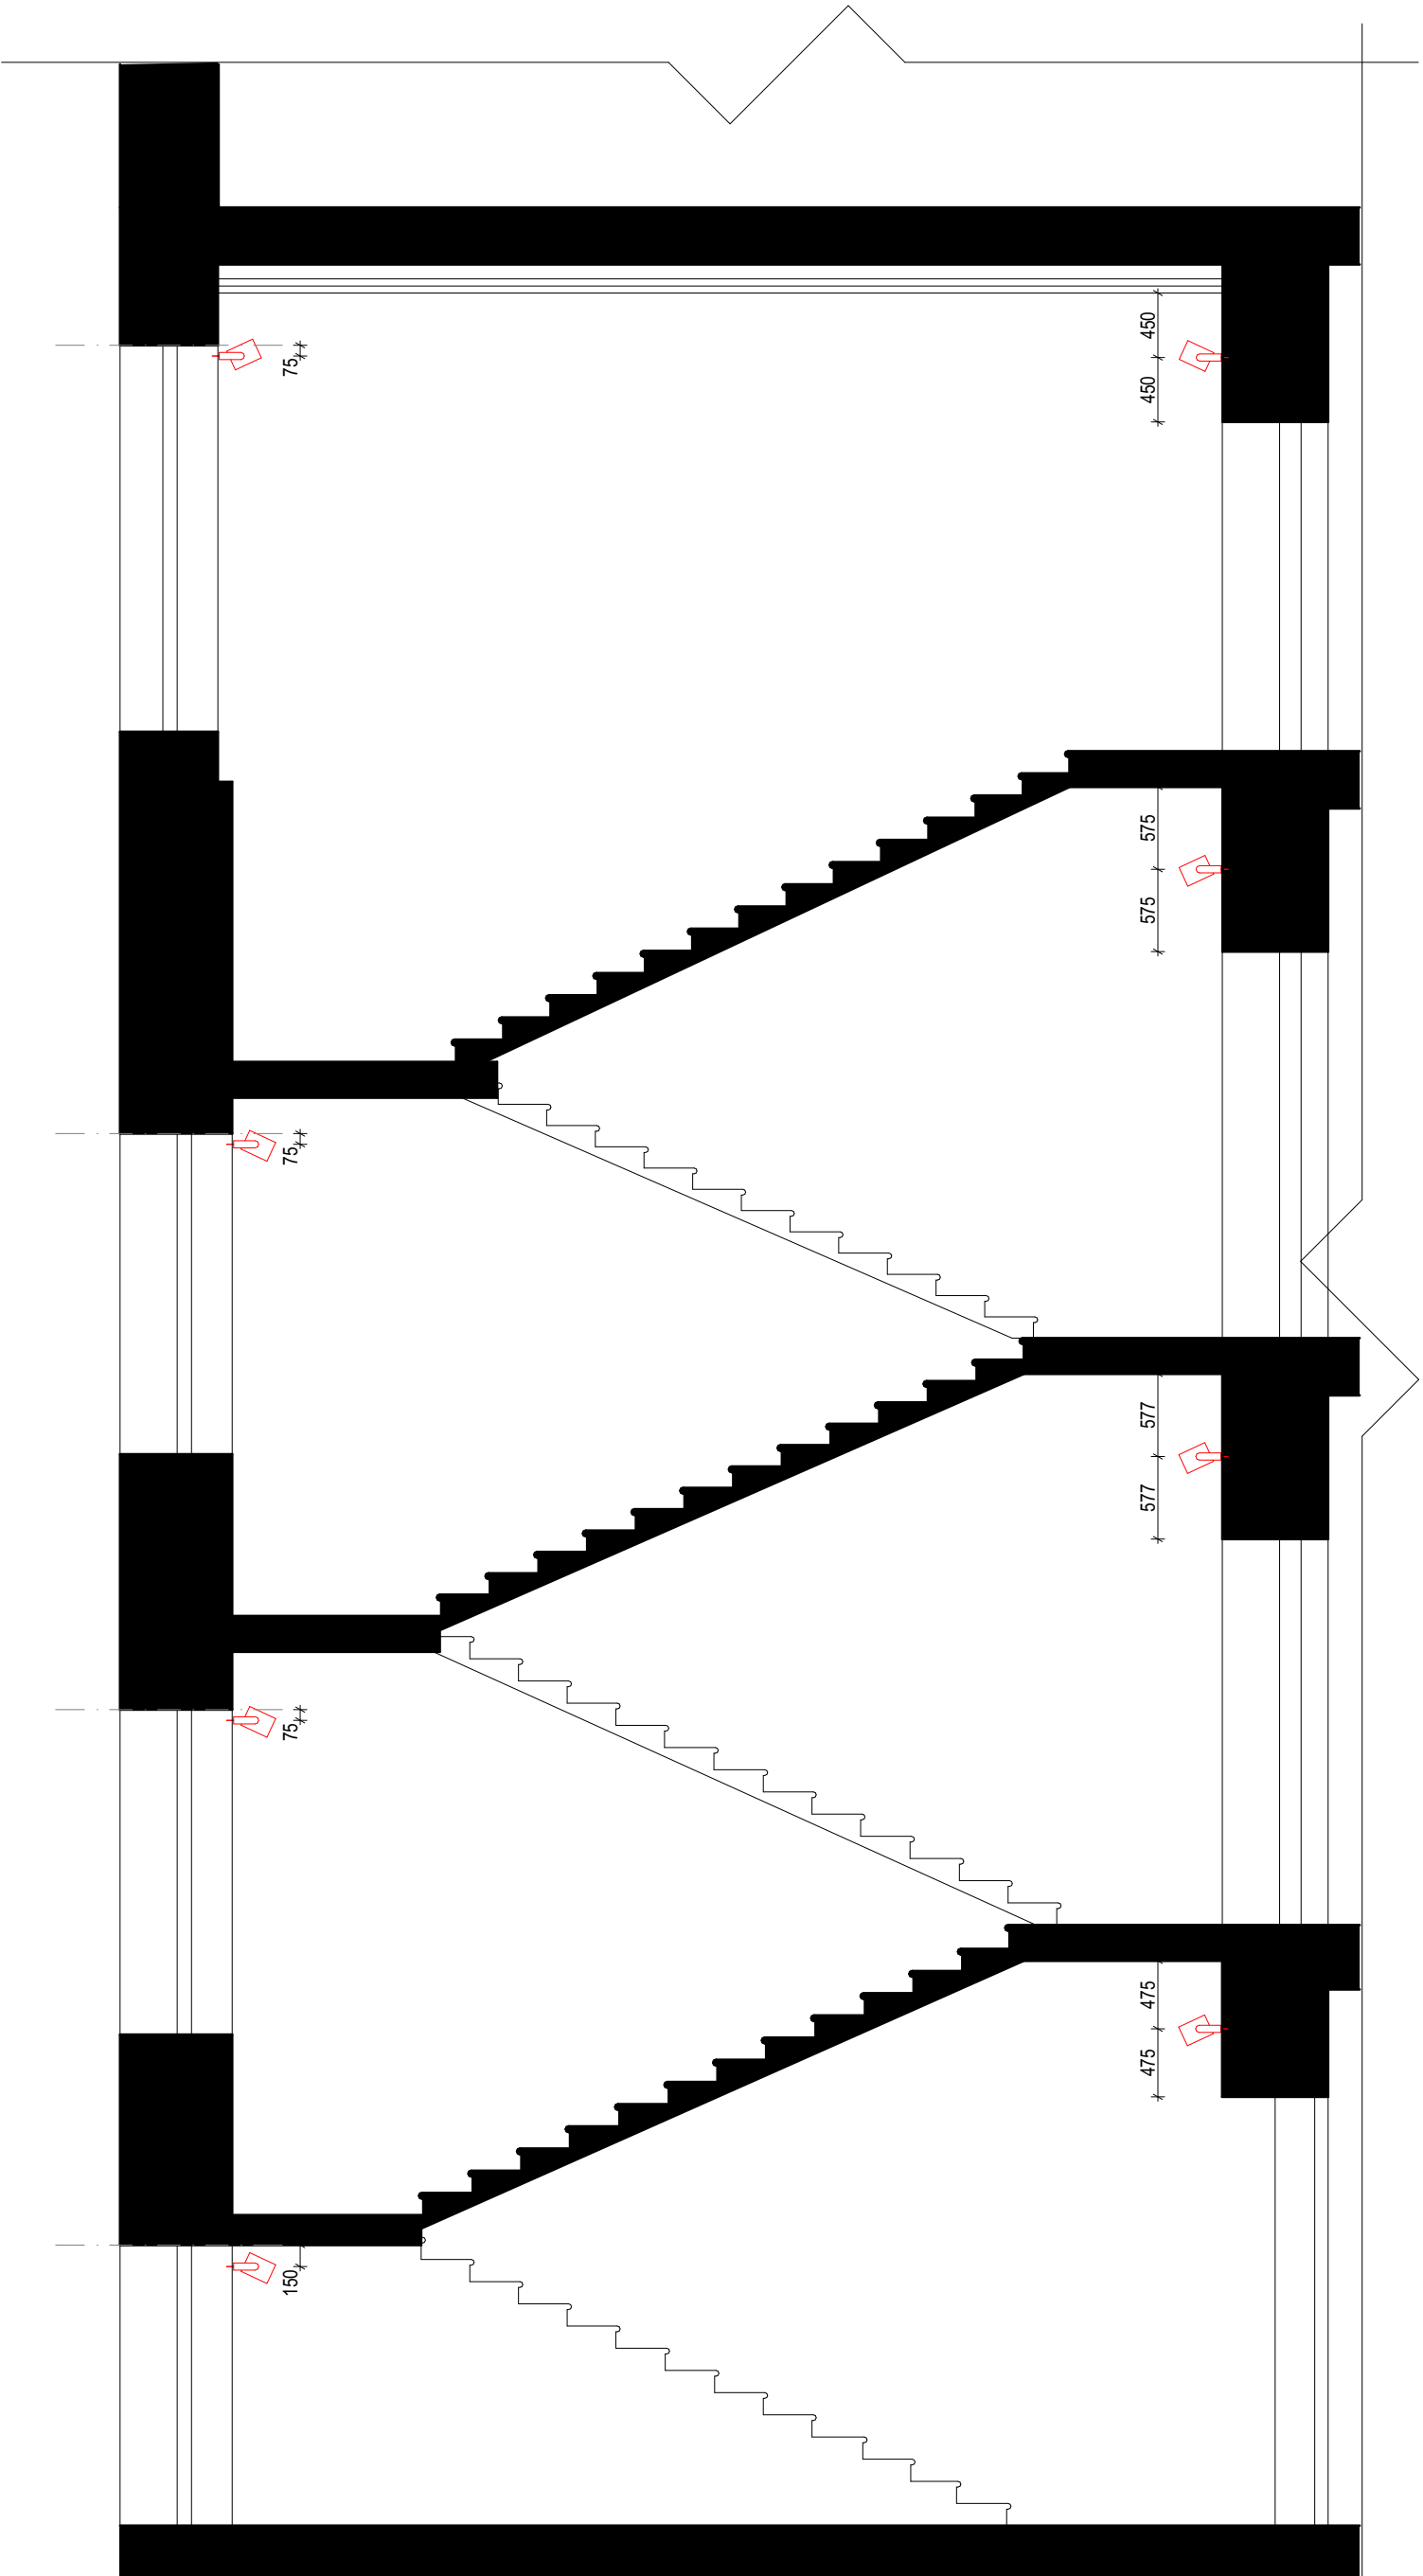



Sv-n01. Bėgelis su šviestuvais (spalva balta) Sv-n02. Lubinis šviestuvai (spalva balta) Sv-n03. Sieninis šviestuvai laiptinėje

PASTABOS:
1. Matmenys nurodyti milimetrais.
2. Visus matmenis būtina tikslinti pagal faktą, brėžinio ir situacijos neatitikimai derinami su architektais.
3. Visus pakeitimus būtina derinti su projektuotoju.
4. Medžiagos (medžiagų vizualinės savybės), spalvos ir kiti elementai turi būti tikslinami su projektuotojais.
5. Visos g/k ekspozicinės plokštumos, angų ir nišų dengimo plokštės, pakabinamos lubos ir vidaus durys dažomos bazine balta, prieš dažant pateikiami pavyzdžiai, derinami su projektuotojais.

Atleisto nr.		Processoffice		Projektas:	
A1460		Kražių g. 25, 01108, Vilnius. +370 5 261 0221, info@processoffice.lt		Muzejaus erdvių ir ekspozicijos projektas	
P.V. PDV		Vytautas Bieška		Brėžinio pavadinimas:	
Arch.		Justina Stefanovič		Mastelis	
Arch.		Viktorija Rimkutė		4 aukšto lubų planas	
Etapas		Statytojas:		Dokumento žymos:	
TP		Valstybinis Vilniaus Gaono žydų muziejus		Projekto nr.:	Etapas
Adresas: Pylimo g. 4, Vilnius		PO-1016		Dalis	Laida
		TP		A	0
				Brėžinys	Lapas
				B-07	1/1

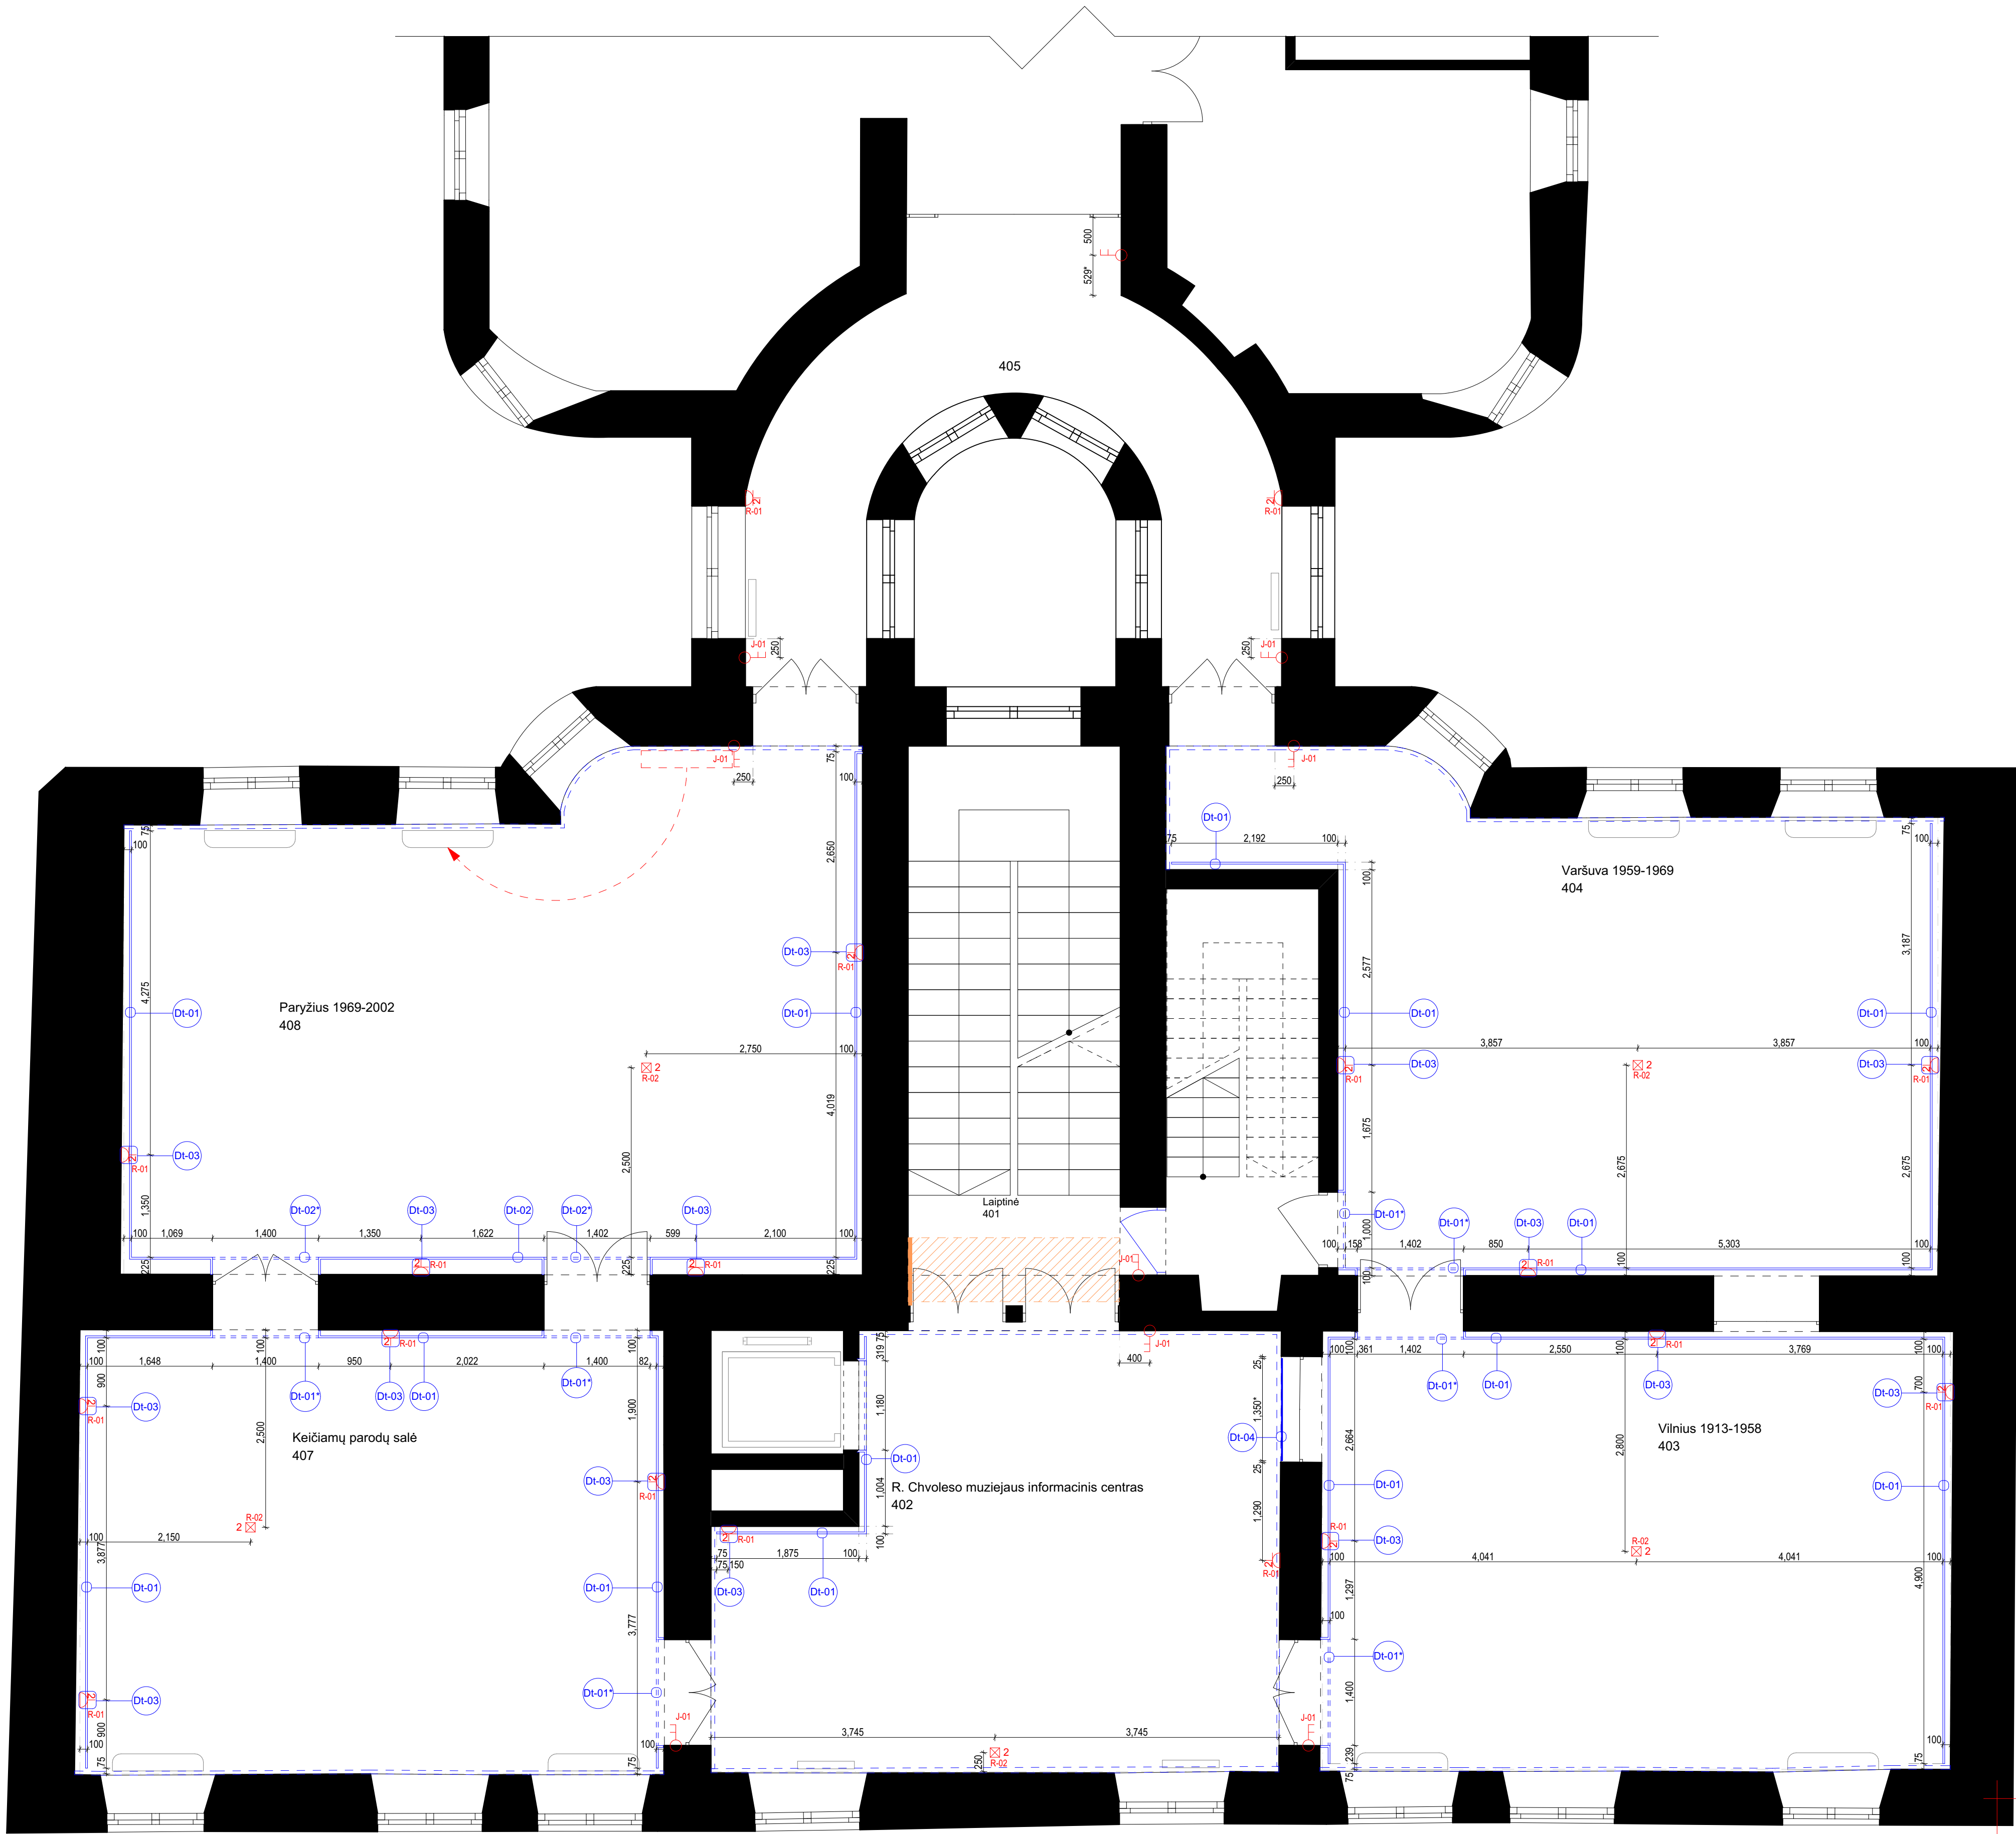


EKSPLIKACIJA		KIEKIS
	Ekspozicinės plokštumos (2 sluoksniai g/k)	285 m²
	Ekspozicinės plokštumos (18 mm MDF plokštė)	3,6 m²
	Atidengiamas esamas sienų mūras, tinkuojamas paliekant mūro tekstūrą, dažomas bazine baltą	
	2 kištukinių lizdų blokas (sienoje, 30 cm nuo grindų, jei nenurodyta kitaip)	18 vnt.
	Dviejų klavišų jungiklis	9 vnt.
	Nerūdijančio plieno grindinis liukas su 2 kištukiniais lizdais*	5 vnt.
	Keičiama radiatoriaus / šildymo vamzdžių vieta	1 vnt.
	Polichromijos atstatymo vietos sienose (pagal dabartinį polichromijos restauravimo projektą)	
	Polichromijos atstatymo vietos lubose (pagal dabartinį polichromijos restauravimo projektą)	
	Žiūrėti brėžinį nr. Dt-01	

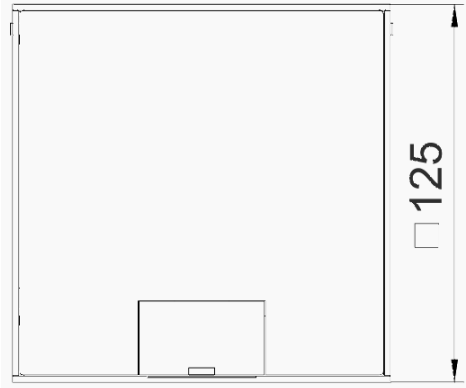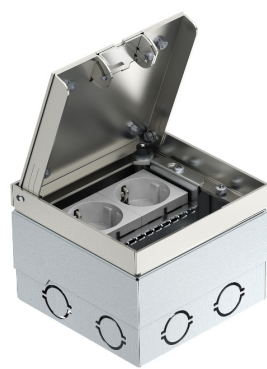

* Grindinis liukas UDHOME2, nerūdijančio plieno dangtelis, 2 kištukiniai izdai

- PASTABOS:
- Matmenys nurodyti milimetrais.
 - Visus matmenis būtina tikslinti pagal faktą, brėžinio ir situacijos neatitikimai derinami su architektais.
 - Visus pakelimus būtina derinti su projektuotoju.
 - Medžiagos (medžiagų vizualinės savybės), spalvos ir kiti elementai turi būti tikslinami su projektuotojais.
 - Visos g/k ekspozicinės plokštumos, angų ir nišų dengimo plokštės, pakabinamos lubos ir vidaus durys dažomos bazine baltą, prieš dažant pateikiami pavyzdžiai, derinami su projektuotojais.



Atleisto nr.		Processoffice Kražių g. 25, 01108, Vilnius. +370 5 281 0221, info@processoffice.lt				Projektas:											
A1460		PV, PDV		Vytautas Bieška				2020				Muziejaus erdvių ir ekspozicijos projektas Interjero projektas					
		Arch.		Justina Stefanovič				2020				Brėžinio pavadinimas:					
		Arch.		Viktorija Rimkutė				2020				4 aukšto planas					
												1:50					
Etapas		Statytojas:				Dokumento žymuo:											
TP	Valstybinis Vilniaus Gaono žydų muziejus				Projekto nr.:		Etapas		Dalis		Laida		Brėžinys		Lapas		
	Adresas: Pylimo g. 4, Vilnius				PO-1016		TP		A		0		B-08		1/1		

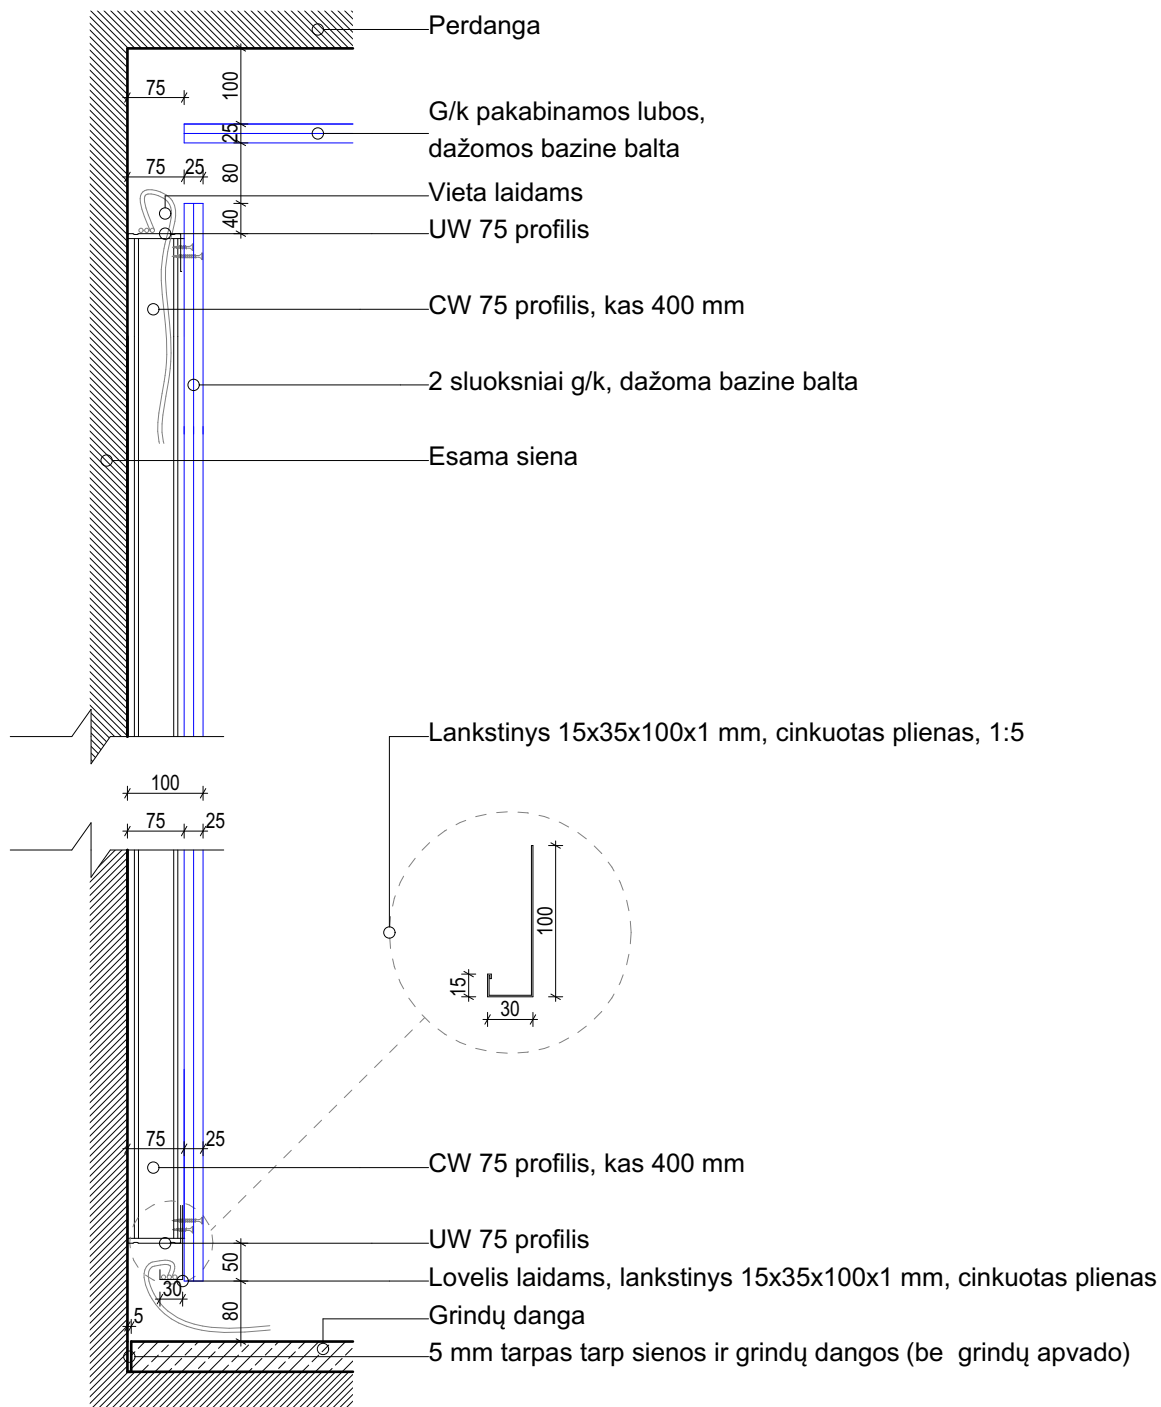

PASTABOS:

1. Matmenys nurodyti milimetrais.
2. Visus matmenis būtina tikslinti pagal faktą, brėžinio ir situacijos neatitikimai derinami su architektais.
3. Visus pakeitimus būtina derinti su projektuotoju.
4. Medžiagos (medžiagų vizualinės savybės), spalvos ir kiti elementai turi būti tikslinami su projektuotojais.
5. Visos g/k ekspozicinės plokštumos, angų ir nišų dengimo plokštės, pakabinamos lubos ir vidaus durys dažomos bazine balta, prieš dažant pateikiami pavyzdžiai, derinami su projektuotojais.


Atestato nr.	Processoffice				Projektas:					
	Kražių g. 25, 01108, Vilnius. +370 5 261 0221, info@processoffice.lt				Muziejaus erdvių ir ekspozicijos projektas Interjero projektas					
A1460	PV, PDV	Vytautas Biekša		2020	Brėžinio pavadinimas:		Mastelis			
	Arch.	Justina Stefanovič		2020	100 mm Ekspozicinė plokštuma ir g/k pakabinamos lubos		1:10			
	Arch.	Viktorija Rimkutė		2020						
Etapas	Statytojas:				Dokumento žymuo:					
TP	Valstybinis Vilniaus Gaono žydų muziejus				Projekto nr:	Etapas	Dalis	Laida	Brėžinys	Lapas
	Adresas: Pylimo g. 4, Vilnius				PO-1016	TP	A	0	Dt-01	1/1

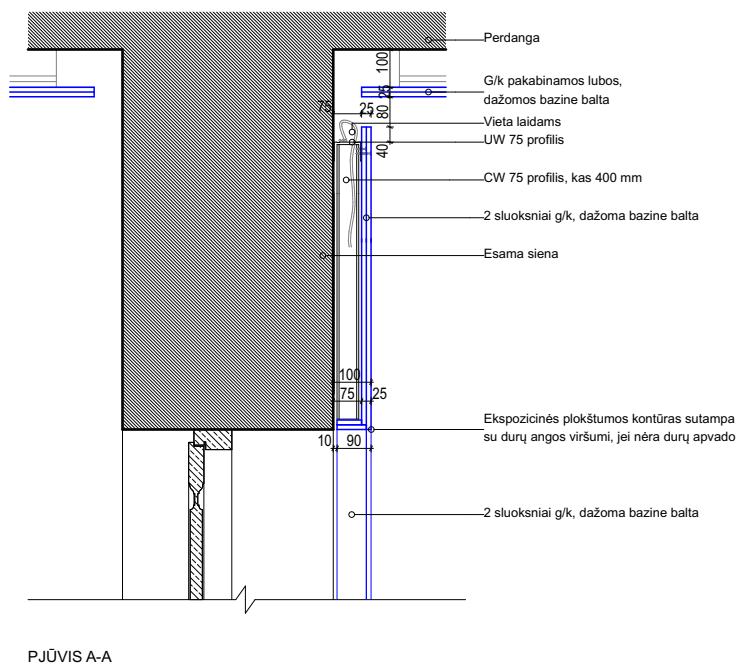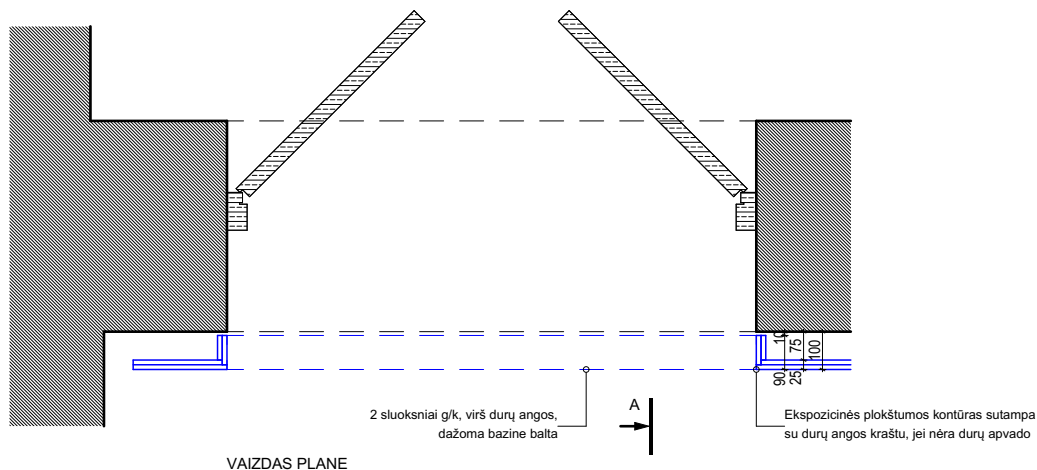

PASTABOS:

1. Matmenys nurodyti milimetrais.
2. Visus matmenis būtina tikslinti pagal faktą, brėžinio ir situacijos neatitikimai derinami su architektais.
3. Visus pakeitimus būtina derinti su projektuotoju.
4. Medžiagos (medžiagų vizualinės savybės), spalvos ir kiti elementai turi būti tikslinami su projektuotojais.
5. Visos g/k ekspozicinės plokštumos, angų ir nišų dengimo plokštės, pakabinamos lubos ir vidaus durys dažomos bazine balta, prieš dažant pateikiami pavyzdžiai, derinami su projektuotojais.



Atestato nr.	Processoffice				Projektas:					
	Kražių g. 25, 01108, Vilnius. +370 5 261 0221, info@processoffice.lt				Muziejaus erdvių ir ekspozicijos projektas Interjero projektas					
A1460	PV, PDV	Vytautas Biekša		2020	Brėžinio pavadinimas:		Mastelis			
	Arch.	Justina Stefanovič		2020	Durų angų apsiuvimas 100 mm ekspozicinėse plokštumose		1:20			
	Arch.	Viktorija Rimkutė		2020						
Etapas	Statytojas:				Dokumento žymuo:					
TP	Valstybinis Vilniaus Gaono žydų muziejus				Projekto nr:	Etapas	Dalis	Laida	Brėžinys	Lapas
	Adresas: Pylimo g. 4, Vilnius				PO-1016	TP	A	0	Dt-01*	1/1

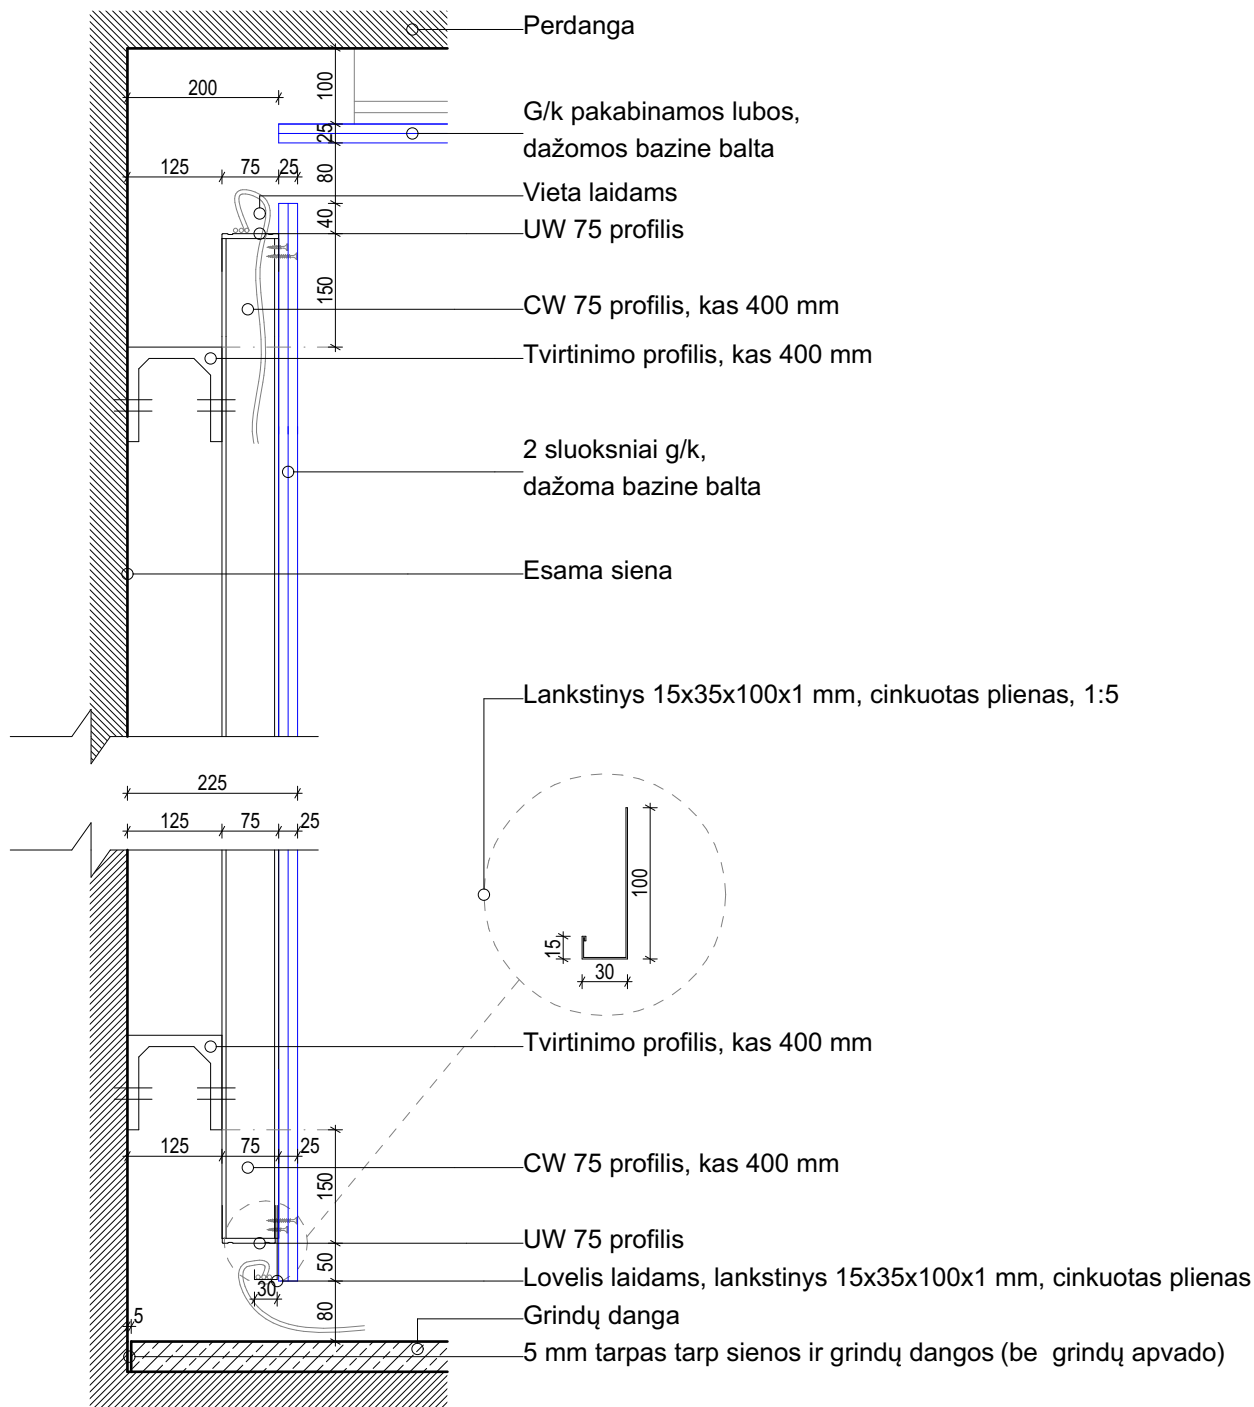

PASTABOS:

1. Matmenys nurodyti milimetrais.
2. Visus matmenis būtina tikslinti pagal faktą, brėžinio ir situacijos neatitikimai derinami su architektais.
3. Visus pakeitimus būtina derinti su projektuotoju.
4. Medžiagos (medžiagų vizualinės savybės), spalvos ir kiti elementai turi būti tikslinami su projektuotojais.
5. Visos g/k ekspozicinės plokštumos, angų ir nišų dengimo plokštės, pakabinamos lubos ir vidaus durys dažomos bazine balta, prieš dažant pateikiami pavyzdžiai, derinami su projektuotojais.



Atestato nr.	Processoffice				Projektas:					
	Kražių g. 25, 01108, Vilnius. +370 5 261 0221, info@processoffice.lt				Muziejaus erdvių ir ekspozicijos projektas Interjero projektas					
A1460	PV, PDV	Vytautas Biekša		2020	Brėžinio pavadinimas:			Mastelis		
	Arch.	Justina Stefanovič		2020	225 mm Ekspozicinė plokštuma ir g/k pakabinamos lubos			1:10		
	Arch.	Viktorija Rimkutė		2020						
Etapas	Statytojas:				Dokumento žymuo:					
TP	Valstybinis Vilniaus Gaono žydų muziejus				Projekto nr.	Etapas	Dalis	Laida	Brėžinys	Lapas
	Adresas: Pylimo g. 4, Vilnius				PO-1016	TP	A	0	Dt-02	1/1

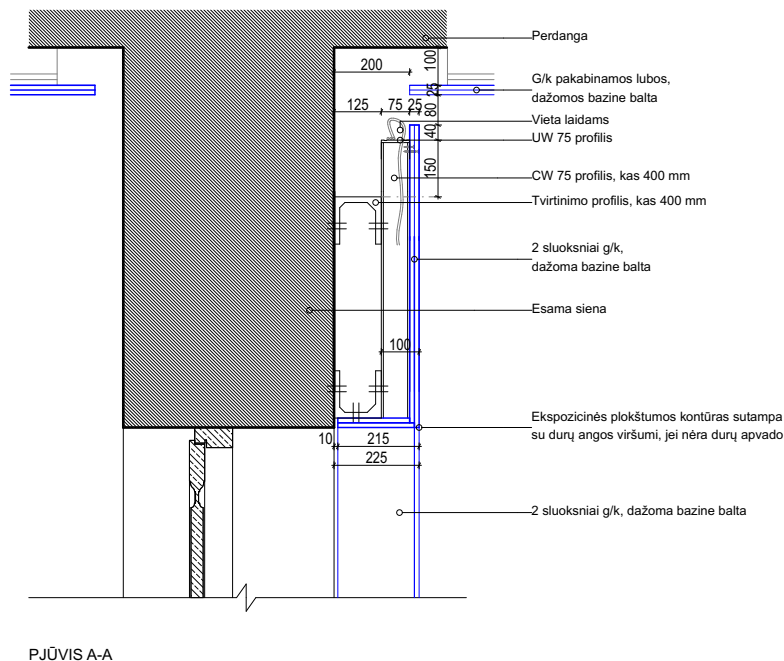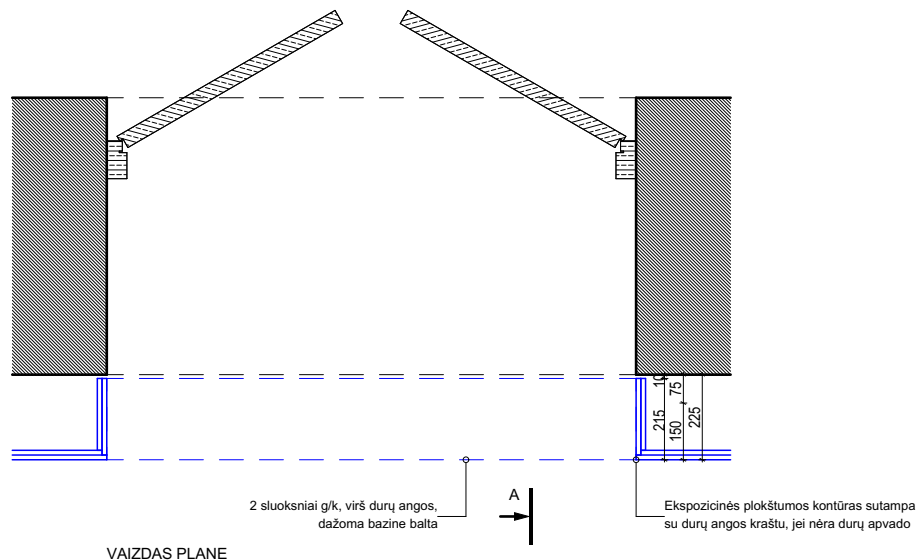

PASTABOS:

1. Matmenys nurodyti milimetrais.
2. Visus matmenis būtina tikslinti pagal faktą, brėžinio ir situacijos neatitikimai derinami su architektais.
3. Visus pakeitimus būtina derinti su projektuotoju.
4. Medžiagos (medžiagų vizualinės savybės), spalvos ir kiti elementai turi būti tikslinami su projektuotojais.
5. Visos g/k ekspozicinės plokštumos, angų ir nišų dengimo plokštės, pakabinamos lubos ir vidaus durys dažomos bazine balta, prieš dažant pateikiami pavyzdžiai, derinami su projektuotojais.



Atestato nr.	Processoffice				Projektas:					
	Kražių g. 25, 01108, Vilnius. +370 5 261 0221, info@processoffice.lt				Muziejaus erdvių ir ekspozicijos projektas Interjero projektas					
A1460	PV, PDV	Vytautas Biekša		2020	Brėžinio pavadinimas:			Mastelis		
	Arch.	Justina Stefanovič		2020	Durų angų apsiuvimas 225 mm ekspozicinėse plokštumose (1)			1:20		
	Arch.	Viktorija Rimkutė		2020						
Etapas	Statytojas:				Dokumento žymuo:					
TP	Valstybinis Vilniaus Gaono žydų muziejus				Projekto nr:	Etapas	Dalis	Laida	Brėžinys	Lapas
	Adresas: Pylimo g. 4, Vilnius				PO-1016	TP	A	0	Dt-02*	1/1

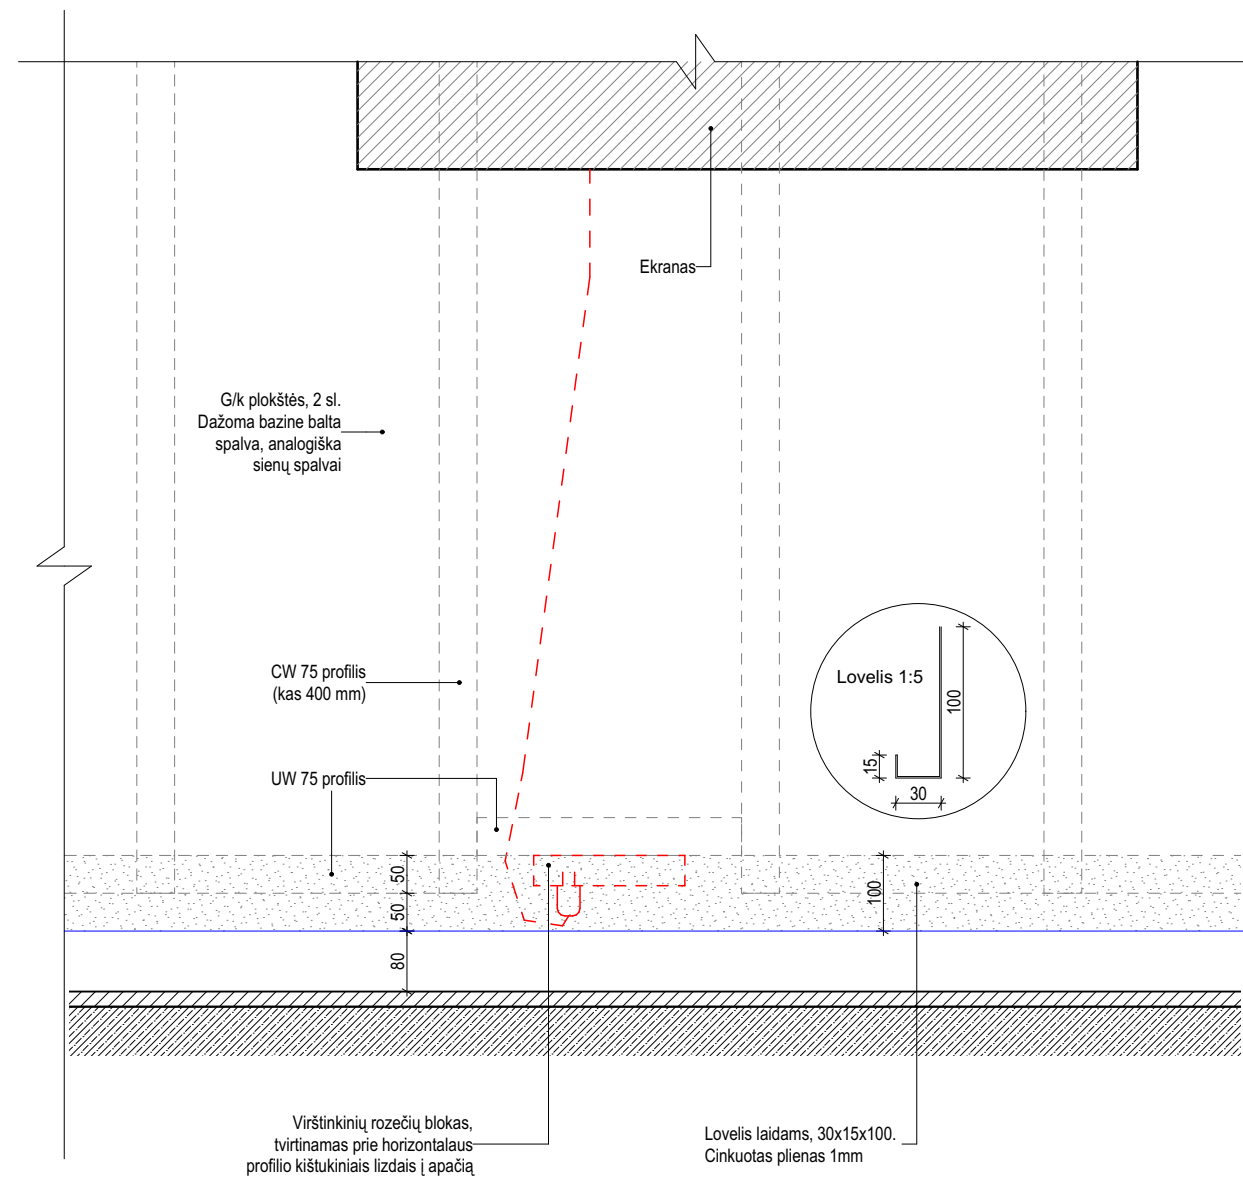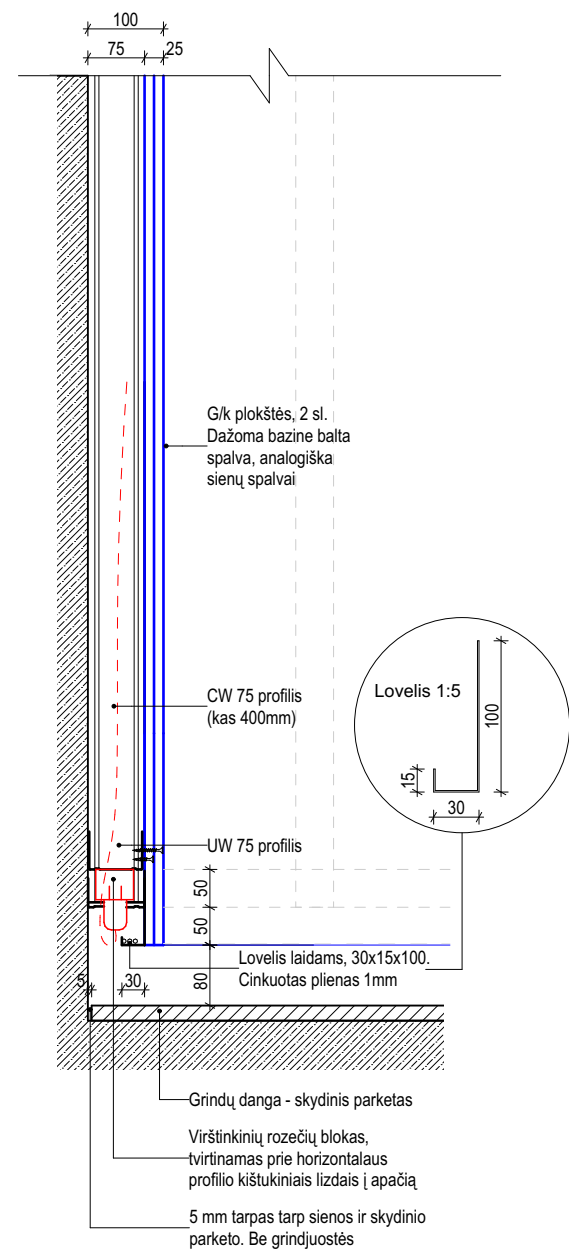

PASTABOS:

1. Matmenys nurodyti milimetrais.
2. Matmenis pažymėtus * tikslinti vietoje.
3. Ekspozicinės plokštumos projektuojamos iki karnizų. Sienų aukštis tikslinamas vietoje.
4. Ekspozicinės plokštumos atkeltos nuo grindų 80mm.
5. Visos g/k ekspozicinės plokštumos, angų ir nišų dengimo plokštės, pakabinamos lubos ir vidaus durys dažomos bazine balta spalva, prieš dažant pateikiami pavyzdžiai, derinami su ekspozicijos projektuotojais.
6. Prietaisų ir medžiagų vizualinės savybės (spalvos, raštas ir kt.) derinamos su ekspozicijos projektuotojais.



Atestato nr.	Processoffice				Projektas:					
	Kražių g. 25, 01108, Vilnius. +370 5 261 0221, info@processoffice.lt				Muziejaus erdvių ir ekspozicijos projektas Interjero projektas					
A1460	PV, PDV	Vytautas Biekša		2020	Brėžinio pavadinimas:					Mastelis
	Arch.	Justina Stefanovič		2020	Rozečių montavimas už gipso sienų					1:10
	Arch.	Viktorija Rimkutė		2020						
TP	Užsakovas:	Valstybinis Vilniaus Gaono Žydų muziejus, Naugarduko g. 10, 01309, Vilnius			Dokumento žymuo:					
	Projekto adresas:	Pylimo g. 4, 01117, Vilnius			Projekto nr:	Etapas	Dalis	Laida	Brėžinys	Lapas
					PO-1016	TP	A	0	Dt-03	1/1

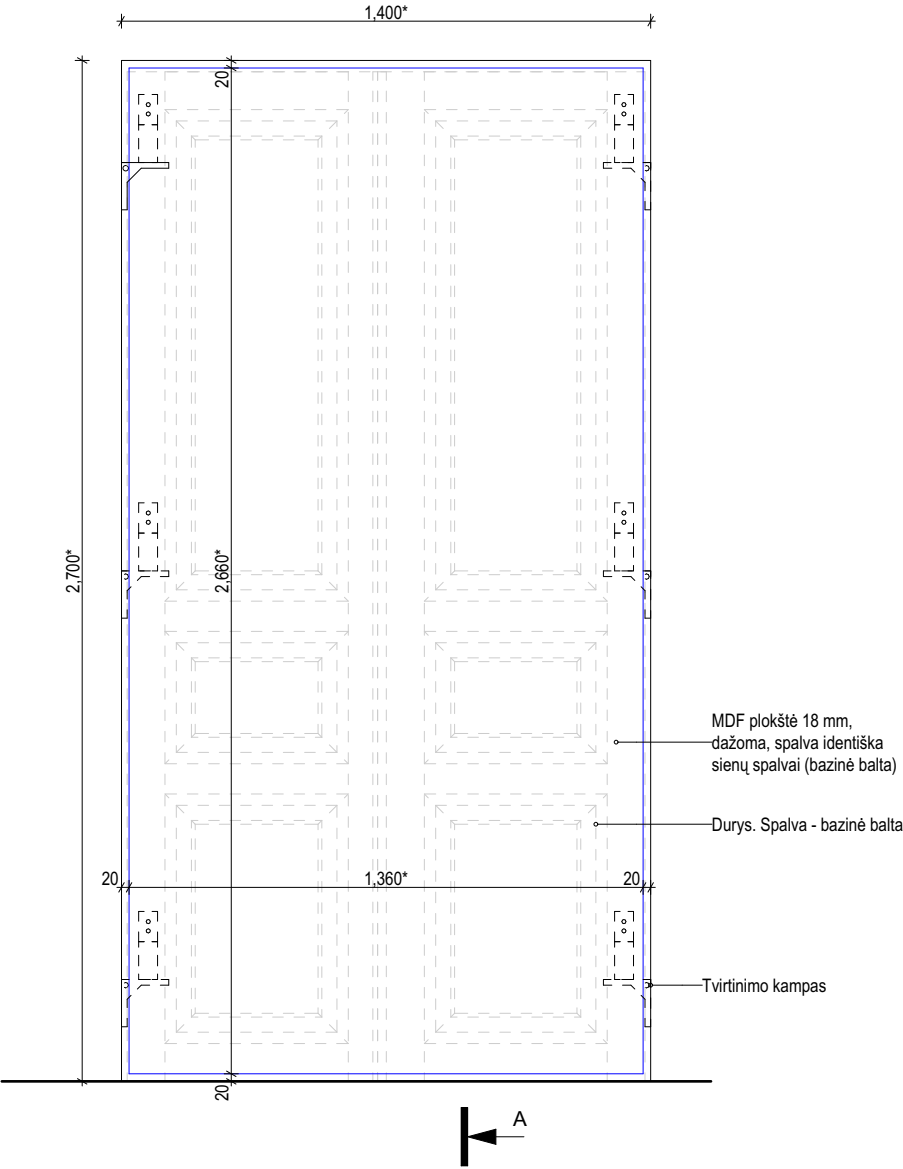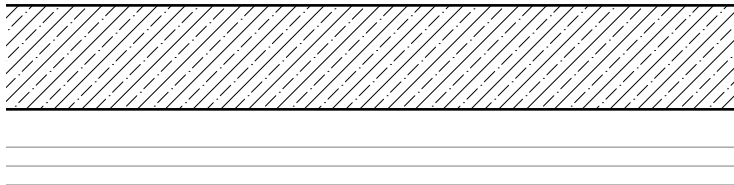

VAIZDAS IŠ PRIEKIO


PASTABOS:

1. Matmenys nurodyti milimetrais.
2. Matmenis pažymėtus * tikslinti vietoje.
3. Ekspozicinės plokštumos projektuojamos iki kamizų. Sienų aukštis tikslinamas vietoje.
4. Ekspozicinės plokštumos atkeltos nuo grindų 80mm.
5. Visos g/k ekspozicinės plokštumos, angų ir nišų dengimo plokštės, pakabinamos lubos ir vidaus durys dažomos bazine balta spalva, prieš dažant pateikiami pavyzdžiai, derinami su ekspozicijos projektuotojais.
6. Prietaisų ir medžiagų vizualinės savybės (spalvos, raštas ir kt.) derinamos su ekspozicijos projektuotojais.

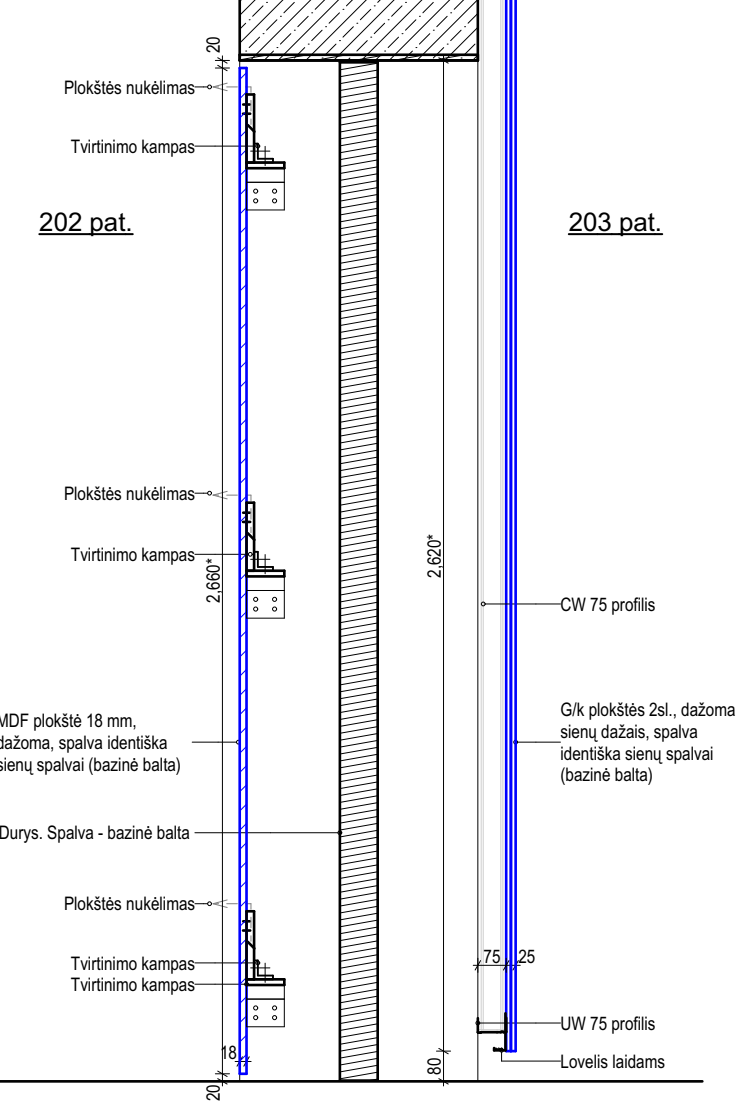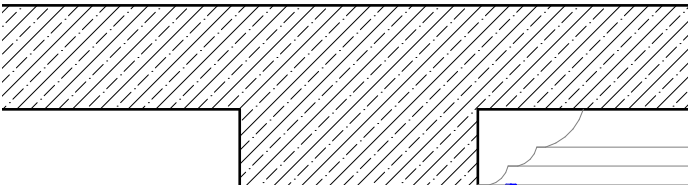


PJŪVIS A-A


Atestato nr.	Processoffice				Projektas:	
	Kražių g. 25, 01108, Vilnius. +370 5 261 0221, info@processoffice.lt				Muziejaus erdvių ir ekspozicijos projektas Interjero projektas	
A1460	PV, PDV	Vytautas Biekša		2020	Brėžinio pavadinimas:	Mastelis
	Arch.	Justina Stefanovič		2020	Durų nišos dengimas MDF plokšte (202 pat.)	1:20
	Arch.	Viktorija Rimkutė		2020		
TP	Užsakovas:	Valstybinis Vilniaus Gaono Žydų muziejus, Naugarduko g. 10, 01309, Vilnius			Dokumento žymuo:	
	Projekto adresas:	Pylimo g. 4, 01117, Vilnius			Projekto nr:	Lapas
					Etapas	
					Dalis	
					Laida	
					Brėžinys	
					Dt-04	1/5

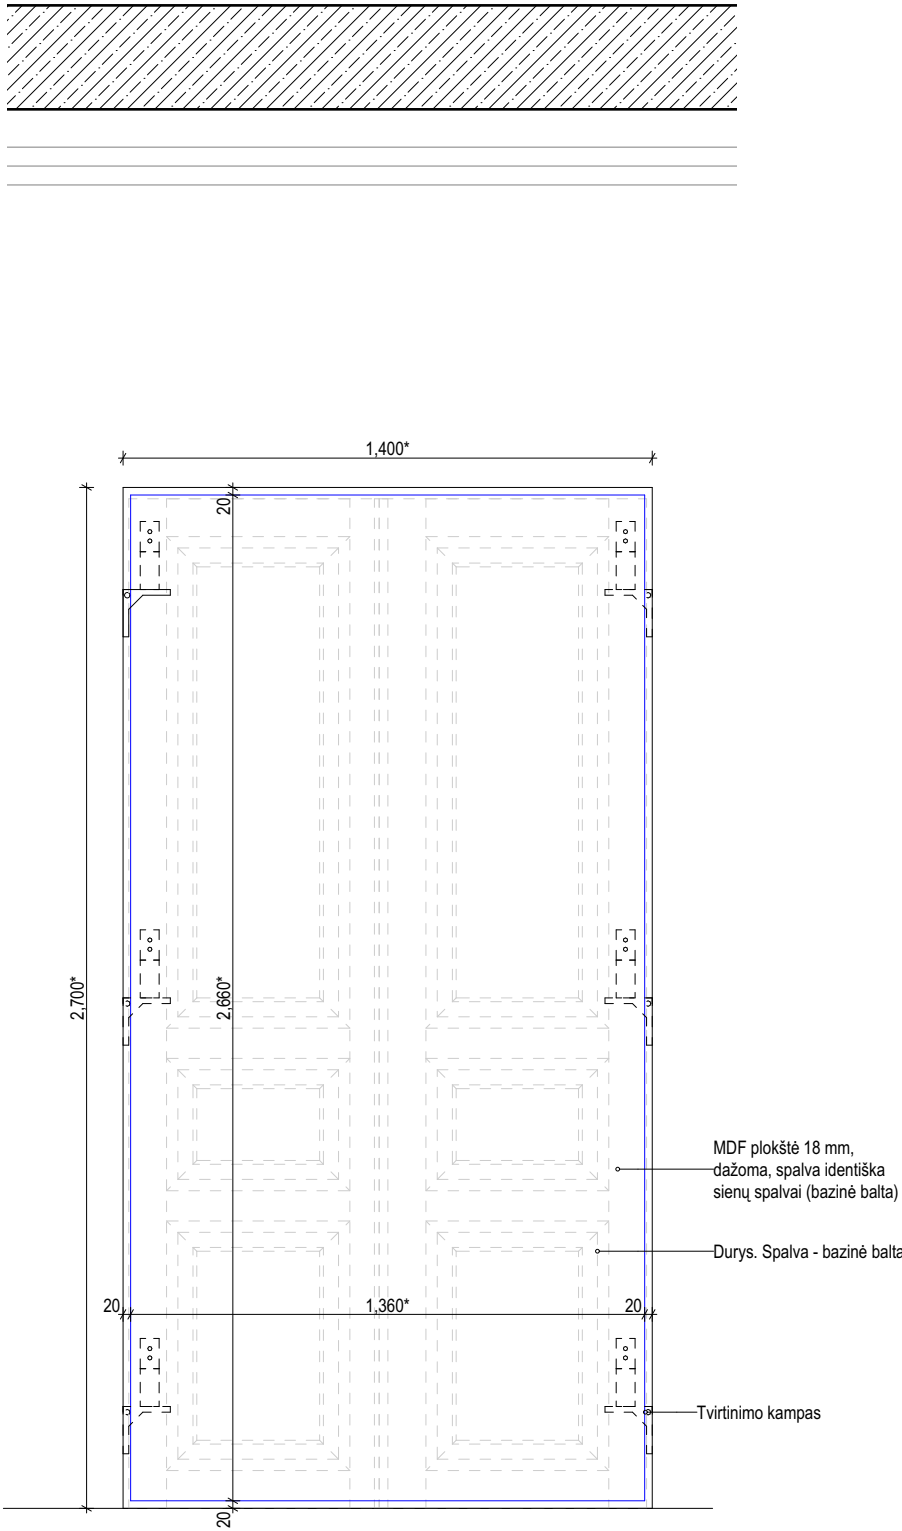

VAIZDAS IŠ PRIEKIO (203 pat.)

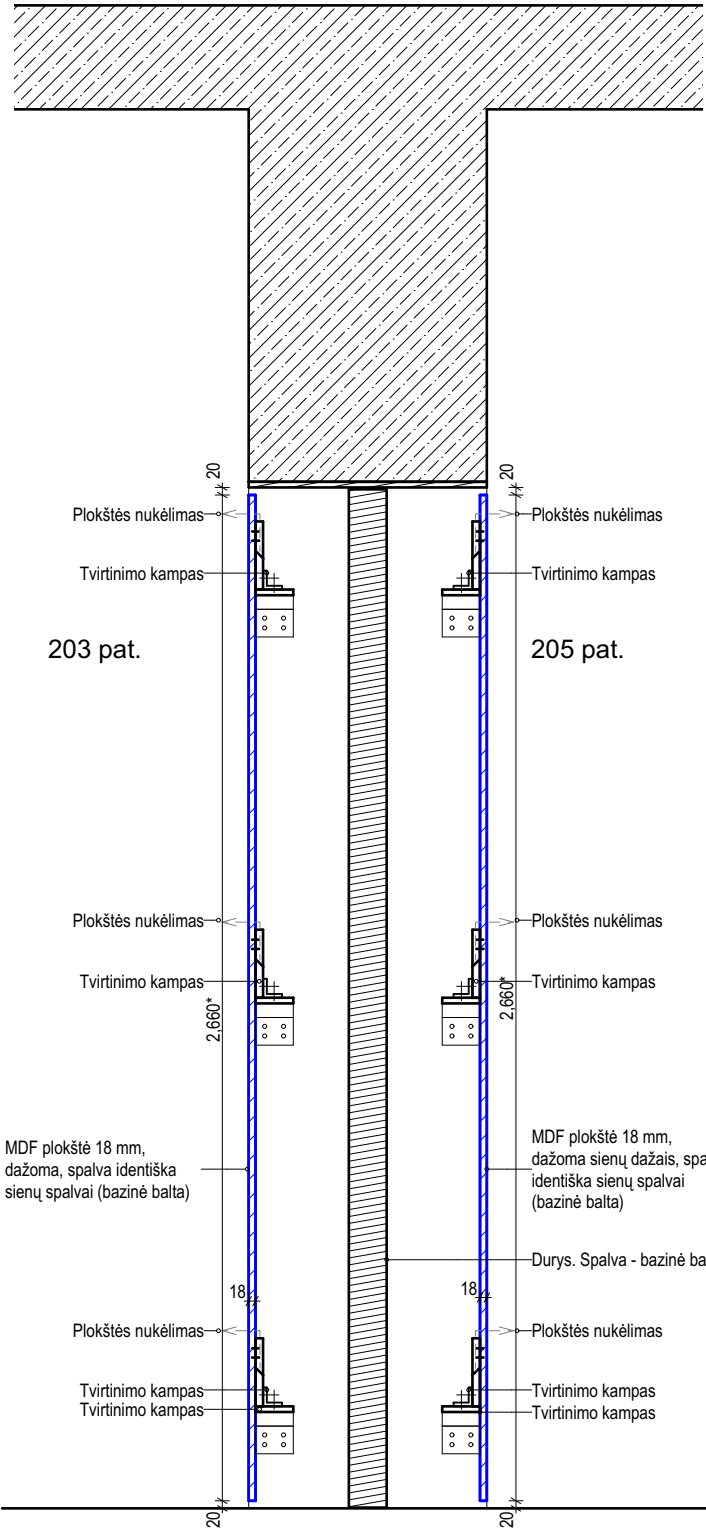


PJŪVIS A-A

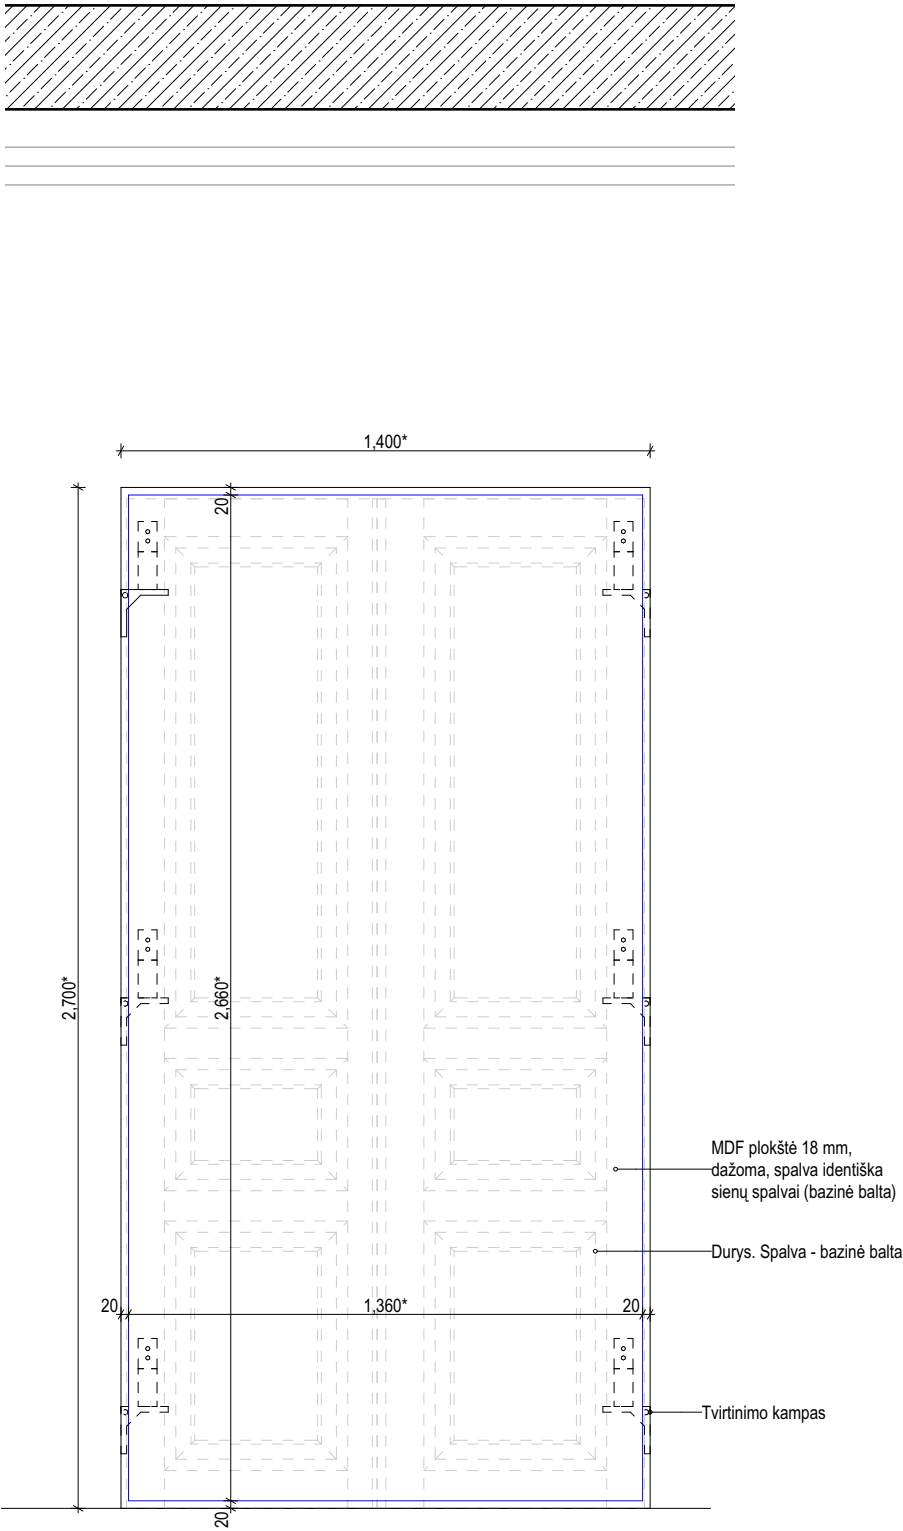

VAIZDAS IŠ PRIEKIO (205 pat.)

- PASTABOS:**
1. Matmenys nurodyti milimetrais.
 2. Matmenis pažymėtus * tikslinti vietoje.
 3. Ekspozicinės plokštumos projektuojamos iki karnizų. Sienų aukštis tikslinamas vietoje.
 4. Ekspozicinės plokštumos atkeltos nuo grindų 80mm.
 5. Visos g/k ekspozicinės plokštumos, angų ir nišų dengimo plokštės, pakabinamos lubos ir vidaus durys dažomos bazine balta spalva, prieš dažant pateikiami pavyzdžiai, derinami su ekspozicijos projektuotojais.
 6. Prietaisų ir medžiagų vizualinės savybės (spalvos, raštas ir kt.) derinamos su ekspozicijos projektuotojais.


Atestato nr.	Processoffice				Projektas:						
	Kražių g. 25, 01108, Vilnius. +370 5 261 0221, info@processoffice.lt				Muziejaus erdvių ir ekspozicijos projektas Interjero projektas						
A1460	PV, PDV	Vytautas Biekša		2020	Brėžinio pavadinimas:					Mastelis	
	Arch.	Justina Stefanovič		2020	Durų nišų dengimas MDF plokštė (203, 205 pat.)					1:20	
	Arch.	Viktorija Rimkutė		2020							
TP	Užsakovas:	Valstybinis Vilniaus Gaono Žydų muziejus, Naugarduko g. 10, 01309, Vilnius			Dokumento žymuo:						
					Projekto nr:	Etapas	Dalis	Laida	Brėžinys	Lapas	
	Projekto adresas:	Pylimo g. 4, 01117, Vilnius			PO-1016	TP	A	0	Dt-04	2/5	

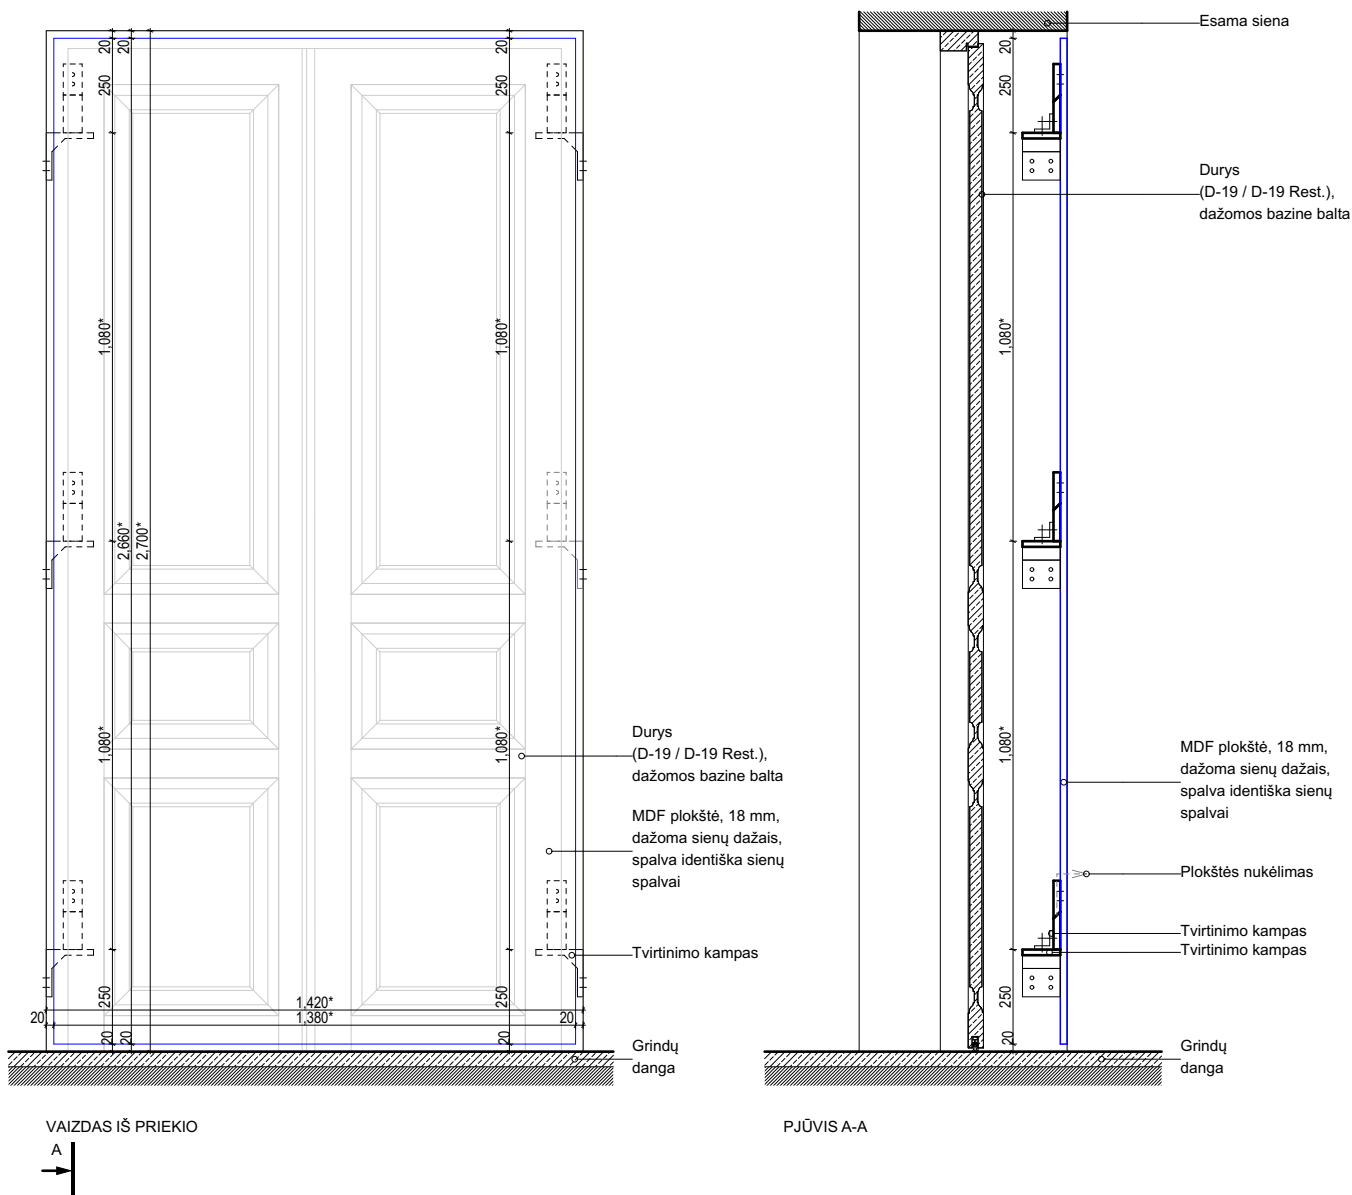

PASTABOS:

1. Matmenys nurodyti milimetrais.
2. Visus matmenis būtina tikslinti pagal faktą, brėžinio ir situacijos neatitikimai derinami su architektais.
3. Visus pakeitimus būtina derinti su projektuotoju.
4. Medžiagos (medžiagų vizualinės savybės), spalvos ir kiti elementai turi būti tikslinami su projektuotojais.
5. Visos g/k ekspozicinės plokštumos, angų ir nišų dengimo plokštės, pakabinamos lubos ir vidaus durys dažomos bazine balta, prieš dažant pateikiami pavyzdžiai, derinami su projektuotojais.


Atestato nr.	Processoffice				Projektas:					
	Kražių g. 25, 01108, Vilnius. +370 5 261 0221, info@processoffice.lt				Muziejaus erdvių ir ekspozicijos projektas Interjero projektas					
A1460	PV, PDV	Vytautas Biekša		2020	Brėžinio pavadinimas:			Mastelis		
	Arch.	Justina Stefanovič		2020	Durų nišų dengimas MDF plokšte 302, 307, 308 pat.			1:20		
	Arch.	Viktorija Rimkutė		2020						
Etapas	Statytojas:				Dokumento žymuo:					
TP	Valstybinis Vilniaus Gaono žydų muziejus				Projekto nr.	Etapas	Dalis	Laida	Brėžinys	Lapas
	Adresas: Pylimo g. 4, Vilnius				PO-1016	TP	A	0	Dt-04	3/5

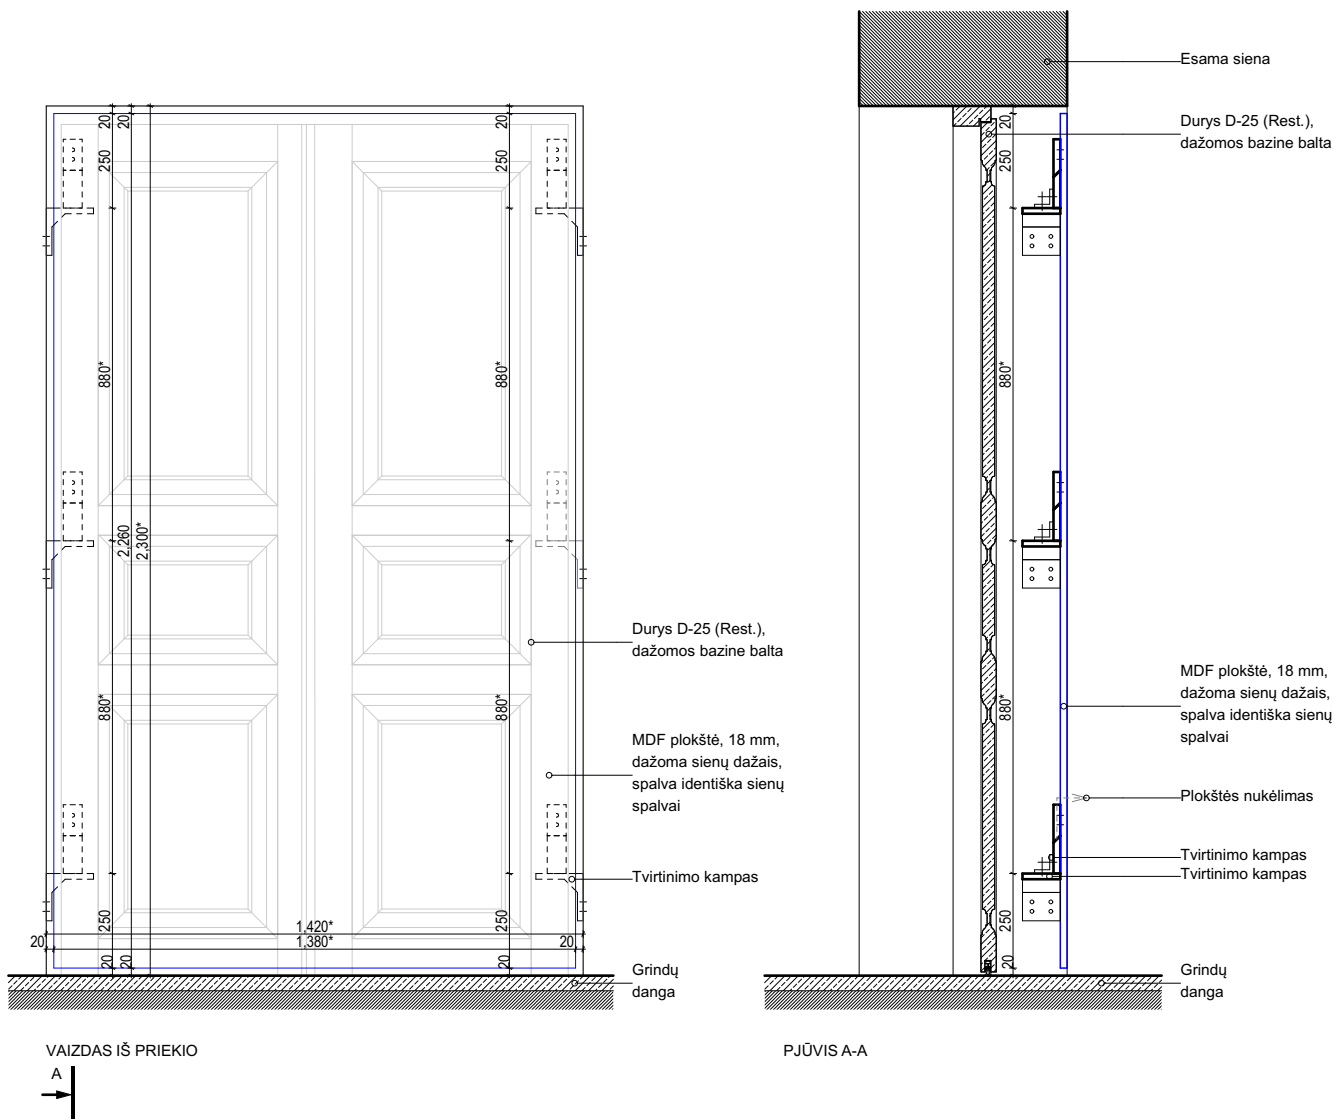

PASTABOS:

1. Matmenys nurodyti milimetrais.
2. Visus matmenis būtina tikslinti pagal faktą, brėžinio ir situacijos neatitikimai derinami su architektais.
3. Visus pakeitimus būtina derinti su projektuotoju.
4. Medžiagos (medžiagų vizualinės savybės), spalvos ir kiti elementai turi būti tikslinami su projektuotojais.
5. Visos g/k ekspozicinės plokštumos, angų ir nišų dengimo plokštės, pakabinamos lubos ir vidaus durys dažomos bazine balta, prieš dažant pateikiami pavyzdžiai, derinami su projektuotojais.


Atestato nr.	Processoffice				Projektas:					
	Kražių g. 25, 01108, Vilnius. +370 5 261 0221, info@processoffice.lt				Muziejaus erdvių ir ekspozicijos projektas Interjero projektas					
A1460	PV, PDV	Vytautas Biekša		2020	Brėžinio pavadinimas:			Mastelis		
	Arch.	Justina Stefanovič		2020	Durų nišų dengimas MDF plokšte 402 pat.			1:20		
	Arch.	Viktorija Rimkutė		2020						
Etapas	Statytojas:				Dokumento žymuo:					
TP	Valstybinis Vilniaus Gaono žydų muziejus				Projekto nr:	Etapas	Dalis	Laida	Brėžinys	Lapas
	Adresas: Pylimo g. 4, Vilnius				PO-1016	TP	A	0	Dt-04	4/5

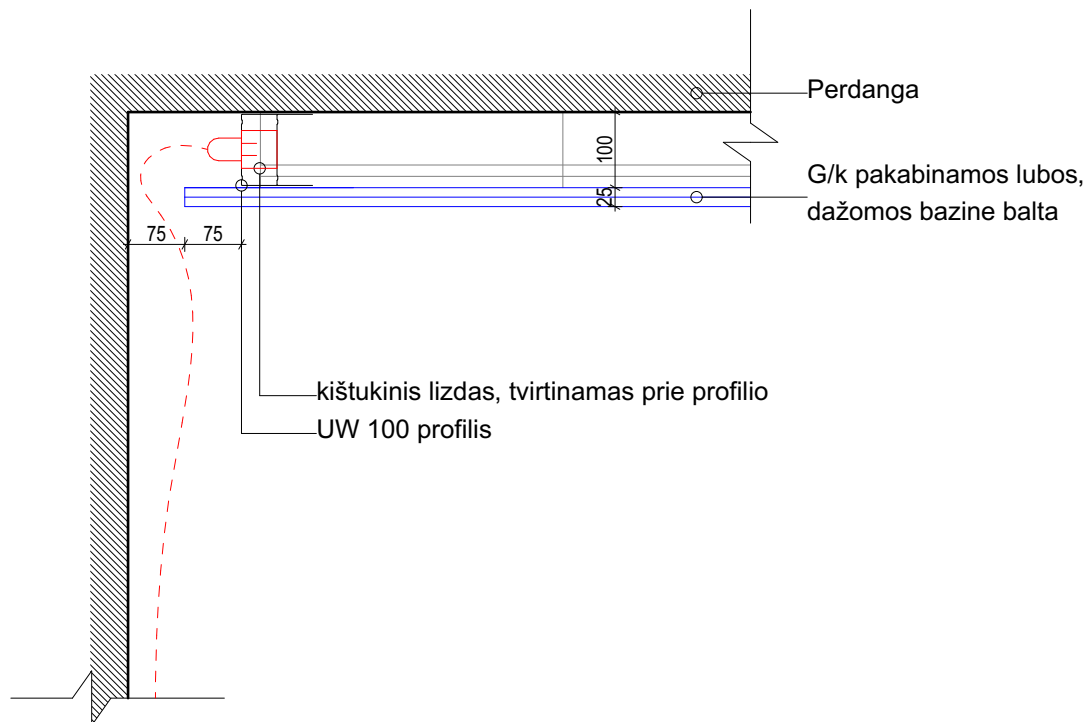

PASTABOS:

1. Matmenys nurodyti milimetrais.
2. Visus matmenis būtina tikslinti pagal faktą, brėžinio ir situacijos neatitikimai derinami su architektais.
3. Visus pakeitimus būtina derinti su projektuotoju.
4. Medžiagos (medžiagų vizualinės savybės), spalvos ir kiti elementai turi būti tikslinami su projektuotojais.
5. Visos g/k ekspozicinės plokštumos, angų ir nišų dengimo plokštės, pakabinamos lubos ir vidaus durys dažomos bazine balta, prieš dažant pateikiami pavyzdžiai, derinami su projektuotojais.


Atestato nr.	Processoffice				Projektas:					
	Kražių g. 25, 01108, Vilnius. +370 5 261 0221, info@processoffice.lt				Muziejaus erdvių ir ekspozicijos projektas Interjero projektas					
A1460	PV, PDV	Vytautas Biekša		2020	Brėžinio pavadinimas:		Mastelis			
	Arch.	Justina Stefanovič		2020	Kištukiniai lizdai virš pakabinamų g-k lubų		1:10			
	Arch.	Viktorija Rimkutė		2020						
Etapas	Statytojas:				Dokumento žymuo:					
TP	Valstybinis Vilniaus Gaono žydų muziejus				Projekto nr.	Etapas	Dalis	Laida	Brėžinys	Lapas
	Adresas: Pylimo g. 4, Vilnius				PO-1016	TP	A	0	Dt-05	1/1

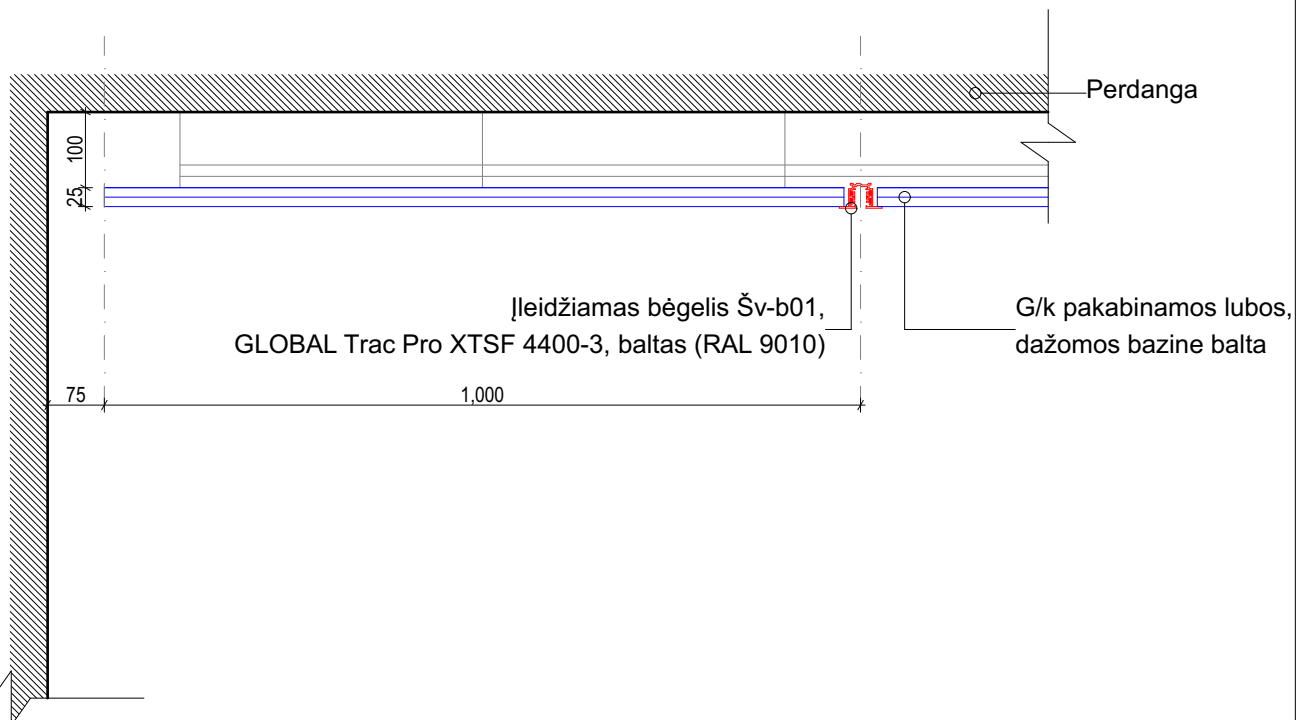

PASTABOS:

1. Matmenys nurodyti milimetrais.
2. Visus matmenis būtina tikslinti pagal faktą, brėžinio ir situacijos neatitikimai derinami su architektais.
3. Visus pakeitimus būtina derinti su projektuotoju.
4. Medžiagos (medžiagų vizualinės savybės), spalvos ir kiti elementai turi būti tikslinami su projektuotojais.
5. Visos g/k ekspozicinės plokštumos, angų ir nišų dengimo plokštės, pakabinamos lubos ir vidaus durys dažomos bazine balta, prieš dažant pateikiami pavyzdžiai, derinami su projektuotojais.


Atestato nr.	Processoffice Kražių g. 25, 01108, Vilnius. +370 5 261 0221, info@processoffice.lt				Projektas:					
					Muziejaus erdvių ir ekspozicijos projektas Interjero projektas					
A1460	PV, PDV	Vytautas Biekša		2020	Brėžinio pavadinimas:		Mastelis			
	Arch.	Justina Stefanovič		2020	Į pakabinamas g/k lubas įleidžiamas bėgelis Šv-b01		1:10			
	Arch.	Viktorija Rimkutė		2020						
Etapas	Statytojas:				Dokumento žymuo:					
TP	Valstybinis Vilniaus Gaono žydų muziejus				Projekto nr.	Etapas	Dalis	Laida	Brėžinys	Lapas
	Adresas: Pylimo g. 4, Vilnius				PO-1016	TP	A	0	Dt-06	1/1

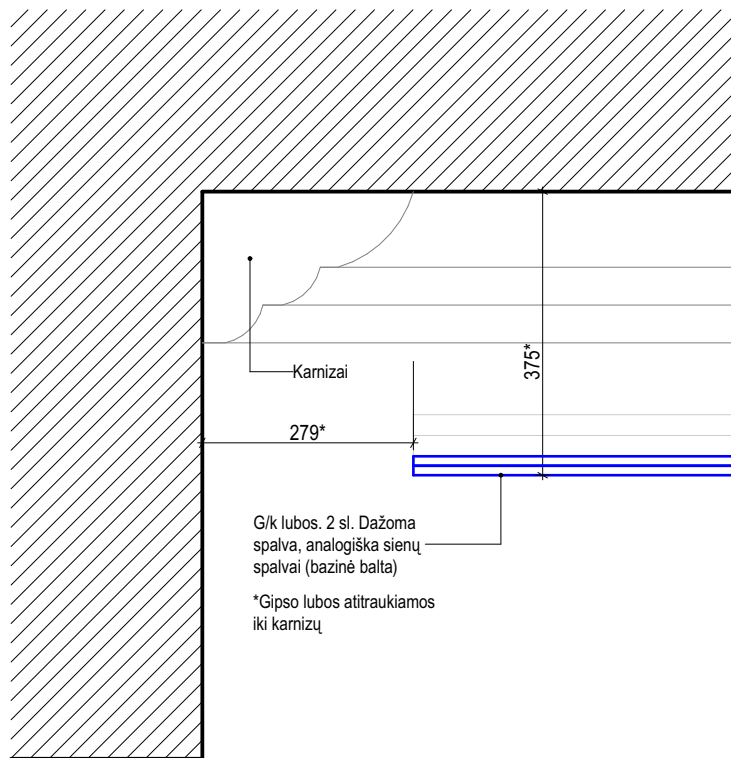


PASTABOS:

1. Matmenys nurodyti milimetrais.
2. Matmenis pažymėtus * tikslinti vietoje.
3. Ekspozicinės plokštumos projektuojamos iki karnizų. Sienų aukštis tikslinamas vietoje.
4. Ekspozicinės plokštumos atkeltos nuo grindų 80mm.
5. Visos g/k ekspozicinės plokštumos, angų ir nišų dengimo plokštės, pakabinamos lubos ir vidaus durys dažomos bazine balta spalva, prieš dažant pateikiami pavyzdžiai, derinami su ekspozicijos projektuotojais.
6. Prietaisų ir medžiagų vizualinės savybės (spalvos, raštas ir kt.) derinamos su ekspozicijos projektuotojais.


Atestato nr.	Processoffice				Projektas:					
	Kražių g. 25, 01108, Vilnius. +370 5 261 0221, info@processoffice.lt				Muziejaus erdvių ir ekspozicijos projektas Interjero projektas					
A1460	PV, PDV	Vytautas Biekša		2020	Brėžinio pavadinimas:			Mastelis		
	Arch.	Justina Stefanovič		2020	101 pat. lubos			1:10		
	Arch.	Viktorija Rimkutė		2020						
Etapas	Statytojas:				Dokumento žymuo:					
TP	UAB				Projekto nr:	Etapas	Dalis	Laida	Brėžinys	Lapas
	Adresas:				PO-1016	TP	A	0	Dt-07	1/1

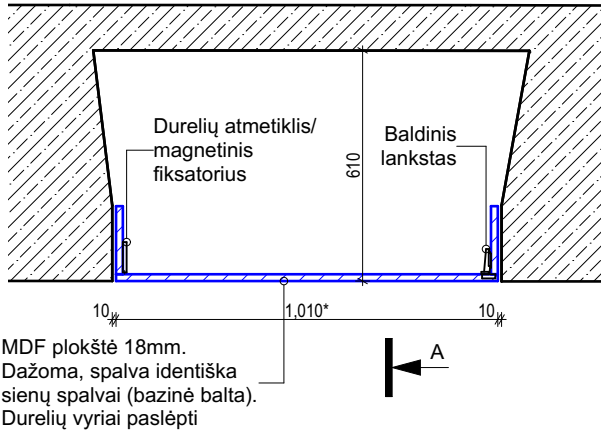

VAIZDAS PLANE

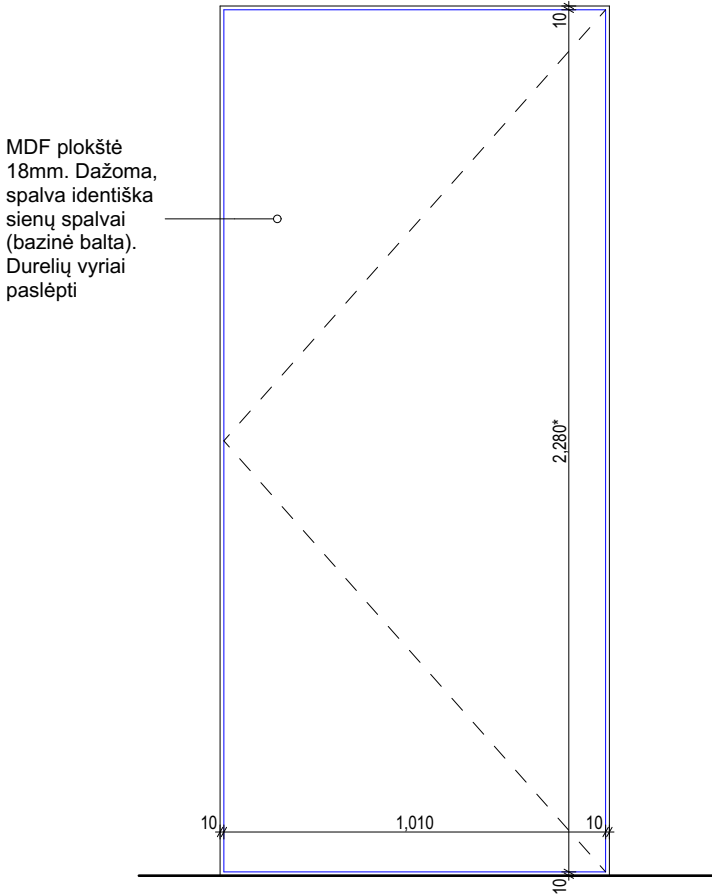

VAIZDAS IŠ PRIEKIO

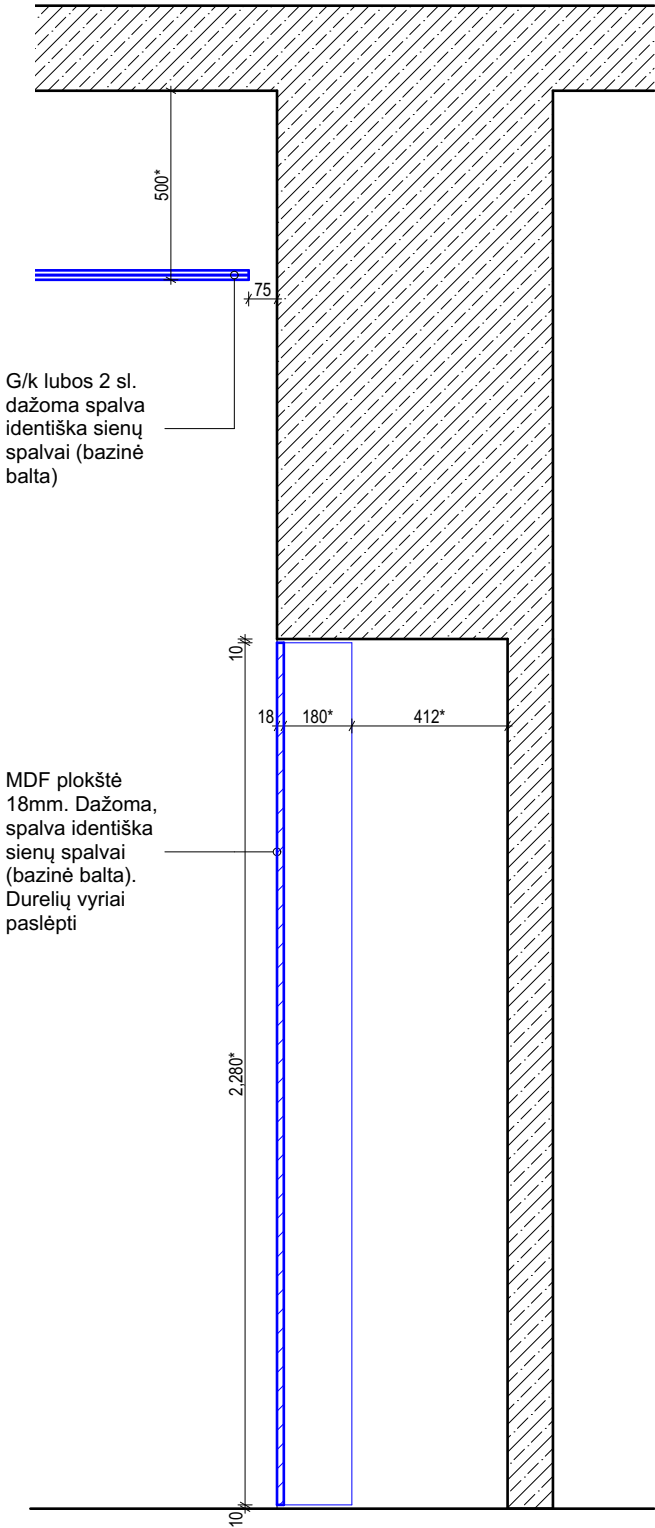


PJŪVIS A-A


PASTABOS:

1. Matmenys nurodyti milimetrais.
2. Matmenis pažymėtus * tikslinti vietoje.
3. Visus pakeitimus derinti su projektuotojais.
4. Visos g/k ekspozicinės plokštumos, angų ir nišų dengimo plokštės, pakabinamos lubos ir vidaus durys dažomos bazine balta spalva, prieš dažant pateikiami pavyzdžiai, derinami su ekspozicijos projektuotojais.
5. Prietaisų ir medžiagų vizualinės savybės (spalvos, raštas ir kt.) derinamos su ekspozicijos projektuotojais.


Atestato nr.	Processoffice				Projektas:					
	Kražių g. 25, 01108, Vilnius. +370 5 261 0221, info@processoffice.lt				Muziejaus erdvių ir ekspozicijos projektas Interjero projektas					
A1460	PV, PDV	Vytautas Biekša		2020	Brėžinio pavadinimas:		Mastelis			
	Arch.	Justina Stefanovič		2020	Nišos uždengimas MDF plokšte 103 pat.		1:20			
	Arch.	Viktorija Rimkutė		2020						
TP	Užsakovas:	Valstybinis Vilniaus Gaono Žydų muziejus, Naugarduko g. 10, 01309, Vilnius			Dokumento žymuo:					
					Projekto nr:	Etapas	Dalis	Laida	Brėžinys	Lapas
	Projekto adresas:	Pylimo g. 4, 01117, Vilnius			PO-1016	TP	A	0	Dt-08	1/1

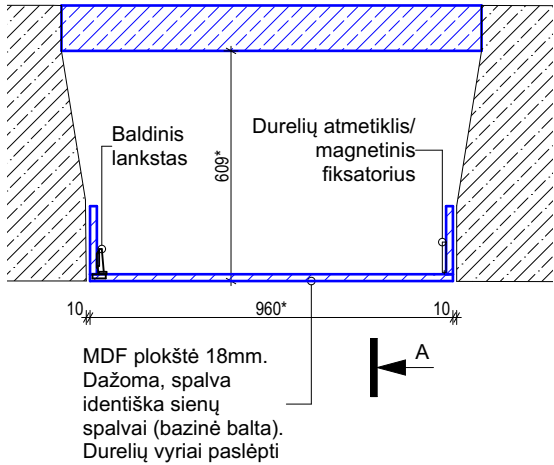

VAIZDAS PLANE

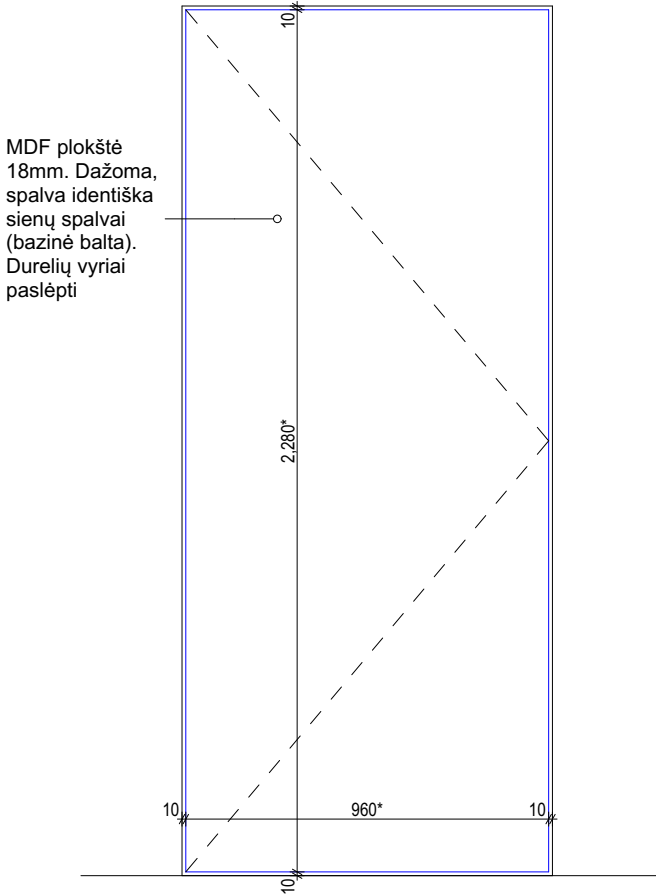

VAIZDAS IŠ PRIEKIO

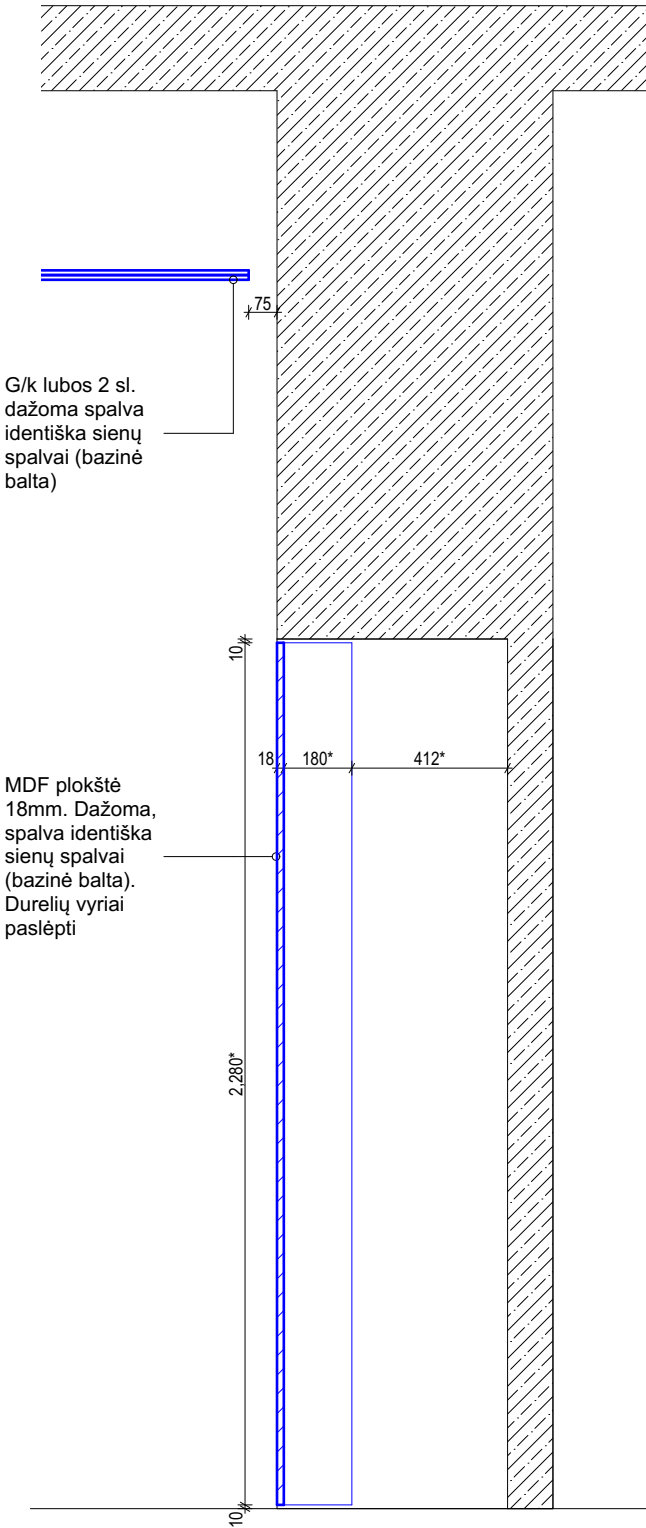


PJŪVIS A-A


PASTABOS:

1. Matmenys nurodyti milimetrais.
2. Matmenis pažymėtus * tikslinti vietoje.
3. Visus pakeitimus derinti su projektuotojais.
4. Visos g/k ekspozicinės plokštumos, angų ir nišų dengimo plokštės, pakabinamos lubos ir vidaus durys dažomos bazine balta spalva, prieš dažant pateikiami pavyzdžiai, derinami su ekspozicijos projektuotojais.
5. Prietaisų ir medžiagų vizualinės savybės (spalvos, raštas ir kt.) derinamos su ekspozicijos projektuotojais.


Atestato nr.	Processoffice				Projektas:						
	Kražių g. 25, 01108, Vilnius. +370 5 261 0221, info@processoffice.lt				Muziejaus erdvių ir ekspozicijos projektas Interjero projektas						
A1460	PV, PDV	Vytautas Biekša		2020	Brėžinio pavadinimas:					Mastelis	
	Arch.	Justina Stefanovič		2020	Nišos uždengimas MDF plokšte 106 pat.					1:20	
	Arch.	Viktorija Rimkutė		2020							
TP	Užsakovas:	Valstybinis Vilniaus Gaono Žydų muziejus, Naugarduko g. 10, 01309, Vilnius			Dokumento žymuo:						
	Projekto adresas:	Pylimo g. 4, 01117, Vilnius			Projekto nr:	Etapas	Dalis	Laida	Brėžinys	Lapas	
					PO-1016	TP	A	0	Dt-09	1/1	

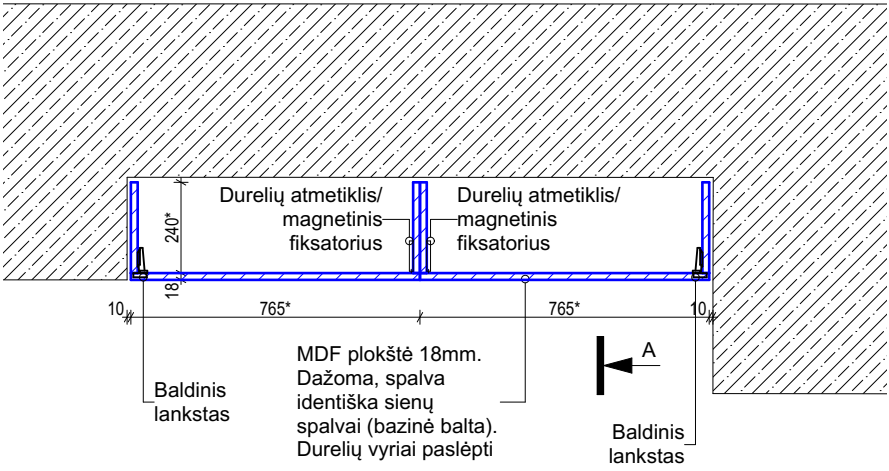

VAIZDAS PLANE

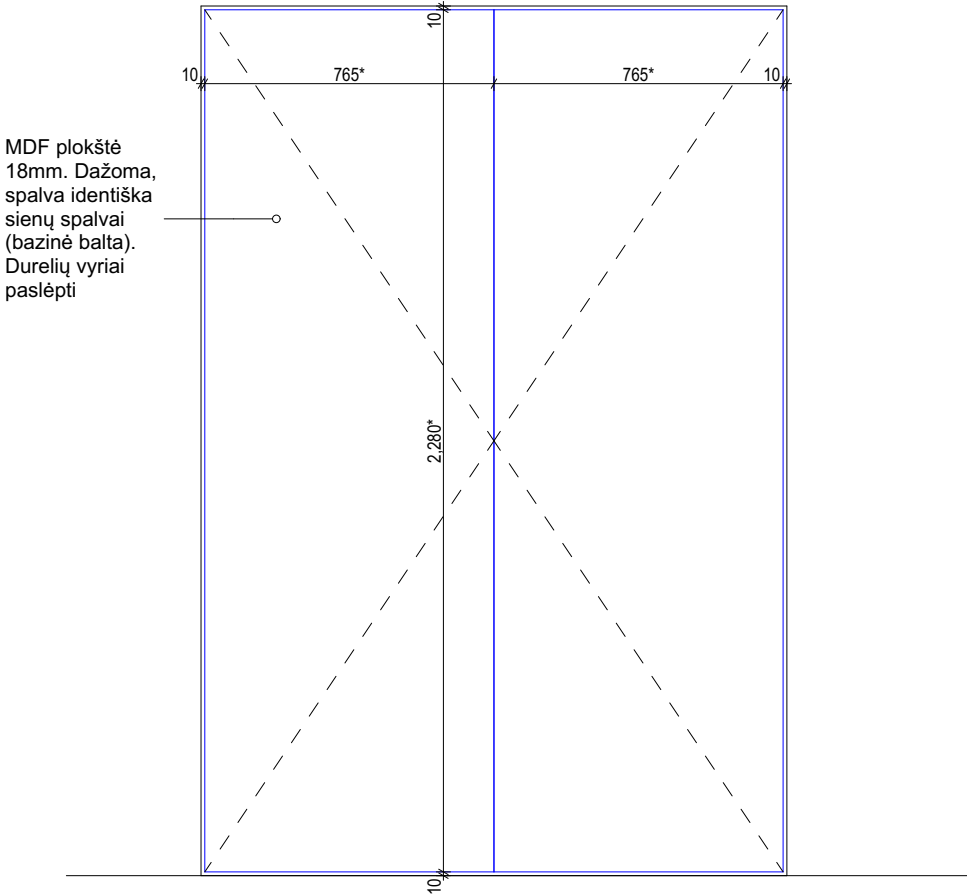

VAIZDAS IŠ PRIEKIO

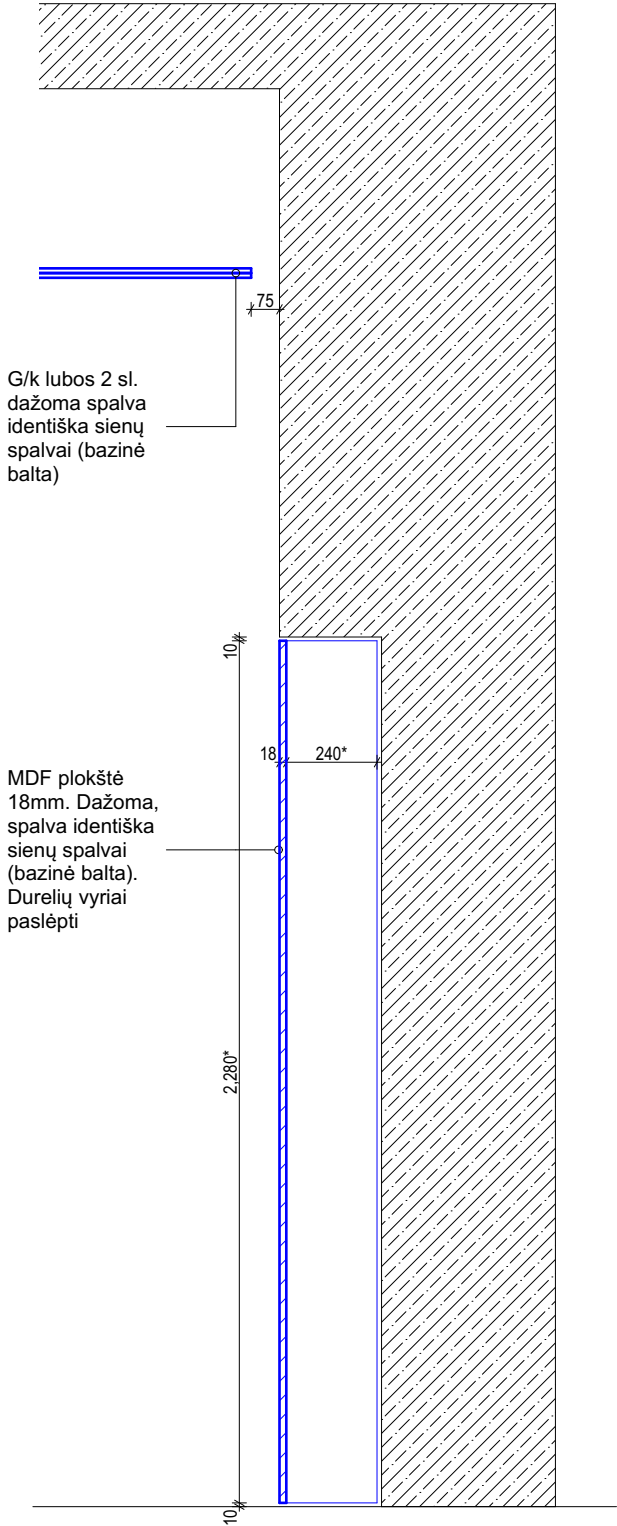


PJŪVIS A-A


PASTABOS:

1. Matmenys nurodyti milimetrais.
2. Matmenis pažymėtus * tikslinti vietoje.
3. Visus pakeitimus derinti su projektuotojais.
4. Visos g/k ekspozicinės plokštumos, angų ir nišų dengimo plokštės, pakabinamos lubos ir vidaus durys dažomos bazine balta spalva, prieš dažant pateikiami pavyzdžiai, derinami su ekspozicijos projektuotojais.
5. Prietaisų ir medžiagų vizualinės savybės (spalvos, raštas ir kt.) derinamos su ekspozicijos projektuotojais.


Atestato nr.	Processoffice				Projektas:					
	Kražių g. 25, 01108, Vilnius. +370 5 261 0221, info@processoffice.lt				Muziejaus erdvių ir ekspozicijos projektas Interjero projektas					
A1460	PV, PDV	Vytautas Biekša		2020	Brėžinio pavadinimas:					Mastelis
	Arch.	Justina Stefanovič		2020	Nišos uždengimas MDF plokšte 108 pat.					1:20
	Arch.	Viktorija Rimkutė		2020						
TP	Užsakovas:	Valstybinis Vilniaus Gaono Žydų muziejus, Naugarduko g. 10, 01309, Vilnius			Dokumento žymuo:					
					Projekto nr:	Etapas	Dalis	Laida	Brėžinys	Lapas
	Projekto adresas:	Pylimo g. 4, 01117, Vilnius			PO-1016	TP	A	0	Dt-10	1/1

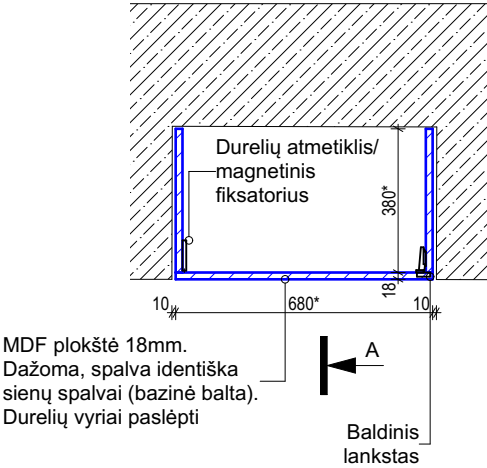

VAIZDAS PLANE

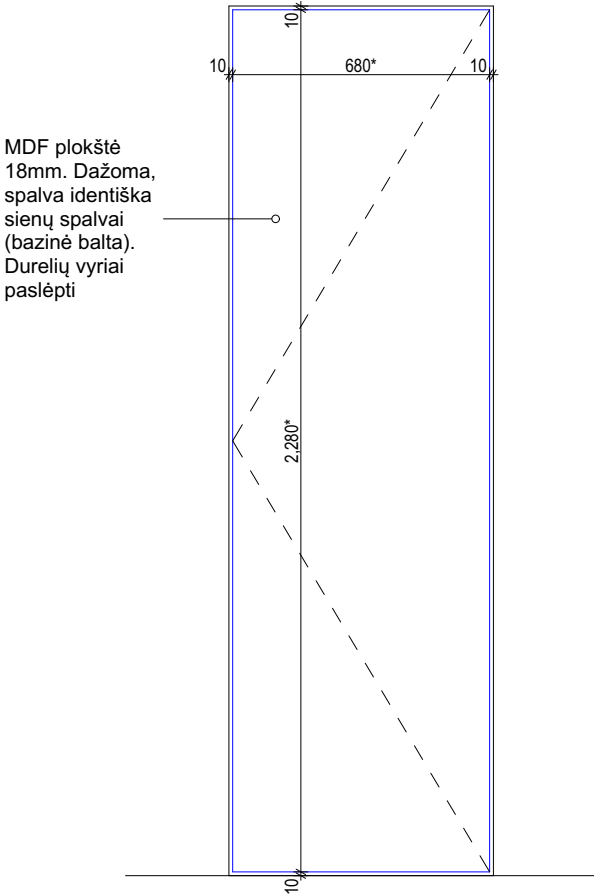

VAIZDAS IŠ PRIEKIO



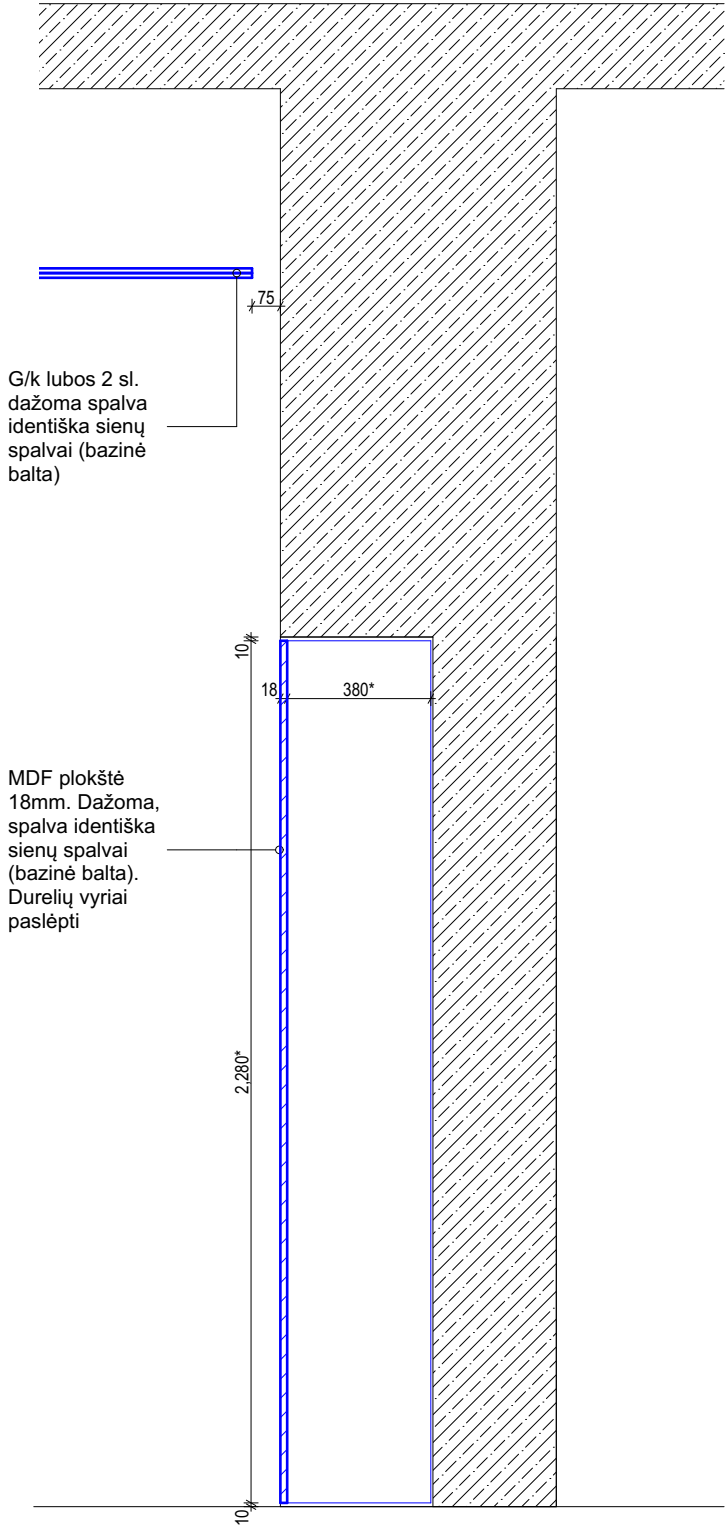


PJŪVIS A-A

PASTABOS:

1. Matmenys nurodyti milimetrais.
2. Matmenis pažymėtus * tikslinti vietoje.
3. Visus pakeitimus derinti su projektuotojais.
4. Visos g/k ekspozicinės plokštumos, angų ir nišų dengimo plokštės, pakabinamos lubos ir vidaus durys dažomos bazine balta spalva, prieš dažant pateikiami pavyzdžiai, derinami su ekspozicijos projektuotojais.
5. Prietaisų ir medžiagų vizualinės savybės (spalvos, raštas ir kt.) derinamos su ekspozicijos projektuotojais.

Atestato nr.	Processoffice				Projektas:						
	Kražių g. 25, 01108, Vilnius. +370 5 261 0221, info@processoffice.lt				Muziejaus erdvių ir ekspozicijos projektas Interjero projektas						
A1460	PV, PDV	Vytautas Biekša		2020	Brėžinio pavadinimas:					Mastelis	
	Arch.	Justina Stefanovič		2020	Nišos uždengimas MDF plokšte 111 pat.					1:20	
	Arch.	Viktorija Rimkutė		2020							
TP	Užsakovas:	Valstybinis Vilniaus Gaono Žydų muziejus, Naugarduko g. 10, 01309, Vilnius			Dokumento žymuo:						
					Projekto nr:	Etapas	Dalis	Laida	Brėžinys	Lapas	
	Projekto adresas:	Pylimo g. 4, 01117, Vilnius			PO-1016	TP	A	0	Dt-11	1/1	

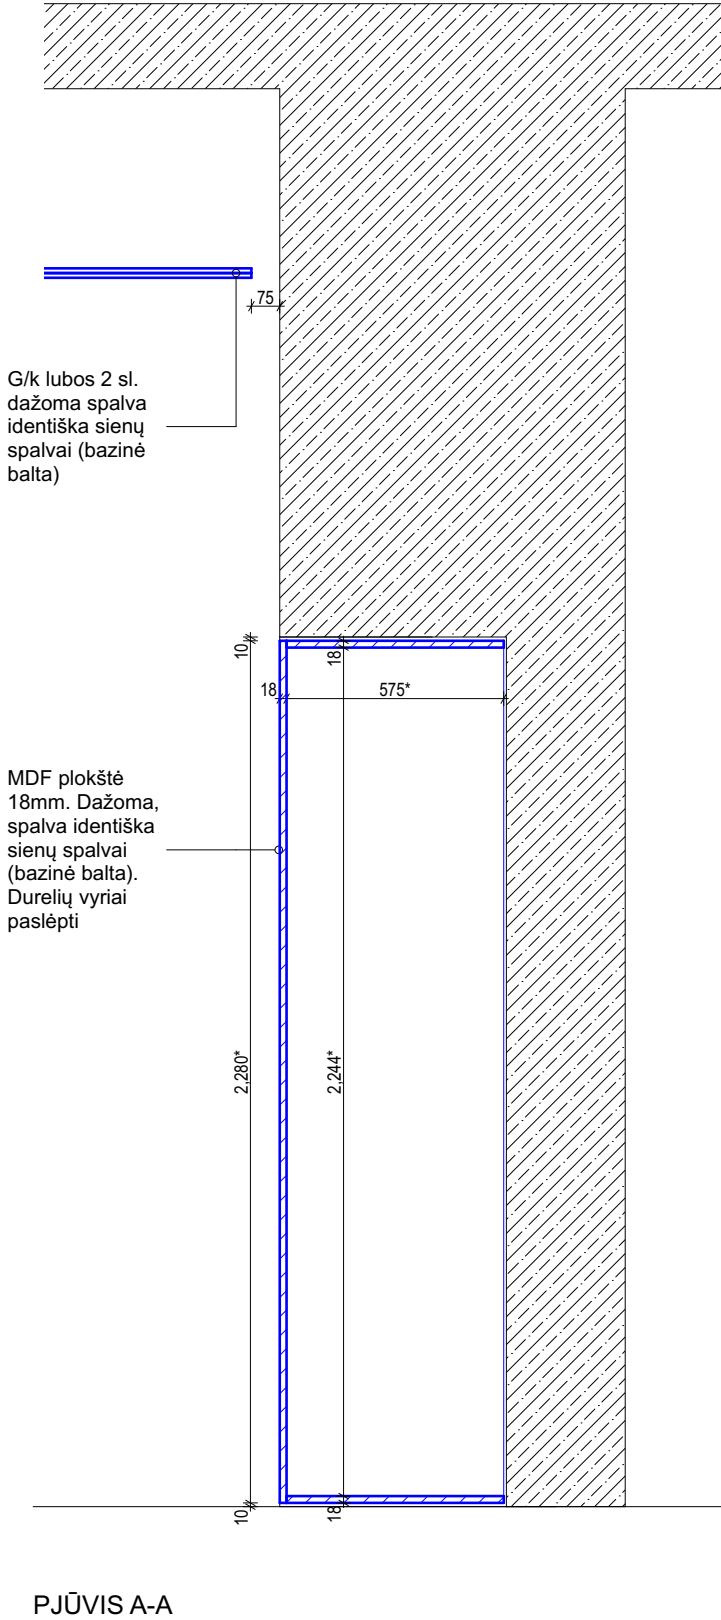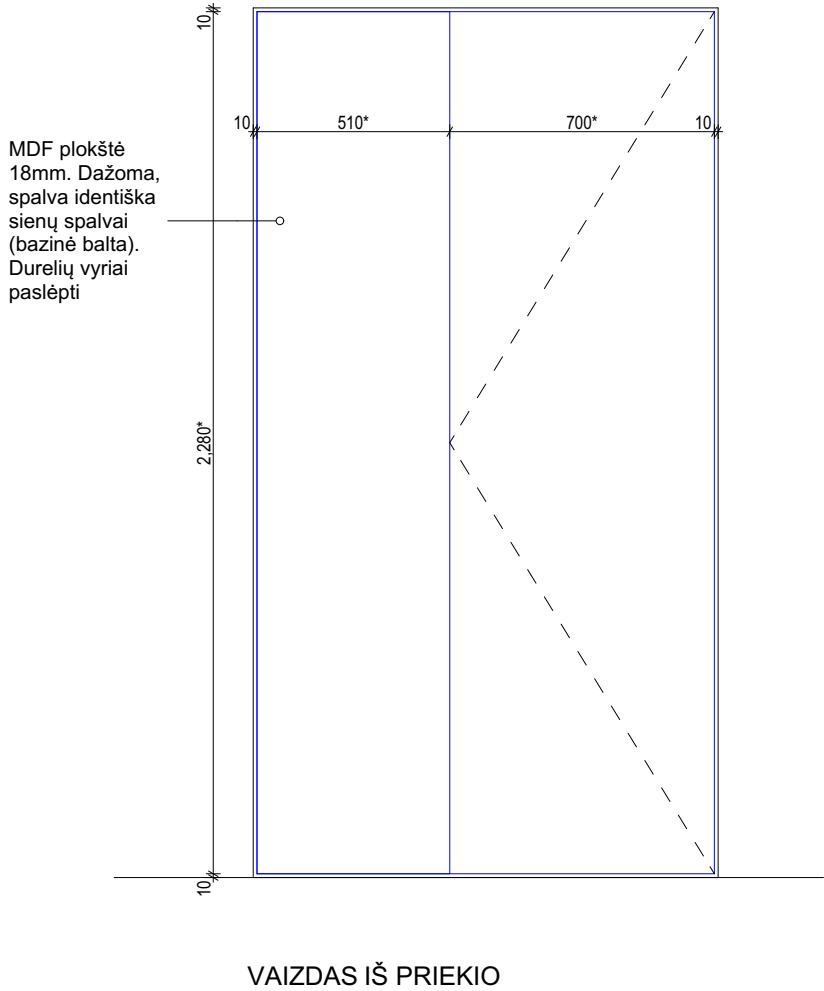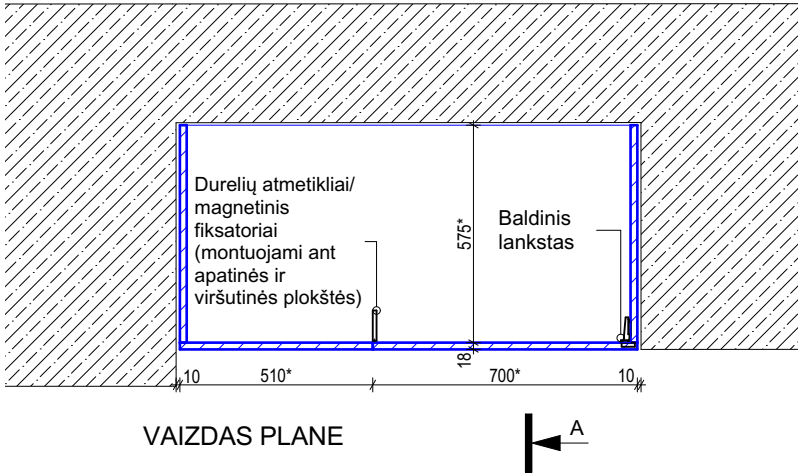

- PASTABOS:
1. Matmenys nurodyti milimetrais.
 2. Matmenis pažymėtus * tikslinti vietoje.
 3. Visus pakeitimus derinti su projektuotojais.
 4. Visos g/k ekspozicinės plokštumos, angų ir nišų dengimo plokštės, pakabinamos lubos ir vidaus durys dažomos bazine balta spalva, prieš dažant pateikiami pavyzdžiai, derinami su ekspozicijos projektuotojais.
 5. Prietaisų ir medžiagų vizualinės savybės (spalvos, raštas ir kt.) derinamos su ekspozicijos projektuotojais.

Atestato nr.	Processoffice				Projektas:					
	Kražių g. 25, 01108, Vilnius. +370 5 261 0221, info@processoffice.lt				Muziejaus erdvių ir ekspozicijos projektas Interjero projektas					
A1460	PV, PDV	Vytautas Biekša		2020	Brėžinio pavadinimas:					Mastelis
	Arch.	Justina Stefanovič		2020	Nišos uždengimas MDF plokšte 111 pat.					1:20
	Arch.	Viktorija Rimkutė		2020						
TP	Užsakovas:	Valstybinis Vilniaus Gaono Žydų muziejus, Naugarduko g. 10, 01309, Vilnius			Dokumento žymuo:					
					Projekto nr:	Etapas	Dalis	Laida	Brėžinys	Lapas
	Projekto adresas:	Pylimo g. 4, 01117, Vilnius			PO-1016	TP	A	0	Dt-12	1/1

KIEKIŲ SUVESTINĖ			
APŠVIETIMAS			
Elementas	Žymuo	Kiekis	Pastabos
Šviestuvai	Šv-n01	329	Montuojamas bėgelyje
Šviestuvai	Šv-n02	48	Įleidžiamas į g/k lubas
Šviestuvai	Šv-n03	16	Laiptinės apšvietimas
Bėgelis	Šv-b01	172.8 m	Įleidžiamas į g/k lubas
Bėgelis	Šv-b02	76.7 m	Montuojamas ant lubų
ROZETĖS IR JUNGIKLIAI			
Elementas	Žymuo	Kiekis	Pastabos
Rozetė	R-01	83	Spalva balta
Grindinė dėžutė	R-02	19	Nerūd. plieno dangtelis, 2 kištukiniai lizdai, 125x125mm
Šviesos jungiklis	J-01	41	Spalva balta
G/K LUBOS IR SIENOS, MDF PLOKŠTUMOS			
Elementas	Žymuo	Kiekis	Pastabos
G/k 2 sl. sienos	GK-S01	655.2 m ²	Spalva bazinė balta
G/k 2 sl. lubos	GK-L01	684.5 m ²	Spalva bazinė balta
G/k 2 sl. lubos, atsparios drėgmei	GK-L02	24 m ²	Spalva bazinė balta
MDF plokštės	EP-01	74.95 m ²	Spalva bazinė balta

PASTABOS:

1. Visus pakeitimus derinti su projektuotojais
2. Visos g/k ekspozicinės plokštumos, angų ir nišų dengimo plokštės, pakabinamos lubos ir vidaus durys dažomos bazine balta spalva, prieš dažant pateikiami pavyzdžiai, derinami su ekspozicijos projektuotojais.
3. Prietaisų ir medžiagų vizualinės savybės (spalvos, raštas ir kt.) derinamos su ekspozicijos projektuotojais.

Atestato nr.	Processoffice				Projektas:					
	Kražių g. 25, 01108, Vilnius. +370 5 261 0221, info@processoffice.lt				Muziejaus erdvių ir ekspozicijos projektas Interjero projektas					
A1460	PV, PDV	Vytautas Biekša		2020	Brėžinio pavadinimas:			Mastelis		
	Arch.	Justina Stefanovič		2020	Kiekių suvestinė					
	Arch.	Viktorija Rimkutė		2020						
Etapas	Statytojas:				Dokumento žymuo:					
TP	UAB				Projekto nr:	Etapas	Dalis	Laida	Brėžinys	Lapas
	Adresas:				PO-1016	TP	A	0	K-01	1/1