









✓




















TOPOGRAFINIS PLANAS M 1:500

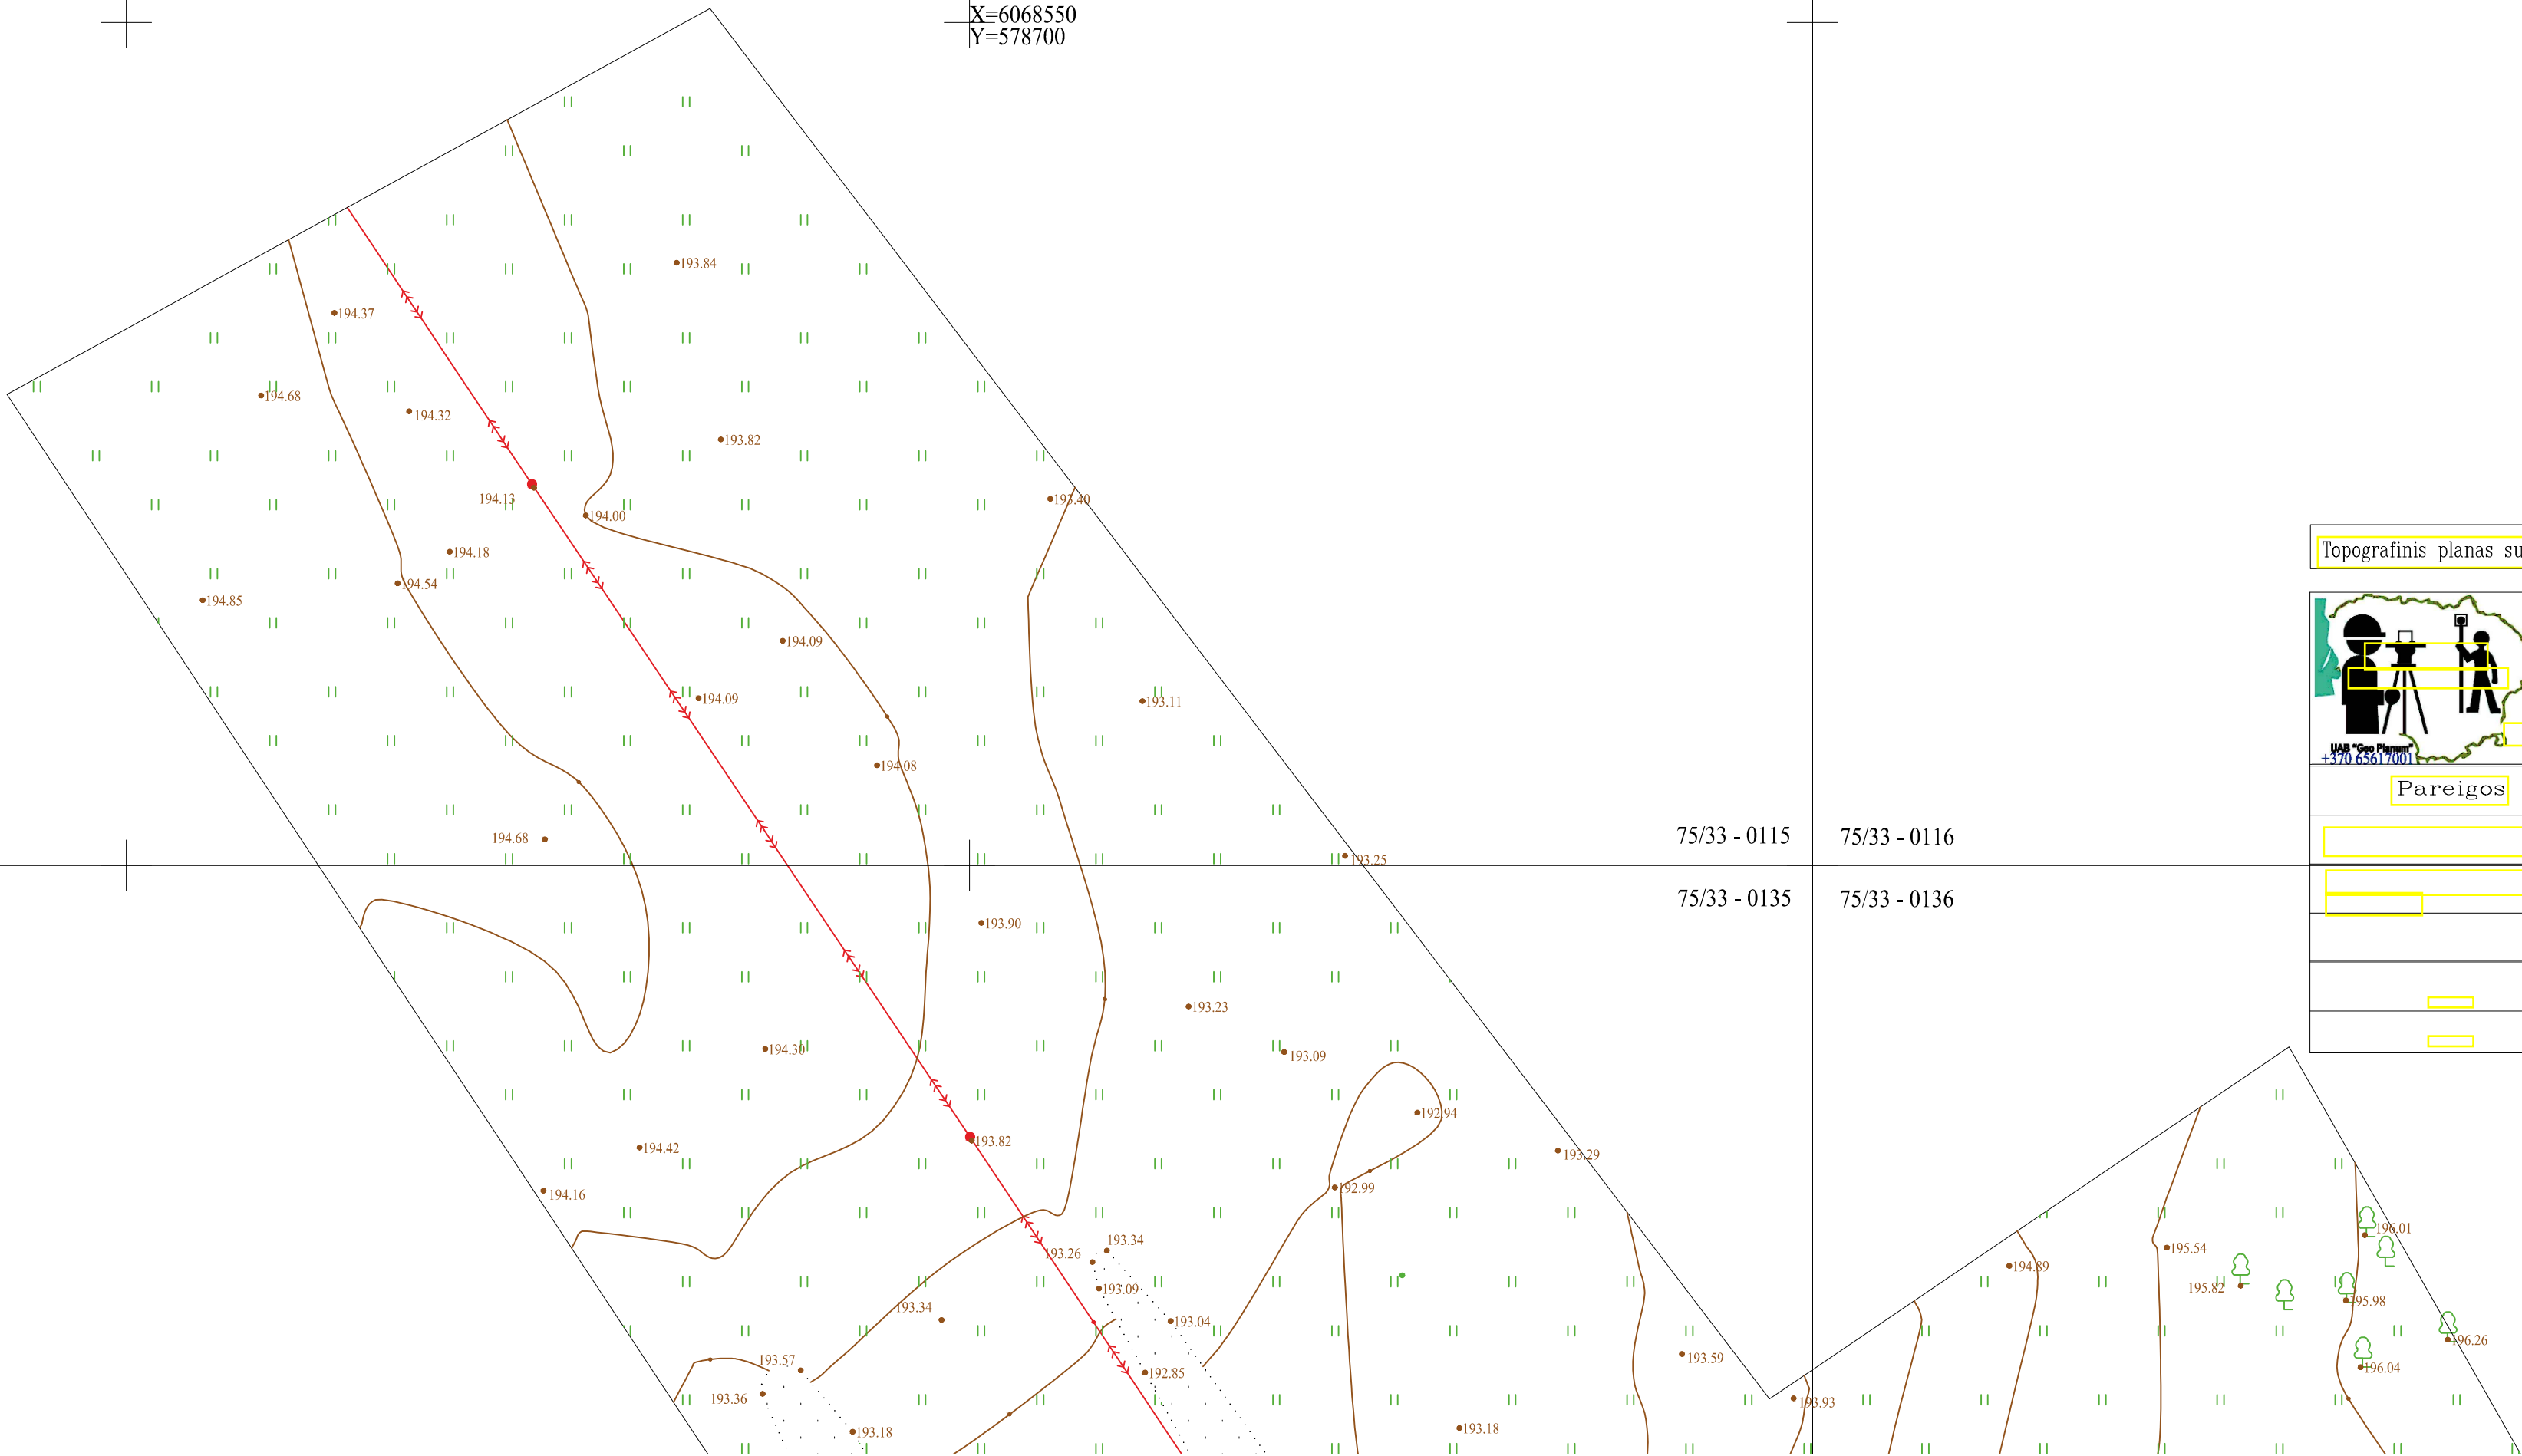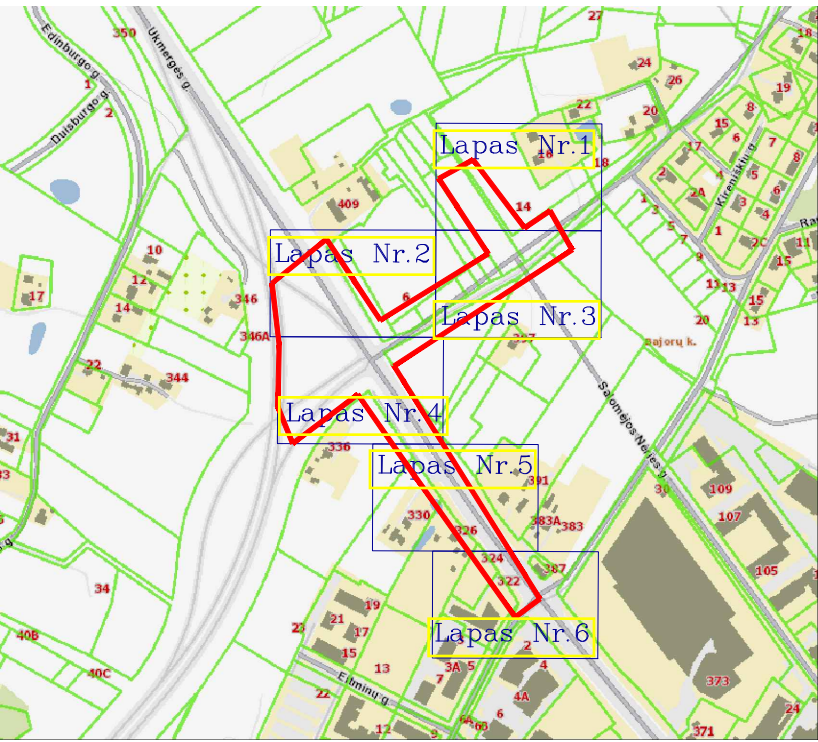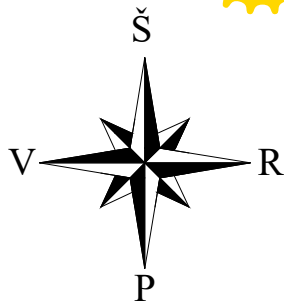


Topografinis planas suderintas ir integruotas TIIIS, unikalus Nr. ir data		TIIIS1-20211206-050272 2021.12.17	
		UŽDAROJI AKCINĖ BENDROVĖ "GEO PLANUM" Vilnius, Konstitucijos pr. 23C-406, tel.+370 65617001, tomas.planum@gmail.com	
		Koordinačių sistema: LKS-94, Aukščių sistema: LAS07	
Pareigos	Parašas	Data	Objektas :
		2021 11 22	Topografinis planas – pilnas turinys M 1:500
		2021 11 22	Vilniaus m. Ukmergės g. Mykolo Lietuvio g.
			Pasiektas geodezinių matavimų tikslumas yra 0,08m
		Lap. sk.	horizontalus ir 0,08m vertikalus
		6	Prašymo Nr. – TIIIS1-20211206-050272




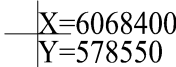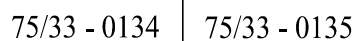

Lapas Nr.2

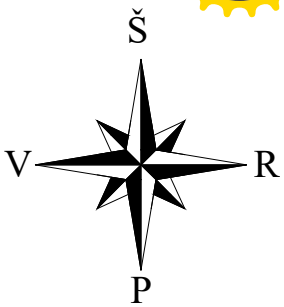

TOPOGRAFINIS PLANAS M 1:500

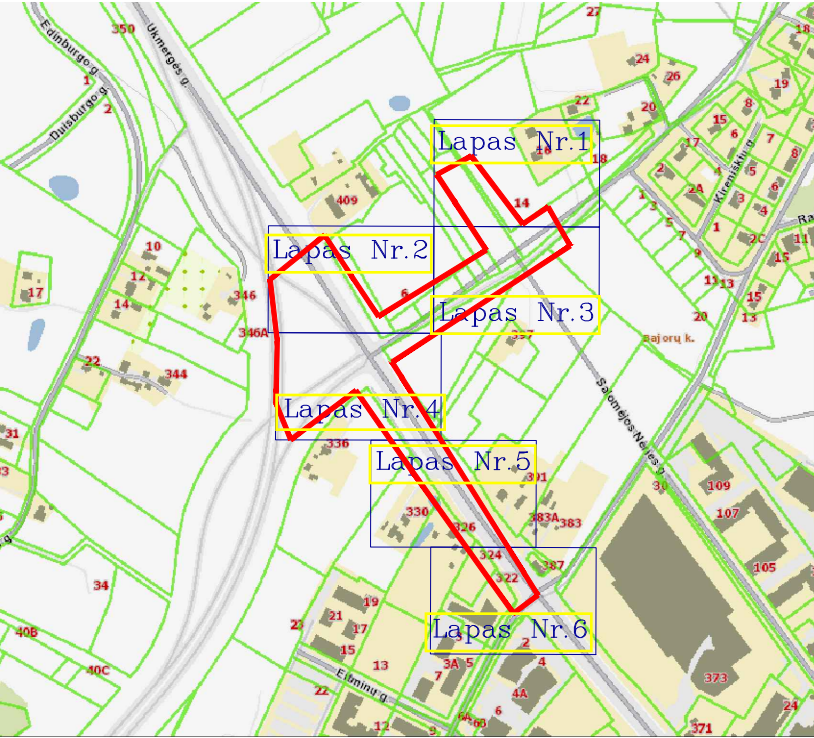

75/33 - 0135



75/33 - 0136

X=6068400
Y=578750

	UŽDAROJI AKCINĖ BENDROVĖ		
	"GEO PLANUM"		
Vilnius, Konstitucijos pr. 23C-406, tel.+370 65617001, tomas.planum@gmail.com			
Koordinatių sistema: LKS-94, Aukščių sistema: LAS07			
Pareigos	Parašas	Data	Objektas :
		2021 11 22	Topografinis planas – pilnas turinys M 1:500
		2021 11 22	Vilniaus m. Ukmergės g. Mykolo Lietuvio g.
			Pasiektas geodezinių matavimų tikslumas yra 0,08m
		Lap. sk.	horizontalus ir 0,08m vertikalus
		6	Prašymo Nr. – TIHS1-20211206-050272




Lapas Nr.3

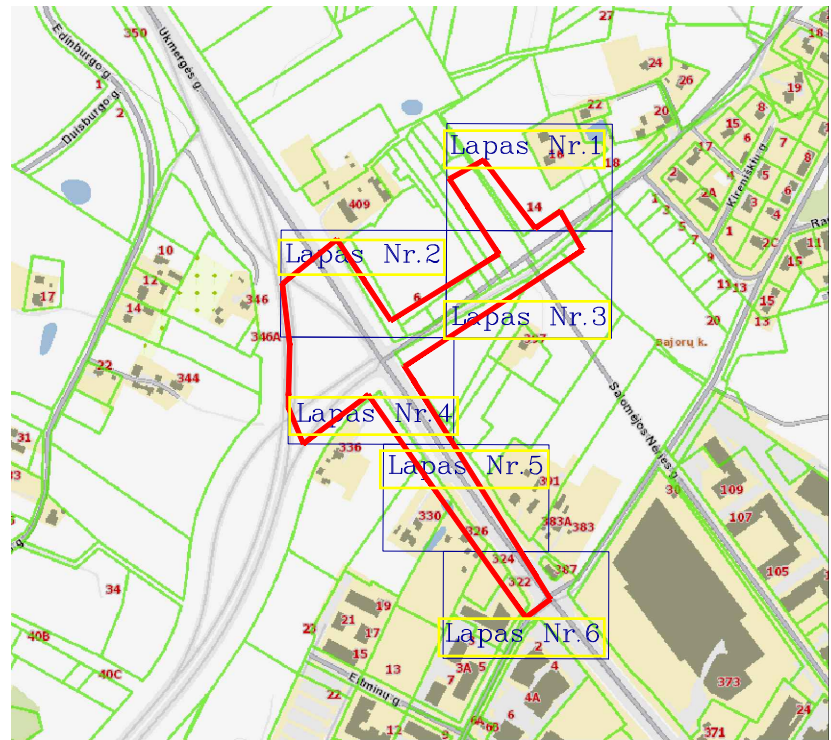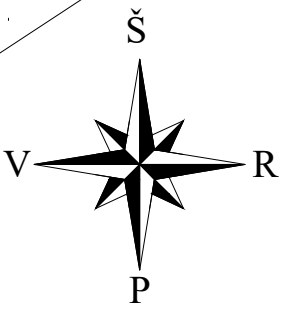


Lapas Nr. 4

TOPOGRAFINIS PLANAS M 1:500

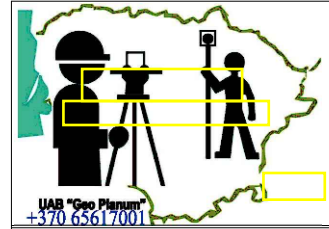



UŽDAROJI AKCINĖ BENDROVĖ
"GEO PLANUM"
Vilnius, Konstitucijos pr. 23C-406, tel.+370 65617001, tomas.planum@gmail.com
Koordinačių sistema: LKS-94, Aukščių sistema: LAS07

			Objektas :
			Topografinis planas – pilnas turinys M 1:500
			Vilniaus m. Ukmergės g. Mykolo Lietuvio g.
			Pasiektas geodezinių matavimų tikslumas yra 0,08m
			horizontalus ir 0,08m vertikalus
			Prašymo Nr. – THIS1-20211206-050272

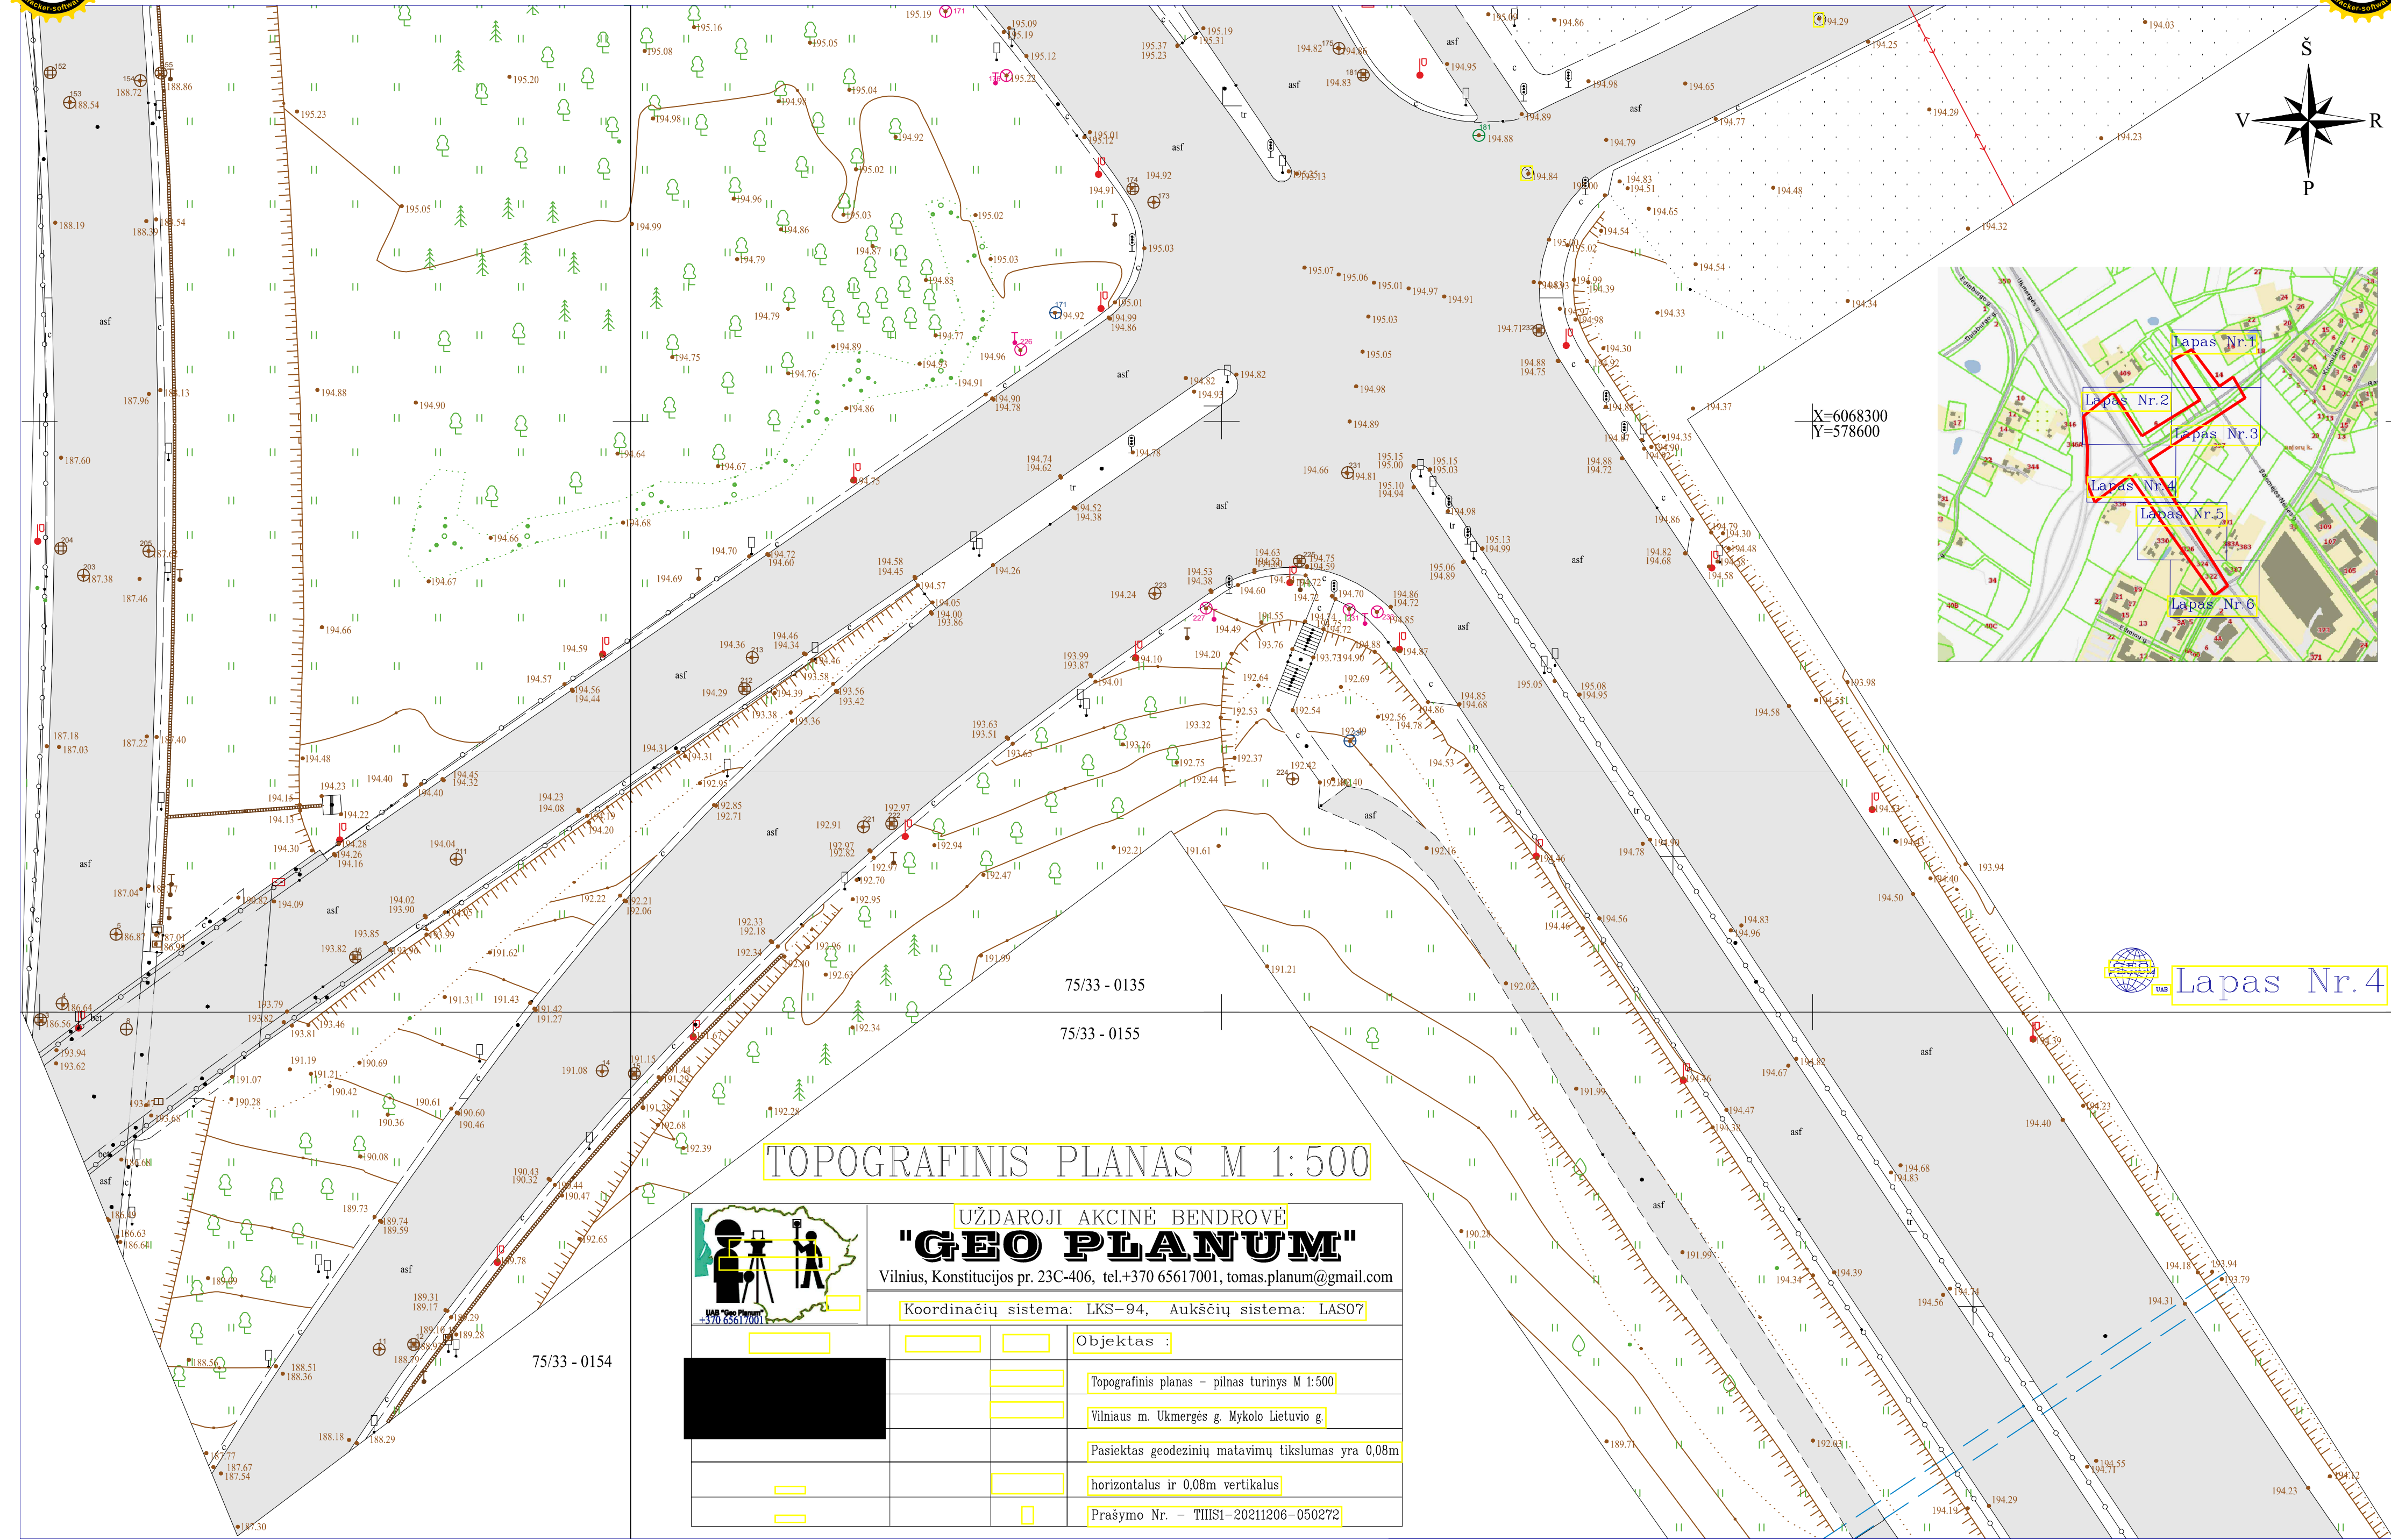




TOPOGRAFINIS PLANAS M 1:500

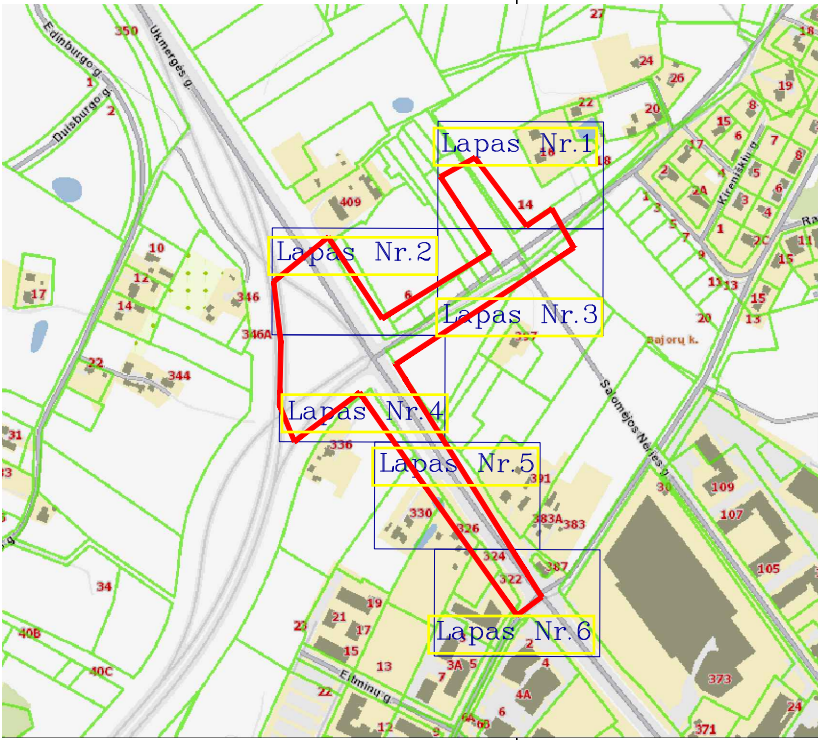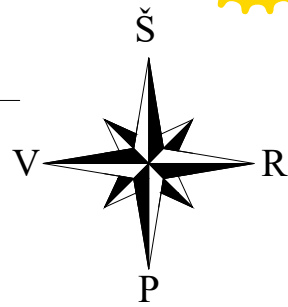

X=6068150
Y=578600

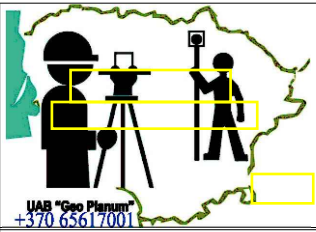

UŽDAROJI AKCINĖ BENDROVĖ
"GEO PLANUM"
Vilnius, Konstitucijos pr. 23C-406, tel.+370 65617001, tomas.planum@gmail.com

Koordinatų sistema: LKS-94, Aukščių sistema: LAS07

		Data	Objektas :
		021 11 22	Topografinis planas – pilnas turinys M 1:500
		021 11 22	Vilniaus m. Ukmergės g. Mykolo Lietuvio g.
			Pasiektas geodezinių matavimų tikslumas yra 0,08m
		ap. sk.	horizontalus ir 0,08m vertikalus
		6	Prašymo Nr. – TIISI-20211206-050272


75/33 - 0155 75/33 - 0156





Lapas Nr.5



TOPOGRAFINIS PLANAS M 1:500

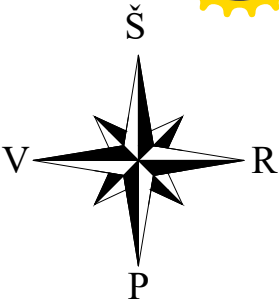

X=6068050
Y=578650

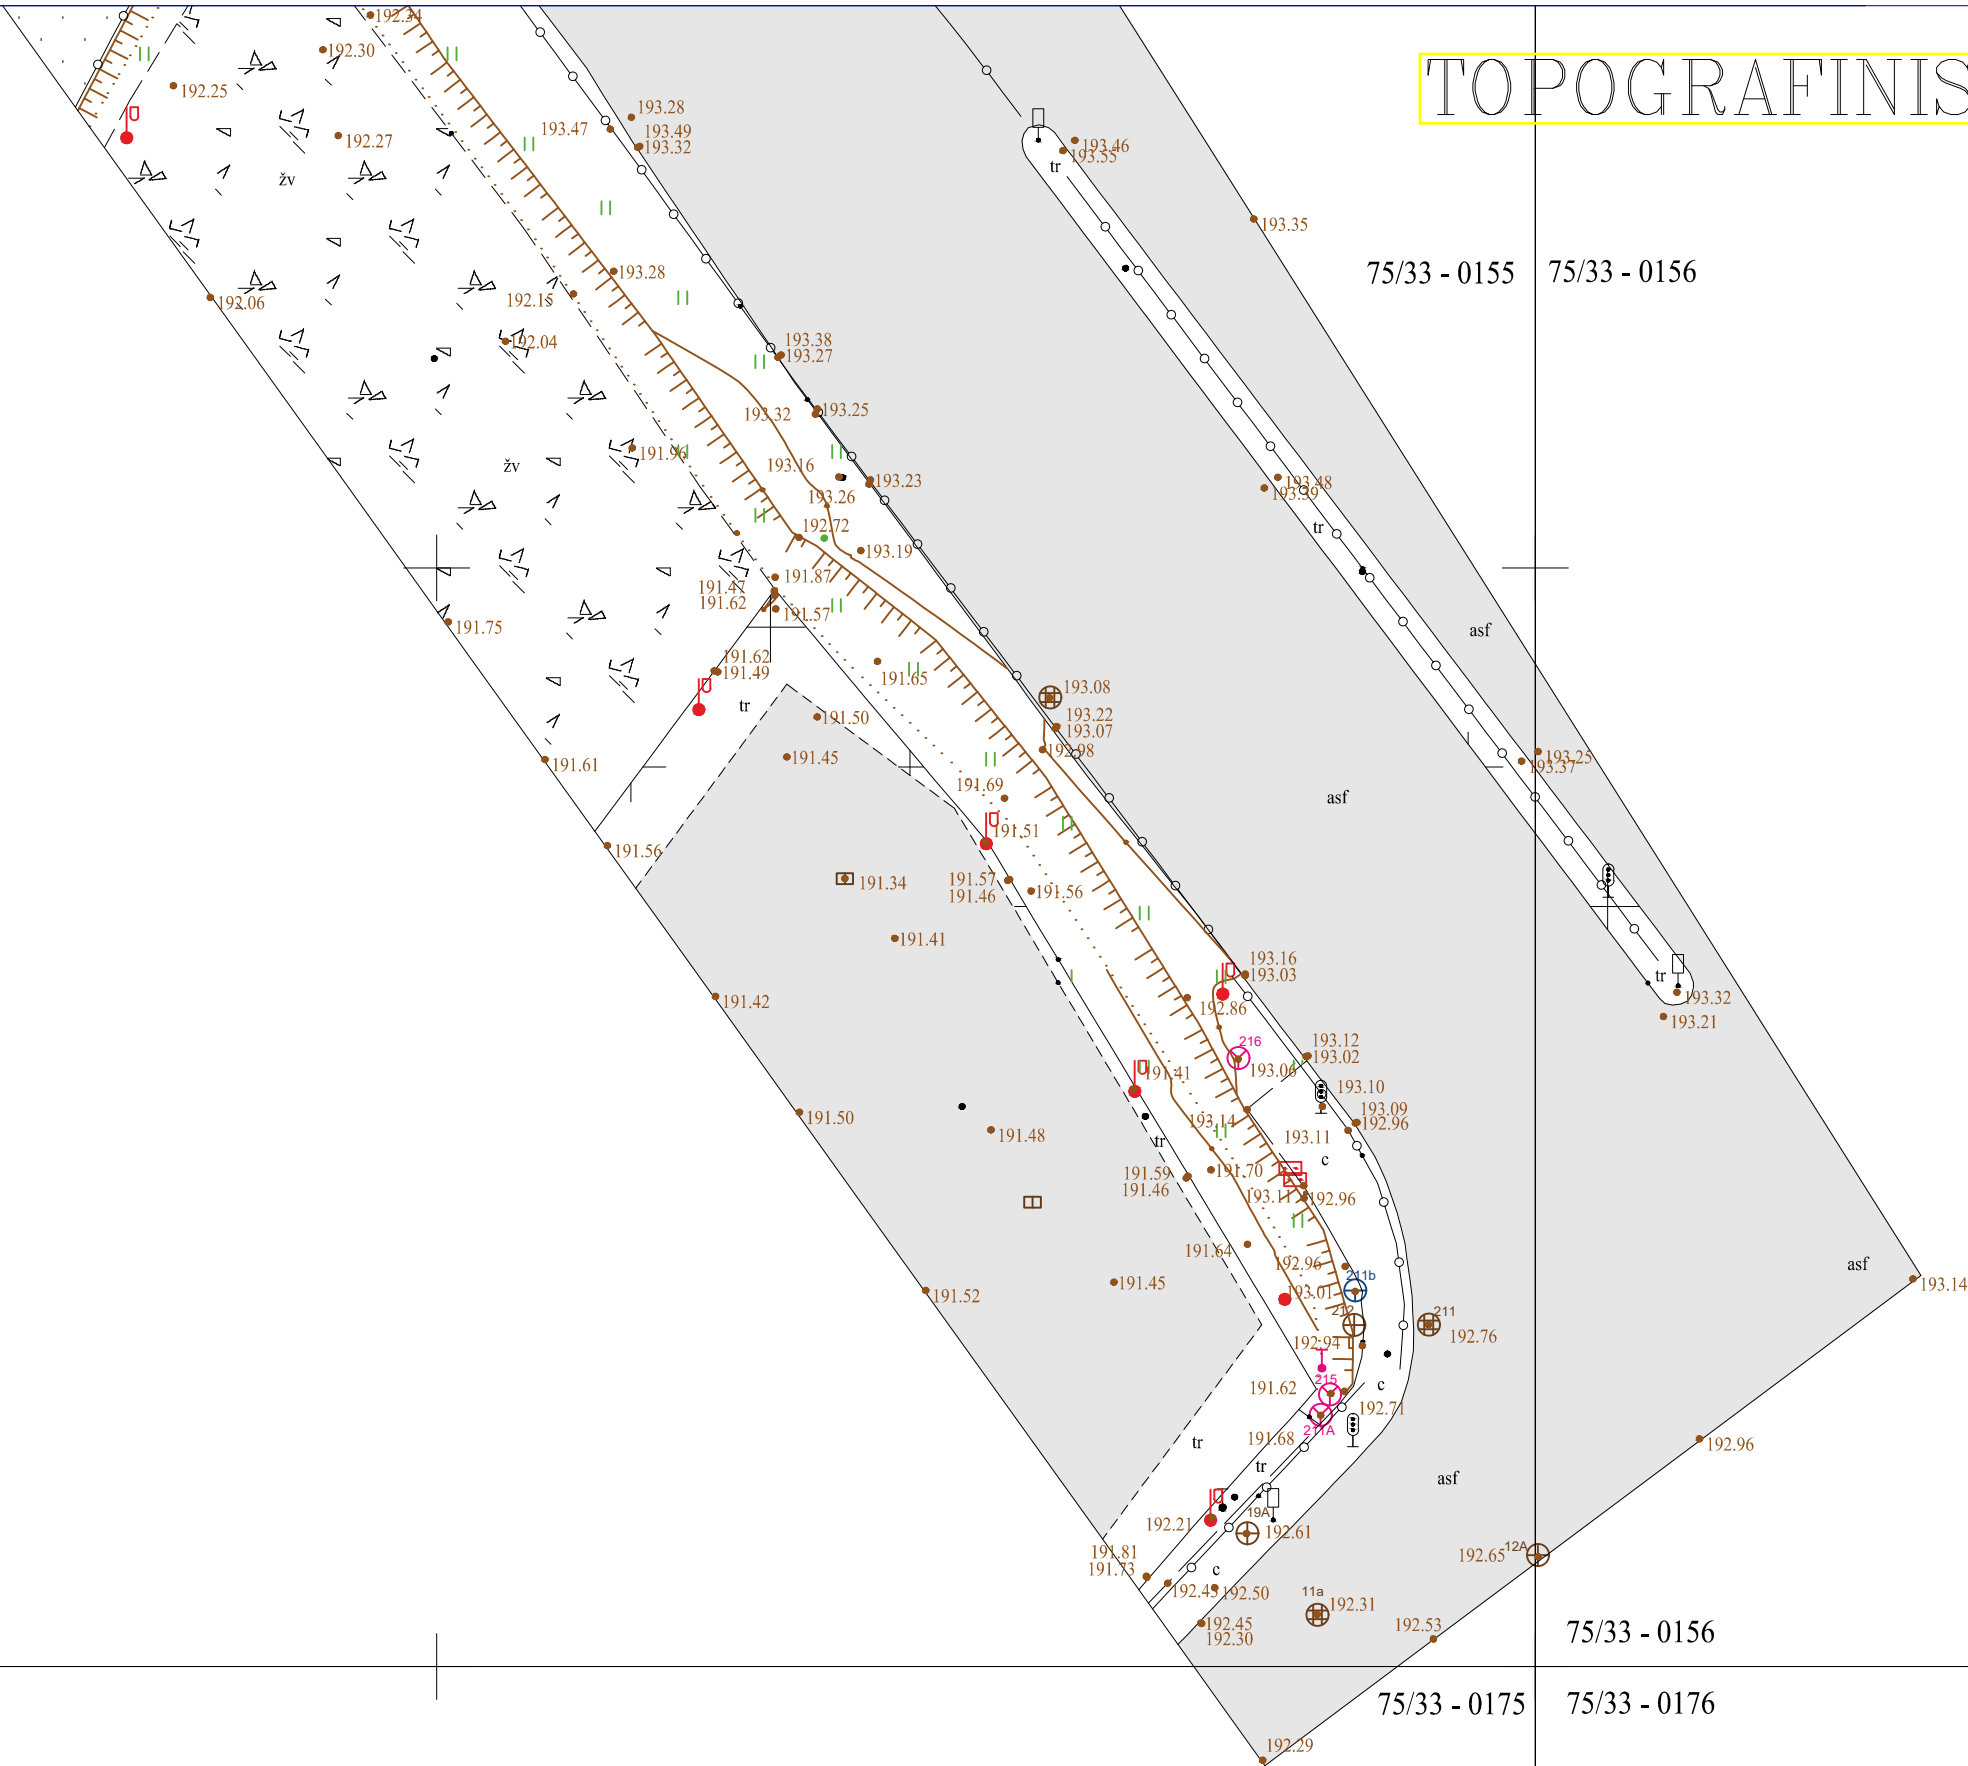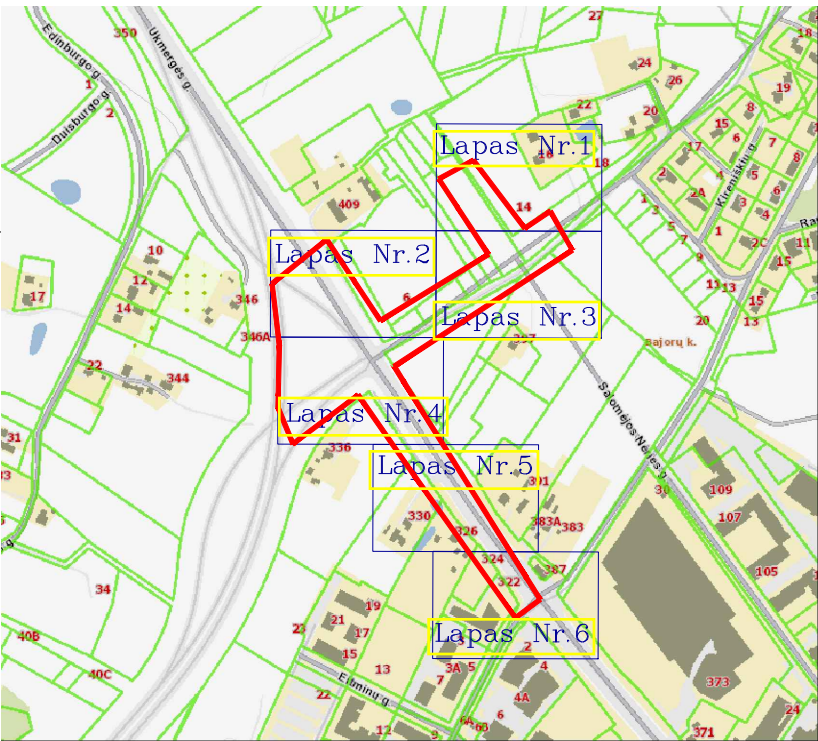

		UŽDAROJI AKCINĖ BENDROVĖ "GEO PLANUM" Vilnius, Konstitucijos pr. 23C-406, tel.+370 65617001, tomas.planum@gmail.com	
		Koordinačių sistema: LKS–94, Aukščių sistema: LAS07	
		Data	Objektas :
		21 11 22	Topografinis planas – pilnas turinys M 1:500
		21 11 22	Vilniaus m. Ukmergės g. Mykolo Lietuvio g.
		Pasiektas geodezinių matavimų tikslumas yra 0,08m	
		p. sk.	horizontalus ir 0,08m vertikalus
		6	Prašymo Nr. – TIHS1–20211206–050272



Lapas Nr.6



**VILNIAUS MIESTO SAVIVALDYBĖS ADMINISTRACIJOS
INFRASTRUKTŪROS SKYRIUS**

2021-11-
I

Nr. A51- /21(3.3.2.26E-INF)
Nr.

DĖL 2021-11-04 PROTOKOLO Nr.A16-1307/21(2.1.76E-INF) IŠRAŠO PATEIKIMO

Siunčiame Jums 2021 m. lapkričio 8 d. Vilniaus miesto savivaldybės administracijos Inžinerinių statinių projektų ir projektinių pasiūlymų vertinimo darbo grupės posėdžio, įvykusio 2021 m. lapkričio 4 d., protokolo Nr. A16-1307/21(2.1.76E-INF) išrašą.

PRIDEDAMA. Protokolo išrašas, 1 lapas.



Biudžetinė įstaiga
Kodas 188710061
Duomenys kaupiami ir saugomi
Juridinių asmenų registre

Konstitucijos pr. 3
LT-09601 Vilnius
Tel. (8 5) 211 2155

El. p. savivaldybe@vilnius.lt
www.vilnius.lt



Tikime laisve
1990 KOVO 11



VILNIAUS MIESTO SAVIVALDYBĖS ADMINISTRACIJA

INŽINERINIŲ STATINIŲ PROJEKTŲ IR PROJEKTINIŲ PASIŪLYMŲ VERTINIMO DARBO GRUPĖS PASITARIMO PROTOKOLO IŠRAŠAS

2021-11-08 Nr.A16-1307/21(2.1.76E-INF)

8. SVARSTYTA. Dėl objekto „Šilumos tinklų nuo ŠK08369/1-32 Ukmergės g. iki Mykolo-Lietuvio g. 14 ir siurblinės, Vilniuje, statybos projektas“ sprendinių.


NUTARTA:

- 8.1. Susiderinti sprendinius su SĮ Vilniaus planas rengiamu Mykolo Lietuvio gatvės statybos projekto sprendiniais.
- 8.2. Susiderinti su inžinerinių tinklų savininkais.
- 8.3. Rodyti brėžinyje kokia yra esama situacija: kur yra esamas Ukmergės viaduko ženklavimas, kur yra STOP linija, kur yra artimiausios atramos, koks yra esamas eismo organizavimas.
- 8.4. Atskirai susiderinti medžių persodinimą su Vyriausiojo miesto architekto skyriaus

Pasitarimo pirmininkas

Pasitarimo sekretorė

Išrašas tikras

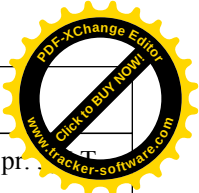

DETALŪS METADUOMENYS

Auto sudarytojas (-ai)	Vilniaus miesto savivaldybė 188710061, Konstitucijos pr. 1, 09601, Vilnius
Dokumento pavadinimas (antraštė)	DĖL 2021-11-04 PROTOKOLO Nr.A16-1307/21(2.1.76E-INF) IŠRAŠO PATEIKIMO
Dokumento registracijos data ir numeris	2021-11-08 Nr. A51-109504/21(3.3.2.26E-INF)
Dokumento gavimo data ir dokumento gavimo registracijos numeris	–
Dokumento specifikacijos identifikavimo žymuo	ADOC-V1.0
Parašo paskirtis	Pasirašymas
Parašą sukūrusio asmens vardas, pavardė ir pareigos	
Sertifikatas išduotas	
	ADIC CA-A, Asmens dokumentu israsymo centras prie LR VRM LT
Sertifikato galiojimo laikas	2018-11-19 17:30:33 – 2021-11-18 17:30:33
Informacija apie būdus, naudotus metaduomenų vientisumui užtikrinti	"Registravimas" paskirties metaduomenų vientisumas užtikrintas naudojant "RCSC IssuingCA, VI Registru centras - i.k. 124110246 LT" išduotą sertifikatą "Dokumentų valdymo sistema Avilys, Vilniaus miesto savivaldybės administracija, i.k.188710061 LT", sertifikatas galioja nuo 2018-12-27 14:17:37 iki 2021-12-26 14:17:37
Pagrindinio dokumento priedų skaičius	1
Pagrindinio dokumento priedamų dokumentų skaičius	–
Priedamo dokumento sudarytojas (-ai)	–
Priedamo dokumento pavadinimas (antraštė)	–
Priedamo dokumento registracijos data ir numeris	–
Programinės įrangos, kuria naudojantis sudarytas elektroninis dokumentas, pavadinimas	Dokumentų valdymo sistema „Avilys“, versija 3.5.51
Informacija apie elektroninio dokumento ir elektroninio (-ių) parašo (-ų) tikrinimą (tikrinimo data)	Atitinka specifikacijos keliamus reikalavimus. Visi dokumente esantys elektroniniai parašai galioja (2021-11-08 09:52:30)
Paieškos nuoroda	–
Papildomi metaduomenys	Nuorašą suformavo 2021-11-08 09:52:30 Dokumentų valdymo sistema „Avilys“



**VILNIAUS MIESTO SAVIVALDYBĖS ADMINISTRACIJOS
INFRASTRUKTŪROS SKYRIUS**

2021-12-
I

Nr. A51- /21(3.3.2.26E-INF)
Nr.

DĖL 2021-12-29 PROTOKOLO Nr.A16-1602/21(2.1.76E-INF) IŠRAŠO PATEIKIMO

Siunčiame Jums 2021 m. gruodžio 29 d. Vilniaus miesto savivaldybės administracijos Inžinerinių statinių projektų ir projektinių pasiūlymų vertinimo darbo grupės posėdžio, įvykusio 2021 m. gruodžio 28 d., protokolo Nr. A16-1602/21(2.1.76E-INF) išrašą.

PRIDEDAMA. Protokolo išrašas, 1 lapas.



Biudžetinė įstaiga
Kodas 188710061
Duomenys kaupiami ir saugomi
Juridinių asmenų registre

Konstitucijos pr. 3
LT-09601 Vilnius
Tel. (8 5) 211 2155

El. p. savivaldybe@vilnius.lt
www.vilnius.lt





VILNIAUS MIESTO SAVIVALDYBĖS ADMINISTRACIJA

INŽINERINIŲ STATINIŲ PROJEKTŲ IR PROJEKTINIŲ PASIŪLYMŲ VERTINIMO DARBO GRUPĖS PASITARIMO PROTOKOLO IŠRAŠAS

2021-12-29 Nr.A16-1602/21(2.1.76E-INF)

6. SVARSTYTA. Dėl pritarimo Šilumos tinklų nuo ŠK08369/1-32 Ukmergės g. iki Mykolo-Lietuvio g. 14 ir siurblynės, Vilniuje, statybos projekto projektiniams pasiūlymams.


NUTARTA:

- 6.1. Pritarti projektinių pasiūlymų sprendinių viešinimui.
- 6.2. Iki statybą leidžiančio dokumento gavimo tinklams turi būti pasirašyta sutartis su savivaldybe dėl atsakomybių pasidalijimo.

Pasitarimo pirmininkas

Pasitarimo sekretorė

Išrašas tikras

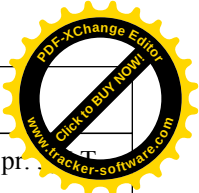

DETALŪS METADUOMENYS

ento sudarytojas (-ai)	Vilniaus miesto savivaldybė 188710061, Konstitucijos pr. 1, 09601, Vilnius
Dokumento pavadinimas (antraštė)	DĖL 2021-12-29 PROTOKOLO Nr.A16-1602/21(2.1.76E-INF) IŠRAŠO PATEIKIMO
Dokumento registracijos data ir numeris	2021-12-29 copy metadata nr
Dokumento gavimo data ir dokumento gavimo registracijos numeris	–
Dokumento specifikacijos identifikavimo žymuo	ADOC-V1.0
Parašo paskirtis	Pasirašymas
Parašą sukūrusio asmens vardas, pavardė ir pareigos	
Sertifikatas išduotas	
	ADIC CA-A, Asmens dokumentu israsymo centras prie LR VRM LT
Sertifikato galiojimo laikas	2021-12-07 09:47:57 – 2024-12-06 09:47:57
Informacija apie būdus, naudotus metaduomenų vientisumui užtikrinti	"Registravimas" paskirties metaduomenų vientisumas užtikrintas naudojant "RCSC IssuingCA, VI Registru centras - i.k. 124110246 LT" išduotą sertifikatą "Dokumentų valdymo sistema Avilys, Vilniaus miesto savivaldybės administracija, į.k. 188710061 LT", sertifikatas galioja nuo 2021-12-20 09:38:49 iki 2024-12-19 09:38:49
Pagrindinio dokumento priedų skaičius	1
Pagrindinio dokumento pridedamų dokumentų skaičius	–
Priedamo dokumento sudarytojas (-ai)	–
Priedamo dokumento pavadinimas (antraštė)	–
Priedamo dokumento registracijos data ir numeris	–
Programinės įrangos, kuria naudojantis sudarytas elektroninis dokumentas, pavadinimas	Dokumentų valdymo sistema „Avilys“, versija 3.5.56
Informacija apie elektroninio dokumento ir elektroninio (-ių) parašo (-ų) tikrinimą (tikrinimo data)	Atitinka specifikacijos keliamus reikalavimus. Visi dokumente esantys elektroniniai parašai galioja (2021-12-29 16:26:45)
Paieškos nuoroda	–
Papildomi metaduomenys	Nuorašą suformavo 2021-12-29 16:26:45 Dokumentų valdymo sistema „Avilys“



**VILNIAUS MIESTO SAVIVALDYBĖS ADMINISTRACIJOS
INFRASTRUKTŪROS SKYRIUS**

2022-04-
I

Nr. A51- /22(3.3.2.26E-INF)
Nr.

DĖL 2022-04-29 PROTOKOLO Nr.A16-556/22(2.1.76E-INF) IŠRAŠO PATEIKIMO

Siunčiame Jums 2022 m. balandžio 29 d. Vilniaus miesto savivaldybės administracijos Inžinerinių statinių projektų ir projektinių pasiūlymų vertinimo darbo grupės posėdžio, įvykusio 2022 m. balandžio 28 d., protokolo Nr. A16-556/22(2.1.76E-INF) išrašą.

PRIDEDAMA. Protokolo išrašas, 1 lapas.



Biudžetinė įstaiga
Kodas 188710061
Duomenys kaupiami ir saugomi
Juridinių asmenų registre

Konstitucijos pr. 3
LT-09601 Vilnius
Tel. (8 5) 211 2155

El. p. savivaldybe@vilnius.lt
www.vilnius.lt





VILNIAUS MIESTO SAVIVALDYBĖS ADMINISTRACIJA

INŽINERINIŲ STATINIŲ PROJEKTŲ IR PROJEKTINIŲ PASIŪLYMŲ VERTINIMO DARBO GRUPĖS PASITARIMO PROTOKOLO IŠRAŠAS

2022-04-29 Nr.A16-556/22(2.1.76E-INF)

15. SVARSTYTA. Šilumos tinklų nuo šk08369/1-32 Ukmergės g. iki Mykolo-Lietuvio g. 14 ir siurblinės, Vilniuje, statybos projektas (IS Infostatyba).

NUTARTA:

15.1. Kreiptis į Vilniaus miesto savivaldybę dėl sutarties pasirašymo atsakomybių pasidalijimui.

Pasitarimo pirmininkė

Pasitarimo sekretorė

Išrašas tikras



DETALŪS METADUOMENYS

ento sudarytojas (-ai)	Vilniaus miesto savivaldybė 188710061, Konstitucijos pr. 09601, Vilnius
Dokumento pavadinimas (antraštė)	DĖL 2022-04-29 PROTOKOLO Nr. A16-556/22(2.1.76E-INF) IŠRAŠO PATEIKIMO
Dokumento registracijos data ir numeris	2022-04-29 Nr. A51-58548/22(3.3.2.26E-INF)
Dokumento gavimo data ir dokumento gavimo registracijos numeris	–
Dokumento specifikacijos identifikavimo žymuo	ADOC-V1.0
Parašo paskirtis	Pasirašymas
Parašą sukūrusio asmens vardas, pavardė ir pareigos	
Sertifikatas išduotas	
	ADIC CA-A, Asmens dokumentu israsymo centras prie LR VRM LT
Sertifikato galiojimo laikas	2021-12-07 09:47:57 – 2024-12-06 09:47:57
Informacija apie būdus, naudotus metaduomenų vientisumui užtikrinti	"Registravimas" paskirties metaduomenų vientisumas užtikrintas naudojant "RCSC IssuingCA, VI Registru centras - i.k. 124110246 LT" išduotą sertifikatą "Dokumentų valdymo sistema Avilys, Vilniaus miesto savivaldybės administracija, į.k. 188710061 LT", sertifikatas galioja nuo 2021-12-20 09:38:49 iki 2024-12-19 09:38:49
Pagrindinio dokumento priedų skaičius	1
Pagrindinio dokumento pridedamų dokumentų skaičius	–
Priedamo dokumento sudarytojas (-ai)	–
Priedamo dokumento pavadinimas (antraštė)	–
Priedamo dokumento registracijos data ir numeris	–
Programinės įrangos, kuria naudojantis sudarytas elektroninis dokumentas, pavadinimas	Dokumentų valdymo sistema „Avilys“, versija 3.5.60
Informacija apie elektroninio dokumento ir elektroninio (-ių) parašo (-ų) tikrinimą (tikrinimo data)	Atitinka specifikacijos keliamus reikalavimus. Visi dokumente esantys elektroniniai parašai galioja (2022-04-29 10:47:39)
Paieškos nuoroda	–
Papildomi metaduomenys	Nuorašą suformavo 2022-04-29 10:47:39 Dokumentų valdymo sistema „Avilys“



**VILNIAUS MIESTO SAVIVALDYBĖS ADMINISTRACIJOS
INFRASTRUKTŪROS SKYRIUS**

2022-05-
I

Nr. A51- /22(3.3.2.26E-INF)
Nr.

DĖL 2022-05-11 PROTOKOLO Nr.A16-645/22(2.1.76E-INF) IŠRAŠO PATEIKIMO

Siunčiame Jums 2022 m. gegužės 11 d. Vilniaus miesto savivaldybės administracijos Inžinerinių statinių projektų ir projektinių pasiūlymų vertinimo darbo grupės posėdžio, įvykusio 2022 m. gegužės 10 d., protokolo Nr. A16-645/22(2.1.76E-INF) išrašą.

PRIDEDAMA. Protokolo išrašas, 1 lapas.



Biudžetinė įstaiga
Kodas 188710061
Duomenys kaupiami ir saugomi
Juridinių asmenų registre

Konstitucijos pr. 3
LT-09601 Vilnius
Tel. (8 5) 211 2155

El. p. savivaldybe@vilnius.lt
www.vilnius.lt



Tikime laisve
1990 KOVO 11



VILNIAUS MIESTO SAVIVALDYBĖS ADMINISTRACIJA

INŽINERINIŲ STATINIŲ PROJEKTŲ IR PROJEKTINIŲ PASIŪLYMŲ VERTINIMO DARBO GRUPĖS PASITARIMO PROTOKOLO IŠRAŠAS

2022-05-11 Nr.A16-645/22(2.1.76E-INF)

7. SVARSTYTA. Dėl Šilumos tinklų nuo šk08369/1-32 Ukmergės g. iki Mykolo-Lietuvio g. 14 ir siurblinės, Vilniuje, statybos projekto projektinių pasiūlymų sprendinių po viešo susirinkimo su visuomene (IS „Infostatyba“) (pakartotinas svarstymas).


NUTARTA:

- 7.1. Pritarti projektinių pasiūlymų susisiekiimo sprendiniams.
- 7.2. Nustatyti techninius parametrus:
 - 7.2.1. Jungtis į pietrytinėje sklypo pusėje esančią jungtį su Vakariiniu aplinkkelio – 5,5 m pločio, ažūrinių trinkelų dangos, abu spinduliai – $R=8,0$ m.

Pasitarimo pirmininkas


Pasitarimo sekretorė

Išrašas tikras

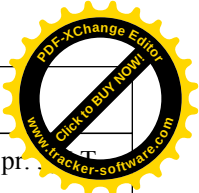

DETALŪS METADUOMENYS

ento sudarytojas (-ai)	Vilniaus miesto savivaldybė 188710061, Konstitucijos pr. 1, 09601, Vilnius
Dokumento pavadinimas (antraštė)	DĖL 2022-05-11 PROTOKOLO Nr.A16-645/22(2.1.76E-INF) IŠRAŠO PATEIKIMO
Dokumento registracijos data ir numeris	2022-05-11 Nr. A51-65686/22(3.3.2.26E-INF)
Dokumento gavimo data ir dokumento gavimo registracijos numeris	–
Dokumento specifikacijos identifikavimo žymuo	ADOC-V1.0
Parašo paskirtis	Pasirašymas
Parašą sukūrusio asmens vardas, pavardė ir pareigos	
Sertifikatas išduotas	
	ADIC CA-A, Asmens dokumentu israsymo centras prie LR VRM LT
Sertifikato galiojimo laikas	2021-12-07 09:47:57 – 2024-12-06 09:47:57
Informacija apie būdus, naudotus metaduomenų vientisumui užtikrinti	"Registravimas" paskirties metaduomenų vientisumas užtikrintas naudojant "RCSC IssuingCA, VI Registru centras - i.k. 124110246 LT" išduotą sertifikatą "Dokumentų valdymo sistema Avilys, Vilniaus miesto savivaldybės administracija, į.k. 188710061 LT", sertifikatas galioja nuo 2021-12-20 09:38:49 iki 2024-12-19 09:38:49
Pagrindinio dokumento priedų skaičius	1
Pagrindinio dokumento pridedamų dokumentų skaičius	–
Priedamo dokumento sudarytojas (-ai)	–
Priedamo dokumento pavadinimas (antraštė)	–
Priedamo dokumento registracijos data ir numeris	–
Programinės įrangos, kuria naudojantis sudarytas elektroninis dokumentas, pavadinimas	Dokumentų valdymo sistema „Avilys“, versija 3.5.60
Informacija apie elektroninio dokumento ir elektroninio (-ių) parašo (-ų) tikrinimą (tikrinimo data)	Atitinka specifikacijos keliamus reikalavimus. Visi dokumente esantys elektroniniai parašai galioja (2022-05-11 18:28:31)
Paieškos nuoroda	–
Papildomi metaduomenys	Nuorašą suformavo 2022-05-11 18:28:31 Dokumentų valdymo sistema „Avilys“

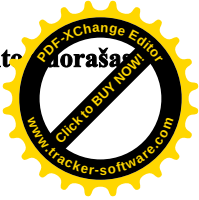

VILNIAUS MIESTO SAVIVALDYBĖS ADMINISTRACIJOS INFRASTRUKTŪROS SKYRIUS

2022-06-
I

Nr. A51- /22(3.3.2.26E-INF)
Nr.

DĖL 2022-06-22 PROTOKOLO Nr.A16-909/22(2.1.76E-INF) IŠRAŠO PATEIKIMO

Siunčiame Jums 2022 m. birželio 22 d. Vilniaus miesto savivaldybės administracijos Inžinerinių statinių projektų ir projektinių pasiūlymų vertinimo darbo grupės posėdžio, įvykusio 2022 m. birželio 21 d., protokolo Nr. A16-909/22(2.1.76E-INF) išrašą.

PRIDEDAMA. Protokolo išrašas, 1 lapas.



Biudžetinė įstaiga
Kodas 188710061
Duomenys kaupiami ir saugomi
Juridinių asmenų registre

Konstitucijos pr. 3
LT-09601 Vilnius
Tel. (8 5) 211 2155

El. p. savivaldybe@vilnius.lt
www.vilnius.lt



Tikime laisve
1990 KOVO 11



VILNIAUS MIESTO SAVIVALDYBĖS ADMINISTRACIJA

INŽINERINIŲ STATINIŲ PROJEKTŲ IR PROJEKTINIŲ PASIŪLYMŲ VERTINIMO DARBO GRUPĖS PASITARIMO PROTOKOLO IŠRAŠAS

2022-06-22 Nr.A16-909/22(2.1.76E-INF)

14. SVARSTYTA. Dėl Šilumos tinklų nuo ŠK08369/1-32 Ukmergės g. iki Mykolo-Lietuvio g. 14 ir siurblynės, Vilniuje, statybos techninio projekto sprendinių.

NUTARTA:

14.1. Pritarti techninio projekto sprendiniams.


14.2. Nustatyti techninius parametrus:

14.2.1. Jungtis į pietrytinėje sklypo pusėje esančią jungtį su Vakarinio aplinkkelio – 5,5 m pločio, betoninių trinkelio dangos, abu spinduliai – $R=8,0$ m.

Pasitarimo pirmininkas

Pasitarimo sekretorė

Išrašas tikras

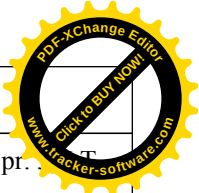

DETALŪS METADUOMENYS

ento sudarytojas (-ai)	Vilniaus miesto savivaldybė 188710061, Konstitucijos pr. 09601, Vilnius
Dokumento pavadinimas (antraštė)	DĖL 2022-06-22 PROTOKOLO Nr.A16-909/22(2.1.76E-INF) IŠRAŠO PATEIKIMO
Dokumento registracijos data ir numeris	2022-06-23 Nr. A51-90451/22(3.3.2.26E-INF)
Dokumento gavimo data ir dokumento gavimo registracijos numeris	–
Dokumento specifikacijos identifikavimo žymuo	ADOC-V1.0
Parašo paskirtis	Pasirašymas
Parašą sukūrusio asmens vardas, pavardė ir pareigos	
Sertifikatas išduotas	
	ADIC CA-A, Asmens dokumentu israsymo centras prie LR VRM LT
Sertifikato galiojimo laikas	2021-12-07 09:47:57 – 2024-12-06 09:47:57
Informacija apie būdus, naudotus metaduomenų vientisumui užtikrinti	"Registravimas" paskirties metaduomenų vientisumas užtikrintas naudojant "RCSC IssuingCA, VI Registru centras - i.k. 124110246 LT" išduotą sertifikatą "Dokumentų valdymo sistema Avilys, Vilniaus miesto savivaldybės administracija, į.k. 188710061 LT", sertifikatas galioja nuo 2021-12-20 09:38:49 iki 2024-12-19 09:38:49
Pagrindinio dokumento priedų skaičius	1
Pagrindinio dokumento pridedamų dokumentų skaičius	–
Priedamo dokumento sudarytojas (-ai)	–
Priedamo dokumento pavadinimas (antraštė)	–
Priedamo dokumento registracijos data ir numeris	–
Programinės įrangos, kuria naudojantis sudarytas elektroninis dokumentas, pavadinimas	Dokumentų valdymo sistema „Avilys“, versija 3.5.60
Informacija apie elektroninio dokumento ir elektroninio (-ių) parašo (-ų) tikrinimą (tikrinimo data)	Atitinka specifikacijos keliamus reikalavimus. Visi dokumente esantys elektroniniai parašai galioja (2022-06-23 09:55:30)
Paieškos nuoroda	–
Papildomi metaduomenys	Nuorašą suformavo 2022-06-23 09:55:30 Dokumentų valdymo sistema „Avilys“



SUSITARIMAS DĖL STATYBOS DARBŲ VYKDYMO

2022 m. mėn. d. Nr. _____

Vilnius

AB Vilniaus šilumos tinklai, juridinio asmens kodas 124135580, buveinės adresas Elektrinės g. 2, 03150, Vilnius, atstovaujama veikiančio pagal bendrovės įstatus (toliau – **Statytojas**),

ir

Vilniaus miesto savivaldybės administracija, juridinio asmens kodas 188710061, buveinės adresas Konstitucijos pr. 3, atstovaujama Vilniaus miesto savivaldybės administracijos direktoriaus, veikiančio pagal Vilniaus miesto savivaldybės tarybos administracijos direktoriaus įgaliojimo veikti savivaldybės susisiekimo infrastruktūros savininko ir valdytojo vardu“ suteiktą įgaliojimą (toliau – **Savivaldybė**),

toliau šalys šio susitarimo tekste abi kartu vadinamos „**Šalimis**“, o kiekviena atskirai „**Šalimi**“,

atsižvelgiant į tai, kad:

-Statytojas pagal projektą „Šilumos tinklų nuo ŠK08369/1-32 Ukmergės g. iki Mykolo Lietuvio g. 14 ir siurblinės, Vilniuje, statybos projektas“ Nr. 20210701 (toliau – **Projektas**) atliks šilumos perdavimo tinklų (toliau – **Statinius**) statybos/įrengimo darbus (toliau – **Darbai**);

-Darbai bus vykdomi Ukmergės gatvės raudonųjų linijų ribose, nustatytose pagal Vilniaus miesto savivaldybės tarybos 2011 m. birželio 13 d. sprendimą Nr. 1-91 „Dėl Vilniaus miesto savivaldybės teritorijos A, B, C kategorijos gatvių ribų (raudonųjų linijų) schemos tvirtinimo“ ir Mykolo Lietuvio gatvės raudonųjų linijų ribose, nustatytose Vilniaus miesto savivaldybės administracijos direktoriaus pavaduotojo 2020 m. gegužės 7 d. įsakymu Nr. A30-1195/20 „Dėl apie 26,16 ha teritorijos detaliojo plano tvirtinimo Mykolo Lietuvio gatvei tiesi“, patvirtintame Mykolo Lietuvio gatvės trasos detaliojame plane (toliau – **Gatvių ribos**);

-Pagal Lietuvos Respublikos kelių įstatymo nuostatas vietinės reikšmės viešieji keliai ir gatvės nuosavybės teise priklauso savivaldybėms;

-Gatvių, kurios nėra valstybinės reikšmės kelių tąsa, projektavimo, tiesimo, rekonstravimo, taisymo (remonto) ir priežiūros darbus organizuoja ir užsakovo funkcijas atlieka savivaldybės;

-Savivaldybės funkcija yra vietinės reikšmės kelių, gatvių ir inžinerinių tinklų priežiūra, taisymas ir tiesimas,

-Vilniaus miesto savivaldybės tarybos 2018 m. kovo 21 d. sprendimu Nr. 1-1424 „Dėl Vilniaus miesto savivaldybės vietinės reikšmės kelių sąrašo tvirtinimo“ Ukmergės ir Mykolo Lietuvio gatvės įtrauktos į Vilniaus miesto savivaldybės gatvių sąrašą,

-Lietuvos Respublikos specialiųjų žemės naudojimo sąlygų įstatymo 19 str. 2 d. 1 p. ir 3 d. numatyta, kad Teritorijų planavimo įstatyme, Statybos įstatyme ar Lietuvos Respublikos susisiekimo ministro nustatyta tvarka gavus kelio savininko ar valdytojo pritarimą (derinimą) projektui ar numatomi veikai, leidžiama statyti, rekonstruoti statinius ar įrengti įrenginius, jeigu tai netrukdytų numatytam kelių plėtros vystymui ir priežiūrai, nepablogintų kelio techninės būklės, užtikrintų kelių transporto eismo saugumo reikalavimų laikymąsi ir (ar) nekeltų pavojaus aplinkai, žmonių turtui, gyvybei ar sveikatai,

-pagal Vietos savivaldos įstatymo 6 str. 30 p. šilumos organizavimas yra savarankiška savivaldybės funkcija,

-pagal Šilumos ūkio įstatymo 9 str. savivaldybė remdamasi šilumos ūkio specialiuoju planu, organizuoja šilumos tiekimą šilumos vartotojams pagal poreikius patalpoms šildyti, vėdinti ir karštam vandeniui ruošti,

-Lietuvos Respublikos specialiųjų žemės naudojimo sąlygų įstatymo 49 str. 2 d. numatyta, kad šilumos perdavimo tinklų apsaugos zonose, Statybos įstatyme, Teritorijų planavimo įstatyme



ar energetikos ministro nustatyta tvarka negavus šių šilumos perdavimo tinklų savininko ar valdytojo pritarimo (derinimo) projektui ar numatomai veiklai, draudžiama statyti, rekonstruoti, griauti statinius ir įrengti, išardyti įrenginius, keisti žemės paviršiaus altitudes (kasti grąntą, užpilti papildomą grąnto sluoksni), dirbti smūginiais ir (ar) vibraciją sukeliančiais mechanizmais, vykdyti žemės darbus ar požeminius darbus didesniame kaip 0,3 metro gylyje, tiesti kitus inžinerinius tinklus, išskyrus veiklą, draudžiamą pagal šio straipsnio 1 dalį,

*sudaro šį susitarimą dėl Darbų vykdymo **Gatvių ribose** (toliau – **Susitarimas**):*

1. Šiame Susitarime vartojamos pagrindinės sąvokos:

1.1. **Susisiekimo komunikacijos** – gatvės ir visų rūšių transporto ir pėsčiųjų judėjimui skirti statiniai (gatvės elementai: važiuojamoji dalis, sankryžos, gatvių statiniai, pėsčiųjų ir dviračių takai (šaligatviai), įvairios paskirties skiriamosios juostos, techninės eismo reguliavimo, stebėjimo ir informacinės priemonės, viešojo transporto stotelės ir galiniai punktai, automobilių stovėjimo vietos, techninės priemonės nuo taršos ir triukšmo, želdiniai, apšvietimo inžineriniai tinklai ir įrenginiai, lietaus vandens surinkimo ir nuvedimo inžineriniai tinklai ir įrenginiai, drenažo tinklai ir įrenginiai gatvių raudonosiomis linijomis apribotoje žemės juostoje;

1.2. **Gatvės raudonosios linijos** – linijos, nužyminės žemės juostą, kuri skirta gatvei ir jos elementams tiesti ir įrengti.

1.3. **Statinys** – šilumos perdavimo tinklai ir jų priklausiniai.

1.4. **Statinio apsaugos zona** – Lietuvos Respublikos specialiųjų žemės naudojimo sąlygų įstatyme nustatytos tinklų apsaugos zonos ir statybos darbų vykdymo jų ribose sąlygos.

2. Susitarimo objektas

2.1. Savivaldybė sutinka, kad Statytojas šiame Susitarime nustatytais sąlygomis, pagal Projektą bei Darbų atlikimui taikomų teisės aktų reikalavimus Darbus vykdytų Gatvės ribose, o Statytojas įsipareigoja Darbus Gatvės ribose vykdyti laikantis Susitarime, Projekte ir taikytinuose teisės aktuose nustatytų reikalavimų.

2.2. Statytojas sutinka, kad Savivaldybė, vykdydama Lietuvos Respublikos statybos įstatyme pavestas statytojo pareigas, pagal projektą bei taikomus teisės aktų reikalavimus vykdytų susisiekimo komunikacijų ir jiems funkcionuoti būtinų statinių statybos, rekonstravimo, remonto darbus (toliau – **Plėtros darbai**) Statytojui nuosavybės teise priklausančių/statomų šilumos perdavimo tinklų apsaugos zonoje) (toliau – **Apsaugos zona**).

3. Statytojo įsipareigojimai

3.1. Darbus vykdyti griežtai laikantis Susitarime išdėstytų sąlygų, Projekto, darbų technologijos projekto, žemės darbų vykdymo aprašo ir schemos, jeigu jie privalomi, Lietuvos Respublikos statybos įstatymo, statybos techninių reglamentų, kitų Darbų atlikimą, Darbų saugą reglamentuojančių teisės aktų reikalavimų ir atsakyti už dėl šios pareigos nevykdymo ar netinkamo vykdymo kilusias pasekmes, įskaitant, bet neapsiribojant, atlyginti kilusią žalą;

3.2. Savo lėšomis, jėgomis, medžiagomis, rizika ir atsakomybe vykdyti Darbus;

3.3. Savivaldybei vykdyant Plėtros darbus Statinio apsaugos zonoje ir esant poreikiui perkelti Statinį (vykdyt Plėtros darbų projektavimą Savivaldybė kiek tai įmanoma turi išsaugoti Statinį), Savivaldybė parengia ir suderina projektinius sprendinius ir gauna statybą leidžiantį dokumentą ir visus reikalingus sutikimus Statinio perkėlimui ir sudaro su Statytoju atskirą susitarimą. Statytojas susitarime numatytais terminais numato ir įvykdo Statinio perkėlimą teisės aktų nustatyta tvarka.

3.4. Užtikrinti, Statinio priežiūrą teisės aktų numatyta tvarka.

3.5. Neprieštarauti, kad Statinio apsaugos zonoje nebūtų draudžiama vykdyti susisiekimo komunikacijų Plėtros darbų, jeigu jie leistini pagal Lietuvos Respublikos specialiųjų žemės naudojimo sąlygų įstatymą ir/ar kitus teisės aktus,



3.6. Likvidavus Statinio avariją ar atlikus planinius Statinio, kurio atžvilgiu įstatymu nustatyta apsaugos zona, remonto darbus savo sąskaita, medžiagomis ir priemonėmis atstatyti susidariusius nuostolius, susisiekti su Savivaldybe ir atlikti reikiamas komunikacijas ir /ar įrenginius, kuriuos/ias buvo būtina išardyti ir(ar) nukelti atliekant nuostolių likvidavimo darbus;

3.7. Prisiimti visą atsakomybę ir riziką, kad Statinys ir (ar) jo įrenginiai yra statomi/pastatyti Gatvių ribose, todėl, įvykus Statinio avarijai, ant jo esantis turtas gali būti sugadintas. Tokiu atveju Statytojas atlygina visus Savivaldybės patirtus nuostolius dėl Gatvės ribose esančio ir Savivaldybei priklausančio turto (susisiekimo komunikacijų ir jiems funkcionuoti būtinų statinių) sugadinimo ar sunaikinimo, tik tiek kiek tai įtakojo Statinio avarija ir Statytojo kaltė;

3.8. Pastebėjus Statinio defektus arba įvykus Statinio avarijai, nedelsiant pranešti apie tai Savivaldybės Infrastruktūros skyriui tel. +370 211 2156, nepriklausomai nuo to ar minimas įvykis įvyko Darbų vykdymo metu ar eksploatuojant Statinį;

3.9. Vykdamas statybos, planinių remontų, avarijų likvidavimo darbus savo lėšomis atstatyti išardytas dangas į buvusią padėtį.

3.10. Visas Susitarime numatytas teises ir pareigas, perduoti naujam Statinio savininkui, jei Statinys yra perleidžiamas;

3.11. Tinkamai ir laiku vykdyti kitas Susitarime ir (ar) teisės aktuose numatytas pareigas ir susilaikyti nuo bet kokių veiksmų, kuriais galėtų būti padaroma žala susisiekimo komunikacijoms ar apsunkintas Savivaldybės pareigų ir (ar) tiesioginės veiklos vykdymas.

4. Savivaldybės įsipareigojimai

4.1. Pateikti Statytojui informaciją apie Plėtros darbų Statinio apsaugos zonoje pradžią ir pabaigą;

4.2. Suderinti su Statytoju Plėtros darbų etapus ir jų atlikimo grafiką iki Plėtros darbų pradžios;

4.3. Prieš pradedant vykdyti žemės kasimo darbus Statinio Apsaugos zonoje iškviešti Statytojo atstovus;

4.4. Atlikus žemės kasimo darbus Apsaugos zonoje iškviešti Statytojo atstovus faktinei šilumos tiekimo tinklų ir (ar) Apsaugos zonos būklei patikrinti;

4.5. Vykdamas žemės kasimo bei Plėtros darbus Statinio Apsaugos zonoje, dėti maksimalias pastangas, kad būtų išvengta Statinio sugadinimo;

4.6. Atlyginti Statytojui nuostolius, kai Savivaldybei vykdamas Plėtros darbus, Statinys buvo sugadintas.

5. Šalių atstovai

5.1. Statytojas šio Susitarimo vykdymui paskiria savo atstovus:

Statytojas įsipareigoja apie atstovo pasikeitimą ar naujo paskyrimą informuoti Savivaldybę ne vėliau kaip kitą dieną nuo tokios informacijos pasikeitimo dienos;

5.2. Savivaldybės Infrastruktūros skyriaus atstovų iškvietimas prieš pradedant vykdyti Darbus arba Darbų pridavimui, jeigu tai numatyta pagal Susitarimą vykdomas telefonu tel. +370 211 2156. Apie Susisiekimo komunikacijų deformacijas Statytojas informuoja Savivaldybės Infrastruktūros skyrių tel. +370 211 2156.

6. Šalių atsakomybė

6.1. Šalys prisiima visą atsakomybę už Susitarime ir (ar) taikytinuose teisės aktuose nurodytų savo įsipareigojimų nevykdymą ar jų netinkamą vykdymą.

6.2. Šalys įsipareigoja savo sąskaita ir atsakomybe savo statybos/įrengimo metu šalinti kitos Šalies turtui padarytą žalą, jeigu ji atsirado dėl Šalies kaltės;

6.3. Šalys įsipareigoja atlyginti vienai kitai patirtus nuostolius dėl šio Susitarimo nevykdymo ir (ar) netinkamo vykdymo.



7. Pareiškimai ir garantijos

7.1. Kiekviena Šalis pareiškia ir garantuoja, kad:

7.1.1. Turi teisę, įgaliojimus, kompetenciją ir atliko visus būtinus veiksmus, reikalingus sudaryti ir vykdyti Susitarimą. Susitarimo įsigaliojimo dieną Šalims Susitarimo sąlygos yra aiškos ir vykdytinos;

7.1.2. Yra tinkamai gauti ir galioja visi Šalies organų, valstybės ar savivaldybės institucijų ar kiti leidimai, sutikimai ir pritarimai, reikalingi šiam Susitarimui sudaryti bei pagal jį priimtiems įsipareigojimams vykdyti;

7.1.3. Nei šio Susitarimo sudarymas, nei šiuo Susitarimu priimtų įsipareigojimų vykdymas neprieštarauja ir nepažeidžia: (1) jokio teismo, arbitražo, valstybinės ar savivaldos institucijos sprendimo, įsakymo, potvarkio ar nurodymo; (2) jokios sutarties ar kitokio sandorio, kurio šalimi yra bet kuri iš Šalių; ar (3) jokio bet kuriai iš Šalių taikomo įstatymo ar kito teisės akto nuostatų.

7.2. Šalys pareiškia ir garantuoja, kad:

7.2.1. Iki Darbų/Plėtos darbų pradžios gavo statybą leidžiantį dokumentą, jeigu tokie privalomi pagal teisės aktų reikalavimus;

7.2.2. Užbaigus Darbus/Plėtos darbus atliks statybos užbaigimo procedūras, jeigu jos privalomos pagal teisės aktų reikalavimus.

8. Konfidencialumas

8.1. Šalys įsipareigoja laikyti Susitarimą (įskaitant visus jo priedus, papildymus ir pakeitimus), jo sąlygas, o taip pat visą su derybų eiga susijusią bei iš kitos Šalies ir (ar) ryšium su Susitarimu gautą rašytinę ar žodinę informaciją konfidencialia ir neatskleisti, neperduoti ar kitokiu būdu neperleisti minėtos informacijos tretiesiems asmenims, išskyrus Šalių atstovus, organų narius, advokatus, finansinius, verslo ir kitus konsultantus, auditorius, darbuotojus (kuriems tokią informaciją būtina žinoti dėl savo funkcijų vykdymo) ir (ar) kitus asmenis, kurie išimtinai susiję su Savivaldybe ir kurie pagrįstai turi teisę susipažinti su tokia informacija (pvz., Vilniaus miesto savivaldybės taryba) ir toks atskleidimas nebus laikomas konfidencialumo įsipareigojimo pažeidimu;

8.2. Šis konfidencialumo įsipareigojimas taip pat netaikomas, kai: (i) minėta informacija yra ar tampa viešai prieinama; (ii) atskleisti šią informaciją yra privaloma pagal Lietuvos Respublikos teisės aktus; (iii) informacija pagal teisės aktų reikalavimus yra pateikta Lietuvos Respublikos oficialiems registrams (pvz. VI „Registrų centras“), Lietuvos Respublikos statybos leidimų ir statybos valstybinės priežiūros informacinė sistemai (*Infostatyba*);

8.3. Tuo atveju, jei Šaliai kyla abejonių ar informacija yra konfidenciali, Šalis turi elgtis su tokia informacija kaip su konfidencialia informacija. Šis konfidencialumo įsipareigojimas galioja visą Susitarimo galiojimo laikotarpį.

9. Taikytina teisė ir ginčų sprendimo tvarka

9.1. Susitarimas sudarytas vadovaujantis ir bus aiškinamas taikant Lietuvos Respublikos teisę. Dėl to, kas nenumatyta Susitarime, Šalys vadovaujasi Lietuvos Respublikos teisės aktais;

9.2. Bet koks ginčas, kylantis iš Susitarimo, bus sprendžiamas tarpusavio konsultacijų ir derybų keliu. Jei ginčo nepavyksta išspręsti tarpusavio derybomis per 30 (trisdešimt) kalendorinių dienų, toks ginčas sprendžiamas Lietuvos Respublikos teisės aktų nustatyta tvarka, teismuose Vilniuje.

10. Susitarimo įsigaliojimas, keitimas, nutraukimas

10.1. Susitarimas įsigalioja nuo jo pasirašymo momento.

10.2. Susitarimas gali būti keičiamas ar nutraukimas rašytiniu Šalių susitarimu ar kitais teisės aktuose ar Susitarime nustatytais pagrindais ir tvarka.



11. Baigiamosios nuostatos

11.1. Tuo atveju, jei Darbus faktiškai atlieka ne Statytojas, o jo samdytas trečiasis asmuo (rangovas) – tai neturi įtakos Susitarimo galiojimui ir jo sąlygoms, įskaitant, bet neapsiribojant, sąlygas dėl Statytojo atsakomybės, kurios yra taikomos Statytojui pilna apimtimi. Statytojo samdyto trečiojo asmens (rangovo) veiksmai Statytojui sukelia tokias pačias pasekmes, kaip jo paties, t. y. Statytojas pilnai atsako už bet kokius samdyto trečiojo asmens (rangovo) veiksmus ar neveikimą.

11.2. Tuo atveju, jei Plėtos darbus faktiškai atlieka ne Savivaldybė, o jos samdytas trečiasis asmuo (rangovas) – tai neturi įtakos Susitarimo galiojimui ir jo sąlygoms, įskaitant, bet neapsiribojant, sąlygas dėl Savivaldybės atsakomybės, kurios yra taikomos Savivaldybei pilna apimtimi. Savivaldybės samdyto trečiojo asmens (rangovo) veiksmai Savivaldybei sukelia tokias pačias pasekmes, kaip jo paties, t. y. Savivaldybė pilnai atsako už bet kokius samdyto trečiojo asmens (rangovo) veiksmus ar neveikimą.

11.3. Šalis neturi teisės perleisti Susitarime nustatytų savo teisių ir (ar) įsipareigojimų tretiesiems asmenims be rašytinio kitos Šalies sutikimo. Jei Šalis nesilaiko šio reikalavimo, Šalis ir teisių bei pareigų perėmėjas prieš kitą Šalį atsako solidariai.

11.4. Visi pranešimai, reikalavimai, pretenzijos ir kiti dokumentai bei informacija pagal šį Susitarimą siunčiami šalių rekvizituose nurodytais adresais. Apie rekvizitų pasikeitimą, šalys informuoja viena kitą ne vėliau kaip per tris dienas. Nesant tokio pranešimo, visi dokumentai ar pranešimai vykdant šį Susitarimą siunčiami (arba pristatomi) paskutiniu žinomu šalies adresu ir laikomi įteiktais tinkamai.

11.5. Visi pranešimai, reikalavimai, pretenzijos ir kiti dokumentai bei informacija pagal šį Susitarimą siunčiami elektroniniu paštu, registruotu paštu, faksu arba pristatomi (patvirtinant gavimą), šiame Susitarime nurodytu šalies adresu.

11.6. Jei kuri nors Susitarimo nuostata yra ar tampa visiškai ar iš dalies negaliojanti ar neįgyvendinama, ji nedaro negaliojančių likusiųjų šio Susitarimo nuostatų. Tokiu atveju Šalys įsipareigoja dėti visas pastangas, kad negaliojanti ar neįgyvendinama nuostata būtų pakeista teisiškai veiksminga norma, kuri savo turiniu kiek įmanoma labiau atitiktų negaliojančią nuostatą.

11.7. Visi Susitarimo priedai, papildymai, pakeitimai turi tokia pačią teisinę galią kaip ir Susitarimas ir yra neatskiriama jo dalis.

11.8. Šalys patvirtina ir garantuoja, kad perskaitė šį Susitarimą, suprato jo turinį ir pasekmes bei pasirašė kaip atitinkantį Šalių valią ir ketinimus. Susitarimas pasirašytas laisva valia.

11.9. Susitarimas sudarytas elektroniniu formatu ADOCv1.0 ir pasirašomas Šalių atstovų kvalifikuotais elektroniniais parašais.

Priedai:

1. Suvestinis inžinerinių tinklų planas su projektuojamais šilumos tinklais 1 lapas.

AB Vilniaus šilumos tinklai

Kodas: 124135580

PVM mokėtojo kodas: LT241355811

Elektrinės g. 2, LT-03150, Vilnius

Tel. Nr.: 1840

El. paštas: info@chc.lt

A.s. LT53 7044 0600 0121 9501

AB SEB bankas, banko kodas 70440

Atstovauja:

AB Vilniaus šilumos tinklai

Generalinis direktorius

Vilniaus miesto savivaldybės administracija

Kodas 188710061

PVM kodas LT887100610

Konstitucijos pr. 3, LT-09061, Vilnius

Tel. (8 5) 211 2000

El. p.: savivaldybe@vilnius.lt

A.s. LT50 4010 0424 0394 3983


Bankas: Luminor Bank AS, atstovaujamas
Luminor Bank AS Lietuvos skyriaus

Atstovauja:

Vilniaus miesto savivaldybės



administracijos direktoriaus pavaduotojas,



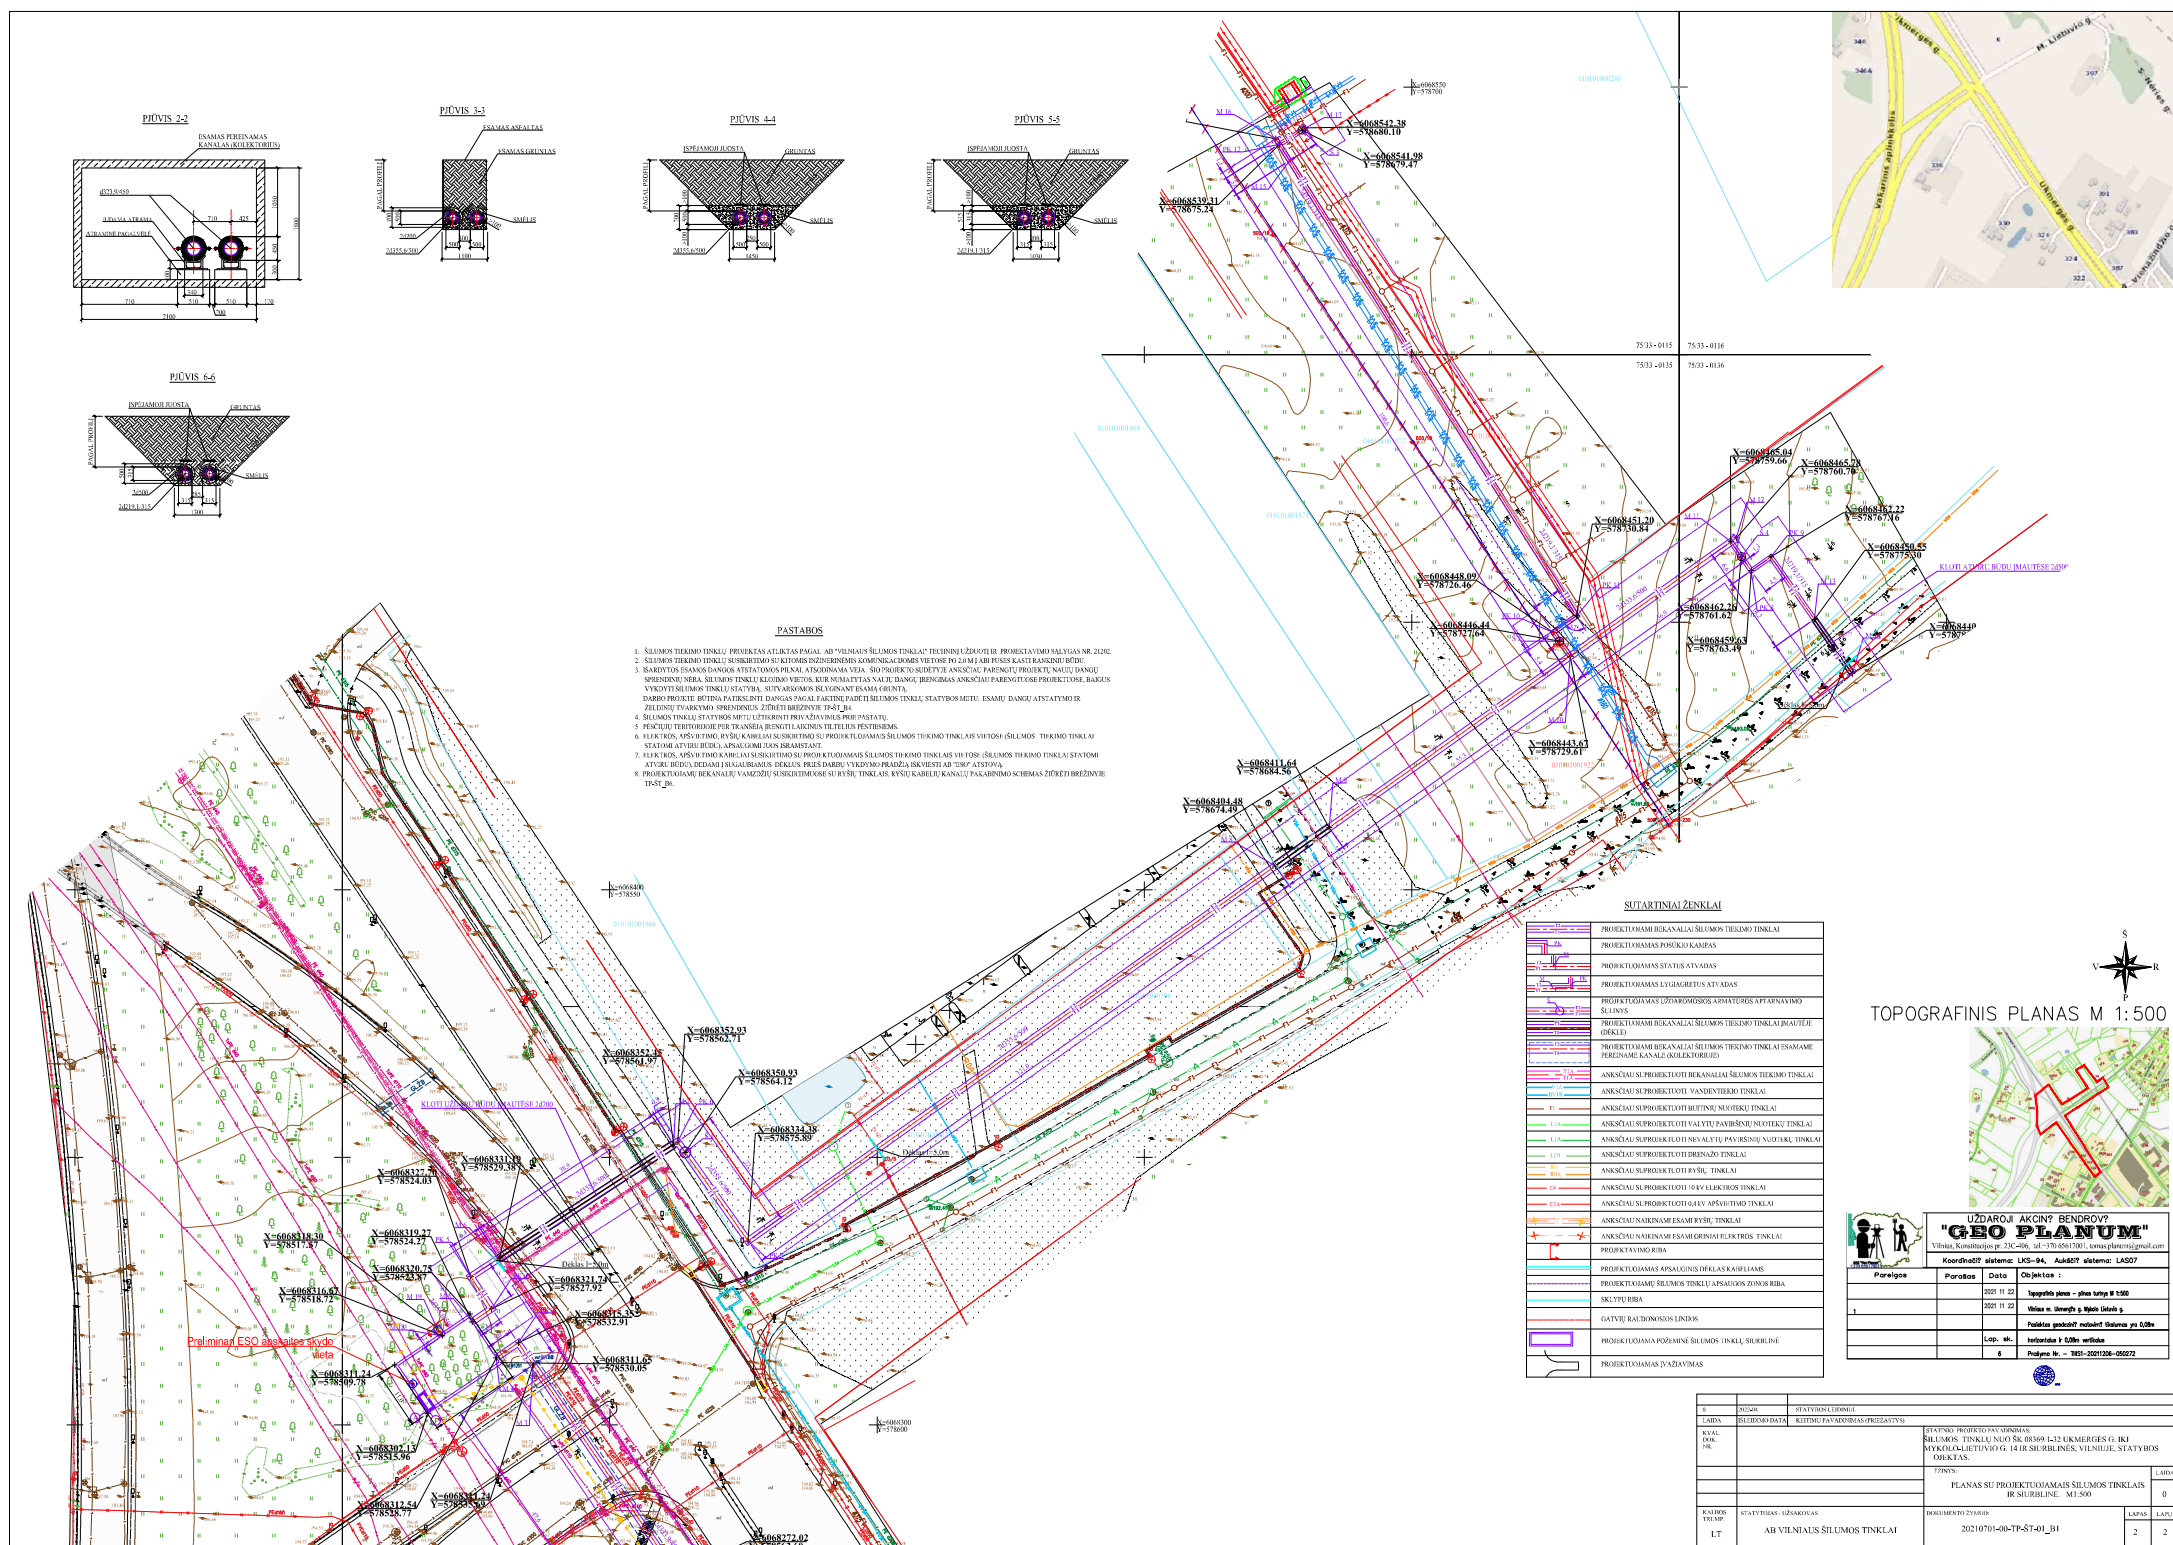




DETALŪS METADUOMENYS	
Dokumento sudarytojas (-ai)	Vilniaus miesto savivaldybė 188710061, Konstitucijos pr. 1A, LT-09601, Vilnius Vilniaus šilumos tinklai, AB 124135580, Elektrinės g. 2, 03150 Vilnius (korespondencijai Spaudos g. 6-1, LT-05132 Vilnius)
Dokumento pavadinimas (antraštė)	SUSITARIMAS DĖL STATYBOS DARBŲ VYKDYMO
Dokumento registracijos data ir numeris	2022-08-31 Nr. SUT-1648
Dokumento registracijos data ir numeris	2022-08-31 Nr. A72-272/22
Dokumento gavimo data ir dokumento gavimo registracijos numeris	–
Dokumento specifikacijos identifikavimo žymuo	ADOC-V1.0
Parašo paskirtis	Pasirašymas
Parašą sukūrusio asmens vardas, pavardė ir pareigos	
Sertifikatas išduotas	
	ADIC CA-B, Asmens dokumentų išrašymo centras prie LR VRM LT
Sertifikato galiojimo laikas	2022-05-10 10:04:57 – 2025-05-09 10:04:57
Parašo paskirtis	Pasirašymas
Parašą sukūrusio asmens vardas, pavardė ir pareigos	
	Dokumentų valdymo sistema „Avily“ , versija 3.5.60
Informacija apie elektroninio dokumento ir elektroninio (-ių) parašo (-ų) tikrinimą (tikrinimo data)	Atitinka specifikacijos keliamus reikalavimus. META-INF/signatures/signatures2.xml#signature_2: Certificate path validation failed for certificate (subject: Raminta MARACINSKIENE, valid from: 2021-12-20 10:49:44). The certificate is issued by an untrusted CA certificate (subject: VST-IssuingCA).
Paieškos nuoroda	–

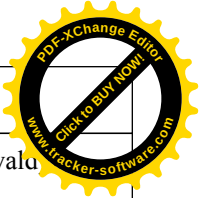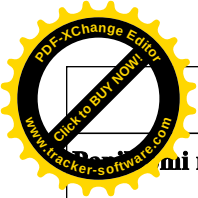

DETALŪS METADUOMENYS

mi metaduomenys	Nuorašą suformavo 2022-08-31 16:17:01 Dokumentų valdymo sistema „Avilytė“
-----------------	---

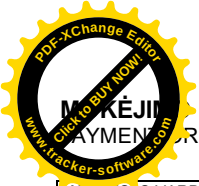

MOKĖJIMŲ NURODYMAS Nr. 2407
PAYMENT ORDER NO.

MOKĖJIMO DATA / 2023-01-24
PAYMENT DATE

MOKĖJIMO RŪŠIS
TYPE OF PAYMENT

☒ PAPRASTAS / ORDINARY
☐ SKUBUS / URGENT

MOKĖTOJO VARDAS, PAVARDĖ / PAVADINIMAS / PAYER'S NAME, SURNAME / COMPANY NAME		MOKĖTOJO ADRESAS / PAYER'S ADDRESS	
MOKĖTOJO SĄSKAITOS NR. / PAYER'S ACCOUNT NO. LT677300010137937603	MOKĖTOJO KODAS / PAYER'S ID		MOKĖJIMO PASKIRTIS / DETAILS OF PAYMENT
GAVĖJO VARDAS, PAVARDĖ / PAVADINIMAS / BENEFICIARY'S NAME, SURNAME / COMPANY NAME VALSTYBINĖ MOKESČIŲ INSPEKCIJA PRIE LR FM			
GAVĖJO SĄSKAITOS (IBAN) NR. / BENEFICIARY'S ACCOUNT (IBAN) NO. LT247300010112394300	GAVĖJO KREDITO ĮSTAIGA / BENEFICIARY'S BANK Swedbank AB		ĮMOKOS KODAS (NUORODA GAVĖJUI) / REFERENCE NO. 53013
SUMA SKAITMENIMIS / AMOUNT IN FIGURES 93.00	VALIUTOS KODAS / CURRENCY CODE EUR	MOKESČIAI / CHARGES 0.23	UNIKALUS MOKĖJIMO KODAS / END TO END ID
SUMA ŽODŽIAIS / AMOUNT IN WORDS Devyniasdešimt trys eurai 00 ct.			
PAPILDOMA MOKĖJIMO INFORMACIJA (PILDYTI, JEI TO REIKALAUJA GAVĖJAS) / EXTENDED PAYMENT INFORMATION (FILL ONLY IF REQUESTED BY BENEFICIARY)			
GAVĖJO ADRESAS / BENEFICIARY'S ADDRESS		GAVĖJO KODAS / BENEFICIARY'S ID 188659752 (Imonės kodas)	
PRADINIO MOKĖTOJO VARDAS IR PAVARDĖ / PAVADINIMAS / ULTIMATE DEBTOR'S NAME AND SURNAME / COMPANY NAME		PRADINIO MOKĖTOJO KODAS / ULTIMATE DEBTOR'S ID	
GALUTINIO GAVĖJO VARDAS IR PAVARDĖ / PAVADINIMAS / ULTIMATE CREDITOR'S NAME AND SURNAME / COMPANY NAME		GALUTINIO GAVĖJO KODAS / ULTIMATE CREDITOR'S ID	

2023012402058246