

## OBJEKTAS:

Panevėžio miesto Klaipėdos g., Projektuotojų g.,  
Dariaus ir Girėno g. sankryžos rekonstravimas į žiedinę  
sankryžą

Lietaus nuotakyno planas M 1:500

## UŽSAKOVAS:

AB „HISK“

Kv. paž. Nr.	Pareigos	Parašas	Vardas, Pavardė
	Geodezininkas		

2024 m.

# AB "HISK"

(fizinio arba juridinio asmens pavadinimas)

Įmonės kodas 147710353, LT-35104, Panevėžys, S.Kerbedžio g. 7,tel.nr.+37045502601

(įmonės/asmn. kodas, adresas, tel. Nr.)

Vykdytojas direktoriui


## LIETAUS NUOTAKYNO PLANO UŽSAKYMAS

2023 m. lapkričio mėn.

Panevėžys

<b>Objekto adresas:</b>	Panevėžio miesto Klaipėdos g., Projektuotojų g., Dariaus ir Girėno g. sankryžos rekonstravimas į žiedinę sankryžą		
<b>Plano tipas:</b>	Lietaus nuotakynas		
Tikslumo klasė	<b>Išmatuotų topografinių objektų padėties paklaida (vid. kv. paklaida, 95 proc. tikimybė), cm</b>		
	horizontalios	vertikalios	
	tvirtų kontūrų	kietų paviršių	kitų paviršių
(MDB)	5	5	10
Objektai matuojami didesniu tikslumu nei topografinio plano tikslumas	-		

Užsakovas

 

# AIŠKINAMASIS RAŠTAS

Geodezinių matavimų data, laikas:	2023.09.26			
Geodezinių matavimų vykdytojas:	AB "HISK", Įmonės kodas 147710353, LT, Panevėžys, S.Kerbedžio g. 7, tel.nr.+37045502601			
Vykdytojo vardas ir pavardė:	[redacted], išmatuotų topografinių objektų erdvinių duomenų rinkinio parengimas			
Matavimuose dalyvavę asmenys:	[redacted] geodeziniai matavimai; geodeziniai matavimai			
Geodezinio pagrindo punktai:	-			
Įrengtas topografinio plano geodezinis pagrindas:	-			
Geodezinių matavimų tikslumas:	Reglamento VI skyrius			
Užsakovo nustatytas topografinio plano tikslumas:	Vertikalios padėties kietų paviršių 5cm	Horizontalios padėties tvirtų kontūrų 5cm	Vertikalios padėties kitų paviršių 10cm	
Gautas topografinio plano tikslumas:	Vertikalios padėties 5cm	Horizontalios padėties 5cm		
Didesniu tikslumu pamatuoti objektai:	-			
"Infostatyba" suteiktas numeris:	-			
Kita su topografinio plano parengimu susijusi informacija:	-			
Topografinį planą derinanti savivaldybės administracija:	Panevėžio m. sav.			

Vykdytojas

[redacted] [redacted]

# LIETAUS NUOTAKYNO PLANAS M1:500

5 - 0202


50.00  
0.00



6177300.00  
520350.00

6177255.23  
520313.72

6177254.73  
520313.65

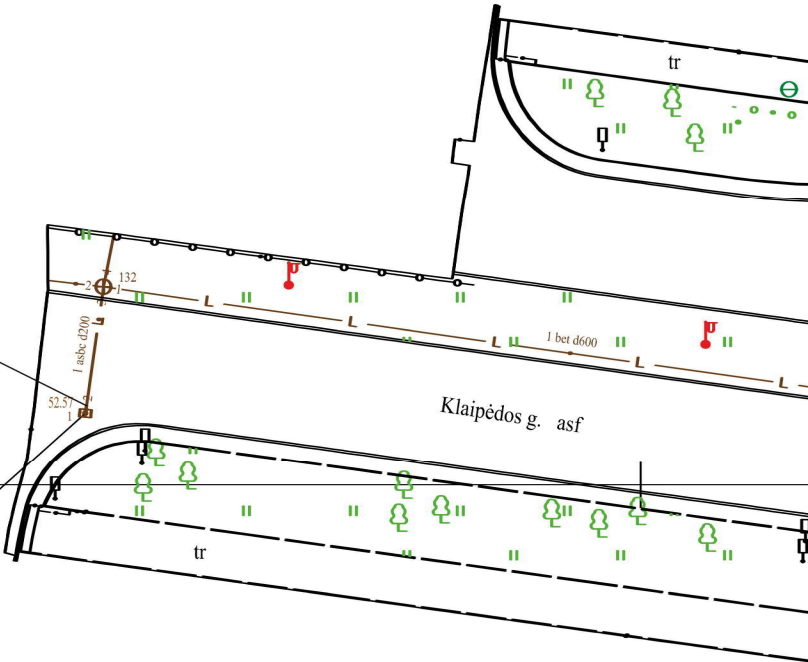



5 - 0222



Plano tipas:	Lietaus nuotakynas		
		HOLISTINĖS INFRASTRUKTŪROS STATYBŲ KOMPANIJOS	
Koordinačių sistema: LKS-94		Aukščių sistema:	
1GKV-242	Braižė		
1GKV-1277	Matavo		



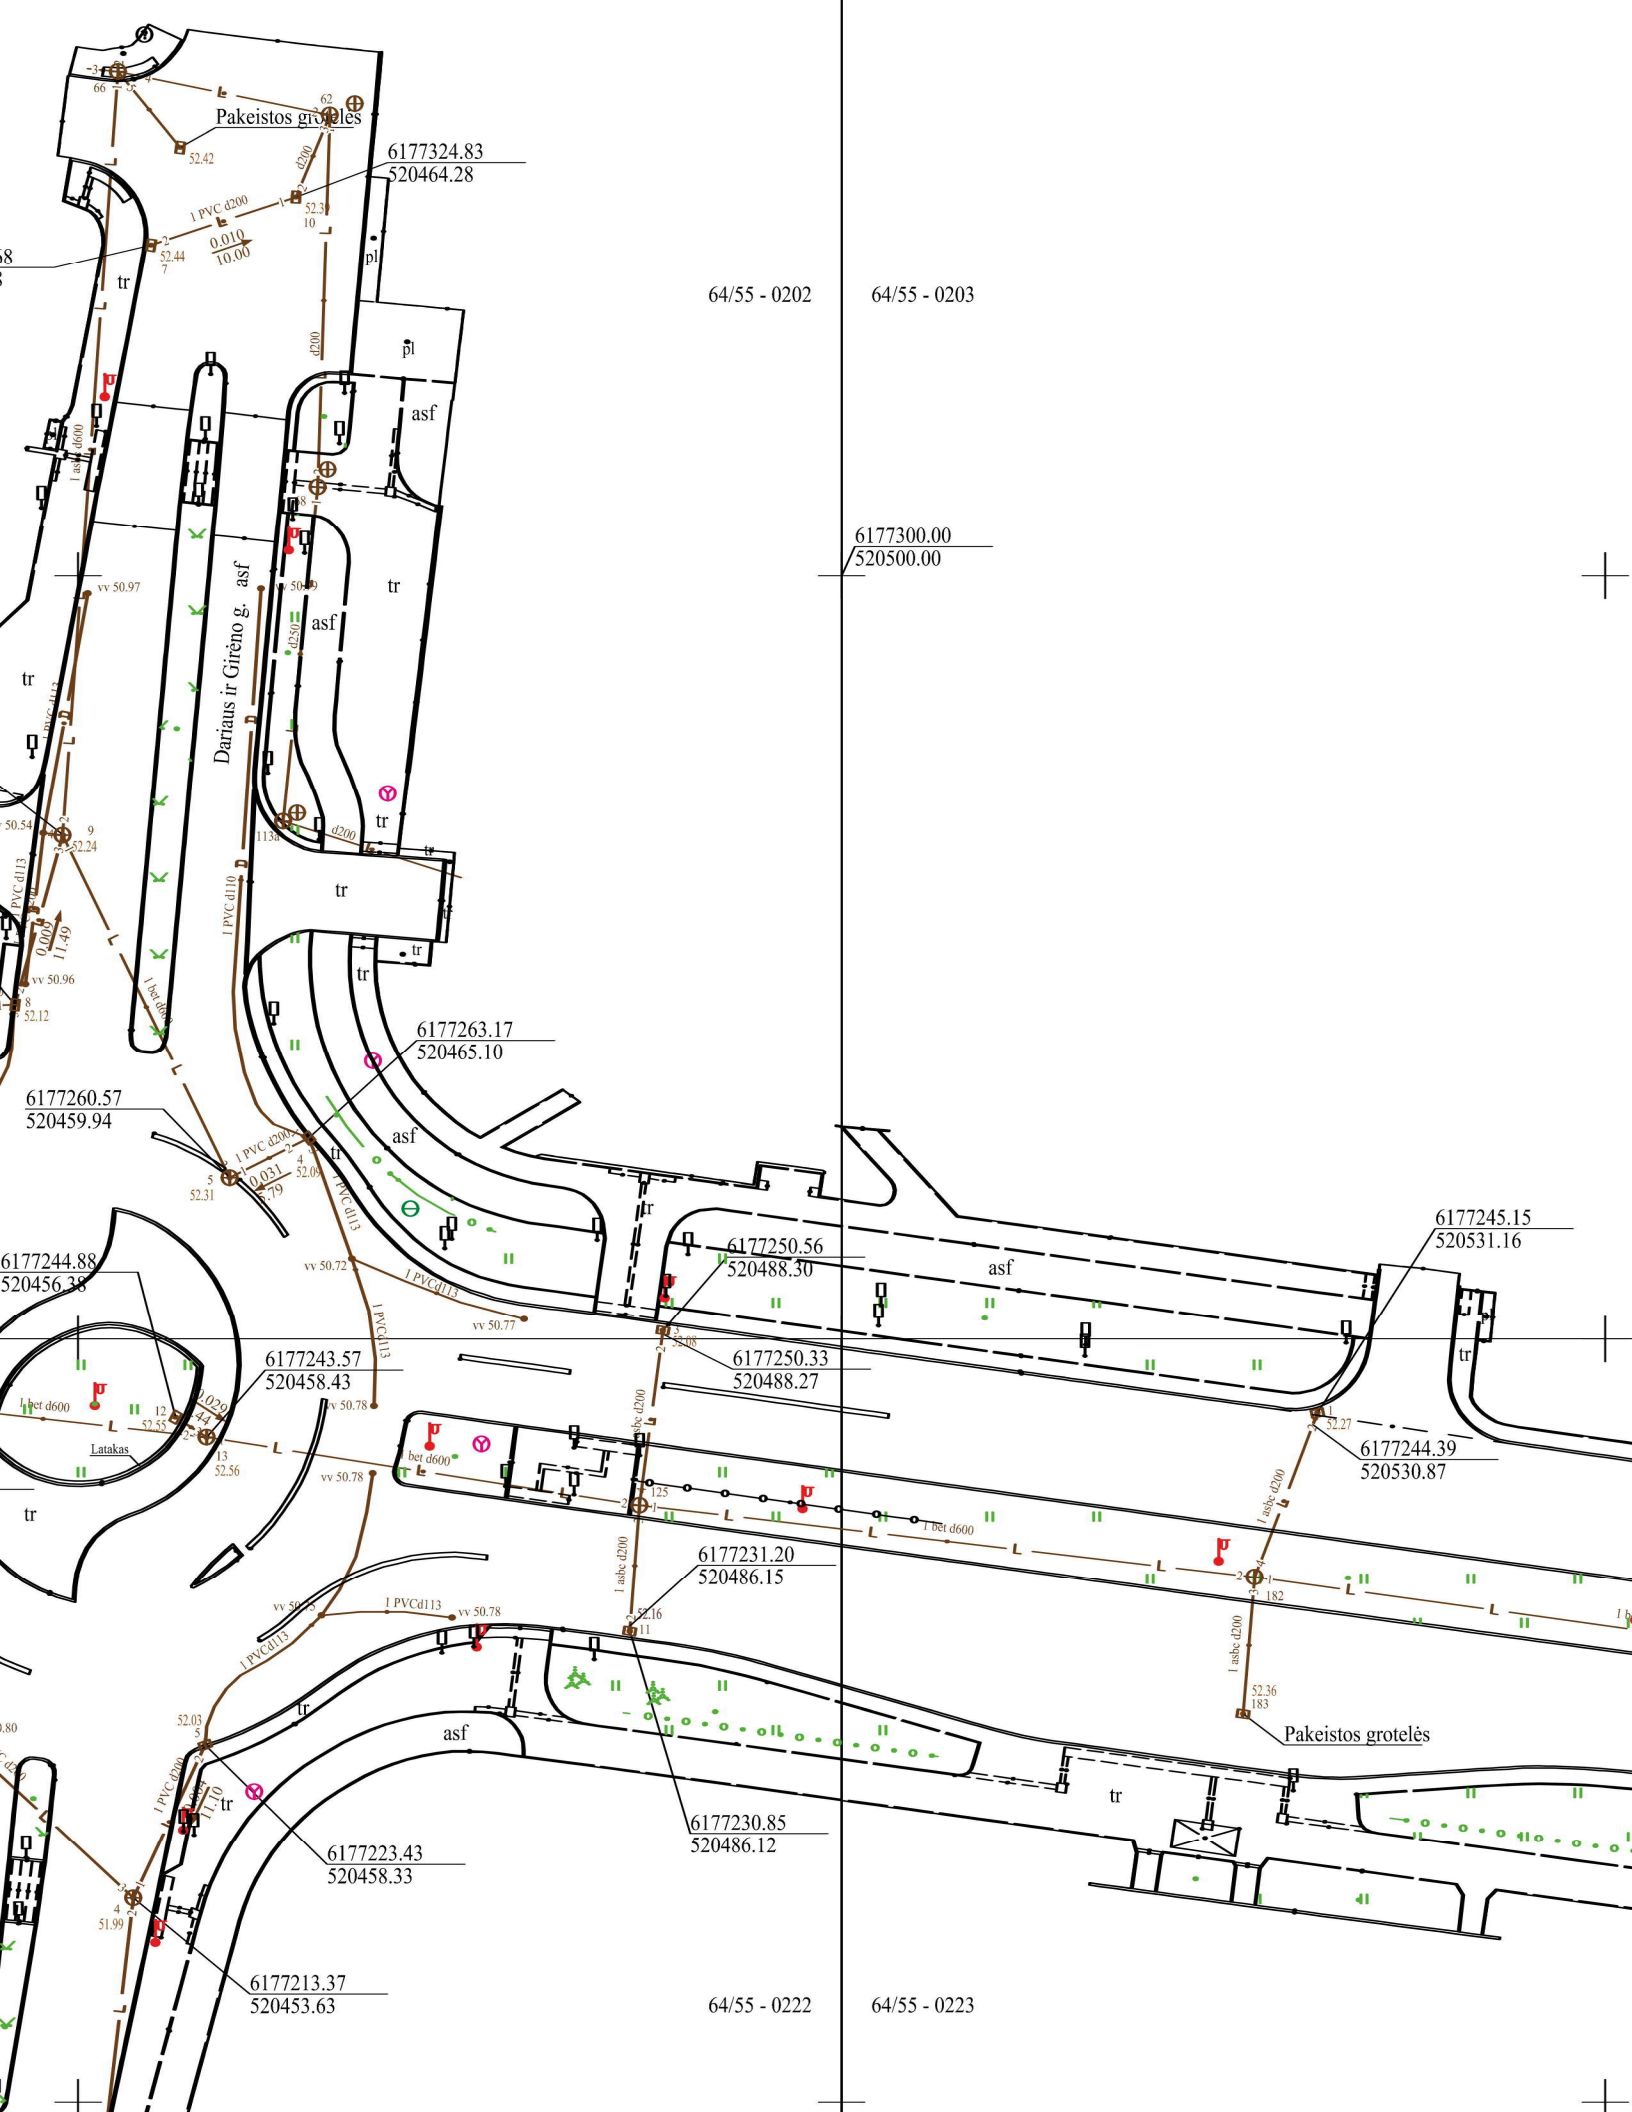

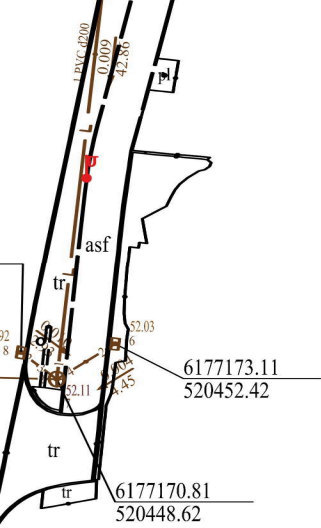

Liet. nuot. tinkl., dren.  
(inžinerinio tinklo pavadinimas)

Lietaus nuotekų, drenažo šulinys  
(įrenginio pavadinimas)

3  
(įrenginio numeris)


Panevėžio m. sav., Panevėžio m., Klaipėdos g.  
(adresas)

64550202  
(LKS-94 M 1:500 plano numeris)



ĮRENGINIO PJŪVIAI (matmenys duoti m)

SAŠAJOS SCHEMA

Vertikalinis

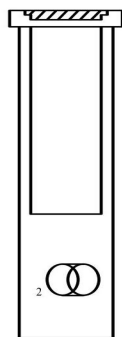


Horizontalinis

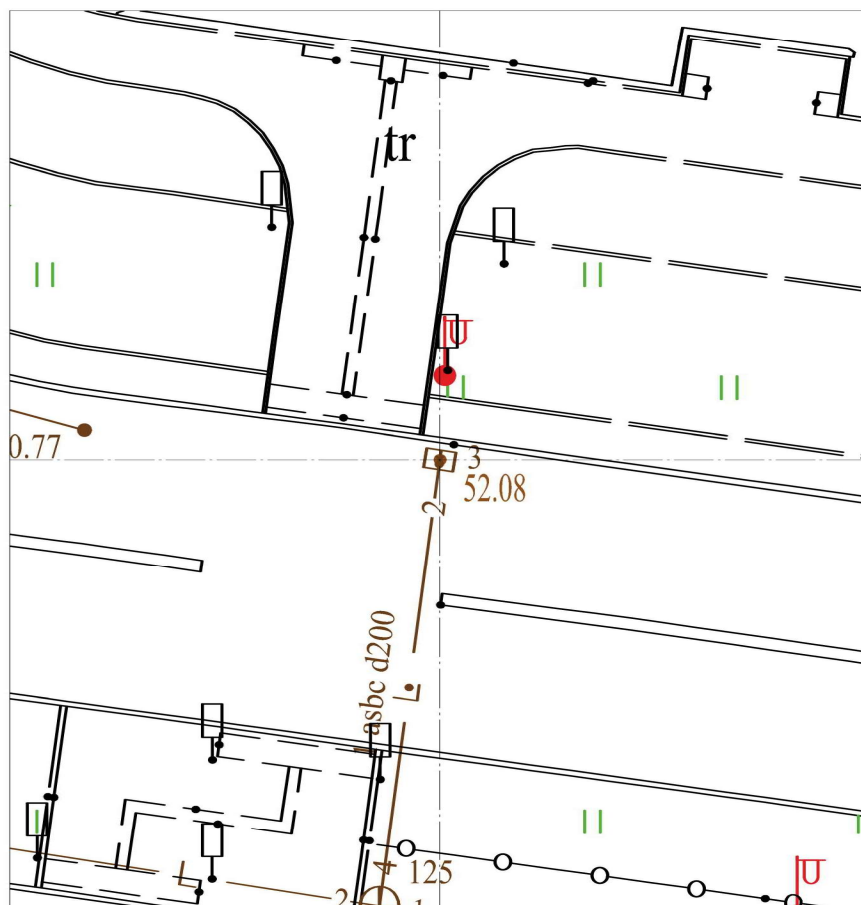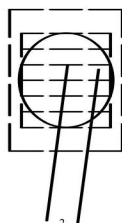

Pavadinimas		Medžiaga	Skersmuo arba matm., mm		Atstumas nuo dangčio, m		Altitudė	Lipynės: - (medžiaga, kiekis)		
Dangtis		ket	480x480				52.08	Ar yra vandens? Ne		
Žemė		asf			0.00		52.08	Ar yra dujų? Ne		
Sienos		bet						Pastabos:		
Lubos		bet	700		0.00		52.08	X = 6177250.56; Y = 520488.30		
Dugnas		bet	700		1.08		51.00	LŠ-3		
Vamzdžiai	Nr. 1		Išorinis		Viršus			Objektas: Panevėžio m. sav., Panevėžio m		
			Vidinis		Apačia					
	Nr. 2	PVC	Išorinis	200	Viršus	0.69	51.39			
			Vidinis		Apačia	0.89	51.19			
	Nr. 3		Išorinis		Viršus					
			Vidinis		Apačia					
	Nr. 4		Išorinis		Viršus					
			Vidinis		Apačia					
	Nr. 5		Išorinis		Viršus					
			Vidinis		Apačia					
	Nr. 6		Išorinis		Viršus					
			Vidinis		Apačia					
	Nr. 7		Išorinis		Viršus			Matavimus atliko	(vardas ir pavardė)	
			Vidinis		Apačia					
	Nr. 8		Išorinis		Viršus			Matavimus atliko	(vardas ir pavardė)	
			Vidinis		Apačia					

## SASAJOS SCHEMA

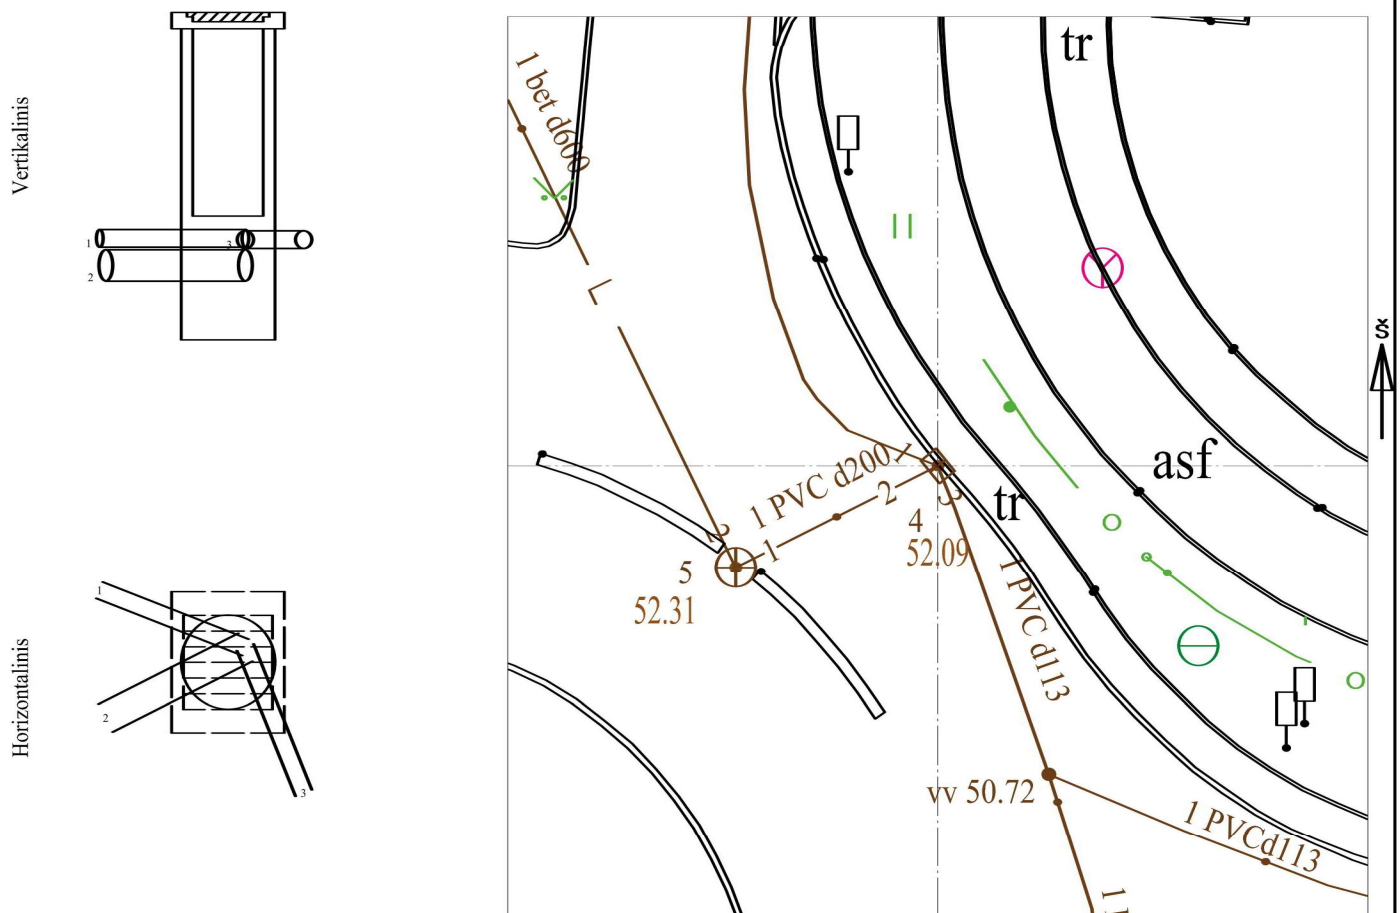

Pavadinimas		Medžiaga	Skersmuo arba matm., mm		Atstumas nuo dangčio, m		Altitudė	Lipynės:    - <div>(medžiaga, kiekis)</div>		
Dangtis		ket	510x480				52.09	Ar yra vandens? <u>Ne</u>		
Žemė		asf			0.00		52.09	Ar yra dujų? <u>Ne</u>		
Sienos		bet						Pastabos:		
Lubos		bet	700		0.00		52.09	X = 6177263.17; Y = 520465.10		
Dugnas		bet	700		2.32		49.77	LŠ-5		
Vamzdžiai	Nr. 1	PVC	Išorinis	113	Viršus	1.43	50.66			
			Vidinis		Apačia	1.54	50.55			
	Nr. 2	PVC	Išorinis	200	Viršus	1.59	50.50			
			Vidinis		Apačia	1.79	50.30			
	Nr. 3	PVC	Išorinis	113	Viršus	1.44	50.65			
			Vidinis		Apačia	1.55	50.54			
	Nr. 4		Išorinis		Viršus					
			Vidinis		Apačia					
	Nr. 5		Išorinis		Viršus			Objektas:		
			Vidinis		Apačia			Panevėžio m. sav., Panevėžio m		
	Nr. 6		Išorinis		Viršus					
			Vidinis		Apačia					
Nr. 7		Išorinis		Viršus			Matavimus atliko	_____ (vardas ir pavardė)		
		Vidinis		Apačia				_____ (vardas ir pavardė)		
Nr. 8		Išorinis		Viršus			Matavimus atliko	_____ (gcode;zininko kv.paž.Nr.)	_____ (parašas)	2023-11-09 (data)
		Vidinis		Apačia						
Nr. 9		Išorinis		Viršus			Matavimus atliko	_____ (vardas ir pavardė)		
		Vidinis		Apačia						
Nr. 10		Išorinis		Viršus			Matavimus atliko	_____ (gcode;zininko kv.paž.Nr.)	_____ (parašas)	_____ (data)
		Vidinis		Apačia						
Nr. 11		Išorinis		Viršus			Matavimus atliko	_____ (vardas ir pavardė)		
		Vidinis		Apačia						
Nr. 12		Išorinis		Viršus			Matavimus atliko	_____ (gcode;zininko kv.paž.Nr.)	_____ (parašas)	_____ (data)
		Vidinis		Apačia						

(inžinerinio tinklo pavadinimas)

(įrenginio pavadinimas)


(įrenginio numeris)

(adresas)

(LKS-94 M 1:500 plano numeris)

(matmenys duoti m)

## SASAJOS SCHEMA

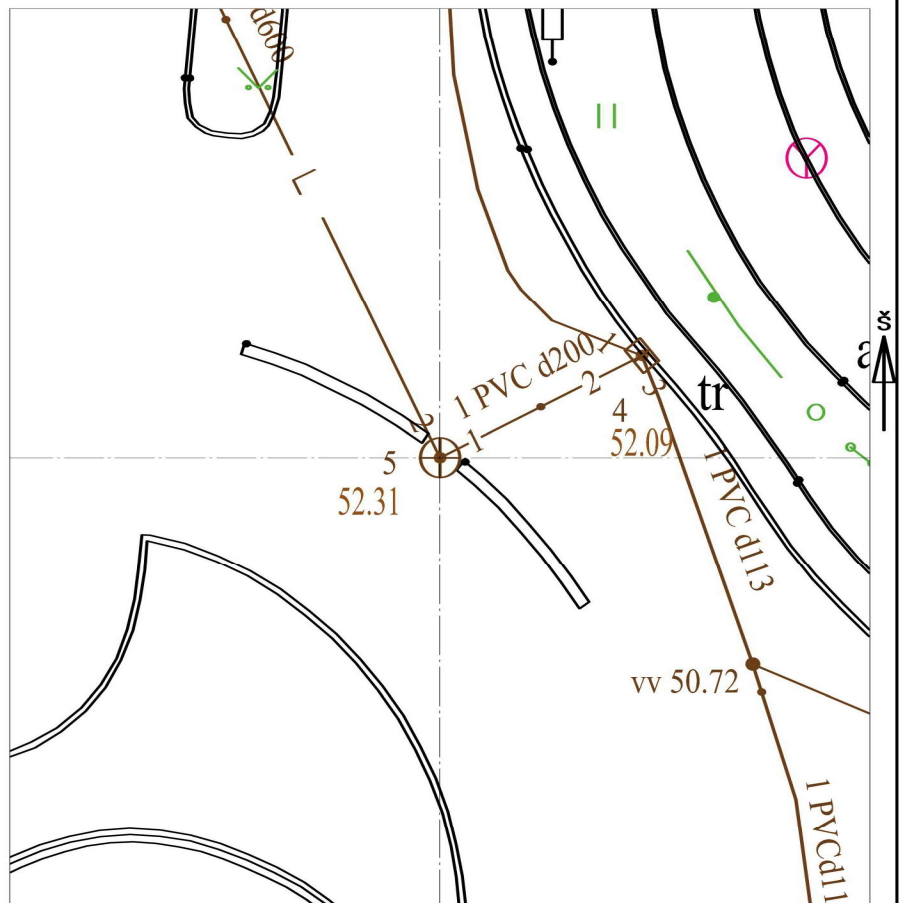

Pavadinimas		Medžiaga	Skersmuo arba matm., mm		Atstumas nuo dangčio, m		Altitudė	Lipynės: <u>Kopečios</u> (medžiaga, kiekis)		
Dangtis		ket	670				52.31	Ar yra vandens? <u>Ne</u>		
Žemė		asf			0.00		52.31	Ar yra dujų? <u>Ne</u>		
Sienos		bet						Pastabos:		
Lubos		bet	700				51.55	X = 6177260.57; Y = 520459.94		
Dugnas		bet	1500		3.00		49.31	119		
Vamzdžiai	Nr. 1	bet	Išorinis	200	Viršus	1.99	50.32			
			Vidinis		Apačia	2.19	50.12			
	Nr. 2	bet	Išorinis	600	Viršus	2.66	49.65			
			Vidinis		Apačia	3.26	49.05			
	Nr. 3		Išorinis		Viršus					
			Vidinis		Apačia					
	Nr. 4		Išorinis		Viršus					
			Vidinis		Apačia					
	Nr. 5		Išorinis		Viršus					
			Vidinis		Apačia					
	Nr. 6		Išorinis		Viršus					
			Vidinis		Apačia					
Nr. 7		Išorinis		Viršus						
		Vidinis		Apačia						
Nr. 8		Išorinis		Viršus			Matavimus atliko <div><div></div><div>(vardas ir pavardė)</div></div>			
		Vidinis		Apačia			2023-11-09 (data)			
Nr. 9		Išorinis		Viršus			Matavimus atliko <div><div></div><div>(vardas ir pavardė)</div></div>			
		Vidinis		Apačia			<div><div></div><div>(geodezininko kv.paž.Nr.)</div></div> <div><div></div><div>(parašas)</div></div> <div><div></div><div>(data)</div></div>			
Nr. 10		Išorinis		Viršus			Matavimus atliko <div><div></div><div>(vardas ir pavardė)</div></div>			
		Vidinis		Apačia			<div><div></div><div>(geodezininko kv.paž.Nr.)</div></div> <div><div></div><div>(parašas)</div></div> <div><div></div><div>(data)</div></div>			
Nr. 11		Išorinis		Viršus						
		Vidinis		Apačia						
Nr. 12		Išorinis		Viršus						
		Vidinis		Apačia						



Liet. nuot. tinkl., dren.  
(inžinerinio tinklo pavadinimas)

Lietaus nuotekų, drenažo šulinys  
(įrenginio pavadinimas)

6  
(įrenginio numeris)


Panevėžio m. sav., Panevėžio m., Dariaus ir Girėno g.  
(adresas)

64550202  
(LKS-94 M 1:500 plano numeris)



ĮRENGINIO PJŪVIAI (matmenys duoti m)

SĄSAJOS SCHEMA

Vertikalinis

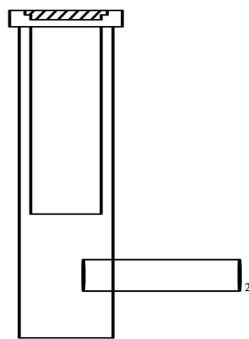

Horizontalinis

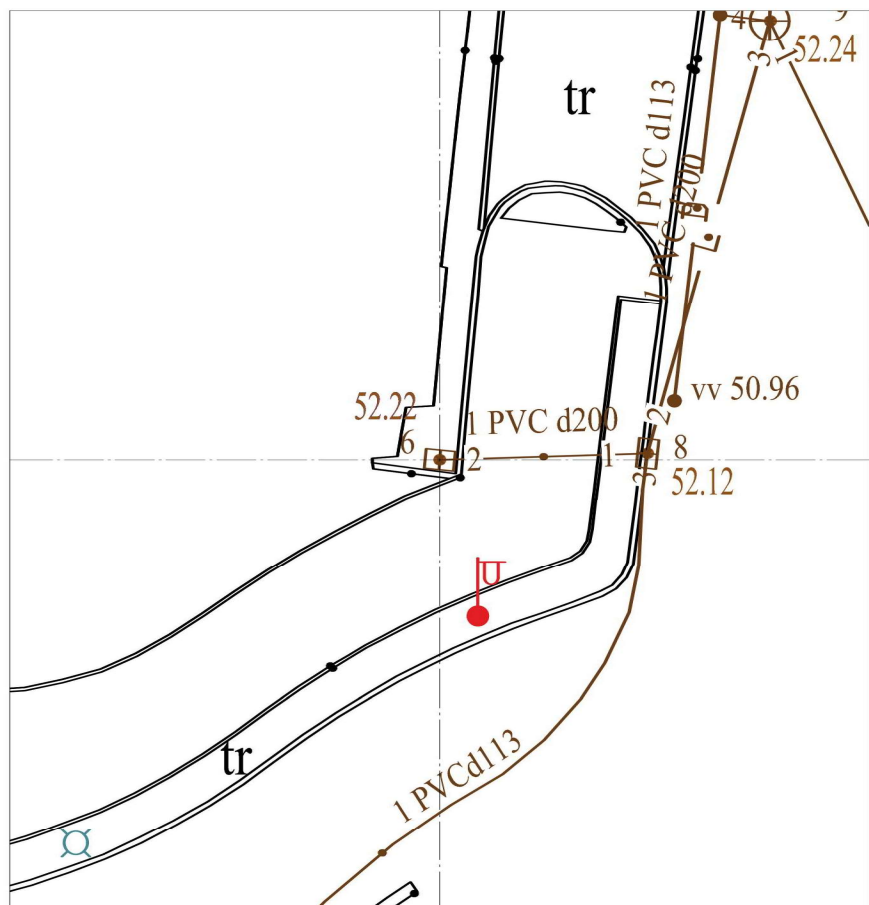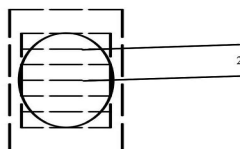

Pavadinimas		Medžiaga		Skersmuo arba matm., mm		Atstumas nuo dangčio, m		Altitudė	Lipynės: - (medžiaga, kiekis) Ar yra vandens? <u>Ne</u> Ar yra dujų? <u>Ne</u> Pastabos: X = 6177271.76; Y = 520440.57 LŠ-7		
Dangtis		ket		480x480				52.22			
Žemė		asf				0.00		52.22			
Sienos		bet									
Lubos		bet		700		0.00		52.22			
Dugnas		bet		700		2.16		50.06	Objektas: Panevėžio m. sav., Panevėžio m		
Vamzdžiai	Nr. 1			Išorinis		Viršus					
				Vidinis		Apačia					
	Nr. 2	PVC		Išorinis	200	Viršus	1.55	50.67			
				Vidinis		Apačia		50.47			
	Nr. 3			Išorinis		Viršus					
				Vidinis		Apačia					
	Nr. 4			Išorinis		Viršus					
				Vidinis		Apačia					
	Nr. 5			Išorinis		Viršus					
				Vidinis		Apačia					
	Nr. 6			Išorinis		Viršus					
				Vidinis		Apačia					
	Nr. 7			Išorinis		Viršus			Matavimus atliko	(vardo ir pavardė)	
				Vidinis		Apačia					
	Nr. 8			Išorinis		Viršus			Matavimus atliko	(vardo ir pavardė)	
				Vidinis		Apačia					
	Nr. 9			Išorinis		Viršus			Matavimus atliko	(vardo ir pavardė)	
				Vidinis		Apačia					
	Nr. 10			Išorinis		Viršus			Matavimus atliko	(vardo ir pavardė)	
				Vidinis		Apačia					
	Nr. 11			Išorinis		Viršus			Matavimus atliko	(vardo ir pavardė)	
				Vidinis		Apačia					
	Nr. 12			Išorinis		Viršus			Matavimus atliko	(vardo ir pavardė)	
				Vidinis		Apačia					

Liet. nuot. tinkl., dren.  
(inžinerinio tinklo pavadinimas)

Lietaus nuotekų, drenažo šulinys  
(įrenginio pavadinimas)

7  
(įrenginio numeris)


Panevėžio m. sav., Panevėžio m., Dariaus ir Girėno g.  
(adresas)

64550202  
(LKS-94 M 1:500 plano numeris)



ĮRENGINIO PJŪVIAI (matmenys duoti m)

SAŠAJOS SCHEMA

Vertikalinis

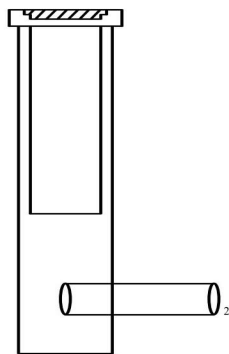

Horizontalinis

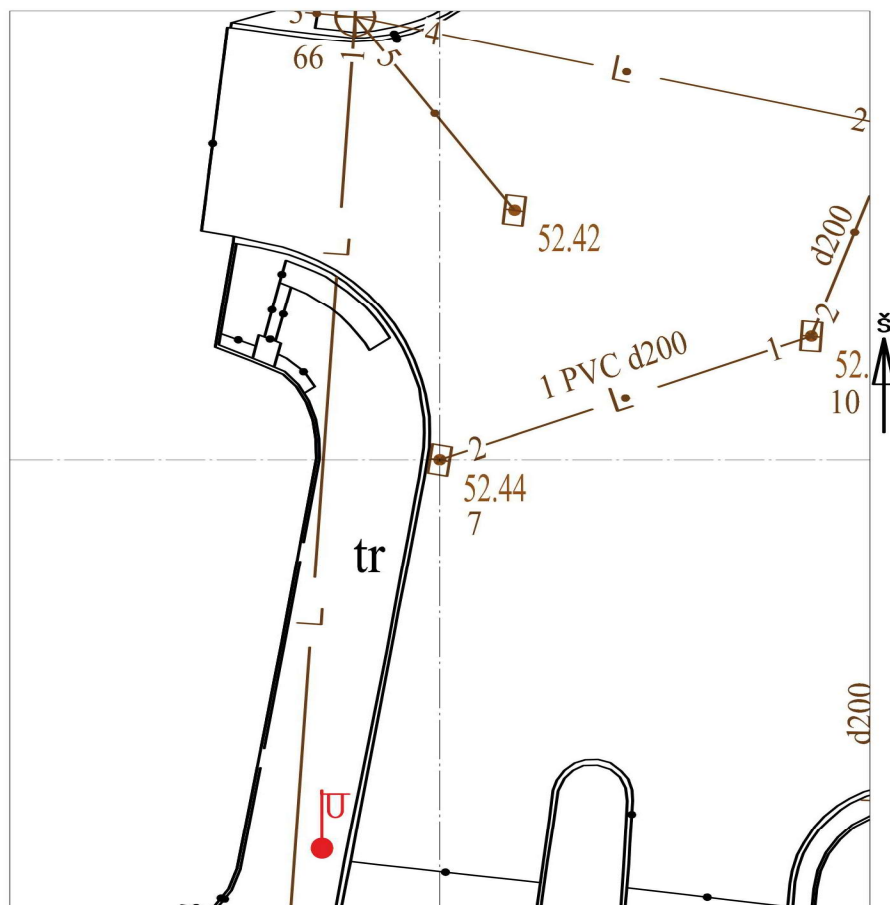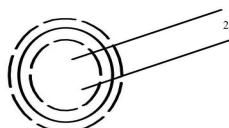

Pavadinimas		Medžiaga	Skersmuo arba matm., mm		Atstumas nuo dangčio, m		Altitudė	Lipynės:    - <div>(medžiaga, kiekis)</div> Ar yra vandens? <u>Ne</u> Ar yra dujų? <u>Ne</u> Pastabos:  X = 6177321.68; Y = 520454.78 <u>LŠ-15</u>          <div>Objektas: <u>Panevėžio m. sav., Panevėžio m</u>          <div>Matavimus atliko</div><div><div><div></div><div>(vardas ir pavardė)</div></div><div><div></div><div>kv.paž.Nr.)</div></div><div><div>2023-11-09</div><div>(data)</div></div></div> <div>Matavimus atliko</div><div><div><div></div><div>(vardas ir pavardė)</div></div><div><div></div><div>(geodezininko kv.paž.Nr.)</div></div><div><div></div><div>(parašas)</div></div><div><div></div><div>(data)</div></div></div> <div>Matavimus atliko</div><div><div><div></div><div>(vardas ir pavardė)</div></div><div><div></div><div>(geodezininko kv.paž.Nr.)</div></div><div><div></div><div>(parašas)</div></div><div><div></div><div>(data)</div></div></div></div>
Dangtis	ket		480x480				52.44	
Žemė	asf				0.00		52.44	
Sienos	bet							
Lubos	bet		700		0.00		52.44	
Dugnas	bet		700		1.75		50.69	
Vamzdžiai	Nr. 1		Išorinis		Viršus			
			Vidinis		Apačia			
	Nr. 2	PVC	Išorinis	200	Viršus	1.26	51.18	
			Vidinis		Apačia	1.46	50.98	
	Nr. 3		Išorinis		Viršus			
			Vidinis		Apačia			
	Nr. 4		Išorinis		Viršus			
			Vidinis		Apačia			
Liet. nuot. tinkl., dren.  
(inžinerinio tinklo pavadinimas)

Lietaus nuotekų, drenažo šulinys  
(įrenginio pavadinimas)




8  
(įrenginio numeris)

Panevėžio m. sav., Panevėžio m., Dariaus ir Girėno g.  
(adresas)

64550202  
(LKS-94 M 1:500 plano numeris)

ĮRENGINIO PJŪVIAI (matmenys duoti m)

SAŠAJOS SCHEMA

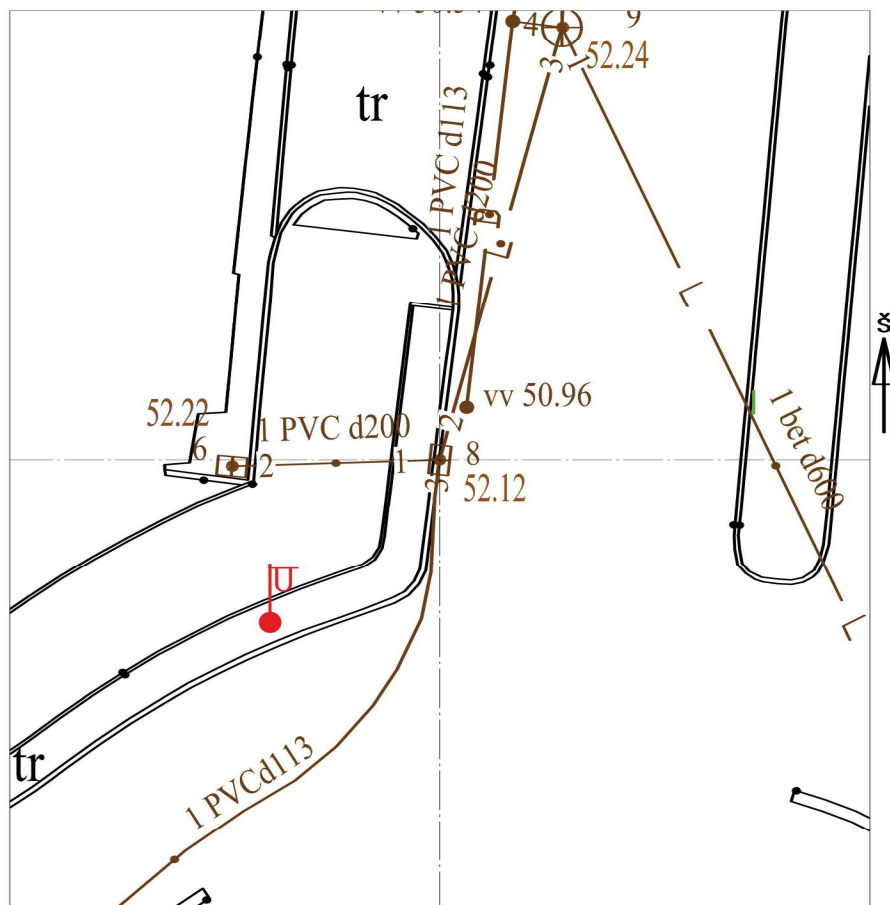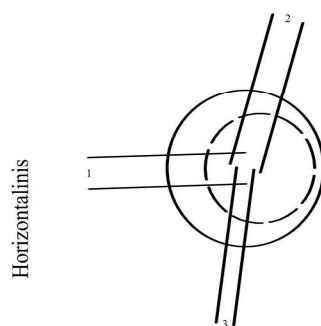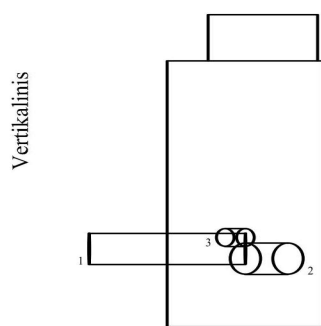

Pavadinimas		Medžiaga	Skersmuo arba matm., mm		Atstumas nuo dangčio, m		Altitudė	Lipynės: - (medžiaga, kiekis)		
Dangtis		ket	510x480				52.12	Ar yra vandens? Ne		
Žemė		asf			0.00		52.12	Ar yra dujų? Ne		
Sienos		bet						Pastabos:		
Lubos		bet	700		0.00		52.12	X = 6177271.93; Y = 520445.88		
Dugnas		bet	700		2.24		49.88	LŠ-6		
Vamzdžiai	Nr. 1	PVC	Išorinis	200	Viršus	1.59	50.53	Objektas: Panevėžio m. sav., Panevėžio m.		
			Vidinis		Apačia	1.79	50.33			
	Nr. 2	PVC	Išorinis	200	Viršus	1.66	50.46			
			Vidinis		Apačia	1.86	50.26			
	Nr. 3	PVC	Išorinis	113	Viršus	1.55	50.57			
			Vidinis		Apačia	1.66	50.46			
	Nr. 4		Išorinis		Viršus					
			Vidinis		Apačia					
	Nr. 5		Išorinis		Viršus					
			Vidinis		Apačia					
	Nr. 6		Išorinis		Viršus					
			Vidinis		Apačia					
	Nr. 7		Išorinis		Viršus			Matavimus atliko	(vardas ir pavardė)	
			Vidinis		Apačia					
	Nr. 8		Išorinis		Viršus			Matavimus atliko	(vardas ir pavardė)	
			Vidinis		Apačia					



Liet. nuot. tinkl., dren.  
(inžinerinio tinklo pavadinimas)

Lietaus nuotekų, drenažo šulinys  
(įrenginio pavadinimas)

9  
(įrenginio numeris)


Panevėžio m. sav., Panevėžio m., Dariaus ir Girėno g.  
(adresas)

64550202  
(LKS-94 M 1:500 plano numeris)



ĮRENGINIO PJŪVIAI (matmenys duoti m)

SAŠAJOS SCHEMA

Vertikalinis

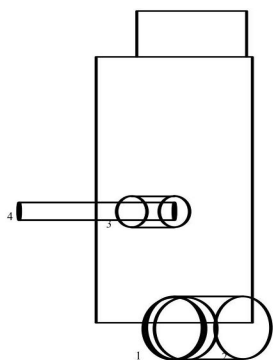

Horizontalinis

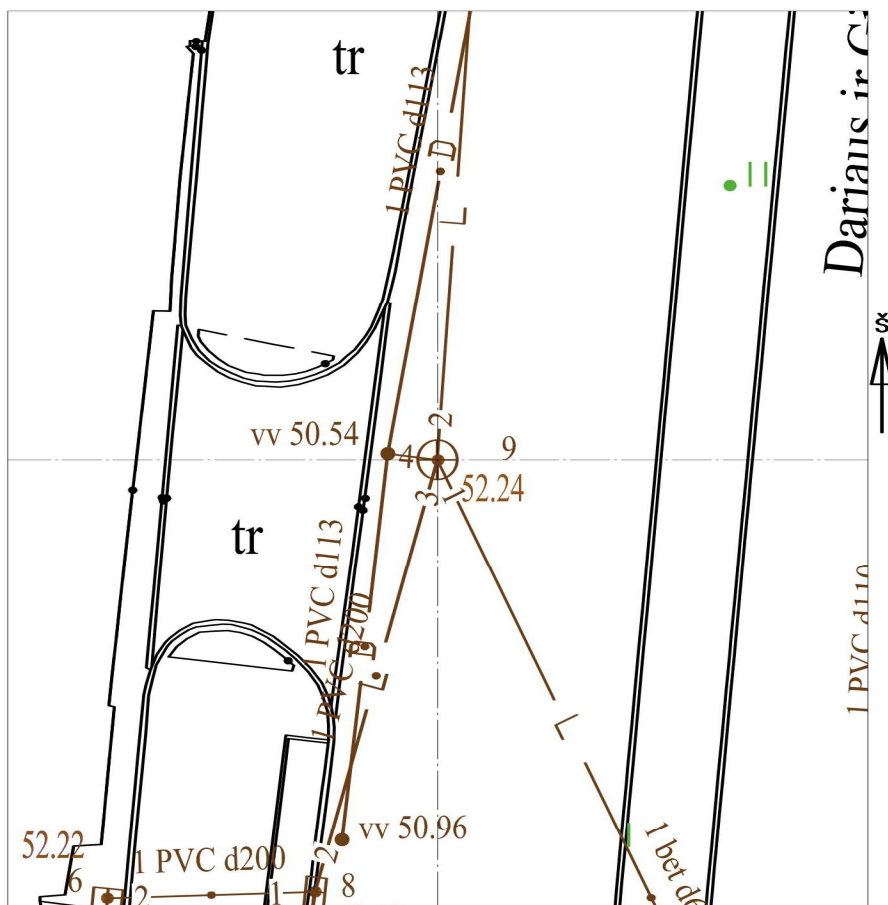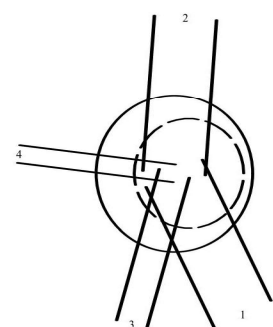

Pavadinimas		Medžiaga	Skersmuo arba matm., mm		Atstumas nuo dangčio, m		Altitudė	Lipynės: 8 (medžiaga, kiekis)		
Dangtis		ket	670				52.24	Ar yra vandens? Ne		
Žemė		asf			0.00		52.24	Ar yra dujų? Ne		
Sienos		bet						Pastabos:		
Lubos		bet	700		0.69		51.55	X = 6177282.99; Y = 520449.01		
Dugnas		bet	1500		3.00		49.24	112a		
Vamzdžiai	Nr. 1	bet	Išorinis	600	Viršus	2.75	49.49	Objektas: Panevėžio m. sav., Panevėžio m.		
			Vidinis		Apačia	3.35	48.89			
	Nr. 2	bet	Išorinis	600	Viršus	2.76	49.48			
			Vidinis		Apačia	3.36	48.88			
	Nr. 3	PVC	Išorinis	200	Viršus	1.88	50.36			
			Vidinis		Apačia	2.08	50.16			
	Nr. 4	PVC	Išorinis	113	Viršus	1.90	50.34			
			Vidinis		Apačia	2.01	50.23			
	Nr. 5		Išorinis		Viršus					
			Vidinis		Apačia					
	Nr. 6		Išorinis		Viršus					
			Vidinis		Apačia					
	Nr. 7		Išorinis		Viršus			Matavimus atliko	(vardas ir pavardė)	
			Vidinis		Apačia					
	Nr. 8		Išorinis		Viršus			Matavimus atliko	(vardas ir pavardė)	
			Vidinis		Apačia					

Liet. nuot. tinkl., dren.  
(inžinerinio tinklo pavadinimas)

Lietaus nuotekų, drenažo šulinys  
(įrenginio pavadinimas)

10  
(įrenginio numeris)


Panevėžio m. sav., Panevėžio m., Dariaus ir Girėno g.  
(adresas)

64550202  
(LKS-94 M 1:500 plano numeris)



ĮRENGINIO PJŪVIAI (matmenys duoti m)

SAŠAJOS SCHEMA

Vertikalinis

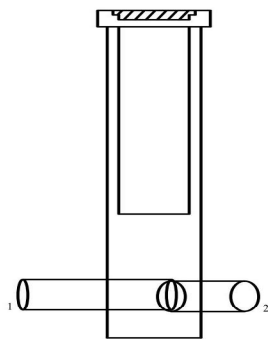

Horizontalinis

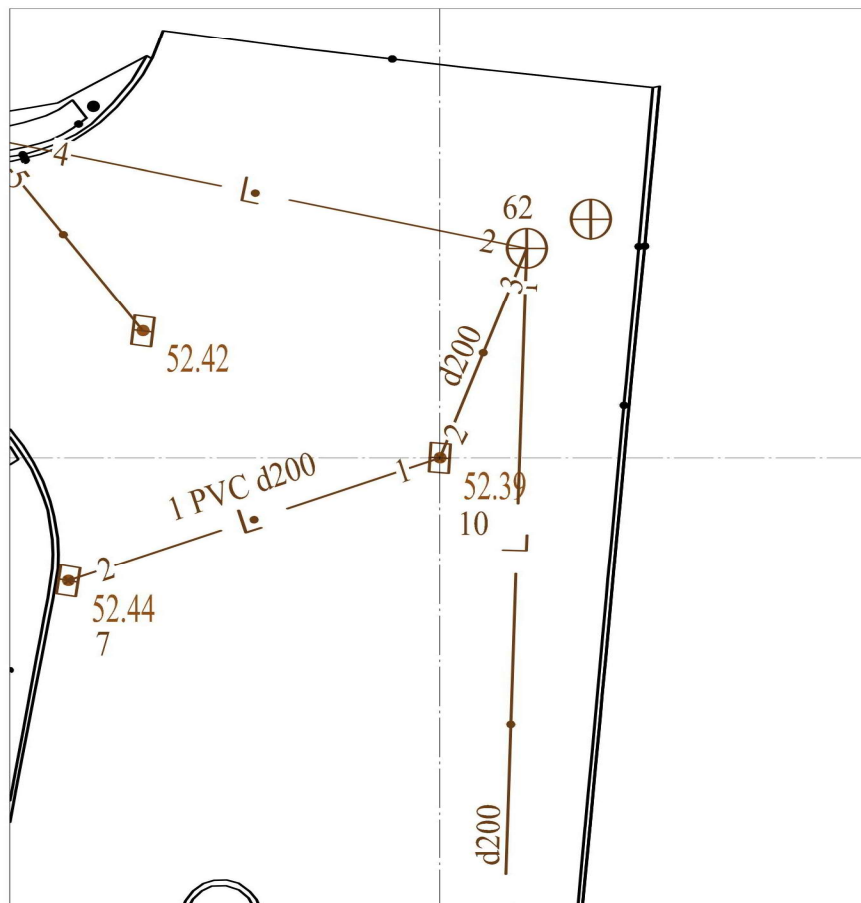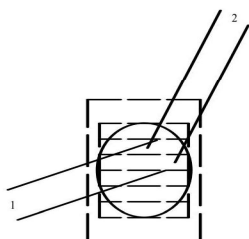

Pavadinimas		Medžiaga	Skersmuo arba matm., mm		Atstumas nuo dangčio, m		Altitudė	Lipynės: - (medžiaga, kiekis) Ar yra vandens? <u>Ne</u> Ar yra dujų? <u>Ne</u> Pastabos: X = 6177324.83; Y = 520464.28 LŠ-14  Objektas: Panevėžio m. sav., Panevėžio m.  Matavimus atliko (vardas ir pavardė) (data) 2023-11-09  Matavimus atliko (vardas ir pavardė) (geodezininko kv.paž.Nr.) (parašas) (data)  Matavimus atliko (vardas ir pavardė) (geodezininko kv.paž.Nr.) (parašas) (data)
Dangtis	ket		480x480				52.39	
Žemė	asf				0.00		52.39	
Sienos	bet							
Lubos	bet		700		0.00		52.39	
Dugnas		bet	700		1.73		50.66	
Vamzdžiai	Nr. 1	PVC	Išorinis	200	Viršus	1.31	51.08	
			Vidinis		Apačia	1.51	50.88	
	Nr. 2	PVC	Išorinis	200	Viršus	1.32	51.07	
			Vidinis		Apačia	1.52	50.87	
	Nr. 3		Išorinis		Viršus			
			Vidinis		Apačia			
	Nr. 4		Išorinis		Viršus			
			Vidinis		Apačia			
	Nr. 5		Išorinis		Viršus			
			Vidinis		Apačia			
	Nr. 6		Išorinis		Viršus			
			Vidinis		Apačia			
	Nr. 7		Išorinis		Viršus			
			Vidinis		Apačia			
	Nr. 8		Išorinis		Viršus			
			Vidinis		Apačia			
	Nr. 9		Išorinis		Viršus			
			Vidinis		Apačia			
	Nr. 10		Išorinis		Viršus			
			Vidinis		Apačia			
	Nr. 11		Išorinis		Viršus			
			Vidinis		Apačia			
	Nr. 12		Išorinis		Viršus			
			Vidinis		Apačia			

Liet. nuot. tinkl., dren.  
(inžinerinio tinklo pavadinimas)

Lietaus nuotekų, drenažo šulinys  
(įrenginio pavadinimas)

1  
(įrenginio numeris)


Panevėžio m. sav., Panevėžio m., Klaipėdos g.  
(adresas)

64550222  
(LKS-94 M 1:500 plano numeris)



ĮRENGINIO PJŪVIAI (matmenys duoti m)

SĄSAJOS SCHEMA

Vertikalinis

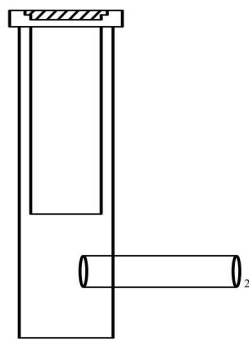



Horizontalinis

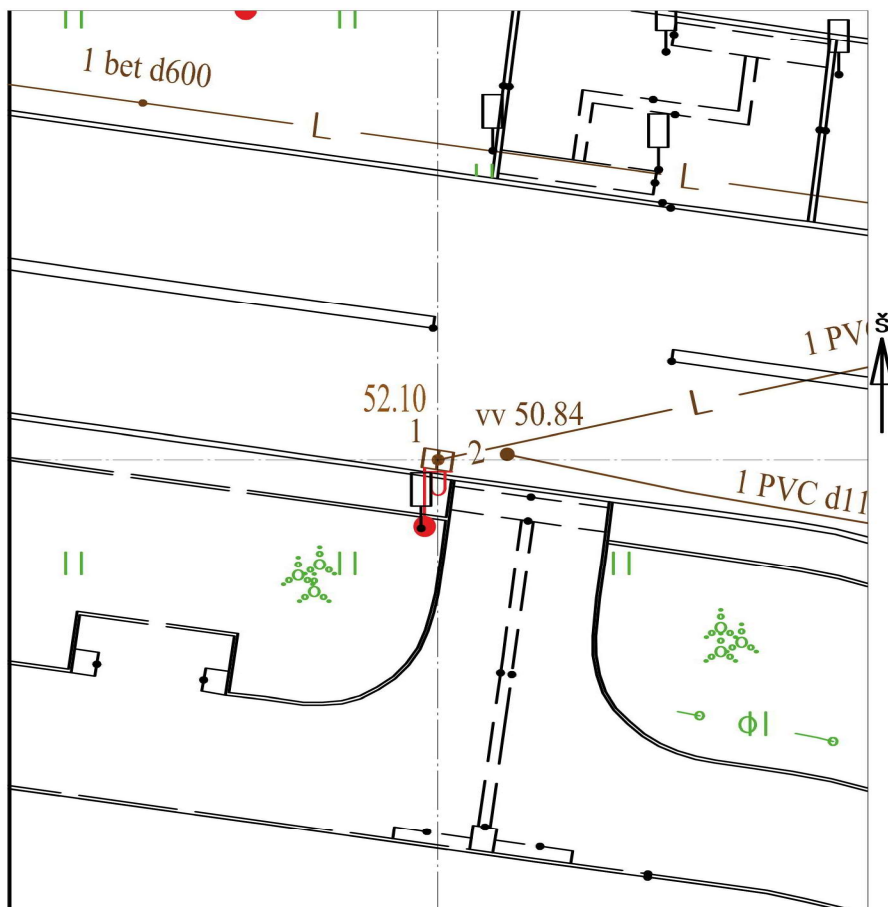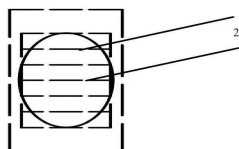

Pavadinimas		Medžiaga		Skersmuo arba matm., mm		Atstumas nuo dangčio, m		Altitudė	Lipynės: - (medžiaga, kiekis)  Ar yra vandens? <u>Ne</u> Ar yra dujų? <u>Ne</u>  Pastabos:  X = 6177241.04; Y = 520414.01 LŠ-10		
Dangtis		ket		480x480				52.10			
Žemė		asf				0.00		52.10			
Sienos		bet									
Lubos		bet		700		0.00		52.10			
Dugnas		bet		700		1.69		50.41	Objektas: Panevėžio m. sav., Panevėžio m		
Vamzdžiai	Nr. 1			Išorinis		Viršus					
				Vidinis		Apačia					
	Nr. 2	PVC		Išorinis	200	Viršus	1.16	50.94			
				Vidinis		Apačia	1.36	50.74			
	Nr. 3			Išorinis		Viršus					
				Vidinis		Apačia					
	Nr. 4			Išorinis		Viršus					
				Vidinis		Apačia					
	Nr. 5			Išorinis		Viršus					
				Vidinis		Apačia					
	Nr. 6			Išorinis		Viršus					
				Vidinis		Apačia					
	Nr. 7			Išorinis		Viršus			Matavimus atliko	(vardas ir pavardė)	
				Vidinis		Apačia					
	Nr. 8			Išorinis		Viršus			Matavimus atliko	(vardas ir pavardė)	
				Vidinis		Apačia					

ĮRENGINIO PJŪVIAI (matmenys duoti m)

## SASAJOS SCHEMA

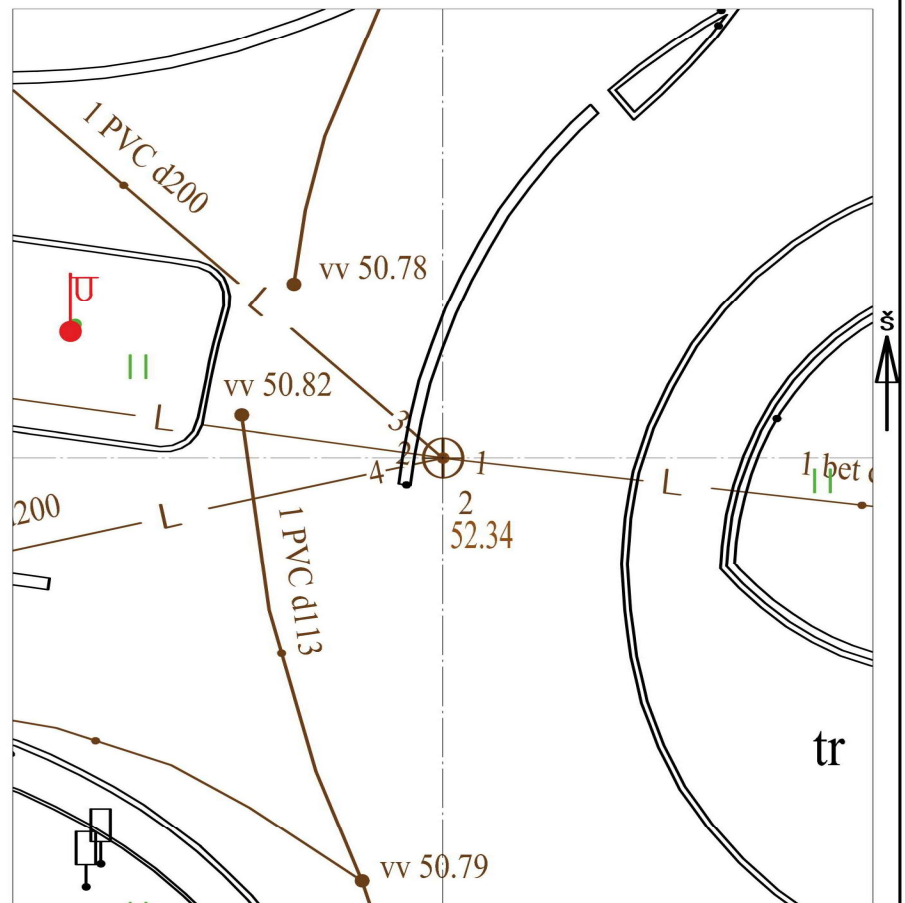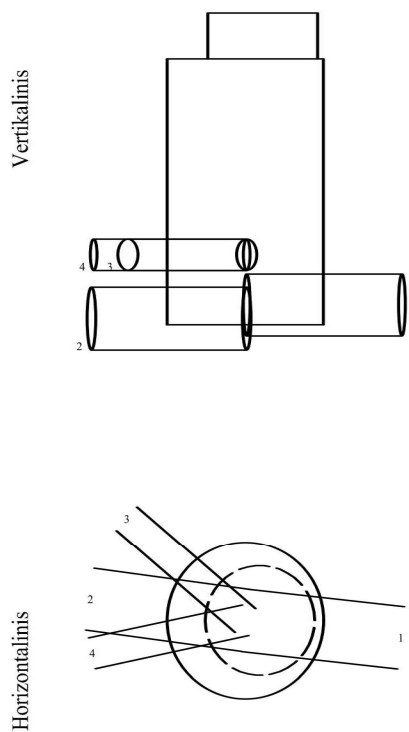

Pavadinimas		Medžiaga	Skersmuo arba matm., mm		Atstumas nuo dangčio, m		Altitudė	Lipynės: 2 (medžiaga, kiekis)		
Dangtis		ket	670				52.34	Ar yra vandens? Ne		
Žemė		bet			0.00		52.34	Ar yra dujų? Ne		
Sienos		bet						Pastabos:		
Lubos		bet	700		0.63		51.71	X = 6177245.98; Y = 520436.99		
Dugnas		bet	1500		1.62		50.72	116		
Vamzdžiai	Nr. 1	bet	Išorinis	600	Viršus	1.45	50.89			
			Vidinis		Apačia	2.05	50.29			
	Nr. 2	bet	Išorinis	600	Viršus	1.52	50.82			
			Vidinis		Apačia	2.12	50.22			
	Nr. 3	PVC	Išorinis	200	Viršus	1.52	50.82			
			Vidinis		Apačia	1.72	50.62			
	Nr. 4	PVC	Išorinis	200	Viršus	1.52	50.82			
			Vidinis		Apačia	1.72	50.62			
	Nr. 5		Išorinis		Viršus					
			Vidinis		Apačia					
	Nr. 6		Išorinis		Viršus					
			Vidinis		Apačia					
Nr. 7		Išorinis		Viršus						
		Vidinis		Apačia						
Nr. 8		Išorinis		Viršus			Matavimus atliko			
		Vidinis		Apačia			2023-11-09 (data)			
Nr. 9		Išorinis		Viršus			Matavimus atliko			
		Vidinis		Apačia			(vardas ir pavardė)			
Nr. 10		Išorinis		Viršus			Matavimus atliko			
		Vidinis		Apačia			(geodezininko kv. paž.Nr.) (parašas) (data)			
Nr. 11		Išorinis		Viršus			Matavimus atliko			
		Vidinis		Apačia			(vardas ir pavardė)			
Nr. 12		Išorinis		Viršus			Matavimus atliko			
		Vidinis		Apačia			(geodezininko kv. paž.Nr.) (parašas) (data)			



Liet. nuot. tinkl., dren.  
(inžinerinio tinklo pavadinimas)

Lietaus nuotekų, drenažo šulinys  
(įrenginio pavadinimas)

3  
(įrenginio numeris)


Panevėžio m. sav., Panevėžio m., Projektuotojų g.  
(adresas)

64550222  
(LKS-94 M 1:500 plano numeris)



ĮRENGINIO PJŪVIAI (matmenys duoti m)


SĄSAJOS SCHEMA

Vertikalinis

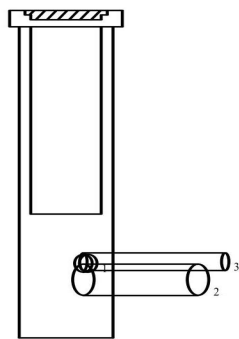

Horizontalinis

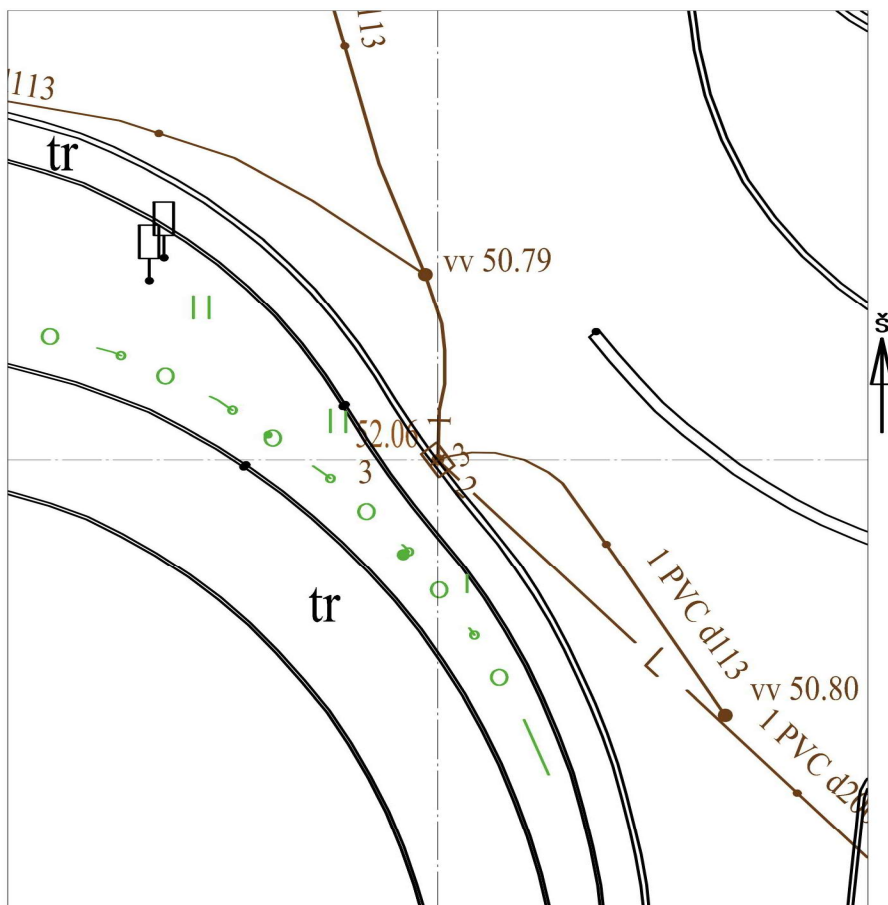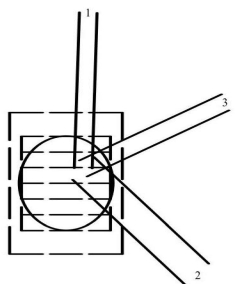

Pavadinimas		Medžiaga	Skersmuo arba matm., mm		Atstumas nuo dangčio, m		Altitudė	Lipynės: - (medžiaga, kiekis)  Ar yra vandens? <u>Ne</u> Ar yra dujų? <u>Ne</u> Pastabos:  X = 6177230.40; Y = 520435.25 LŠ-9  Objektas: Panevėžio m. sav., Panevėžio m.  Matavimus atliko  2023-11-09 (geodezininko kv.paž.Nr.) (parašas) (data)  Matavimus atliko (vardas ir pavardė) (geodezininko kv.paž.Nr.) (parašas) (data)  Matavimus atliko (vardas ir pavardė) (geodezininko kv.paž.Nr.) (parašas) (data)
Dangtis	ket		510x480				52.06	
Žemė	bet				0.00		52.06	
Sienos	bet							
Lubos	bet		700		0.00		52.06	
Dugnas		bet	700		1.88		50.18	
Vamzdžiai	Nr. 1	PVC	Išorinis	113	Viršus	1.30	50.76	
			Vidinis		Apačia	1.41	50.65	
	Nr. 2	PVC	Išorinis	200	Viršus	1.35	50.71	
			Vidinis		Apačia	1.55	50.51	
	Nr. 3	PVC	Išorinis	113	Viršus	1.29	50.77	
			Vidinis		Apačia	1.40	50.66	
	Nr. 4		Išorinis		Viršus			
			Vidinis		Apačia			
	Nr. 5		Išorinis		Viršus			
			Vidinis		Apačia			
Liet. nuot. tinkl., dren.  
(inžinerinio tinklo pavadinimas)

Lietaus nuotekų, drenažo šulinys  
(įrenginio pavadinimas)

4  
(įrenginio numeris)


Panevėžio m. sav., Panevėžio m., Projektuotojų g.  
(adresas)

64550222  
(LKS-94 M 1:500 plano numeris)



ĮRENGINIO PJŪVIAI (matmenys duoti m)

SĄSAJOS SCHEMA

Vertikalinis

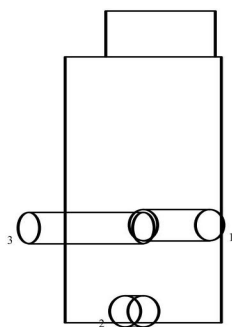

Horizontalinis

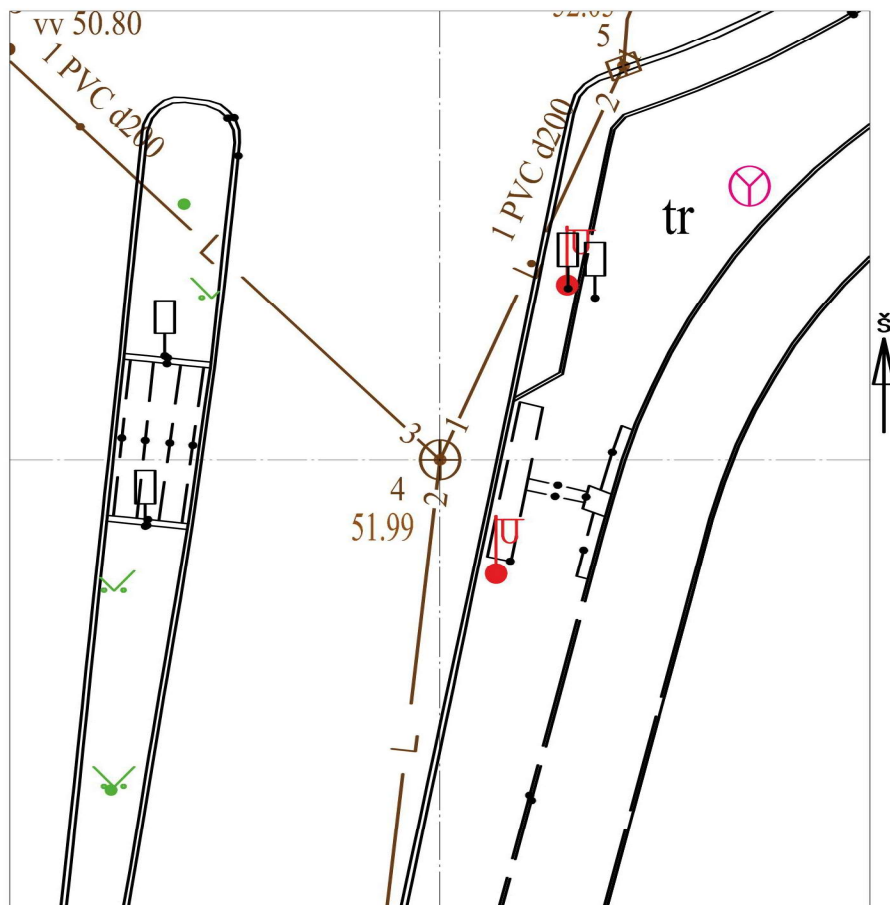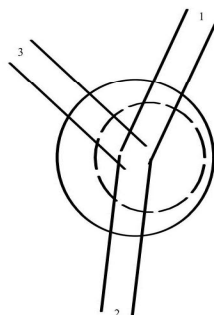

Pavadinimas		Medžiaga	Skersmuo arba matm., mm		Atstumas nuo dangčio, m		Altitudė
Dangtis		ket	670				51.99
Žemė		asf			0.00		51.99
Sienos		bet					
Lubos		bet	700		0.17		51.82
Dugnas		bet	1000		2.08		49.91
Vamzdžiai	Nr. 1	PVC	Išorinis	200	Viršus	1.33	50.66
			Vidinis		Apačia	1.53	50.46
	Nr. 2	PVC	Išorinis	200	Viršus	1.91	50.08
			Vidinis		Apačia	2.11	49.88
	Nr. 3	PVC	Išorinis	200	Viršus	1.35	50.64
			Vidinis		Apačia	1.55	50.44
	Nr. 4		Išorinis		Viršus		
			Vidinis		Apačia		
	Nr. 5		Išorinis		Viršus		
			Vidinis		Apačia		
	Nr. 6		Išorinis		Viršus		
			Vidinis		Apačia		
	Nr. 7		Išorinis		Viršus		
			Vidinis		Apačia		
	Nr. 8		Išorinis		Viršus		
			Vidinis		Apačia		
	Nr. 9		Išorinis		Viršus		
			Vidinis		Apačia		
	Nr. 10		Išorinis		Viršus		
			Vidinis		Apačia		
	Nr. 11		Išorinis		Viršus		
			Vidinis		Apačia		
	Nr. 12		Išorinis		Viršus		
			Vidinis		Apačia		

Lipynės: 5  
(medžiaga, kiekis)

Ar yra vandens? Ne

Ar yra dujų? Ne

Pastabos:

X = 6177213.37; Y = 520453.63

KŠ-2

Objektas:

Panevėžio m. sav., Panevėžio m

Matavimus atliko	(geodezininko kv.paž.Nr.)	(parašas)	2023-11-09 (data)
Matavimus atliko	(vardas ir pavardė)	(parašas)	(data)
Matavimus atliko	(vardas ir pavardė)	(parašas)	(data)

Liet. nuot. tinkl., dren.  
(inžinerinio tinklo pavadinimas)

Lietaus nuotekų, drenažo šulinys  
(įrenginio pavadinimas)

5  
(įrenginio numeris)


Panevėžio m. sav., Panevėžio m., Projektuotojų g.  
(adresas)

64550222  
(LKS-94 M 1:500 plano numeris)



ĮRENGINIO PJŪVIAI (matmenys duoti m)

SĄSAJOS SCHEMA

Vertikalinis

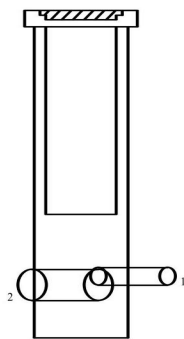

Horizontalinis

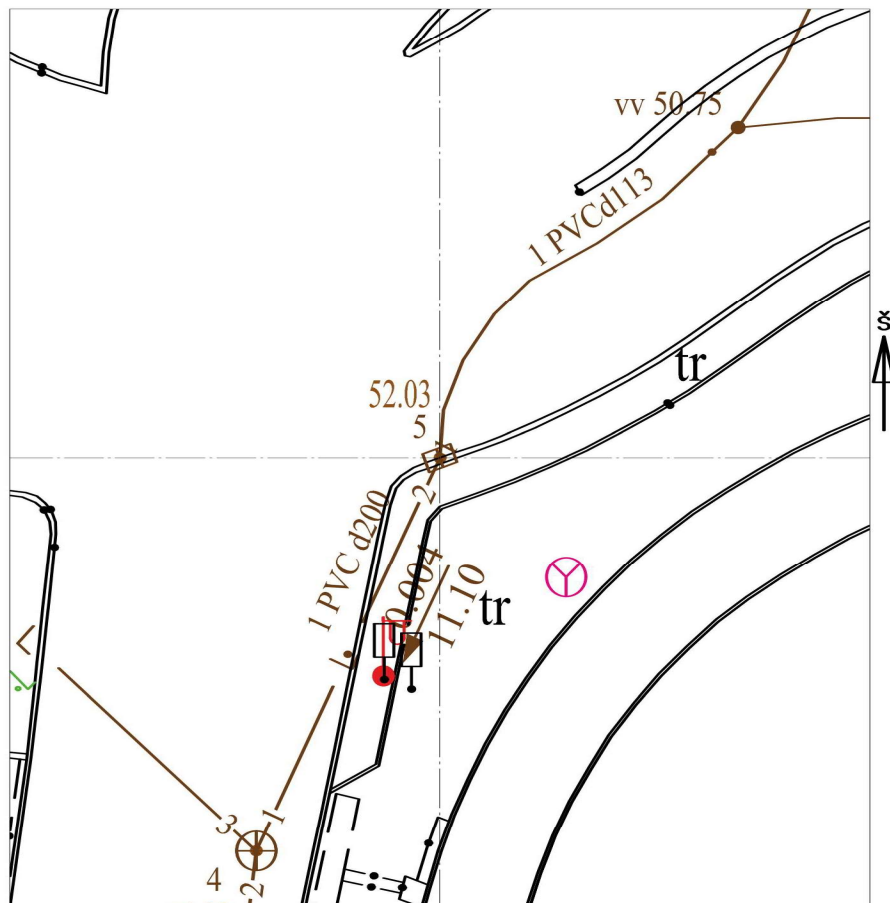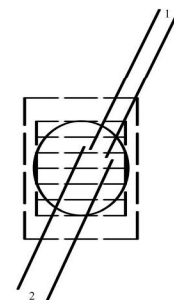

Pavadinimas		Medžiaga	Skersmuo arba matm., mm		Atstumas nuo dangčio, m		Altitudė	Lipynės: - (medžiaga, kiekis)		
Dangtis		ket	510x480				52.03	Ar yra vandens? Ne		
Žemė		asf			0.00		52.03	Ar yra dujų? Ne		
Sienos		bet						Pastabos:		
Lubos		bet	700		0.00		52.03	X = 6177223.43; Y = 520458.33		
Dugnas		bet	700		1.82		50.21	LŠ-8		
Vamzdžiai	Nr. 1	PVC	Išorinis	113	Viršus	1.33	50.70	Objektas: Panevėžio m. sav., Panevėžio m		
			Vidinis		Apačia	1.44	50.59			
	Nr. 2	PVC	Išorinis	200	Viršus	1.33	50.70			
			Vidinis		Apačia	1.53	50.50			
	Nr. 3		Išorinis		Viršus					
			Vidinis		Apačia					
	Nr. 4		Išorinis		Viršus					
			Vidinis		Apačia					
	Nr. 5		Išorinis		Viršus					
			Vidinis		Apačia					
	Nr. 6		Išorinis		Viršus					
			Vidinis		Apačia					
	Nr. 7		Išorinis		Viršus			Matavimus atliko	<div></div> <div>(parašas)</div> <div>2023-11-09</div>	
			Vidinis		Apačia					
	Nr. 8		Išorinis		Viršus			Matavimus atliko	(vardas ir pavardė)	
			Vidinis		Apačia					
	Nr. 9		Išorinis		Viršus			Matavimus atliko	(vardas ir pavardė)	
			Vidinis		Apačia					

Liet. nuot. tinkl., dren.  
(inžinerinio tinklo pavadinimas)

Lietaus nuotekų, drenažo šulinys  
(įrenginio pavadinimas)

6  
(įrenginio numeris)


Panevėžio m. sav., Panevėžio m., Projektuotojų g.  
(adresas)

64550222  
(LKS-94 M 1:500 plano numeris)



ĮRENGINIO PJŪVIAI (matmenys duoti m)

SĄSAJOS SCHEMA

Vertikalinis

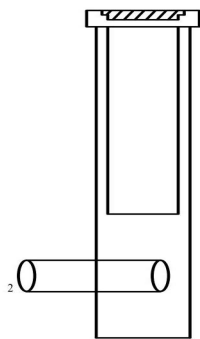

Horizontalinis

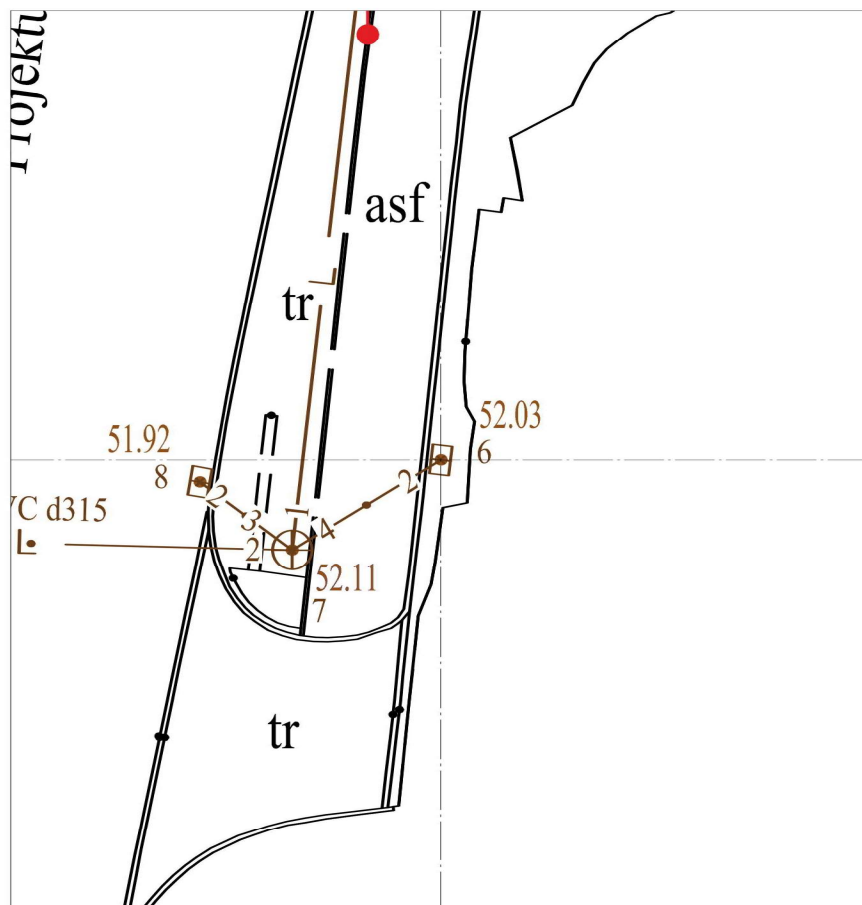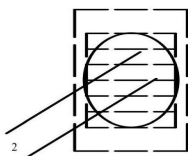

Pavadinimas		Medžiaga	Skersmuo arba matm., mm		Atstumas nuo dangčio, m		Altitudė	Lipynės: - (medžiaga, kiekis)  Ar yra vandens? <u>Ne</u> Ar yra dujų? <u>Ne</u> Pastabos:  X = 6177173.11; Y = 520452.42 LŠ-18  Objektas: Panevėžio m. sav., Panevėžio m.  Matavimus atliko (geodezininko kv.paž.Nr.) (parašas) 2023-11-09 (data)  Matavimus atliko (vardas ir pavardė) (geodezininko kv.paž.Nr.) (parašas) (data)  Matavimus atliko (vardas ir pavardė) (geodezininko kv.paž.Nr.) (parašas) (data)
Dangtis	ket		480x480				52.03	
Žemė	asf				0.00		52.03	
Sienos	bet							
Lubos	bet	700			0.00		52.03	
Dugnas	bet	700			1.70		50.33	
Vamzdžiai	Nr. 1	PVC	200	Išorinis	Viršus			
				Vidinis	Apacia			
				Išorinis	Viršus	1.18	50.85	
				Vidinis	Apacia	1.38	50.65	
				Išorinis	Viršus			
				Vidinis	Apacia			
				Išorinis	Viršus			
				Vidinis	Apacia			
				Išorinis	Viršus			
				Vidinis	Apacia			
				Išorinis	Viršus			
				Vidinis	Apacia			



Liet. nuot. tinkl., dren.  
(inžinerinio tinklo pavadinimas)

Lietaus nuotekų, drenažo šulinys  
(įrenginio pavadinimas)

7  
(įrenginio numeris)


Panevėžio m. sav., Panevėžio m., Projektuotojų g.  
(adresas)

64550222  
(LKS-94 M 1:500 plano numeris)



ĮRENGINIO PJŪVIAI (matmenys duoti m)

SĄSAJOS SCHEMA

Vertikalinis

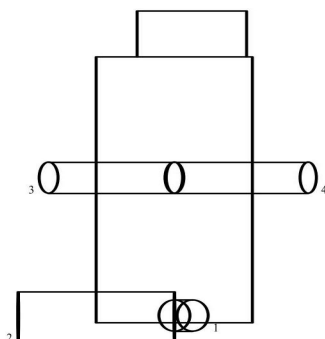

Horizontalinis

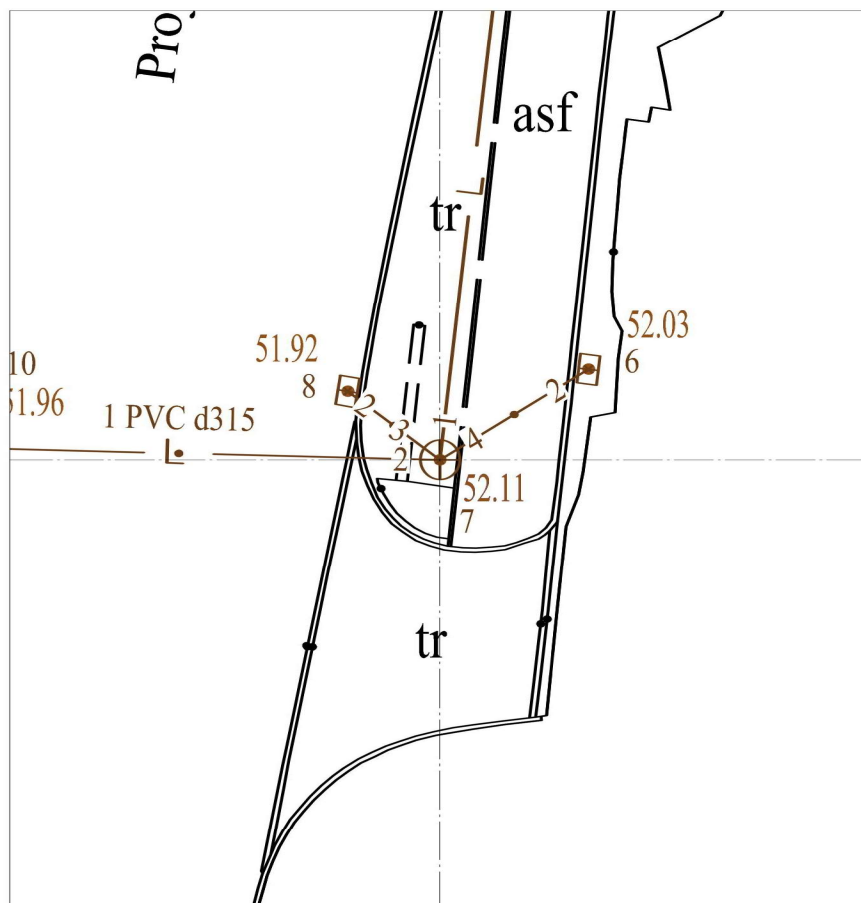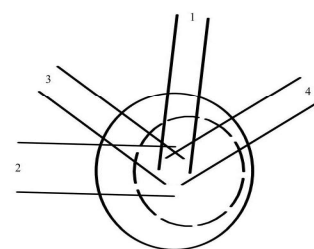

Pavadinimas		Medžiaga	Skersmuo arba matm., mm		Atstumas nuo dangčio, m		Altitudė	Lipynės: <u>6</u> (medžiaga, kiekis)		
Dangtis		ket	670				52.11	Ar yra vandens? <u>Ne</u>		
Žemė		tr			0.00		52.11	Ar yra dujų? <u>Ne</u>		
Sienos		bet						Pastabos:		
Lubos		bet	700		0.54		51.57	X = 6177170.80; Y = 520448.62		
Dugnas		bet	1000		2.53		49.58	KŠ-1		
Vamzdžiai	Nr. 1	PVC	Išorinis	200	Viršus	2.40	49.71			
			Vidinis		Apačia	2.60	49.51			
	Nr. 2	PVC	Išorinis	315	Viršus	2.37	49.75			
			Vidinis		Apačia	2.68	49.43			
	Nr. 3	PVC	Išorinis	200	Viršus	1.28	50.83			
			Vidinis		Apačia	1.48	50.63			
	Nr. 4	PVC	Išorinis	200	Viršus	1.28	50.83			
			Vidinis		Apačia	1.48	50.63			
	Nr. 5		Išorinis		Viršus					
			Vidinis		Apačia					
	Nr. 6		Išorinis		Viršus					
			Vidinis		Apačia					
Objektas:								Matavimus atliko		
Panevėžio m. sav., Panevėžio m								2023-11-09		
								(data)		

Liet. nuot. tinkl., dren.  
(inžinerinio tinklo pavadinimas)

Lietaus nuotekų, drenažo šulinys  
(įrenginio pavadinimas)

8  
(įrenginio numeris)


Panevėžio m. sav., Panevėžio m., Projektuotojų g.  
(adresas)

64550222  
(LKS-94 M 1:500 plano numeris)



ĮRENGINIO PJŪVIAI (matmenys duoti m)

SĄSAJOS SCHEMA

Vertikalinis

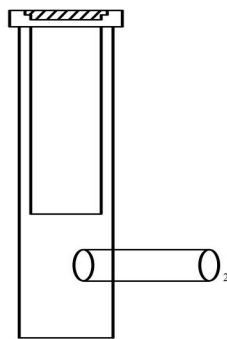

Horizontalinis

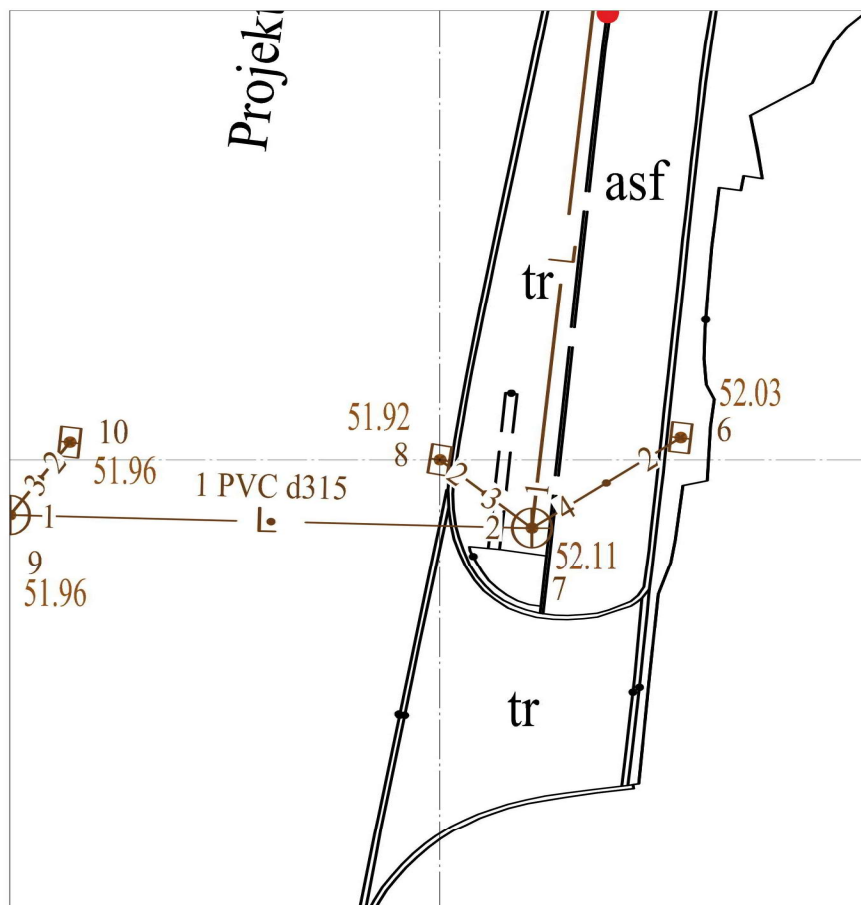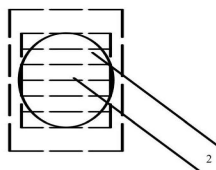

Pavadinimas		Medžiaga	Skersmuo arba matm., mm		Atstumas nuo dangčio, m		Altitudė	Lipynės: _____ (medžiaga, kiekis)  Ar yra vandens? <u>Ne</u>  Ar yra dujų? <u>Ne</u>  Pastabos:  X = 6177172.55; Y = 520446.26 <u>LŠ-17</u> _____ _____ _____ _____ _____
Dangtis		ket	480x480				51.92	
Žemė		asf			0.00		51.92	
Sienos		bet						
Lubos		bet	700		0.00		51.92	
Dugnas		bet	700		1.62		50.30	
Vamzdžiai	Nr. 1	PVC	Išorinis	200	Viršus			Objektas: <u>Panevėžio m. sav., Panevėžio m</u> _____ _____ _____ _____
	Vidinis		Apačia					
	Nr. 2	Išorinis		Viršus	1.06	50.86		
	Vidinis		Apačia	1.26	50.66			
	Nr. 3	Išorinis		Viršus				
	Vidinis		Apačia					
	Nr. 4	Išorinis		Viršus				
	Vidinis		Apačia					
	Nr. 5	Išorinis		Viršus				
	Vidinis		Apačia					
	Nr. 6	Išorinis		Viršus				
	Vidinis		Apačia					
Nr. 7	Išorinis		Viršus			Matavimus atliko	<div></div> <div>(geodezininko kv.paž.Nr.)</div> <div>(parašas)</div> <div>023-11-09</div> <div>(data)</div>	
Vidinis		Apačia						
Nr. 8	Išorinis		Viršus			Matavimus atliko	<div></div> <div>(geodezininko kv.paž.Nr.)</div> <div>(parašas)</div> <div></div> <div>(data)</div>	
Vidinis		Apačia						
Nr. 9	Išorinis		Viršus			Matavimus atliko	<div></div> <div>(geodezininko kv.paž.Nr.)</div> <div>(parašas)</div> <div></div> <div>(data)</div>	
Vidinis		Apačia						
Nr. 10	Išorinis		Viršus			Matavimus atliko	<div></div> <div>(geodezininko kv.paž.Nr.)</div> <div>(parašas)</div> <div></div> <div>(data)</div>	
Vidinis		Apačia						
Nr. 11	Išorinis		Viršus			Matavimus atliko	<div></div> <div>(geodezininko kv.paž.Nr.)</div> <div>(parašas)</div> <div></div> <div>(data)</div>	
Vidinis		Apačia						
Nr. 12	Išorinis		Viršus			Matavimus atliko	<div></div> <div>(geodezininko kv.paž.Nr.)</div> <div>(parašas)</div> <div></div> <div>(data)</div>	
Vidinis		Apačia						

Liet. nuot. tinkl., dren.  
(inžinerinio tinklo pavadinimas)

Lietaus nuotekų, drenažo šulinys  
(įrenginio pavadinimas)

9  
(įrenginio numeris)


Panevėžio m. sav., Panevėžio m., Projektuotojų g.  
(adresas)

64550222  
(LKS-94 M 1:500 plano numeris)



ĮRENGINIO PJŪVIAI (matmenys duoti m)

SĄSAJOS SCHEMA

Vertikalinis

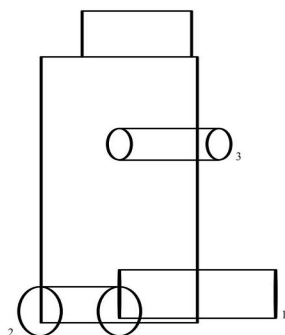

Horizontalinis

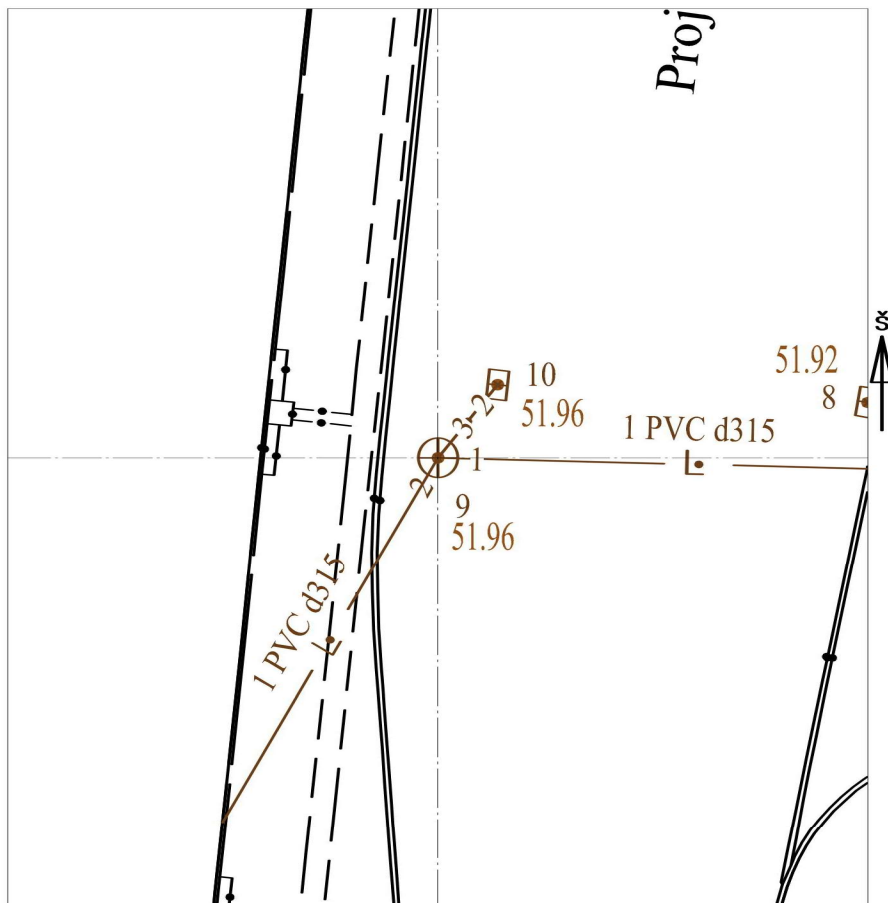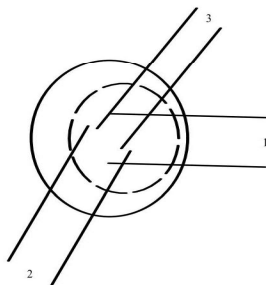

Pavadinimas		Medžiaga	Skersmuo arba matm., mm		Atstumas nuo dangčio, m		Altitudė	Lipynės: 7 (medžiaga, kiekis) Ar yra vandens? Ne Ar yra dujų? Ne Pastabos: X = 6177171.14; Y = 520435.27 219  Objektas: Panevėžio m. sav., Panevėžio m		
Dangtis		ket	670				51.96			
Žemė		asf			0.00		51.96			
Sienos		bet								
Lubos		bet	700		0,53		51.43			
Dugnas		bet	1000		2.79		49.17	Vamzdžiai	Matavimus atliko	2023-11-09 (data)
Nr. 1	PVC	Išorinis	315		Viršus	2.44	49.52			
		Vidinis			Apačia	2.75	49.21			
	PVC	Išorinis	315		Viršus	2.59	49.37		Matavimus atliko	(vardas ir pavardė) (geodezininko kv.paž.Nr.) (parašas) (data)
		Vidinis			Apačia	2.91	49.05			
	PVC	Išorinis	200		Viršus	1.15	50.81		Matavimus atliko	(vardas ir pavardė) (geodezininko kv.paž.Nr.) (parašas) (data)
		Vidinis			Apačia	1.35	50.61			
		Išorinis			Viršus				Matavimus atliko	(vardas ir pavardė) (geodezininko kv.paž.Nr.) (parašas) (data)
		Vidinis			Apačia					
		Išorinis			Viršus				Matavimus atliko	(vardas ir pavardė) (geodezininko kv.paž.Nr.) (parašas) (data)
		Vidinis			Apačia					
		Išorinis			Viršus				Matavimus atliko	(vardas ir pavardė) (geodezininko kv.paž.Nr.) (parašas) (data)
		Vidinis			Apačia					

Liet. nuot. tinkl., dren.  
(inžinerinio tinklo pavadinimas)

Lietaus nuotekų, drenažo šulinys  
(įrenginio pavadinimas)

10  
(įrenginio numeris)


Panevėžio m. sav., Panevėžio m., Projektuotojų g.  
(adresas)

64550222  
(LKS-94 M 1:500 plano numeris)



ĮRENGINIO PJŪVIAI (matmenys duoti m)

SĄSAJOS SCHEMA

Vertikalinis

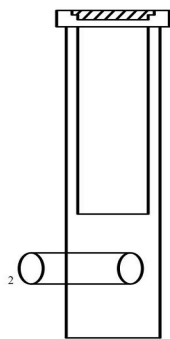

Horizontalinis

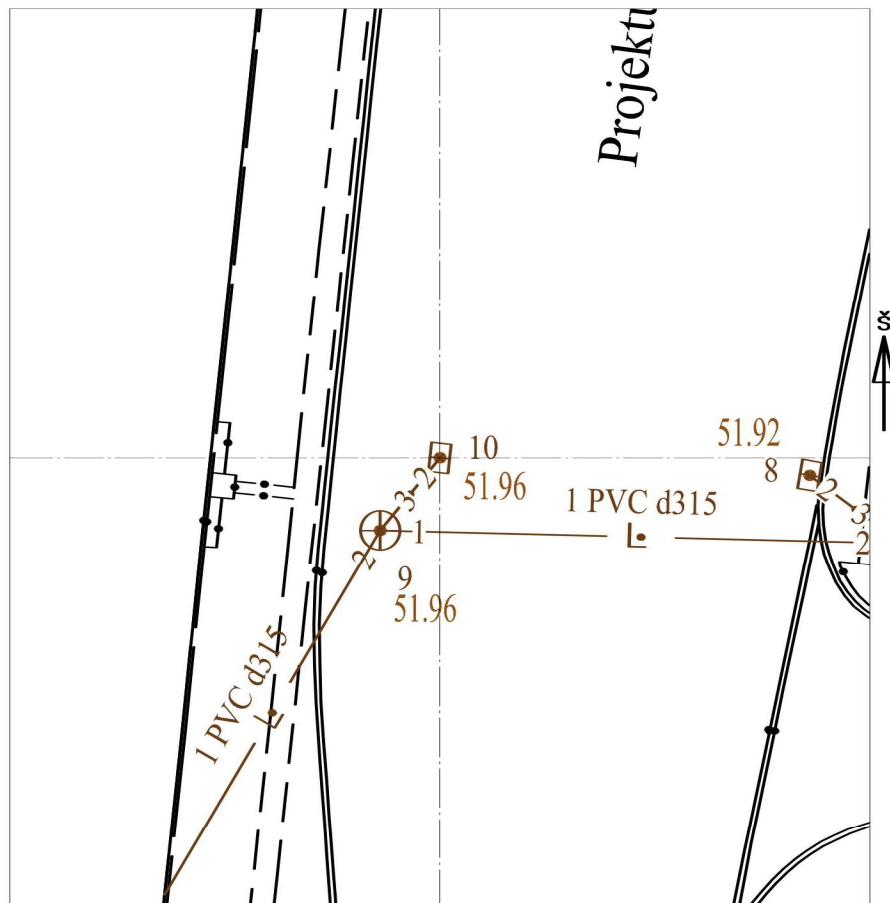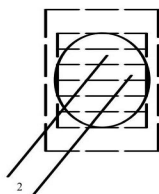

Pavadinimas		Medžiaga	Skersmuo arba matm., mm		Atstumas nuo dangčio, m		Altitudė	Lipynės:    - <div>(medžiaga, kiekis)</div>		
Dangtis		ket	480x480				51.96	Ar yra vandens? <u>Ne</u>		
Žemė		asf			0.00		51.96	Ar yra dujų? <u>Ne</u>		
Sienos		bet						Pastabos:		
Lubos		bet	700		0.00		51.96	X = 6177172.99; Y = 520436.80		
Dugnas		bet	700		1.68		50.28	LŠ-16		
Vamzdžiai	Nr. 1		Išorinis		Viršus			Objektas: Panevėžio m. sav., Panevėžio m		
			Vidinis		Apačia					
	Nr. 2	PVC	Išorinis	200	Viršus	1.13	50.83			
			Vidinis		Apačia	1.33	50.63			
	Nr. 3		Išorinis		Viršus					
			Vidinis		Apačia					
	Nr. 4		Išorinis		Viršus					
			Vidinis		Apačia					
	Nr. 5		Išorinis		Viršus					
			Vidinis		Apačia					
	Nr. 6		Išorinis		Viršus					
			Vidinis		Apačia					
	Nr. 7		Išorinis		Viršus			Matavimus atliko	<div></div> <div>~ kv.paž.Nr.)</div>	2023-11-09 (data)
			Vidinis		Apačia					
	Nr. 8		Išorinis		Viršus			Matavimus atliko	(vardas ir pavardė)	
			Vidinis		Apačia				(geodezininko kv.paž.Nr.)	(parašas)
	Nr. 9		Išorinis		Viršus			Matavimus atliko	(vardas ir pavardė)	
			Vidinis		Apačia				(geodezininko kv.paž.Nr.)	(parašas)
	Nr. 10		Išorinis		Viršus			Matavimus atliko	(vardas ir pavardė)	
			Vidinis		Apačia				(geodezininko kv.paž.Nr.)	(parašas)
	Nr. 11		Išorinis		Viršus			Matavimus atliko	(vardas ir pavardė)	
			Vidinis		Apačia				(geodezininko kv.paž.Nr.)	(parašas)
	Nr. 12		Išorinis		Viršus			Matavimus atliko	(vardas ir pavardė)	
			Vidinis		Apačia				(geodezininko kv.paž.Nr.)	(parašas)

## SASAJOS SCHEMA



Pavadinimas	Medžiaga	Skersmuo arba matm., mm	Atstumas nuo dangčio, m	Altitudė
Dangtis	ket	480x480		52.16
Žemė	asf		0.00	52.16
Sienos	bet			
Lubos	bet	700		
Dugnas	bet	700	1.41	50.75
Vamzdžiai	Nr. 1	Išorinis Vidinis	Viršus Apačia	
	Nr. 2	PVC	Išorinis Vidinis	200  Viršus Apačia
	Nr. 3		Išorinis Vidinis	Viršus Apačia
	Nr. 4		Išorinis Vidinis	Viršus Apačia
	Nr. 5		Išorinis Vidinis	Viršus Apačia
	Nr. 6		Išorinis Vidinis	Viršus Apačia
	Nr. 7		Išorinis Vidinis	Viršus Apačia
	Nr. 8		Išorinis Vidinis	Viršus Apačia
	Nr. 9		Išorinis Vidinis	Viršus Apačia
	Nr. 10		Išorinis Vidinis	Viršus Apačia
	Nr. 11		Išorinis Vidinis	Viršus Apačia
	Nr. 12		Išorinis Vidinis	Viršus Apačia

Lipynės:     -\_\_\_\_\_

(medžiaga, kiekis)

Ar yra vandens?   Ne

Ar yra dujų?       Ne

Pastabos:

X = 6177230.85; Y = 520486.12

LŠ-4

\_\_\_\_\_

\_\_\_\_\_

\_\_\_\_\_

\_\_\_\_\_

Objektas:

Panevėžio m. sav., Panevėžio m

\_\_\_\_\_

\_\_\_\_\_

<b>Matavimus atliko</b>			
	(geodezininko kv.paž.Nr.)	(parašas)	(data)

2023-11-09


<b>Matavimus atliko</b>	(vardas ir pavardė)		
	(geodezininko kv.paž.Nr.)	(parašas)	(data)

<b>Matavimus atliko</b>	(vardas ir pavardė)		
	(geodezininko kv.paž.Nr.)	(parašas)	(data)



## IRENGINIO PJŪVIAI (matmenys duoti m)

## SASAJOS SCHEMA

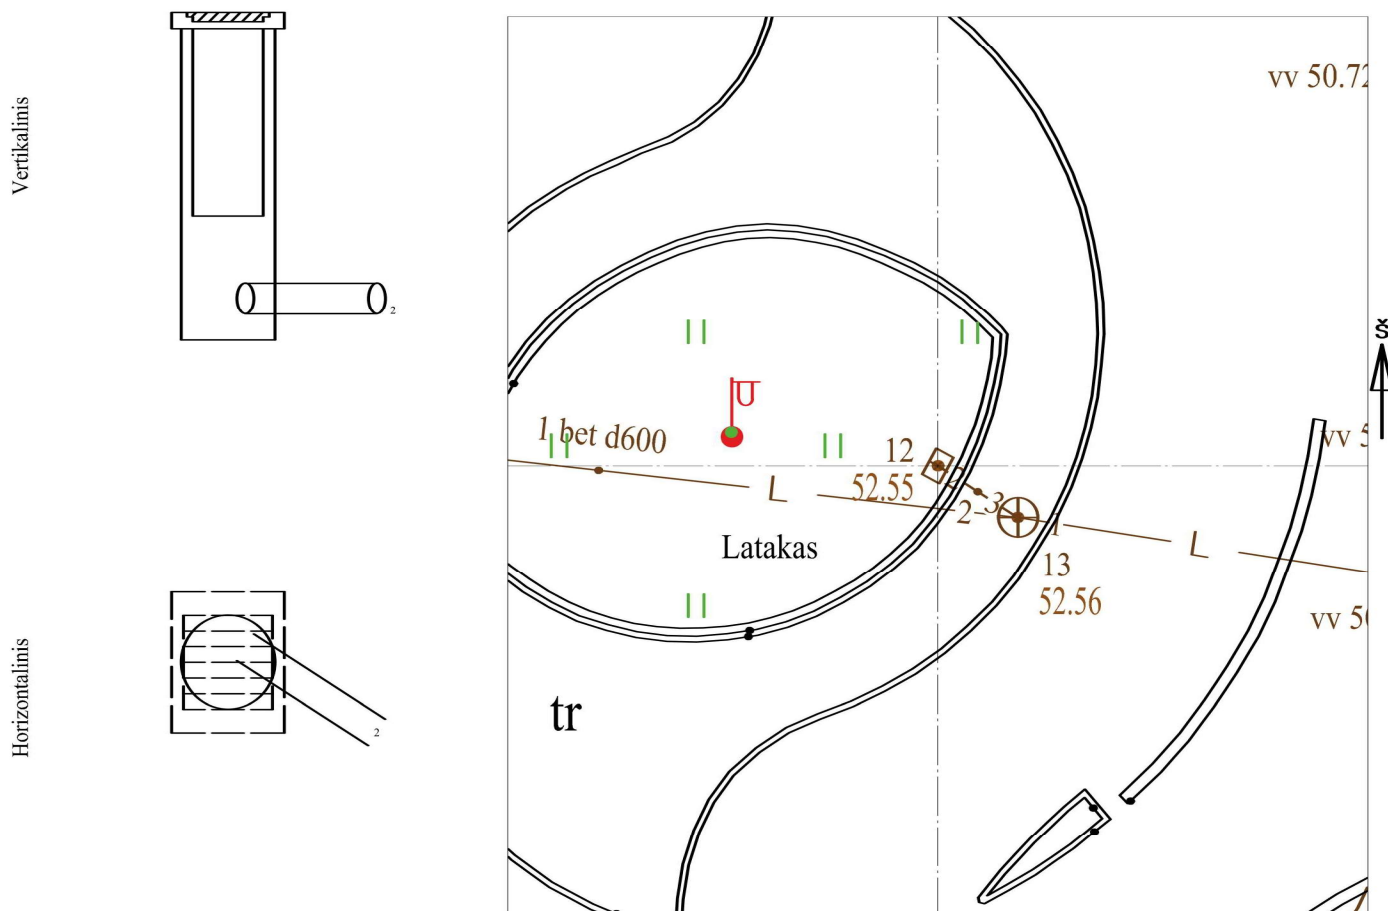

Pavadinimas		Medžiaga	Skersmuo arba matm., mm		Atstumas nuo dangčio, m		Altitudė	Lipynės: <u>1</u> (medžiaga, kiekis)  Ar yra vandens? <u>Ne</u>  Ar yra dujų? <u>Ne</u>  Pastabos:  X = 6177244.88; Y = 520456.38
Dangtis		ket	500X500				52.55	
Žemė		gr			0.00		52.55	
Sienos		bet						
Lubos		bet	700		0.00		52.55	
Dugnas		bet	700		1.82		50.73	
Vamzdžiai	Nr. 1	PVC	Išorinis	200	Viršus			
	Vidinis		Apačia					
	Nr. 2	Išorinis		Viršus	1.38	51.17		
	Vidinis	Apačia		1.58	50.97			
	Nr. 3		Išorinis		Viršus			
	Vidinis		Apačia					
	Nr. 4	Išorinis		Viršus				
	Vidinis	Apačia						
	Nr. 5	Išorinis		Viršus				
	Vidinis	Apačia						
	Nr. 6	Išorinis		Viršus				
	Vidinis	Apačia						
Nr. 7		Išorinis		Viršus				
Vidinis		Apačia						
Nr. 8	Išorinis		Viršus					
Vidinis	Apačia							
Nr. 9		Išorinis		Viršus				
Vidinis		Apačia						
Nr. 10	Išorinis		Viršus					
Vidinis	Apačia							
Nr. 11		Išorinis		Viršus				
Vidinis		Apačia						
Nr. 12	Išorinis		Viršus					
Vidinis	Apačia							

Matavimus atliko	<div></div>			
	(geodezininko kv.paž.Nr.)	(parašas)	(data)	2023-09-26
Matavimus atliko	<div></div> (vardas ir pavardė)			
	(geodezininko kv.paž.Nr.)	(parašas)	(data)	
Matavimus atliko	<div></div> (vardas ir pavardė)			
	(geodezininko kv.paž.Nr.)	(parašas)	(data)	

Pavadinimas		Medžiaga	Skersmuo arba matm., mm		Atstumas nuo dangčio, m		Altitudė	Lipynės: 6		
Dangtis		ket	670				52.56	(medžiaga, kiekis)		
Žemė		tr			0.00		52.56	Ar yra vandens? Ne		
Sienos		bet						Ar yra dujų? Ne		
Lubos		bet	700				51.79	Pastabos:		
Dugnas		bet	1500		1.70		50.86	X = 6177243.57; Y = 520458.43		
Vamzdžiai	Nr. 1	bet	Išorinis	600	Viršus	1.67	50.89	118		
			Vidinis		Apačia	2.27	50.29			
	Nr. 2	bet	Išorinis	600	Viršus	1.69	50.87			
			Vidinis		Apačia	2.29	50.27			
	Nr. 3	PVC	Išorinis	200	Viršus	1.46	51.10			
			Vidinis		Apačia	1.66	50.90			
	Nr. 4		Išorinis		Viršus			Objektas:		
			Vidinis		Apačia			Panevėžio m. sav., Panevėžio m		
	Nr. 5		Išorinis		Viršus					
			Vidinis		Apačia					
	Nr. 6		Išorinis		Viršus					
			Vidinis		Apačia					
Nr. 7		Išorinis		Viršus			Matavimus atliko	<div><div></div><div>(gsodezininko kv.paž.Nr.)</div><div>(parašas)</div></div>		2023-11-09 (data)
		Vidinis		Apačia						
Nr. 8		Išorinis		Viršus			Matavimus atliko	<div><div></div><div>(gsodezininko kv.paž.Nr.)</div><div>(parašas)</div></div>		(data)
		Vidinis		Apačia						
Nr. 9		Išorinis		Viršus			Matavimus atliko	<div><div></div><div>(gsodezininko kv.paž.Nr.)</div><div>(parašas)</div></div>		(data)
		Vidinis		Apačia						
Nr. 10		Išorinis		Viršus			Matavimus atliko	<div><div></div><div>(gsodezininko kv.paž.Nr.)</div><div>(parašas)</div></div>		(data)
		Vidinis		Apačia						
Nr. 11		Išorinis		Viršus			Matavimus atliko	<div><div></div><div>(gsodezininko kv.paž.Nr.)</div><div>(parašas)</div></div>		(data)
		Vidinis		Apačia						
Nr. 12		Išorinis		Viršus			Matavimus atliko	<div><div></div><div>(gsodezininko kv.paž.Nr.)</div><div>(parašas)</div></div>		(data)
		Vidinis		Apačia						

Liet. nuot. tinkl., dren.  
(inžinerinio tinklo pavadinimas)

Lietaus nuotekų, drenažo šulinys  
(įrenginio pavadinimas)

1  
(įrenginio numeris)


Panevėžio m. sav., Panevėžio m., Klaipėdos g.  
(adresas)

64550223  
(LKS-94 M 1:500 plano numeris)



ĮRENGINIO PJŪVIAI (matmenys duoti m)

SĄSAJOS SCHEMA

Vertikalinis

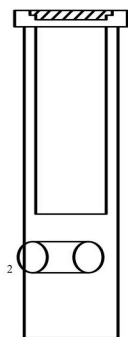

Horizontalinis

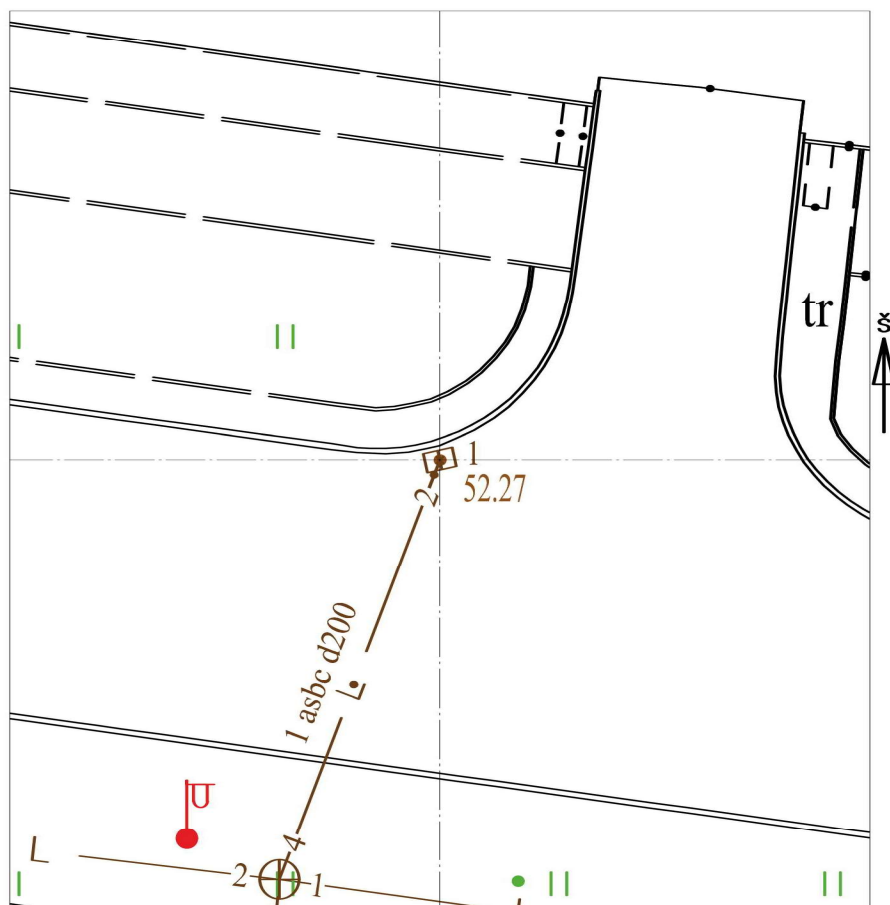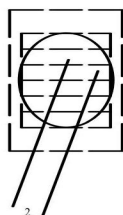

Pavadinimas		Medžiaga	Skersmuo arba matm., mm		Atstumas nuo dangčio, m		Altitudė	Lipynės: - (medžiaga, kiekis)		
Dangtis		ket	480x480				52.27	Ar yra vandens? Ne		
Žemė		asf			0.00		52.27	Ar yra dujų? Ne		
Sienos		bet						Pastabas:		
Lubos		bet	700		0.00		52.27	X = 6177245.15; Y = 520531.16		
Dugnas		bet	700		1.33		50.94	LŠ-2		
Vamzdžiai	Nr. 1		Išorinis		Viršus			Objektas: Panevėžio m. sav., Panevėžio m		
			Vidinis		Apačia					
	Nr. 2	PVC	Išorinis	200	Viršus	0.80	51.47			
			Vidinis		Apačia	1.00	51.27			
	Nr. 3		Išorinis		Viršus			Matavimus atliko		
			Vidinis		Apačia					
	Nr. 4		Išorinis		Viršus					
			Vidinis		Apačia					
	Nr. 5		Išorinis		Viršus			Matavimus atliko	(vardas ir pavardė)	
			Vidinis		Apačia					
	Nr. 6		Išorinis		Viršus					
			Vidinis		Apačia					
	Nr. 7		Išorinis		Viršus			Matavimus atliko	(vardas ir pavardė)	
			Vidinis		Apačia					
	Nr. 12		Išorinis		Viršus			Matavimus atliko	(vardas ir pavardė)	
			Vidinis		Apačia					



Liet. nuot. tinkl., dren.  
(inžinerinio tinklo pavadinimas)

Lietaus nuotekų, drenažo šulinys  
(įrenginio pavadinimas)

2  
(įrenginio numeris)


Panevėžio m. sav., Panevėžio m., Klaipėdos g.  
(adresas)

64550223  
(LKS-94 M 1:500 plano numeris)



ĮRENGINIO PJŪVIAI (matmenys duoti m)


SĄSAJOS SCHEMA

Vertikalinis

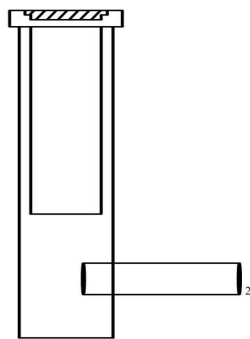

Horizontalinis

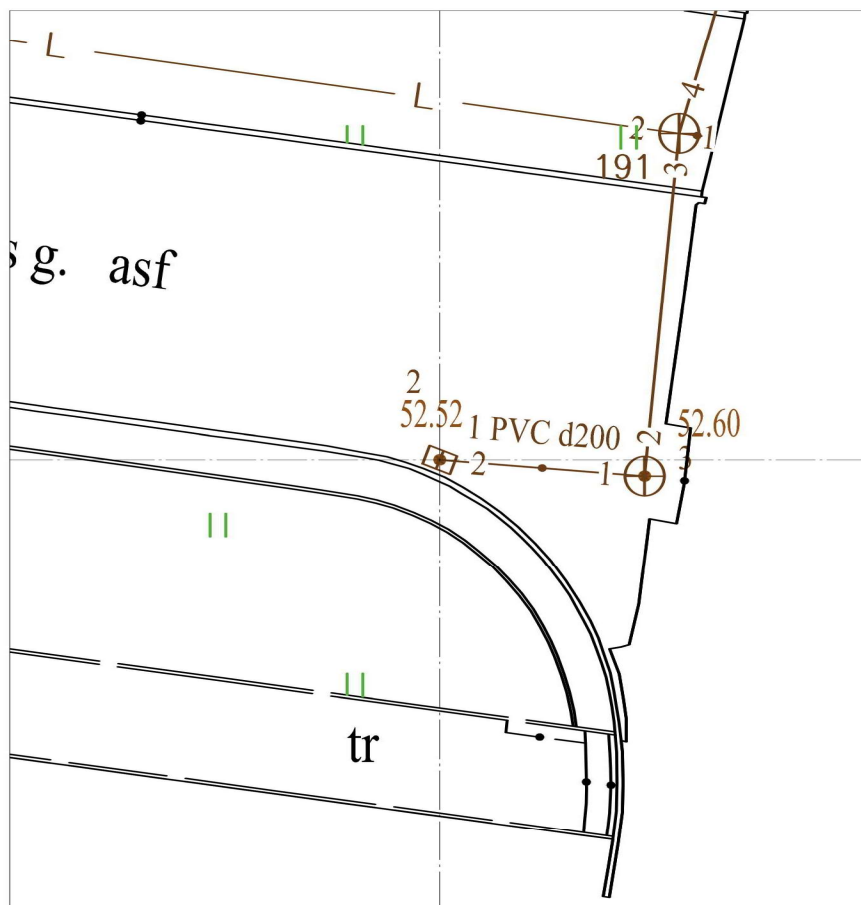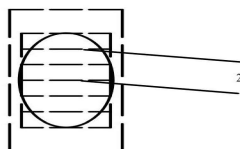

Pavadinimas		Medžiaga	Skersmuo arba matm., mm		Atstumas nuo dangčio, m		Altitudė	Lipynės: - (medžiaga, kiekis)		
Dangtis		ket	480x480				52.52	Ar yra vandens? Ne		
Žemė		asf			0.00		52.52	Ar yra dujų? Ne		
Sienos		bet						Pastabos:		
Lubos		bet	700		0.00		52.52	X = 6177219.06; Y = 520571.37		
Dugnas		bet	700		1.37		51.15	LŠ-1		
Vamzdžiai	Nr. 1		Išorinis		Viršus			Objektas: Panevėžio m. sav., Panevėžio m		
			Vidinis		Apačia					
	Nr. 2	PVC	Išorinis	200	Viršus	0.93	51.59			
			Vidinis		Apačia	1.13	51.39			
	Nr. 3		Išorinis		Viršus					
			Vidinis		Apačia					
	Nr. 4		Išorinis		Viršus					
			Vidinis		Apačia					
	Nr. 5		Išorinis		Viršus					
			Vidinis		Apačia					
	Nr. 6		Išorinis		Viršus					
			Vidinis		Apačia					
	Nr. 7		Išorinis		Viršus			Matavimus atliko		2023-11-09
			Vidinis		Apačia					
	Nr. 8		Išorinis		Viršus			Matavimus atliko	(vardas ir pavardė)	(data)
			Vidinis		Apačia					
	Nr. 9		Išorinis		Viršus			Matavimus atliko	(vardas ir pavardė)	(data)
			Vidinis		Apačia					
	Nr. 10		Išorinis		Viršus			Matavimus atliko	(vardas ir pavardė)	(data)
			Vidinis		Apačia					
	Nr. 11		Išorinis		Viršus			Matavimus atliko	(vardas ir pavardė)	(data)
			Vidinis		Apačia					
	Nr. 12		Išorinis		Viršus			Matavimus atliko	(vardas ir pavardė)	(data)
			Vidinis		Apačia					

Liet. nuot. tinkl., dren.  
(inžinerinio tinklo pavadinimas)

Lietaus nuotekų, drenažo šulinys  
(įrenginio pavadinimas)

3  
(įrenginio numeris)


Panevėžio m. sav., Panevėžio m., Klaipėdos g.  
(adresas)

64550223  
(LKS-94 M 1:500 plano numeris)



ĮRENGINIO PJŪVIAI (matmenys duoti m)

SAŠAJOS SCHEMA

Vertikalinis

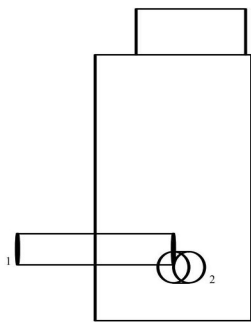

Horizontalinis

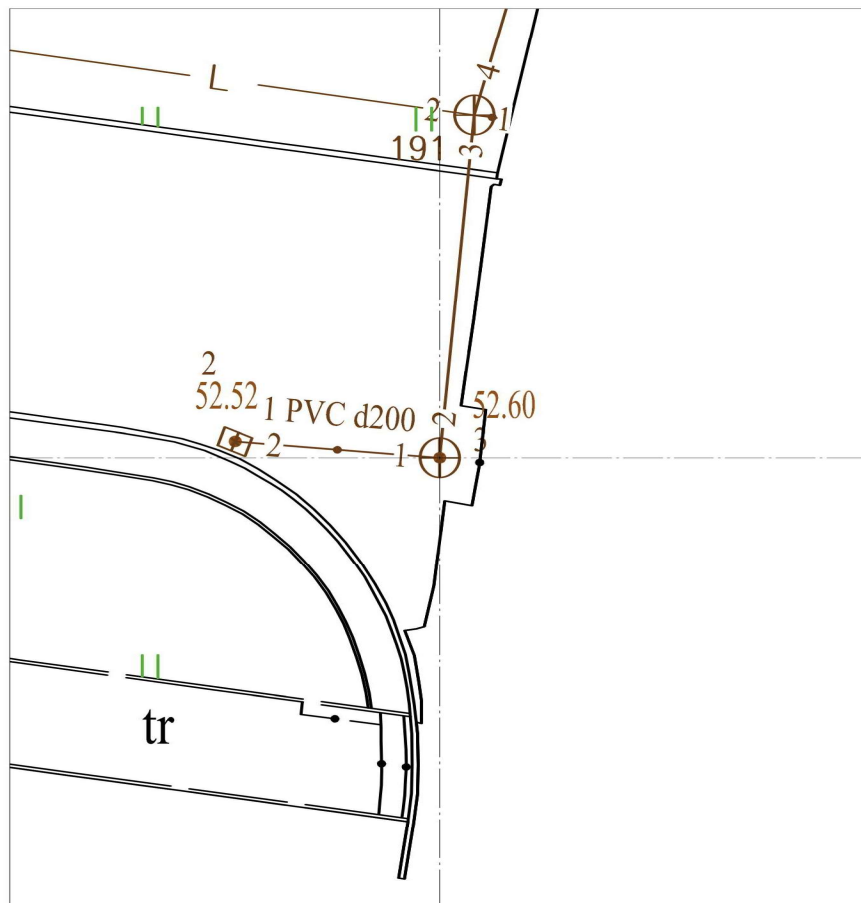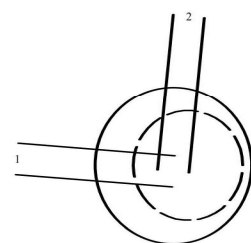

Pavadinimas		Medžiaga	Skersmuo arba matm., mm		Atstumas nuo dangčio, m		Altitudė	Lipynės: - (medžiaga, kiekis) Ar yra vandens? <u>Ne</u> Ar yra dujų? <u>Ne</u> Pastabos: X = 6177218.64; Y = 520576.61 192  Objektas: Panevėžio m. sav., Panevėžio m		
Dangtis		ket	670				52.60			
Žemė		asf			0.00		52.60			
Sienos		bet								
Lubos		bet	700		0.00		52.60			
Dugnas		bet	700		1.60		51.00	Vamzdžiai	Matavimus atliko	2023-11-09 (data)
Nr. 1	PVC	Išorinis	200		Viršus	1.09	51.51			
		Vidinis			Apačia	1.29	51.31			
	asbc	Išorinis	200		Viršus	1.18	51.42			
		Vidinis			Apačia	1.38	51.22			
		Išorinis			Viršus					
		Vidinis			Apačia					
		Išorinis			Viršus					
		Vidinis			Apačia					
		Išorinis			Viršus					
		Vidinis			Apačia					
		Išorinis			Viršus					
		Vidinis			Apačia					
Nr. 2		Išorinis			Viršus			Matavimus atliko	(vardas ir pavardė)	(data)
		Vidinis			Apačia					
		Išorinis			Viršus					
		Vidinis			Apačia					
		Išorinis			Viršus					
		Vidinis			Apačia					
		Išorinis			Viršus					
		Vidinis			Apačia					
		Išorinis			Viršus					
		Vidinis			Apačia					
		Išorinis			Viršus					
		Vidinis			Apačia					

Liet. nuot. tinkl., dren.  
(inžinerinio tinklo pavadinimas)

Lietaus nuotekų, drenažo šulinys  
(įrenginio pavadinimas)

1  
(įrenginio numeris)


Panevėžio m. sav., Panevėžio m., Klaipėdos g.  
(adresas)

64550202  
(LKS-94 M 1:500 plano numeris)



ĮRENGINIO PJŪVIAI (matmenys duoti m)

SAŠAJOS SCHEMA

Vertikalinis

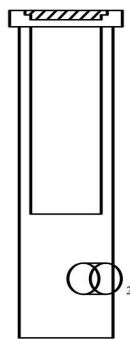

Horizontalinis

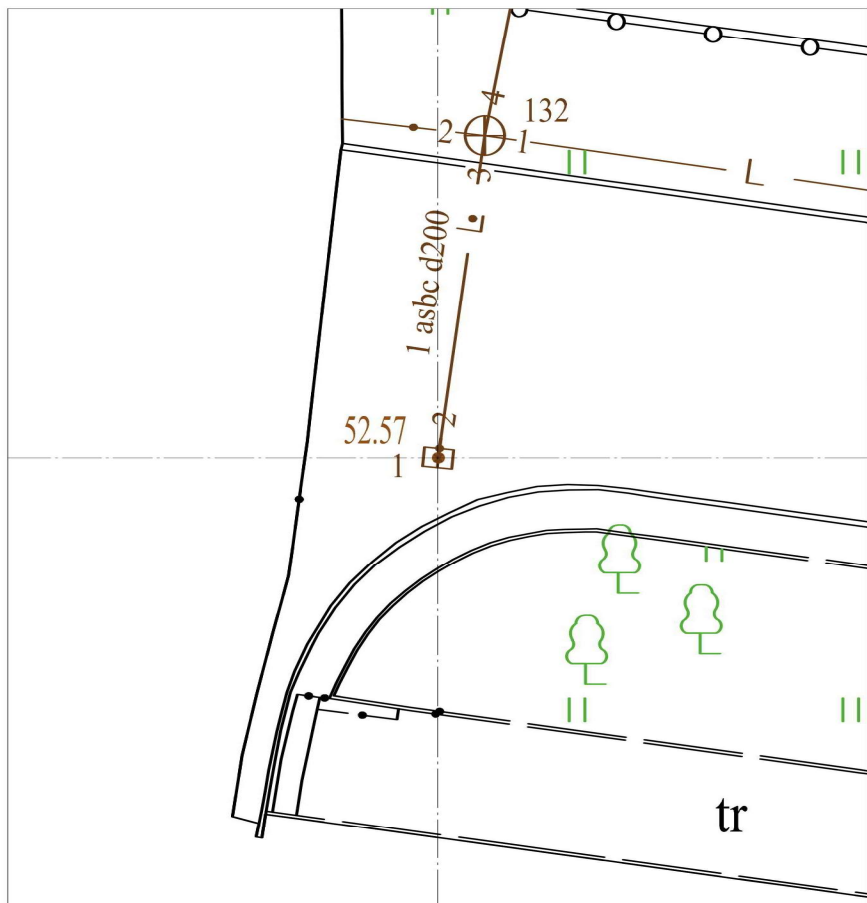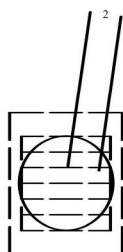

Pavadinimas		Medžiaga	Skersmuo arba matm., mm		Atstumas nuo dangčio, m		Altitudė	Lipynės:    - <div>(medžiaga, kiekis)</div> Ar yra vandens? <u>Ne</u> Ar yra dujų? <u>Ne</u> Pastabos:  X = 6177254.74; Y = 520313.64 <u>LŠ-13</u>          <div>Objektas: <u>Panevėžio m. sav., Panevėžio m</u>          <div>Matavimus atliko    <div></div><div>(geodezininko kv.paž.Nr.)    (parašas)    <div>2023-11-09</div><div>(data)</div></div>  <div>Matavimus atliko    <div></div><div>(geodezininko kv.paž.Nr.)    (parašas)    <div></div><div>(data)</div></div>  <div>Matavimus atliko    <div></div><div>(geodezininko kv.paž.Nr.)    (parašas)    <div></div><div>(data)</div></div></div></div></div></div>
Dangtis		ket	480X480				52.57	
Žemė		asf			0.00		52.57	
Sienos		bet						
Lubos		bet	700		0.00		52.57	
Dugnas		bet	700		1.48		51.09	
Vamzdžiai	Nr. 1		Išorinis		Viršus			
			Vidinis		Apačia			
	Nr. 2	PVC	Išorinis	200	Viršus	1.02	51.55	
			Vidinis		Apačia	1.22	51.35	
	Nr. 3		Išorinis		Viršus			
			Vidinis		Apačia			
	Nr. 4		Išorinis		Viršus			
			Vidinis		Apačia			
	Nr. 5		Išorinis		Viršus			
			Vidinis		Apačia			
	Nr. 6		Išorinis		Viršus			
			Vidinis		Apačia			
	Nr. 7		Išorinis		Viršus			
			Vidinis		Apačia			
	Nr. 8		Išorinis		Viršus			
			Vidinis		Apačia			
	Nr. 9		Išorinis		Viršus			
			Vidinis		Apačia			
	Nr. 10		Išorinis		Viršus			
			Vidinis		Apačia			
	Nr. 11		Išorinis		Viršus			
			Vidinis		Apačia			
	Nr. 12		Išorinis		Viršus			
			Vidinis		Apačia			

Liet. nuot. tinkl., dren.  
(inžinerinio tinklo pavadinimas)

Lietaus nuotekų, drenažo šulinys  
(įrenginio pavadinimas)

2  
(įrenginio numeris)


Panevėžio m. sav., Panevėžio m., Klaipėdos g.  
(adresas)

64550202  
(LKS-94 M 1:500 plano numeris)



ĮRENGINIO PJŪVIAI (matmenys duoti m)

SĄSAJOS SCHEMA

Vertikalinis

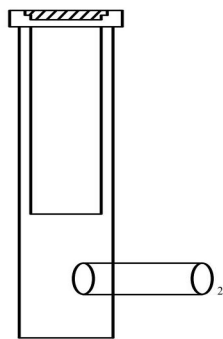

Horizontalinis

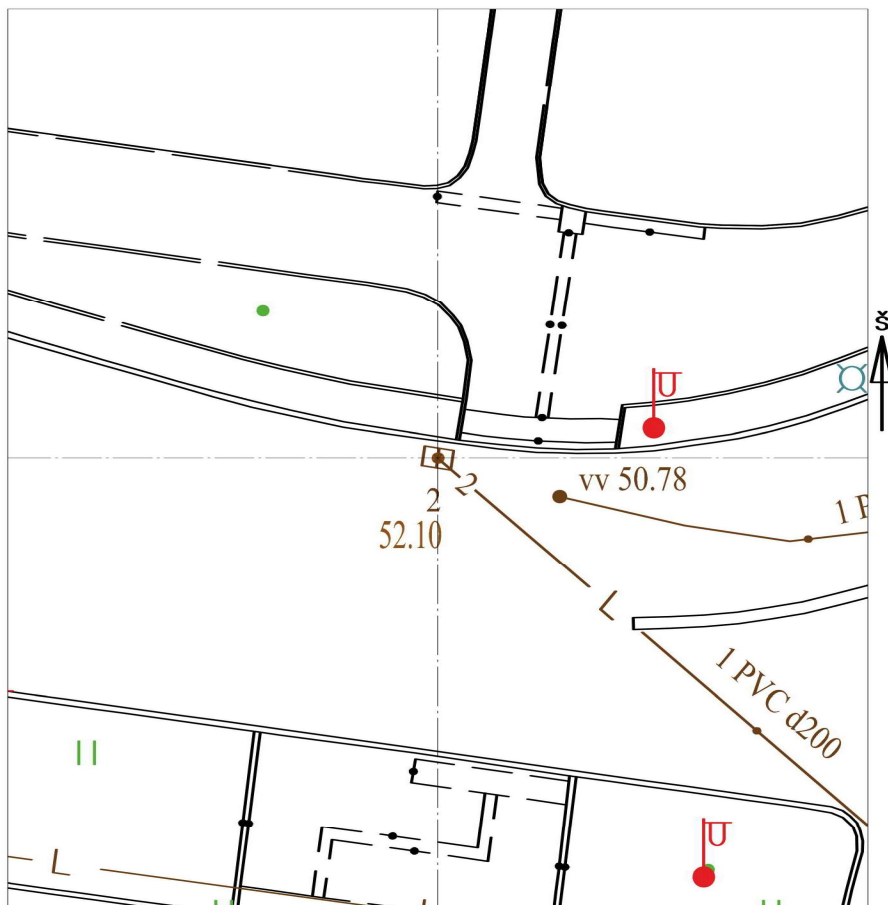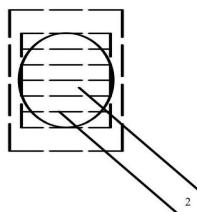

Pavadinimas		Medžiaga	Skersmuo arba matm., mm		Atstumas nuo dangčio, m		Altitudė	Lipynės: - (medžiaga, kiekis)		
Dangtis		ket	480x480				52.10	Ar yra vandens? <u>Ne</u>		
Žemė		asf			0.00		52.10	Ar yra dujų? <u>Ne</u>		
Sienos		bet						Pastabos:		
Lubos		bet	700		0.00		52.10	X = 6177259.93; Y = 520420.68		
Dugnas		bet	700		1.51		50.59	LŠ-11		
Vamzdžiai	Nr. 1	PVC	Išorinis	200	Viršus	1.05	51.05	Objektas: <u>Panevėžio m. sav., Panevėžio m</u>		
	Vidinis		Apačia		1.25					
	Nr. 2	Išorinis	Viršus							
	Vidinis	Apačia								
	Nr. 3	Išorinis	Viršus							
	Vidinis	Apačia								
	Nr. 4	Išorinis	Viršus							
	Vidinis	Apačia								
	Nr. 5	Išorinis	Viršus							
	Vidinis	Apačia								
	Nr. 6	Išorinis	Viršus							
	Vidinis	Apačia								
	Nr. 7	Išorinis	Viršus							
	Vidinis	Apačia								
	Nr. 8	Išorinis	Viršus							
	Vidinis	Apačia								
	Nr. 9	Išorinis	Viršus							
	Vidinis	Apačia								
	Nr. 10	Išorinis	Viršus							
	Vidinis	Apačia								
	Nr. 11	Išorinis	Viršus							
	Vidinis	Apačia								
	Nr. 12	Išorinis	Viršus							
	Vidinis	Apačia								

Matavimus atliko			2023-11-09 (data)
	(geodezininko kv.paž.Nr.)	(parašas)	
Matavimus atliko	(vardas ir pavardė)		
	(geodezininko kv.paž.Nr.)	(parašas)	(data)
Matavimus atliko	(vardas ir pavardė)		
	(geodezininko kv.paž.Nr.)	(parašas)	(data)


## OBJEKTAS

Panevėžio miesto Klaipėdos g., Projektuotojų g., Dariaus ir Girėno g. sankryžos  
rekonstravimas į žiedinę sankryžą

Kiekių ataskaita

Medžiaga	Kiekis
Lietaus nuotakyno vamzdžių PVC d315	13,4 m
Lietaus nuotakyno vamzdžių PVC d200	173,5 m
Drenažo vamzdžių PVC d113	213,6 m

Inžinierius-geodezininkas

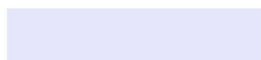

2023.10.03





# TIIS paslaugos

## "Topografinių ir inžinerinių tinklų planų erdvinių duomenų teikimas derinti ir tvarkyti" ataskaita

Sugeneruota: 2024-02-07 17:14

### Paslaugos gavėjo informacija

Vardas ir pavardė:

GKP:



### Paslaugos užsakymo informacija

Numeris: TIIS1-20240207-006995

Paslaugos nuoroda: <https://tiiis.planuojustatau.lt/portal/orders/TIIS1-20240207-006995>

Pavadinimas: Panevėžio miesto Klaipėdos g., Projektuotojų g., Dariaus ir Girėno g.

Adresas: Panevėžio miesto Klaipėdos g., Projektuotojų g., Dariaus ir Girėno g.

Prašymo teritorija: 0.29 ha

Pateikto plano tipas: Lietaus nuotakynas

Rezervuoti šulinių numeriai: 26

Paslaugos gavėjo komentaras:

Paslaugos gavėjo įkeltas dokumentas: Lietaus\_nuotakynas.pdf, Planas.pdf

Paslaugos būseną: Prašymas ir erdviniai duomenys priimti

### Pateiktą planą ir plano ED suderino

EDT organizacija: Panevėžio miesto savivaldybės administracija (240)

Priimtas sprendimas: Erdviniai duomenys priimti

Administracinį sprendimą priėmusio asmens vardas ir pavardė:



Pateiktas tikrinti EDR: Lietaus\_nuotakynas.dwg

Pridėti dokumentai: Lietaus\_nuotakynas.pdf, Planas.pdf

### Veiksmų ir organizacijos priimtų sprendimų išsklotinė

2024-02-07 15:28:48 Gauta užduotis "Priimti ED (LI)"

2024-02-07 17:09:19 Erdviniai duomenys priimti

### ED pateikti susipažinti

Organizacija: Panevėžio rajono savivaldybės administracija (216)

Organizacijos grupė: Panevėžio raj. sav. Žemės ūkio skyrius. (218)

Gautas EDR: Lietaus\_nuotakynas.dwg

## **ED pateikti susipažinti**

Organizacija: UAB „Panevėžio gatvės“ (386)

Gautas EDR: Lietaus\_nuotakynas.dwg