

DARBŲ KEITIMO AKTAS NR. 02

2024 m. liepos 1 d.

OBJEKTAS	K. JAUNIAUS GATVĖS GRIMZDŲ K. KVĖDARNOS SEN. ŠILALĖS R. SAV. (NR. KV-16) RANGOS DARBAI Rangos sutartis Nr. B6 (B) – 157 (17.64 E) , 2023-06-19
UŽSAKOVAS	Šilalės r. savivaldybės administracija
RANGOVAS	UAB „Kvėdarsta“
TECHNINĖ PRIEŽIŪRA	MB „Reviza“, Edgaras Šiuparis,

KOMISIJA :

Šilalės raj. sav. adm. direktorius	Andrius Jančauskas
Šilalės raj. sav. adm. investicijų ir statybos skyriaus statybos inžinierius	Saulius Liatukas
UAB „Kvėdarsta“ direktoriaus pavaduotojas gamybai	Mindaugas Toliušis
UAB „Atriumas“ projekto vadovė	Rita Zavadskienė
MB „Reviza“ techninės priežiūros vadovas	Edgaras Šiuparis

Šilalės rajono savivaldybės administracija ir UAB „Kvėdarsta“ įgyvendina K. Jauniaus g. Grimzdų k. Kvėdarnos sen. rekonstravimo projektą pagal UAB „Atriumas“ parengtą techninį darbo projektą. Remdamasi 2024 m. gegužės 31 d. pasitarimo protokolo Nr. 02, Komisija nusprendžia vykdyti nurodytus papildomus darbus:

1. Nuovažoje ties PK23+00 KP įrengti vandens pralaidą d400mm;
2. Nuovažoje ties PK23+52 KP įrengti vandens pralaidą d400mm
3. Melioracijos griovio šlaite ties PK19+40 įrengti lietaus vandens latakus;
4. Aplink medį ties PK21+60 DP įrengti ažūrinių trinkelų dangą.

PRIDEDAMA:

1. 2024 m. gegužės 31 d. pasitarimo protokolas Nr. 02, 2 lapai.
2. Papildomų darbų žiniaraštis, 2 lapai.
3. Papildomų darbų lokalinė sąmata, 2 lapai.
4. Suvestinis dangų planas, 1 lapas.

Šilalės raj. sav. adm. direktorius	Andrius Jančauskas
Šilalės raj. sav. adm. investicijų ir statybos skyriaus statybos inžinierius	Saulius Liatukas
UAB „Kvėdarsta“ direktoriaus pavaduotojas gamybai	Mindaugas Toliušis
UAB „Atriumas“ projekto vadovė	Rita Zavadskienė
MB „Reviza“ techninės priežiūros vadovas	Edgaras Šiuparis

PASITARIMO PROTOKOLAS NR. 02

OBJEKTAS	K. JAUNIAUS GATVĖS GRIMZDŲ K. KVĖDARNOS SEN. ŠILALĖS R. SAV. (NR. KV-16) RANGOS DARBAI Rangos sutartis Nr. B6 (B) – 157(17.64 E) , 2023-06-19.
UŽSAKOVAS	Šilalės raj. savivaldybės administracija
RANGOVAS	UAB „Kvėdarsta“
TECHNINĖ PRIEŽIŪRA	MB „Reviza“
DATA/ LAIKAS	2024 m. gegužės mėn. 31 d., 10 val.
VIETA	Grimzdų k., K. Jauniaus G.

Dalyvavusių sąrašas:

Šilalės raj. sav. adm. direktorius

Šilalės raj. sav. adm. investicijų ir statybos skyriaus statybos inžinierius

UAB „Kvėdarsta“ direktoriaus pavaduotojas gamybai

UAB „Atriumas“ projekto vadovė

MB „Reviza“ techninės priežiūros vadovas

Andrius Jančauskas

Saulius Liatukas

Mindaugas Toliušis

Rita Zavadskienė

Edgaras Šiuparis

Eil. Nr.	PAGRINDINIAI KLAUSIMAI SUTARČIAI VYKDYTI:	NUTARTA:	ATSAKINGAS	ATLIKIMO DATA
1.	Ties PK23+00 KP suprojektuota nuovaža be pralaidos. Lietaus metu vanduo semia sklypą ir kelkraščius. Būtina įrengti pralaidą ir nuvesti vandenį į melioracijos griovį.	Projektuotojas pakoreguos projektinį sprendinį, rangovas pateiks papildomų darbų sąmatas	Projekto autorius Rangovas	2024.06.13
2.	Ties PK23+52 KP suprojektuota nuovaža be pralaidos. Lietaus metu vanduo semia sklypą ir kelkraščius. Būtina įrengti pralaidą ir nuvesti vandenį į melioracijos griovį.	Projektuotojas pakoreguos projektinį sprendinį, rangovas pateiks papildomų darbų sąmatas	Projekto autorius Rangovas	2024.06.13
3.	Lietaus nuotekos grioviu nuvestos į PK19+40 esantį melioracijos griovį. Esant dideliame vandens srautui, ardomas griovio šlaitas. Būtina pristabdyti vandens srautą ir sutvirtinti griovio šlaitą.	Projektuotojas pakoreguos projektinį sprendinį, rangovas pateiks papildomų darbų sąmatas	Projekto autorius Rangovas	2024.06.13
4.	Ties PK21+60 DP augantis ąžuolas trukdo įrengti šaligatvį. Suprojektuotą asfalto dangos taką įrengti iš azūrinių trinkelų	Projektuotojas pakoreguos projektinį sprendinį, rangovas pateiks papildomų darbų sąmatas	Projekto autorius Rangovas	2024.06.13

Išvardinti darbai nebuvo numatyti techniniame darbo projekte, tačiau yra būtini, kad darbai būtų atlikti kokybiškai ir gyventojai galėtų patekti į savo sklypus. Komisija siūlo pavesti projektuotojui per 2 savaites pateikti pasiūlymus projektinių sprendinių, papildomų ir nevykdomų darbų kiekių žiniaraščius, o rangovui papildomų ir nevykdomų darbų lokalines sąmatas. Šilalės rajono savivaldybės administracijai parengti darbų pakeitimo aktą.

Šilalės raj. sav. adm. direktorius

Andrius Jančiauskas

Šilalės raj. sav. adm. investicijų ir statybos skyriaus statybos inžinierius

Saulius Liatukas

UAB „Kvėdarsta“ direktoriaus pavaduotojas gamybai

Mindaugas Toliušis

UAB „Atriumas“ projekto vadovė

Rita Zavadskienė

MB „Reviza“ techninės priežiūros vadovas

Edgaras Šiuparis

PAPILDOMŲ DARBŲ KIEKIŲ ŽINIARAŠTIS


Eil. Nr.	Darbų ir medžiagų pavadinimas	Mato vnt.	Kiekiai
	Pralaidų PP d400mm įrengimas ant smėlio-žvyro sluoksnio 15cm, per nuvažas (pk.23+00K)	Vnt./ m	1
1	Siūlių asfalto dangoje pjaustymas diskiniu pjūklų	m	20
2	Asfalto dangos išardymas	m ²	10
3	Pralaidų PP d400mm įrengimas ant smėlio-žvyro sluoksnio 15cm	m	13
4	Skaldos 0/45 įrengimas, kai h=20cm	m ²	10
5	Asfaltbetonio AC 16 PD dangos įrengimas, kai h=8cm	m ²	10
	Pralaidų PP d400mm įrengimas ant smėlio-žvyro sluoksnio 15cm, per nuvažas (pk.23+52K)	Vnt./ m	1
1	Siūlių asfalto dangoje pjaustymas diskiniu pjūklų	m	20
2	Asfalto dangos išardymas	m ²	10
3	Pralaidų PP d400mm įrengimas ant smėlio-žvyro sluoksnio 15cm	m	13
4	Skaldos 0/45 įrengimas, kai h=20cm	m ²	10
5	Asfaltbetonio AC 16 PD dangos įrengimas, kai h=8cm	m ²	10
	Latakų įrengimas		
1	Grunto kasimas su 0,4m ³ kaušo talpos ekskavatoriumi	m ³	15
2	Grunto transportavimas, pakraunant gruntą 0,4m ³ kaušo talpos ekskavatoriumi	m ³	15
3	Išlyginamojo sluoksnio iš dolomitinės skaldos įrengimas	m ³	12
4	Vandens nutekėjimo latakų įrengimas kelkraščiuose	m ³	1,38
	Trinkelų dangos įrengimas		
1	Kelio bortų išardymas	m	3
2	Betoninių trinkelų dangos įrengimas ant skaldos atsijų	m ²	9,81
3	Skaldos 0/45 įrengimas, kai h=20cm	m ²	9,81
4	Apsauginio šalčiui atsparaus sluoksnio įrengimas (smėlis)	m ³	2,5
	Ažūrinių trinkelų dangos įrengimas		
1	Ažūrinių plytelių įrengimas 600x400x80	m ²	14,55
2	Skaldos 0/45 įrengimas, kai h=20cm	m ²	14,55
3	Apsauginio šalčiui atsparaus sluoksnio įrengimas (smėlis)	m ³	3
4	Ažūrinių trinkelų bortelio betonavimas	m	10

 UAB „Atriumas“ Žemaitės g.21, Vilnius					K.Jauniaus gatvės, Grimzdų k., Kvėdarnos sen., rekonstravimas techninis darbo projektas				
7922	PV	R.Zavadckienė		2024-06	DALIS PAPILDOMŲ IR NEVYKDOMŲ DARBŲ KIEKIŲ ŽINIARAŠTIS			Laida	
23849	PDV	R.Zavadckienė		2024-06				0	
TDP	STATYTOJAS Šilalės rajono savivaldybės administracija				INDEKSAS ATR21-102-TDP-SD-DKZ-P			Lapas 1	Lapų 2

NEVYKDOMŲ DARBŲ KIEKIŲ ŽINIARAŠTIS

<i>Eil. Nr.</i>	<i>Darbų ir medžiagų pavadinimas</i>	<i>Mato vnt.</i>	<i>Kiekiai</i>
1	Asfaltbetonio dangos AC 16 PD, kai h=8 cm įrengimas pėsčiųjų dviračių takui(1,5m)	m ²	22
2	Šalčiui nejautraus sluoksnio įrengimas (smėlis)	m ³	6
3	Skaldos 0/45 įrengimas, kai h=20cm	m ²	24

ATR21-102-TDP-SD-DKZ-P	LAPAS	LAPŲ	LAIDA
	2	2	0



Geodezinis planas suderintas ir integruotas TOPD, unikalus nr.: 87-21:102					
Objektas:		Adresas: Šilalės r. sav., Kvėdarnos sen., Grimzdų k., Kazimiero Javainio g.			
Koordinatų sistema – IES-94		Aukščių sistema – LAS07			
Projekto aprašymas					
Vardas Pavardė	Pavardė	Data	Lapų Nr.	Lapų skaičius	
Geodezinis planas	2021 04	II	II		
Antspaudas	2021 04				



- SUTARTINIAI ŽENKLAI
- Projektuojamos kelio asfaltbetonio dangos ribos
 - Projektuojamos pėsčiųjų dviračių dangos ribos
 - Projektuojamos įspėjamosios silpnaregių ir aklųjų dangos ribos
 - Projektuojamos žvyro dangos ribos
 - Frezuojama asfalto danga

- Esamas medis
- Šalinamas medis
- Projektuojami vejos bortai 100.20.8
- Projektuojami kelio bortai 100.30.15

- Esamas kelio ženklas
- Projektuojamas kelio ženklas
- Esama 0.4kV elektros tinklų trasa
- Esama ryšių tinklų trasa
- Esami melioracijos statiniai
- Projektuojamas pokonstruktinis drenažas

- Gr.1-12
- Grunto gręžinio vieta ir Nr.
- IFS Nr.2
- Projektuojamas lietaus nuotekų infiltracinis šulinys ir jo Nr.
- Projektuojamas lietaus nuotekų šulinėlis DN 425mm
- Projektuojamas lietaus nuotekų šulinėlis LS 315mm

- PASTABOS:
- Nuovažų vieta tikslinama vykdymo metu.
 - Ties nuovažomis šaligatvių danga nužeminama taip kad sutaptų su nuovažos viršaus altitute arba gali skirtis ne daugiau kaip 2cm.
 - Visų esamų ir projektuojamų požeminių komunikacijų altitudės turi sutapti su projektoje dangos viršaus altitute.
 - Esamų vandentiekio, slėginės kanalizacijos, buitinių nuotekų, melioracijos statinių, elektros kabelių, ryšių tinklų zonoje lietaus nuotekų įrengimo darbus vykdyti tik išskyrus atitinkamos organizacijos atstovus.

0	2021	Statybos leidimui gauti
Laida	Išleidimo data	Laidos statusas. Keitimo priežastis
Kval.patv. dok. Nr.	UAB "Atriumas" Žemaitės g. 21, Vilnius, LT-03118 Tel.: +370 626 16754	Statinio projekto pavadinimas K.JAUNIAUS GATVĖS, GRIMZDŲ K., KVĖDARNOS SEN., (Nr. Kv-16) REKONSTRUKCIJOS TECHNINIS DARBO PROJEKTAS
Kv. atest.	Pareigės V.Pavardė	Parašas
7922	PV	R.Zavadckienė
23849	PDV	R.Zavadckienė
Kalba	Užsakovas/statytojas	Dokumento žymuo
LT	Šilalės rajono savivaldybės administracija	ATR21-102-TDP-SD-DPL-06
		Laidos statusas
		Brėžinio pavadinimas
		DANGŲ PLANAS 6
		M 1:500
		II etapas
		Dokumento žymuo
		6
		Lapų
		6

SUDERINTA: _____ TŪKST.EUR.

TVIRTINU: _____ TŪKST.EUR.

ATSAKINGAS ATSTOVAS _____

ATSAKINGAS ATSTOVAS _____

2024 M. MĖN. D.

2024 M. MĖN. D.

LOKALINĖ ŠAMATA

Sudaryta pagal 2023.10 kainas

Statinių grupė 2335R K. Jauniaus g. ir Drungeliškės g., Grimzdų k., Kvėdarnos sen. Šilalės r. sav. rekonstravimo projektas

Statinsys 1 K. Jauniaus g. ir Drungeliškės g., Grimzdų k., Kvėdarnos sen. Šilalės r. sav. rekonstravimo projektas

Žiniaraštis 3 PAPILDOMI DARBAI. II ETAPAS (2024)

2024.03.05

Suma žiniaraščiui

12069,69 EUR

Sąm. eil.	Darbo kodas	Darbų ir išlaidų aprašymai	Mato vnt	Kiekis	Kaina EUR	
					Vieneto kaina	Iš viso
1 Pralaidos įrengimas Pk 23+00 k.p. su nuvažos atstatymu						
1 N27-334		Siūlių asfaltbetonio dangoje pjaustymas diskine freza k9=1.15	100m	0,2	300,0	60,0
2 N46-165		Asfalto dangos išardymas k8=1.17	100m2	0,1	955,0	95,5
3 HP12-1-10		Vandens pralaidų iš gofruotų plastikinių vamzdžių įrengimas (nuvažose) k9=1.15	m	13,0	105,0	1365,0
4 N27P-11-6		Skaldos 0/45 pagrindo ar dangos įrengimas, esant mažoms darbų apimtims (storis 20 cm , viensluksnis) k9=1.15	100m2	0,1	1000,00	100,0
5 N27P-17-2		Viensluksnės dangos įrengimas iš pagrindo - dangos sluoksnio asfaltbetonio (sluoksnis 8.0 cm storio . klotuvas iki 500 t/h) k8=1.17.k9=1.15	100m2	0,1	3000,00	300,0
						1920,50
2 Pralaidos įrengimas Pk 23+52 k.p. su nuvažos atstatymas						
1 N27-334		Siūlių asfaltbetonio dangoje pjaustymas diskine freza k9=1.15	100m	0,2	300,0	60,0
2 N46-165		Asfalto dangos išardymas k8=1.17	100m2	0,1	955,0	95,5
3 HP12-1-10		Vandens pralaidų iš gofruotų plastikinių vamzdžių įrengimas (nuvažose) k9=1.15	m	13,0	105,0	1365,0
4 N27P-11-6		Skaldos 0/45 pagrindo ar dangos įrengimas, esant mažoms darbų apimtims (storis 20 cm , viensluksnis) k9=1.15	100m2	0,1	1000,00	100,0
5 N27P-17-2		Viensluksnės dangos įrengimas iš pagrindo - dangos sluoksnio asfaltbetonio (sluoksnis 8.0 cm storio . klotuvas iki 500 t/h) k8=1.17.k9=1.15	100m2	0,1	3000,00	300,0
						1920,50
3 Latakų įrengimas išplaunamose vietose						
1 N1P-0112		Grunto kasimas 0,4m3 kaušo talpos ekskavatoriumi, pakraunant gruntą į autosavivarčius . kai aruntas II arupės k9=1.15	100m3	0,15	1705,78	255,87
2 N1P-1302		Grunto transportavimas 6t autosavivarčiais 1km atstumu, pakraunant 0,4m3 kaušo talpos ekskavatoriumi. kai aruntas II arupės	100m3	0,15	988,0	148,2
3 H16K-6		Išlyginamojo sluoksnio įrengimas iš dolomitinės skaldos k9=1.15	m3	12,0	99,0	1188,0
4 N27P-5-1		Vandens nutekėjimo latakų įrengimas (kelkraščiuose, atvirų) k9=1.15	m3	1,38	2100,0	2898,0
						4490,07
4 Trinkelių danga						
1 R16-50		Bordūrų (gatvės bortų), sudėtų ant betono pagrindo, išardymas k8=1.09,k9=1.15	m	3,0	35,0	105,0
2 N57P-3241		Grindinio įrengimas iš betono trinkelų rankiniu būdu, užpilant siūles akmens atsijomis k9=1.15	100m2	0,0981	3889,11	381,52
3 N27P-11-6		Skaldos 0/45 pagrindo ar dangos įrengimas, esant mažoms darbų apimtims (storis 20 cm , viensluksnis) k9=1.15	100m2	0,0981	1000,0	98,1

Sam. eil.	Darbo kodas	Darbų ir išlaidų aprašymai	Mato vnt	Kiekis	Kaina EUR	
					Vieneto kaina	Iš viso
4	H16K-1	Apsauginio šalčiui atsparaus pagrindo sluoksnio įrengimas iš gamtinio smėlio k9=1.15 Skyriuje 4	m3	2,5	16,0	40,0
5 Ažūrinių trinkelų danga						624,62
1	N57P-3506	Šaligatvio dangos įrengimas iš azūrinių betono plytelių, kai plytelės 600x400x80 mm k9=1.15	100m2	0,1455	4225,0	614,74
2	N27P-11-6	Skaldos 0/45 pagrindo ar dangos įrengimas, esant mažoms darbų apimtims (storis 20 cm, viensluoksnis) k9=1.15	100m2	0,1455	1000,0	145,5
3	H16K-1	Apsauginio šalčiui atsparaus pagrindo sluoksnio įrengimas iš gamtinio smėlio k9=1.15	m3	3,0	16,0	48,0
4	H20K-1	Ažūrinių trinkelų bortelio betonavimas k9=1.15 Skyriuje 5 Žiniaraštyje 3 Pridėtinės vertės mokestis 21.00% Iš viso žiniaraštyje 3	100 m	0,1	2110,21	211,02 1019,26 9974,95 2094,74 12069,69

Sudarė :

/Pavardė/

3 priedas

ŽINIARAŠTIS (VEIKLŲ SĄRAŠAS)**OBJEKTAS:** K. JAUNIAUS GATVĖS, GRIMZDŲ K., KVĖDARNOS SEN., ŠILALĖS R. SAV. KELIO KV-16 RANGOS DARBŲ**ADRESAS:** Šilalės r. sav., Kvėdarnos sen., Grimzdų k., K. Jauniaus g.**UŽSAKOVAS:** Šilalės rajono savivaldybės administracija**STATINIŲ GRUPĖ:** K.Jauniaus g. ir Drungeliškės g., Grimzdų k., Kvėdarnos sen. Šilalės r.sav. rekonstravimo projektas**STATINYS:** II etapas

Eil. Nr.	Darbų ir išlaidų aprašymai	Mato vnt.	Kiekis	Kaina EUR be PVM	
				Vieneto kaina	Iš viso (4x5)
1	2	3	4	5	6
1	Žiniaraštis 1 K. Jauniaus g. susiekimo dalis. NEVYKDOMI DARBAI (2024)				
29	Viensluoksnės kelio dangos įrengimas iš pagrindo - dangos sluoksnio asfaltbetonio AC 16 PD (sluoksnis 8.00 cm storio, klotuvas iki 500 t/h) k8=1.17, k9=1.15	100m2	-0,22	2200,00	-484,00
30	Šalčiui neįtraus pagrindo sluoksnio įrengimas iš gamtinio smėlio k9=1.15	m3	-6	16,00	-96,00
31	Skaldos 0/45 iš nesurišto mišinio sluoksnio įrengimas nuvažoms (storis 20 cm, viensluoksnis)	100m2	-0,24	1000,00	-240,00
	Skyriuje 1				-820,00
Bendra suma (be PVM)					-820,00
PVM (21%) suma:					-172,20
Bendra pasiūlymo kaina (su PVM)					-992,20

Pastaba: langeliai, pažymėti ženklų „-“ nepildomi.

1. Rangovas turi įvertinti visus darbus, įrenginius ir medžiagas reikalingas projektui įgyvendinti išlaikant ne prastesnius, nei techninėse
2. Nurodyti darbai turi būti įvertinti kompleksiskai, kartu su visais palydinčiais darbais, net jei jie neatvaizduoti grafiškai.
3. Jeigu nurodytas konkretus pavadinimas ar šaltinis, konkretus procesas ar prekės ženklas, patentas, tipai, konkreti kilmė ar gamyba, standartas,

Direktorius
Gintas Navardauskas