



Plots m^2 SIENŲ/PERTVARŲ EKSPLIKACIJA

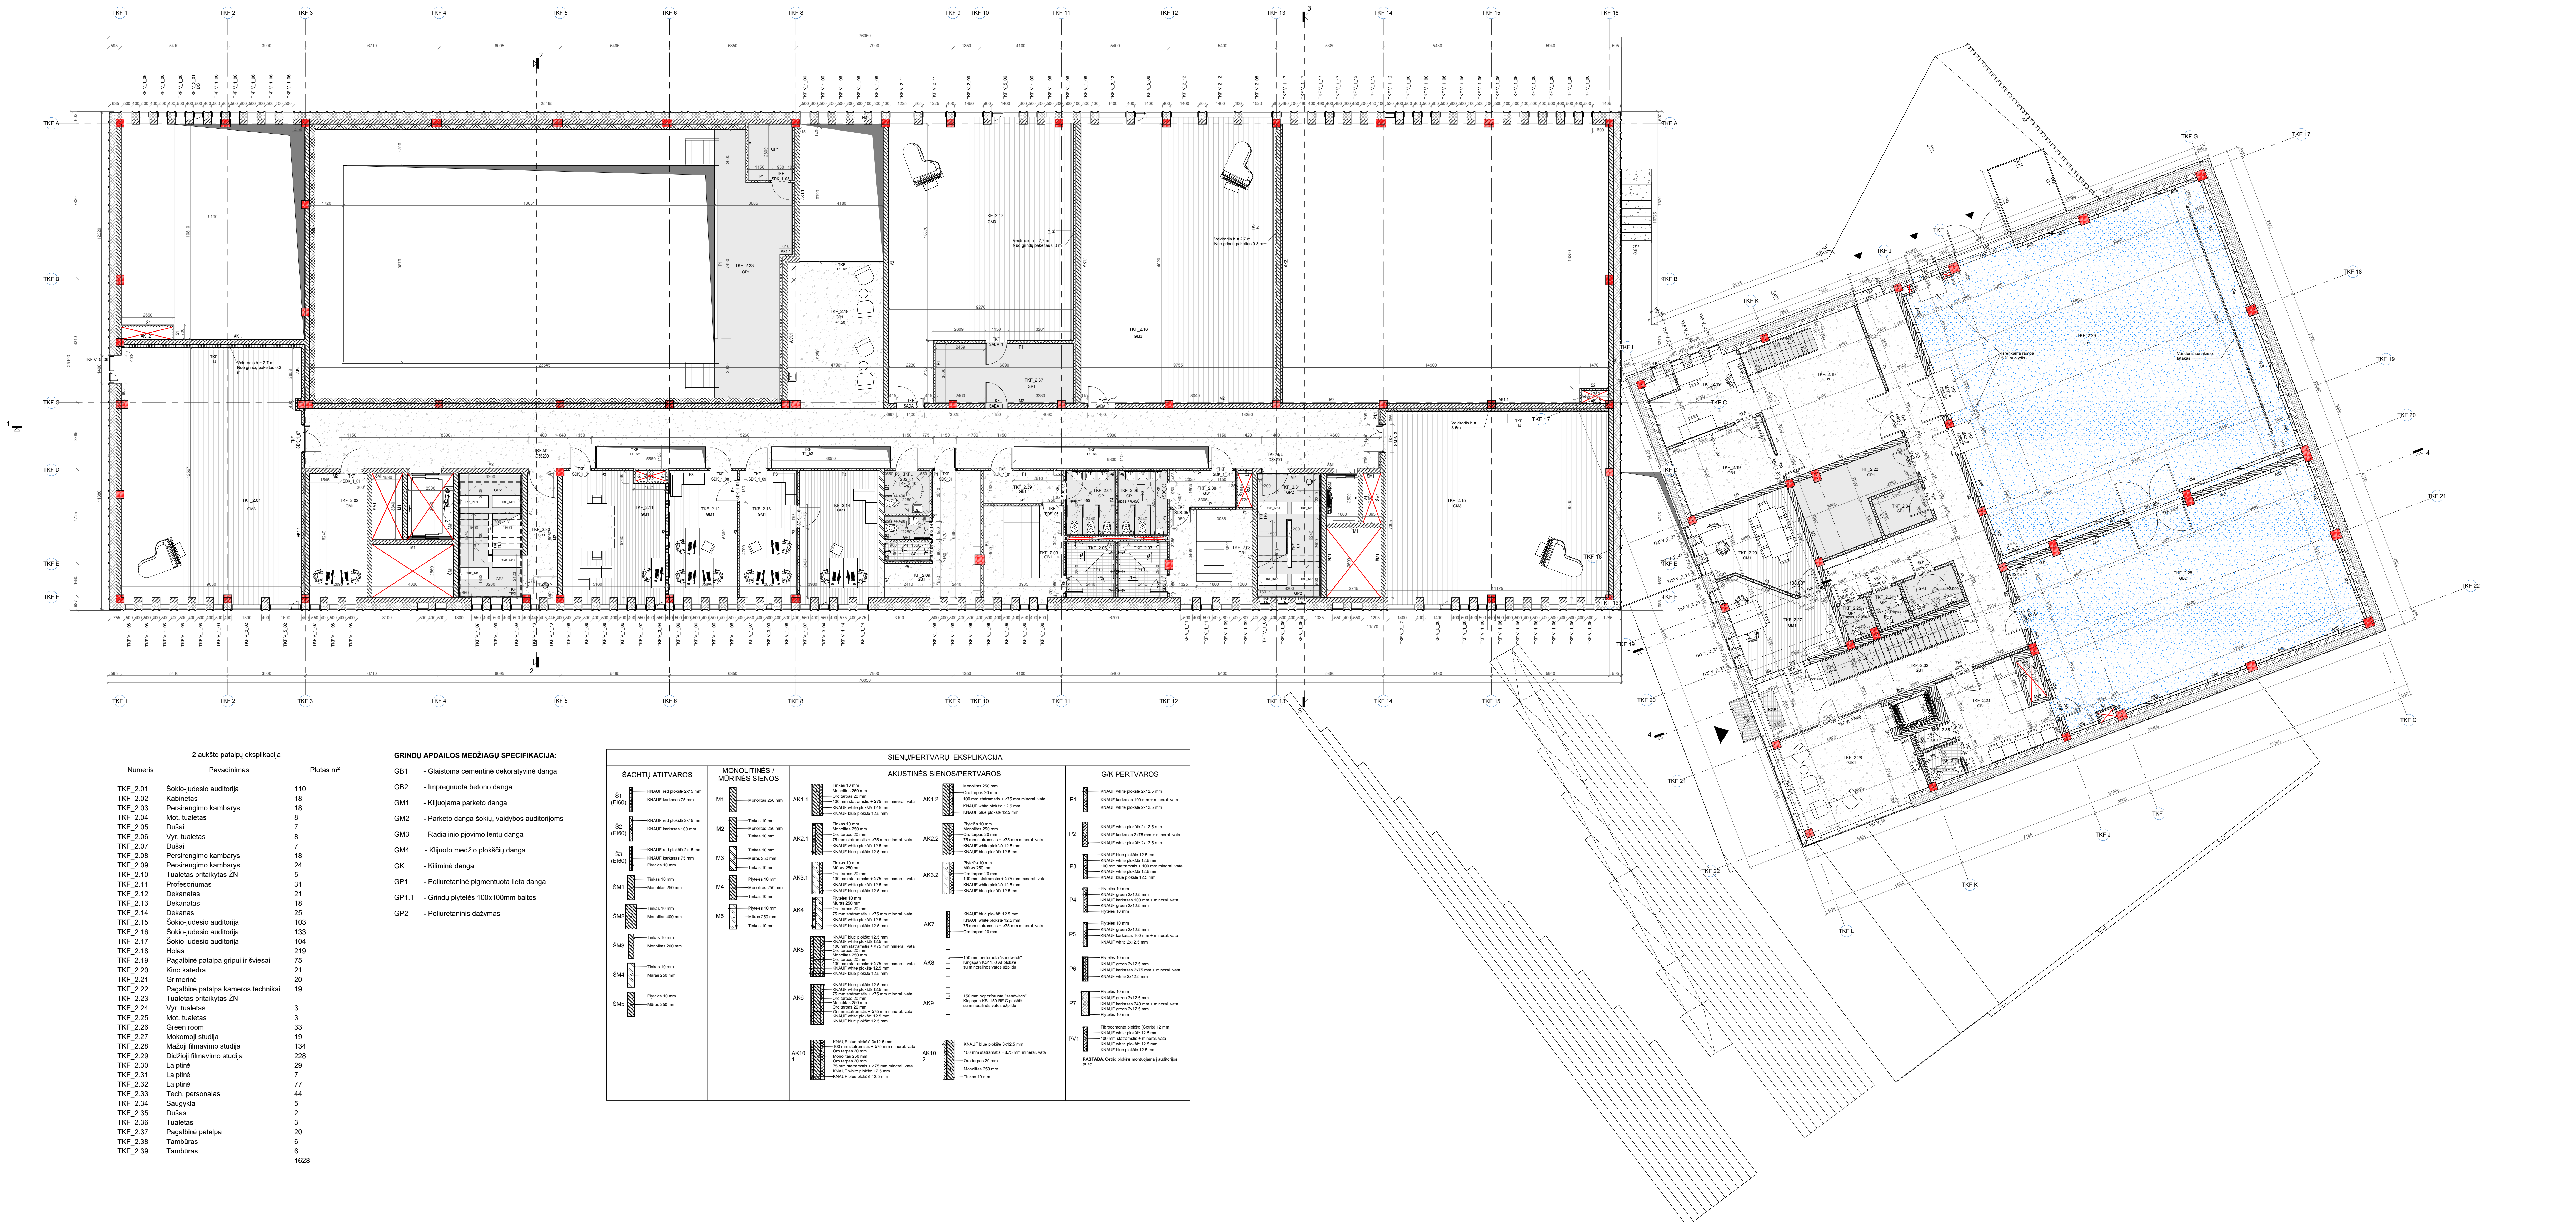


GRINDŲ APDALOS MEDŽIAGŲ SPECIFIKACIJA:		


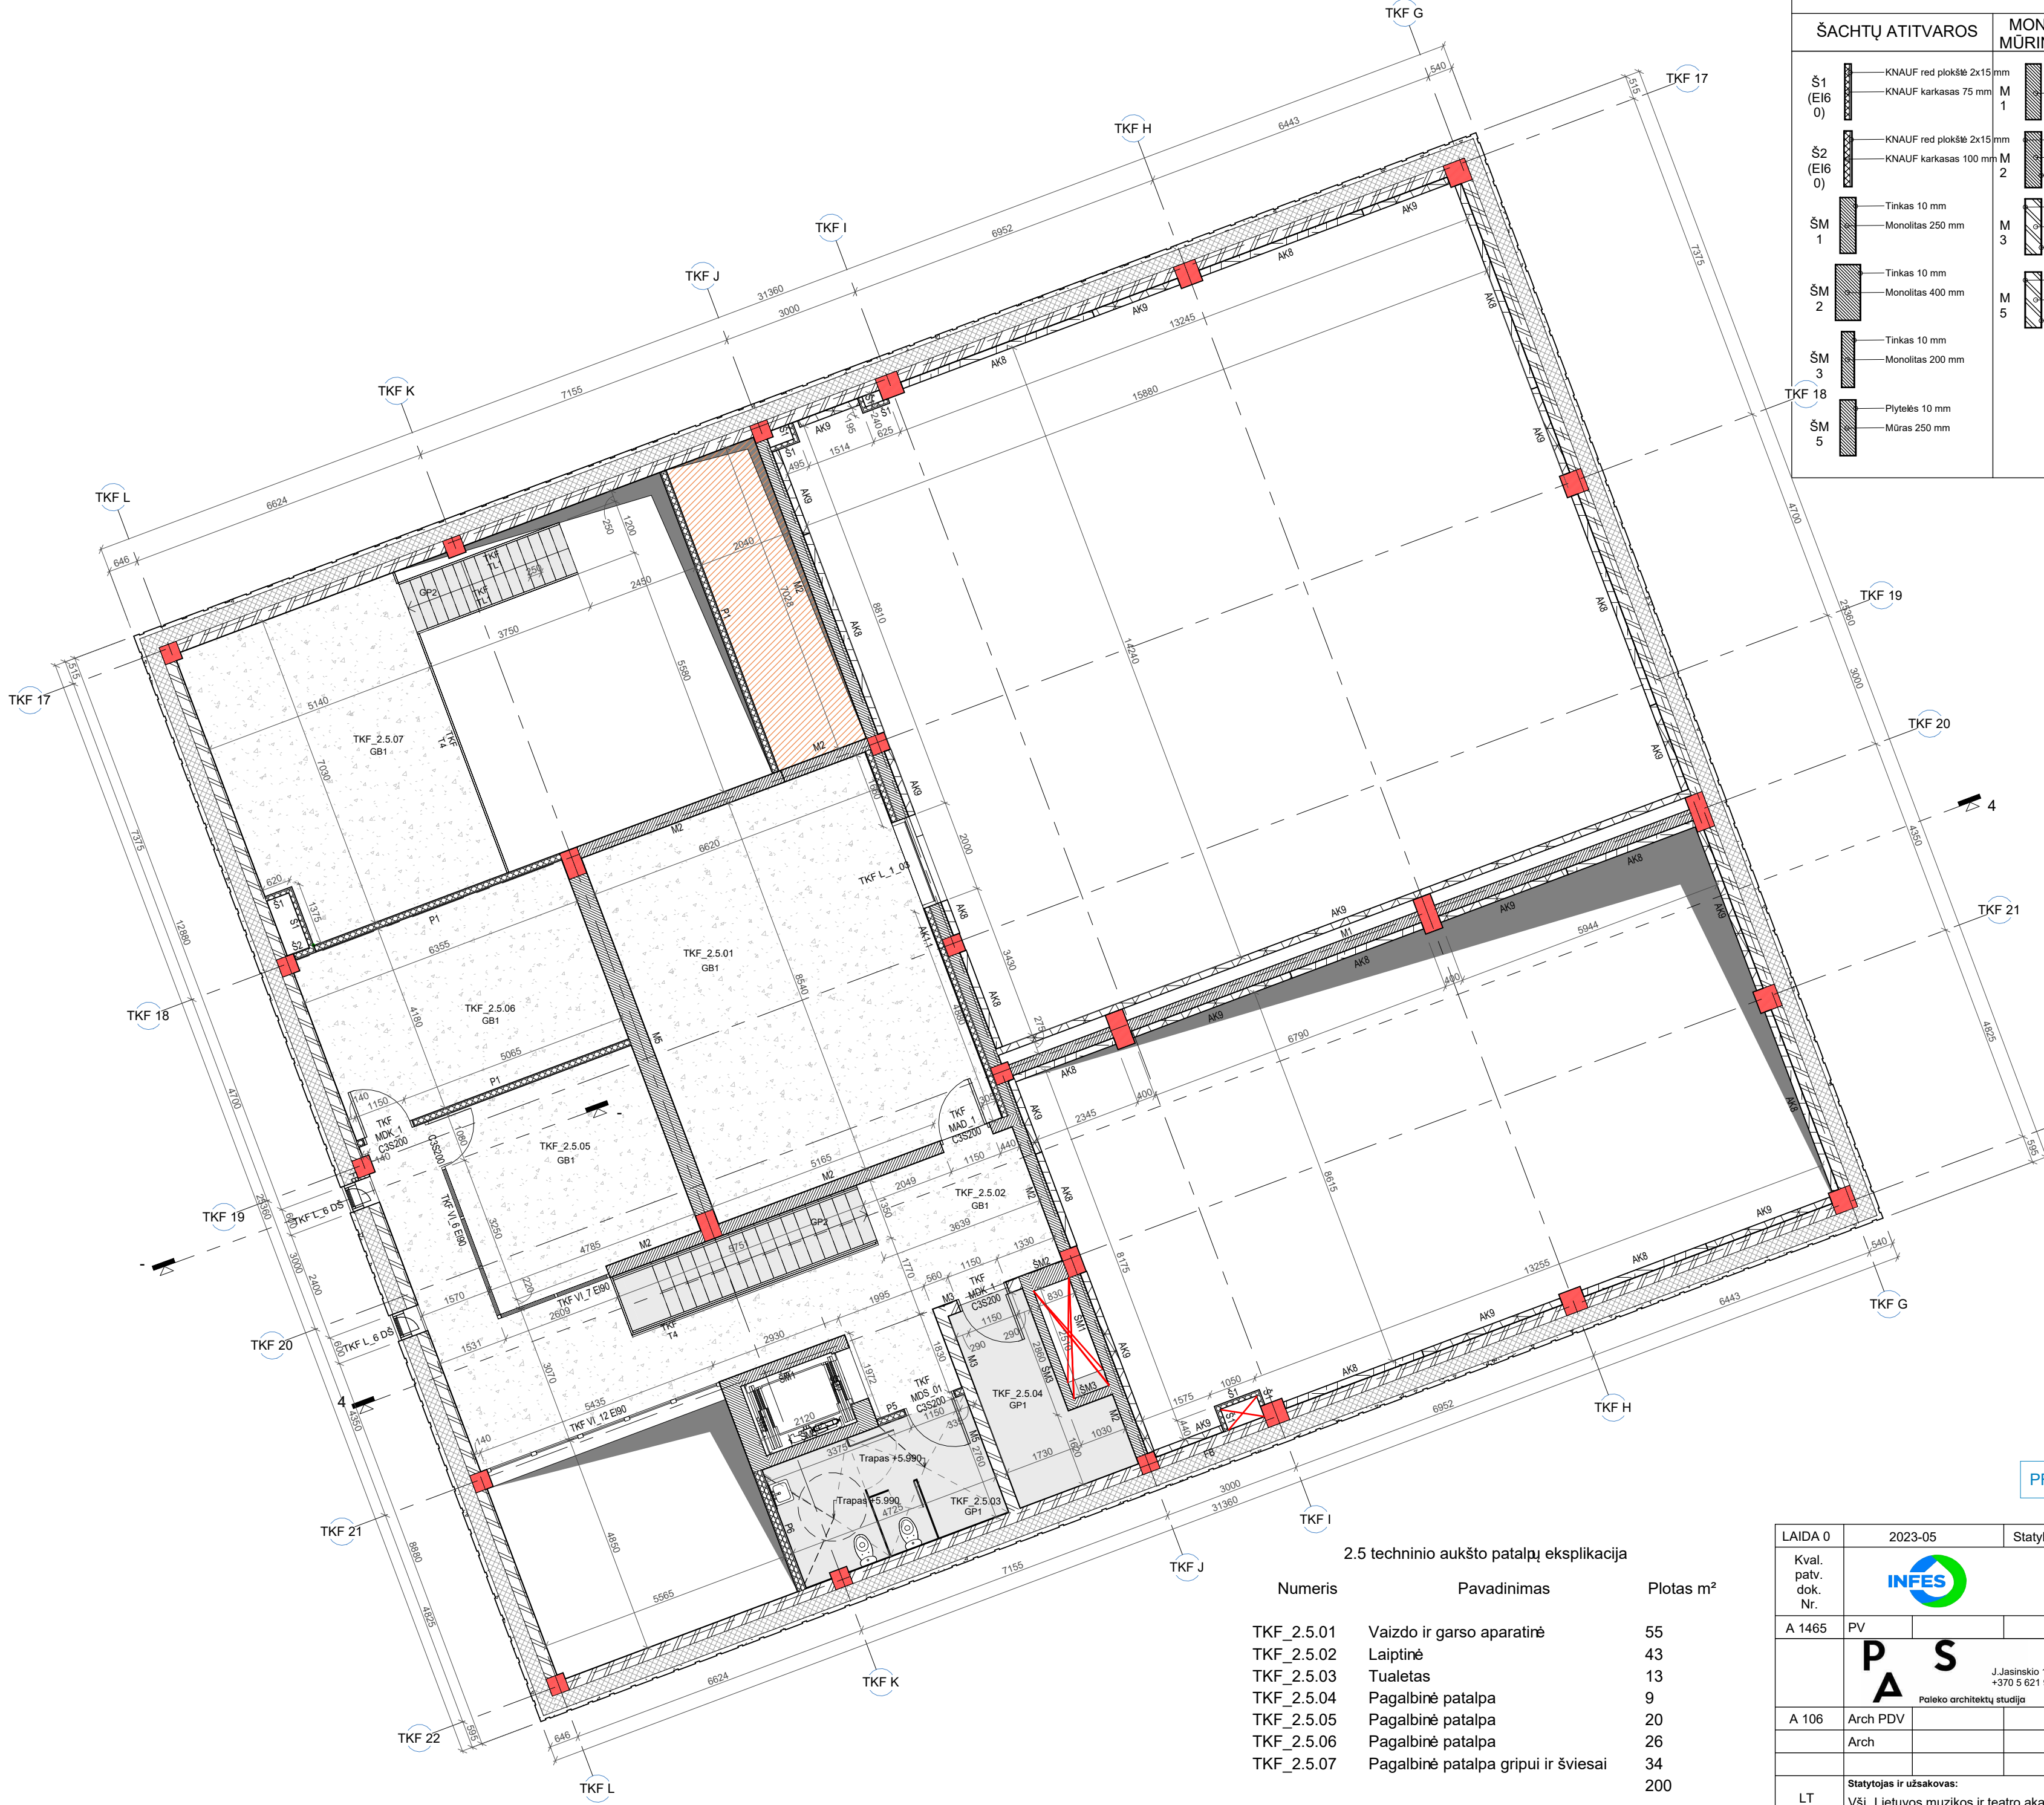

2.5 techninio aukšto patalpų eksplikacija

Numeris	Pavadinimas	Plotas m²
TKF_2.5.01	Vaizdo ir garso aparatinė	55
TKF_2.5.02	Laiptinė	43
TKF_2.5.03	Tualetas	13
TKF_2.5.04	Pagalbinė patalpa	9
TKF_2.5.05	Pagalbinė patalpa	20
TKF_2.5.06	Pagalbinė patalpa	26
TKF_2.5.07	Pagalbinė patalpa gripui ir šviesai	34
		200

SIENŲ/PERTVARŲ EKSPLIKACIJA


ŠACHTŲ ATITVAROS	MONOLITINĖS / MŪRINĖS SIENOS	AKUSTINĖS SIENOS/PERTVAROS	G/K PERTVAROS
Š1 (Ei6 0) KNAUF red plokštė 2x15 mm KNAUF karkasas 75 mm	M 1 Monolitas 250 mm	AK1.1 Tinkas 10 mm Monolitas 250 mm Oro tarpas 20 mm 100 mm statramstis + ≥75 mm mineralinės vatos užpildas KNAUF white plokštė 12.5 mm KNAUF blue plokštė 12.5 mm	P 1 KNAUF white plokštė 2x12.5 mm KNAUF karkasas 100 mm KNAUF white plokštė 2x12.5 mm
Š2 (Ei6 0) KNAUF red plokštė 2x15 mm KNAUF karkasas 100 mm	M 2 Tinkas 10 mm Monolitas 250 mm	AK7 Tinkas 10 mm Mūras 250 mm Tinkas 10 mm	P 5 Plytelės 10 mm KNAUF green 2x12.5 mm KNAUF karkasas 100 mm KNAUF white 2x12.5 mm
ŠM 1 Tinkas 10 mm Monolitas 250 mm	M 3 Tinkas 10 mm Mūras 250 mm Tinkas 10 mm	AK8 150 mm perforuota "sandwich" Kingspan KS1150 RF C plokštė su mineralinės vatos užpildu	P 6 Plytelės 10 mm KNAUF green 2x12.5 mm KNAUF karkasas 2x75 mm KNAUF white 2x12.5 mm
ŠM 2 Tinkas 10 mm Monolitas 400 mm	M 5 Plytelės 10 mm Mūras 250 mm Tinkas 10 mm		
ŠM 3 Tinkas 10 mm Monolitas 200 mm			
ŠM 5 Plytelės 10 mm Mūras 250 mm			

GRINDŲ APDAILOS MEDŽIAGŲ SPECIFIKACIJA:

- GB1 - Glaistoma cementinė dekoratyvinė danga
- GB2 - Impregnuota betono danga
- GM1 - Klijuojama parketo danga
- GM2 - Parketo danga šokių, vaidybos auditorijoms
- GM3 - Radialinio pjovimo lentų danga
- GM4 - Klijuoto medžio plokščių danga
- GK - Kiliminė danga
- GP1 - Poliuretaninė pigmentuota lieta danga
- GP1.1 - Grindų plytelės 100x100mm baltos
- GP2 - Poliuretaninis dažymas

PRITARIU STATYTI

LAIDA 0	2023-05	Statybai	Statinio projekto pavadinimas: Lietuvos muzikos ir teatro akademijos studijų miestelio Olandų g. 21A, Vilniuje, statybos projektas		
Kval. patv. dok. Nr.		Žirmūnų g. 27, Vilnius, LT-09105 Tel.: (85) 2313209 Fax.: (85) 2107687 www.infes.lt	Statinio numeris pavadinimas: Teatro ir kino fakultetas 01-02		
A 1465	PV		2023-05	Dokumento pavadinimas: TKF 2.5 techninio aukšto planas	
		J. Jasinskio 14A-13, Vilnius +370 5 621 9035 www.palekas.lt info@palekas.lt Paleko architektų studija	2023-05	As indicated	LAIDA 0
A 106	Arch PDV		2023-05	Dokumento žymuo: IN243 -TKF-DP-SA-B-04	
	Arch		2023-05	LAPAS 1	LAPŲ 1
LT	Statytojas ir užsakovas: VšĮ „Lietuvos muzikos ir teatro akademija“				

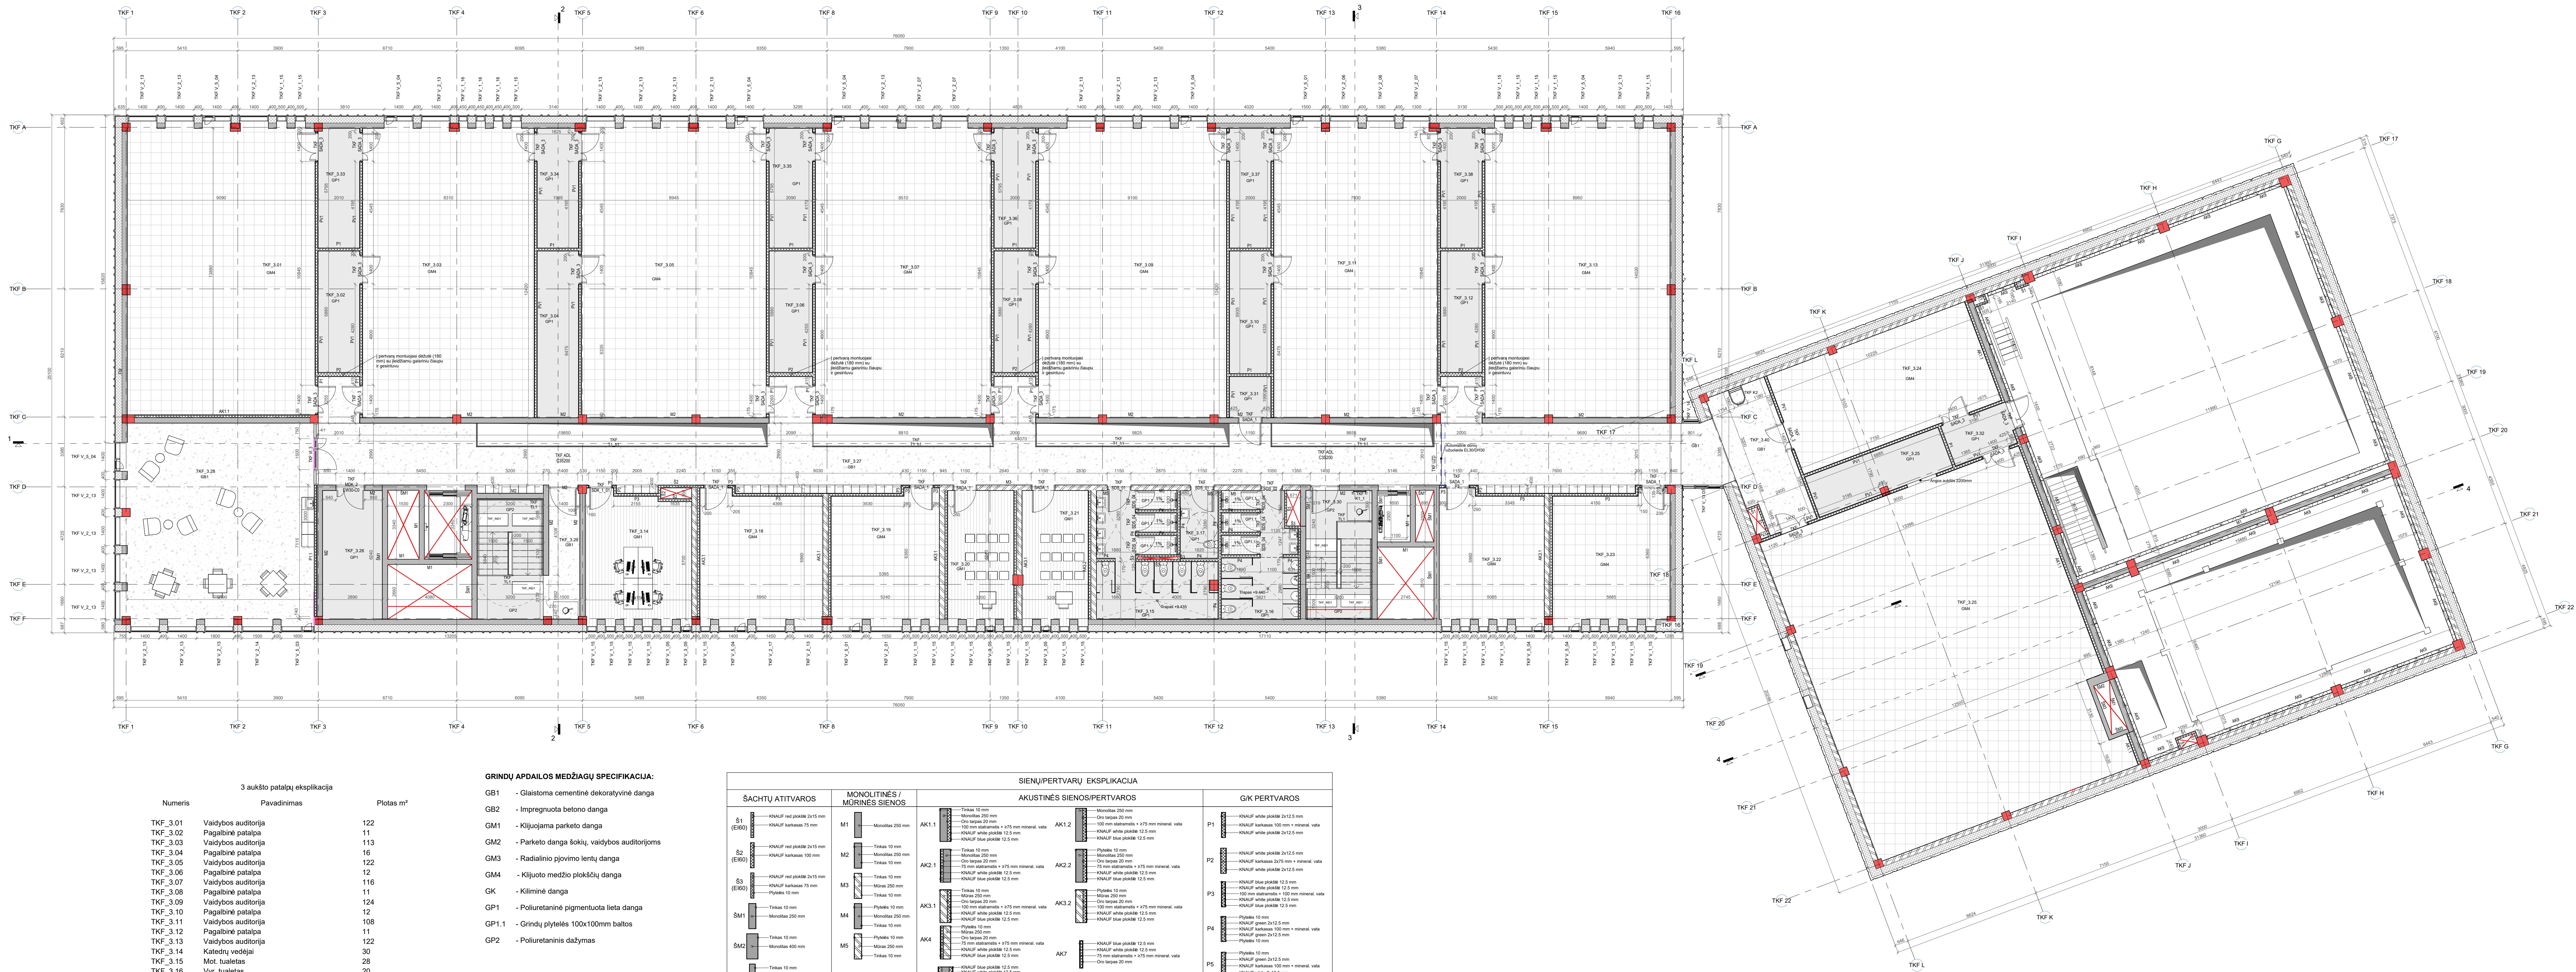


3 aukšto patalpų apibūdinimas		
Numeras	Pavadinimas	Plotas m²
TKF 3.01	Vaidybos auditorija	122
TKF 3.02	Pagalbinė patalpa	11
TKF 3.03	Vaidybos auditorija	113
TKF 3.04	Pagalbinė patalpa	16
TKF 3.05	Vaidybos auditorija	122
TKF 3.06	Pagalbinė patalpa	12
TKF 3.07	Vaidybos auditorija	116
TKF 3.08	Pagalbinė patalpa	11
TKF 3.09	Vaidybos auditorija	124
TKF 3.10	Pagalbinė patalpa	12
TKF 3.11	Vaidybos auditorija	108
TKF 3.12	Pagalbinė patalpa	11



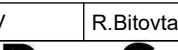

SĄCHTŲ ATITVARTOS		SIENŲ/PERTVARIŲ EKSPLIKACIJA					
MONOLITINĖS / MURINĖS SIENOS		AKUSTINĖS SIENOS/PERTVARTOS		GK PERTVARTOS			

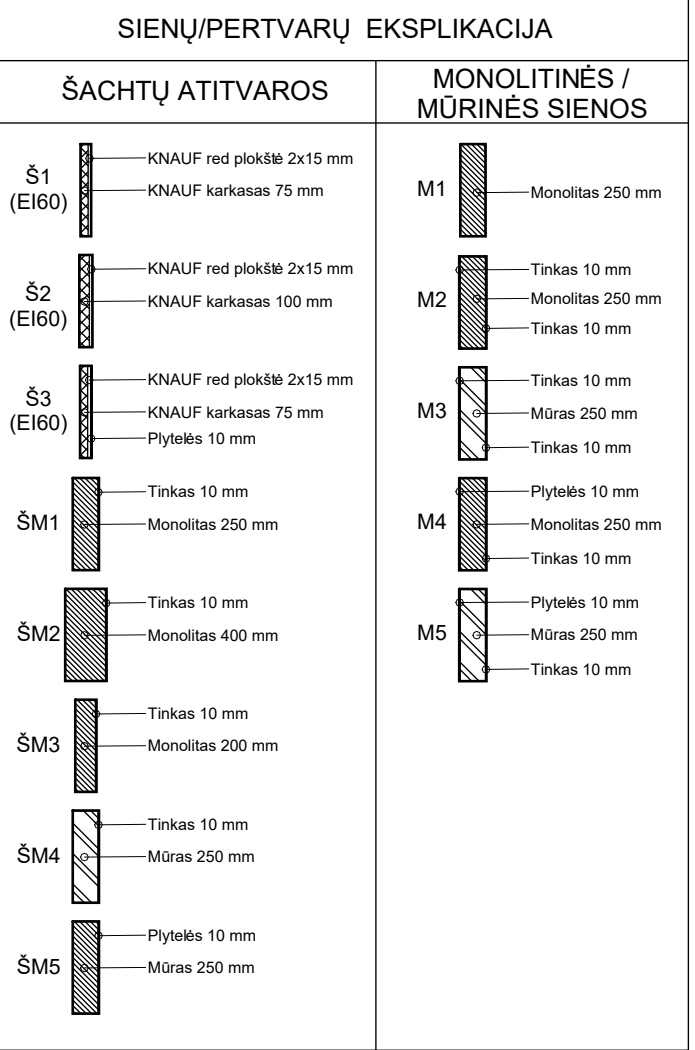

GB1	- Glaistoma cementinė dekoratyvinė danga
GB2	- Impregnuota betono danga
GM1	- Klijuojama parketo danga
GM2	- Parketo danga šokių, vaidybos auditorijoms
GM3	- Radialinio pjūvio lentų danga
GM4	- Klijuota medžio plokščių danga
GK	- Kiliminė danga
GP1	- Poliuretaninė pigmentuota lieta danga
GP1.1	- Grindų plytelės 100x100mm baltos
GP2	- Poliuretaninis dažymas

Numeris	Pavadinimas	Plotas m²
TKF_-1.01	Vaidybos katedros sandėlis	258
TKF_-1.02	Laiptinė	10
TKF_-1.03	Ventiliatorinė	85
TKF_-1.04	Vandentekio įvado patalpa	36
TKF_-1.05	Šilumos įvado patalpa	46
TKF_-1.06	EL. skydinė	15
TKF_-1.07	Ryšių įvado patalpa	15
TKF_-1.08	Laiptinė	19
TKF_-1.09	Ventiliatorinė	87
TKF_-1.10	Holas	38
TKF_-1.11	Holas	26
TKF_-1.12	Koridorius	44
TKF_-1.13	Pagalbinė patalpa	22
TKF_-1.14	Techninis koridorius	
TKF_-1.15	Elektros įvado patalpa	15
		715

LAIDA 0	2023-05		Statybai					
	Kvalif. patv. dok. Nr.			Žeml. g. 27. Varėna, LT-09105 Tel.: (+370) 312009 Fax: (+370) 2107687 www.infes.lt		Statinio projekto pavadinimas: Lietuvos muzikų ir teatro akademijos studijų miestelio Laidis g. 21A, Vilniuje, statybos projektas		
A 1655	PV	R. Bitovtas		2023-05	Statinio numeris pavadinimas: Teatro ir kino fakultetas 01-02			
			J. Jasinskio 14A-13, Vilnius +370 5 621 9035 www.poleksa.lt info@poleksa.lt		Dokumentu pavadinimas: TKF -1 techninio aukšto planas			
A 106	Arch PDV	Poleko architektų studija		2023-05	As indicated LAIDA 0			
	Arch			2023-05	Dokumentu žymuo: IN243- TKF-DP-SA-B-01			
LT	Statybos ir užsakovas: VšĮ „Lietuvos muzikų ir teatro akademija“				LAPAS	LAPŲ		
					1	1		