


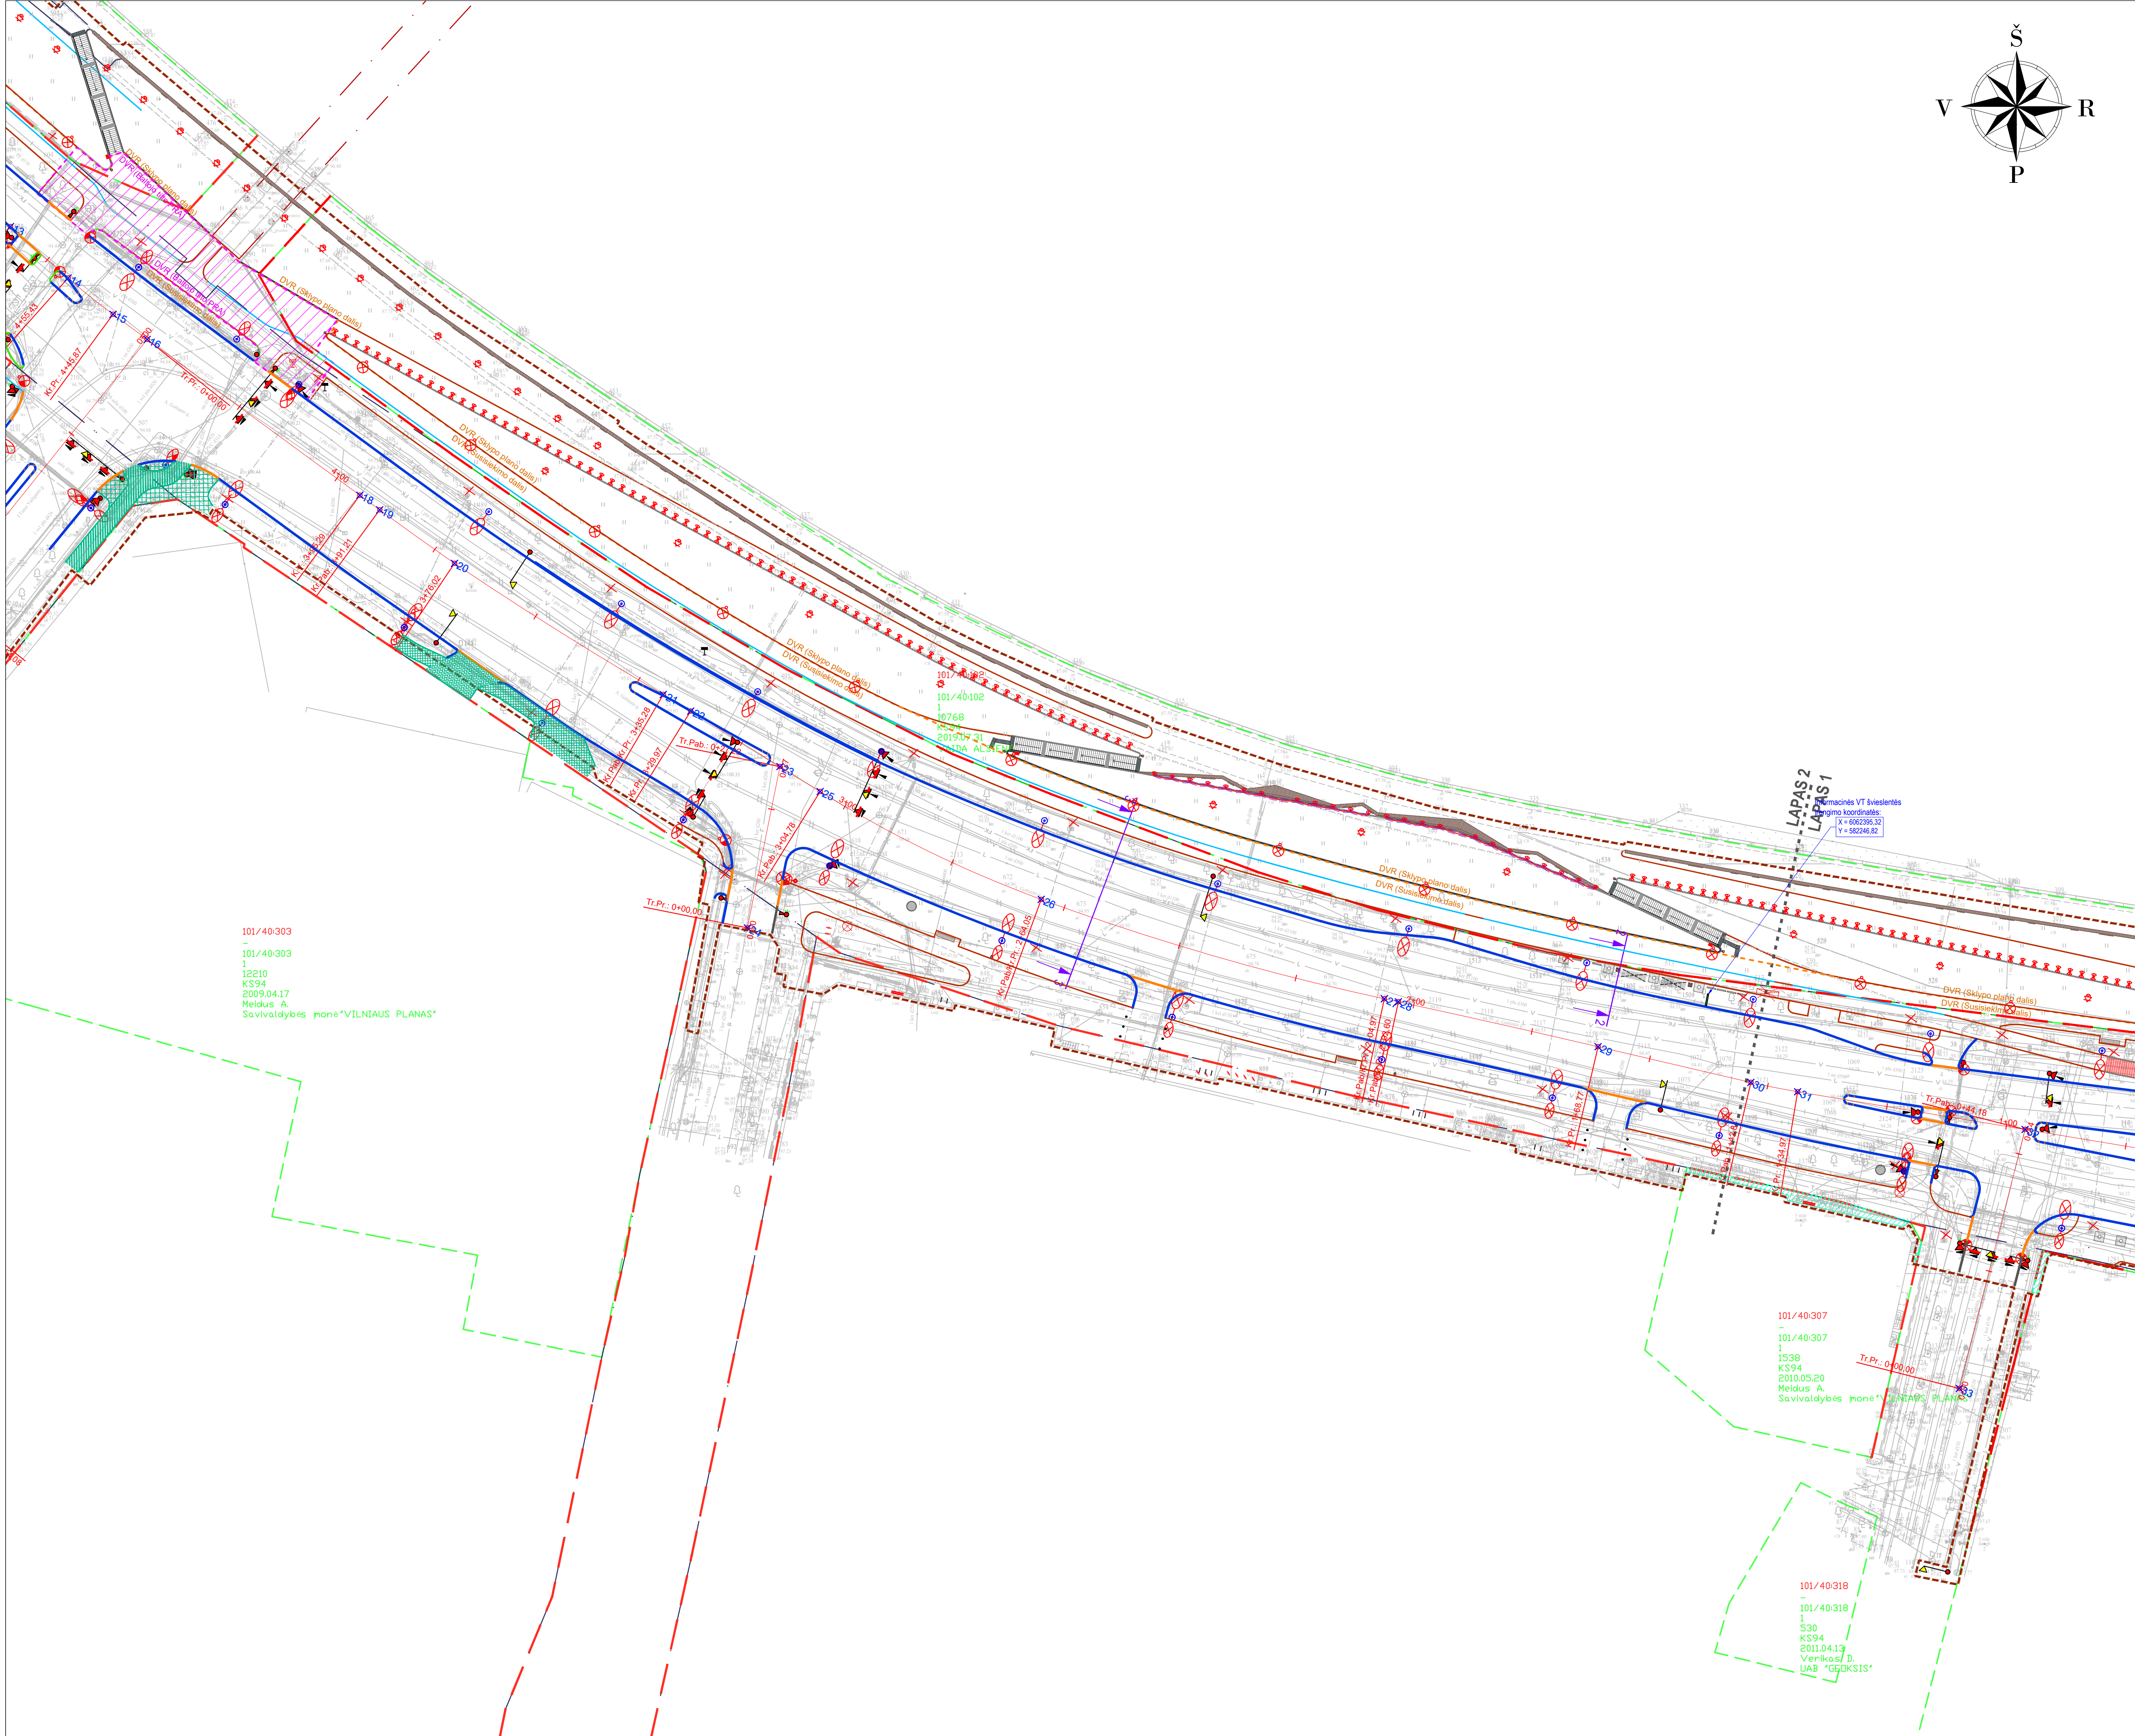

SITUACIJOS SCHEMA

SUTARTINIAI ŽYMĖJIMAI:
Tvirtinama teritorija

SUTARTINIAI ŽYMĖJIMAI	PROJEKTUOJAMA RAUDONOS SPALVOS ASFALTO DANGOS KONSTRUKCIJA (dviračių takas, ant g'b plokštės su poliaks)
	PERKLOJAMA PILKOS SPALVOS BETONINIŲ PLYTELIŲ DANGOS KONSTRUKCIJA (saligatviai)
	PROJEKTUOJAMŲ DANGŲ SUVEDIMAS SU ESAMOMIS DANGOMIS
	BALTOJO TILTO PAPRASTOJO REMONTO APRAŠO DARBŲ VYKDYMO RIBOS
	PROJEKTUOJAMI GRANITINIAI BORDIŪRAI (100.15.30)
	PROJEKTUOJAMI GRANITINIAI BORDIŪRAI (100.15.30) VAŽIUJAMOSIOS DALIES AUKŠTYJE
	PROJEKTUOJAMI GRANITINIAI BORDIŪRAI (100.15.22) UŽAPVALINTI
	PROJEKTUOJAMI BETONINIAI BORDIŪRAI (100.08.20)
	PROJEKTUOJAMI BETONINIAI BORDIŪRAI (100.08.20-16, aštraus kampo)
	PERSTATOMI BETONINIAI BORDIŪRAI (100.08.20)
	PERSTATOMI BETONINIAI BORDIŪRAI (100.08.20-16, aštraus kampo)
	0+20
	PROJEKTUOJAMA GATVĖS AŠINĖ LINIJA
	GATVĖS RAUDONOSIOS LINIJOS
	INŽINERINIO STATINIO RIBA
	KITOS PASKIRTIES INŽINERINIO STATINIO RIBA
	REGISTRUOTŲ ŽEMĖS SKLYPŲ RIBOS
	DARBŲ VYKDYMO RIBA
	PROJEKTO DALIŲ RIBA
	KITO PROJEKTO DARBŲ VYKDYMO RIBA
	SKERSINIO PĖJŲ VIENTAS IR NUMERIS
	PROJEKTUOJAMAS SUOLIUKAS
	PROJEKTUOJAMA KELEIVIŲ LAUKIMO ATRAMA
	PROJEKTUOJAMA ŠIUKLIADĖŽĖ
	PROJEKTUOJAMAS DVIRAČIŲ STOVAS
	PROJEKTUOJAMA MEDŽIŲ ŠAKNŲ APSAUGA
	PROJEKTUOJAMAS AUTOBUSŲ STOTELĖS PAVILIONAS
	GATVIŲ APŠVIETIMO ATRAMA H=8.0 M SU ŠVIESTUVU IR GEMBE L=1.0 M
	TAKŲ APŠVIETIMO ŠVIESTUVAS SU GEMBE L=1.0 M GATVIŲ APŠVIETIMO ATRAMOJE H=6.0 M
	PERĖJŲ APŠVIETIMO ŠVIESTUVAS SU GEMBE L=1.0 M GATVIŲ APŠVIETIMO ATRAMOJE H=6.0 M
	GATVIŲ APŠVIETIMO ŠVIESTUVAS SU GEMBE L=1.5 M KONTAKTINIO TINKLO ATRAMOJE H=11.0
	TAKŲ APŠVIETIMO ŠVIESTUVAS SU GEMBE L=1.5 M KONTAKTINIO TINKLO ATRAMOJE H=6.0 M
	PERĖJŲ APŠVIETIMO ŠVIESTUVAS SU GEMBE L=1.0 M KONTAKTINIO TINKLO ATRAMOJE H=6.0 M
	TAKŲ APŠVIETIMO ATRAMA H=6.0 M SU ŠVIESTUVU
	PERĖJŲ APŠVIETIMO ATRAMA H=6.0 M SU KRYPTINIŲ ŠVIESTUVŲ
	KRANTINĖS APŠVIETIMO ŠVIESTUVAS STULPELIS H=1.0 M
	ŠVIESTUVAS LEIDŽIAMAS (TRINKELIŲ GRINDINĖ)
	ŠVIESTUVAS LEIDŽIAMAS ANT APDAILINĖS MEDINĖS SIENELĖS
	NAKINAMI ESAMI APŠVIETIMO TINKLAI
	PROJEKTUOJAMA KONTAKTINIO TINKLO ATRAMA
	PROJEKTUOJAMAS TRANSPORTO JUTIKLIS
	PROJEKTUOJAMAS TRANSPORTO ŠVIESOFORAS
	PROJEKTUOJAMAS PĖSČIŲ ŠVIESOFORAS
	PROJEKTUOJAMA ŠVIESOFORO ATRAMA
	PROJEKTUOJAMA ŠVIESOFORŲ VALDYMO SPINTA
	PROJEKTUOJAMA NAUJA PERKELIAMA ESAMA LCD ŠVIESTLĖNĖ

Statinio numeris ir pavadinimas, dokumento pavadinimas

NUŽYMĖJIMO PLANAS, M 1:500

Dokumento žymuo

UL-23-0061-TP-S.B-01

Laida



0

Lapas

2

Lapy

4

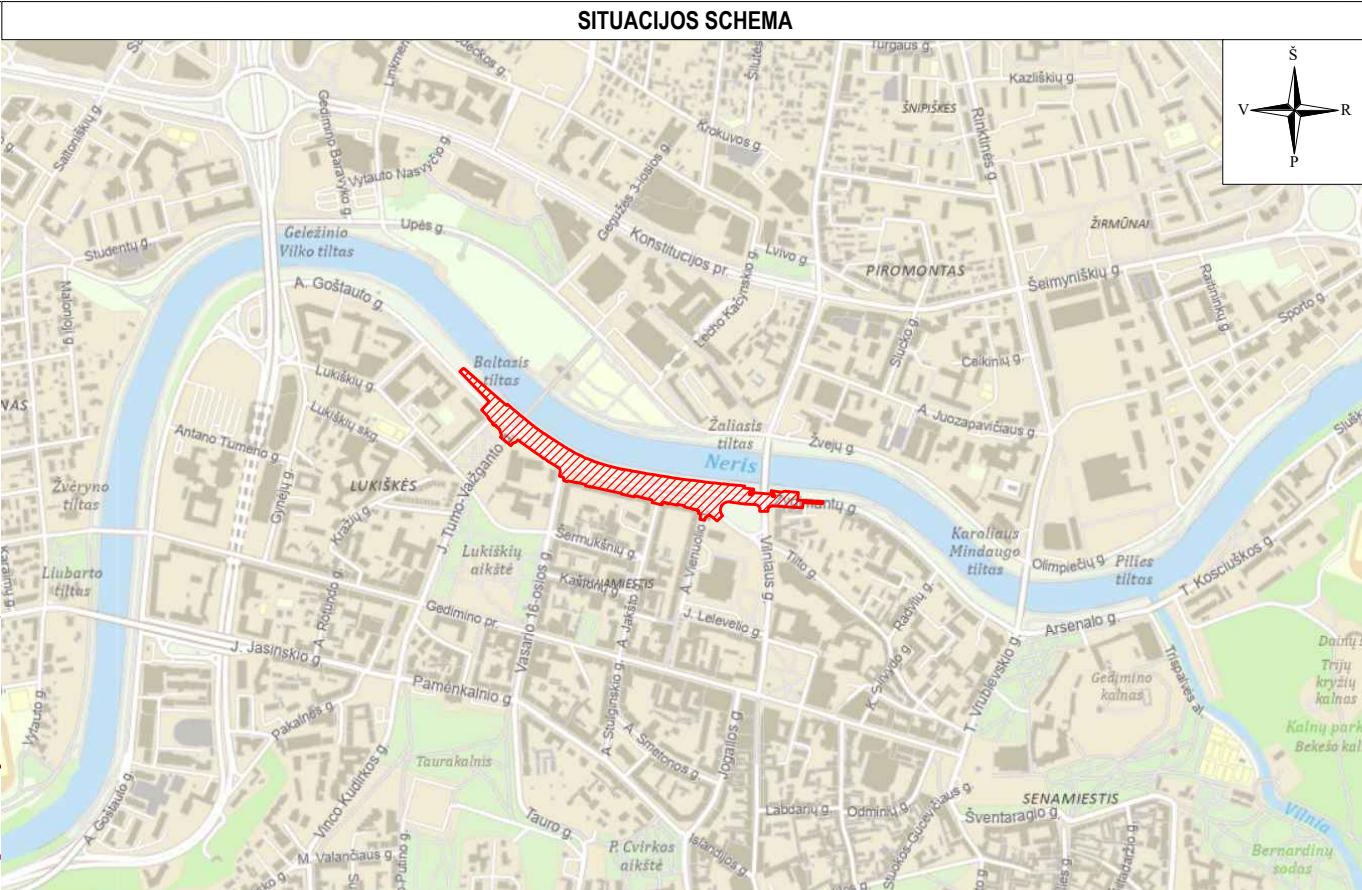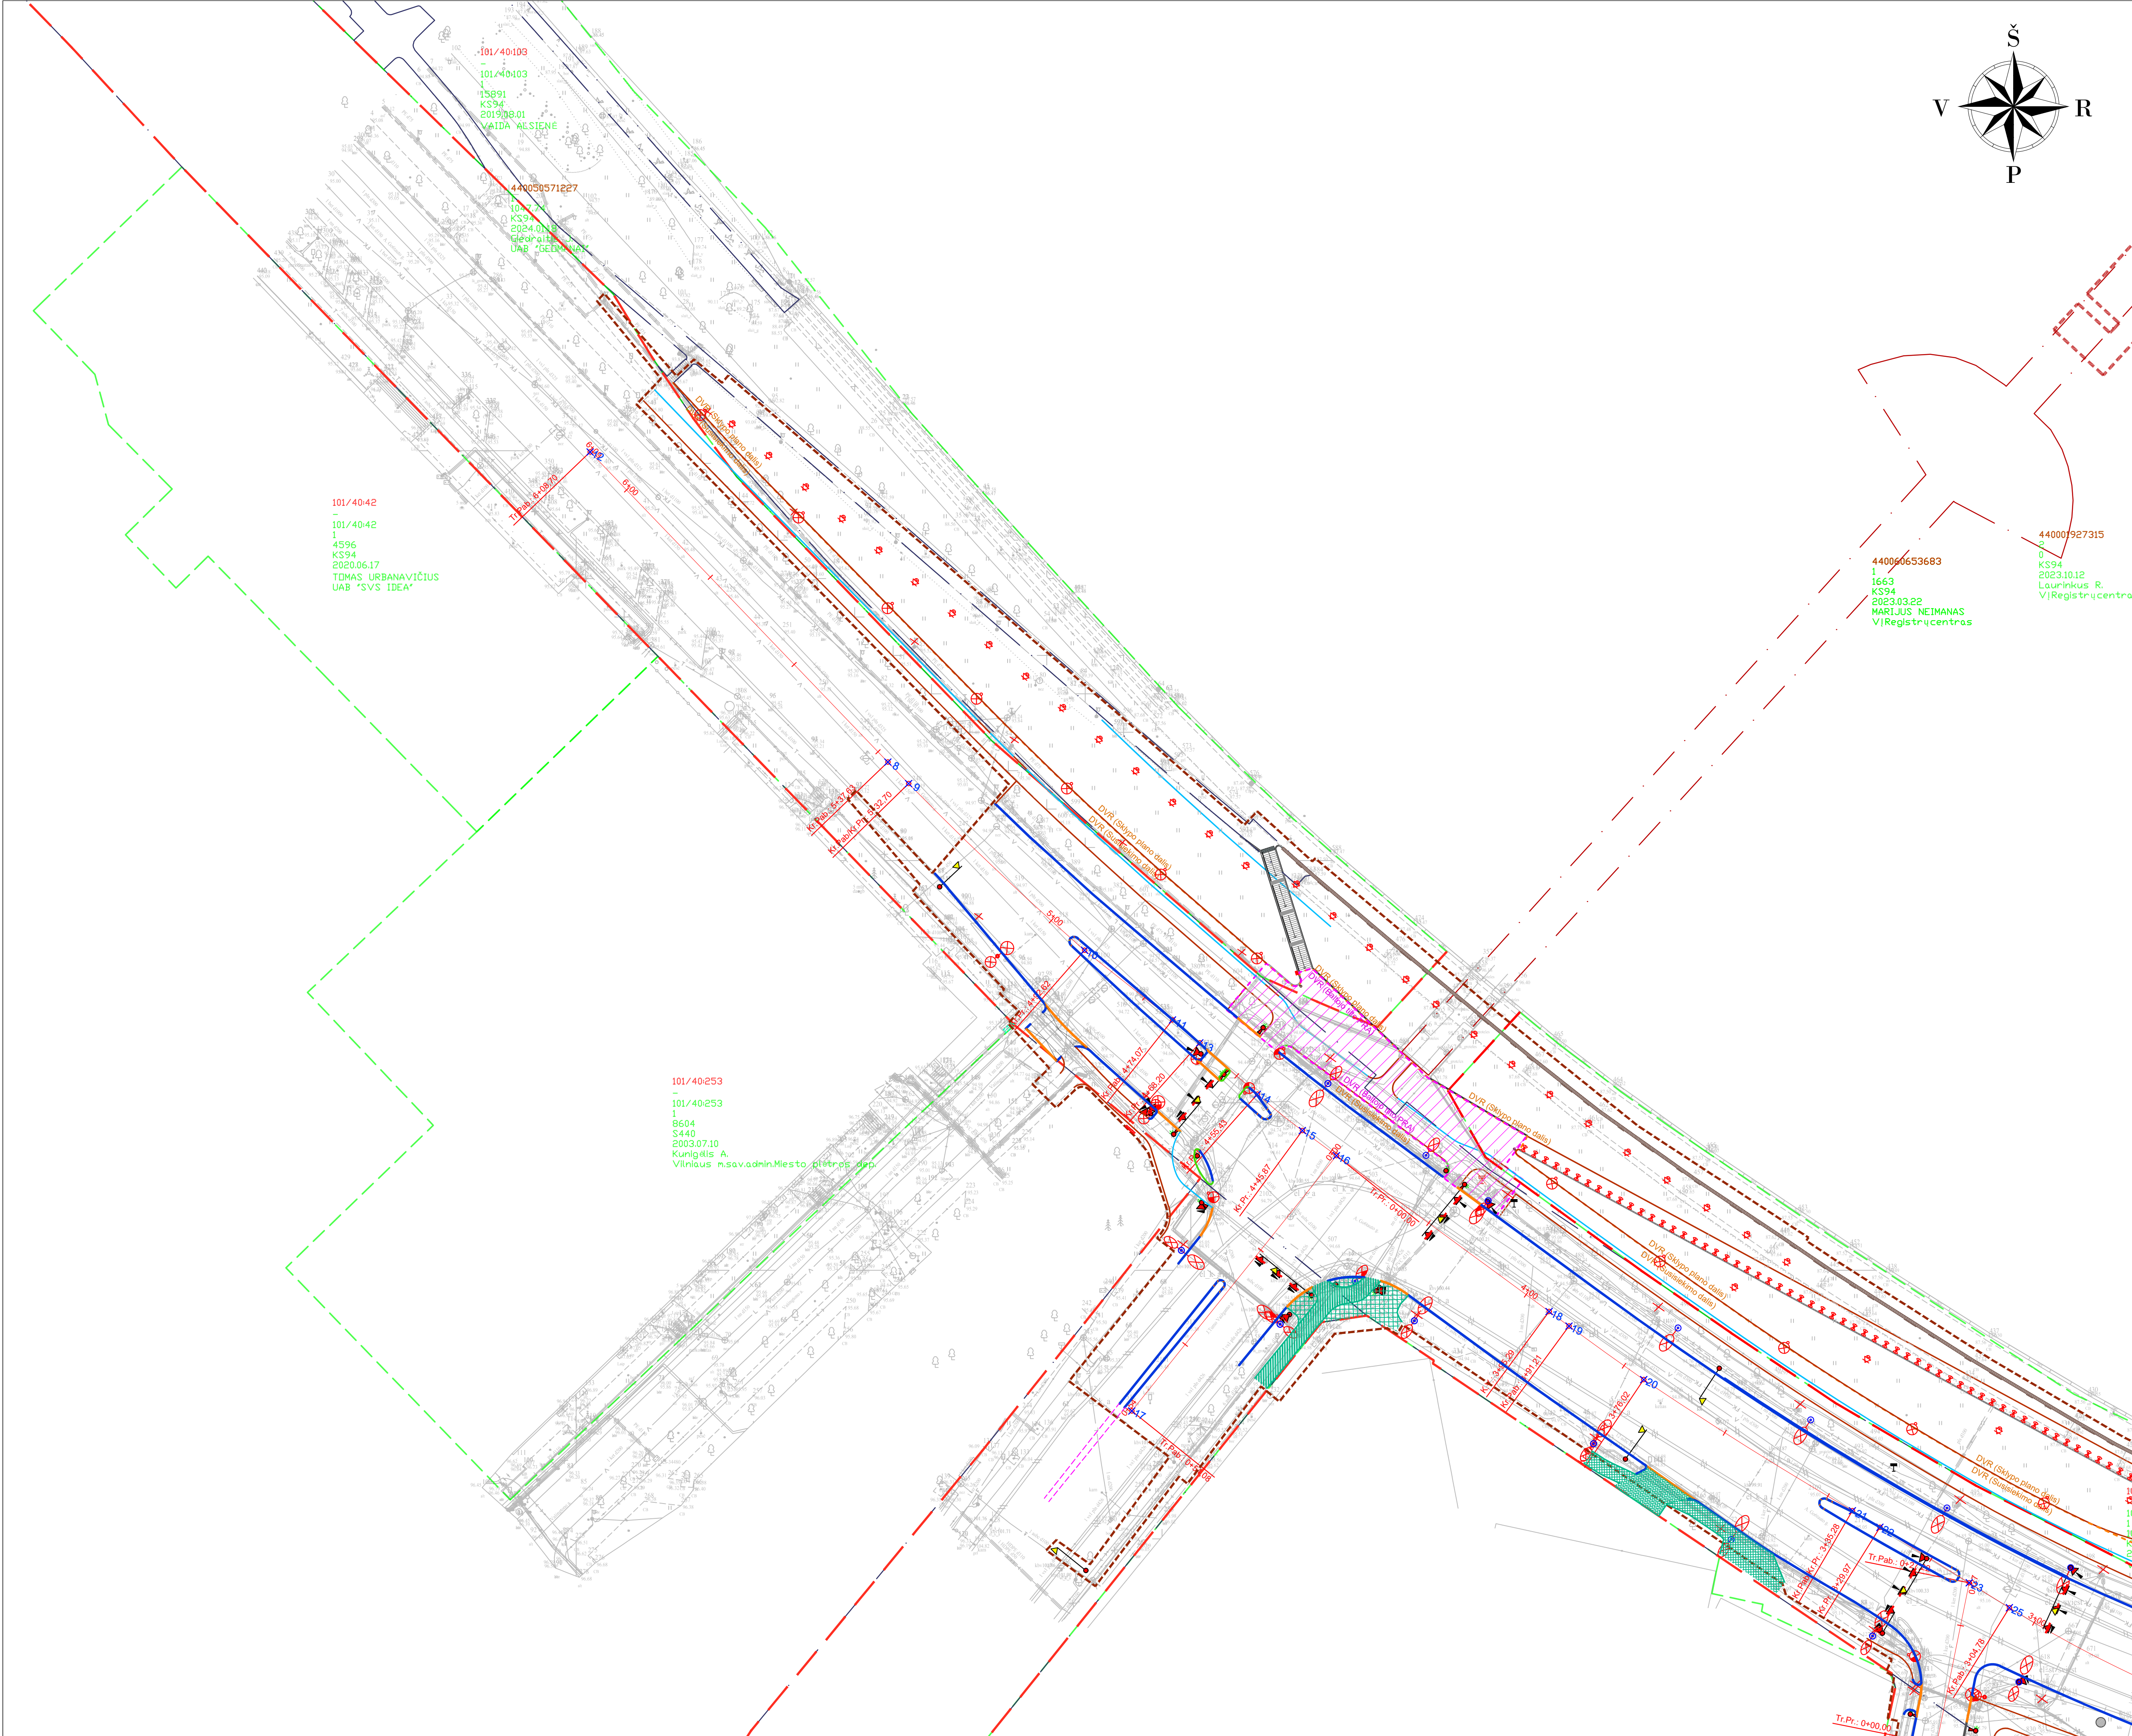


SUTARTINAI ŽYMĖJIMAI:	
Tvirtinama teritorija	
SUTARTINAI ŽYMĖJIMAI	
	PROJEKTUOJAMA RAUDONOS SPALVOS ASFALTO DANGOS KONSTRUKCIJA (dviračių takas, ant g/b plokštės su polias)
	PERKLOJAMA PILKOS SPALVOS BETONINIŲ PLYTELIŲ DANGOS KONSTRUKCIJA (saligatvė)
	PROJEKTUOJAMŲ DANGŲ SUVEDIMAS SU ESAMOMIS DANGOMIS
	BALTOJO TILTO PAPRASTOJO REMONTO APRAŠO DARBŲ VYKDYMO RIBOS
	PROJEKTUOJAMI GRANITINIAI BORDIŪRAI (100.15.30)
	PROJEKTUOJAMI GRANITINIAI BORDIŪRAI (100.15.30) VAŽIUOJAMOSIOS DALIES AUKŠTĮJE
	PROJEKTUOJAMI GRANITINIAI BORDIŪRAI (100.15.22) UŽAPVALINTI
	PROJEKTUOJAMI BETONINIAI BORDIŪRAI (100.08.20)
	PROJEKTUOJAMI BETONINIAI BORDIŪRAI (100.08.20-16, aštraus kampai)
	PERSTATOMI BETONINIAI BORDIŪRAI (100.08.20)
	PERSTATOMI BETONINIAI BORDIŪRAI (100.08.20-16, aštraus kampai)
	PROJEKTUOJAMA GATVĖS AŠINĖ LINIJA
	GATVĖS RAUDONOSIOS LINIJOS
	INŽINERINIO STATINIO RIBA
	KITOS PASKIRTIES INŽINERINIO STATINIO RIBA
	REGISTRUOTŲ ŽEMĖS SKLYPŲ RIBOS
	DARBŲ VYKDYMO RIBA
	PROJEKTO DALIŲ RIBA
	KITO PROJEKTO DARBŲ VYKDYMO RIBA
	SKERSINIO PĖJŲ VIEŲIA IR NUMERIS
	PROJEKTUOJAMAS SUOLIUKAS
	PROJEKTUOJAMA KELEIVIŲ LAUKIMO ATRAMA
	PROJEKTUOJAMA ŠIUKLIADŽĖ
	PROJEKTUOJAMAS DVIRAČIŲ STOVAS
	PROJEKTUOJAMA MEDŽIŲ ŠAKNIŲ APSAUGA
	PROJEKTUOJAMAS AUTOBUSŲ STOTELĖS PAVILIONAS
	GATVIŲ APŠVIETIMO ATRAMA H=8.0 M SU ŠVIESTUVU IR GEMBE L=1.0 M
	TAKŲ APŠVIETIMO ŠVIESTUVAS SU GEMBE L=1.0 M GATVIŲ APŠVIETIMO ATRAMOJE H=6.0 M
	PERĖJŲ APŠVIETIMO ŠVIESTUVAS SU GEMBE L=1.0 M GATVIŲ APŠVIETIMO ATRAMOJE H=6.0 M
	GATVIŲ APŠVIETIMO ŠVIESTUVAS SU GEMBE L=1.5 M KONTAKTINIO TINKLO ATRAMOJE H=11.0
	TAKŲ APŠVIETIMO ŠVIESTUVAS SU GEMBE L=1.5 M KONTAKTINIO TINKLO ATRAMOJE H=6.0 M
	PERĖJŲ APŠVIETIMO ŠVIESTUVAS SU GEMBE L=1.0 M KONTAKTINIO TINKLO ATRAMOJE H=6.0 M
	TAKŲ APŠVIETIMO ATRAMA H=6.0 M SU ŠVIESTUVU
	PERĖJŲ APŠVIETIMO ATRAMA H=6.0 M SU KRYPTINIŲ ŠVIESTUVU
	KRANTINĖS APŠVIETIMO ŠVIESTUVAS STULPĖLIS H=1.0 M
	ŠVIESTUVAS ĮLEIDŽIAMAS Į TRINKELIŲ GRINDINĮ
	ŠVIESTUVAS ĮLEIDŽIAMAS ANT APDAILINĖS MEDINĖS SIENELĖS
	NAKINAMI ESAMI APŠVIETIMO TINKLAI
	PROJEKTUOJAMA KONTAKTINIO TINKLO ATRAMA
	PROJEKTUOJAMAS TRANSPORTO JUTIKLIS
	PROJEKTUOJAMAS TRANSPORTO ŠVIESOFORAS
	PROJEKTUOJAMAS PĖSČIŲ ŠVIESOFORAS
	PROJEKTUOJAMA ŠVIESOFORO ATRAMA
	PROJEKTUOJAMA ŠVIESOFORŲ VALDYMO SPINTA
	PROJEKTUOJAMA NAUJA PERKELIAMA ESAMA LCD ŠVIESLĖNĖ

Statinio numeris ir pavadinimas, dokumento pavadinimas	Laida	
NUŽYMĖJIMO PLANAS, M 1:500	0	
Dokumento žymuo	Lapas	Lapų
UL-23-0061-TP-S.B-01	3	4

Taško Nr.	Koordinatė X	Koordinatė Y	Taško Nr.	Koordinatė X	Koordinatė Y	Taško Nr.	Koordinatė X	Koordinatė Y
8.	6062568,66	581914,72	28.	6062394,10	582195,64	48.	6062352,06	582532,01
9.	6062565,11	581918,15	29.	6062386,67	582228,64	49.	6062345,89	582640,41
10.	6062537,54	581947,24	30.	6062380,77	582253,89			
11.	6062526,03	581961,78	31.	6062379,22	582261,61			
12.	6062619,93	581865,51	32.	6062373,00	582299,20			
13.	6062522,25	581966,27	33.	6062330,19	582288,33			
14.	6062513,76	581975,79	34.	6062351,37	582382,29			
15.	6062507,74	581983,22	35.	6062362,74	582393,07			
16.	6062503,61	581988,86	36.	6062357,18	582394,77			
17.	6062461,40	581955,04	37.	6062309,99	582383,84			
18.	6062477,83	582024,01	38.	6062361,53	582407,52			
19.	6062475,41	582027,30	39.	6062339,07	582404,20			
20.	6062466,57	582039,65	40.	6062331,89	582412,23			
21.	6062444,90	582074,15	41.	6062329,26	582415,04			
22.	6062442,16	582078,69	42.	6062319,39	582425,09			
23.	6062432,99	582093,44	43.	6062354,76	582463,05			
24.	6062406,31	582088,06	44.	6062353,89	582471,66			
25.	6062428,87	582100,08	45.	6062353,38	582480,30			
26.	6062411,02	582136,62	46.	6062352,56	582515,29			
27.	6062394,60	582193,32	47.	6062352,33	582525,32			

Statinio numeris ir pavadinimas, dokumento pavadinimas		Laida
NUŽYMĖJIMO PLANAS, M 1:500		0
Dokumento žymuo		Lapas
UL-23-0061-TP-S.B-01		Lapų
		4
		4

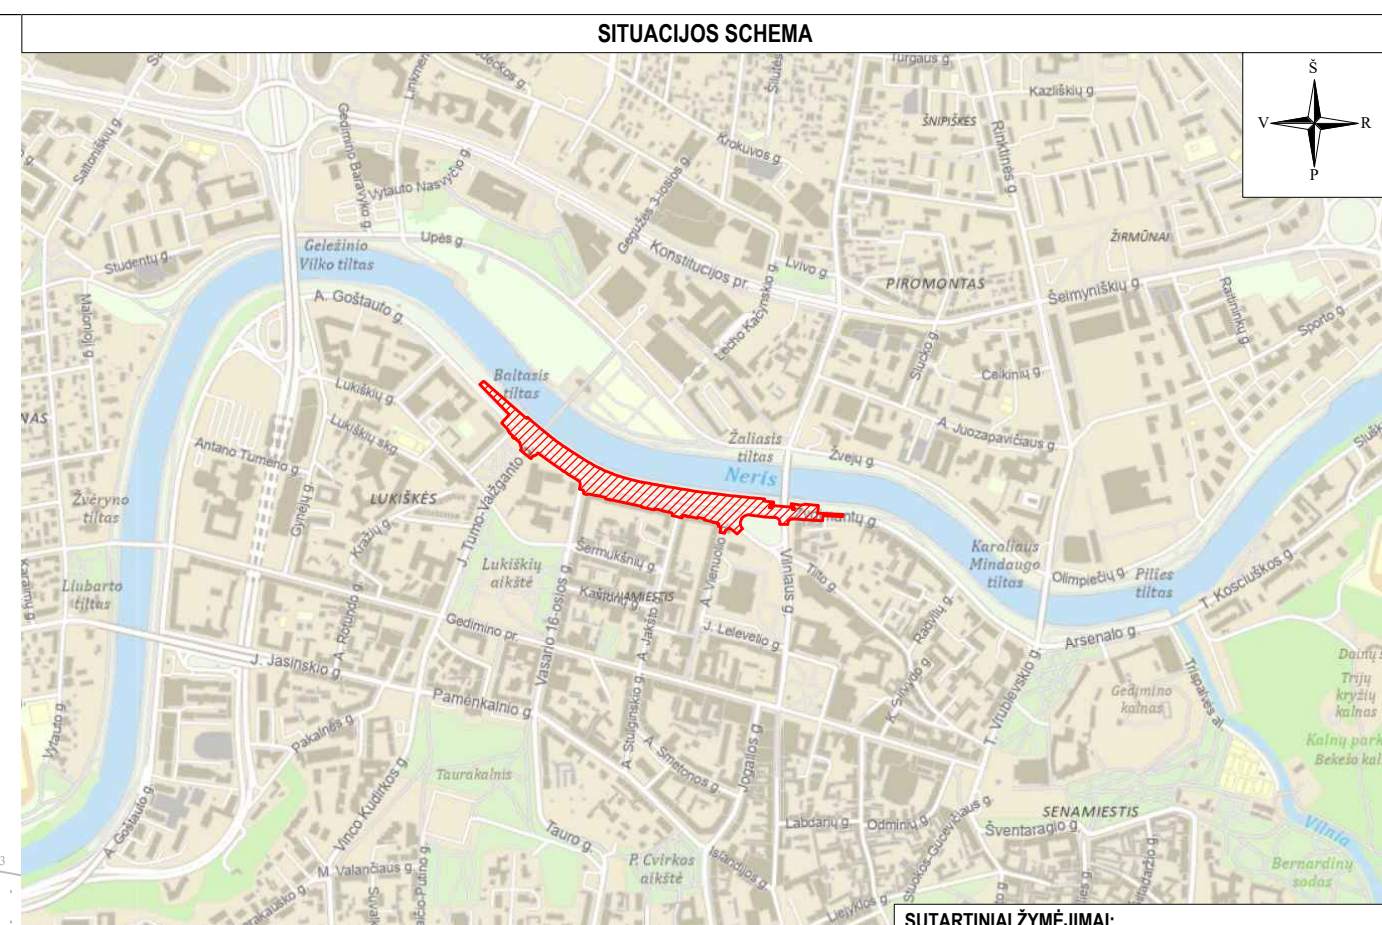


SUTARTINAI ŽYMĖJIMAI	
	PROJEKTOJAMA ASFALTO DANGOS KONSTRUKCIJA (gatvės važiuojamoji dalis)
	PROJEKTOJAMA ASFALTO DANGOS KONSTRUKCIJA (gatvės važiuojamoji dalis, pilna (naugi) dangos konstrukcija)
	PROJEKTOJAMA ASFALTO DANGOS KONSTRUKCIJA (gatvės važiuojamoji dalis, ant esančių dangos konstrukcijos sluoksnių)
	PROJEKTOJAMA ASFALTO DANGOS KONSTRUKCIJA (gatvės važiuojamoji dalis)
	PROJEKTOJAMA RAUDONOS SPALVOS ASFALTO DANGOS KONSTRUKCIJA (viršutis, takas, pilna dangos konstrukcija)
	PROJEKTOJAMA RAUDONOS SPALVOS ASFALTO DANGOS KONSTRUKCIJA (viršutis, takas, ant gipso akstelės su poliru)
	PROJEKTOJAMA PILKOS SPALVOS BETONINIŲ / TRINKELIŲ DANGOS KONSTRUKCIJA (takai, šaligatviai)
	PROJEKTOJAMA ANTRACITO SPALVOS BETONINIŲ TRINKELIŲ DANGOS KONSTRUKCIJA (takai, šaligatviai)
	PROJEKTOJAMA PILKOS SPALVOS BETONINIŲ / PLYTELIŲ DANGOS KONSTRUKCIJA (šaligatviai)
	PROJEKTOJAMA GRANTINIŲ TRINKELIŲ DANGOS KONSTRUKCIJA (važiuojamoji dalis, pilna dangos konstrukcija)
	PROJEKTOJAMI NEREGULI IR SILPNAREGIŲ VEDIMO PAVIRŠIAIŠ PILKOS SPALVOS BETONINIŲ TRINKELIŲ
	PROJEKTOJAMI NEREGULI IR SILPNAREGIŲ ĮSPĖJAMIEJI PAVIRŠIAIŠ PILKOS SPALVOS BETONINIŲ TRINKELIŲ
	PROJEKTOJAMI NEREGULI IR SILPNAREGIŲ VEDIMO PAVIRŠIAIŠ JUODOS SPALVOS BETONINIŲ TRINKELIŲ
	PROJEKTOJAMI NEREGULI IR SILPNAREGIŲ ĮSPĖJAMIEJI PAVIRŠIAIŠ JUODOS SPALVOS BETONINIŲ TRINKELIŲ
	PROJEKTOJAMA MEDIENOS DANGA (apvalios akstelės)
	PROJEKTOJAMAS VEJA ARBA ŽELIŽINIS APSIDONIAMAS PLOTAS
	PERKLOJAMA ESAMA BETONINIŲ TRINKELIŲ DANGA (ant esančių, pagrinčių)
	PERKLOJAMA ESAMA BETONINIŲ TRINKELIŲ DANGA (pilna konstrukcija)
	PERKLOJAMA RAUDONOS SPALVOS ASFALTO DANGOS KONSTRUKCIJA (viršutis, takas)
	PERKLOJAMA PILKOS SPALVOS BETONINIŲ / PLYTELIŲ DANGOS KONSTRUKCIJA (šaligatviai)
	PROJEKTOJAMŲ DANGŲ SUVEIDIMAS SU ESAMOMIS DANGOMIS
	PROJEKTOJAMI GRANTINIŲ BORDŪRAI (100.15.30)
	PROJEKTOJAMI GRANTINIŲ BORDŪRAI (100.15.30) VAŽIUOJAMOSIOS DAJIES AKŠTYJE
	PROJEKTOJAMI GRANTINIŲ BORDŪRAI (100.15.22) UŽPAVALINTI
	PROJEKTOJAMI BETONINIŲ BORDŪRAI (100.08.20)
	PROJEKTOJAMI BETONINIŲ BORDŪRAI (100.08.20-16, atšlaus kampas)
	PERSTATOMI BETONINIŲ BORDŪRAI (100.08.20)
	PERSTATOMI BETONINIŲ BORDŪRAI (100.08.20-16, atšlaus kampas)
	PROJEKTOJAMA GATVĖS AŠNĖ LINIJA
	GATVĖS RAUDONOSIOS LINIJOS
	INŽINERINIO STATINIO RIBA
	KITOS PASKIRTIES INŽINERINIO STATINIO RIBA
	REGISTRUOTŲ ŽEMĖS SKLYPŲ RIBOS
	DARBŲ VYKDYMO RIBA
	PROJEKTO ETAPŲ RIBA
	PROJEKTO DALIŲ RIBA
	KITO PROJEKTO DARBŲ VYKDYMO RIBA
	SKERSINIO PĖJŲŲ VIETA IR NUMERIS
	PROJEKTOJAMAS SIUOLIUKAS
	PROJEKTOJAMA KELEIVIŲ LAUKIMO ATRAMA
	PROJEKTOJAMA ŠILKUDŽĖ
	PROJEKTOJAMAS DVAJŲŲ STOVAS
	PROJEKTOJAMA MEDŽIŲ ŠAKNŲ APSAUGA
	PROJEKTOJAMAS AUTOBUSŲ STOTELIS PAVILIONAS
	ESAMAS MEDIŠ
	SCONAMAS LAPUOTIS MEDIŠ
	KERTAMAS MEDIŠ
	GATVIŲ APŠVIETIMO ATRAMA H=0.0 M SU ŠVIESTUVU IR GEMBE L=1.0 M
	TAKŲ APŠVIETIMO ŠVIESTULAS SU GEMBE L=1.0 M GATVIŲ APŠVIETIMO ATRAMUJE H=0.0 M
	PEREJŲ APŠVIETIMO ŠVIESTULAS SU GEMBE L=1.0 M GATVIŲ APŠVIETIMO ATRAMUJE H=0.0 M
	GATVIŲ APŠVIETIMO ŠVIESTULAS SU GEMBE L=1.5 M KONTAKTINIO TINKLO ATRAMUJE H=1.0 M
	TAKŲ APŠVIETIMO ŠVIESTULAS SU GEMBE L=1.5 M KONTAKTINIO TINKLO ATRAMUJE H=0.0 M
	PEREJŲ APŠVIETIMO ŠVIESTULAS SU GEMBE L=1.0 M KONTAKTINIO TINKLO ATRAMUJE H=0.0 M
	TAKŲ APŠVIETIMO ATRAMA H=0.0 M SU ŠVIESTUVU
	PEREJŲ APŠVIETIMO ATRAMA H=0.0 M SU KRYPTINIŲ ŠVIESTULU
	KRANTINĖS APŠVIETIMO ŠVIESTULAS STULPELIS H=1.0 M
	ŠVIESTULAS LEIDŽIAMAS (TRINKELIŲ GRINDIN)
	ŠVIESTULAS LEIDŽIAMAS ANT APDALINĖS MEDINĖS SIENELĖS
	VAKUJAMA ESAMA APŠVIETIMO TINKLAI
	NAKUJAMA ESAMA KONTAKTINIO TINKLO ATRAMA
	PROJEKTOJAMA KONTAKTINIO TINKLO ATRAMA
	PROJEKTOJAMAS TRANSPORTO ŠVIESOFORAS
	PROJEKTOJAMAS PĖSIOJŲ ŠVIESOFORAS
	PROJEKTOJAMA ŠVIESOFORO ATRAMA
	PROJEKTOJAMA ŠVIESOFORŲ VALDYMO SPINTA
	PROJEKTOJAMA NAUJA PERKELIAMA ESAMA LCD ŠVIESLENTE

- PASTABOS:
1. Matmenys pateikti metrais;
 2. Vykdyt statybos darbus visus matmenis būtina tikslinti vietoje;
 3. Prieš atliktį vykdomos gatvių dangų tvarkymo darbus, būtina atlikti žvalgomuosius archeologinius tyrimus ir pateikti jų išvadas objekto statybos, atstatymo kurojoms paveldo institucijoms, projektuojantiems;
 4. Sudaryti su Renginio organizatoriumi ir jo įstaiga, savivaldybe, privačiu švietėjiškos ir/inžinerinės tinklų eksploatuojančios organizacijos atstovu, Atliktam darbui gręta esančių inžinerinių tinklų, žemės darbių bei būdų vykdomi rankiniu būdu, nepažeidžiant esamų komunikacijų, Pažeidus - sutvarkyti;
 5. Statybos darbai turi būti vykdomi dirbti pagal projektą, pasirašant nustatyta tvarka darbus aktus, vykdyt statybos priežiūrą vykdančių tarybų reikalavimus, turinti gaminių sertifikavimo arba kitus kokybę rodančius dokumentus;
 6. Esamų inžinerinių komunikacijų požemių skendimų kaptis ir šuliniai likti, patenkins po juos projektuojamoms dangoms, prireikus būti pakušinti ar nužeminti iki projekto aukščio, pakeičiant netinkamus naujas (plaukiojančio tipo) su atitinkama sandarība. Statybos metu pasiebusieji detektuojami guli šuliniai pradedami, pakeisti naujais;
 7. Dujų linijų, asfaltuojamų linijų, žemės bei lygių su dangos paviršiumi, esant reikiamai dujotekste (išsima liginti arba trumpinti (atstumas nuo apsauginio šulinio iki dujotekste atstomo vamzdelio galinio paviršiaus turi būti 5-10 cm);
 8. Projekte numatyti reikalavimai medžiagoms, gaminiams, darbų vykdytų pagal taisyklų taisyklų darbus. Statybos metu atsiradus nenumatytioms aplinkybėms, šie reikalavimai gali būti patikslinti projekto saugoms vykdyti pakeičius metus;
 9. Visos statybos ir apdailos medžiagos turi atitikti LR galiojančios priežiūros sąlygos ir higienos reikalavimus bei turėti atitiktis sertifikatus;
 10. Esant neatitiktims tarp projekto sudaranciu dokumentu, kaip pagrindine projekto medžiaga remtis techninėmis specifikacijomis, atitinkančiomis taisyklų, būtinumą, sąveiką, kokybę, žinėtumą;
 11. Brėžimuose pateikiamas tik grafinis projektuojamų tinklų / plytelių dangų žymėjimas. Tinkelių / plytelių klojimo šablona žr. Techninėse specifikacijose.

Aukščių sistema - LAS-07
Koordinatų sistema - LKS-94
Topografinė nuotrauka atliko UAB "URBAN LINE" 2023 m.

Topografinių ir inžinerinių tinklų planų erdvinių duomenų teikimas tikrinti ir tvarkyti (TIIS)	
Data	Numeris
2023-09-08	TIIS1-20230731-052774
2024-05-28	TIIS1-20240516-029544
2024-09-12	TIIS1-20240831-055791

0	2025-11	Statybos leidimai, konkursai			
Laida	Issleidimo data	Laidos statusas, keltnimo priezastis (jei taikoma)			
Kval. patv. dok. Nr.	III URBANLINE Lepiaikho g. 85, 02120 Vilnius. Tel. Nr.: +370 699 9386. Įmonės kodas: 300149157		Statinio projektavimas A. GOŠTAUTO G. DALIES, ĮRENGIANT PĖSIČIŲ IR DVIRAČIŲ TAKUS, J. TUMO - VAIZGANTO G. VASARIO 16-OSIOS G., A. VIENUOLIO G., G. JAKŠTO G., VILNIAUS G., ŽYGMANTŲ G. KAPITALINIO REMONTO, LIETAUS NUOTEKŲ TINKLŲ STATYBOS, PĖSIČIŲ TAKO IR KITŲ INŽINIERINIŲ STATINIŲ (ATRAMINIŲ SIENELIŲ, APŽVALGOS KIŠTELĖS) STATYBOS KAIRĖJES NERIES KRANTINĖJE NUO ŽALIOJO TITO IKI BALTOJO TITO ŽEMĖS SKLYPE, KAD. NR. 10140-102, VILNIJUE, VILNIAUS M. SAV. PROJEKTAS		
Realprojektas  mmap.	Partneris: 51 03160 Vilnius Tel. Nr.: +370 620 11298 Įmonės kodas: 30420470				
	T. Ševčenkos p. 168-101, Vilnius Tel. Nr.: +370 610 40748 Įmonės kodas: 303091162				
	Statinio numeris ir pavadinimas				
	01.1 - A. GOŠTAUTO G. 01.2 - J. TUMO-VAIZGANTO G. 01.3 - VASARIO 16-OSIOS G. 01.4 - A. JAKŠTO G. 01.5 - A. VIENUOLIO G. 01.6 - VILNIAUS G. 01.7 - ŽYGMANTŲ G.				
	Statinio numeris ir pavadinimas, dokumento pavadinimas		Laida		
	DANGŲ PLANAS, M 1:500		Lapų		
	Stalytojas ir (arba) Užsakovas		Dokumento žymuo		Lapas
LT	VILNIAUS MIESTO SAVIVALDYBĖ / VILNIAUS MIESTO SAVIVALDYBĖS ADMINISTRACIJA		UL-23-0061-TP-S-B-03		0
			1		3

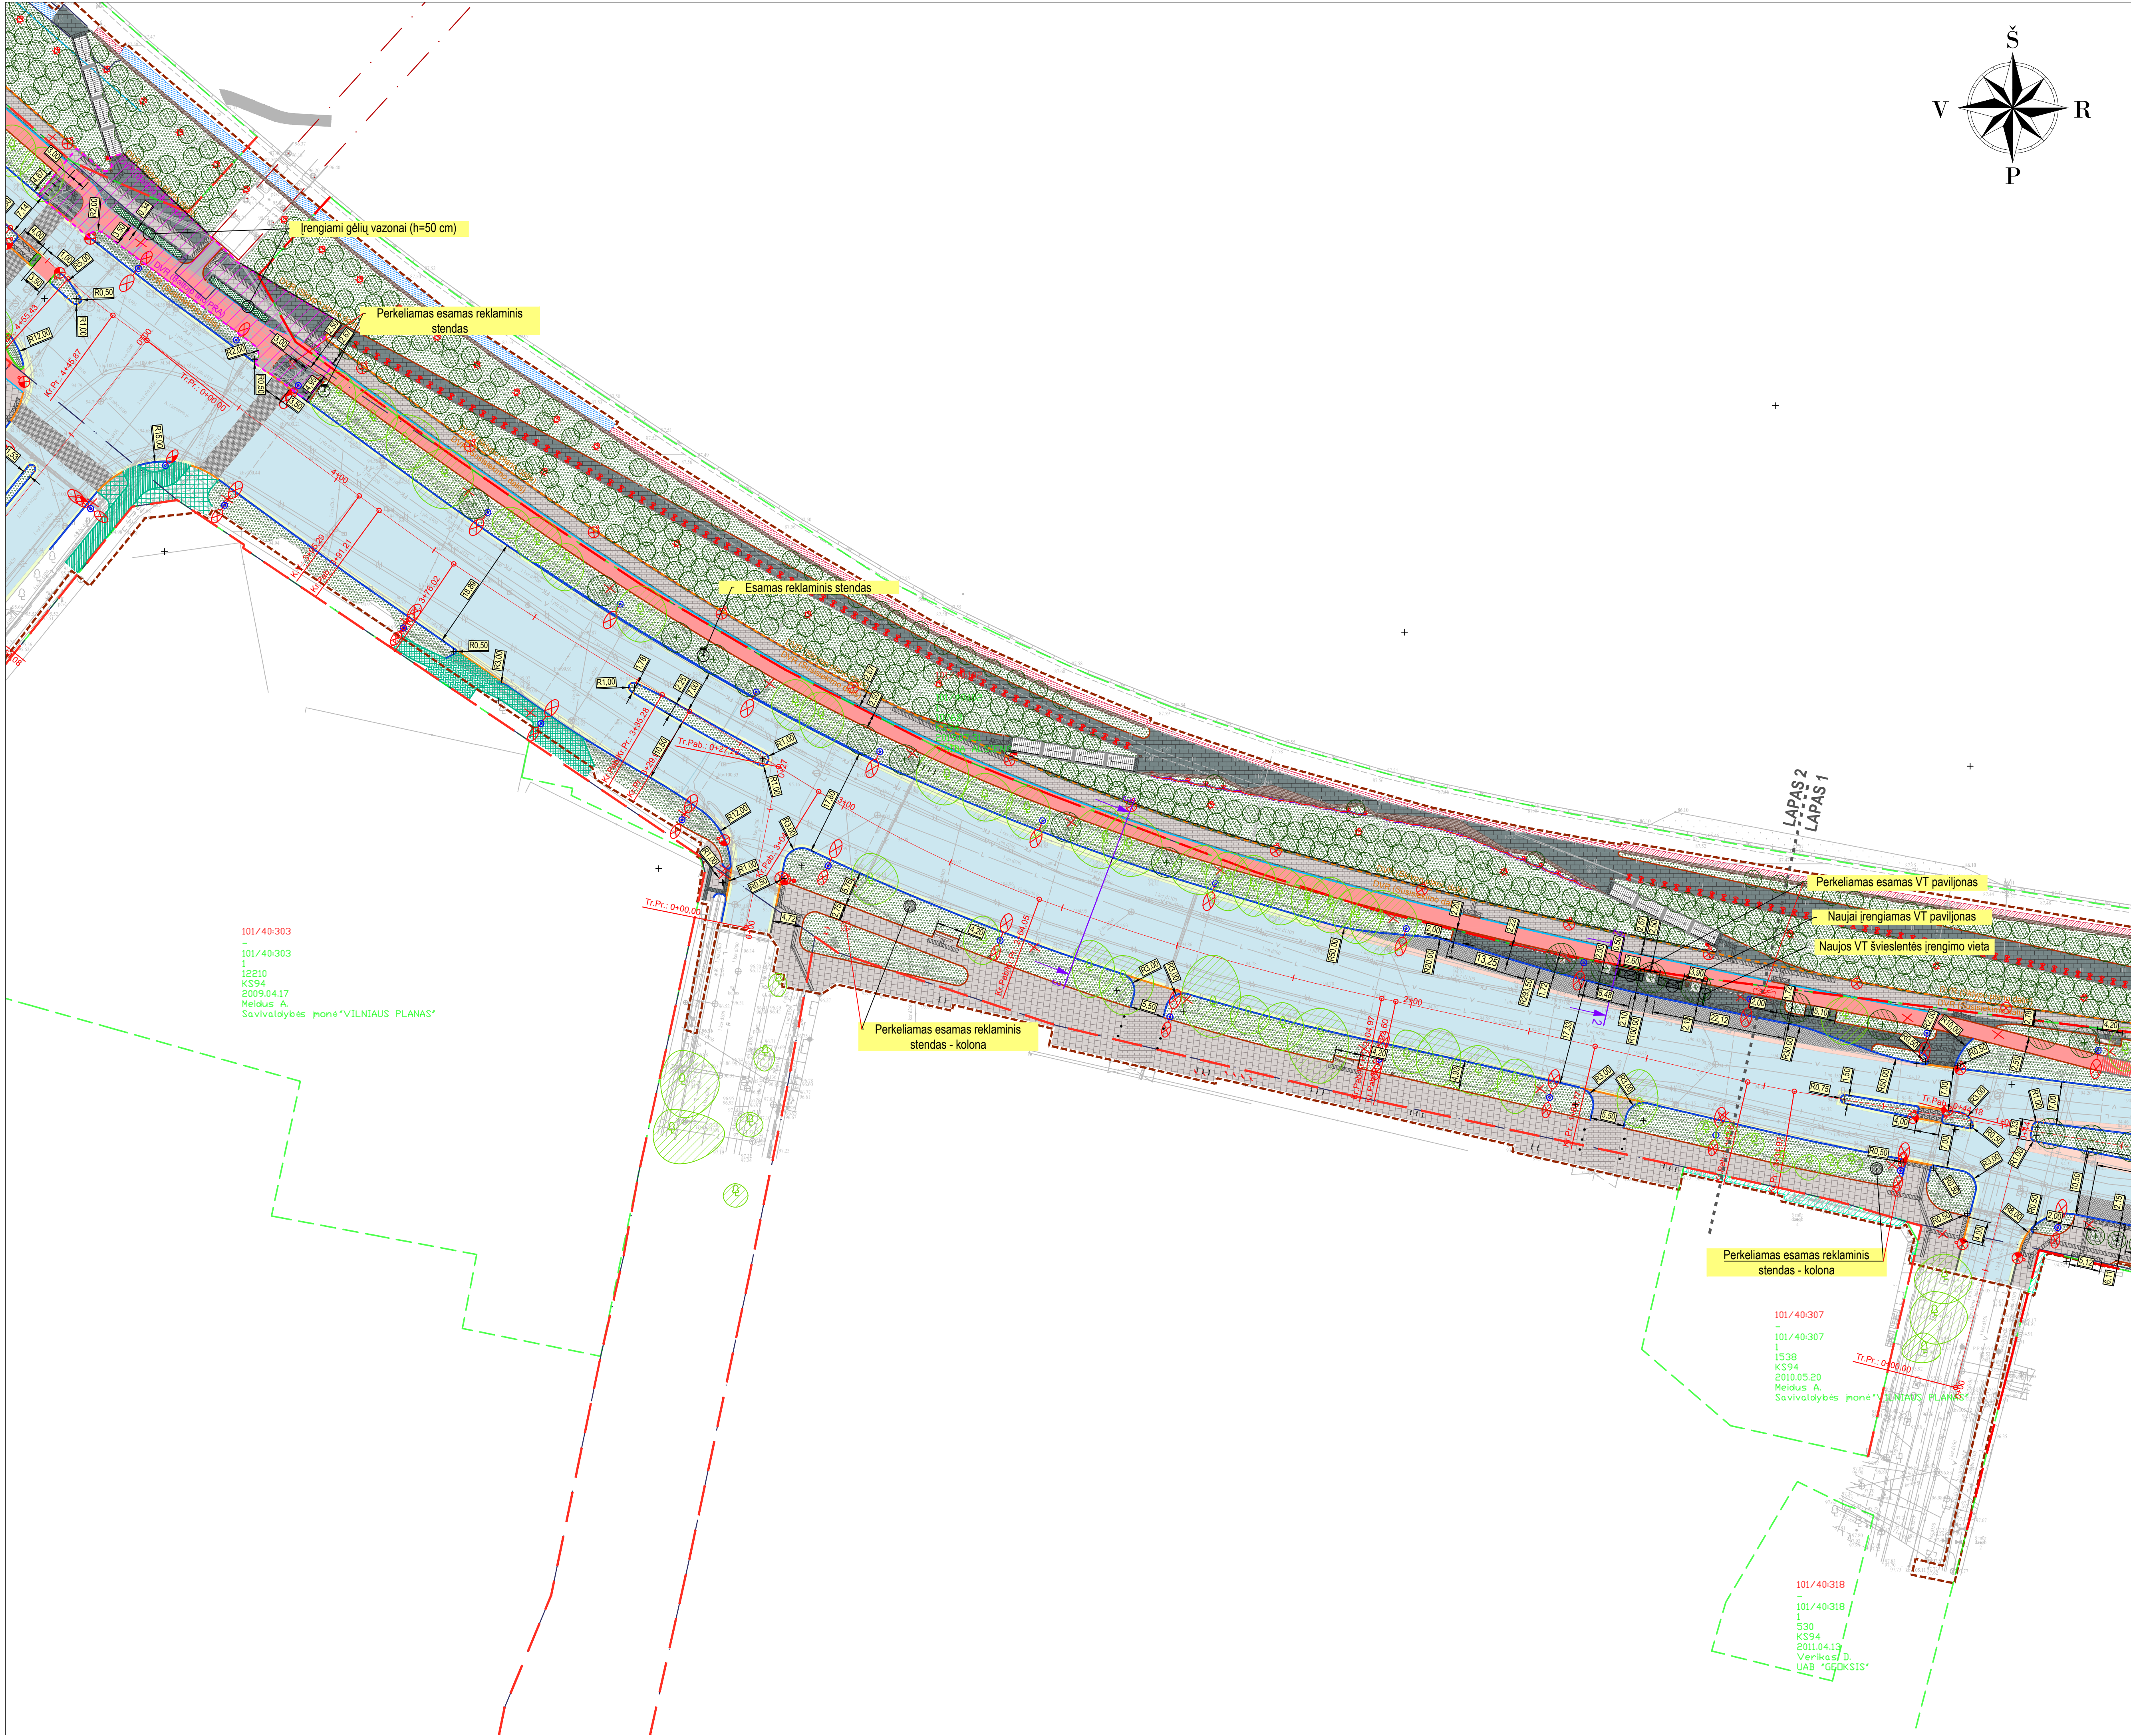

SITUACIJOS SCHEMA

SUTARTINAI ŽYMĖJIMAI:
Tvirtinama teritorija

SUTARTINAI ŽYMĖJIMAI	
	PROJEKTUOJAMA ASFALTO DANGOS KONSTRUKCIJA (gatvės važiuojamoji dalis)
	PROJEKTUOJAMA ASFALTO DANGOS KONSTRUKCIJA (gatvės važiuojamoji dalis, pilna (nauja) dangos konstrukcija)
	PROJEKTUOJAMA ASFALTO DANGOS KONSTRUKCIJA (gatvės važiuojamoji dalis, ant esamų dangos konstrukcijos sluoksnių)
	PROJEKTUOJAMA ASFALTO DANGOS KONSTRUKCIJA (gatvės važiuojamoji dalis)
	PROJEKTUOJAMA RAUDONOS SPALVOS ASFALTO DANGOS KONSTRUKCIJA (dviračių takas, pilna dangos konstrukcija)
	PROJEKTUOJAMA RAUDONOS SPALVOS ASFALTO DANGOS KONSTRUKCIJA (dviračių takas, ant gėjų plytelių su poalais)
	PROJEKTUOJAMA PILKOS SPALVOS BETONINIŲ TRINKELIŲ DANGOS KONSTRUKCIJA (takas, šaligatvis)
	PROJEKTUOJAMA ANTRACITO SPALVOS BETONINIŲ TRINKELIŲ DANGOS KONSTRUKCIJA (takas, šaligatvis)
	PROJEKTUOJAMA PILKOS SPALVOS BETONINIŲ PLYTELIŲ DANGOS KONSTRUKCIJA (šaligatvis)
	PROJEKTUOJAMA GRANITINIŲ TRINKELIŲ DANGOS KONSTRUKCIJA (važiuojamoji dalis, pilna dangos konstrukcija)
	PROJEKTUOJAMA NEREGLIŲ IR SILPNAREGIŲ VEDIMO PAVIRŠIAI IŠ PILKOS SPALVOS BETONINIŲ TRINKELIŲ
	PROJEKTUOJAMA NEREGLIŲ IR SILPNAREGIŲ (SPEJAMIEJI) PAVIRŠIAI IŠ PILKOS SPALVOS BETONINIŲ TRINKELIŲ
	PROJEKTUOJAMA NEREGLIŲ IR SILPNAREGIŲ VEDIMO PAVIRŠIAI IŠ JUODOS SPALVOS BETONINIŲ TRINKELIŲ
	PROJEKTUOJAMA NEREGLIŲ IR SILPNAREGIŲ (SPEJAMIEJI) PAVIRŠIAI IŠ JUODOS SPALVOS BETONINIŲ TRINKELIŲ
	PROJEKTUOJAMA MEDIENOS DANGA (asfaltuotas akštrelė)
	PROJEKTUOJAMA VEIJA ARBA ŽELDINIAI APSODINAMAS PLOTAS
	PERKLOJAMA ESAMA BETONINIŲ TRINKELIŲ DANGA (ant esamų pagrindo)
	PERKLOJAMA ESAMA BETONINIŲ TRINKELIŲ DANGA (pilna konstrukcija)
	PERKLOJAMA RAUDONOS SPALVOS ASFALTO DANGOS KONSTRUKCIJA (dviračių takas)
	PERKLOJAMA PILKOS SPALVOS BETONINIŲ PLYTELIŲ DANGOS KONSTRUKCIJA (šaligatvis)
	PROJEKTUOJAMŲ DANGŲ SUVEIDIMAS SU ESAMOMIS DANGOMIS
	PROJEKTUOJAMŲ GRANITINIŲ BORDŪRAI (100.15.30)
	PROJEKTUOJAMŲ GRANITINIŲ BORDŪRAI (100.15.30) VAŽIUOJAMOSIOS DALES AUKŠTĮJE
	PROJEKTUOJAMŲ GRANITINIŲ BORDŪRAI (100.15.22) UŽPAVILKTI
	PROJEKTUOJAMŲ BETONINIŲ BORDŪRAI (100.08.20)
	PROJEKTUOJAMŲ BETONINIŲ BORDŪRAI (100.08.20-16, abpus kampų)
	PERSTATOMI BETONINIŲ BORDŪRAI (100.08.20)
	PERSTATOMI BETONINIŲ BORDŪRAI (100.08.20-16, abpus kampų)
	PROJEKTUOJAMA GATVĖS AŠINĖ LINIJA
	GATVĖS RAUDONOSIOS LINIJOS
	INŽINERINIO STATINIO RIBA
	KITOS PASKIRTIES INŽINERINIO STATINIO RIBA
	REGISTRUOTŲ ŽEMĖS SKLYPŲ RIBOS
	DARBŲ VYKDYMO RIBA
	PROJEKTO ETAPŲ RIBA
	PROJEKTO DALIŲ RIBA
	KITO PROJEKTO DARBŲ VYKDYMO RIBA
	SKERSINIO PLOVIO VIETA IR NUMERIS
	PROJEKTUOJAMAS SUOLUKAS
	PROJEKTUOJAMA KELEMŲ LAUKIMO ATRAMA
	PROJEKTUOJAMA ŠUKLUDŽĖ
	PROJEKTUOJAMAS DVIRAČIŲ STOVAS
	PROJEKTUOJAMA MEDŽIŲ ŠARNŲ APSAUGA
	PROJEKTUOJAMAS AUTOBUSŲ STOTELĖS PAVILJONAS
	ESAMAS MEDIS
	SODINAMAS LAPUOTIS MEDIS
	KERTAMAS MEDIS
	GATVIŲ APSVIETIMO ATRAMA H=0.0 M SU ŠVIESTUVU IR GEMBE L=1.0 M
	TAKŲ APSVIETIMO ŠVIESTUVAS SU GEMBE L=1.0 M GATVIŲ APSVIETIMO ATRAMOJE H=0.0 M
	PEREJŲ APSVIETIMO ŠVIESTUVAS SU GEMBE L=1.0 M GATVIŲ APSVIETIMO ATRAMOJE H=0.0 M
	GATVIŲ APSVIETIMO ŠVIESTUVAS SU GEMBE L=1.5 M KONTAKTINIO TINKLO ATRAMOJE H=1.0 M
	TAKŲ APSVIETIMO ŠVIESTUVAS SU GEMBE L=1.5 M KONTAKTINIO TINKLO ATRAMOJE H=0.0 M
	PEREJŲ APSVIETIMO ŠVIESTUVAS SU GEMBE L=1.0 M KONTAKTINIO TINKLO ATRAMOJE H=0.0 M
	TAKŲ APSVIETIMO ATRAMA H=0.0 M SU ŠVIESTUVU
	PEREJŲ APSVIETIMO ATRAMA H=0.0 M SU KRYPTINIŲ ŠVIESTUVŲ
	KRANTINĖS APSVIETIMO ŠVIESTUVAS STULPĖLIS H=1.0 M
	ŠVIESTUVAS ĮLEIDŽIAMAS Į TRINKELIŲ GRINDINĮ
	ŠVIESTUVAS ĮLEIDŽIAMAS ANT APDAILINĖS MEDINĖS SIENELĖS
	NAIKINAMI ESAMŲ APSVIETIMO TINKLAI
	NAIKINAMA ESAMA KONTAKTINIO TINKLO ATRAMA
	PROJEKTUOJAMA KONTAKTINIO TINKLO ATRAMA
	PROJEKTUOJAMAS TRANSPORTO ŠVIESOFORAS
	PROJEKTUOJAMAS PĖSICIŲ ŠVIESOFORAS
	PROJEKTUOJAMA ŠVIESOFORO ATRAMA
	PROJEKTUOJAMA ŠVIESOFORŲ VALDYMO SPINTA
	PROJEKTUOJAMA NAUJAPERKLIAMA ESAMA LCD ŠVIESLENTE

101/40-303
1
12210
K3394
2009.04.17
Meldus A.
Savivaldybės planas "VILNIAUS PLANAS"

101/40-307
1
1338
K3394
2010.05.20
Meldus A.
Savivaldybės planas "VILNIAUS PLANAS"

101/40-318
1
530
K3394
2011.04.13
Verikas D.
UAB "GEOKSIS"

Statinio numeris ir pavadinimas, dokumento pavadinimas	Laida
DANGŲ PLANAS, M 1:500	0
Dokumento žymuo	LapasLapų
UL-23-0061-TP-S.B-03	23

DETALŪS METADUOMENYS	
Dokumento sudarytojas (-ai)	UAB "URBAN LINE 300149157, Vilnius, Lithuania
Dokumento pavadinimas (antraštė)	1.2.
Dokumento registracijos data ir numeris	2025-11-27 Nr. A62-852/25
Dokumento gavimo data ir dokumento gavimo registracijos numeris	
Dokumento specifikacijos identifikavimo žymuo	
Parašo paskirtis	
Parašą sukūrusio asmens vardas, pavardė ir pareigos	
Sertifikatas išduotas	
Parašo sukūrimo data ir laikas	
Parašo formatas	
Laiko žymoje nurodytas laikas	
Informacija apie sertifikavimo paslaugų teikėją	
Sertifikato galiojimo laikas	
Parašo paskirtis	
Parašą sukūrusio asmens vardas, pavardė ir pareigos	

DETALŪS METADUOMENYS	
Sertifikatas išduotas	"Registravimas" paskirties metaduomenų vientisumas užtikrintas naudojant "RCSC IssuingCA-2, VI Registru Centras - i.k. 124110246 LT" išduotą sertifikatą "Dokumentų valdymo sistema Avilys, Vilniaus miesto savivaldybės administracija, į.k. 188710061 LT", sertifikatas galioja nuo 2024-12-18 11:49:40 iki 2027-12-18 11:49:40
Parašo sukūrimo data ir laikas	
Parašo formatas	
Laiko žymoje nurodytas laikas	
Informacija apie sertifikavimo paslaugų teikėją	
Sertifikato galiojimo laikas	
Informacija apie būdus, naudotus metaduomenų vientisumui užtikrinti	
Pagrindinio dokumento priedų skaičius	–
Pagrindinio dokumento priedamų dokumentų skaičius	–
Priedamo dokumento sudarytojas (-ai)	–
Priedamo dokumento pavadinimas (antraštė)	–
Priedamo dokumento registracijos data ir numeris	–
Programinės įrangos, kuria naudojantis sudarytas elektroninis dokumentas, pavadinimas	Dokobit ADoc v1.0
Informacija apie elektroninio dokumento ir elektroninio (-ių) parašo (-ų) tikrinimą (tikrinimo data)	Metadata entry "Reception date" must be specified Metadata entry "Registration No. of the reception" must be specified Metadata entry "Receiver" must be specified Visi dokumente esantys elektroniniai parašai galioja (2025-11-27 10:19:48)
Paieškos nuoroda	–
Papildomi metaduomenys	Nuorašą suformavo 2025-11-27 10:19:51 Dokumentų valdymo sistema „Avilys“