



\$M4
\$M5

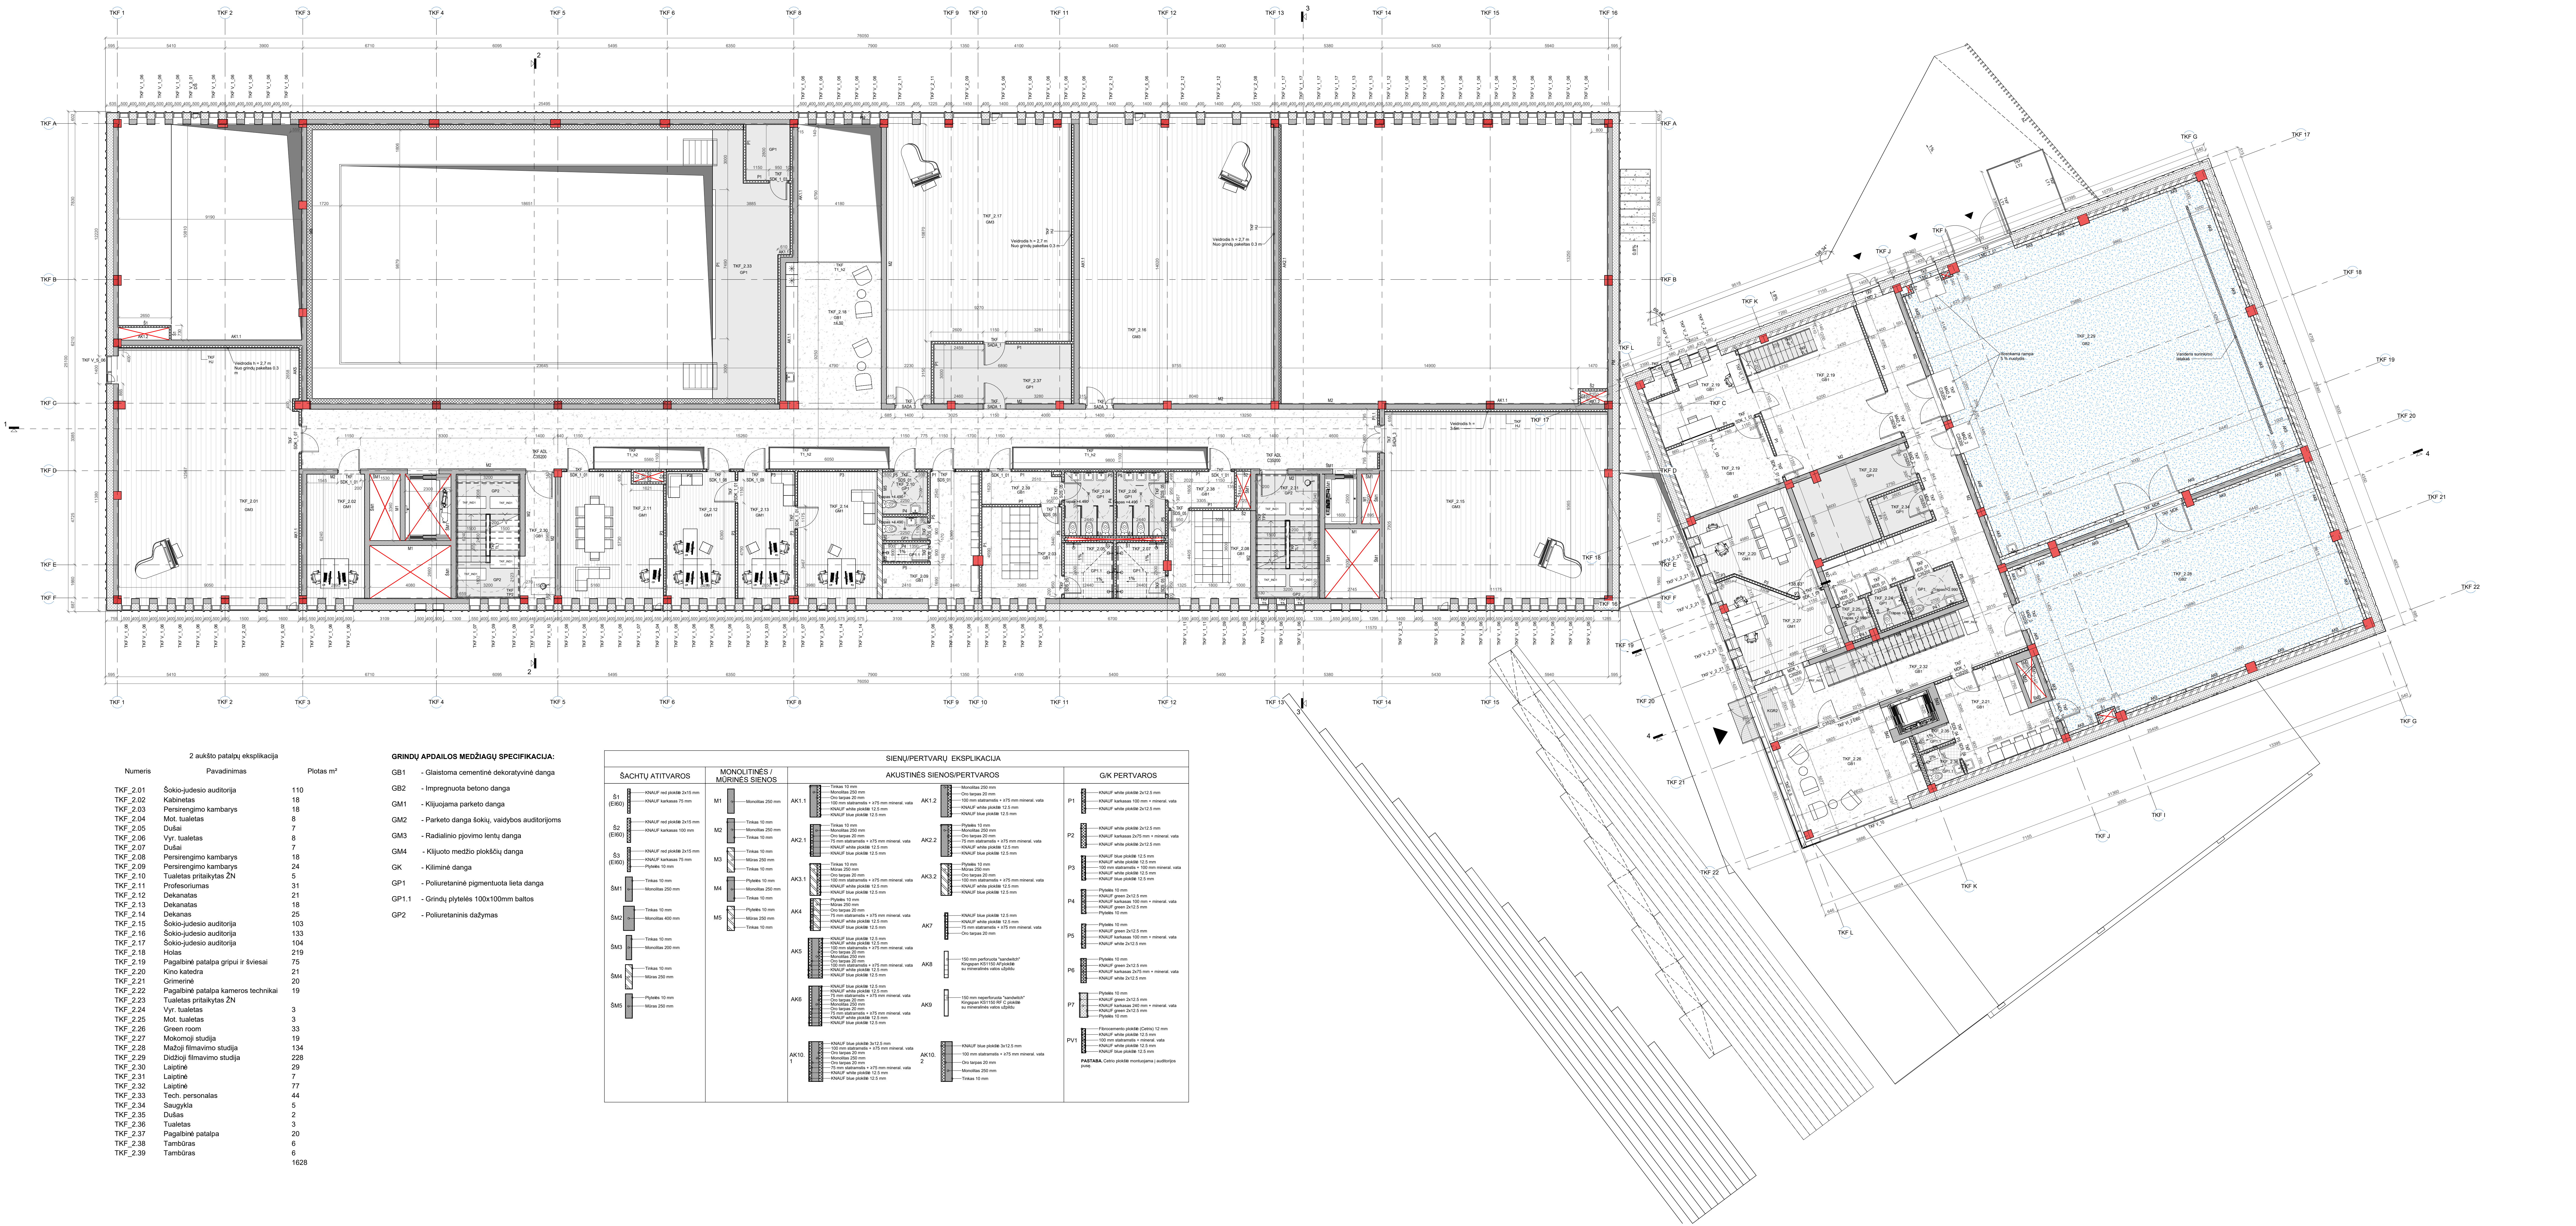

2 aukšto patalpų eksplicacija		
Numeras	Pavadinimas	Plotas m²
TKF 2.01	Sėdimoji auditorija	110
TKF 2.02	Kabinetas	18
TKF 2.03	Persirengimo kambarys	18
TKF 2.04	Mot. tualetas	8
TKF 2.05	Duša	7
TKF 2.06	Vyr. tualetas	8
TKF 2.07	Duša	7
TKF 2.08	Persirengimo kambarys	18
TKF 2.09	Persirengimo kambarys	24
TKF 2.10	Tualetas priekinės ZN	5
TKF 2.11	Profesoriaus	31
TKF 2.12	Dekanas	21
TKF 2.13	Dekanas	18
TKF 2.14	Dekanas	25
TKF 2.15	Sėdimoji auditorija	103
TKF 2.16	Sėdimoji auditorija	133
TKF 2.17	Sėdimoji auditorija	104
TKF 2.18	Koridorius	219
TKF 2.19	Pagalbė patalpa grupai ir šviesai	75
TKF 2.20	Kino kabinas	21
TKF 2.21	Grįžimo	20
TKF 2.22	Pagalbė patalpa kameros technikai	19
TKF 2.23	Tualetas priekinės ZN	3
TKF 2.24	Vyr. tualetas	3
TKF 2.25	Mot. tualetas	3
TKF 2.26	Green room	33
TKF 2.27	Kokoroni studija	19
TKF 2.28	Mažoji filmavimo studija	134
TKF 2.29	Didžioji filmavimo studija	228
TKF 2.30	Lapinė	29
TKF 2.31	Lapinė	7
TKF 2.32	Lapinė	77
TKF 2.33	Tech. personalas	44
TKF 2.34	Saugykla	5
TKF 2.35	Duša	2
TKF 2.36	Tualetas	3
TKF 2.37	Pagalbė patalpa	20
TKF 2.38	Tambūras	6
TKF 2.39	Tambūras	6

GRINDŲ APDALOS MEDŽIAGŲ SPECIFIKACIJA:		
GB1	- Glazūruota cementinė dekoratyvinė danga	
GB2	- Impregnuota betono danga	
GM1	- Klijujama parketo danga	
GM2	- Parketo danga šokių, vaktybos auditorijoms	
GM3	- Radialinio pjūvio lentų danga	
GM4	- Klijujama medžio plokštų danga	
GK	- Kiliminė danga	
GP1	- Polietileninė pigmentuota lieta danga	
GP1.1	- Grindų plytelės 100x100mm baltos	
GP2	- Polietileninis dažymas	

SAČIŲ ATTIVAROS		MONOLITINĖS / MURINĖS SIENOS		AKUSTINĖS SIENOS/PERTVAROS		GK PERTVAROS	
SA1 (E)SA1	100mm 100mm						

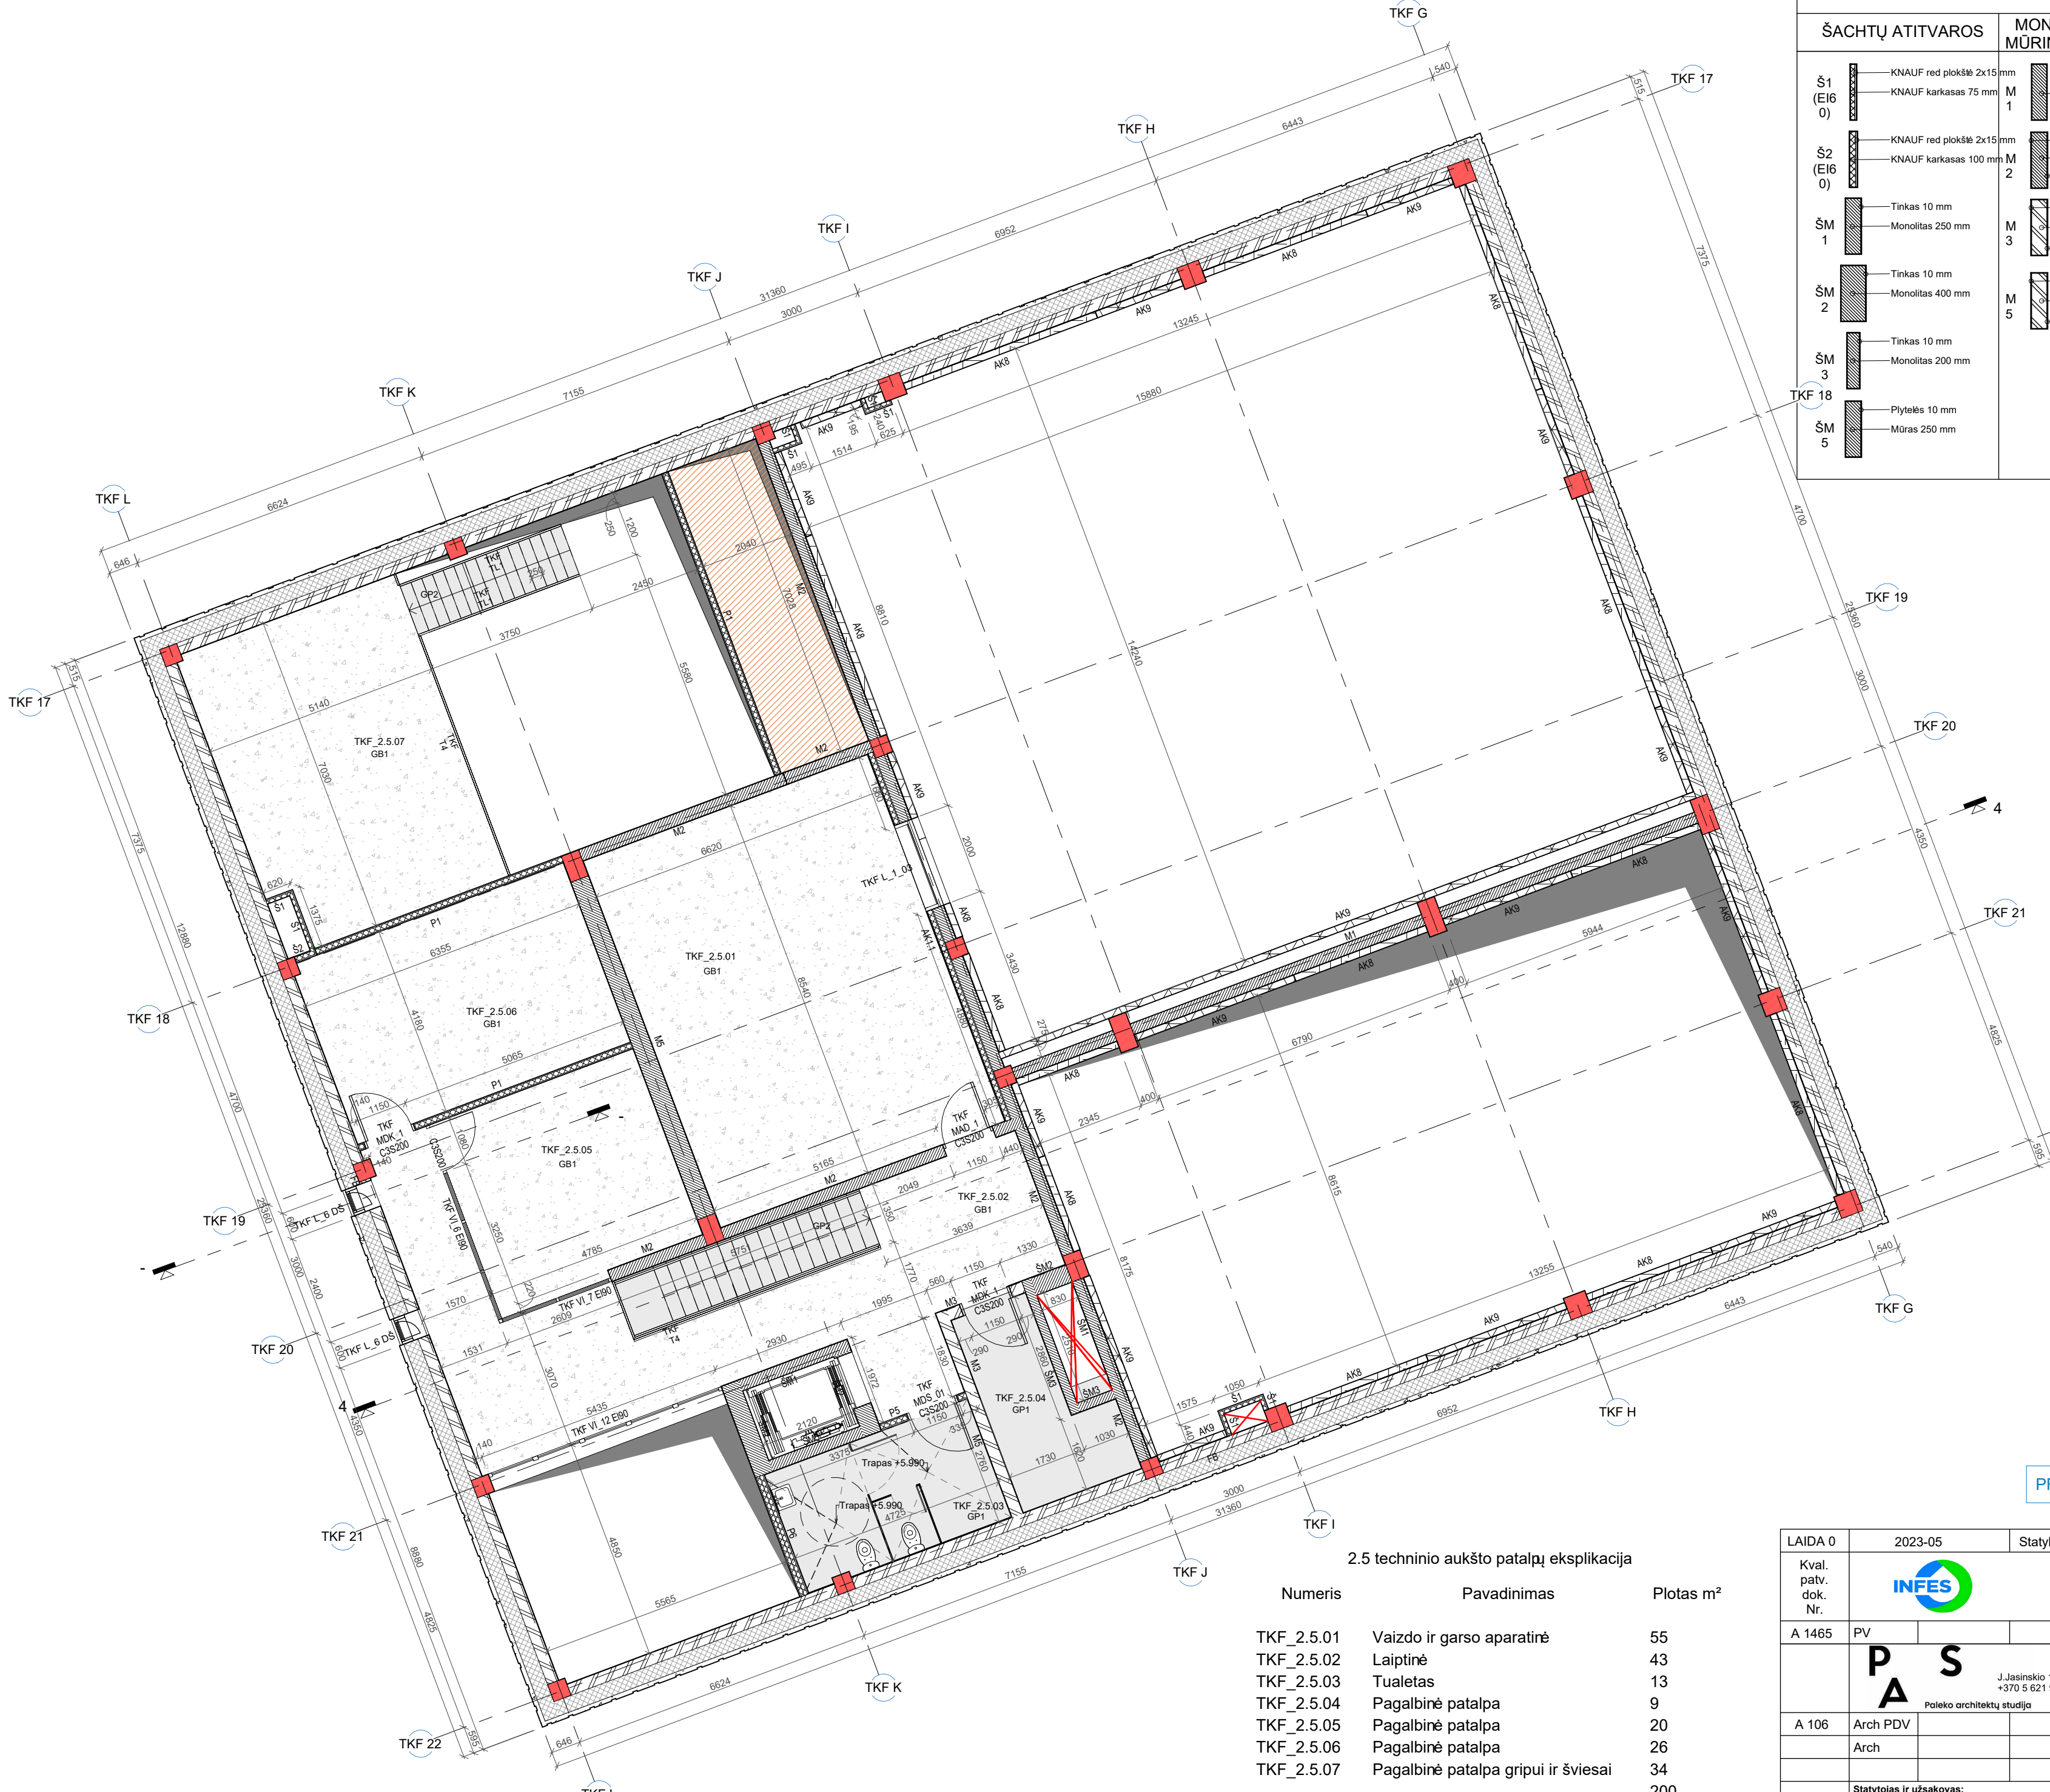

SIENŲ/PERTVARŲ EKSPLIKACIJA			
ŠACHTŲ ATITVAROS	MONOLITINĖS / MŪRINĖS SIENOS	AKUSTINĖS SIENOS/PERTVAROS	G/K PERTVAROS
Š1 (Ei6 0) KNAUF red plokštė 2x15 mm KNAUF karkasas 75 mm	M 1 Monolitas 250 mm	AK1. 1 Tinkas 10 mm Monolitas 250 mm Oro tarpas 20 mm 100 mm statramstis + ≥75 mm mineralinė vata KNAUF white plokštė 12.5 mm KNAUF blue plokštė 12.5 mm	P 1 KNAUF white plokštė 2x12.5 mm KNAUF karkasas 100 mm KNAUF white plokštė 2x12.5 mm
Š2 (Ei6 0) KNAUF red plokštė 2x15 mm KNAUF karkasas 100 mm	M 2 Tinkas 10 mm Monolitas 250 mm	AK7 Tinkas 10 mm Mūras 250 mm Tinkas 10 mm	P 5 Plytelės 10 mm KNAUF green 2x12.5 mm KNAUF karkasas 100 mm KNAUF white 2x12.5 mm
ŠM 1 Tinkas 10 mm Monolitas 250 mm	M 3 Tinkas 10 mm Mūras 250 mm Tinkas 10 mm	AK8 150 mm perforuota "sandwich" Kingspan KS1150 RF C plokštė su mineralinės vatos užpildu	P 6 Plytelės 10 mm KNAUF green 2x12.5 mm KNAUF karkasas 2x75 mm KNAUF white 2x12.5 mm
ŠM 2 Tinkas 10 mm Monolitas 400 mm	M 5 Plytelės 10 mm Mūras 250 mm Tinkas 10 mm		
ŠM 3 Tinkas 10 mm Monolitas 200 mm			
ŠM 5 Plytelės 10 mm Mūras 250 mm			


GRINDŲ APDAILOS MEDŽIAGŲ SPECIFIKACIJA:


- GB1 - Glaistoma cementinė dekoratyvinė danga
- GB2 - Impregnuota betono danga
- GM1 - Klijuojama parketo danga
- GM2 - Parketo danga šokių, vaidybos auditorijoms
- GM3 - Radialinio pjovimo lentų danga
- GM4 - Klijuoto medžio plokščių danga
- GK - Kiliminė danga
- GP1 - Poliuretaninė pigmentuota lieta danga
- GP1.1 - Grindų plytelės 100x100mm baltos
- GP2 - Poliuretaninis dažymas

PRITARIU STATYTI

2.5 techninio aukšto patalpų eksplikacija

Numeris	Pavadinimas	Plotas m ²
TKF_2.5.01	Vaizdo ir garso aparatinė	55
TKF_2.5.02	Laiptinė	43
TKF_2.5.03	Tualetas	13
TKF_2.5.04	Pagalbinė patalpa	9
TKF_2.5.05	Pagalbinė patalpa	20
TKF_2.5.06	Pagalbinė patalpa	26
TKF_2.5.07	Pagalbinė patalpa gripui ir šviesai	34
		200

Laida 0	2023-05		Statybai		<div>Žirmūnų g. 27, Vilnius, LT-09105 Tel.: (85) 2313209 Fax.: (85) 2107687 www.infes.lt</div>		Statinio projekto pavadinimas:	
Kval. patv. dok. Nr.							Lietuvos muzikos ir teatro akademijos studijų miestelio Olandų g. 21A, Vilniuje, statybos projektas	
A 1465	PV			2023-05	Statinio numeris pavadinimas:			
	<div><div>PA S</div><div>J.Jasineiko 14A-13, Vilnius +370 5 621 9035 info@palekas.lt</div><div>Paleka architektų studija</div></div>				Teatro ir kino fakultetas 01-02			
A 106	Arch PDV			2023-05	Dokumento pavadinimas:		Laida	
	Arch			2023-05	TKF 2.5 techninio aukšto planas		As indicated0	
					Dokumento žymuo:		LAPAS	
LT	Statytojas ir užsakovas: VšĮ „Lietuvos muzikos ir teatro akademija“				IN243 - TKF-DP-SA-B-04		LAPŲ	
							11	

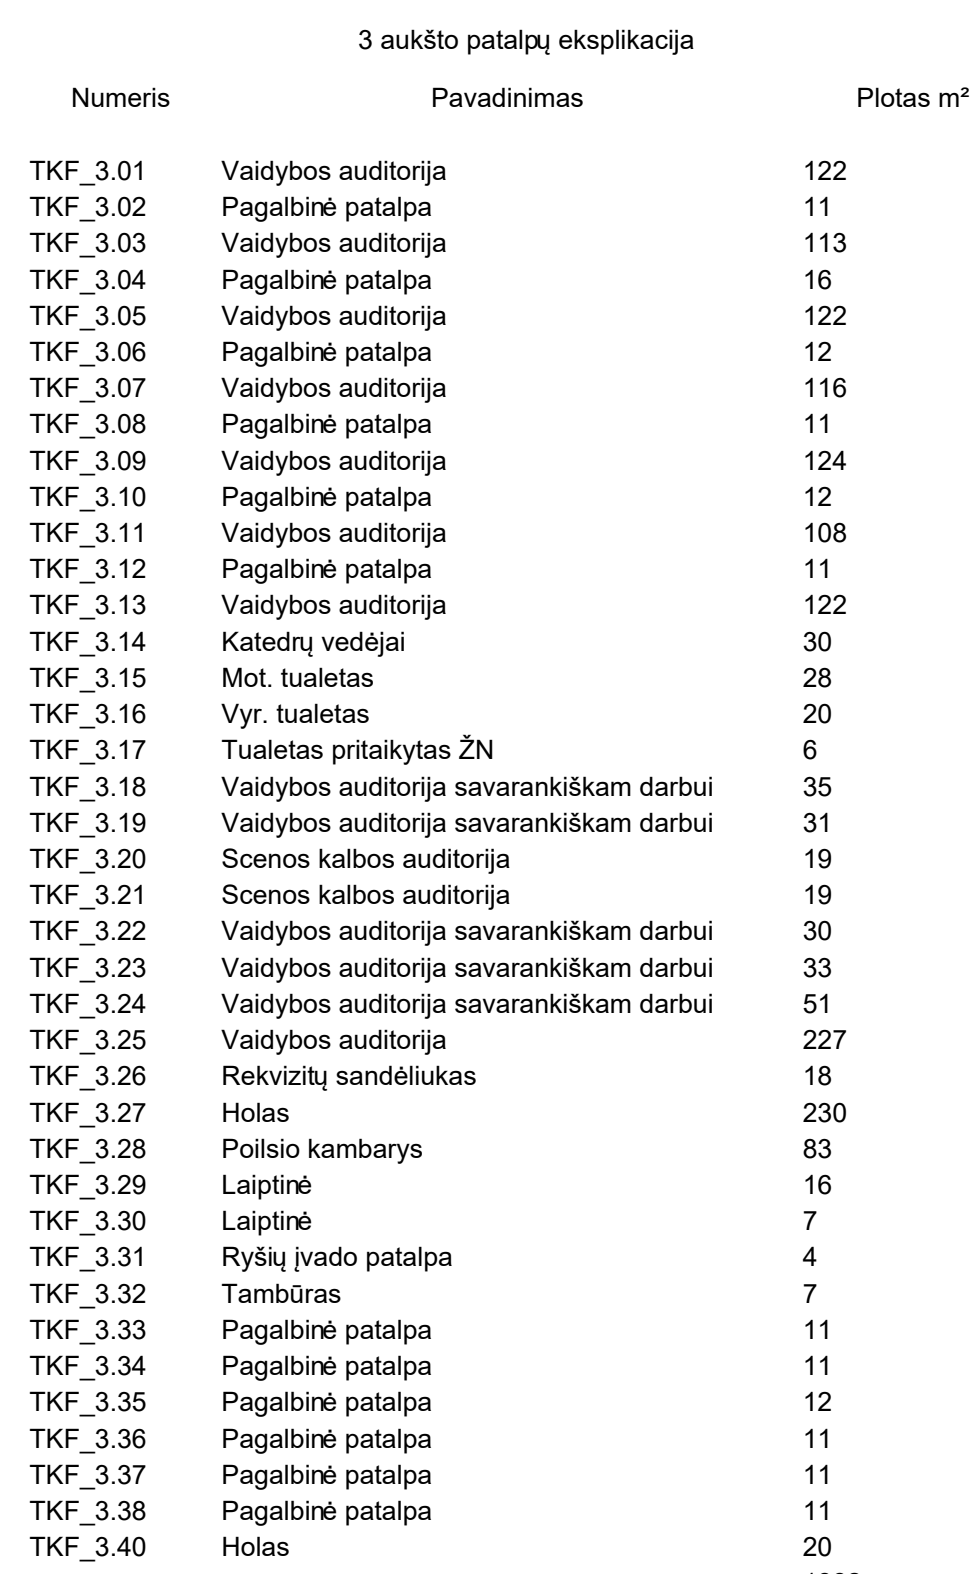

GB1	- Gialta cementinė dekoratyvinė danga
GB2	- Impregnuota betono danga
GM1	- Klijuojama parketo danga
GM2	- Parketo danga šokių, vaidybos auditorijoms
GM3	- Radialinio pjūvio lentų danga
GM4	- Klijuota medžio plėkščių danga
GK	- Kiliminė danga
GP1	- Poliuretaninė pigmentuota lieta danga
GP1.1	- Grindų plytelės 100x100mm baltos
GP2	- Poliuretaninis dažymas

PRITARIU STATYTI[illegible]

