


GRINDŲ APDAILOS MEDŽIAGŲ SPECIFIKACIJA:

GB1	- Glaistoma cementinė dekoratyvinė danga
GB2	- Impregnuota betono danga
GM1	- Klijujama parketo danga
GK	- Kilminė danga



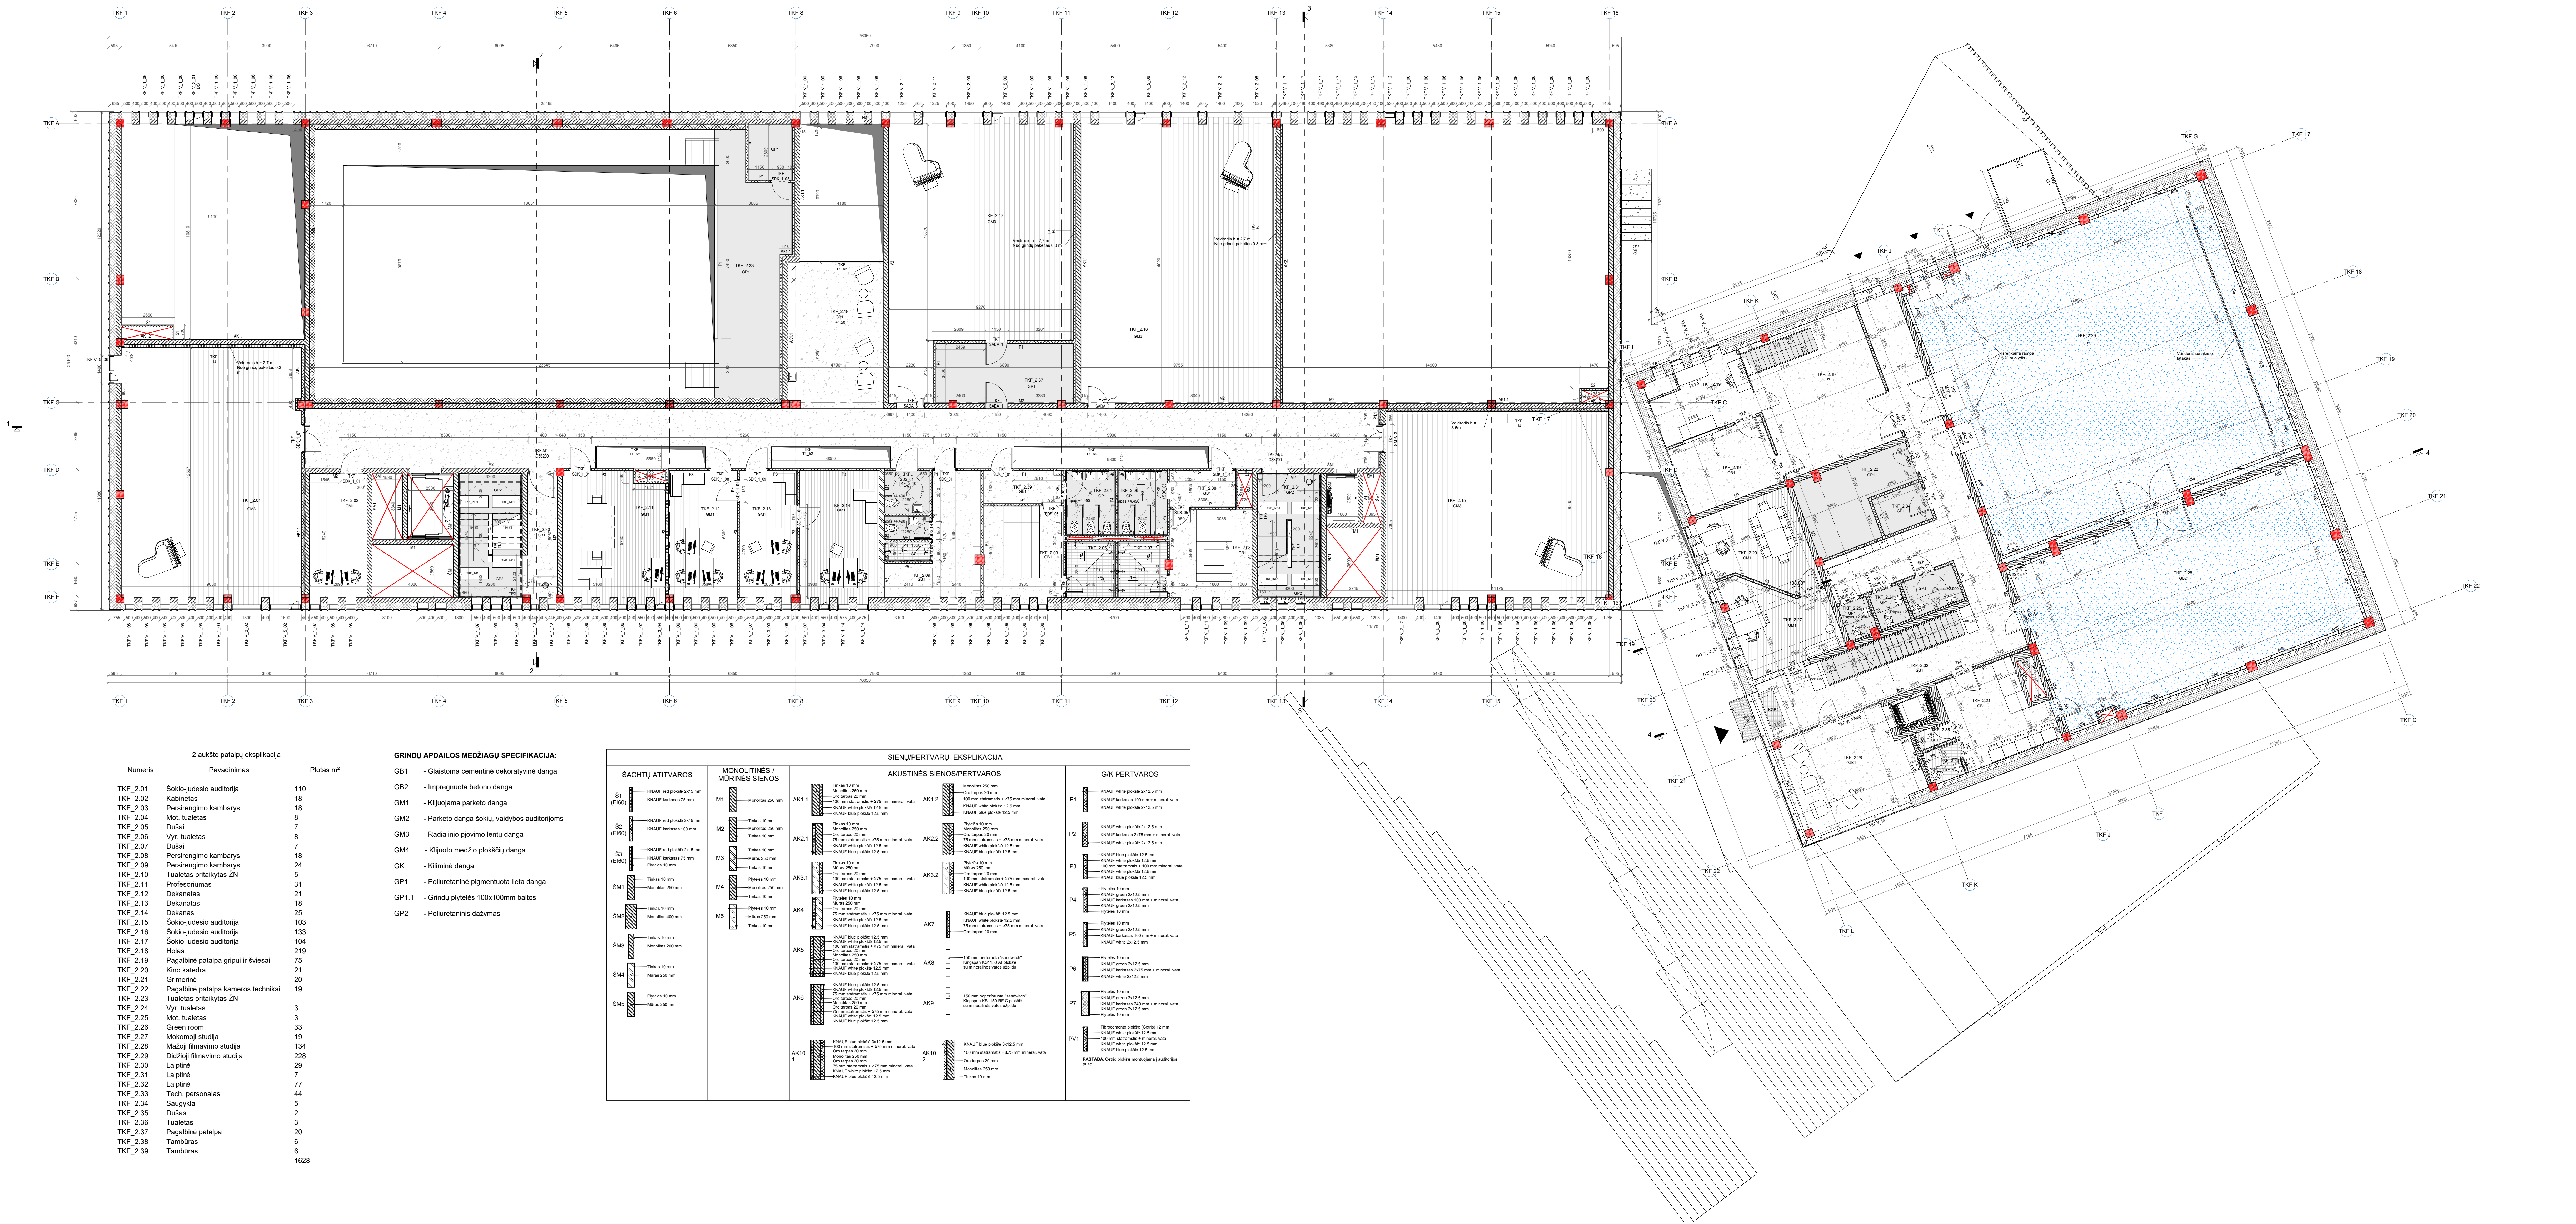


GRINDŲ APDALOS MEDŽIAGŲ SPECIFIKACIJA:		
GB1	- Glazūruota cementinė dekoratyvinė danga	
GB2	- Impregnuota betono danga	
GM1	- Klijuojama parketo danga	
GM2	- Parketo danga šokių, vaktybos auditorijoms	
GM3	- Radialinio pjūvio lentų danga	
GM4	- Klijuota medžio plokštų danga	
GK	- Kiliminė danga	
GP1	- Polietileninė pigmentuota lieta danga	
GP1.1	- Grindų plytelės 100x100mm baltos	
GP2	- Polietileninis dažymas	

SIENŲ/PERTVARŲ EKSPLIKACIJA			
SAČIŲ ATTIVAROS	MONOLITINĖS / MURINĖS SIENOS	AKUSTINĖS SIENOS/PERTVAROS	GK PERTVAROS

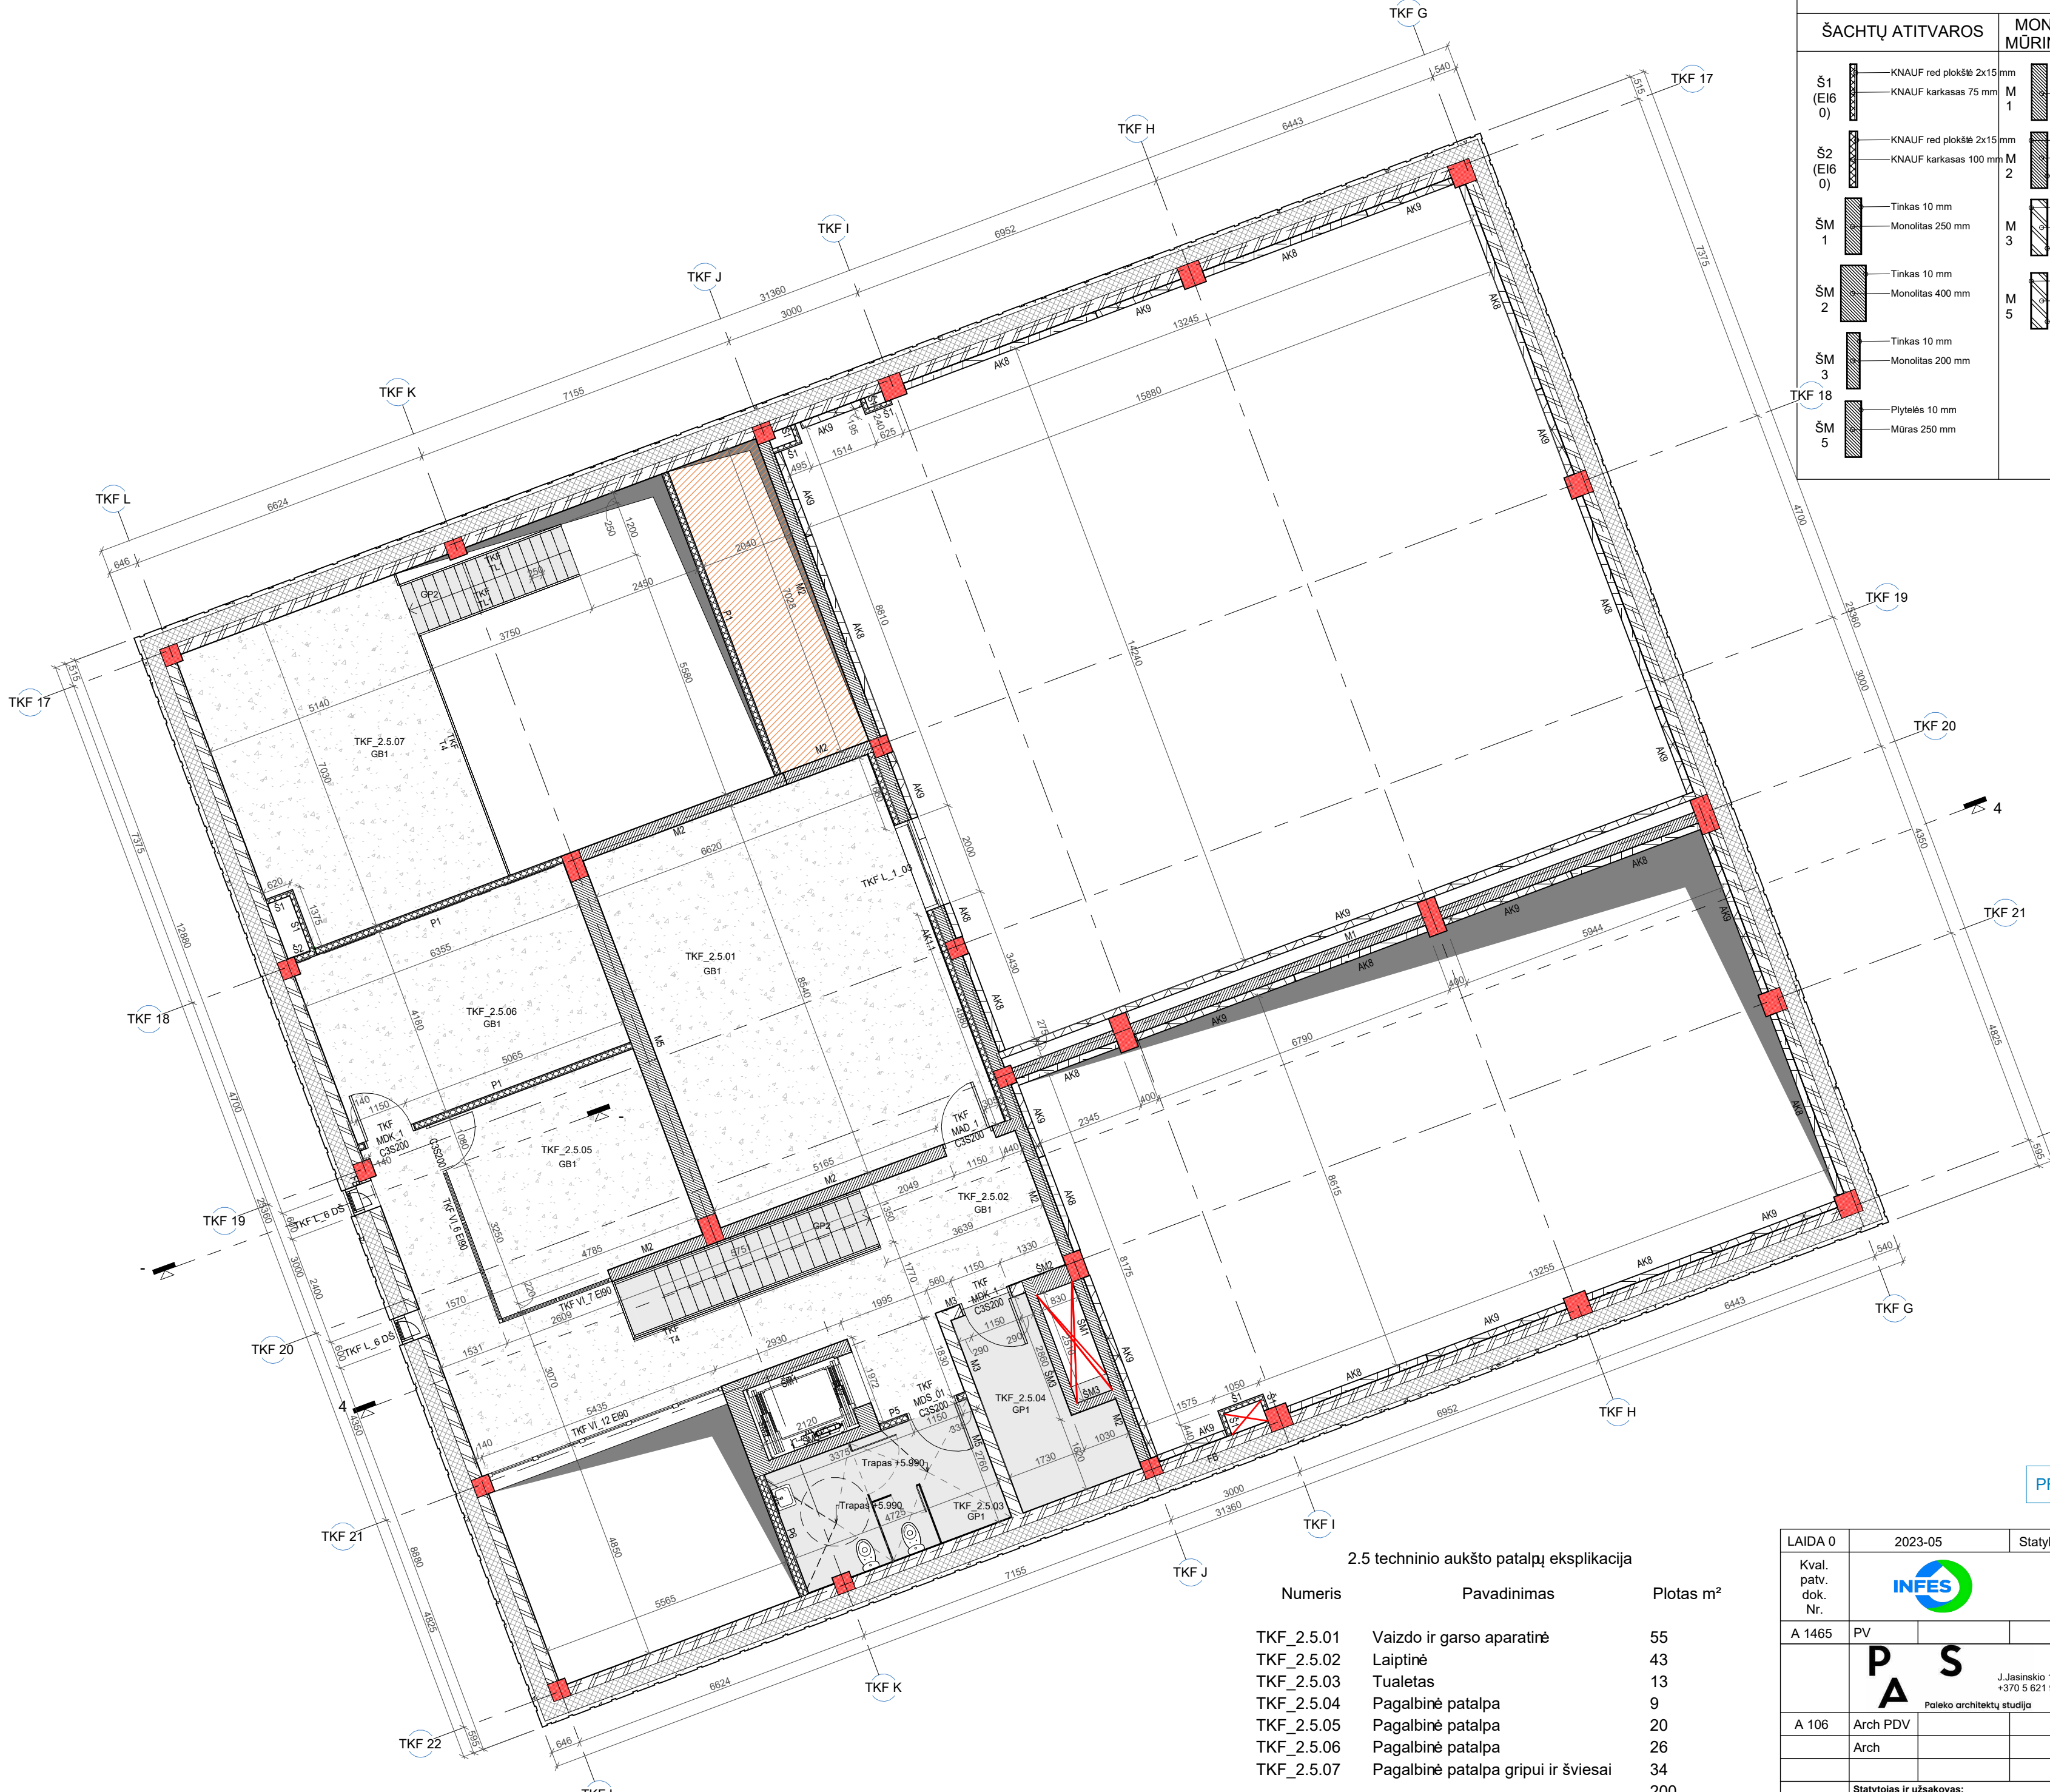

2.5 techninio aukšto patalpų eksplikacija

Numeris	Pavadinimas	Plotas m²
TKF_2.5.01	Vaizdo ir garso aparatinė	55
TKF_2.5.02	Laiptinė	43
TKF_2.5.03	Tualetas	13
TKF_2.5.04	Pagalbinė patalpa	9
TKF_2.5.05	Pagalbinė patalpa	20
TKF_2.5.06	Pagalbinė patalpa	26
TKF_2.5.07	Pagalbinė patalpa gripui ir šviesai	34
		200

SIENŲ/PERTVARŲ EKSPLIKACIJA


ŠACHTŲ ATITVAROS	MONOLITINĖS / MŪRINĖS SIENOS	AKUSTINĖS SIENOS/PERTVAROS	G/K PERTVAROS
Š1 (Ei6 0) KNAUF red plokštė 2x15 mm KNAUF karkasas 75 mm	M 1 Monolitas 250 mm	AK1.1 Tinkas 10 mm Monolitas 250 mm Oro tarpas 20 mm 100 mm statramstis + ≥75 mm mineralinės vatos užpildas KNAUF white plokštė 12.5 mm KNAUF blue plokštė 12.5 mm	P 1 KNAUF white plokštė 2x12.5 mm KNAUF karkasas 100 mm KNAUF white plokštė 2x12.5 mm
Š2 (Ei6 0) KNAUF red plokštė 2x15 mm KNAUF karkasas 100 mm	M 2 Tinkas 10 mm Monolitas 250 mm	AK7 Tinkas 10 mm Mūras 250 mm Tinkas 10 mm	P 5 Plytelės 10 mm KNAUF green 2x12.5 mm KNAUF karkasas 100 mm KNAUF white 2x12.5 mm
ŠM 1 Tinkas 10 mm Monolitas 250 mm	M 3 Tinkas 10 mm Mūras 250 mm Tinkas 10 mm	AK8 150 mm perforuota "sandwich" Kingspan KS1150 RF C plokštė su mineralinės vatos užpildu	P 6 Plytelės 10 mm KNAUF green 2x12.5 mm KNAUF karkasas 2x75 mm KNAUF white 2x12.5 mm
ŠM 2 Tinkas 10 mm Monolitas 400 mm	M 5 Plytelės 10 mm Mūras 250 mm Tinkas 10 mm		
ŠM 3 Tinkas 10 mm Monolitas 200 mm			
ŠM 5 Plytelės 10 mm Mūras 250 mm			

GRINDŲ APDAILOS MEDŽIAGŲ SPECIFIKACIJA:

- GB1 - Glaistoma cementinė dekoratyvinė danga
- GB2 - Impregnuota betono danga
- GM1 - Klijuojama parketo danga
- GM2 - Parketo danga šokių, vaidybos auditorijoms
- GM3 - Radialinio pjovimo lentų danga
- GM4 - Klijuoto medžio plokščių danga
- GK - Kiliminė danga
- GP1 - Poliuretaninė pigmentuota lieta danga
- GP1.1 - Grindų plytelės 100x100mm baltos
- GP2 - Poliuretaninis dažymas

PRITARIU STATYTI


LAIDA 0	2023-05	Statybai	Statinio projekto pavadinimas: Lietuvos muzikos ir teatro akademijos studijų miestelio Olandų g. 21A, Vilniuje, statybos projektas		
Kval. patv. dok. Nr.		Žirmūnų g. 27, Vilnius, LT-09105 Tel.: (85) 2313209 Fax.: (85) 2107687 www.infes.lt	Statinio numeris pavadinimas: Teatro ir kino fakultetas 01-02		
A 1465	PV		2023-05	Dokumento pavadinimas: TKF 2.5 techninio aukšto planas	
		J. Jasinskio 14A-13, Vilnius +370 5 621 9035 Paleko architektų studija	2023-05	Dokumento žymuo: IN243 - TKF-DP-SA-B-04	
A 106	Arch PDV		2023-05	As indicated	
	Arch		2023-05	LAPAS LAPŲ	
LT	Statytojas ir užsakovas: VšĮ „Lietuvos muzikos ir teatro akademija“			1	1

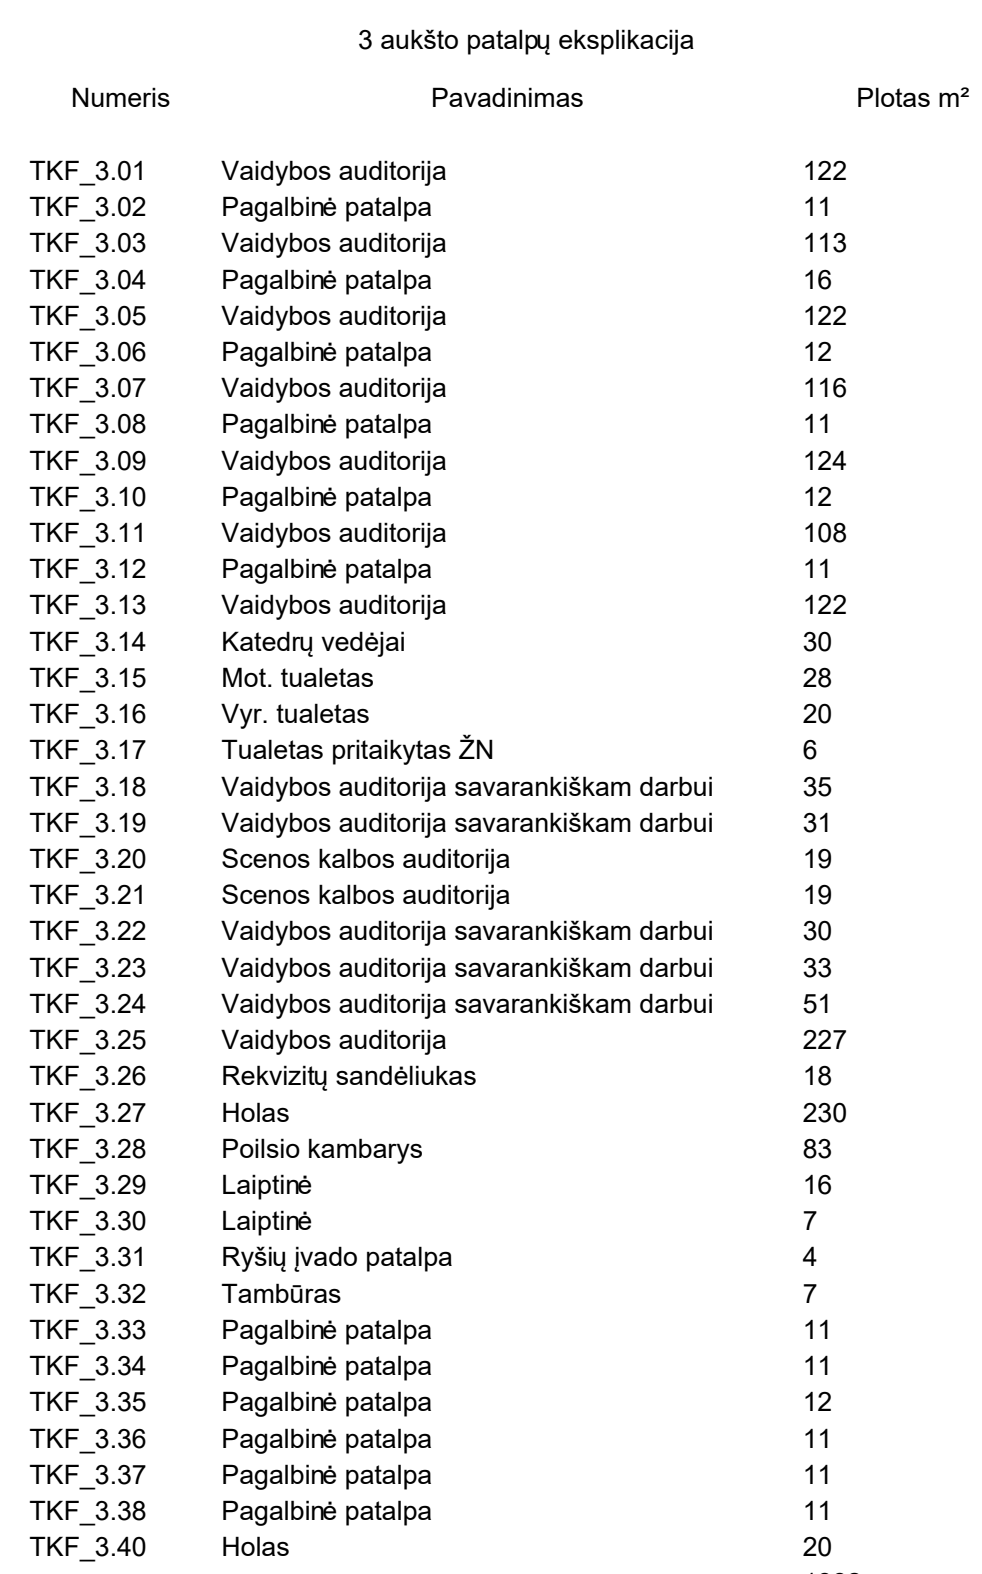

GB1	- Gialta cementinė dekoratyvinė danga
GB2	- Impregnuota betono danga
GM1	- Klijuojama parketo danga
GM2	- Parketo danga šokių, vaidybos auditorijoms
GM3	- Radialinio pjūvio lentų danga
GM4	- Klijuota medžio plėkščių danga
GK	- Kiliminė danga
GP1	- Poliuretaninė pigmentuota lieta danga
GP1.1	- Grindų plytelės 100x100mm baltos
GP2	- Poliuretaninis dažymas

PRITARIU STATYTI

Ag	LAJDA
----	-------

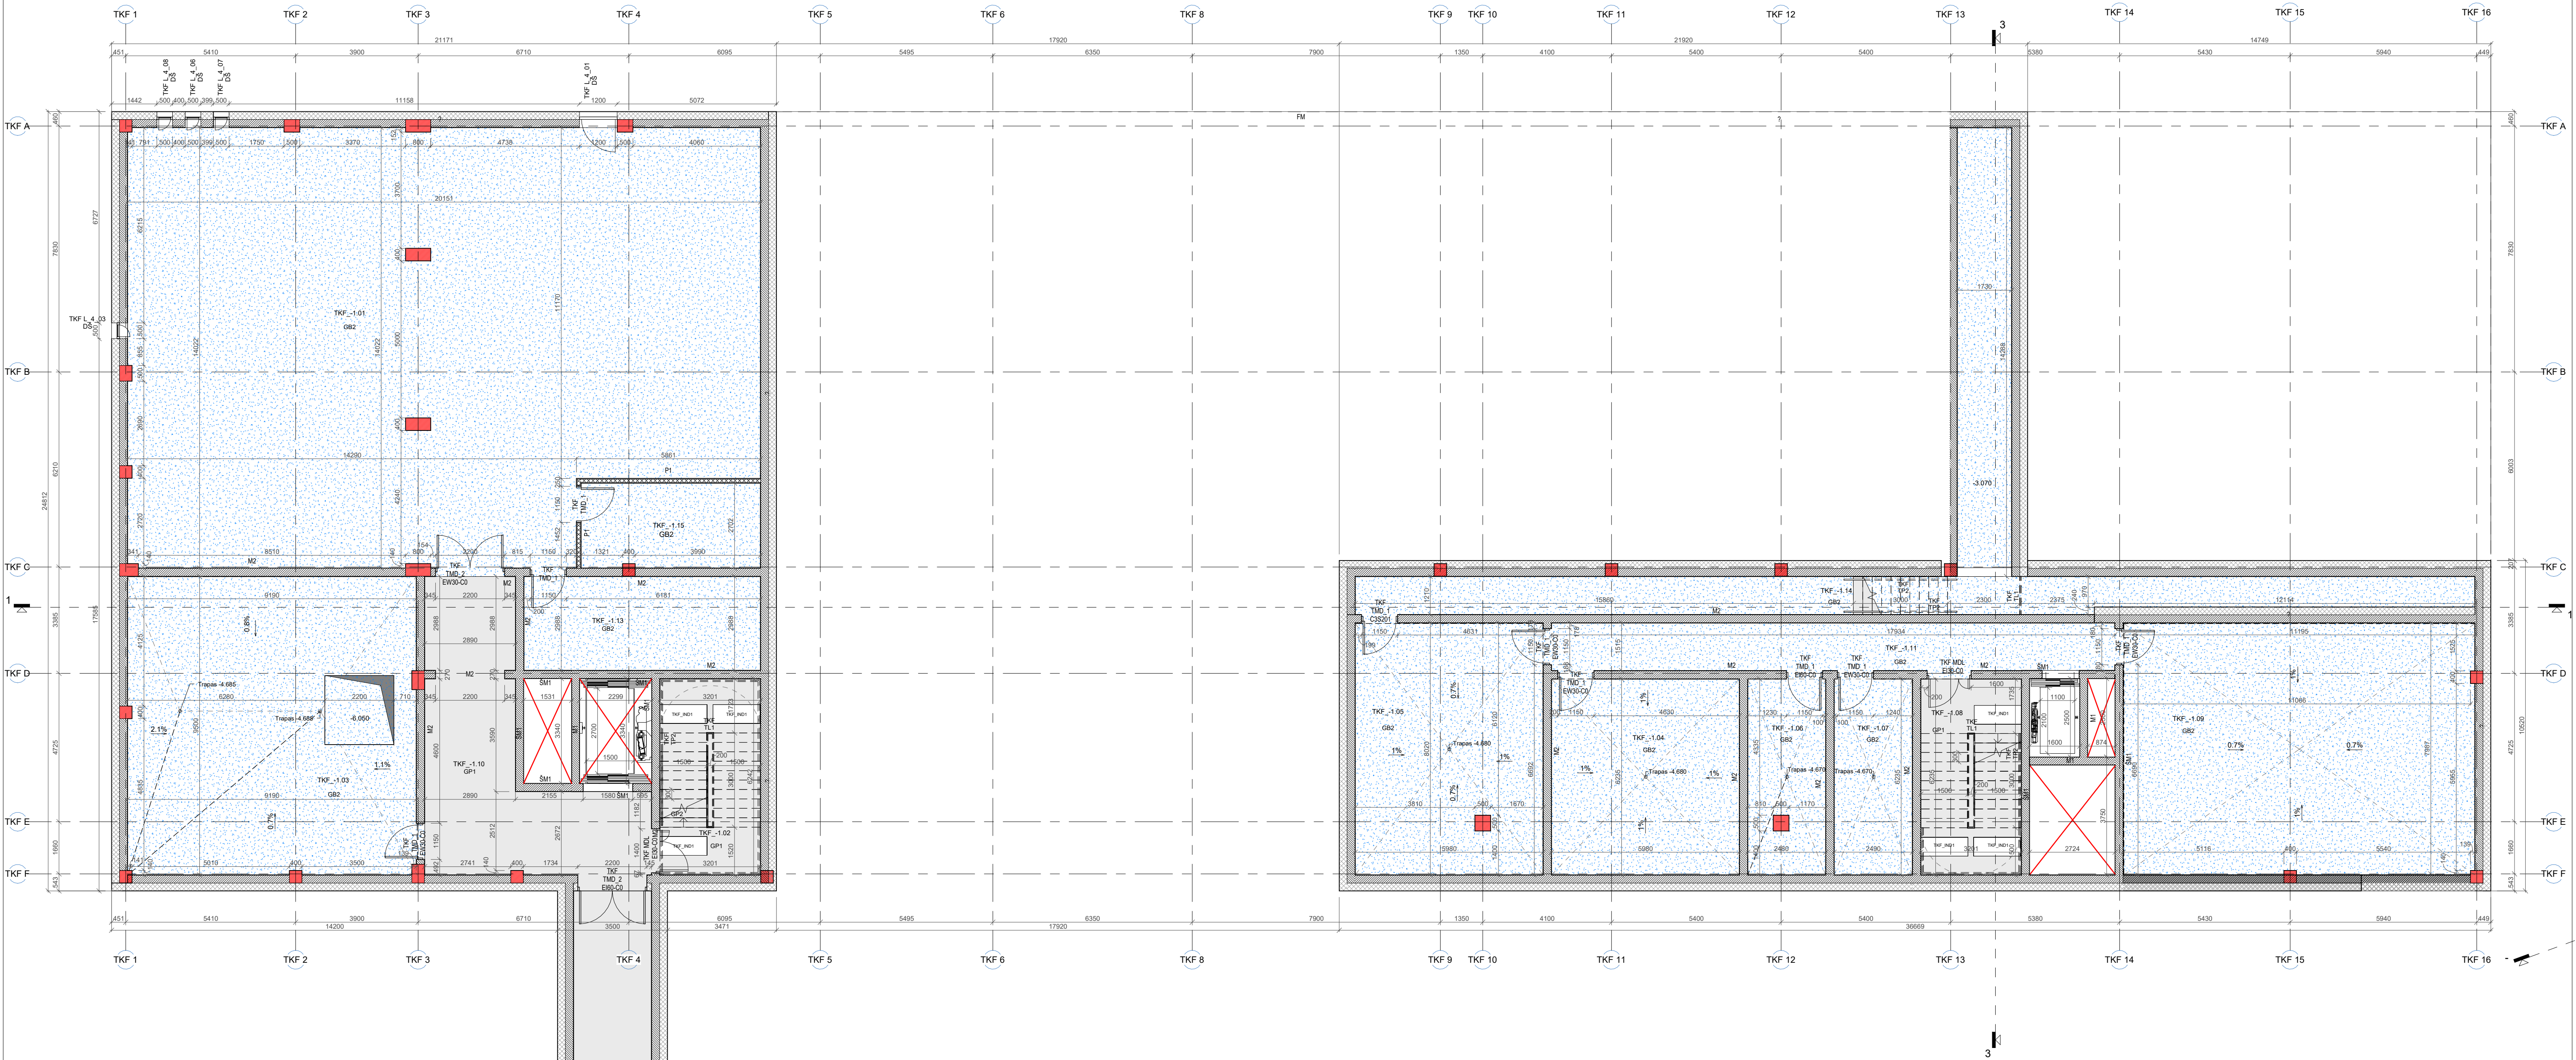


SIENŲ/PERTVARŲ EKSPLIKACIJA	
ŠACHTŲ ATITVAROS	MONOLITINĖS / MURINĖS SIENOS
Š1 (EI60)	M1
Š2 (EI60)	M2
Š3 (EI60)	M3
ŠM1	M4
ŠM2	M5
ŠM3	
ŠM4	
ŠM5	

- GRINDŲ APDAILOS MEDŽIAGŲ SPECIFIKACIJA:**
- GB1 - Glaistoma cementinė dekoratyvinė danga
 - GB2 - Impregnuota betono danga
 - GM1 - Klijuojama parketo danga
 - GM2 - Parketo danga šokių, vaidybos auditorijoms
 - GM3 - Radialinio pjovimo lentų danga
 - GM4 - Klijuota medžio plokščių danga
 - GK - Kiliminė danga
 - GP1 - Poliuretaninė pigmentuota lieta danga
 - GP1.1 - Grindų plytelės 100x100mm baltos
 - GP2 - Poliuretaninis dažymas

-1 techninio aukšto patalpų eksplikacija

Numeris	Pavadinimas	Plotas m²
TKF_-1.01	Vaidybos katedros sandėlis	258
TKF_-1.02	Laiptinė	10
TKF_-1.03	Ventiliatorinė	85
TKF_-1.04	Vandentiekio įvado patalpa	36
TKF_-1.05	Šilumos įvado patalpa	46
TKF_-1.06	EL. skydinė	15
TKF_-1.07	Ryšių įvado patalpa	15
TKF_-1.08	Laiptinė	19
TKF_-1.09	Ventiliatorinė	87
TKF_-1.10	Holas	38
TKF_-1.11	Holas	26
TKF_-1.12	Koridorius	44
TKF_-1.13	Pagalbinė patalpa	22
TKF_-1.14	Techninis koridorius	
TKF_-1.15	Elektros įvadų patalpa	15
		715

PRITARIU STATYTI

LAIDA 0	2023-05	Statybai		
Kval. patv. dok. Nr.		Žemdirių g. 27, Vilnius, LT-09105 Tel.: (85) 21152009 Fax.: (85) 2107887 www.inees.lt	Statinio projekto pavadinimas: Lietuvos muzikos ir teatro akademijos studijų miestelio Olandų g. 21A, Vilniuje, statybos projektas	
A 1465	PV	2023-05	Statinio numeris pavadinimas: Teatro ir kino fakultetas 01-02	
A 106	Arch PDV	2023-05	Dokumento pavadinimas: TKF -1 techninio aukšto planas	As indicated 0
	Arch	2023-05		
LT	Statytojas ir užsakovas: VšĮ „Lietuvos muzikos ir teatro akademija“		Dokumento žymuo: IN243 -TKF-DP-SA-B-01	LAPAS 1