


Ila. perdangos planas

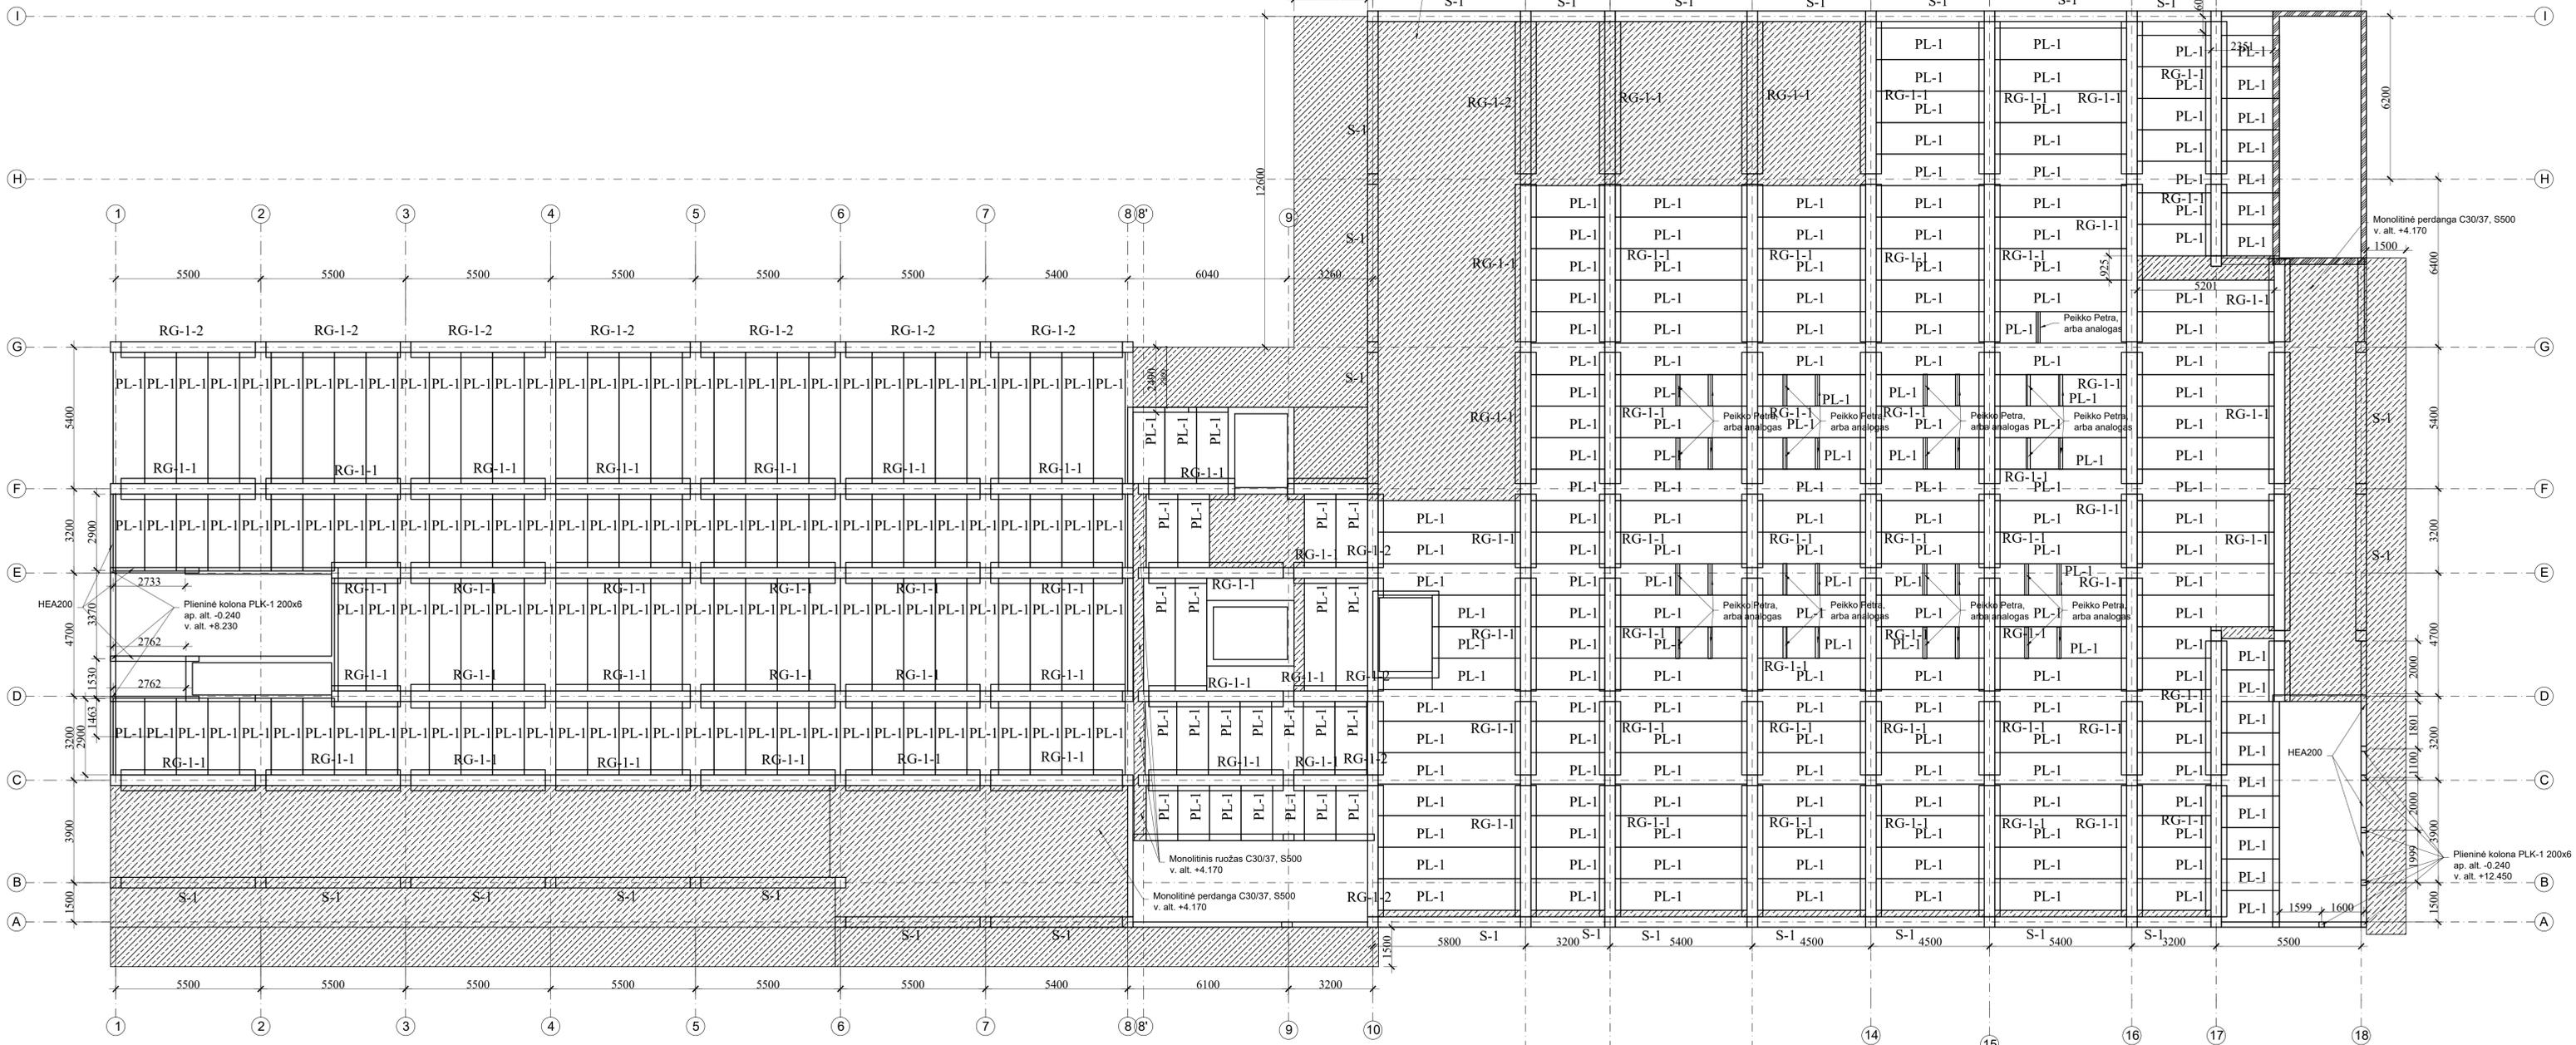

- Pastabos:
 1. Matmenys mm, altitudės m.
 2. Darbo projekto metu sprendiniai detalizuojami

0	2022	Statybos leidimui, konkursui	
Laida	Išleidimo data	Laidos statusas. Keitimo priežastis (jei taikoma)	
Kval. patv. dok. Nr.	ProExpert	UAB „Projektų ekspertai“ Draugystės g. 19, 3 kmp., 341 kab., Kaunas, LT-51220	Statinio projekto pavadinimas: Gydymo paskirties pastato (Infekcinių ligų diagnostikos ir gydymo centro), V. Kudirkos g. 99, Šiauliuose, statybos projektas
A1974	PV	D. Naudžiuvienė	Dokumento pavadinimas:
35402	PDV	Š. Gumauskas	Ila. perdangos planas
LT	Statytojas / Užsakovas:	VsĮ Respublikinė Šiaulių ligoninė	Dokumento žymuo: PE22-152-TP-SK-07
			LAPAS LAPU 1 1