


Skirstomasis vidutinio slėgio dujotiekis iki sklypų servitutų ribų, iki sklypo ribos.

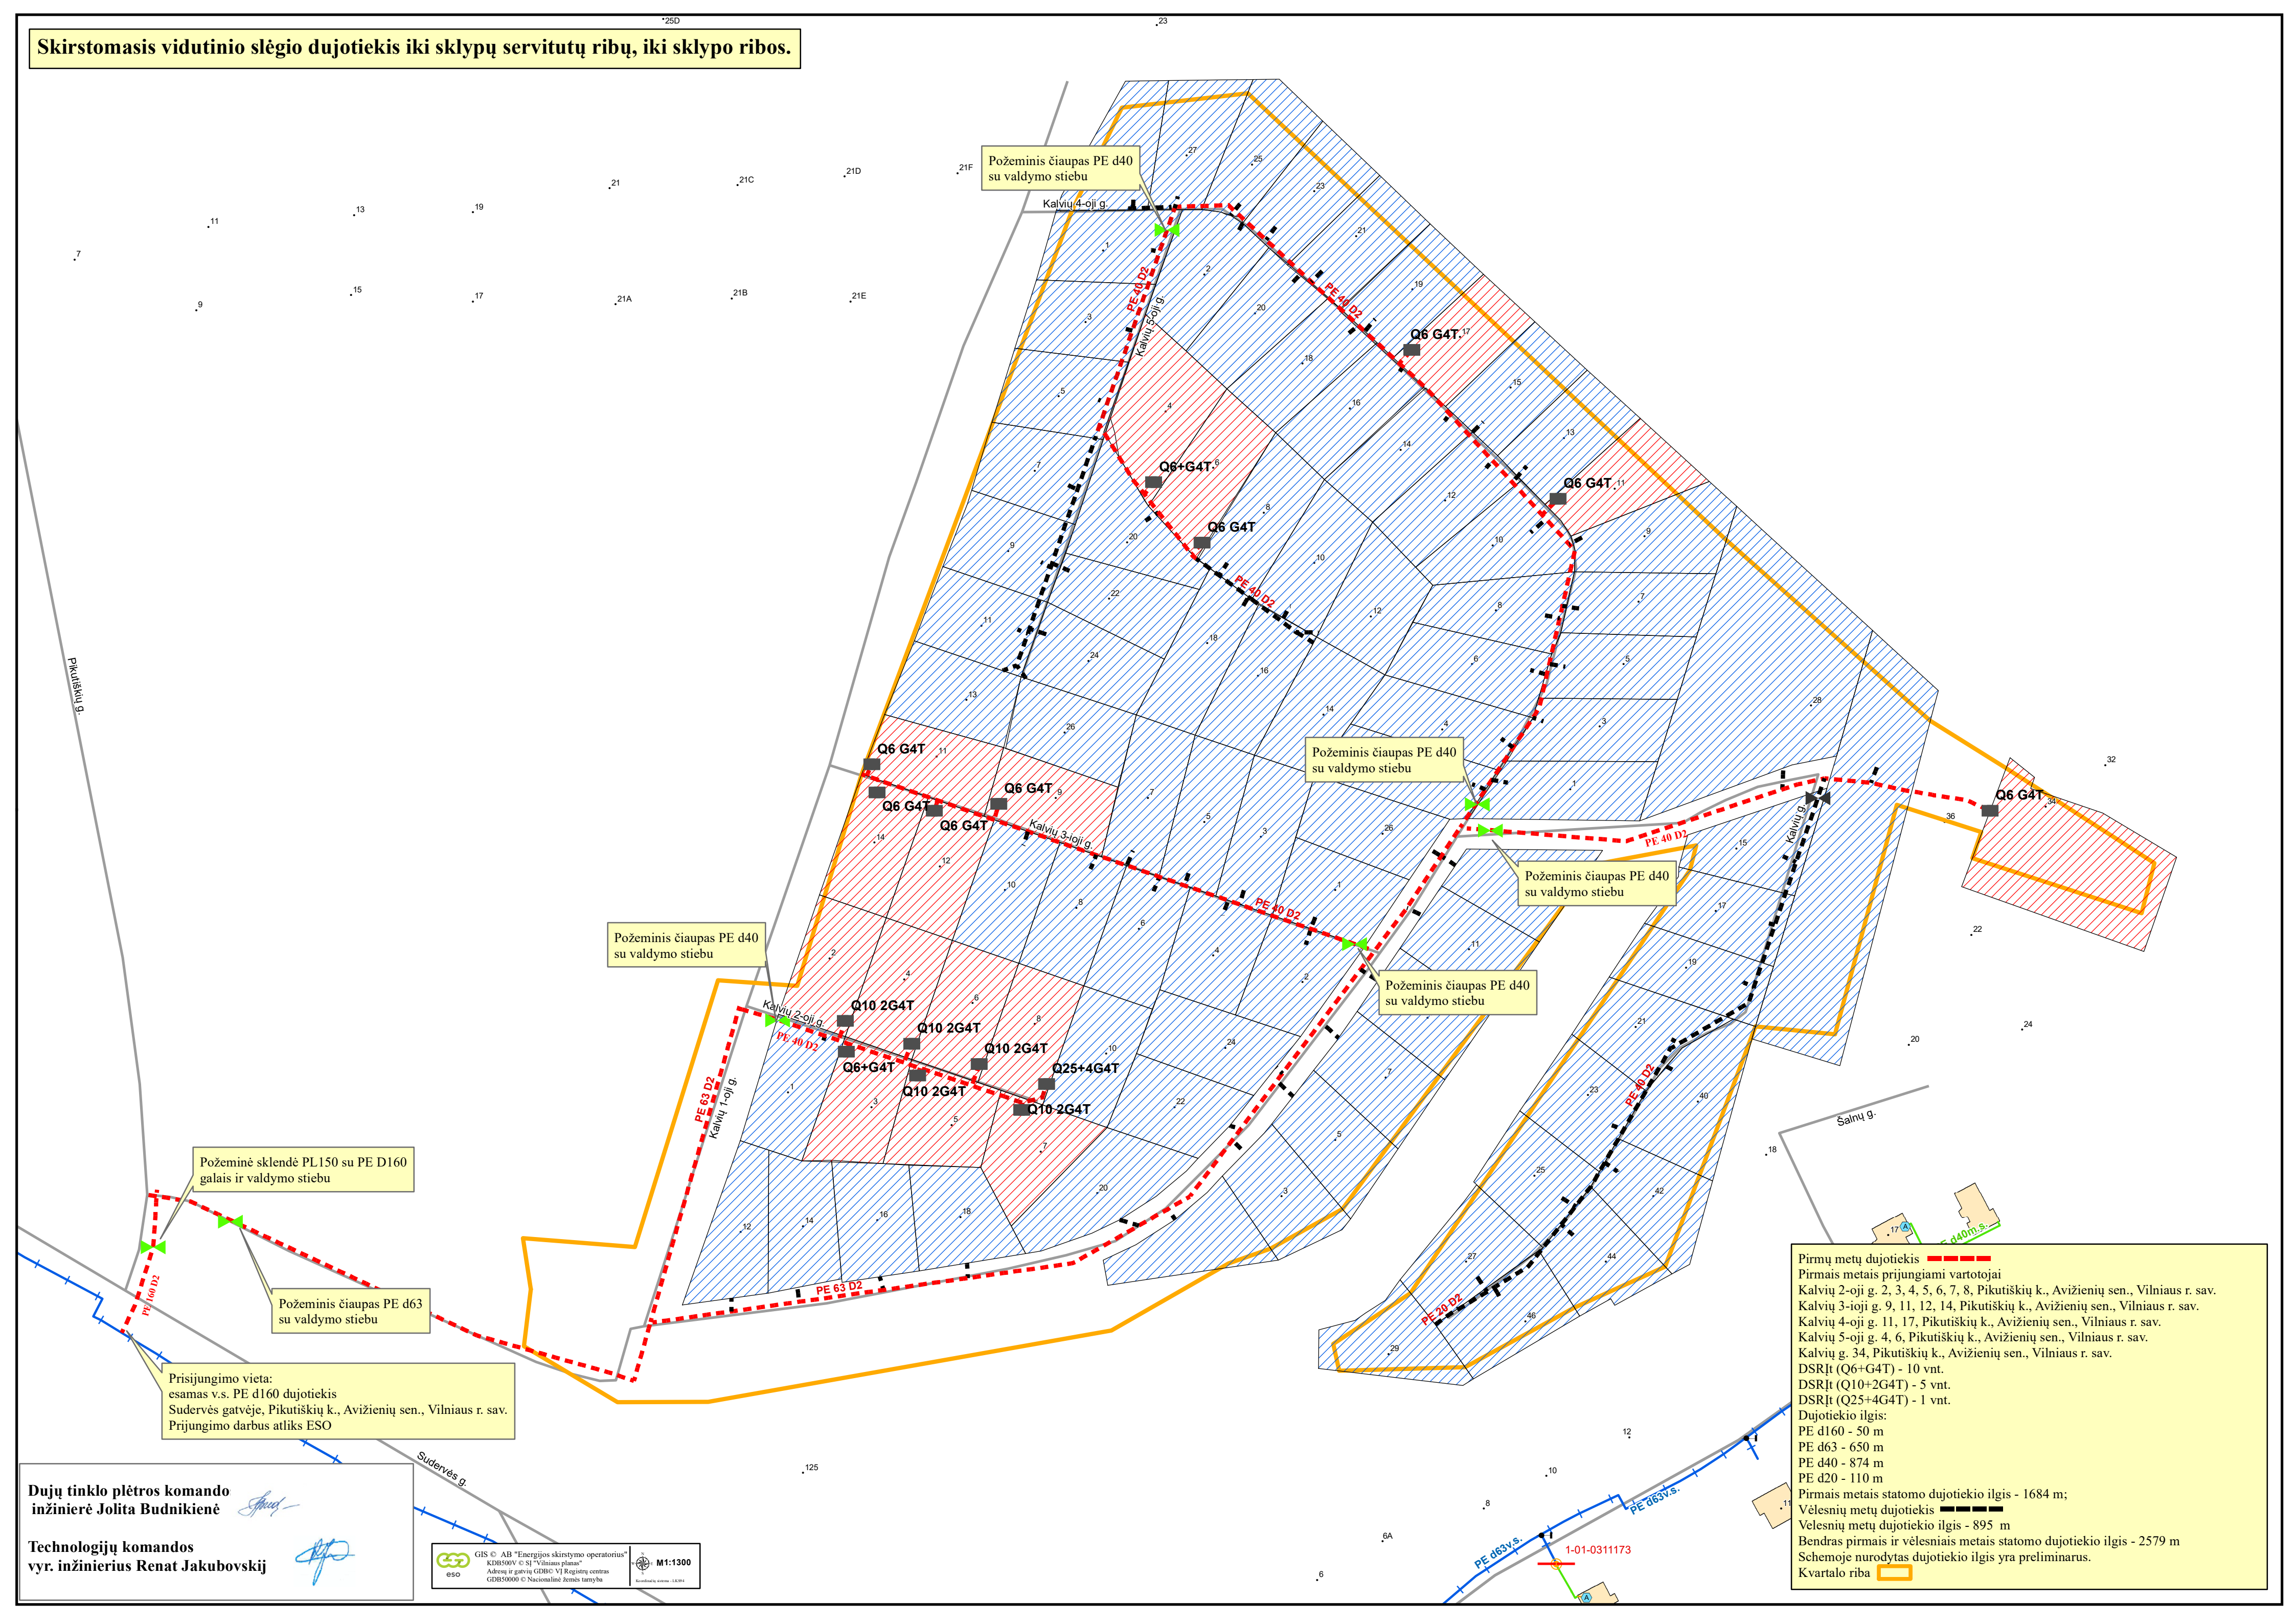

Dujų tinklo plėtros komando
inžinierė Jolita Budnikienė

Technologijų komandos
vyr. inžinierius Renat Jakubovskij

GIS © AB "Energijos skirstymo operatorius"
KDBS500V © SJ "Vilniaus planas"
Adresų ir gatvių GDBS VĮ Registru centras
GDBS50000 © Nacionalinė žemės tarnyba

M1:1300

Pirmų metų dujotiekis ———
Pirmais metais prijungiami vartotojai
Kalvių 2-oji g. 2, 3, 4, 5, 6, 7, 8, Pikutiškių k., Avižienių sen., Vilniaus r. sav.
Kalvių 3-ioji g. 9, 11, 12, 14, Pikutiškių k., Avižienių sen., Vilniaus r. sav.
Kalvių 4-oji g. 11, 17, Pikutiškių k., Avižienių sen., Vilniaus r. sav.
Kalvių 5-oji g. 4, 6, Pikutiškių k., Avižienių sen., Vilniaus r. sav.
Kalvių g. 34, Pikutiškių k., Avižienių sen., Vilniaus r. sav.
DSRjt (Q6+G4T) - 10 vnt.
DSRjt (Q10+2G4T) - 5 vnt.
DSRjt (Q25+4G4T) - 1 vnt.
Dujotiekio ilgis:
PE d160 - 50 m
PE d63 - 650 m
PE d40 - 874 m
PE d20 - 110 m
Pirmais metais statomo dujotiekio ilgis - 1684 m;
Vėlesnių metų dujotiekis ———
Vėlesnių metų dujotiekio ilgis - 895 m
Bendras pirmais ir vėlesniais metais statomo dujotiekio ilgis - 2579 m
Schemoje nurodytas dujotiekio ilgis yra preliminarus.
Kvartalo riba