


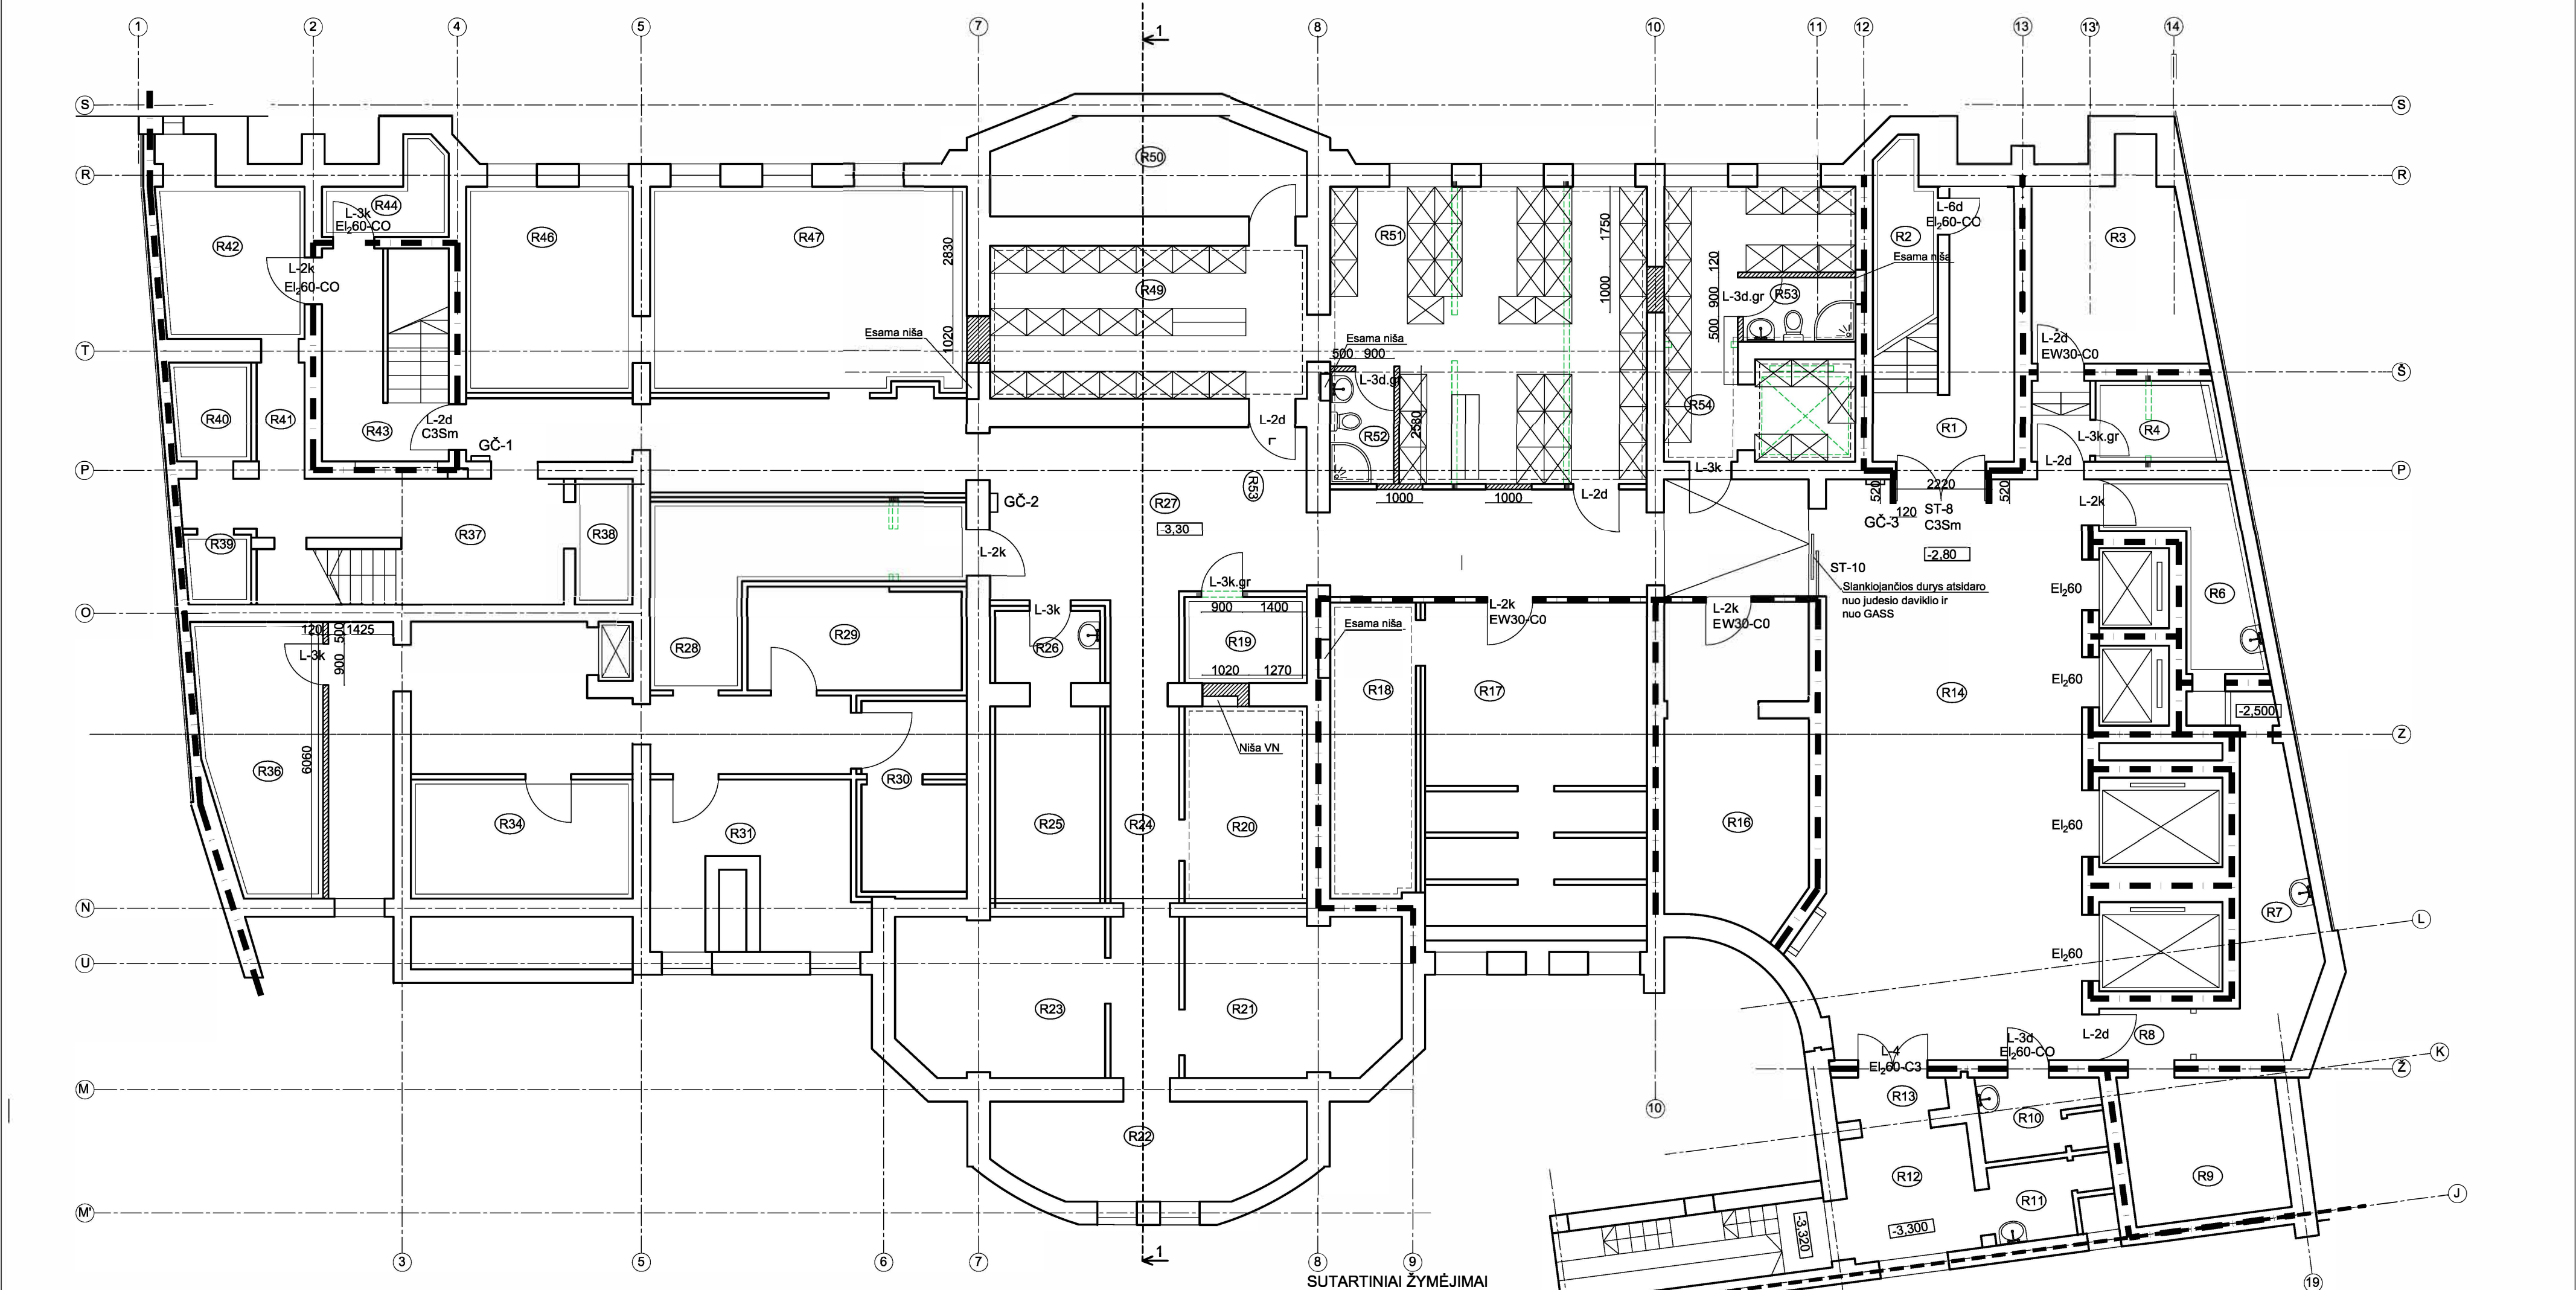


RŪSIO PATALPŲ EKSPLIKACIJA							
PATALPOS NR.	PATALPOS PAVADINIMAS	PLOTAS m²	PATALPOS NR.	PATALPOS PAVADINIMAS	PLOTAS m²	PATALPOS NR.	PATALPOS PAVADINIMAS
R1	KORIDORIUS	11,36	R19	GYDYMO PASKIRTIES PAGALBINĖ PATALPA	5,02	R38	GYDYMO PASKIRTIES PAGALBINĖ PATALPA
R2	GYDYMO PASKIRTIES PAGALBINĖ PATALPA	4,20	R20	TECHNINĖ PATALPA	11,18	R39	GYDYMO PASKIRTIES PAGALBINĖ PATALPA
R3	TECHNINĖ PATALPA	14,06	R21	SIURBLINĖ	15,35	R40	GYDYMO PASKIRTIES PAGALBINĖ PATALPA
R4	GYDYMO PASKIRTIES PAGALBINĖ PATALPA	4,87	R22	TECHNINĖ PATALPA	12,90	R41	KORIDORIUS
R6	GYDYMO PASKIRTIES PAGALBINĖ PATALPA	6,01	R23	TECHNINĖ PATALPA	14,54	R42	GYDYMO PASKIRTIES PAGALBINĖ PATALPA
R7	GYDYMO PASKIRTIES PAGALBINĖ PATALPA	10,51	R24	KORIDORIUS	16,04	R43	LAIPTINĖ
R8	KORIDORIUS	2,51	R25	ŠALDYMO KAMERA	9,64	R44	GYDYMO PASKIRTIES PAGALBINĖ PATALPA
R9	ELEKTROS SKYDINĖ	10,37	R26	ŠALDYMO KAMEROS PRIEŠKAMB.	3,70	R46	GYDYMO PASKIRTIES PAGALBINĖ PATALPA
R10	SKALBINIŲ RŪŠIAVIMO PATALPA	5,13	R27	KORIDORIUS	52,34	R47	GYDYMO PASKIRTIES PAGALBINĖ PATALPA
R11	SKALBINIŲ RŪŠIAVIMO PATALPA	4,61	R28	KORIDORIUS	39,88	R49	PERSONALO RŪBINĖ (MOT)
R12	KORIDORIUS	7,87	R29	GYDYMO PASKIRTIES PAGALBINĖ PATALPA	10,50	R50	VANDENS ĮVADAS
R13	KORIDORIUS	20,50	R30	GYDYMO PASKIRTIES PAGALBINĖ PATALPA	9,40	R51	PERSONALO RŪBINĖ (MOT)
R14	KORIDORIUS	72,92	R31	GYDYMO PASKIRTIES PAGALBINĖ PATALPA	17,10	R52	PERSONALO WC IR DUŠAS (MOT)
R16	ŠILUMINIS ĮVADAS	21,29	R34	GYDYMO PASKIRTIES PAGALBINĖ PATALPA	12,60	R53	PERSONALO WC IR DUŠAS (VYR)
R17	VENTKAMERA	19,57	R36	GYDYMO PASKIRTIES PAGALBINĖ PATALPA	15,10	R54	PERSONALO RŪBINĖ (VYR)
R18	VENTKAMERA	12,48	R37	KORIDORIUS	13,53		IŠ VISO

- SUTARTINIAI ŽYMĖJIMAI
- Projekavimo riba
 - Esamos sienos
 - Projektuojamos pertvaros
 - Užmūrijamos esamos angos
 - Projektuojamos kertamos angos
 - Demontuojami elementai
 - Projektuojami elementai
 - Numatomas lubų dažymas (216,80 m²)
 - Numatomos pakabinamos segmentinės lubos (129,70 m²)
 - REI 180 priešgaisrinė siena
 - REI 120 priešgaisrinė siena

- REI/EI 45 priešgaisrinė siena
- REI 90 priešgaisrinė siena

0	2018-09	Statybą leidžiančiam dokumentui gauti ir konkursui
Laida	Išleidimo data	Laidos statusas ir išleidimo priežastis (jei taikoma)
Atestato Nr.	UAB "Enero", Pilies 8a - 9, LT 01123 Vilnius; Tel. 8 (5) 203 1299; e.paštas: info@enero.lt	Projekto pavadinimas: Gydymo paskirties (7.12) - ligoninės pastato 2D5p (unik. Nr. 1094-0493-0021) Žygimantų g. 8, Vilniuje, kapitalinio remonto projektas
		Brėžinio pavadinimas:
		Rūsio planas
		M 1:100
Kalbos trump.	VĮ "Turto bankas" Kęstučio g. 45, Vilnius	Brėžinio žymuo:
LT		ENERO-69(2018)-TDP-SA.B-01
		Lapas
		1

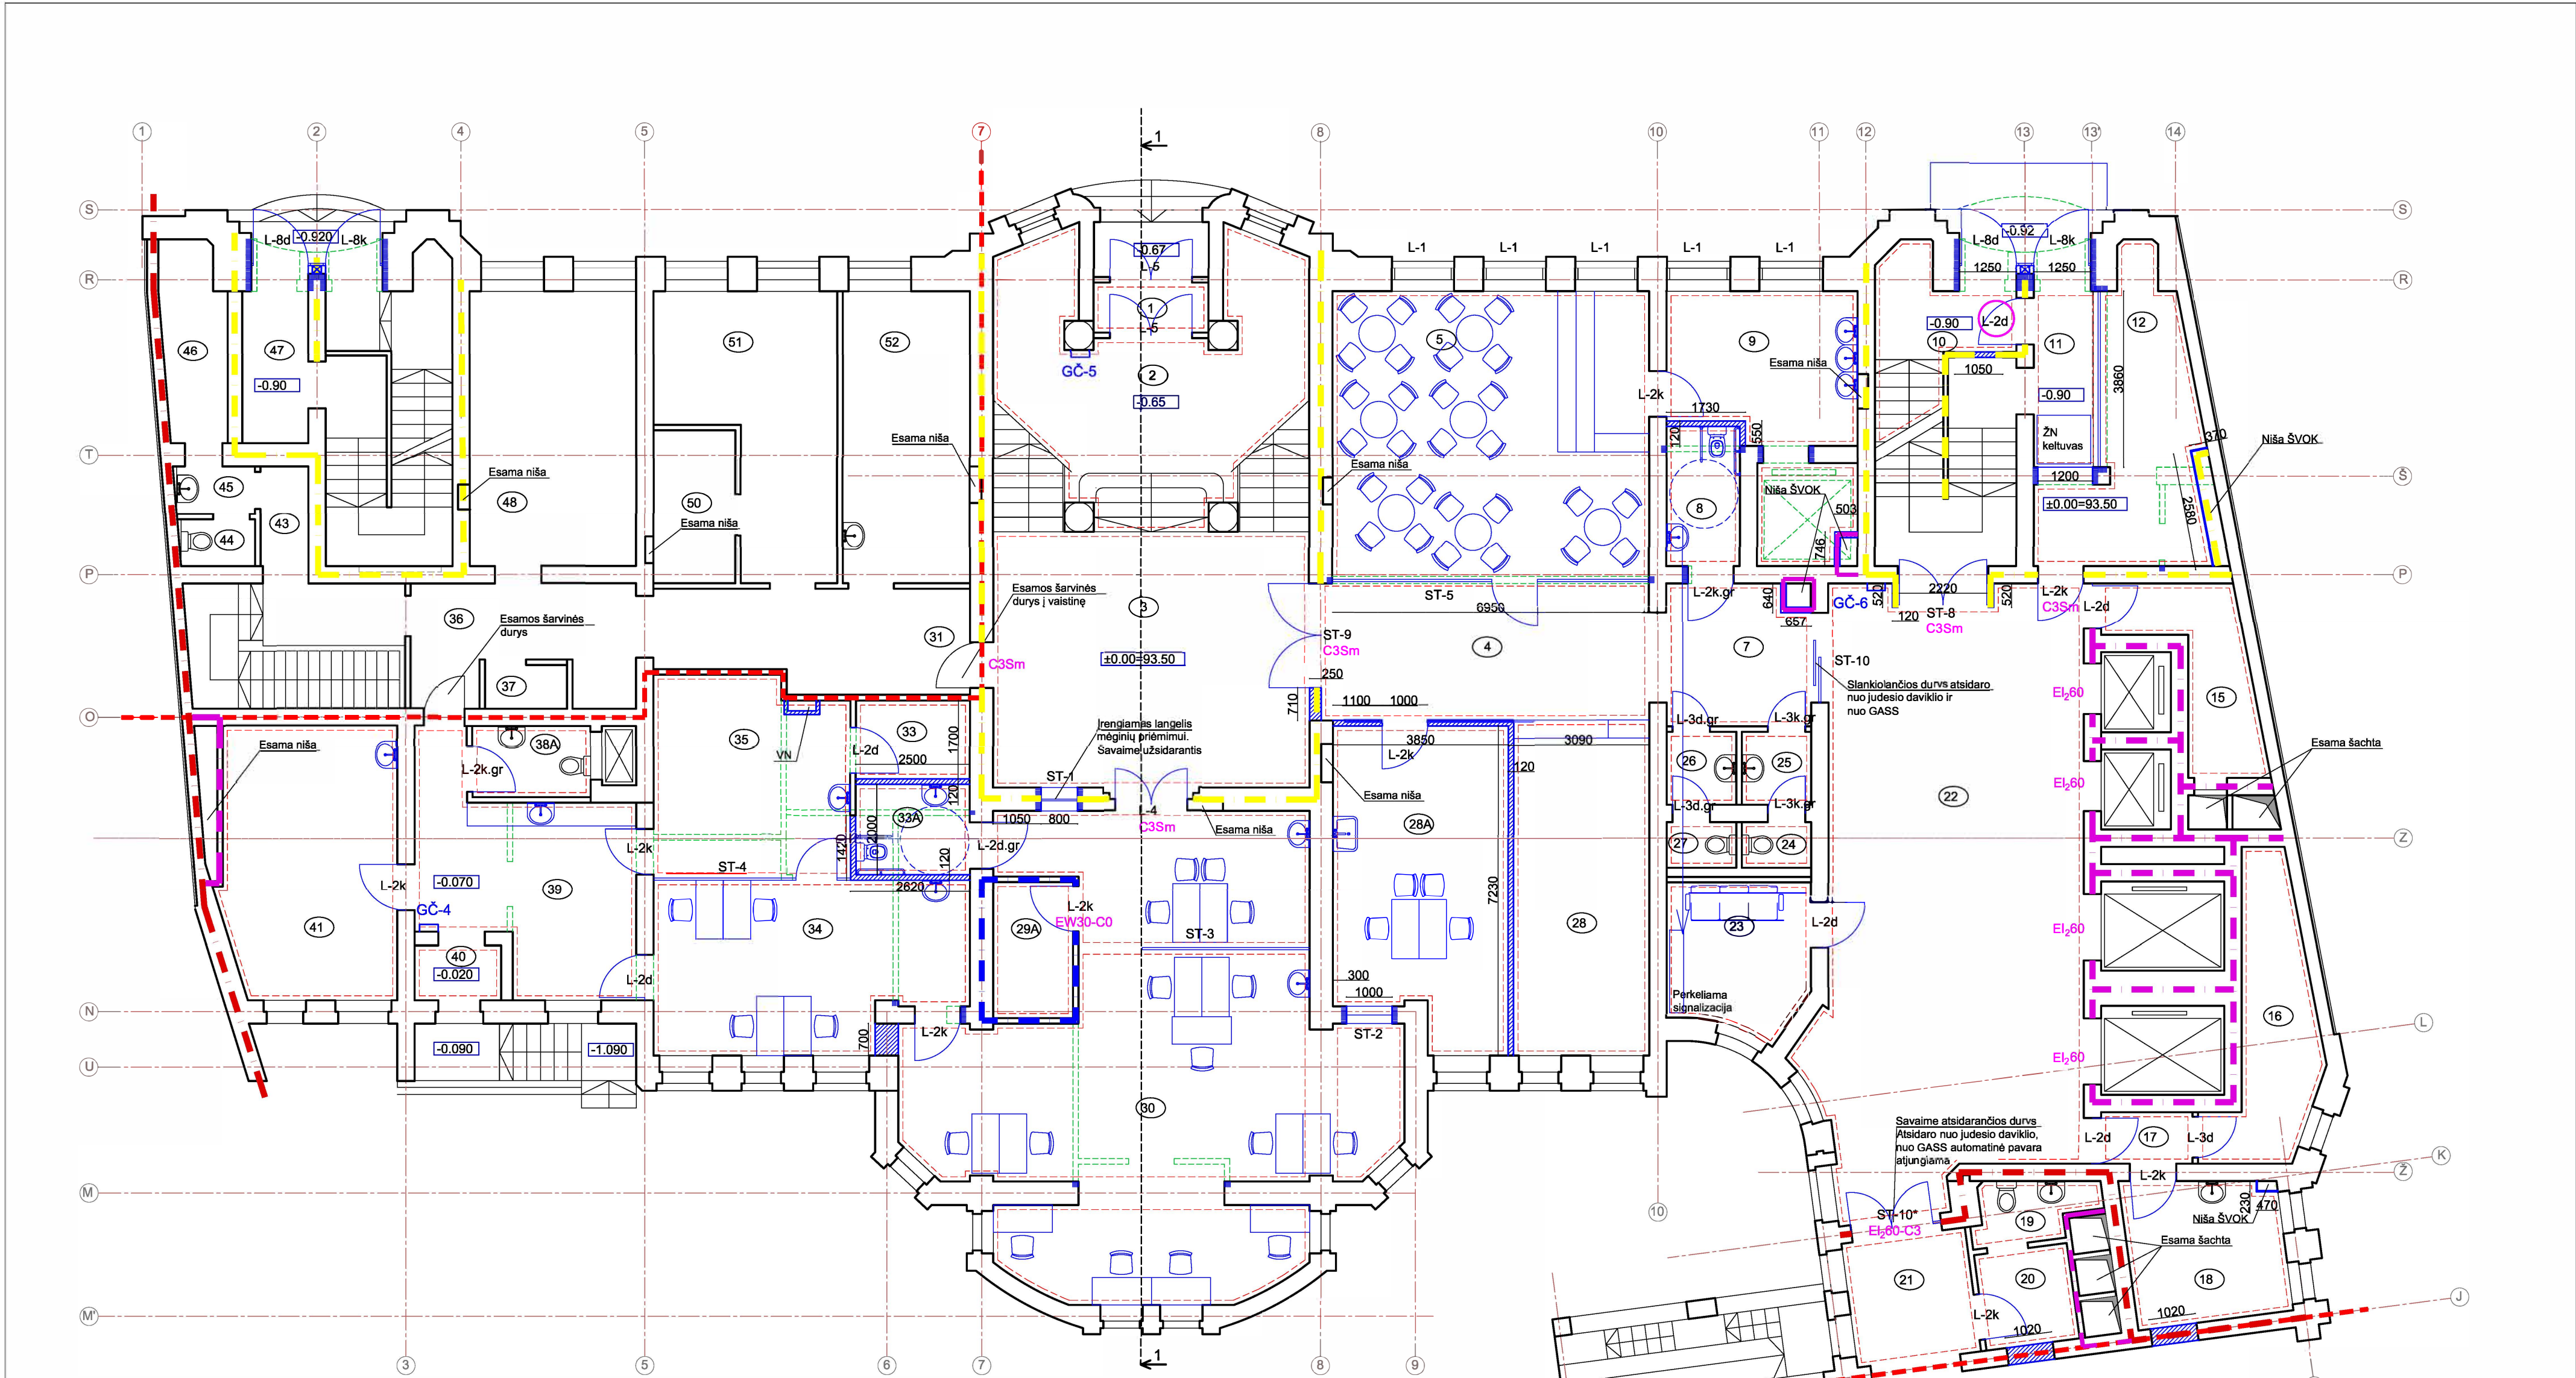

1A PATALPŲ EKSPLIKACIJA								
PATALPOS NR.	PATALPOS PAVADINIMAS	PLOTAS m²	PATALPOS NR.	PATALPOS PAVADINIMAS	PLOTAS m²	PATALPOS NR.	PATALPOS PAVADINIMAS	PLOTAS m²
	PROJEKTUOJAMOS PATALPOS		22	KORIDORIUS	76,09	41	VEDĖJOS KABINETAS	22,60
1	TAMBŪRAS	2,76	23	BUDĖTOJO KABINETAS	10,45		IŠ VISO	556,55
2	LAIPTINĖ	29,10	24	SANMAZGAS	1,53	NEPROJEKTUOJAMOS VAISTINĖS PATALPOS		
3	LAIPTINĖ	39,00	25	SANMAZGAS	2,46	31	KORIDORIUS	30,30
4	KORIDORIUS	20,80	26	SANMAZGAS	3,46	36	KORIDORIUS	15,88
5	KAVINĖ	30,95	27	SANMAZGAS	1,54	37	PATALPA	1,69
7	KORIDORIUS	10,01	28	RŪBINĖ	21,90	43	KORIDORIUS	2,22
8	WC ŽN	4,90	28A	KRAUJO ĖMIMO IŠ VENOS KABINET.	25,50	44	SANMAZGAS	1,47
9	KAVINĖS VIRTUVĖ	18,20				45	SANMAZGAS	1,98
10	KORIDORIUS	5,07	29A	SERVERINĖ	5,25	46	GYDYMO PASKIRTIES PAGALBINĖ PATALPA	5,67
11	KORIDORIUS	4,98	30	TYRIMŲ ZONA	78,90	47	KORIDORIUS	4,06
12	LAIPTINĖ	15,64	33	GYDYMO PASKIRTIES PAGALBINĖ PATALPA	4,30	48	KABINETAS	15,70
15	GYDYMO PASKIRTIES PAGALBINĖ PATALPA	7,98	33A	WC TYRIMAMS	4,95	50	PATALPA	6,00
16	GYDYMO PASKIRTIES PAGALBINĖ PATALPA	10,91	34	TYRIMŲ ZONA	24,40	51	PATALPA	19,15
17	KORIDORIUS	2,69	35	MIKROSKOPIJOS KABINETAS	18,10	52	KABINETAS	18,08
18	KABINETAS	10,86					IŠ VISO	122,20
19	SANMAZGAS	3,89	38A	WC	4,00		IŠ VISO 1A	678,75
20	GYDYMO PASKIRTIES PAGALBINĖ PATALPA	4,32	39	KORIDORIUS	19,11			
21	KORIDORIUS	7,48	40	TAMBŪRAS	2,20			

- SUTARTINIAI ŽYMĖJIMAI
- Projekto riba
 - Esamos sienos
 - Projektuojamos pertvaros
 - Užmūrijamos esamos angos
 - Projektuojamos kertamos angos
 - Demontuojami elementai
 - Projektuojami elementai
 - Numatomos pakabinamos segmentinės lubos (576,45 m²)
 - REI 180 priešgaisrinė siena
 - REI 120 priešgaisrinė siena
 - REI/EI 45 priešgaisrinė siena
 - REI 90 priešgaisrinė siena

0	2018-07	Statybą leidžiančiam dokumentui gauti ir konkursui
Laida	Išleidimo data	Laidos statusas ir išleidimo priežastis (jei taikoma)
Atestato Nr.	UAB "Enero", Pilies 8a - 9, LT 01123 Vilnius; Tel. 8 (5) 203 1299; e. paštas: info@enero.lt	Projekto pavadinimas: Gydymo paskirties (7.12) - ligoninės pastato 2D5p (unik. Nr. 1094-0493-0021) Žygimantų g. 8, Vilniuje, kapitalinio remonto projektas
		Brėžinio pavadinimas:
		Pirmo aukšto planas
		M 1:100
Kalbos trump.		Brėžinio žymuo:
LT	VĮ "Turto bankas" Kęstučio g. 45, Vilnius	ENERO-69(2018)-TDP-SA.B-02
		Lapas
		Lapy