




1075386745

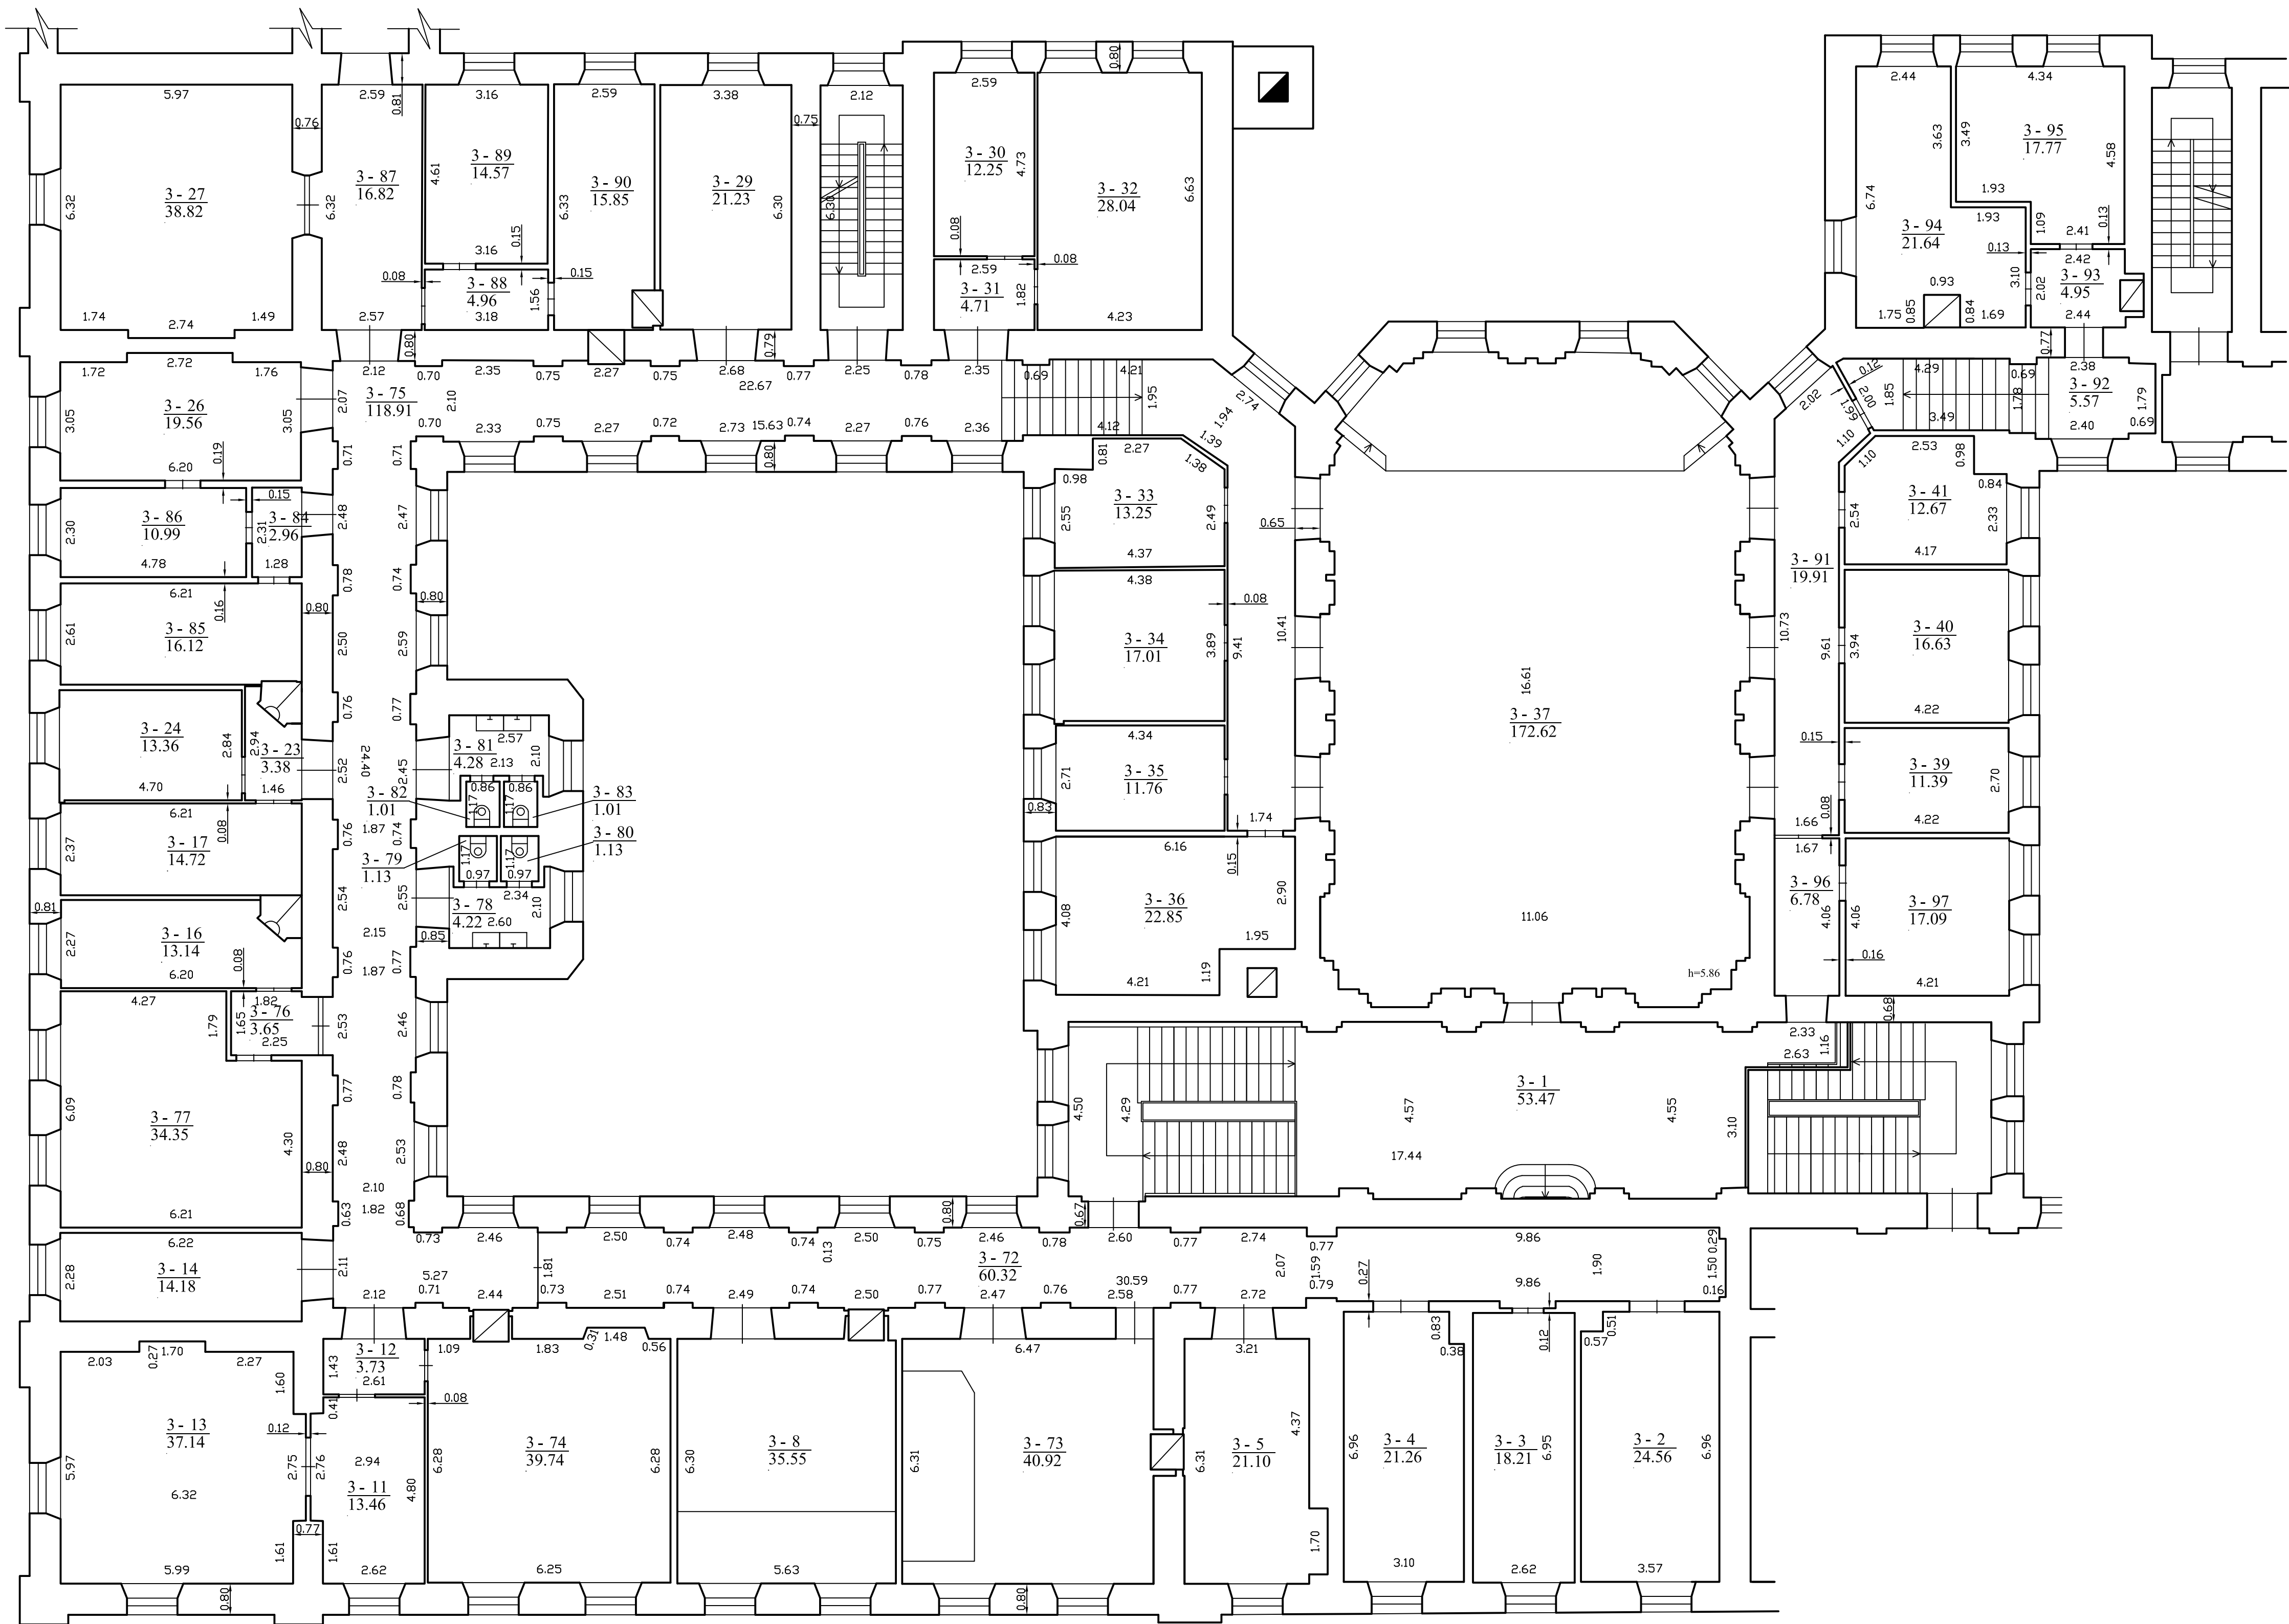

UAB "Kadastro sfera" Mob. tel.: 868465334, www.kadastro.sfera.lt Matavimo kvalifikacijos pažymėjimo nr. 2M-M-750			
Pareigos	V. pavardė	Parašas	Data
Matavinkė	J. Lučun		2017-08-21
Matavinkės asist.	U. Kanclerienė		
Patalpų planas		1:100	A.V.
Vilniaus m. sav. Vilniaus m. Gedimino pr. 40			
Sudarytas pagal 2017-08-21 kadastrinių matavimų duomenis		Pastato pažymėjimas plane 3B3p	