


1075314635

PIRMAS AUKŠTAS

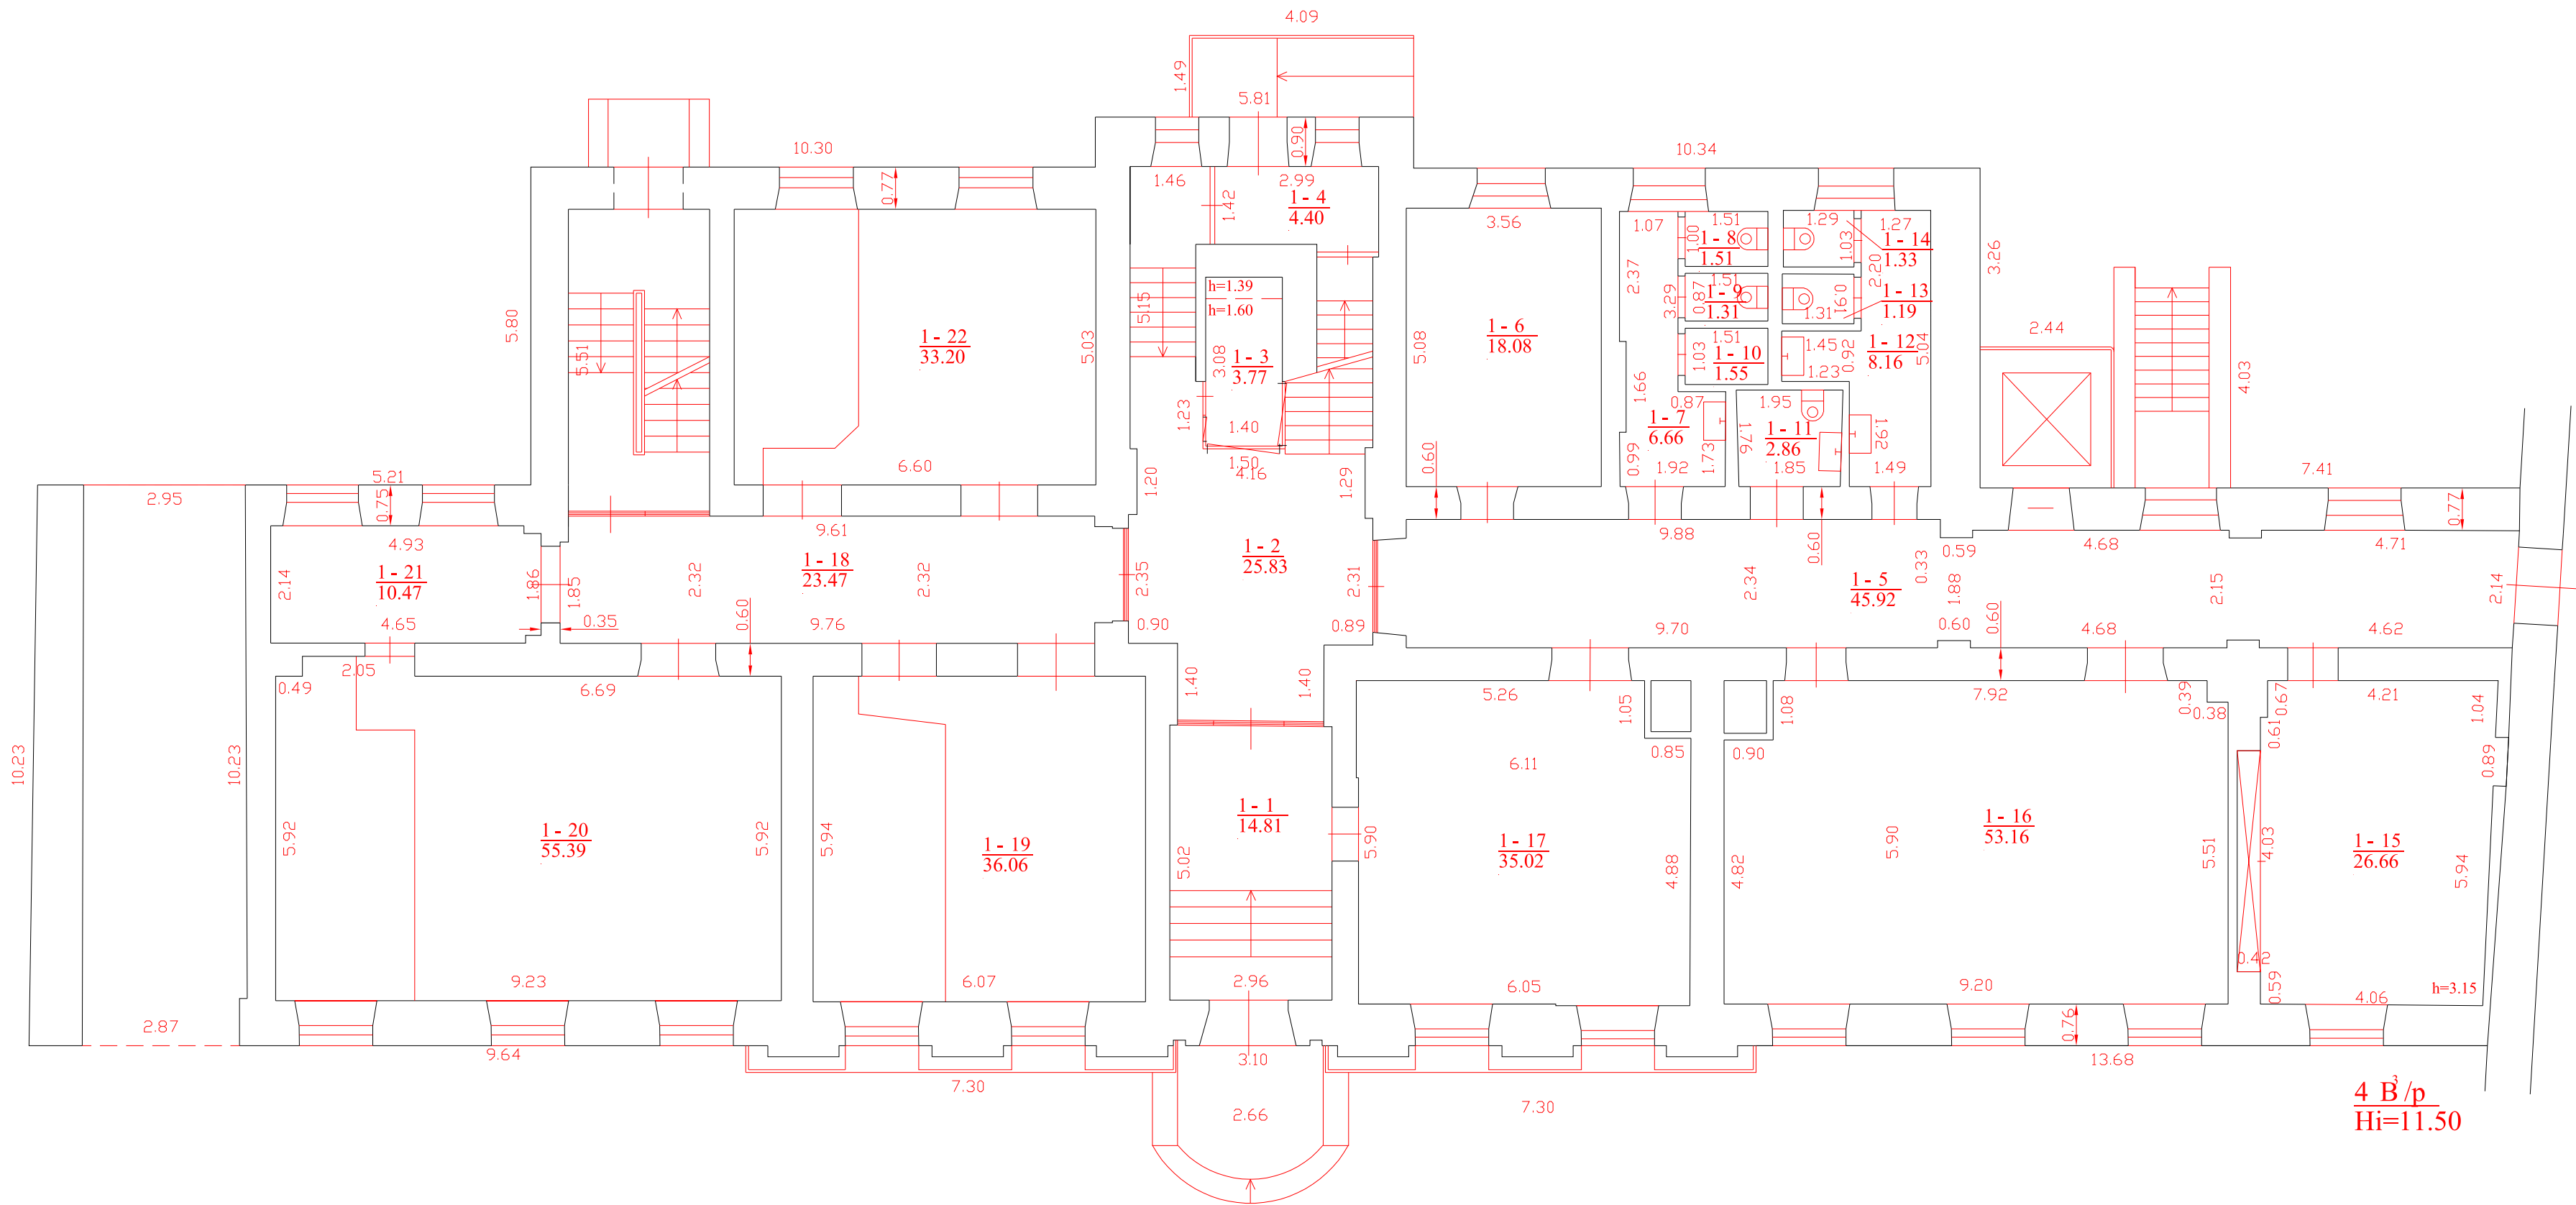

27334883.JPG		UAB "Kadastro sfera" Mob. tel.:868465234; www.kadastrofera.lt Matininko kvalifikacijos pažymėjimo nr. 2M-M-750	
Parcigos	V., pavardė	Parašas	Data
Matininkė	J.Lučun		2017-08-21
Matininko asist.	U.Kanclerienė		
Pirmo aukšto planas		1:100	A.V.
Vilniaus m. sav. Vilniaus m. Gedimino pr. 40			
Sudarytas pagal 2017-08-21 kadastrinių matavimų duomenis		Pastato pažymėjimas plane 4B3p	