1 priedas

ANTRO AUKŠTO PLANAS

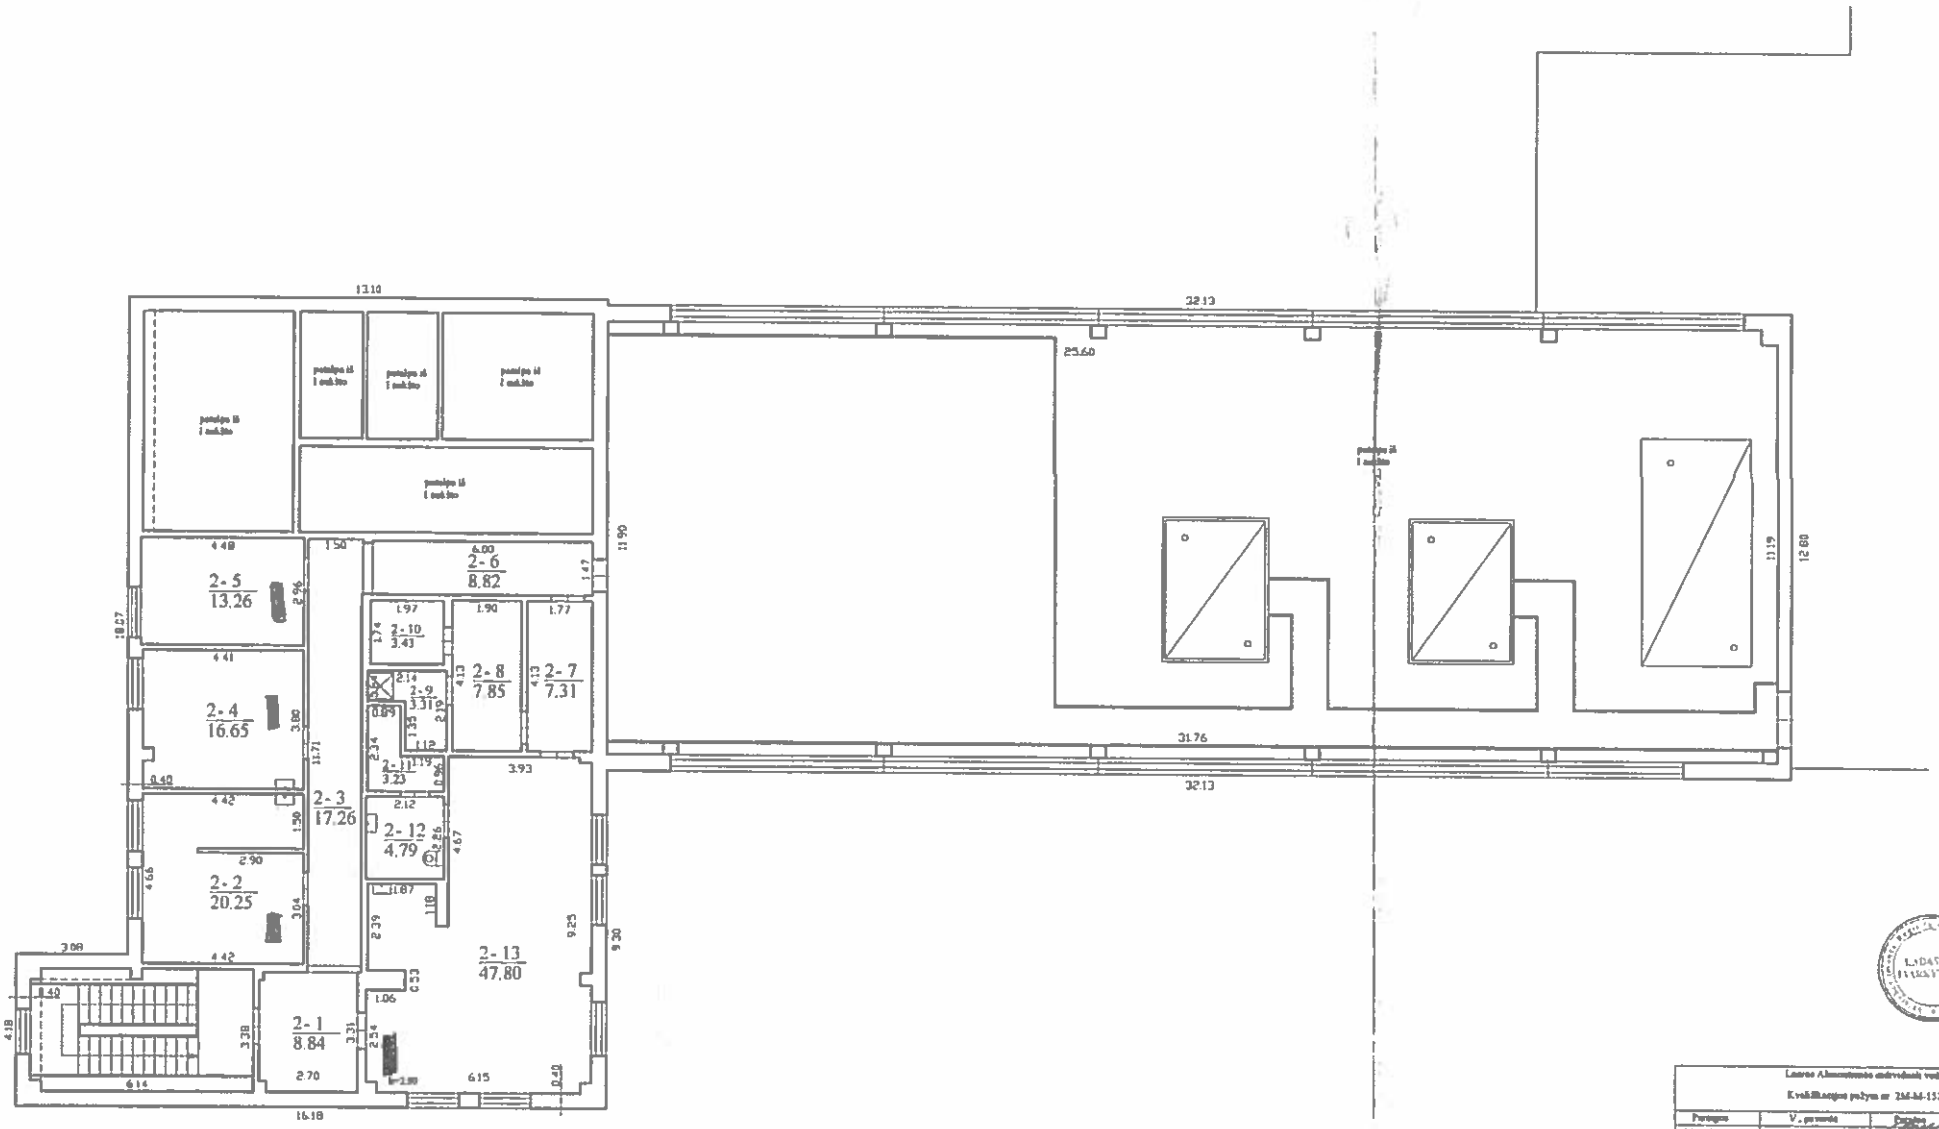

Laisvės Alimentinės mokyklinės vaikis			
Kvalifikacijos pažymo nr 246-M-1527			
Parengė	V. parengė	Patvirtino	Data
Mažylytė	L.Alimentinė		2015-05-29
ANTRO AUKŠTO PLANAS		M1:100	A.V.
Klaipėdos raj. sav., Gargždų mst., J.Janonės g. 16			
Sudarytas pagal 2015 05 29 Lietuvinės matavimų duomenis		Pastato pažymėjimas plane 1P1b	

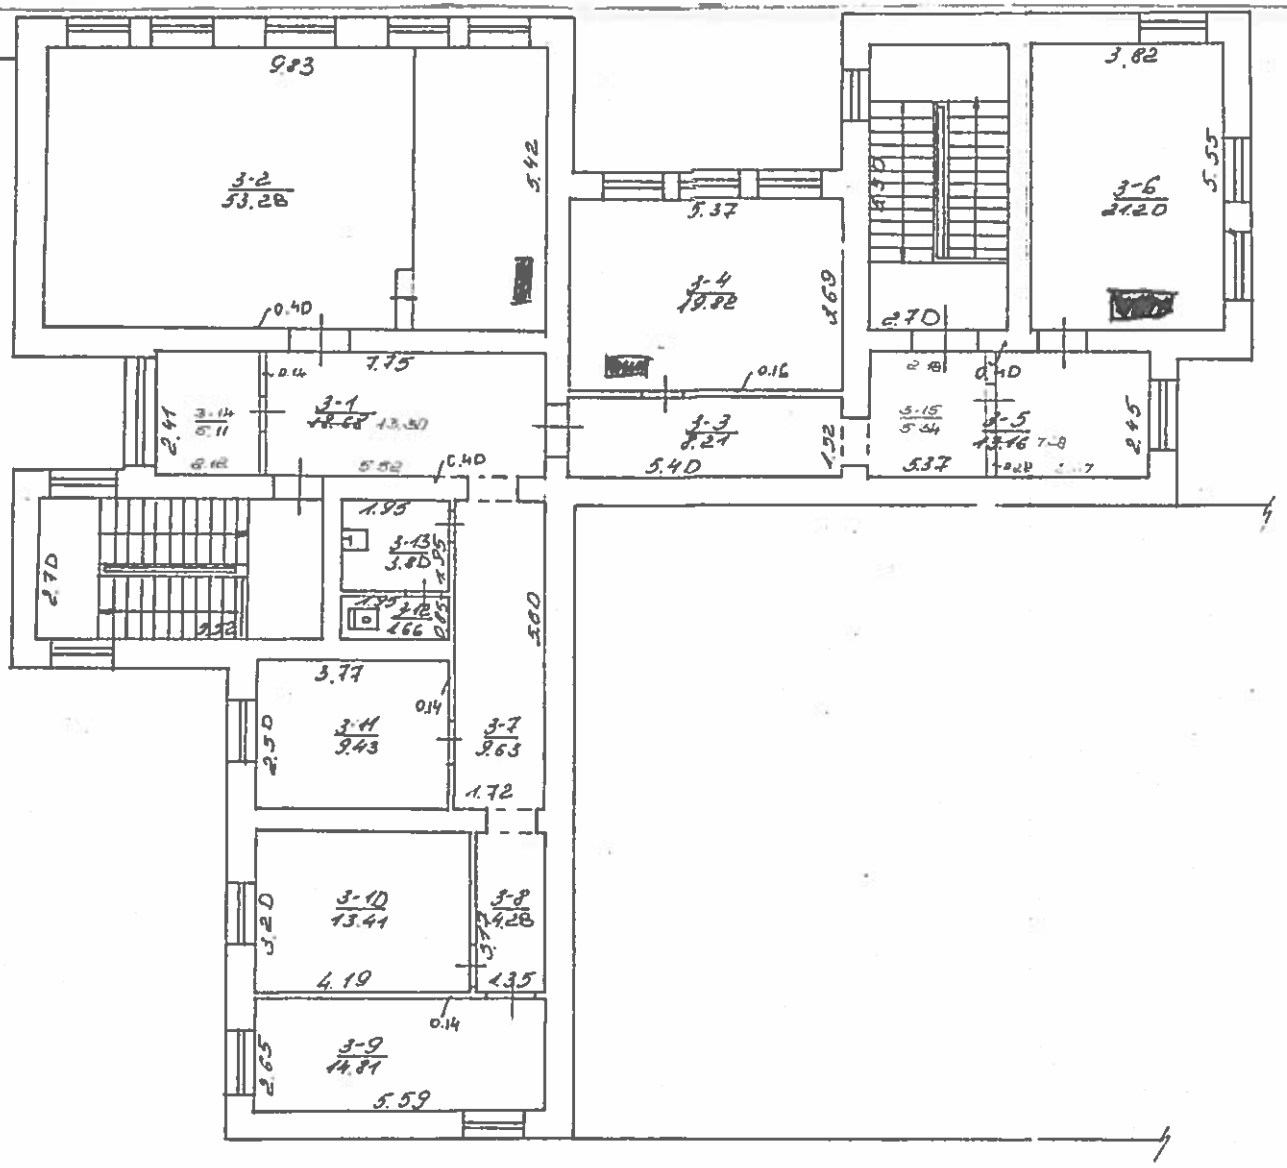

GREGĖDŲ, m. P. CVIREKO 15

R. RUIGIENĖ

27 18 3 P I. VAITKUNSKIENĖ

1 09 01 100

Dokumentą elektroniniu parašu pasirašė SAULIUS VILIMAS
Data: 2024-04-04 11:33:57
Paskirtis: sutartis
Vieta: Klaipėda
Kontaktinė informacija: Šalnos prekyba