

**PAPILDOMAS SUSITARIMAS NR. 2 DĖL 2025-01-31 ALYTAUS MIESTO GATVIŲ
APŠVIETIMO MODERNIZAVIMO DARBŲ III ETAPO STATYBOS RANGOS SUTARTIES
NR. SR-182(3.9E)**

2025 m. _____ d. Nr.
Alytus

Alytaus miesto savivaldybės administracija, atstovaujama administracijos direktoriaus Gintaro Rakaičio, veikiančio pagal savivaldybės administracijos nuostatus (toliau - užsakovas), ir UAB „Druskininkų komunalinis ūkis“, atstovaujama direktoriaus Viliaus Ašmensko, veikiančio pagal bendrovės įstatus (toliau – rangovas), toliau užsakovas ir rangovas vadinami šalimis,

vadovaudamiesi Lietuvos Respublikos viešųjų pirkimų įstatymo (toliau – įstatymas) 89 straipsnio 1 dalies 3 punktu ir 2025-01-31 Alytaus miesto gatvių apšvietimo modernizavimo darbų III etapo statybos rangos sutarties Nr. SR-182(3.9E) (toliau – sutartis) 10.4, 10.5, 10.17 ir 6.5 punktais, bei

atsižvelgdami į 2025-07-28 papildomų, nevykdomų ir keičiamų darbų aktą, kuriuo grindžiamas nevykdomų ir papildomų darbų, nevirsijančių 50 procentų pradinės pirkimo sutarties (25 219,33 Eur be PVM < 1 163 666,58 be PVM * 50% = 581 833,29 Eur be PVM), būtinumas,

sudarė šį susitarimą dėl sutarties pakeitimo ir susitarė:

1. Papildomai vykdyti šio susitarimo 1 priede „Papildomų, nevykdomų ir keičiamų darbų aktas“ nurodytus darbus, kurių bendra suma sudaro 20 241,08 Eur be PVM (24 491,71 Eur su PVM).

2. Nevykdyti šio susitarimo 1 priede „Papildomų, nevykdomų ir keičiamų darbų aktas“ nurodytų darbų, kurių bendra suma sudaro 4 978,25 Eur be PVM (6 023,68 Eur su PVM).

3. Suma, kuria padidėja sutarties kaina yra **15 262,83 Eur be PVM (18 468,03 Eur su PVM)**.

4. Pakeisti sutarties 3.4 papunktį ir išdėstyti jį taip:

„3.4. Sutarties sąlygų pagrindiniai duomenys:

Pavadinimas	Punktas	Duomenys ir sąlygos
<...>		
Pradinės sutarties vertė	1.20	1 178 929,41 Eur su PVM (vienas milijonas keturi šimtai dvidešimt šeši tūkstančiai penki šimtai keturi eurai, 59 ct)
Sutarties kaina (Eur su PVM)	9.1.	1 426 504,59 Eur su PVM (vienas milijonas keturi šimtai dvidešimt šeši tūkstančiai penki šimtai keturi eurai, 59 ct)
iš kurių PVM sudaro	9.1	247 575,18 Eur (du šimtai keturiasdešimt septyni tūkstančiai penki šimtai septyniasdešimt penki eurai, 18 ct)
<...>		

“

5. Pakeisti sutarties 2 priedą „Veiklos rūšių sąrašas“.

6. Pratęsti darbų atlikimo terminą 2 mėn. šiame susitarime nurodytiems papildomiems darbams atlikti.

7. Šis susitarimas yra neatsiejama sutarties dalis.

8. Kitos sutarties sąlygos išlieka nepakitusios ir galioja abiem šalims.

9. Šalys, pasirašydamos šį susitarimą, patvirtina, kad jį perskaitė, suprato jo turinį ir pasekmes, priėmė jį kaip atitinkančią jų tikslus.

10. Šis susitarimas įsigalioja, kai šalys jį pasirašo ir Rangovas pateikia sutarties įvykdymo užtikrinimą.

11. Šio susitarimo autentiškumas patvirtintas kiekvienos šalies tinkamus įgaliojimus turinčių asmenų parašais ir turi vienodą teisinę galią kiekvienai šaliai.

PRIDEDAMA:

1. Papildomų, nevykdomų ir keičiamų darbų aktas, 19 lapų.
2. Veiklos rūšių sąrašas – 5 lapai.

Šalių rekvizitai:

Užsakovas:

Alytaus miesto savivaldybės administracija
Įm. kodas: 188706935
Rotušės a. 4, LT-62054 Alytus
Tel.: 0 315 55102
El. paštas: info@alytus.lt

Administracijos direktorius
Gintaras Rakaitis
A.V.

Rangovas:

UAB „Druskininkų komunalinis ūkis“
Įm. kodas: 152010096
Pramonės g. 4, Druskininkai LT-66181
Tel. 0 652 62562
El. paštas: direktorius@dka.lt
A/s.: LT347181200007467934
AB Šiaulių bankas, kodas 71800

Direktorius
Vilius Ašmenskas
A.V.

Užsakovas: Alytaus miesto savivaldybės administracija
Rangovas: UAB „Druskininkų komunalinis ūkis“
Sutarties Nr. ir data: SR-182(3.9 E) 2025-01-31
Objekto pavadinimas: Alytaus miesto gatvių apšvietimo modernizavimo darbai, III etapas

PAPILDOMŲ, NEVYKDOMŲ IR KEIČIAMŲ DARBŲ AKTAS
Alytus
2025-07-28

Komisija:

Užsakovo atstovas – Alytaus miesto savivaldybės administracijos Statybos skyriaus vedėjo pavaduotojas Sigitas Stumbras.

Rangovo atstovas – UAB „Druskininkų komunalinis ūkis“ direktorius Vilius Ašmenskas.

Projekto įgyvendinimo eigoje Alytaus miesto gatvių apšvietimo modernizavimo III etapo darbus, užsakovas kartu su rangovo atstovais apžiūrėjo kiekvieną sutartyje numatytą gatvę, kurioje modernizuojamas apšvietimas, ir užsakovas, atsižvelgdamas į savivaldybės naujus poreikius, priėmė sprendimą dėl nevykdomų, papildomų ir keičiamų darbų.

1. Nevykdomi, nevykdomi/keičiami darbai.

1.1. Aukštakalnio gatvėje dėl planuojamos perėjos ir Aukštakalnio - Jurgiškių gatvių sankirtos pertvarkymo atsisakoma perėjos apšvietimo atramos A108 (atsisakomi visi darbai ir medžiagos susijusios su atramos įrengimu – pamatas, įžeminimas, atrama, gembė, automatiniai jungikliai, kabelis atramoje) (Priedas Nr. 1, 1 lapas). Ši Aukštakalnio gatvėje nemontuojamą apšvietimo atramos komplektą perkeliame į Likiškėlių gatvę (papildomi darbai Likiškėlių-Jazminų – Raudonkalnio g. sankryža). Nevykdomų darbų suma 469,41 Eur be PVM, sąmata pridedama (Priedas Nr. 8).

1.2. Suvalkų gatvėje sankryžoje su Žalgirio gatve atsisakoma apšvietimo atramų (komplektai) S216, S217, S218, S219 (atsisakomi visi darbai ir medžiagos susijusios su atramos įrengimu – pamatas, įžeminimas, atrama, šviestuvai, galinės movos, automatiniai jungikliai). Nevykdomų darbų suma 4508,84 Eur be PVM, sąmata pridedama (Priedas Nr. 8). Taip pat, dėl po gatve esančios šilumos tinklų kameros sankryžoje su Žalgirio gatve neįrenginėti kabelinės linijos tarp atramų S218 ir S219, vietoje to kabelinės linijas sujungti tarp atramų S119 ir S221 (Priedas Nr. 2, 1 lapas). Dėl šių kabelinių linijų pakeitimo darbų kiekiai nekinta.

2. Papildomi, papildomi/keičiami darbai.

2.1. Likiškėlių gatvėje numatytas atramas (komplektus) Šv-71, Šv-72, Šv-73, Šv-74 (sąmatoje nurodytos 8 m atramos su kryptiniais perėjų šviestuvais) nurodytose vietose nemontuoti, perkelti į Likiškėlių-Jazminų-Raudonkalnio g. sankryžą. Atramų montavimo schema pateikta Priede Nr.3 (2 lapai), atramų vietos birželio mėnesį nužymėtos dažais vietoje dalyvaujant rangovo atstovui. Viso sankryžoje montuojamos 5 atramos (1 atrama iš Aukštakalnio g. (atrama A108) ir 4 atramos iš Likiškėlių g.), todėl papildomo poreikio atramoms nėra, montuojamos 9 gembės (1 gembė iš Aukštakalnio g. ir papildomai perkamos 8 gembės), montuojami 6 perėjų šviestuvai (4 šviestuvai iš Likiškėlių g. ir 2 perkamas papildomas), 2 gatvės šviestuvai (perkami papildomai), 1 tako šviestuvai (perkamas papildomai), klojama 91 m kabelinė linija (20 m perkeliama iš Likiškėlių g. kuri buvo prie Šv-71 – Šv-74 ir papildomai perkama 71 m).

Papildomai įrengti Likiškėlių gatvės tako apšvietimą (įrengimo schema Priede Nr. 3), apšvietimo linijos ilgis – 130 m, tako apšvietimo atramos flanšinės, konusinės anoduoto aliuminio juodos spalvos 5 m aukščio, atramų kiekis – 5, šviestuvų kiekis – 5, šviestuvai analogiškai kaip ir Likiškėlių gatvės.

Papildomų darbų suma 15 160,83 Eur be PVM, sąmata pridedama (Priedas Nr. 8)

2.2. Smilgų g.(Sūkurio g.) papildomai įrengti 2 kabelines linijas – Vaivorykštės g. atramą Nr. 1 sujungti su artimiausia Sūkurio g. atrama (prastūmimas 22 m, kabelio ilgis 26), ir Sūkurio g. apšvietimo orinės linijos (gelžbetoninės atramos Nr. 100/13) pajungimui ties Sūkurio g. 22 nuo artimiausios naujai įrengtos apšvietimo atramos (prastūmimas 22 m, kabelis 36 m, kabelio rezervas paliekamas prie orinės linijos atramos, be pajungimo) (Priedas Nr. 4, 1 lapas ir Priedas Nr.5, 1 lapas). Papildomų darbų suma 1 090,20 Eur be PVM, sąmata pridedama (Priedas Nr.8)

2.3. Ūdrijos gatvėje paskutinėje atramoje ties Naująja gatve papildomai sumontuoti 1 gembę ir 1 perėjos šviestuvą (Priedas Nr. 6, 1 lapas).

2.4. Statybininkų gatvėje papildomai įrengti vieną 8 m atramą su 2 gembėmis ir 2 šviestuvais (1 šviestuvai gatvei, kitas šviestuvai takui) (atrama plane pažymėtas Šv-65), dėl naujos atramos pailgėja kabelinė linija – vamzdžio prastūmimas 59 m (kabelis 64 m). Taip pat papildomai numatyti 2 gembės L=1m (1 gembė atramai Šv-1 ir 1 gembė atramai Šv-2) ir 2 šviestuvus takams (Priedas Nr. 7, 1 lapas). Papildomų darbų suma 3 663,95 Eur be PVM, sąmata pridedama (Priedas Nr.8)

Papildomų darbų ir atsisakomų darbų kainos paskaičiuotos vadovaujantis pagrindinėje sutartyje esančiais į kainais.

Papildomų ir nevykdomų darbų kainos suvestinė lentelė:

Eil. Nr.	Darbų gupių (etapų) pavadinimai	Nevykdomi darbai, Eur be PVM	Papildomi darbai, Eur be PVM
1	Amatų g. , Alytuje, paprastojo remonto darbai		
2	Apynių g. , Alytuje, paprastojo remonto darbai		
3	Aukštakalnio g. , Alytuje, paprastojo remonto darbai	469,41	
4	Dainavos g. , Alytuje, paprastojo remonto darbai		
5	Draustinio g. , Eiguvo g., Girininkų g., Lazdynų g., Alytuje, paprastojo remonto darbai		
6	Girakalnio g. , Alytuje, paprastojo remonto darbai		

7	Jūratės g. , Alytuje, paprastojo remonto darbai		
8	Kadugių g. , Alytuje, paprastojo remonto darbai		
9	Kanklių g. , Alytuje, paprastojo remonto darbai		
10	Kernavės g. , Alytuje, paprastojo remonto darbai		
11	Medeinos g., Žemynos g., Alytuje, paprastojo remonto darbai		
12	Miklusėnų g. , Alytuje, paprastojo remonto darbai		
13	Obelytės g. , Alytuje, paprastojo remonto darbai		
14	Ramuvos g. , Alytuje, paprastojo remonto darbai		
15	Rato g. , Alytuje, paprastojo remonto darbai		
16	Senoji g. , Alytuje, paprastojo remonto darbai		
17	Smilgų g. , Alytuje, paprastojo remonto darbai		1 090,20
18	Snaigių g. , Alytuje, paprastojo remonto darbai		
19	Sodžiaus g. , Alytuje, paprastojo remonto darbai		
20	Stoties g. , Alytuje, paprastojo remonto darbai		
21	Sūkurio g. , Alytuje, paprastojo remonto darbai		
22	Suvalkų g. , Alytuje, paprastojo remonto darbai	4 508,84	
23	Topolių g. , Alytuje, paprastojo remonto darbai		
24	Tulpių g. , Alytuje, paprastojo remonto darbai		
25	Turistų g. , Alytuje, paprastojo remonto darbai		
26	Ūdrijos g. , Alytuje, paprastojo remonto darbai		330,10
27	Vaivos g. , Alytuje, paprastojo remonto darbai		
28	Vidzgirio g. , Alytuje, paprastojo remonto darbai		
29	Žirgupio g. , Alytuje, paprastojo remonto darbai		
30	Žuvėdrų g. , Alytuje, paprastojo remonto darbai		
31	Rugių g., Alytuje, paprastojo remonto darbai		
32	Pulko g. (pagal darbų aprašą) paprastojo remonto darbai		
33	Likiškėlių g. (pagal darbų aprašą) paprastojo remonto darbai		15 160,83
34	Pravažiavimo kelio pro Likiškėlių g. 44 (pagal darbų aprašą) paprastojo remonto darbai		
35	Statybininkų g. I etapas		3 663,95
36	Kitos gatvės		
Bendra suma, Eur be PVM		4 978,25	20 241,08
PVM tarifas 21%:		1 045,43	4 250,63
Bendra suma, Eur su PVM		6 023,68	24 491,71

Viso papildomų darbų suma - 24 491,71 Eur su PVM.

Viso nevykdomų darbų suma - 6 023,68 Eur su PVM.

Keitimų rezultatas

Pavadinimas	Suma be PVM	Suma su PVM
Papildomi darbai	20 241,08	24 491,71
Nevykdomi darbai	4 978,25	6 023,68
Bendra suma	15 262,83	18 468,03
Pakeitimo rezultatas (sumuojant)	25 219,33	30 515,39

Papildomų ir keičiamų darbų atlikimo terminas – 2 mėn. nuo šio akto pasirašymo.

Komisija siūlo:

Atsižvelgiant į tai, kad akte nurodytų nevykdomų darbų poreikis pagrįstas, bei papildomi akte numatyti darbai yra pagrįsti ir reikalingi tinkamam sutarties įgyvendinimui, komisija siūlo įforminti sutarties pakeitimą dėl akte nurodytų papildomų ir atsisakomų darbų.

2025 m. sausio 31 d. rangos sutarties Nr. SR-182(3.9E) sumų pasikeitimas įvertinus papildomus ir nevykdomus darbus:


Rezultato pavadinimas	Suma eurai
Sutarties suma be PVM	1 163 666,58
PVM	244 369,98
Sutarties suma	1 408 036,56
Papildomų darbų suma be PVM	15 262,83
Sutarties suma (po pakeitimo) be PVM	1 178 929,41
PVM	247 575,18
Sutarties suma (po pakeitimo) su PVM	1 426 504,59

Priedai.

1. Priedai Nr. 1 – Nr. 7, 8 lapai.
2. Priedas Nr. 8 (Nevykdomų ir papildomų darbų sąmatos), 7 lapai.

Užsakovo atstovas

Alytaus miesto savivaldybės administracijos
Statybos skyriaus vedėjo pavaduotojas

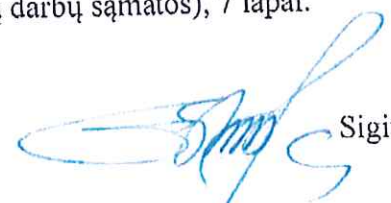
 Sigitas Stumbras

Rangovo atstovas

UAB „Druskininkų komunalinis ūkis”
direktorius

 Vilius Ašmenskas


Jurgiškių g.

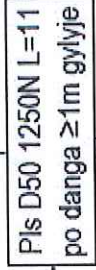


Aukštakalnio g. (atrama A108)



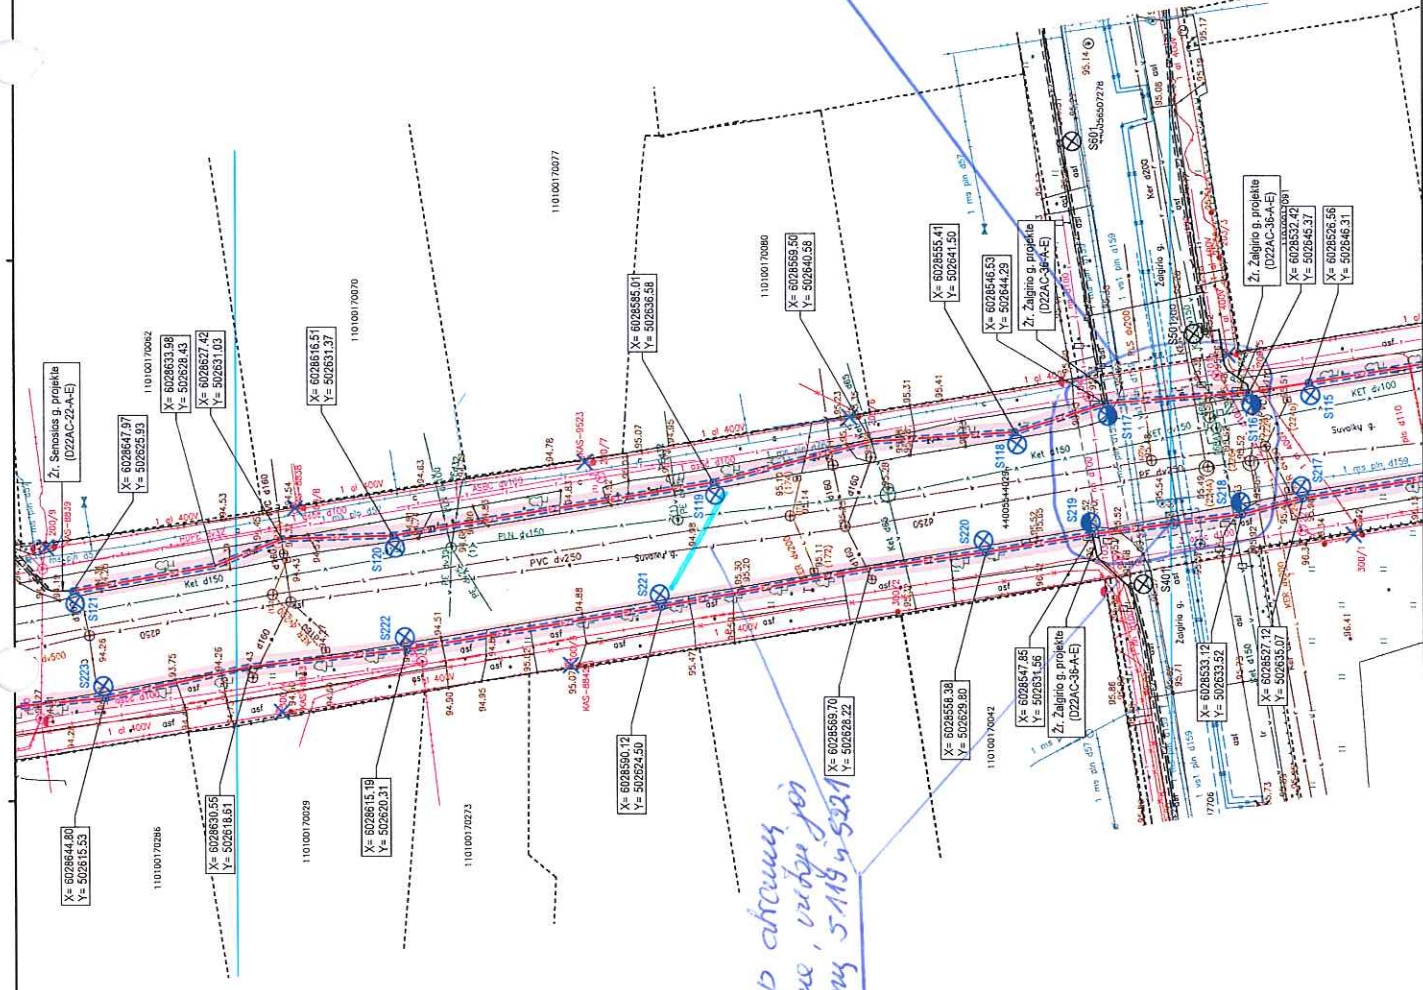


LAPU ĮSISTYMO SCHEMA

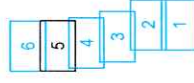


DOKUMENTO ŽYMUO		LAPAS	LAPŲ	LAIDA
D22AC-29-A-E_B-201		5	6	0




1. ŠV-P1 - 8m. atkrums su 2 gembe, sriektau 2 (1-perėjai-1-gatvės)
2. ŠV-P2 - 7m atkrums su gembe ir perėjai sriektau
3. ŠV-P3 - 8m atkrums su gembe ir perėjai sriektau
4. ŠV-P4 - 8m. atkrums su obliquba gembe ir 90° ir 2 perėjai sriektau
- Gatvės apšvietimo atramos ŠV-35 eskizai

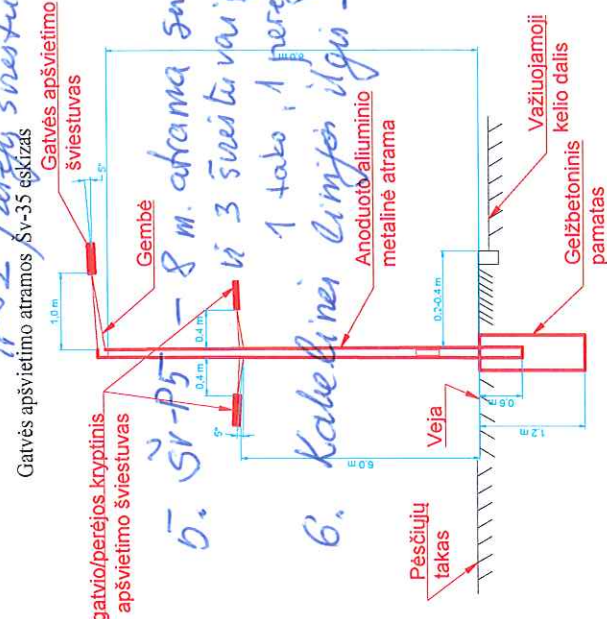


Gatvės apšvietimo atramos Šv-33-34 eskizas

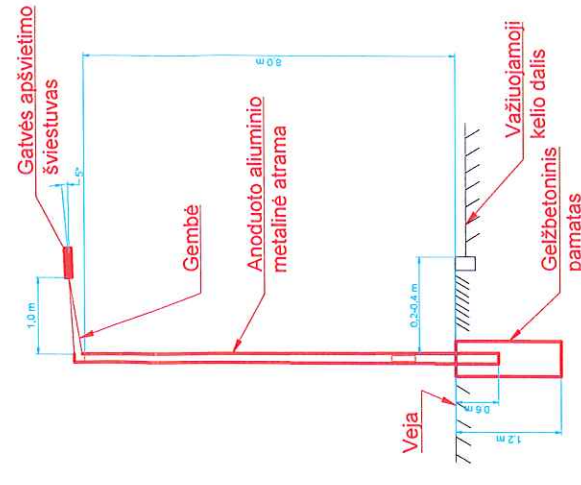

Gatvės apšvietimo atramos Šv-37-38 eskizas

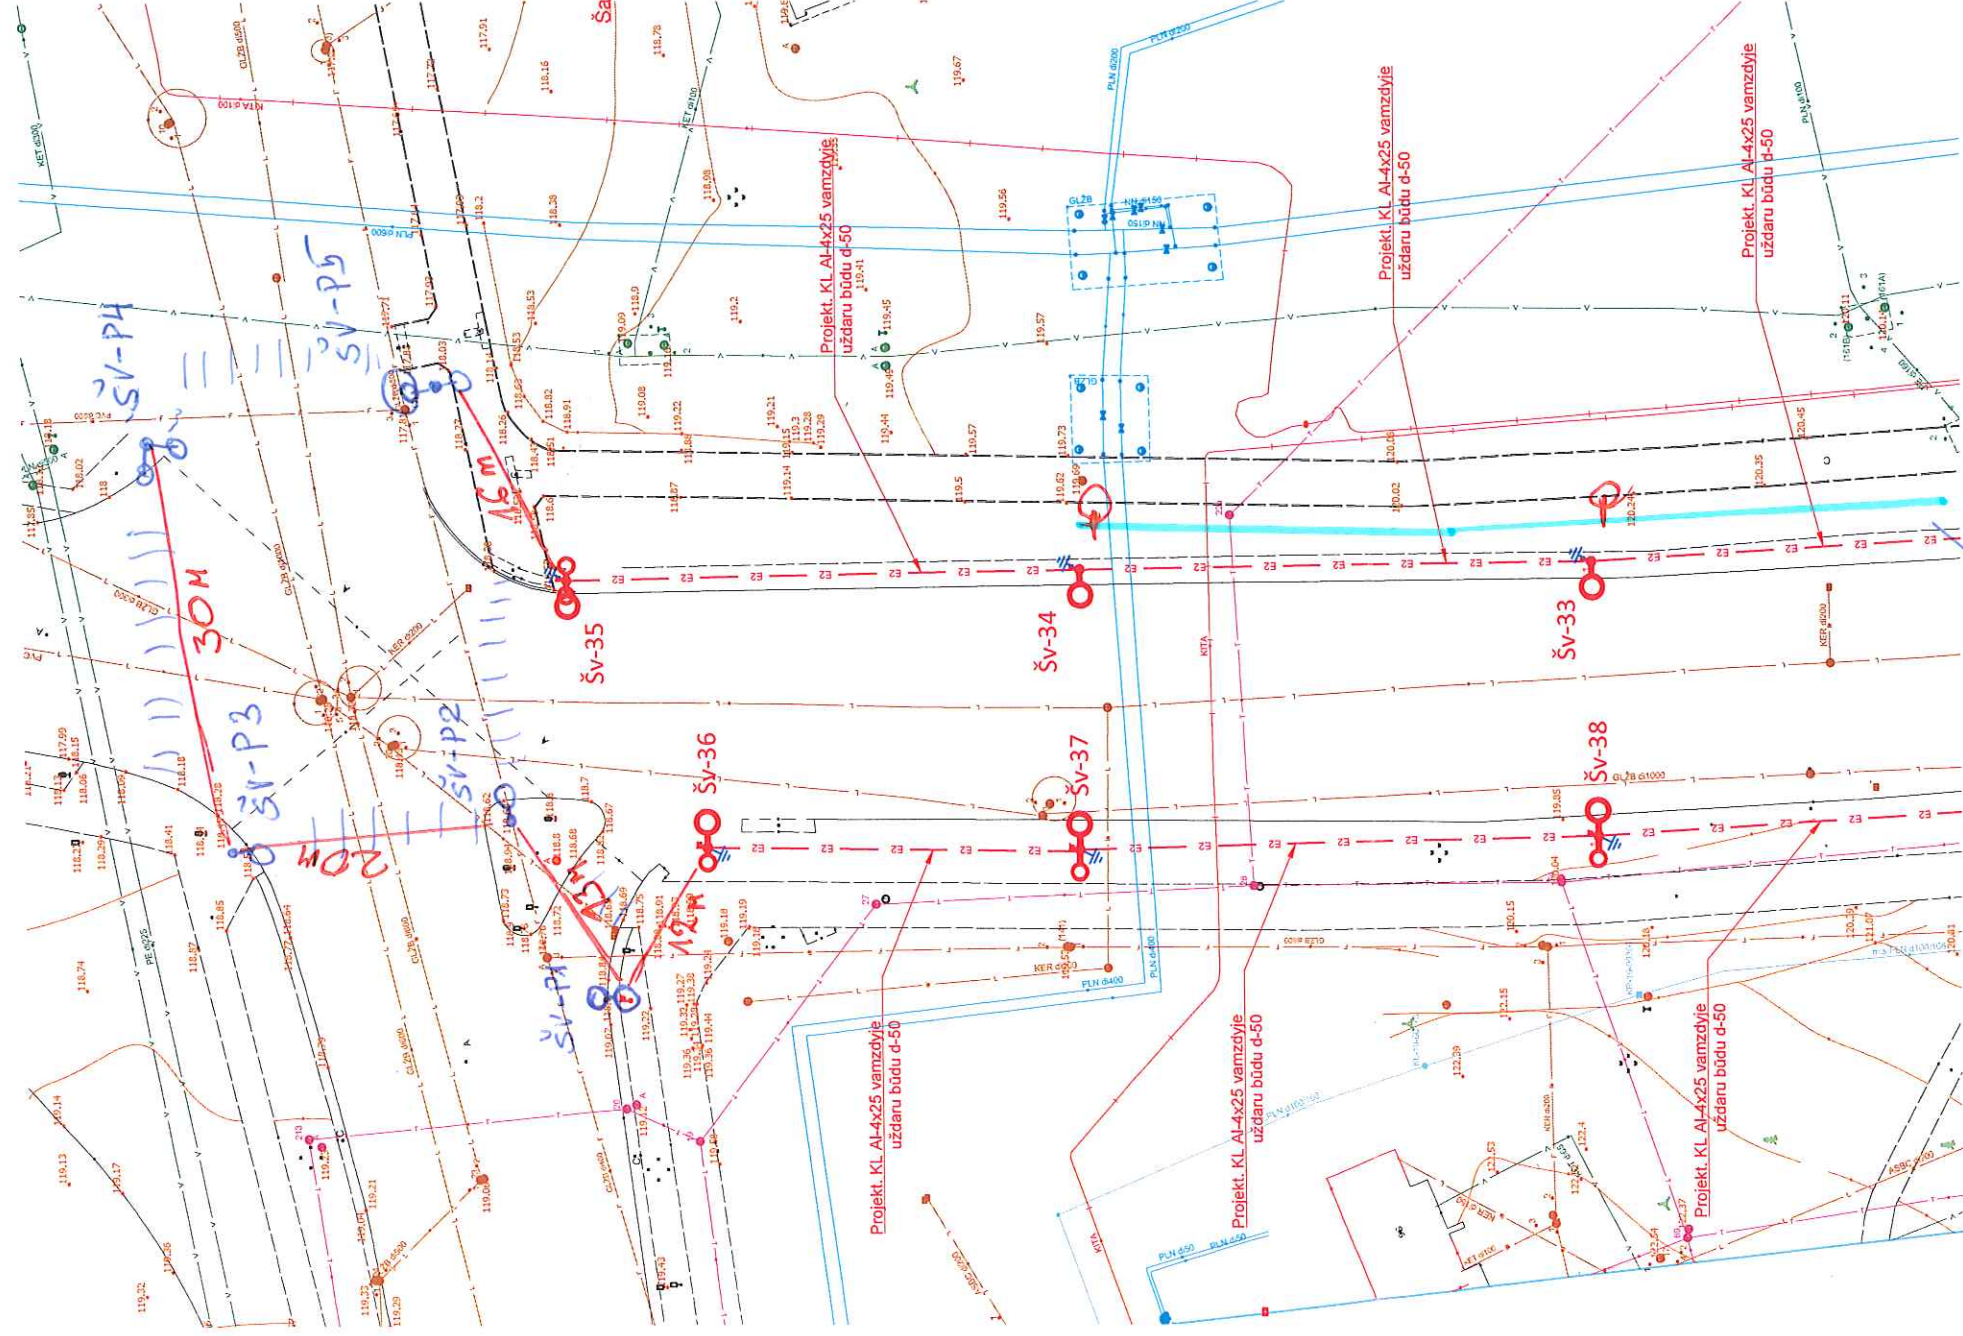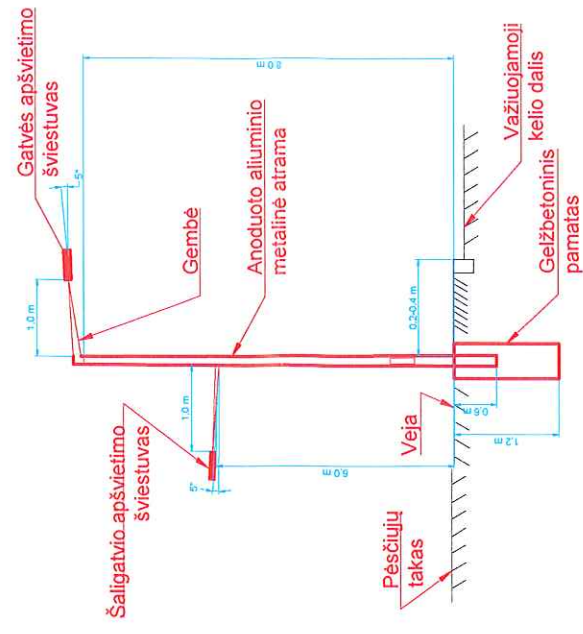

- Projektuojamas 0,4kV gatvės apšvietimo kabelis, montuojamas HDPE d-50 vamzdyje
- Projektuojamas gatvės apšvietimo šviestuvai:
 - su dviem gembėmis 1,0 m
 - su dviem gembėmis 1,0 ir 0,4 m
 - su trim gembėmis 1,0 ir 2x0,4 m
 - su kryptiniu šviestuvu

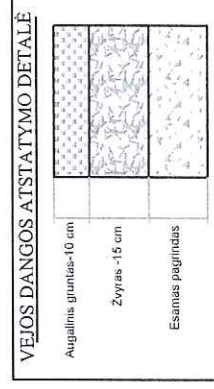

Kabelio vamzdžio tiesimas uždaru būdu




MONTAVIMO DARBŲ NURODYMAI:





KVAL. PATV. DOK. NR.			PROJEKTO PAVADINIMAS Likiškėlių gatvės Alytaus paprastos remontas. Gatvės apšvietimo dalis	
A 012605	PDV	Romualdas Levkovičius	2025-05	DOKUMENTO PAVADINIMAS 0,4 kV gatvės apšvietimo tinklų su šviestuvų išdėstymu planas
				LAIDA 0
TP	STATYTOJAS Alytaus miesto savivaldybės administracija		DOKUMENTO ŽYMUO 2505-20-TPD-EA-BR-02	LAPAS
				LAPŲ 9

PRIEDAS Nr. 3 / 2 (19/20)

PASTABA:
Prieš atliekant pereinimus uždaru būdu,
būtina patikslinti esamų tinklų altitudes su
eksploatuojamų tinklų atstovais.

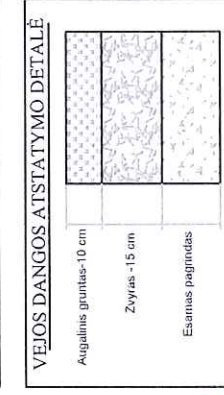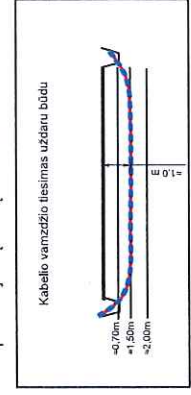


- MONTAVIMO DARBŲ NURODYMAI:**
- Kabeliai klojami tranšėse 0,7-1 m gylįje, signalinė juosta - 0,3 m gylįje nuo žemės paviršiaus. Ariamoje žemėje kabeliai klojami 1 m gylįje, signalinė juosta 0,5 m nuo žemės paviršiaus. Kelio juostos ribose kabelis klojamas ne mažesniau kaip 1,2 m gylįje. Pereinimuose per gatves, įvažiavimus proj. el. kabelį kloti apsauginiuose vamzdžiuose. nemažiau kaip 1 m gylįje betransėjiniu būdu; KL susikirtimo su komunikacijomis vietose (ir jų apsauginėje zonoje) kasimo darbus vykdyti rankiniu arba uždaru būdu ir tikslinti esamas trasas bei jų altitudes, išsiskirtus eksploatuojančių organizacijų atstovus; Kabelių linijų apsaugos zona 1 metras į abi puses (2 metrai kabelio tiesimo kryptimi); Visus darbus atlikti pagal EBIT ir EILIT reikalavimus.
 - Esamų tinklų apsaugos zonoje, kasimo darbus vykdyti rankiniu būdu, nenaudojant aštrių įrankių bei smūginių mechanizmų. Išardytą gerbuvį atstatyti iki esamo lygio.

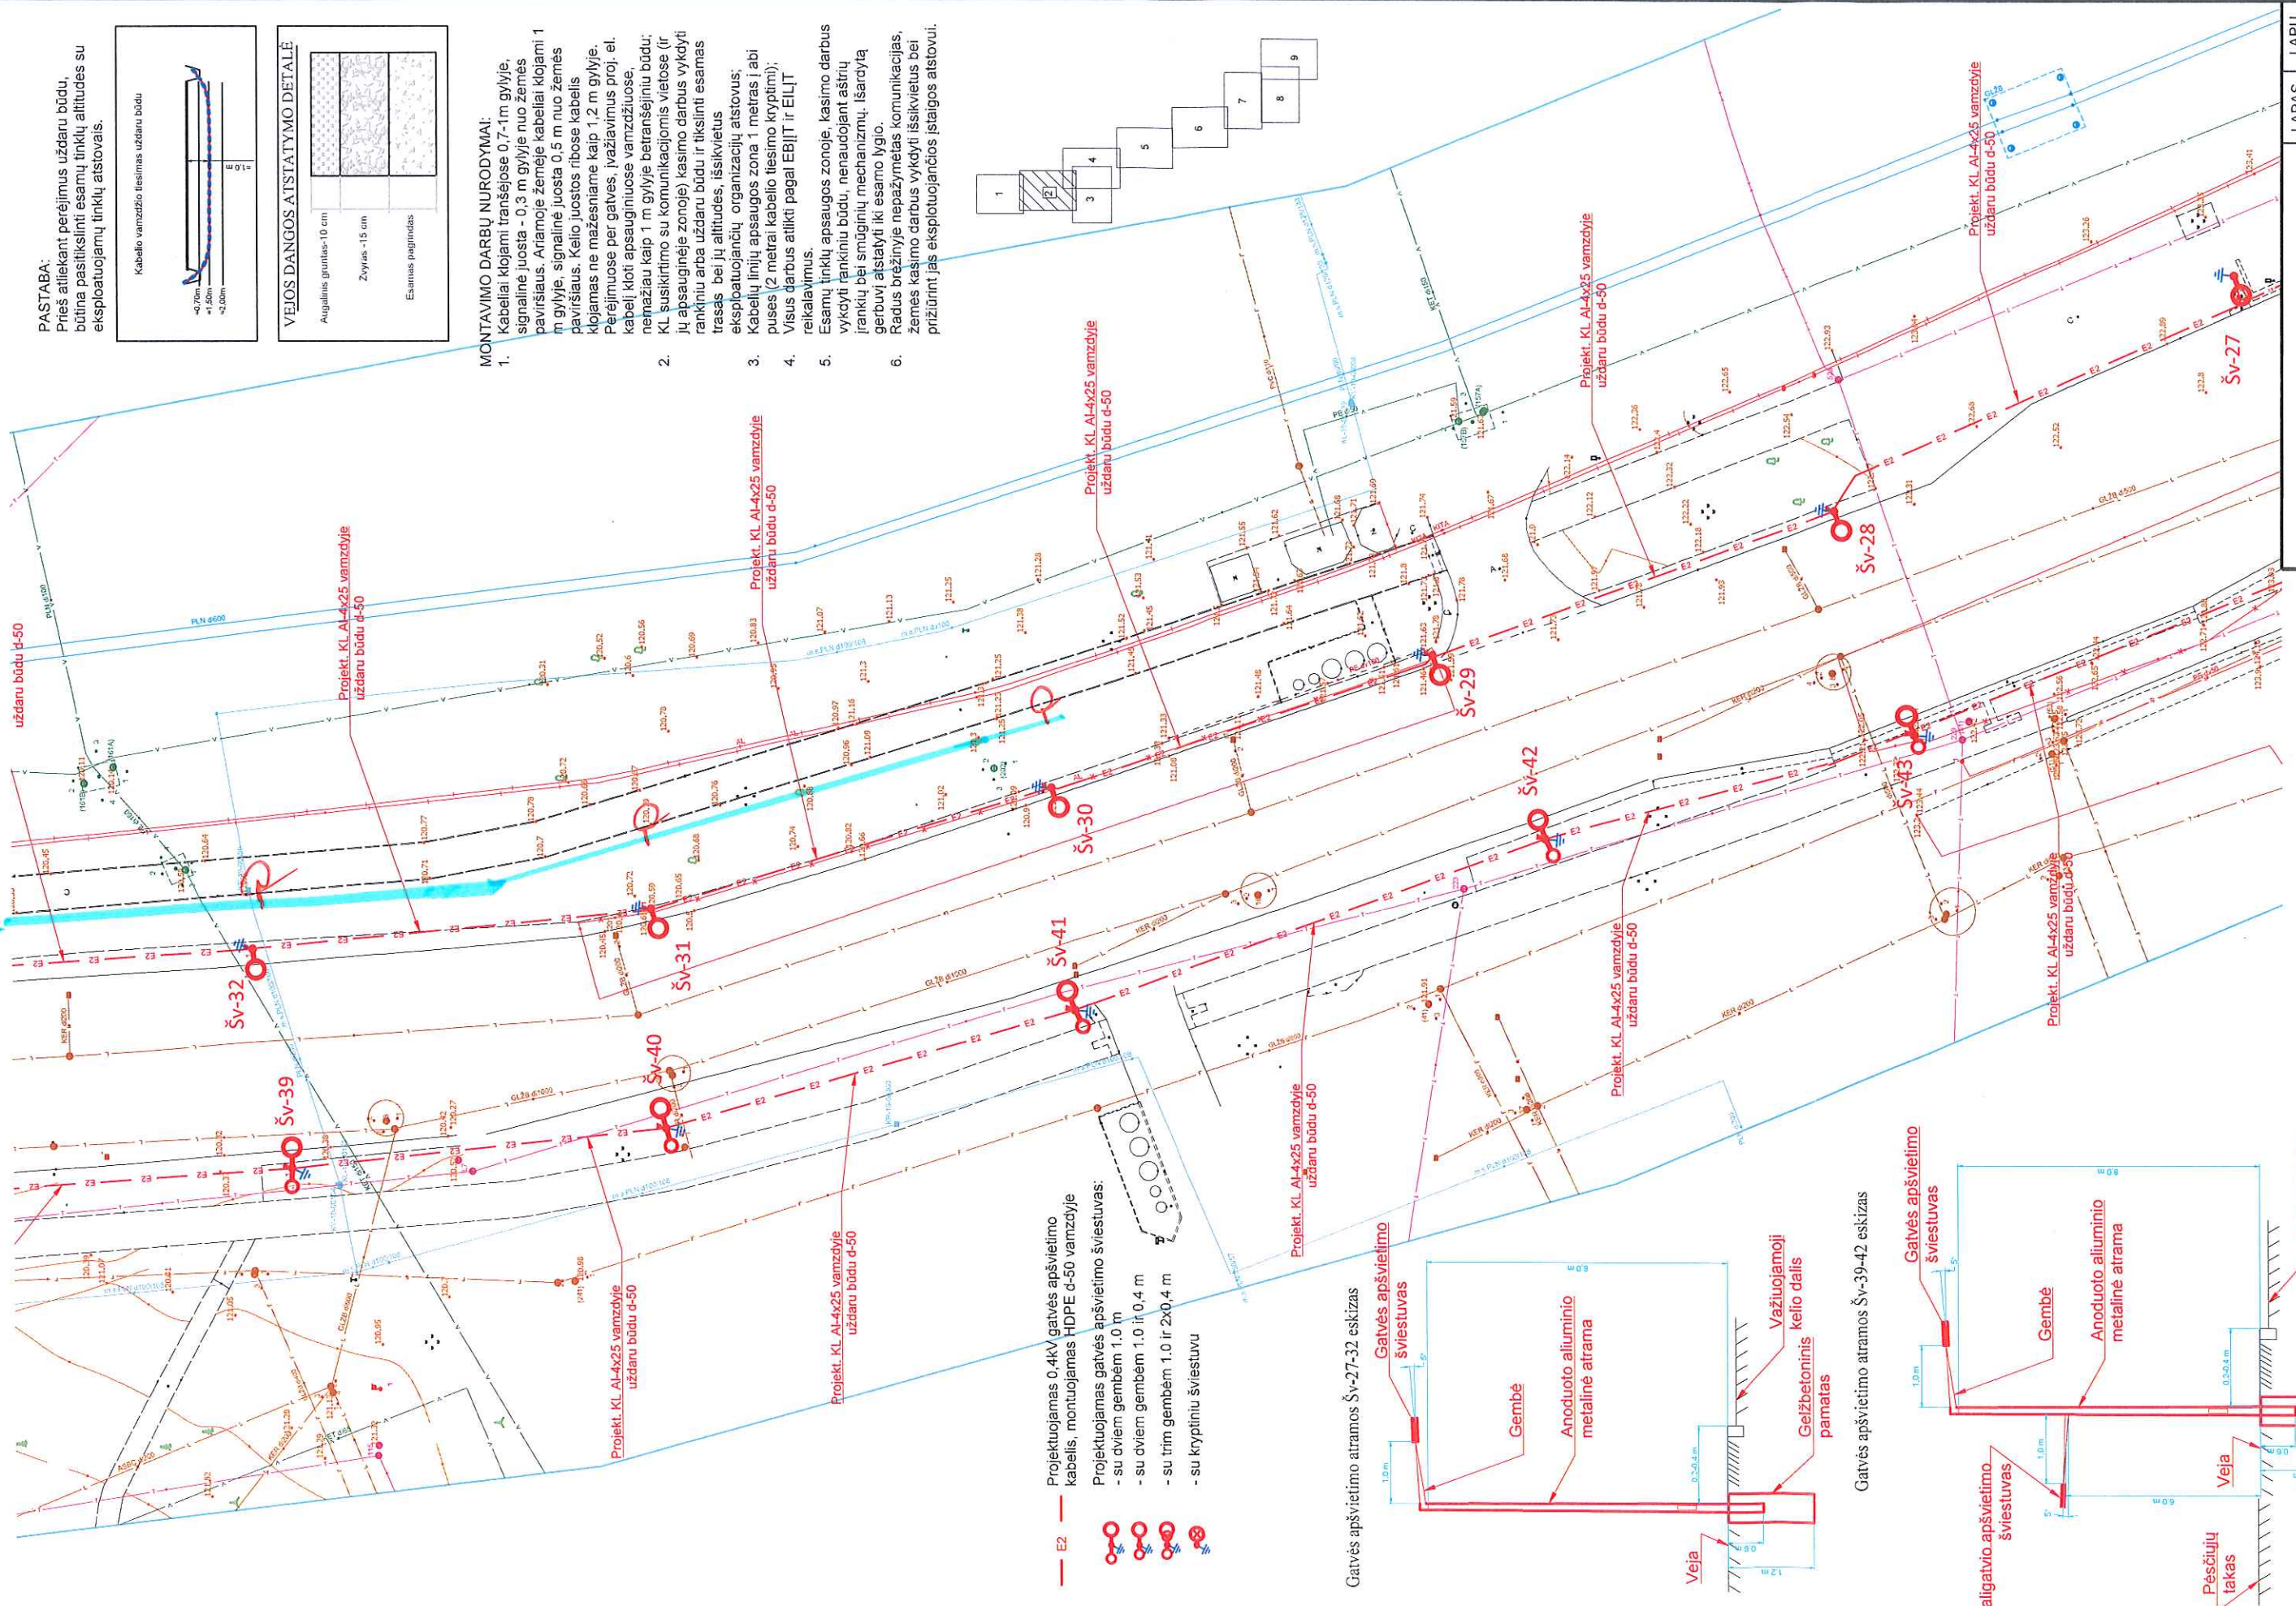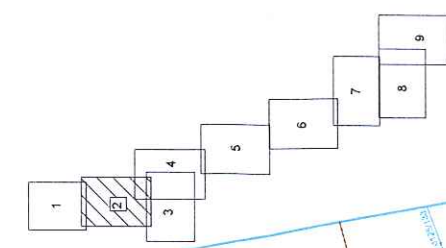


- E2 — Projektuojamas 0.4kV gatvės apšvietimo kabelis, montuojamas HDPE d=50 vamzdžyje
- Projektuojamas gatvės apšvietimo šviestuvas:
- su dviem gembėmis 1.0 m
 - su dviem gembėmis 1.0 ir 0.4 m
 - su trim gembėmis 1.0 ir 2x0.4 m
 - su kryptiniu šviestuvu

Gatvės apšvietimo atramos Šv-27-32 eskizas

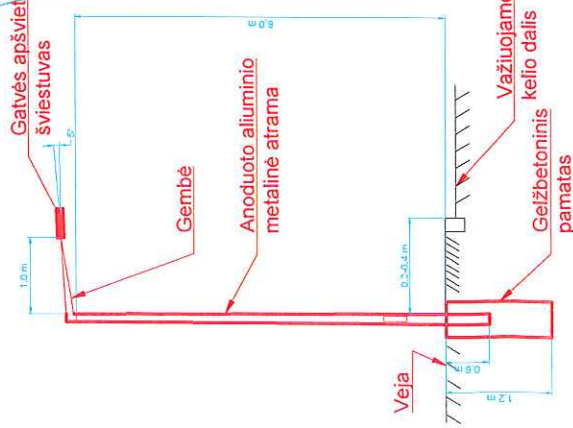

Gatvės apšvietimo atramos Šv-39-42 eskizas

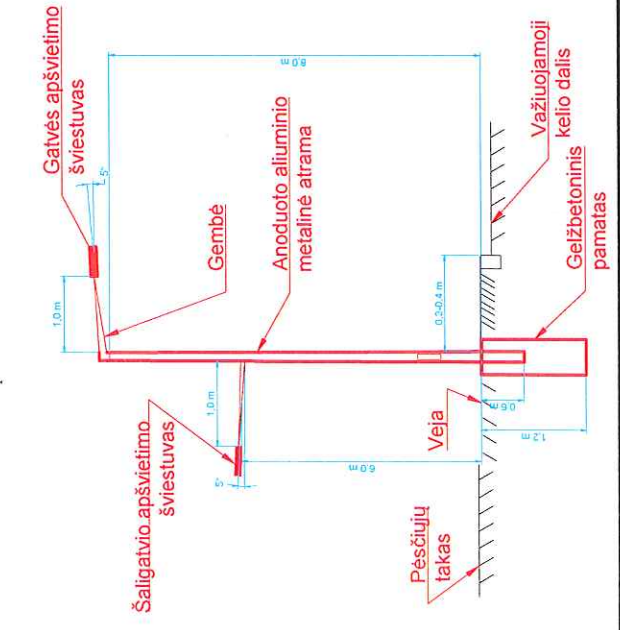

PRIEDAS Nr. 4
(1 lapas)



Sūkurių g. (sankirta su Vaivorykštės gatve)

Kabelinės linijos
į šaunimus $L=22\text{ m}$,
kabelio ilgis - 26 m.

PRIEDAS Nr. 5
(2 lapas)




Sūkurio g. ties gyvenamuoju namu Sūkurio g.22



Ūdrījos gatvė

Naujai įrengta
apšvietimo sistema
su gatvei šviesumui.
Papildomai įrengti
gėmbe $L=1m$ su
kryžiniu gatvei šviesumui.

Gatvės apšvietimo atramos eskizas
Šv-52, Šv-53

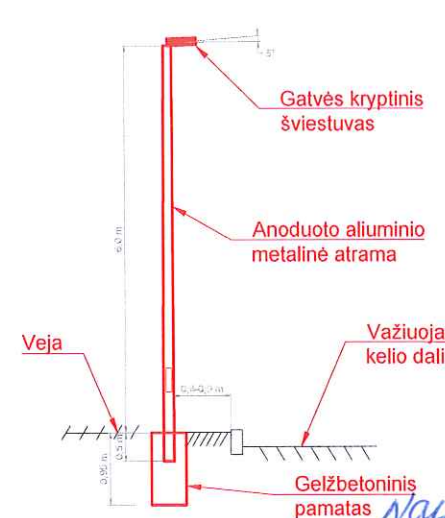


- E2 — Projektuojamas 0,4kV gatvės apšvietimo kabelis, montuojamas HDPE d-50 vamzdyje
- Projektuojamas gatvės apšvietimo šviestuvai:
 - su viena gembė 1.0 m
 - su dviem gembė 1.0 m
 - su trim gembė 2x1.0 ir 0,4 m
 - su kryptiniu šviestuvu


Papildomas kabelių linija L=59 m

Naujai montuojama 8m atrama su 2 gembėmis ir 2 šviestuvais (1 gatvei, 1 keliui)

- MONTAVIMO DARBŲ NURODYMAI:
- Kabeliai klojami tranšėjose 0,7-1m gilyje, signalinė juosta - 0,3 m gilyje nuo žemės paviršiaus. Ariamoje žemėje kabeliai klojami 1 m gilyje, signalinė juosta 0,5 m nuo žemės paviršiaus. Kelio juostos ribose kabelis klojamas ne mažesniame kaip 1,2 m gilyje. Perėjimuose per gatves, įvažiavimus proj. el. kabelį kloti apsauginiuose vamzdžiuose, nemažiau kaip 1 m gilyje betranšėjiniu būdu;
 - KL susikirtimo su komunikacijomis vietose (ir jų apsauginėje zonoje) kasimo darbus vykdyti rankiniu arba uždaru būdu ir tikslinti esamas trasas bei jų altitudes, išsikvietus eksploatuojančių organizacijų atstovus;
 - Kabelių linijų apsaugos zona 1 metras į abi puses (2 metrai kabelio tiesimo kryptimi);
 - Visus darbus atlikti pagal EB/JT ir EIL/JT reikalavimus.
 - Esamų tinklų apsaugos zonoje, kasimo darbus vykdyti rankiniu būdu, nenaudojant aštrių įrankių bei smūginių mechanizmų. Išardytą gerbuvį atstatyti iki esamo lygio.
 - Radus brėžinyje nepažymėtas komunikacijas, žemės kasimo darbus vykdyti išsikvietus bei prižiūrint jas eksploatuojančios įstaigos atstovui.

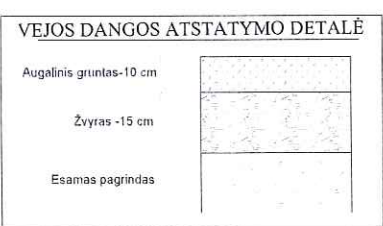


Ant atramos šv-1 ir šv-2 papildomai sumontuoti po 1 gembę ir po 1 šviestuvą

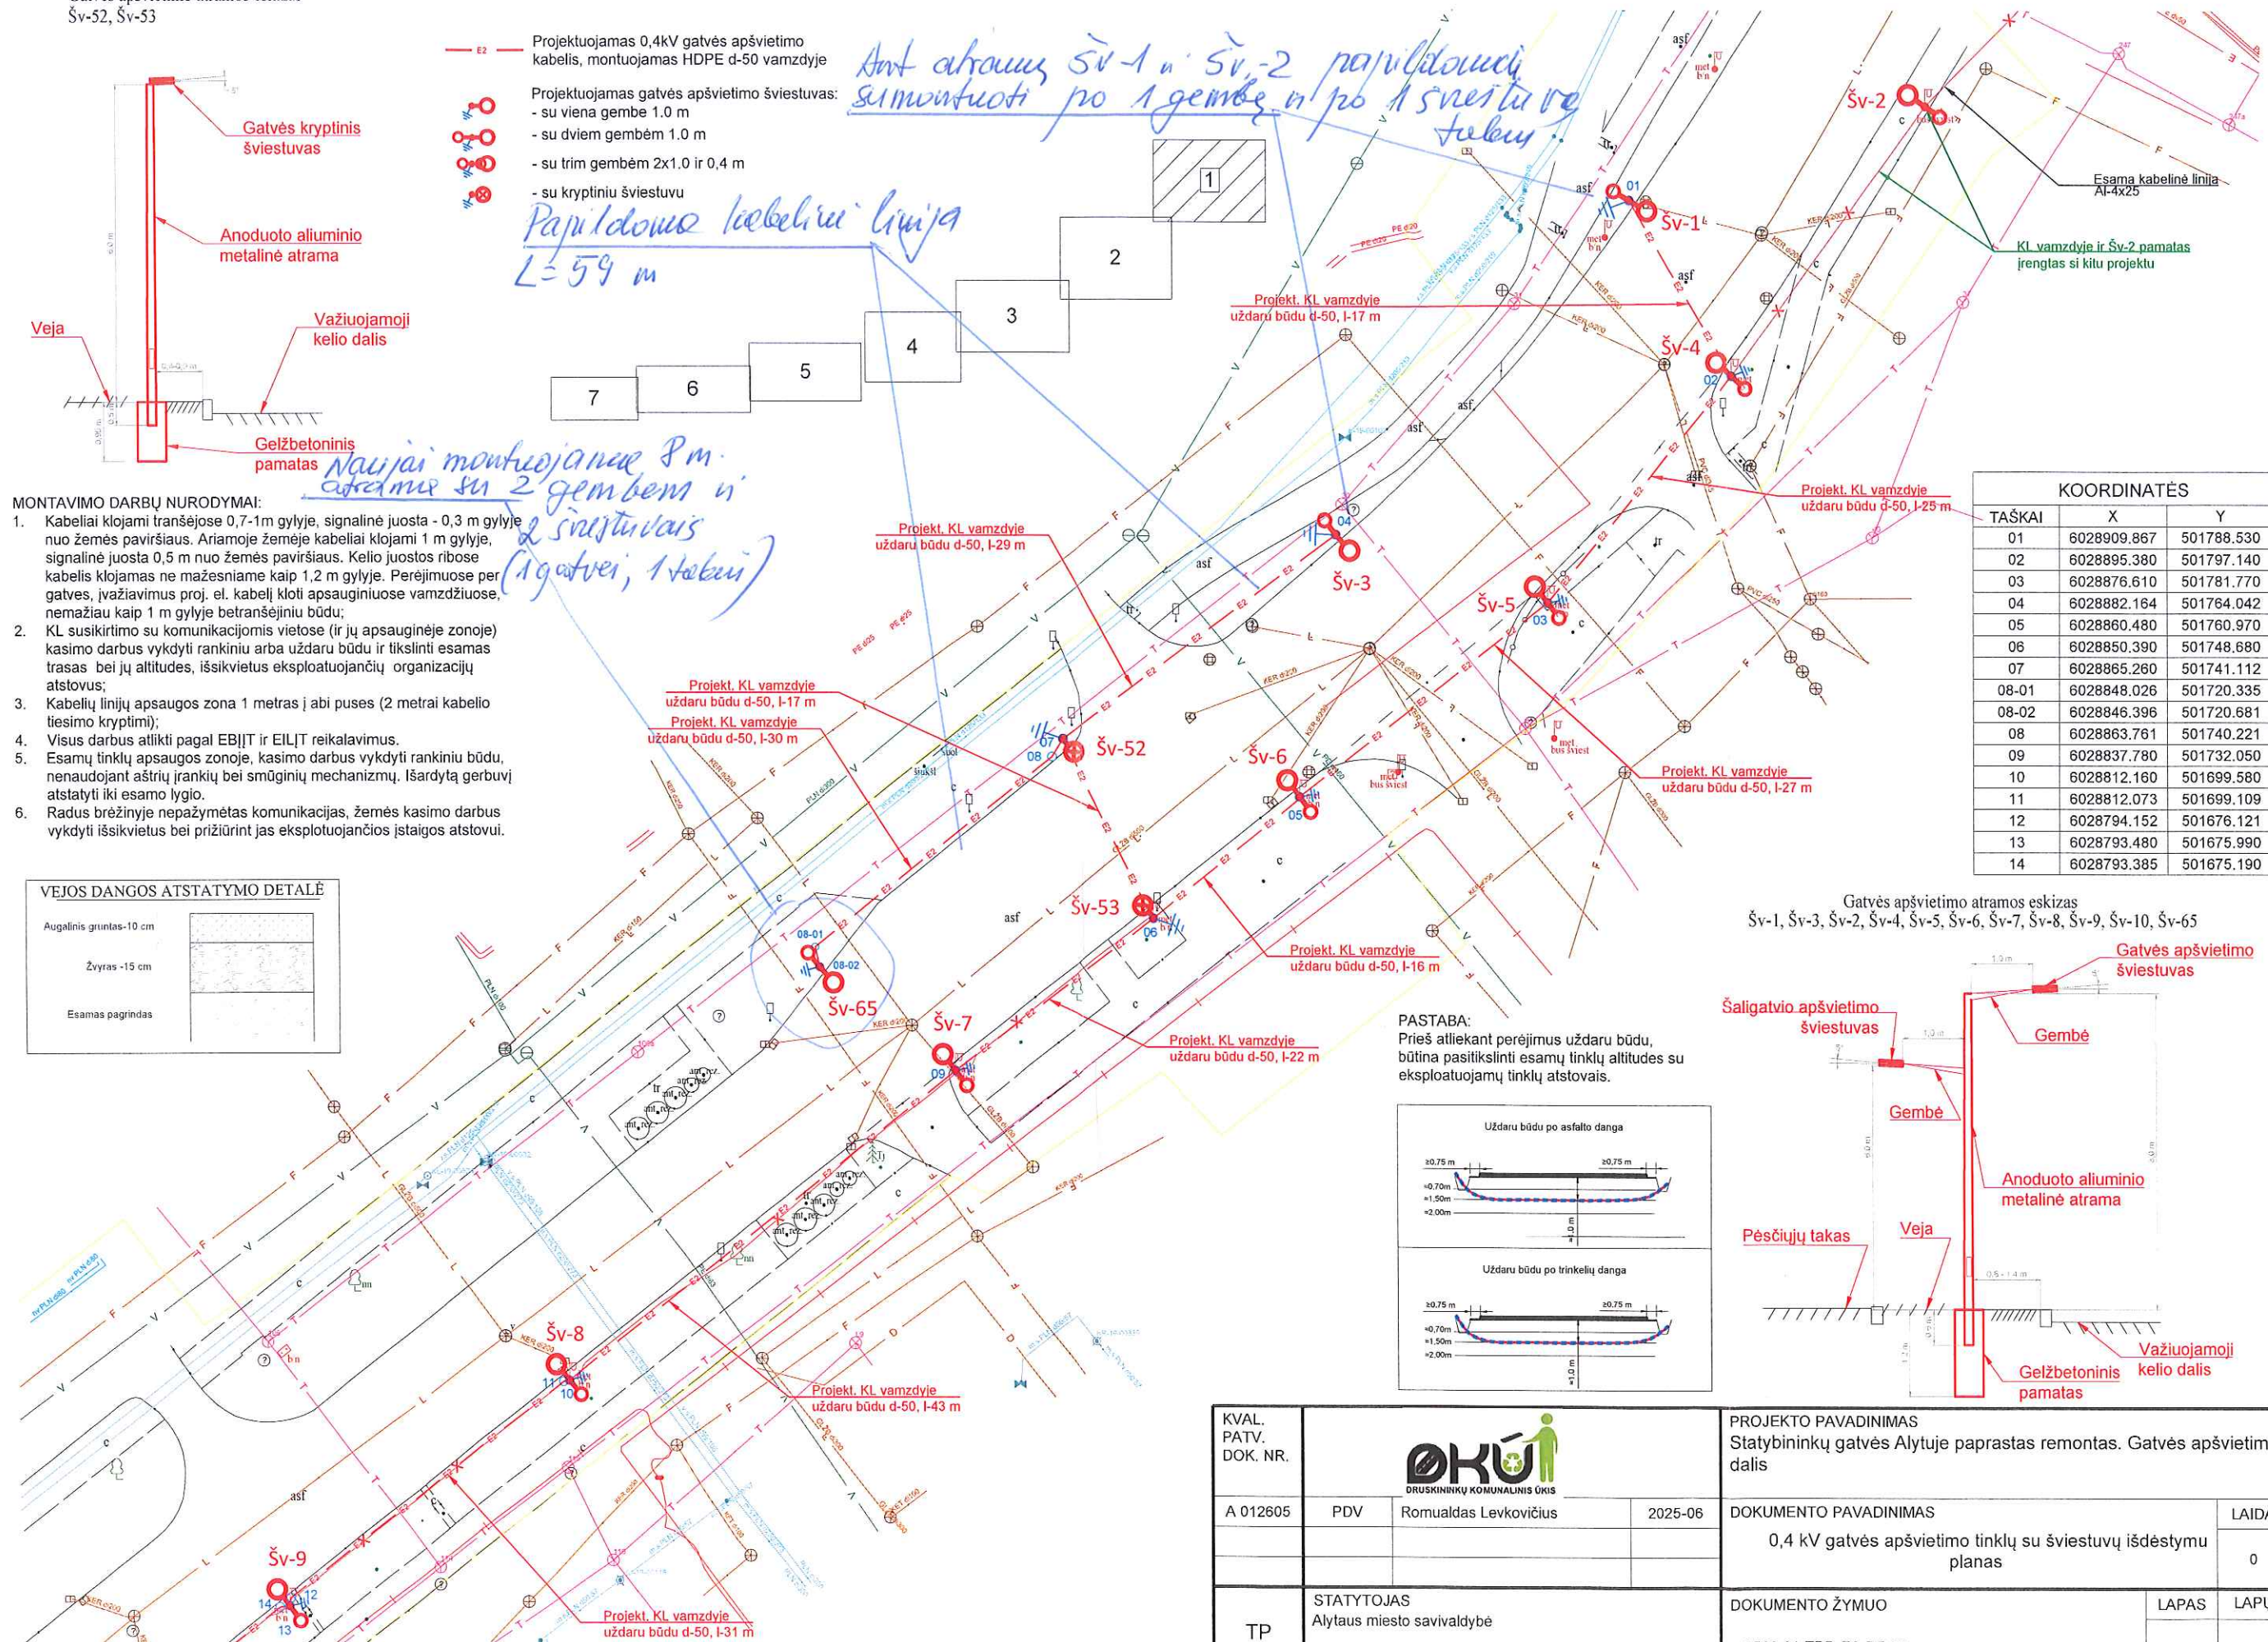


KOORDINATĖS		
TAŠKAI	X	Y
01	6028909.867	501788.530
02	6028895.380	501797.140
03	6028876.610	501781.770
04	6028882.164	501764.042
05	6028860.480	501760.970
06	6028850.390	501748.680
07	6028865.260	501741.112
08-01	6028848.026	501720.335
08-02	6028846.396	501720.681
08	6028863.761	501740.221
09	6028837.780	501732.050
10	6028812.160	501699.580
11	6028812.073	501699.109
12	6028794.152	501676.121
13	6028793.480	501675.990
14	6028793.385	501675.190

Gatvės apšvietimo atramos eskizas
Šv-1, Šv-3, Šv-2, Šv-4, Šv-5, Šv-6, Šv-7, Šv-8, Šv-9, Šv-10, Šv-65

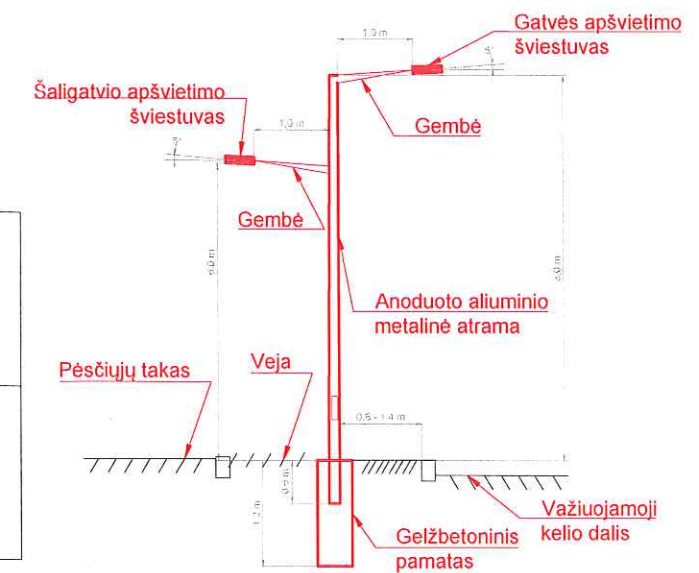

PASTABA:
Prieš atliekant perėjimus uždaru būdu, būtina pasitikslinti esamų tinklų altitudes su eksploatuojamų tinklų atstovais.

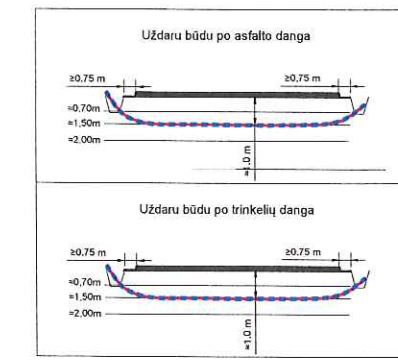

KVAL. PATV. DOK. NR.	 DRUSKININKŲ KOMUNALINIS ŪKIS			PROJEKTO PAVADINIMAS Statybininkų gatvės Alytuje paprastas remontas. Gatvės apšvietimo dalis		
A 012605	PDV	Romualdas Levkovičius	2025-06	DOKUMENTO PAVADINIMAS 0,4 kV gatvės apšvietimo tinklų su šviestuvų išdėstymu planas		LAIDA 0
TP	STATYTOJAS Alytaus miesto savivaldybė			DOKUMENTO ŽYMUO 2506-21-TPD-EA-BR-02		LAPAS 1
				M 1:500		LAPŲ 7

PRIEDAS Nr. 8 (7 lapai)

Užsakovas: Alytaus miesto savivaldybės adminstracija
Rangovas: UAB Druskininkų komunalinis ūkis
Statinių grupė: Alytaus miesto gatvių apšvietimo III etapo modernizavimo darbai
Statinys: Alytaus miesto gatvių apšvietimo III etapo modernizavimo darbai
Žiniaraštis: Aukštakalnio g.

Lokalinė sąmata (nevykdomi darbai)

Suma žiniaraščiui -567,99 €

Eil. Nr.	Darbų pavadinimas	Mato vnt.	Kiekis	Vnt. įkainis	Suma
	Kabelių tiesimas				
15,	1 kV kabelio galinės movos montavimas.	vnt.	-2,00	2,20	-4,4
	- 1kV 4x16mm² kabelio galinė vidaus mova.		-2,00	2,70	-5,4
16,	Kabelio ženklėjimas žymenų plokštele.	vnt.	-2,00	1,00	-2,0
	- Kabelio žymuo.				0,0
17,	Kabelio izoliacijos varžos matavimas	vnt.	-1,00	5,00	-5,0
	Apšvietimo atramos				0,0
20,	Apšvietimo atramos su flanšu montavimas ant	vnt.	-1,00	169,64	-169,6
	apsaugos montavimas.				0,0
	- Kontaktiniai gnybtai.		-1,00	12,56	-12,6
	- Automatinis jungiklis 1P B6A 6kA		-1,00	11,80	-11,8
21,	Gembės montavimas ant apšvietimo atramos.	vnt.	-1,00	53,80	-53,8
	- Gembė H=1, L=1,0				
23,	Kabelio įtraukimas į vamzdį (atramos vidų).	m	-6,00	2,61	-15,7
	- Instaliacinis kabelis 750V Cu 3x1,5mm².				
26,	Šviestuvo gatvės apšvietimui montavimas.	vnt.			0,0
	- Perėjos šviestuvai LED 52W 6250lm.		-1	189,15	-189,2
Skyriuje					1
žiniaraštyje					1
Pridėtinės vertės mokestis 21.00%					-98,58
Iš viso žiniaraštyje					1
					-567,99

Užsakovas: Alytaus miesto savivaldybės adminstracija
Rangovas: UAB Druskininkų komunalinis ūkis
Statinių grupė: Alytaus miesto gatvių apšvietimo III etapo modernizavimo darbai
Statinys: Alytaus miesto gatvių apšvietimo III etapo modernizavimo darbai
Žiniaraštis: Suvalkų g.

Lokalinė sąmata (nevykdomi darbai)
Suma žiniaraščiui -5 455,70 €

Eil. Nr.	Darbų pavadinimas	Mato vnt.	Kiekis	Vnt. įkainis	Suma
	Kabelių tiesimas				0
21,	1 kV kabelio galinės movos montavimas. - 1kV 4x25mm² kabelio galinė vidaus mova.	vnt.	-8	2,2 2,7	-17,6 0
22,	Kabelio ženklvinimas žymenų plokštele. - Kabelio žymuo.	vnt.	-8	1	-8 0
23,	Kabelio izoliacijos varžos matavimas	vnt.	-4	5	-20
	Apšvietimo atramos				0
26,	Apšvietimo atramos su flanšu montavimas ant gelžbetonio pamato, kasant duobę rankiniu būdu. - G/b pamatas. apvali apšvietimo atrama H=7	vnt.	-4 -4 -4	138,09 147,62 572,26	-552,36 0 -590,48 -2289,04
27,	Atramos kabelio sujungimo kontaktinių gnybtų ir apsaugos montavimas. - Kontaktiniai gnybtai. - Automatinis jungiklis 1P B6A 6kA.	vnt.	-4	29,57	-118,28 0 0 0
28,	Kabelio įtraukimas į vamzdį (atrados vidų).	m	-28	2,61	-73,08
32,	Šviestuvo gatvės apšvietimui montavimas. - Perėjos šviestuvai LED 39W 4670lm.	vnt.	-4 -4	21 189	-84 -756
Skyriuje				1	-4508,84
žiniaraštyje				1	-4508,84
Pridėtinės vertės mokestis 21.00%					-946,86
Iš viso žiniaraštyje				1	-5455,70

Užsakovas: Alytaus miesto savivaldybės adminstracija
Rangovas: UAB Druskininkų komunalinis ūkis
Statinių grupė: Alytaus miesto gatvių apšvietimo III etapo modernizavimo darbai
Statinys: Alytaus miesto gatvių apšvietimo III etapo modernizavimo darbai
Žiniaraštis: Likiškėlių g.

Lokalinė sąmata (papildomi darbai)					
Suma žiniaraščiui			18344,60		
Eil. Nr.	Darbų pavadinimas	Mato vnt.	Kiekis	Vnt. įkainis	Suma
	Vamzdžių klojimas uždarai				
3b	Uždaro perėjimo iki 50 m ilgio įrengimas, įtraukiant plastikinį vamzdį. - Vamzdis pls D50 1250N.	m	71,00	21,07	1495,97
					0,00
				3,25	230,75
	Kabelių tiesimas				0,00
12,	Kabelio įtraukimas į paklotus vamzdžius - Galios kabelis 1kV AI 4x25mm².	m	91,00	2,60	236,60
			91,00	2,10	191,10
14,	1 kV kabelio galinės movos montavimas. - 1kV 4x25mm² kabelio galinė vidaus mova.	vnt.	10,00	2,20	22,00
			10,00	2,70	27,00
15,	Kabelio ženklėjimas žymenų plokštele. - Kabelio žymuo.	vnt.	10,00	1,00	10,00
					0,00
16,	Kabelio izoliacijos varžos matavimas	vnt.	1,00	5,00	5,00
	Apšvietimo atramos				0,00
18,	Gembės montavimas ant apšvietimo atramos. - Gembė, L=1,0. (viena)	vnt.	8,00	45,00	360,00
			0,00	75,00	0,00
	- Gembė, L=1,0.		8,00	75,00	600,00
22,	Šviestuvo gatvės apšvietimui montavimas. Gatvės šviestuvai LED 56W 6760lm	vnt.	5,00	21,00	105,00
	- Gatvės šviestuvai LED 70W 8510lm.		3,00	231,25	693,75
			2,00	189,15	378,30
	Gatvės tako apšvietimas				
	Vamzdžių klojimas uždarai				
3,	Uždaro perėjimo iki 50 m ilgio įrengimas, įtraukiant plastikinį vamzdį. - Vamzdis pls D50 1250N.	m	130,00	21,07	2739,10
					0,00
				3,25	422,50
	Kabelių tiesimas				0,00
12,	Kabelio įtraukimas į paklotus vamzdžius - Galios kabelis 1kV AI 4x25mm².	m	160,00	2,60	416,00
			160,00	2,10	336,00
14,	1 kV kabelio galinės movos montavimas. - 1kV 4x25mm² kabelio galinė vidaus mova.	vnt.	10,00	2,20	22,00
			10,00	2,70	27,00
15,	Kabelio ženklėjimas žymenų plokštele. - Kabelio žymuo.	vnt.	10,00	1,00	10,00
					0,00
16,	Kabelio izoliacijos varžos matavimas	vnt.	5,00	5,00	25,00
	Apšvietimo atramos				0,00
17,	Apšvietimo atramos su flanšu montavimas ant gelžbetonio pamato, kasant duobę rankiniu būdu. - G/b pamatas.	vnt.	5,00	169,64	848,20
					0,00
	Apvali apšvietimo atrama H-5		5,00	147,62	738,10
			5,00	482,65	2413,25
19,	Atramos kabelio sujungimo kontaktinių gnybtų ir apsaugos montavimas.	vnt.	5,00	29,69	148,45
	- Kontaktiniai gnybtai.				0,00
	- Automatinis jungiklis 1P B6A 6kA.				0,00

20,	Kabelio įtraukimas į vamzdį (atramos vidų). - Instaliacinis kabelis 750V Cu 3x1,5mm².	m	35,00	9,00	315,00
					0,00
21,	Kabelio izoliacijos varžos matavimas	vnt.	5,00	5,00	25,00
22,	Šviestuvo gatvės apšvietimui montavimas.	vnt.	5,00	21,00	105,00
	Gatvės šviestuvai LED 56W 6760lm		5,00	231,25	1156,25
	- Gatvės šviestuvai LED 70W 8510lm.		0,00	189,15	0,00
	Įžeminimas				0,00
23,	Įžeminimo įrengimas iš vieno elektrodo iki 3 m ilgio horizontalia įžeminimo šyna iki 1 m ilgio. - 2 vnt. Pln k.c. strypas ≥D16 L=1,5. - 1 m Pln. k.c. viela D10. - 1 kompl. Strypo kalimo galvutė, antgalis, jungtis, antikorozinės medžiagos.	kompl.	5,00	29,00	145,00
					0,00
					0,00
					0,00
					0,00
					0,00
24,	Įžemintuvo varžos matavimas	vnt.	5,00	9,00	45,00
25,	Grandinės patikrinimas tarp įžemiklių ir įžemintų	vnt.	10,00	21,00	210,00
	Kita				0,00
26,	Grandinės „fazė-nulis“ varžos matavimas	vnt.	1,00	8,51	8,51
2. KITOS IŠLAIDOS					
1,	Trasų geodezinis nužymėjimas	kompl.	5,00	10,00	50,00
4,	Kontrolinės geodezinės išpildomosios nuotraukos	kompl.	1,00	600,00	600,00
Skyriuje				1	15160,83
žiniaraštyje				1	15160,83
Pridėtinės vertės mokestis 21.00%					3183,77
Iš viso žiniaraštyje				1	18344,60

Užsakovas: Alytaus miesto savivaldybės adminstracija
Rangovas: UAB Druskininkų komunalinis ūkis
Statinių grupė: Alytaus miesto gatvių apšvietimo III etapo modernizavimo darbai
Statinys: Alytaus miesto gatvių apšvietimo III etapo modernizavimo darbai
Žiniaraštis: Smilgų g.

Lokalinė sąmata (papildomi darbai)
Suma žiniaraščiui 1 319,14 €

Eil. Nr.	Darbų pavadinimas	Mato vnt.	Kiekis	Vnt. įkainis	Suma
	Vamzdžių klojimas uždarai				0
3,	Uždaro perėjimo iki 50 m ilgio įrengimas, plastikinį vamzdį. - Vamzdis pls D50 1250N.	m	22	17	374
					0
				2	44
3a	Uždaro perėjimo iki 50 m ilgio įrengimas, plastikinį vamzdį. - Vamzdis pls D50 1250N.	m	22	17	374
					0
				2	44
	Kabelių tiesimas				0
12,	Kabelio įtraukimas į paklotus vamzdžius - Galios kabelis 1kV Al 4x16mm².	m	26	2	52
			26	2,1	54,6
12a	Kabelio įtraukimas į paklotus vamzdžius - Galios kabelis 1kV Al 4x16mm².	m	36	2	72
			36	2,1	75,6
Skyriuje 1					1090,20
žiniaraštyje 1					1090,20
Pridėtinės vertės mokestis 21.00%					228,94
Iš viso žiniaraštyje 1					1319,14

Užsakovas: Alytaus miesto savivaldybės adminstracija
Rangovas: UAB Druskininkų komunalinis ūkis
Statinių grupė: Alytaus miesto gatvių apšvietimo III etapo modernizavimo darbai
Statinys: Alytaus miesto gatvių apšvietimo III etapo modernizavimo darbai
Žiniaraštis: Ūdrijos g.

Lokalinė sąmata (Papildomi darbai)

Suma žiniaraščiui 399,42 €

Eil. Nr.	Darbų pavadinimas	Mato vnt.	Kiekis	Vnt. įkainis	Suma
	Apšvietimo atramos				0
21,	Gembės montavimas ant apšvietimo atramos.	vnt.	1	15	15
	- Gembė H=1, L=1,5.		1	62,9	62,9
26,	Šviestuvo gatvės apšvietimui montavimas.	vnt.	1	21	21
	- Perėjos šviestuvos LED 56W 6760lm.		1	231,2	231,2
Skyriuje				1	330,10
žiniaraštyje				1	330,10
Pridėtinės vertės mokestis 21.00%					69,32
Iš viso žiniaraštyje				1	399,42

Užsakovas: Alytaus miesto savivaldybės administracija
Rangovas: UAB Druskininkų komunalinis ūkis
Statinių grupė: Alytaus miesto gatvių apšvietimo III etapo modernizavimo darbai
Statinys: Alytaus miesto gatvių apšvietimo III etapo modernizavimo darbai
Žiniaraštis: Statybininkų g. I etapas

Lokalinė sąmata (papildomi darbai)

Suma žiniaraščiui 4433,38

Eil. Nr.	Darbų pavadinimas	Mato vnt.	Kiekis	Vnt. įkainis	Suma
	Vamzdžių klojimas uždarai				
3,	Uždaro perėjimo iki 50 m ilgio įrengimas, įtraukiant plastikinį vamzdį. - Vamzdis pls D50 1250N.	m	59,00	15,00	885,00
					0,00
				3,25	191,75
	Vamzdžių klojimas atvirai				0,00
	Kabelių tiesimas				0,00
12,	Kabelio įtraukimas į paklotus vamzdžius - Galios kabelis 1kV AI 4x25mm².	m	64,00	4,00	256,00
			64,00	2,10	134,40
	Apšvietimo atramos				0,00
17,	Apšvietimo atramos su flanšu montavimas ant gelžbetonio pamato, kasant duobę rankiniu būdu. - G/b pamatas. Apvali apšvietimo atrama H=6 - Apvali apšvietimo atrama H=8.	vnt.	1,00	91,34	91,34
					0,00
			1,00	147,62	147,62
			0,00	572,26	0,00
			1,00	772,24	772,24
18,	Gembės montavimas ant apšvietimo atramos. - Gembė, L=1,0.(viena) - Gembė, L=1,0. (dvi) - Gembė, L=1,0.(trys)	vnt.	1,00	45,00	45,00
			2,00	75,00	150,00
			1,00	150,00	150,00
			0,00	225,00	0,00
22,	Šviestuvo gatvės apšvietimui montavimas. - Gatvės šviestuvai LED 70W 8510lm.	vnt.	4,00	21,00	84,00
			4,00	189,15	756,60
Skyriuje 1					3663,95
žiniaraštyje 1					3663,95
Pridėtinės vertės mokestis 21.00%					769,43
Iš viso žiniaraštyje 1					4433,38

Sudarė:

[illegible]

	remonto nevykdomi darbai								
6	Girakalnio g. , Alytuje, paprastojo remonto darbai	20	20	20	20	20			52288,03
6.1	Girakalnio g. , Alytuje, paprastojo remonto papildomi darbai			20	40	40			2163,33
7	Jūratės g. , Alytuje, paprastojo remonto darbai	20	20	20	20	20			14726,51
7.1	Jūratės g. , Alytuje, paprastojo remonto papildomi darbai			20	40	40			86704,73
8	Kadugių g. , Alytuje, paprastojo remonto darbai								33086,28
8.1	Kadugių g. , Alytuje, paprastojo remonto nevykdomi darbai								-33086,28
9	Kanklių g. , Alytuje, paprastojo remonto darbai								29764,39
9.1	Kanklių g. , Alytuje, paprastojo remonto nevykdomi darbai								-29764,39
10	Kernavės g. , Alytuje, paprastojo remonto darbai	20	20	20	20	20			19710,19
10.1	Kernavės g. , Alytuje, paprastojo remonto nevykdomi darbai								-7600,00
10.2	Kernavės g. , Alytuje, paprastojo remonto papildomi darbai			20	40	40			6177,92
11	Medėinos g., Žemynos g., Alytuje, paprastojo remonto darbai								10726,02
11.1	Medėinos g., Žemynos g., Alytuje, paprastojo remonto nevykdomi darbai								-10726,02
12	Miklusėnų g. , Alytuje, paprastojo remonto darbai	20	20	20	20	20			27272,82
12.1	Miklusėnų g. , Alytuje, paprastojo remonto nevykdomi darbai								-11344,96
13	Obelytės g. , Alytuje, paprastojo remonto darbai								2962,85
13.1	Obelytės g. , Alytuje, paprastojo remonto nevykdomi darbai								-2962,85
14	Ramuvos g. , Alytuje, paprastojo remonto darbai	20	20	20	20	20			20136,00

23.2	Topolių g. , Alytuje, paprastojo remonto papildomi darbai			20	40	40			3108,98
24	Tulpių g. , Alytuje, paprastojo remonto darbai	20	20	20	20	20			10466,48
25	Turistų g. , Alytuje, paprastojo remonto darbai	20	20	20	20	20			13168,15
26	Ūdrijos g. , Alytuje, paprastojo remonto darbai	20	20	20	20	20			50695,02
26.1	Ūdrijos g. , Alytuje, paprastojo remonto papildomi darbai			20	40	40			10203,41
26.2	Ūdrijos g. , Alytuje, paprastojo remonto papildomi darbai						50	50	330,10
27	Vaivos g. , Alytuje, paprastojo remonto darbai								8800,79
27.1	Vaivos g. , Alytuje, paprastojo remonto nevykdomi darbai								-8800,79
28	Vidzgirio g. , Alytuje, paprastojo remonto darbai	20	20	20	20	20			19329,78
28.1	Vidzgirio g. , Alytuje, paprastojo remonto papildomi darbai			20	40	40			1870,95
29	Žirgupio g. , Alytuje, paprastojo remonto darbai	20	20	20	20	20			8585,25
29.1	Žirgupio g. , Alytuje, paprastojo remonto papildomi darbai			20	40	40			1848,60
30	Žuvėdrų g. , Alytuje, paprastojo remonto darbai	20	20	20	20	20			6488,32
31	Rugių g., Alytuje, paprastojo remonto darbai	20	20	20	20	20			10030,65
32	Pulko g. (pagal darbų aprašą) paprastojo remonto darbai	20	20	20	20	20			8471,69
32.1	Pulko g. (pagal darbų aprašą) paprastojo remonto papildomi darbai			20	40	40			2490,23
33	Likiškėlių g. (pagal darbų aprašą) paprastojo remonto darbai	20	20	20	20	20			220892,59
33.1	Likiškėlių g. (pagal darbų aprašą) paprastojo remonto nevykdomi darbai								-405,00
33.2	Likiškėlių g. (pagal darbų aprašą) paprastojo remonto papildomi darbai			20	40	40			3811,25

33.3	Likiškėlių g. (pagal darbų aprašą) paprastojo remonto papildomi darbai						50	50	15160,83
34	Pravažiavimas kelias pro Likiškėlių g.44(pagal darbų aprašą) paprastojo remonto darbai	20	20	20	20	20			7686,54
35	Statybininkų g. I darbų etapas papildomi darbai	20	20	20	20	20			150946.93
35.1	Statybininkų g. I darbų etapas papildomi darbai						50	50	3663,95
36	Kitos gatvės papildomi darbai			20	40	40			15862,75
Bendra suma, Eur be PVM									1178929,41
PVM tarifas 21%:									247575,18
Bendra suma, Eur su PVM									1426504,59

*Statybos užbaigimo ir kitų dokumentų parengimas (statybos užbaigimo aktų, deklaracijų parengimas, tvirtinimas arba registravimas ir statinių įregistravimas VI „Registrų centras“), pagal sutarties 8.1.2 punktą į darbų terminą neįskaičiuojamas.

Direktorius

(Tiekėjo arba jo įgalioto

asmens pareigų pavadinimas)

Vilius Ašmenskas

(Parašas)

(Vardas ir pavardė)

DETALŪS METADUOMENYS

Dokumento sudarytojas (-ai)	Alytaus miesto savivaldybės administracija 188706935, Rotušės a. 4, LT-62504 Alytus UAB „Druskininkų komunalinis ūkis” 152010096, Pramonės g. 4 66181 Druskininkai
Dokumento pavadinimas (antraštė)	PAPILDOMAS SUSITARIMAS NR. 2 DĖL 2025-01-31 ALYTAUS MIESTO GATVIŲ APŠVIETIMO MODERNIZAVIMO DARBŲ III ETAPO STATYBOS RANGOS SUTARTIES NR. SR-182(3.9E)
Dokumento registracijos data ir numeris	2025-09-02 Nr. SR-1911
Dokumento gavimo data ir dokumento gavimo registracijos numeris	–
Dokumento specifikacijos identifikavimo žymuo	ADOC-V1.0
Parašo paskirtis	Pasirašymas
Parašą sukūrusio asmens vardas, pavardė ir pareigos	Gintaras Rakaitis, Administracijos direktorius, Alytaus m. sav. administracija
Sertifikatas išduotas	GINTARAS RAKAITIS LT
Parašo sukūrimo data ir laikas	2025-09-01 17:10:51 (GMT+03:00)
Parašo formatas	XAdES-C
Laiko žymoje nurodytas laikas	2025-09-01 17:11:03 (GMT+03:00)
Informacija apie sertifikavimo paslaugų teikėją	EID-SK 2016, AS Sertifitseerimiskeskus EE
Sertifikato galiojimo laikas	2023-04-28 12:44:39 – 2028-04-26 23:59:59
Parašo paskirtis	Pasirašymas
Parašą sukūrusio asmens vardas, pavardė ir pareigos	Vilius Ašmenskas
Sertifikatas išduotas	VILIUS AŠMENSKAS LT
Parašo sukūrimo data ir laikas	2025-09-01 16:55:16 (GMTZ)
Parašo formatas	XAdES-EPES
Laiko žymoje nurodytas laikas	–
Informacija apie sertifikavimo paslaugų teikėją	EID-SK 2016, AS Sertifitseerimiskeskus EE
Sertifikato galiojimo laikas	2024-09-24 14:56:13 – 2029-09-23 23:59:59
Informacija apie būdus, naudotus metaduomenų vientisumui užtikrinti	"Registravimas" paskirties metaduomenų vientisumas užtikrintas naudojant "RCSC IssuingCA-2, VI Registru Centras - i.k. 124110246 LT" išduotą sertifikatą "Dokumentų valdymo sistema Avilys, Alytaus miesto savivaldybės administracija, į.k. 188706935 LT", sertifikatas galioja nuo 2024-12-18 09:23:12 iki 2027-12-18 09:23:12
Pagrindinio dokumento priedų skaičius	2
Pagrindinio dokumento priedamų dokumentų skaičius	–
Priedamo dokumento sudarytojas (-ai)	–
Priedamo dokumento pavadinimas (antraštė)	–
Priedamo dokumento registracijos data ir numeris	–
Programinės įrangos, kuria naudojantis sudarytas elektroninis dokumentas, pavadinimas	Dokumentų valdymo sistema Avilys, versija 3.5.85.2
Informacija apie elektroninio dokumento ir elektroninio (-ių) parašo (-ų) tikrinimą (tikrinimo data)	Atitinka specifikacijos keliamus reikalavimus. Visi dokumente esantys elektroniniai parašai galioja (2025-09-11 01:25:31)
Paieškos nuoroda	–
Papildomi metaduomenys	Nuorašą suformavo 2025-09-11 01:25:32 Dokumentų valdymo sistema Avilys