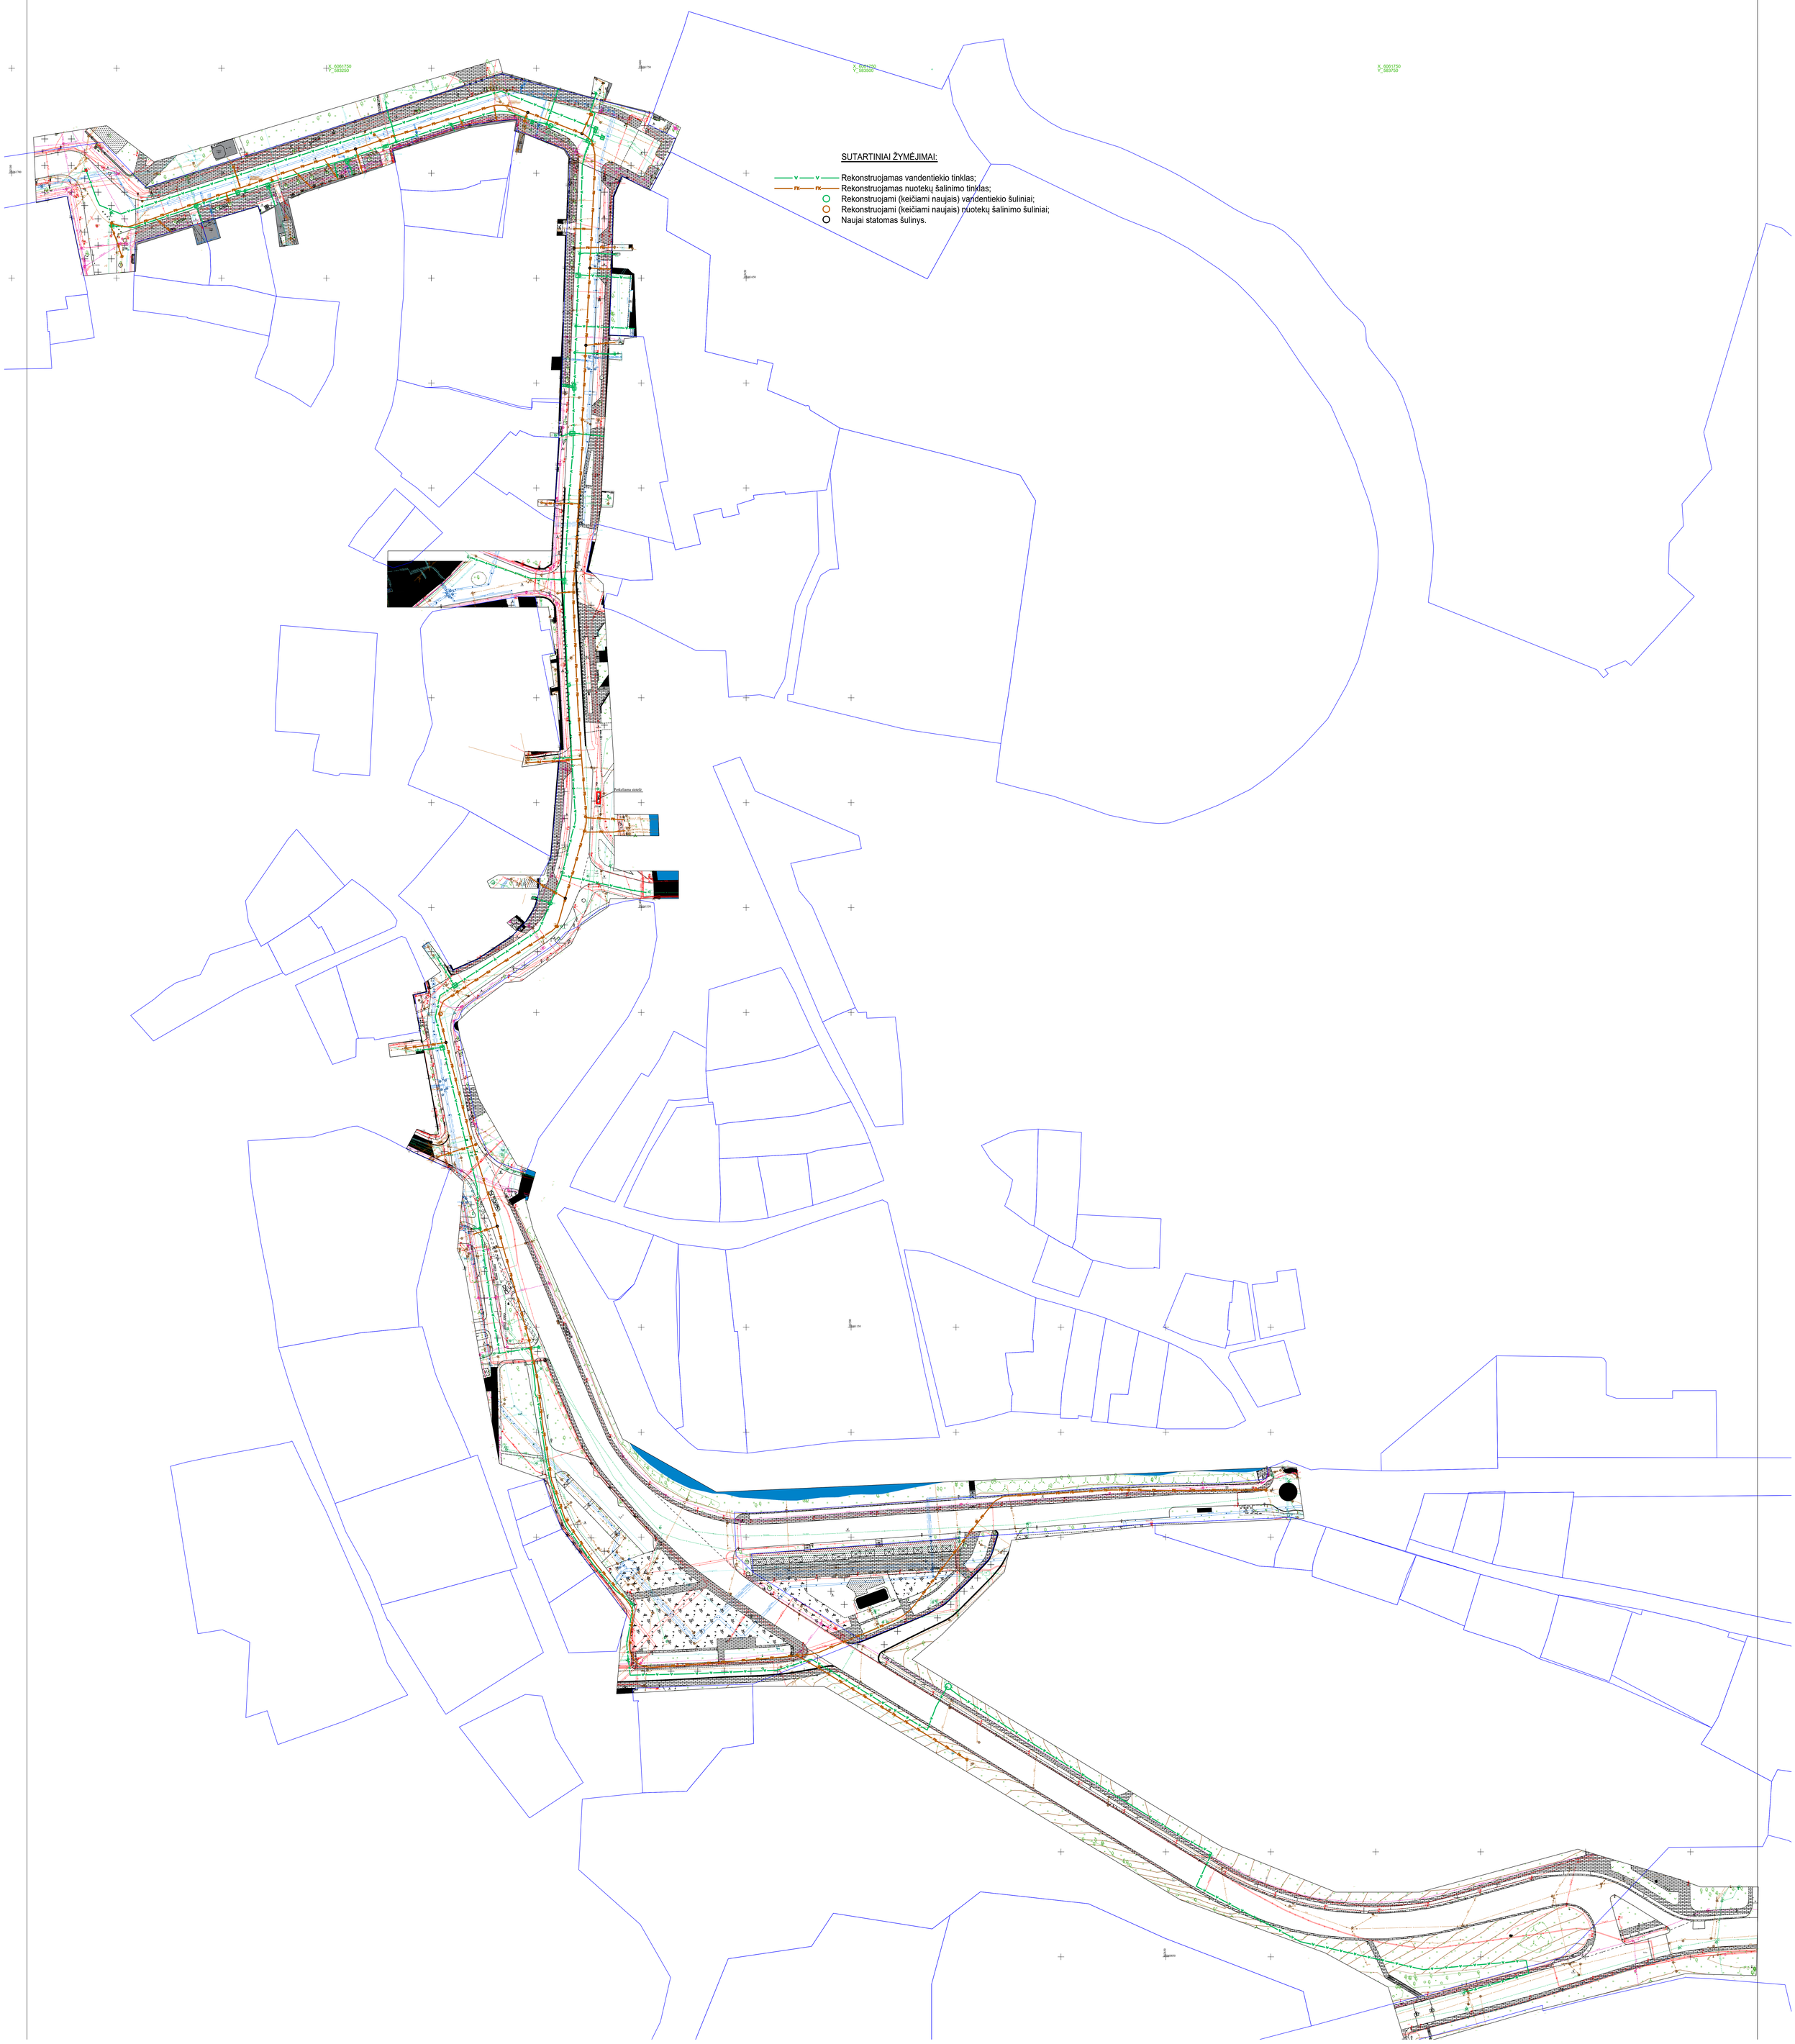TS Priedas Nr. 3. Rekonstruojamų vandentiekio ir nuotekų šalinimo tinklų Barboros Radvilaitės g. ir Maironio g., Vilniuje preliminari schema