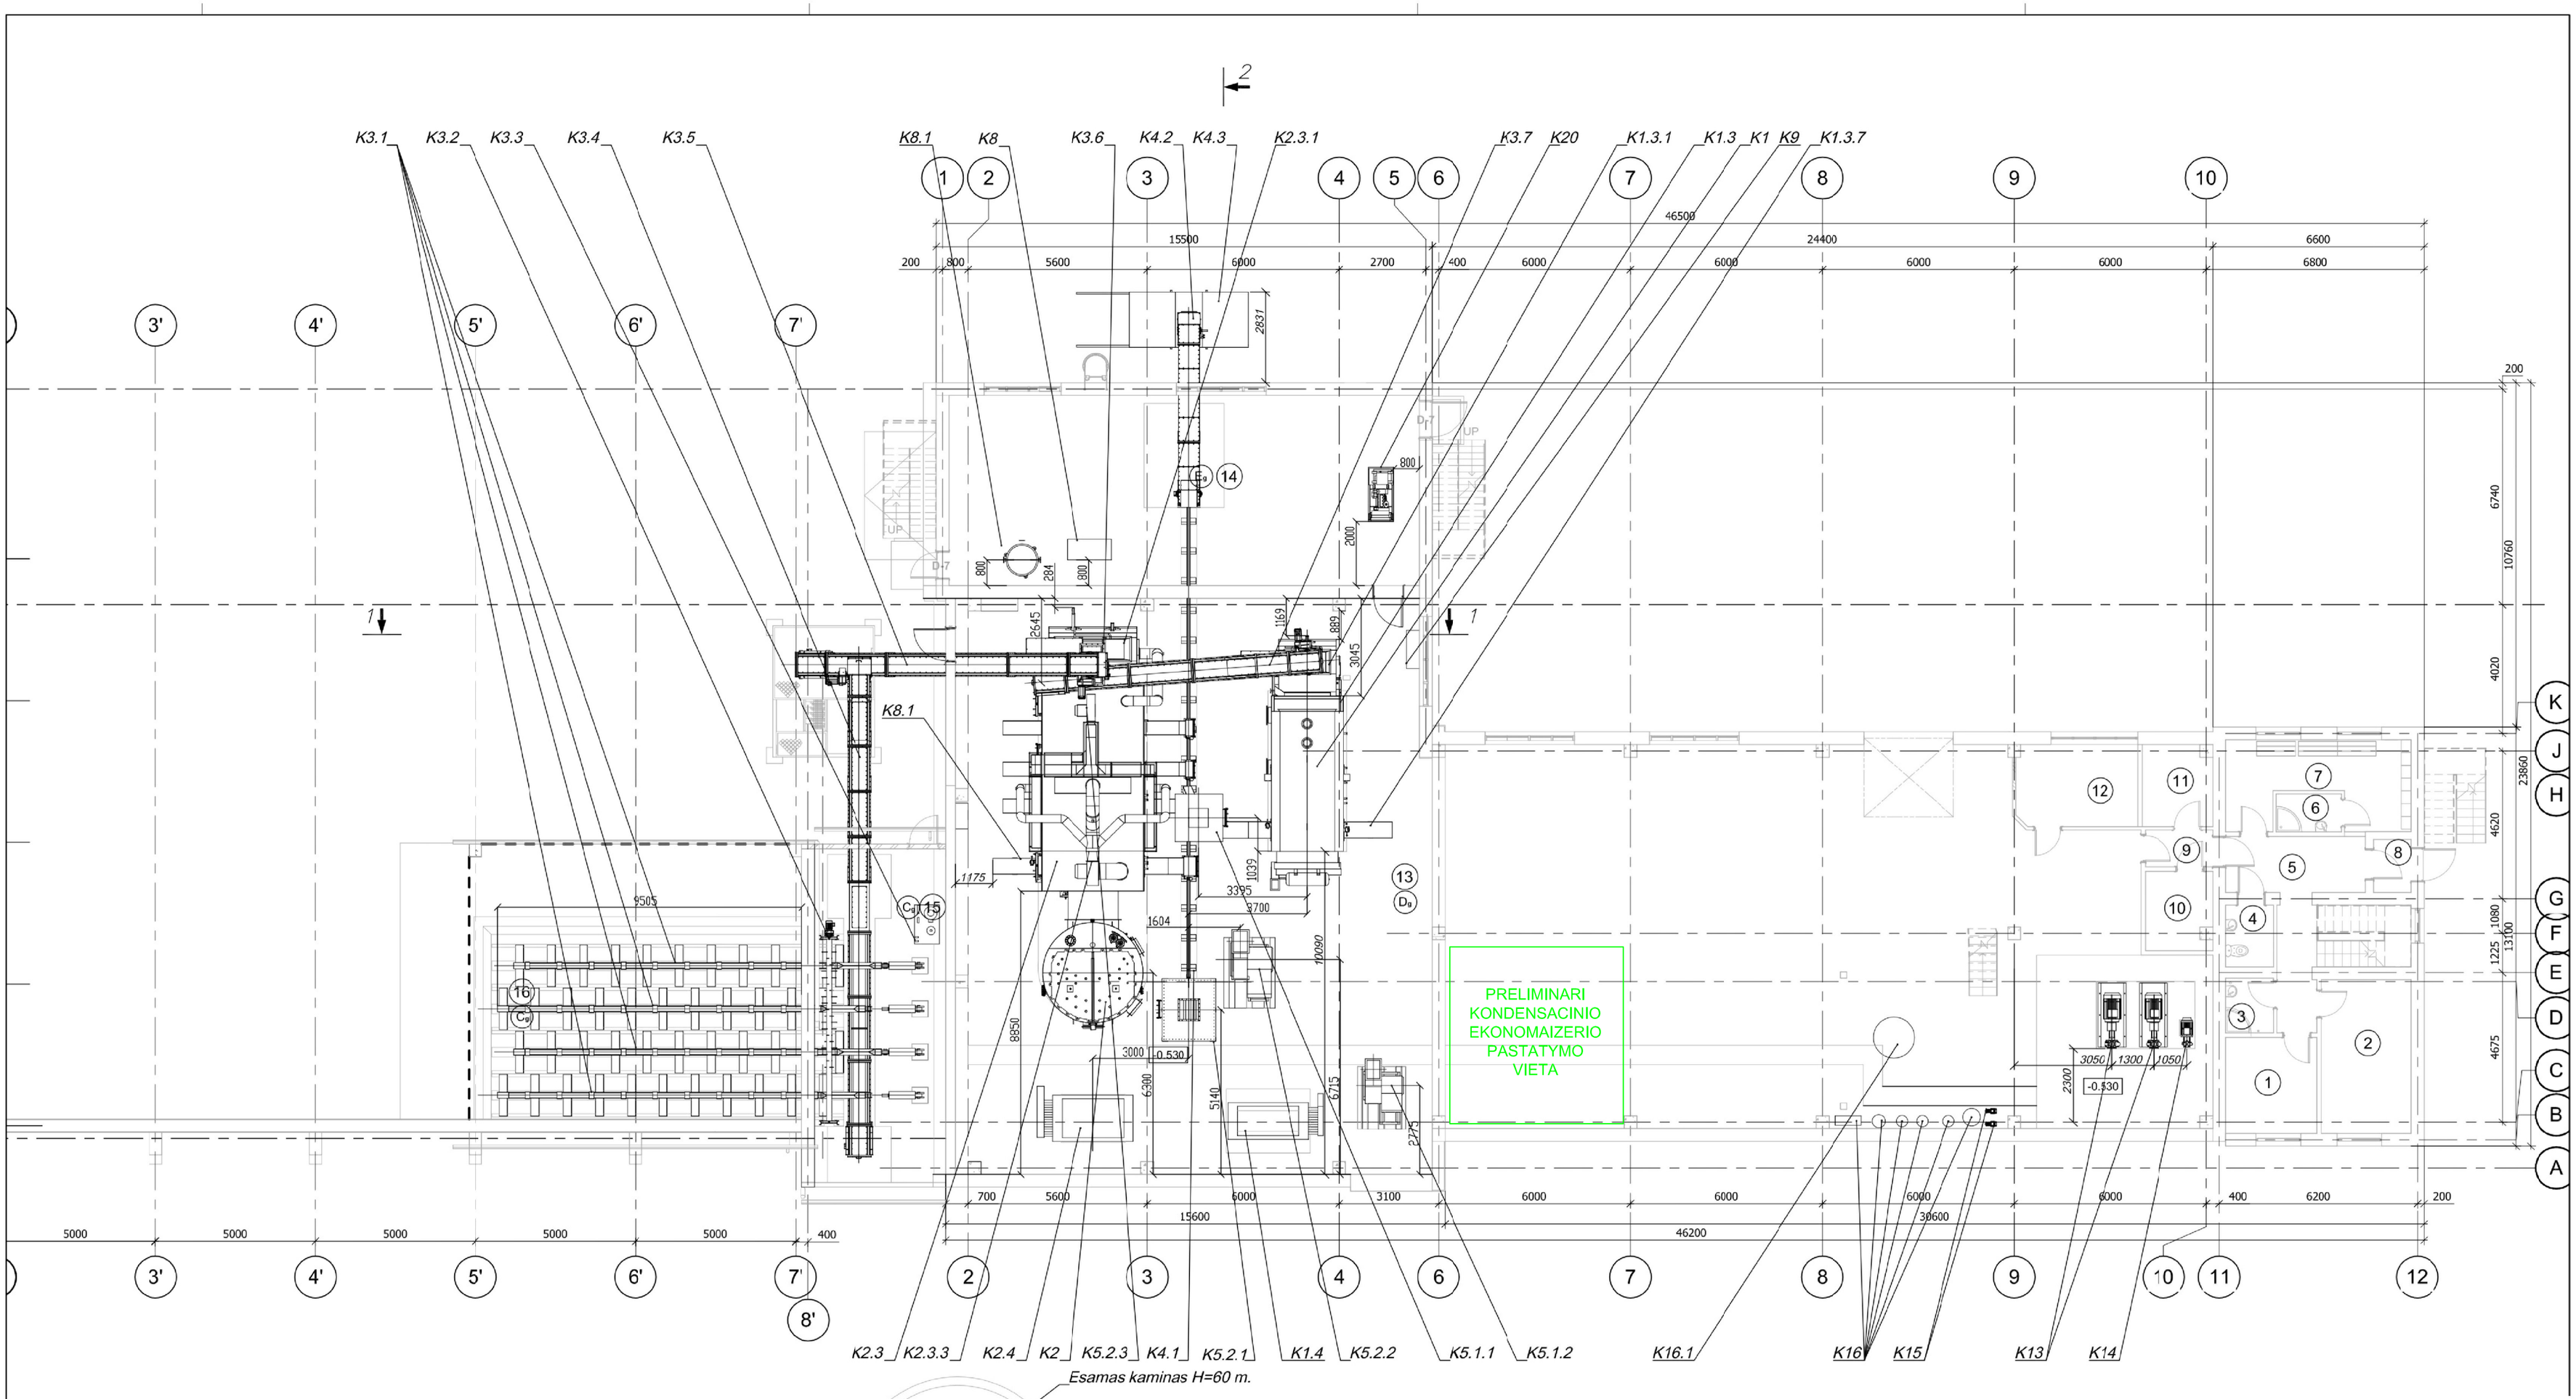

Pirmo aukšto patalpų eksplikacija			
Nr.	Patalpos pavadinimas	Plotas	
1	Pagalbinės patalpos	8.55 m²	
2	Pagalbinės patalpos	13.49 m²	
3	Valytojos patalpa	2.57 m²	
4	San. Mazgas	2.90 m²	
5	Holas ir laiptine	18.92m²	
6	Dušas	2.43 m²	
7	Persirengimo	13.80 m²	
8	Tamburas	1.95 m²	
9	Koridorius	2.43 m²	
10	Pagalbinė patalpa	5.07 m²	
11	Vandens apskaitos mazgas	5.52 m²	
12	Operatorinė	9.64 m²	
13	Katilinės patalpa	539.27 m²	Dg
14	Kompresorinė	91.06 m²	Eg
15	Hidraulinė patalpa	42.72 m²	Cg
	Viso:	760.54 m²	
16	Stoginė	89.12 m²	Cgi