



Tinklų g. 7, LT-35115 Panevėžys
Tel. / faks.: +370 45 467630, info@alinita.lt
Atestato Nr. 1952



VĮ „Lietuvos paminklai“

Objektas

RESTAURAVIMO CENTRAS 2C3/p B.p.(2b3/p),
1B2/p,1A3/p(8.10) RŪDNINKŲ G. 8, 10,
VILNIUS.REKONSTRAVIMAS. Kultūros paveldo
objektas (un.k.38), II zona "Miestas" (un.k.13073)

Statinio kategorija

YPATINGAS STATINYS

Užsakovas

LIETUVOS DAILĖS MUZIEJUS

Projektavimo stadija

DARBO PROJEKTAS

Projekto dalis

VĖDINIMAS

Byla

LP-409(K-2019)-1-DP-V

Laida

0

Klaipėda, 2019



Projekto vadovas

.....
(parašas)

.....
(data)

I. Staniūnienė
Atest. Nr. AM-A164
KPD-3433

VĮ "Lietuvos paminklai"

Direktorius

.....
(parašas)

.....
(data)

V. Malinauskis



Projekto dalies vadovas

.....
(parašas)

.....
(data)

A. Slušnys
Atest. Nr. 19471

AIŠKINAMASIS RAŠTAS**1. Normatyvinių dokumentų sąrašas.**

Projektuojant vadovautasi norminiais dokumentais:

- Gaisrinės saugos pagrindiniai reikalavimai, 2010 m. gruodžio 7 d. įsakymas Nr. 1-338;
- Statybos techninis reglamentas STR 2.01.01 (1):2005 „Mechaninis atsparumas ir pastovumas“;
- Statybos techninis reglamentas STR 2.01.01(2):1999 „Esminiai statinio reikalavimai. Gaisrinė sauga“;
- Statybos techninis reglamentas STR 2.01.01(3):1999 „Esminiai statinio reikalavimai. Higiena, sveikata, aplinkos apsauga“;
- Statybos techninis reglamentas STR 2.01.01(4):2008 „Esminiai statinio reikalavimai. Naudojimo sauga“;
- Statybos techninis reglamentas STR 2.01.01(5):2008 „Esminiai statinio reikalavimai. Apsauga nuo triukšmo“;
- Statybos techninis reglamentas STR 2.01.01(6):2008 „Esminis statinio reikalavimas. Energijos taupymas ir šilumos išsaugojimas“;
- Statybos techninis reglamentas STR 1.04.04:2017 „Statinio projektavimas, projekto ekspertizė“;
- Statybos techninis reglamentas STR 1.01.03:2017 „Statinių klasifikavimas“;
- Statybos techninis reglamentas STR 1.01.04:2015 „Statybos produktų, neurinčių darnųjų techninių specifikacijų, eksploatacinių savybių pastovumo vertinimas, tikrinimas ir deklarasavimas. Bandymų laboratorijų ir sertifikavimo įstaigų paskyrimas. Nacionaliniai techniniai įvertinimai ir techninio vertinimo įstaigų paskyrimas ir paskelbimas“;
- Statybos techninis reglamentas STR 1.01.08:2002 „Statinio statybos rūšys“;
- Statybos techninis reglamentas STR 1.05.01:2017 „Statybą leidžianys dokumentai. Statybos užbaigimas. Statybos sustabdymas. Savarankiškos statybos padarinių šalinimas. Statybos pagal neteisėtai išduotą statybą leidžiantį dokumentą padarinių šalinimas“;
- Statybos techninis reglamentas STR 2.02.02:2004 „Visuomeninės paskirties statiniai“;
- Statybos techninis reglamentas STR 2.01.02:2016 „Pastatų energinio naudingumo projektavimas ir sertifikavimas“;
- Statybos techninis reglamentas STR 2.09.02:2005 „Šildymas, vėdinimas ir oro kondicionavimas“;
- Respublikinės statybos normos RSN 156-94 „Statybinė klimatologija“ (Žin., 2002, Nr. 96-4230);
- Higienos normos HN 33:2011 „Triukšmo ribiniai dydžiai gyvenamuosiuose ir visuomeninės paskirties pastatuose bei jų aplinkoje“;
- Higienos normos HN 42:2009 „Gyvenamųjų ir visuomeninių pastatų patalpų mikroklimatas“;
- Higienos normos HN 69:2003 „Šiluminis komfortas ir pakankama šiluminė aplinka darbo patalpose. Parametrų norminės vertės ir matavimo reikalavimai“;
- Higienos normos HN 50:2003 „Visą žmogaus kūną veikianti vibracija: didžiausi leidžiami dydžiai ir matavimo reikalavimai gyvenamuosiuose bei visuomeniniuose pastatuose“;
- Higienos normos HN 51:2003 „Visa žmogaus kūną veikianti vibracija: didžiausi leidžiami dydžiai ir matavimo reikalavimai darbo vietose“;
- LST 1516:2015 „Statinio projektas. Bendrieji įforminimo reikalavimai.“;
- LST 1678:2001 „Pastatų vėdinimas. Patalpos vidaus aplinkos projektiniai kriterijai (CR 1752:1998). Ventilation for buildings - Design criteria for the indoor environment.“;

LP-409(K-2019)1-DP-V-AR	Lapas	Lapų	Laida
	1	4	0

- LST EN 13053:2006+A1:2011 „Pastatų vėdinimas. Oro ruoštuvai. Įrenginių, komponentų ir sekcijų vardiniai parametrai ir eksploatacinės charakteristikos. Ventilation for buildings - Air handling units - Rating and performance for units, components and sections.”;
- Vėdinimo sistemų gaisrinės saugos taisyklės, 2013 m. spalio 4 d. įsakymas Nr. 1-250;
- Šilumos tinklų ir šilumos vartojimo įrenginių priežiūros (eksploatavimo) taisyklės.;
- Įrenginių ir šilumos perdavimo tinklų šilumos izoliacijos įrengimo taisyklės.;
- Statybos atliekų tvarkymo taisyklės.;
- Europos Parlamento ir Tarybos reglamentas (ES) Nr. 305/2011
- Europos Parlamento ir Tarybos reglamentas (ES) Nr. 1253/2014

2. Projektavimo kriterijai.

2.1. Lauko oro parametrai

Šildymo ir šilumos tiekimo įrengimai parenkami pagal pateiktus klimatologinius duomenis:

PARAMETRAS	ŽIEMĄ	VASARĄ
Temperatūra	-23°C	26,1°C
Entalpija	-22,8 kJ/kg	52,7 kJ/kg

2.2. Vidaus parametrai.

PARAMETRAS	ŽIEMĄ	VASARĄ
Restauravimo patalpos	20±2,0 °C	Nekontroliuojama
Rentgeno patalpos	18±2,0 °C	Nekontroliuojama
Buitinės patalpos	21±2,0 °C	Nekontroliuojama
San. mazgai	21±2,0 °C	Nekontroliuojama

Oro judėjimo greitis darbo zonoje patalpose su fiksuotomis darbo vietomis 0,15 m/s, kitose 0,2m/s.
Santykinė oro drėgmė patalpose 30-70 %.

2.3. Leistini triukšmo lygiai

Kabinetai 55 dB(A) – 6-18 val.
 50 dB(A) – 18-22 val.
 45 dB(A) – 22-6 val.

LP-409(K-2019)1-DP-V-AR	Lapas	Lapų	Laida
	2	4	0

2.4 Programinė įranga

Projekto dalies skaičiavimai atlikti ir dokumentai paruošti naudojantis Microsoft Office 2010 programomis, AutoCad 2009 LT bei DDS-CAD 14 programine įranga.

Pagrindiniai sprendimai.

Restauravimo patalpoms projektuojama oro tiekimo – šalinimo sistema P1/I1 su atskirų srautų rekuperatoriumi. Rekuperatoriaus tiekiamo oro kiekis 18026 m³/val, H=400 Pa, šalinamo oro kiekis 8071 - m³/val, H=400 Pa, skleidžiamas triukšmas į ortakių sistemą 62-83 dB(A), skleidžiamas triukšmas į aplinką 58-63 dB(A). Triukšmo slopinimui projektuojami triukšmo slopintuvai, kurie montuojami už ir prieš įrenginį ant oro tiekimo ir šalinimo sistemų ortakių. Rekuperatorius paskaičiuotas atsižvelgus į tai, kad vienu metu darbiname režime, kai traukos spintų, rankovių ir gaubtų užsklandos būna pilnai atidarytos, dirba nedaugiau kaip 70 % įrenginių.

Agregatas yra suprojektuotas palėpės erdvėje.

Restauravimo kabinetuose oras tiekiamas ir šalinamas cinkuotos skardos ortakiais per groteles bei difuzorius.

Numatoma, kad vėdinimo sistemos elementai bus montuojami atvirai bei po pakabinamomis lubomis.

Kadangi yra daug patalpų, kuriose yra kintamas oro kiekis (dėl vietinio šalinimo sistemų), rekuperatorius projektuojamas su VAV funkcija. Ant oro tiekimo ir šalinimo atšakų projektuojamos VAV ir CAV sklendės. Neveikiant technologiniams įrenginiams vyksta bendraapytakinis vėdinimas. Įjungus technologinį įrenginį, VAV sklendė sureaguoja ir tiekia į patalpą didesnį oro kiekį, o CAV sklendė, kuri yra sumontuota ant ištraukimo linijos, prisidaro iki žemiausios nustatytos ribos. Tada patalpoje veikia tik technologinis įrenginys ir oro tiekimo sistema kompensuoja 85% šalinamo oro kiekio.

Kai technologinis įrenginys išjungiamas, VAV sklendė praleidžia tik bendraapytakiniam vėdinimui reikalingą oro kiekį, o CAV sklendė ant oro šalinimo linijos atsidaro.

Projektuojamos patalpos yra EHA3 užterštumo kategorijos. Projektuojant oro paėmimo ir šalinimo angas išlaikomas norminis atstumas pagal STR 2.09.02:2005 8 priedo reikalavimus. Oras tiekiamas per lauko grotas, o šalinamas per esamą mūrinį kanalą.

Rentgeno patalpai suprojektuota atskiros oro tiekimo ir šalinimo sistemos. Orą tiekia oro tiekimo agregatas, o šalina kanalinis ventiliatorius. Ir agregatas ir ventiliatorius montuojami palėpėje.

Lektoriumo patalpai suprojektuota atskira oro tiekimo-šalinimo sistema PI-3 su rotaciniu rekuperatoriumi. Agregatas projektuojamas rūsyje esančioje ventkameroje. Oras tiekiamas ir šalinamas cinkuotos skardos ortakiais per difuzorius.

Restauravimo centro administracijai suprojektuota atskira oro tiekimo-šalinimo sistema PI-2 su rotaciniu rekuperatoriumi. Agregatas suprojektuotas rūsyje esančioje ventkameroje. Oras tiekiamas ir šalinamas cinkuotos skardos ortakiais per difuzorius bei groteles.

Skaičiuojant ir parenkant ortakių sistemą, buvo tikrinamas oro greitis, kad ortakiuose ir fasoninėse dalyse nebūtų generuojamas triukšmas.

Visi ortakiai ir fasoninės dalys palepėje nuo vėdinimo agregato izoliuojami akmens vatos dembliais su Al. folija s=50 mm.

Ortakiams kertant priešgaisrines sienas ir perdangas, numatomi mechaniniai EI-60 atsparumo ugniai klasės ugnies vožtuvai su išsilydančiu elementu.

Sanmazgų vėdinimui suprojektuotos atskiros oro šalinimo sistemos su kanaliniais ir buitinais ventiliatoriais. Prie kanalinių ventiliatorių suprojektuotos atbulinės traukos sklendės.

Oras šalinamas per difuzorius cinkuotos skardos ortakiais virš stogo.

Skaičiuojant ir parenkant ortakių sistemą, buvo tikrinamas oro greitis, kad ortakiuose ir fasoninėse dalyse nebūtų generuojamas triukšmas.

Oras kompensuojamas per plyšius po durimis.

Serverinės patalpoje suprojektuotas „Split“ tipo oro kondicionierius.

LP-409(K-2019)1-DP-V-AR	Lapas	Lapų	Laida
	3	4	0

ORO KIEKIAI / ORO SRAUTŲ BALANSAI / HIGIENINIAI REIKALAVIMAI

Šiame projekte numatyti šviežio tiekiamo bei ištraukiamo oro kiekiai (mechaninis vėdinimas) atitinka galiojančias normas bei taisykles (STR 2.09.02:2005).

Oro judrumas darbo zonoje atitinka galiojančias normas bei taisykles.

AUTOMATINIO VALDYMO SISTEMA

Automatikos sprendiniai sprendžiami PVA projekto dalyje.

Projekto projektiniai sprendiniai atitinka Projekto rengimo dokumentų ir esminius statinio reikalavimus.

PDV: A. Slušnys

LP-409(K-2019)1-DP-V-AR	Lapas	Lapų	Laida
	4	4	0

SĄNAUDŲ KIEKIŲ ŽINIARAŠTIS

Pozicija Eil. Nr.	Pavadinimas ir techninės charakteristikos	Žymuo	Mato vnt.	Kiekis	Pastabos
Sistema PI-1					
1.	Vėdinimo agregatas su atskirų srautų šilumokaičiu: tiekiamo oro kiekis Lt=18026 m ³ /h, sistemos pasipriešinimas P(tiekimas)=400Pa, šalinamo oro kiekis Lš=7971 m ³ /h, P(šalinimas)=400Pa, su vandeniniu oro šildytuvu Nšild.=182,9 kW, su kišeniniais oro tiekimo ePM 10 50% ir šalinimo Coarse 75% klasės filtrais; su uždarymo sklendėmis su pavaromis		kompl.	1	VVS180/VVS075
2.	Pastatymo rėmas		kompl.	1	
3.	Triukšmo slopintuvas ø630, L-900mm		vnt.	3	
4.	Triukšmo slopintuvas 2000x1200, L-1500mm		vnt.	1	STS-BO5O8N-2000-1200-1500-S
5.	Triukšmo slopintuvas 1500x700, L-1200mm		vnt.	2	STS-IIMDBY-1500-700-1200-S
6.	Lauko grotelės 1000x1000 (dažytos pagal RAL)		vnt.	3	
7.	Stogelis 1250x400		vnt.	1	
8.	Oro tiekimo difuzorius ø160		vnt.	2	
9.	"-" ø125		vnt.	2	
10.	"-" ø100		vnt.	1	
11.	Oro šalinimo difuzorius ø200		vnt.	11	
12.	"-" ø160		vnt.	19	
13.	"-" ø125		vnt.	18	
14.	"-" ø100		vnt.	2	
15.	Oro tiekimo ir šalinimo grotelės 1200x300 su reguliavimo sklendėmis		vnt.	1	
16.	"-" 1000x300		vnt.	2	
17.	"-" 800x300		vnt.	1	
18.	"-" 600x300		vnt.	7	
19.	"-" 500x300		vnt.	1	
20.	"-" 400x300		vnt.	4	

21.	"-" 600x200		vnt.	1	
22.	"-" 500x200		vnt.	1	
23.	"-" 400x200		vnt.	1	
24.	"-" 300x200		vnt.	10	
25.	"-" 200x200		vnt.	12	
26.	"-" 300x100		vnt.	4	
27.	"-" 200x100		vnt.	5	
28.	Reguliavimo sklendė Ø200		vnt.	2	
29.	"-" Ø160		vnt.	1	
30.	Priešgaisrinė sklendė EI60 1200x500		vnt.	1	
31.	"-" 1400x400		vnt.	2	
32.	"-" 300x400		vnt.	1	
33.	"-" 1000x300		vnt.	1	
34.	"-" 500x300		vnt.	1	
35.	"-" 400x300		vnt.	1	
36.	"-" 300x300		vnt.	6	
37.	"-" 300x200		vnt.	6	
38.	"-" 200x200		vnt.	6	
39.	"-" Ø630		vnt.	1	
40.	"-" Ø315		vnt.	5	
41.	"-" Ø250		vnt.	9	
42.	"-" Ø200		vnt.	1	
43.	"-" Ø160		vnt.	10	
44.	"-" Ø125		vnt.	6	
45.	"-" Ø100		vnt.	4	
46.	Pastovaus oro srauto sklendė Ø250		vnt.	3	

47.	"-" Ø200		vnt.	2	
48.	"-" Ø160		vnt.	8	
49.	"-" Ø125		vnt.	6	
50.	"-" Ø100		vnt.	8	
51.	Pastovaus oro srauto sklendė Ø250 su pavara		vnt.	1	
52.	"-" Ø200		vnt.	3	
53.	"-" Ø160		vnt.	2	
54.	"-" Ø125		vnt.	11	
55.	"-" Ø100		vnt.	8	
56.	Kintamo oro srauto sklendė Ø315 su pavara		vnt.	2	
57.	"-" Ø250		vnt.	10	
58.	"-" Ø200		vnt.	1	
59.	"-" Ø160		vnt.	3	
60.	Stačiakampė kintamo oro srauto sklendė 300x200 su pavara		vnt.	3	
61.	Ortakiai ir fasoninės dalys iš cinkuotos skardos		m²	1586	
62.	Šiluminė izoliacija - akmens vatos dembliai su Al.folija s=50mm		m²	520	
63.	Tvirtinimo ir sandarinimo medžiagos		kompl.	1	
64.	Skylių kirtimas konstrukcijose		kompl.	1	
65.	Sistemos paleidimo ir derinimo darbai		kompl.	1	
ŠILUMOS TIEKIMAS VĖDINIMO SISTEMOS ORO ŠILDYTUVUI					
66.	Plieninis vamzdis, išorėje cinkuotas, presuojamai sistemai Ø64x1.5		m	78	
67.	Šilumos izoliacijos kevalai iš akmens vatos su aliuminio folija, s=50mm 64-50KK-AL		m	78	
68.	Kt. papildomos medžiagos		kompl	1	
69.	Šildymo sistemos hidraulinis		kompl	1	

	išbandymas				
ŠILUMOGRAŽOS REGULIAVIMO MAZGAS (SRM-1); Qšild =69kW					
70.	Cirkuliacinis siurblys G=16,8m³/h; H=80kPa; ETG30%		vnt	1	Wilo Yonos MAXO 65/0,5-12
71.	Trieigis reguliavimo vožtuvas DN50; PN10; kvs=40,0		vnt	1	Danfoss HRB-3
72.	Elektropavara tripozicinė 24VAC; 140s/90°		vnt	1	Danfoss AMB162
73.	Balansinis ventilis su matavimo antgaliais DN65; PN16; kvs=93,4		vnt	1	Danfoss MSV-F2
74.	Filtrai DN65; PN16		vnt	1	Danfoss FVF
75.	Filtrai DN15; PN16		vnt	1	
76.	Atbulinis vožtuvas DN15; PN16		vnt	1	
77.	Membraninis vandens plėtimosi indas V=8ltr; DN15; ETG30%		vnt	1	
78.	Išsiplėtimo indo atjungimo vožtuvas DN20		vnt	1	
79.	Apsauginis vožtuvas DN15; Psv=3,0bar		vnt	1	
80.	Manometras su trieigiu ventiliu 0÷6bar		vnt	1	
81.	Termometras spiritinis įleidžiamas su įvare 0÷120°C		vnt	3	
82.	Rutulinė uždarymo sklendė DN65; PN16		vnt	4	
83.	Rutulinė uždarymo sklendė DN15; PN16		vnt	5	
84.	Rankinis siurblys sistemos užpildymui		vnt	1	
85.	50ltr talpa		vnt	1	
86.	Plieninis vamzdis, išorėje cinkuotas, presuojamai sistemai Ø64×1.5		m	20	
87.	Plieninis vamzdis, išorėje cinkuotas, presuojamai sistemai Ø18×1.2		m	4	
88.	Antikondensacinės šilumos izoliacijos kevalas Ø64; s=13mm		m	20	
89.	Antikondensacinės šilumos izoliacijos kevalas Ø18; s=13mm		m	4	
90.	Vandens ir ETG mišinys 30%		ltr	80	

TEMPERATŪROS REGULIAVIMO MAZGAS (TRM-1); Qšild =180kW					
91.	Cirkuliacinis siurblys G= 7,5m ³ /h; H=30kPa			1	Wilo Yonos MAXO 30/0,5-10
92.	Automatinis balansinis ventilis su integruotu dviegiu vožtuvu; srieginis su matavimo antgaliais; uždarymo funkcija DN40; PN16; T= -10°C ... +120°C; Gmax=7500l/h		vnt	1	Danfoss AB-QM
93.	Elektropavara		vnt	1	Danfoss AME
94.	Balansinis ventilis su matavimo antgaliais DN50; PN16; kvs=40,0		vnt	1	Danfoss MSV-BD
95.	Atbulinis vožtuvas DN50; PN16		vnt	1	
96.	Filtru DN50; PN16		vnt	1	
97.	Termostatinis vožtuvas DN15; PN16		vnt	1	Danfoss MTCV
98.	Manometras su trieigių ventiliu 0÷6bar		vnt	2	
99.	Termometras spiritinis įleidžiamas su įvare 0÷120°C		vnt	2	
100.	Rutulinė uždarymo sklendė DN50; PN16		vnt	2	
101.	Rutulinė uždarymo sklendė DN15; PN16		vnt	2	
PI-2					
102.	Vėdinimo agregatas su rotaciniu šilumokaičiu: tiekiamo oro kiekis Lt=990 m ³ /h, sistemos pasipriešinimas P(tiekimas)=200Pa, šalinamo oro kiekis Lš=990 m ³ /h, P(šalinimas)=200Pa, su elektriniu oro šildytuvu Nšild.=4,5 kW, su kišeniniais oro tiekimo ePM 2,5 65% ir šalinimo ePM 10 50% klasės filtrais;	T.S.-7	kompl.	1	Verso R1300V
103.	Pastatymo rėmas		kompl.	1	
104.	Uždarymo sklendė ø315 su el. pavara		vnt.	2	
105.	Triukšmo slopintuvas ø315, L-900mm		vnt.	4	

LP-409(K-2019)-1-DP-V-SZ	LAPAS	LAPŲ	LAIDA
	5	18	0

106.	Lauko grotelės 600x600 (dažytos pagal RAL) kartu su PI3		vnt.	1	
107.	Oro tiekimo difuzorius Ø160		vnt.	4	
108.	"-" Ø125		m	4	
109.	"-" Ø100		m	1	
110.	Oro šalinimo difuzorius Ø160		vnt.	4	
111.	"-" Ø125		m	4	
112.	"-" Ø100		m	1	
113.	Priešgaisrinė sklendė EI60 315		vnt.	2	
114.	"-" Ø200		vnt.	4	
115.	Reguliavimo sklendė Ø200		vnt.	2	
116.	"-" Ø160		vnt.	3	
117.	"-" Ø125		vnt.	5	
118.	Ortakiai ir fasoninės dalys iš cinkuotos skardos		m²	259	
119.	Apvalios fasoninės dalys iš cinkuotos skardos		kompl.	1	
120.	Šiluminė izoliacija - akmens vatos dembliai su Al.folija s=50mm		m²	150	
121.	Tvirtinimo ir sandarinimo medžiagos		kompl.	1	
122.	Skylių kirtimas konstrukcijose		kompl.	1	
123.	Sistemos paleidimo ir derinimo darbai		kompl.	1	
PI-3					
124.	Vėdinimo agregatas su rotaciniu šilumokaičiu: tiekiamo oro kiekis Lt=864 m³/h, sistemos pasipriešinimas P(tiekimas)=200Pa, šalinamo oro kiekis Lš=864 m³/h, P(šalinimas)=200Pa, su elektriniu oro šildytuvu Nšild.=4,5 kW, su kišeniniais oro tiekimo ePM 2,5 65% ir šalinimo ePM 10 50% klasės filtrais;		kompl.	1	Verso R1300V

LP-409(K-2019)-1-DP-V-SZ	LAPAS	LAPŲ	LAIDA
	6	18	0

125.	Pastatymo rėmas		kompl.	1	
126.	Uždarymo sklendė Ø250 su el. pavara		vnt.	2	
127.	Triukšmo slopintuvas Ø250, L-900mm		vnt.	4	
128.	Oro tiekimo difuzorius Ø160		vnt.	6	
129.	Oro šalinimo difuzorius Ø160		vnt.	6	
130.	Priešgaisrinė sklendė EI60 250x200		vnt.	2	
131.	"-" Ø250		vnt.	2	
132.	Ortakiai ir fasoninės dalys iš cinkuotos skardos		m²	157	
133.	Apvalios fasoninės dalys iš cinkuotos skardos	T.S.-3	kompl.	1	
134.	Šiluminė izoliacija - akmens vatos dembliai su Al.folija s=50mm	T.S.-10	m²	135	
135.	Tvirtinimo ir sandarinimo medžiagos		kompl.	1	
136.	Skylių kirtimas konstrukcijose	T.S.-11	kompl.	1	
Sistema PI-4					
137.	Oro tiekimo agregatas su el. šildytuvu: tiekiamo oro kiekis Lt=560 m³/h, sistemos pasipriešinimas P(tiekimas)=200Pa, su el. oro šildytuvu Nšild.=6 kW, su kišeniniais oro tiekimo ePM 10 65% klasės filtrais, su integruota automatika ir valdymo pulteliu		kompl	1	Domect S 650 F
138.	Kanalinis ventiliatorius Lš=800 m³/h, sistemos pasipriešinimas P(šalinimas)=200Pa		kompl.	1	
139.	Pastatymo rėmas		kompl.	1	
140.	Uždarymo sklendė su el. pavara D250		vnt.	1	
141.	"-" Ø160		vnt.	1	
142.	Triukšmo slopintuvas D250, L-900mm		vnt.	2	
143.	Triukšmo slopintuvas D200, L-900mm		vnt.	1	

144.	Triukšmo slopintuvas D160, L-900mm		vnt.	1	
145.	Lauko grotelės 500x200 (dažytos pagal RAL)		vnt.	1	
146.	Lauko grotelės 600x250 (dažytos pagal RAL)		vnt.	1	
147.	Oro tiekimo ir šalinimo grotelės su reguliavimo sklende 300x100		vnt.	4	
148.	"-" 300x200		vnt.	1	
149.	"-" 200x100		vnt.	3	
150.	Reguliavimo sklendė Ø125		vnt.	1	
151.	"-" Ø100		vnt.	4	
152.	Priešgaisrinė sklendė EI60 Ø200		vnt.	1	
153.	"-" Ø100		vnt.	1	
154.	Priešgaisrinė sklendė EI120 Ø125		vnt.	1	
155.	"-" Ø100		vnt.	3	
156.	Ortakiai ir fasoninės dalys iš cinkuotos skardos		m²	88	
157.	Apvalios fasoninės dalys iš cinkuotos skardos		kompl.	1	
158.	Šiluminė izoliacija - akmens vatos dembliai su Al.folija s=50mm		m²	25	
159.	Tvirtinimo ir sandarinimo medžiagos		kompl.	1	
160.	Skylių kirtimas konstrukcijose		kompl.	1	
161.	Sistemos paleidimo ir derinimo darbai		kompl.	1	
Sistema I-2					
162.	Kanalinis ventiliatorius LŠ=144 m³/h, sistemos pasipriešinimas P(šalinimas)=120Pa		kompl.	1	
163.	Triukšmo slopintuvas Ø125		vnt.	2	
164.	Oro šalinimo difuzorius Ø125		vnt.	2	
165.	Priešgaisrinė izoliacija EI60		m²	4	
166.	Ortakiai ir fasoninės dalys iš cinkuotos skardos		m²	10	

LP-409(K-2019)-1-DP-V-SZ	LAPAS	LAPŲ	LAIDA
	8	18	0

167.	Tvirtinimo ir sandarinimo medžiagos		kompl.	1	
168.	Skylių kirtimas konstrukcijose		kompl.	1	
169.	Sistemos paleidimo ir derinimo darbai		kompl.	1	
Sistema I-3, I-14, I-15, I-16, I-17, I-18, I-18.1					
170.	Buitinis ventiliatorius Lš=72 m ³ /h, sistemos pasipriešinimas P(šalinimas)=30Pa su atbulinės traukos sklende ir su taimeriu		kompl.	7	
171.	Priešgaisrinė izoliacija EI60		m ²	16	
172.	Ortakiai ir fasoninės dalys iš cinkuotos skardos		m ²	56	
173.	Tvirtinimo ir sandarinimo medžiagos		kompl.	7	
174.	Skylių kirtimas konstrukcijose	T.S.-11	kompl.	7	
175.	Sistemos paleidimo ir derinimo darbai	T.S.-11	kompl.	7	
Sistema I-4, I-13					
176.	Kanalinis ventiliatorius Lš=216 m ³ /h, sistemos pasipriešinimas P(šalinimas)=90Pa		kompl.	2	
177.	Triukšmo slopintuvas Ø125		vnt.	4	
178.	Oro šalinimo difuzorius Ø125		vnt.	6	
179.	Priešgaisrinė izoliacija EI60		m ²	9	
180.	Ortakiai ir fasoninės dalys iš cinkuotos skardos		m ²	25	
181.	Tvirtinimo ir sandarinimo medžiagos		kompl.	1	
182.	Skylių kirtimas konstrukcijose		kompl.	1	
183.	Sistemos paleidimo ir derinimo darbai		kompl.	1	
Sistema I-5					
184.	Oro šalinimo ventiliatorius Lš=800 m ³ /h, sistemos pasipriešinimas P(šalinimas)=900Pa su lanksčiomis jungtimis su automatika		kompl.	1	

185.	Ištraukimo rankovė L-1800 su gaubtu, tvirtinimu, lubų apdaila.		kompl.	3	
186.	Triukšmo slopintuvas Ø200		vnt.	2	
187.	Priešgaisrinė sklendė EI60 Ø200		vnt.	1	
188.	Atbulinės traukos sklendė Ø200		vnt.	1	
189.	Priešgaisrinė izoliacija EI60		m²	15	
190.	Ortakiai ir fasoninės dalys iš cinkuotos skardos		m²	27	
191.	Tvirtinimo ir sandarinimo medžiagos		kompl.	1	
192.	Skylių kirtimas konstrukcijose	T.S.-11	kompl.	1	
193.	Sistemos paleidimo ir derinimo darbai	T.S.-11	kompl.	1	
Sistema I-6, I-11, I-26, I-28, I-41, I-44, I-59					
194.	Triukšmo slopintuvas Ø250 iš nerūdijančio plieno		vnt.	7	
195.	Atbulinės traukos sklendė ir nerūdijančio plieno		vnt.	7	
196.	Priešgaisrinė sklendė EI60 Ø200 iš nerūdijančio plieno		vnt.	1	
197.	Priešgaisrinė izoliacija EI60		m²	37	
198.	Ortakiai ir fasoninės dalys iš nerūdijančio plieno		m²	141	
199.	Tvirtinimo ir sandarinimo medžiagos		kompl.	7	
200.	Skylių kirtimas konstrukcijose		kompl.	7	
201.	Sistemos paleidimo ir derinimo darbai		kompl.	7	
Sistema I-9, I-10, I-19, I-20, I-23, I-29, I-30, I-51, I-54, I-56					
202.	Oro šalinimo ventiliatorius Lš=400 m³/h, sistemos pasipriešinimas P(šalinimas)=200Pa atsparus agresyviai aplinkai		kompl.	10	
203.	Triukšmo slopintuvas Ø160 iš nerūdijančio plieno		vnt.	20	
204.	Nerūdijančio plieno gaubtas 600x600		vnt.	10	
205.	Atbulinės traukos sklendė ir nerūdijančio plieno Ø160		vnt.	10	

206.	Priešgaisrinė sklendė EI60 Ø200 iš nerūdijančio plieno		vnt.	1	
207.	Priešgaisrinė izoliacija EI60		m ²	50	
208.	Ortakiai ir fasoninės dalys iš nerūdijančio plieno skardos		m ²	120	
209.	Tvirtinimo ir sandarinimo medžiagos		kompl.	10	
210.	Skylių kirtimas konstrukcijose		kompl.	10	
211.	Sistemos paleidimo ir derinimo darbai		kompl.	10	
Sistema I-8					
212.	Oro šalinimo ventiliatorius Lš=800 m ³ /h, sistemos pasipriešinimas P(šalinimas)=900Pa su lanksčiomis jungtimis su automatika		kompl.	1	
213.	Ištraukimo rankovė L-1800 su gaubtu, tvirtinimu, lubų apdaila.		Kompl.	1	
214.	Ištraukimo rankovė L-1200 su gaubtu, tvirtinimu, lubų apdaila.		Kompl.	1	
215.	Triukšmo slopintuvas Ø200		vnt.	2	
216.	Atbulinės traukos sklendė Ø200		vnt.	1	
217.	Priešgaisrinė sklendė EI60 Ø200		vnt.	1	
218.	Priešgaisrinė izoliacija EI60		m ²	4	
219.	Ortakiai ir fasoninės dalys iš cinkuotos skardos		m ²	27	
220.	Tvirtinimo ir sandarinimo medžiagos		kompl.	1	
221.	Skylių kirtimas konstrukcijose		kompl.	1	
222.	Sistemos paleidimo ir derinimo darbai		kompl.	1	
Sistema I-22					
223.	Oro šalinimo ventiliatorius Lš=1000 m ³ /h, sistemos pasipriešinimas P(šalinimas)=200Pa atsparus agresyviai aplinkai		kompl.	1	
224.	Triukšmo slopintuvas Ø250 iš nerūdijančio plieno		vnt.	2	

LP-409(K-2019)-1-DP-V-SZ	LAPAS	LAPŲ	LAIDA
	11	18	0

225.	Nerūdijančio plieno gaubtas 1200x1000		vnt.	1	
226.	Atbulinės traukos sklendė ir nerūdijančio plieno Ø250		vnt.	1	
227.	Priešgaisrinė izoliacija EI60		m ²	4	
228.	Ortakiai ir fasoninės dalys iš nerūdijančio plieno skardos		m ²	15	
229.	Tvirtinimo ir sandarinimo medžiagos		kompl.	1	
230.	Skylių kirtimas konstrukcijose		kompl.	1	
231.	Sistemos paleidimo ir derinimo darbai		kompl.	1	
Sistema I-24, I-27, I-46, I-49					
232.	Oro šalinimo ventiliatorius Lš=400 m ³ /h, sistemos pasipriešinimas P(šalinimas)=800Pa su lanksčiomis jungtimis su automatika		kompl.	4	
233.	Ištraukimo rankovė L-1800 su gaubtu, tvirtinimu, lubų apdaila.		Kompl.	2	
234.	Ištraukimo rankovė L-1800 su gaubtu, tvirtinimu, lubų apdaila.		Kompl.	1	
235.	Ištraukimo rankovė L-1400 su gaubtu, tvirtinimu, lubų apdaila.		Kompl.	1	
236.	Triukšmo slopintuvas Ø160		vnt.	8	
237.	Atbulinės traukos sklendė Ø160		vnt.	4	
238.	Priešgaisrinė izoliacija EI60		m ²	23	
239.	Ortakiai ir fasoninės dalys iš cinkuotos skardos		m ²	61	
240.	Tvirtinimo ir sandarinimo medžiagos		kompl.	4	
241.	Skylių kirtimas konstrukcijose		kompl.	4	
242.	Sistemos paleidimo ir derinimo darbai		kompl.	4	
Sistema I-32					
243.	Oro šalinimo ventiliatorius Lš=400 m ³ /h, sistemos pasipriešinimas P(šalinimas)=800Pa su lanksčiomis jungtimis su		kompl.	1	

LP-409(K-2019)-1-DP-V-SZ	LAPAS	LAPŲ	LAIDA
	12	18	0

	automatika				
244.	Ištraukimo rankovė L-2400 su gaubtu, tvirtinimu, lubų apdaila.		kompl.	1	
245.	Triukšmo slopintuvas Ø160		vnt.	2	
246.	Atbulinės traukos sklendė Ø160		vnt.	1	
247.	Priešgaisrinė izoliacija EI60		m ²	4	
248.	Ortakiai ir fasoninės dalys iš cinkuotos skardos		m ²	7	
249.	Tvirtinimo ir sandarinimo medžiagos		kompl.	1	
250.	Skylių kirtimas konstrukcijose		kompl.	1	
251.	Sistemos paleidimo ir derinimo darbai		kompl.	1	
Sistema I-33					
252.	Kanalinis ventiliatorius LŠ=360 m ³ /h, sistemos pasipriešinimas P(šalinimas)=60Pa		kompl.	1	
253.	Triukšmo slopintuvas Ø160		vnt.	2	
254.	Oro šalinimo difuzorius Ø125		vnt.	5	
255.	Priešgaisrinė izoliacija EI60		m ²	4	
256.	Ortakiai ir fasoninės dalys iš cinkuotos skardos		m ²	11	
257.	Tvirtinimo ir sandarinimo medžiagos		kompl.	1	
258.	Skylių kirtimas konstrukcijose		kompl.	1	
259.	Sistemos paleidimo ir derinimo darbai		kompl.	1	
Sistema I-34, I-35, I-36, I-37, I-38					
260.	Buitinis ventiliatorius LŠ=72 m ³ /h, sistemos pasipriešinimas P(šalinimas)=30Pa su atbulinės traukos sklende ir su taimeriu		kompl.	5	
261.	Priešgaisrinė izoliacija EI60		m ²	10	
262.	Ortakiai ir fasoninės dalys iš cinkuotos skardos		m ²	24	
263.	Tvirtinimo ir sandarinimo medžiagos		kompl.	5	

264.	Skylių kirtimas konstrukcijose		kompl.	5	
265.	Sistemos paleidimo ir derinimo darbai		kompl.	5	
Sistema I-39, I-40, I-43, I-45, I-46					
266.	Oro šalinimo ventiliatorius Lš=800m ³ /h, sistemos pasipriešinimas P(šalinimas)=900Pa su lanksčiomis jungtimis su automatika. Ventiliatorius atsparus rūgščių ir šarmų poveikiui		kompl.	2	
267.	Oro šalinimo ventiliatorius Lš=400m ³ /h, sistemos pasipriešinimas P(šalinimas)=300Pa su lanksčiomis jungtimis su automatika. Ventiliatorius atsparus rūgščių ir šarmų poveikiui		kompl.	2	
268.	CHEM serijos ištraukimo rankovė su gaubtu, tvirtinimu, lubų apdaila.		kompl.	2	
269.	CHEM serijos ištraukimo rankovė su gaubtu, tvirtinimu, lubų apdaila.		kompl.	4	
270.	Triukšmo slopintuvas ø200 iš nerūdijančio plieno		vnt.	4	
271.	Triukšmo slopintuvas ø200 iš nerūdijančio plieno		vnt.	4	
272.	Atbulinės traukos sklendė ø200 iš nerūdijančio plieno		vnt.	2	
273.	Atbulinės traukos sklendė ø160 iš nerūdijančio plieno		vnt.	2	
274.	Priešgaisrinė izoliacija EI60		m ²	30	
275.	Ortakiai ir fasoninės dalys iš nerūdijančio plieno		m ²	55	
276.	Tvirtinimo ir sandarinimo medžiagos		kompl.	4	
277.	Skylių kirtimas konstrukcijose		kompl.	4	
278.	Sistemos paleidimo ir derinimo darbai		kompl.	4	
I-47					

LP-409(K-2019)-1-DP-V-SZ	LAPAS	LAPŲ	LAIDA
	14	18	0

279.	Buitinis ventiliatorius LŠ=200 m ³ /h, sistemos pasipriešinimas P(šalinimas)=30Pa su atbulinės traukos sklende ir su taimeriu		kompl.	1	
280.	Priešgaisrinė izoliacija EI60		m ²	3	
281.	Ortakiai ir fasoninės dalys iš cinkuotos skardos		m ²	5	
282.	Tvirtinimo ir sandarinimo medžiagos		kompl.	1	
283.	Skylių kirtimas konstrukcijose		kompl.	1	
284.	Sistemos paleidimo ir derinimo darbai		kompl.	1	
I-48					
285.	Oro šalinimo ventiliatorius LŠ=800m ³ /h, sistemos pasipriešinimas P(šalinimas)=200Pa atsparus agresyviai aplinkai		kompl.	1	
286.	Triukšmo slopintuvas Ø200 iš nerūdijančio plieno		vnt.	2	
287.	Nerūdijančio plieno gaubtas 1800x1800		vnt.	1	
288.	Atbulinės traukos sklendė iš nerūdijančio plieno Ø200		vnt.	1	
289.	Priešgaisrinė izoliacija EI60		m ²	8	
290.	Ortakiai ir fasoninės dalys iš nerūdijančio plieno		m ²	15	
291.	Tvirtinimo ir sandarinimo medžiagos		kompl.	1	
292.	Skylių kirtimas konstrukcijose		kompl.	1	
293.	Sistemos paleidimo ir derinimo darbai		kompl.	1	
I-52, I-55					
294.	Oro šalinimo ventiliatorius LŠ=800 m ³ /h, sistemos pasipriešinimas P(šalinimas)=900Pa su lanksčiomis jungtimis su automatika		kompl.	2	
295.	Ištraukimo rankovė L-2400 su gaubtu, tvirtinimu, lubų apdaila.		Kompl.	6	

LP-409(K-2019)-1-DP-V-SZ	LAPAS	LAPŲ	LAIDA
	15	18	0

296.	Triukšmo slopintuvas Ø200		vnt.	4	
297.	Atbulinės traukos sklendė Ø200		vnt.	2	
298.	Priešgaisrinė izoliacija EI60		m²	12	
299.	Ortakiai ir fasoninės dalys iš cinkuotos skardos		m²	40	
300.	Tvirtinimo ir sandarinimo medžiagos		kompl.	2	
301.	Skylių kirtimas konstrukcijose		kompl.	2	
302.	Sistemos paleidimo ir derinimo darbai		kompl.	2	
I-53, I-57					
303.	Oro šalinimo ventiliatorius Lš=400 m³/h, sistemos pasipriešinimas P(šalinimas)=800Pa su lanksčiomis jungtimis su automatika		kompl.	2	
304.	Ištraukimo rankovė L-2400 su gaubtu, tvirtinimu, lubų apdaila.		Kompl.	1	
305.	Ištraukimo rankovė L-1800 su gaubtu, tvirtinimu, lubų apdaila.		Kompl.	1	
306.	Triukšmo slopintuvas Ø160		vnt.	4	
307.	Atbulinės traukos sklendė Ø160		vnt.	2	
308.	Priešgaisrinė sklendė EI60 Ø200		vnt.	1	
309.	Priešgaisrinė izoliacija EI60		m²	10	
310.	Ortakiai ir fasoninės dalys iš cinkuotos skardos		m²	20	
311.	Tvirtinimo ir sandarinimo medžiagos		kompl.	2	
312.	Skylių kirtimas konstrukcijose		kompl.	2	
313.	Sistemos paleidimo ir derinimo darbai		kompl.	2	
I-60					
314.	Oro šalinimo ventiliatorius Lš=200m³/h, sistemos pasipriešinimas P(šalinimas)=200Pa		kompl.	1	
315.	Triukšmo slopintuvas Ø125		vnt.	2	


LP-409(K-2019)-1-DP-V-SZ	LAPAS	LAPŲ	LAIDA
	16	18	0

316.	Nerūdijančio plieno gaubtas 600x600		vnt.	1	
317.	Atbulinės traukos sklendė Ø125		vnt.	1	
318.	Priešgaisrinė izoliacija EI60		m²	3	
319.	Ortakiai ir fasoninės dalys iš cinkuotos skardos		m²	10	
320.	Tvirtinimo ir sandarinimo medžiagos		kompl.	1	
321.	Skylių kirtimas konstrukcijose		kompl.	1	
322.	Sistemos paleidimo ir derinimo darbai		kompl.	1	
I-61					
323.	Kanalinis ventiliatorius Lš=210 m³/h, sistemos pasipriešinimas P(šalinimas)=120Pa		kompl.	2	
324.	Triukšmo slopintuvas ø160		vnt.	2	
325.	Oro šalinimo grotelės su reguliavimo sklende 200x100		vnt.	1	
326.	Priešgaisrinė izoliacija EI60		m²	9	
327.	Ortakiai ir fasoninės dalys iš cinkuotos skardos		m²	16	
328.	Tvirtinimo ir sandarinimo medžiagos		kompl.	1	
329.	Skylių kirtimas konstrukcijose		kompl.	1	
330.	Sistemos paleidimo ir derinimo darbai		kompl.	1	
Sistema I-62					
331.	Kanalinis ventiliatorius Lš=1190 m³/h, sistemos pasipriešinimas P(šalinimas)=200Pa		kompl.	2	
332.	Triukšmo slopintuvas ø315		vnt.	2	
333.	Oro šalinimo grotelės su reguliavimo sklende 600x200		vnt.	1	
334.	Oro šalinimo grotelės su reguliavimo sklende 400x200		vnt.	1	
335.	Reguliavimo sklendė ø250		vnt.	1	
336.	Uždarymo sklendė ø200 su el. pavara		vnt.	1	

337.	Priešgaisrinė sklendė Ø250		vnt.	1	
338.	Priešgaisrinė sklendė Ø200		vnt.	1	
339.	Priešgaisrinė sklendė EI60 300x200		vnt.	1	
340.	Ortakiai ir fasoninės dalys iš cinkuotos skardos		m²	45	
341.	Tvirtinimo ir sandarinimo medžiagos		kompl.	1	
342.	Skylių kirtimas konstrukcijose		kompl.	1	
343.	Sistemos paleidimo ir derinimo darbai		kompl.	1	
Serverinės kondicionavimas					
344.	Sieninis "Split" tipo kondicionierius su vidiniu ir išoriniais blokais 5 kW		vnt.	1	
345.	Kronšteinas		vnt.	1	
346.	Kondensato siurbliukas		vnt.	1	
347.	Kondicionierių komunikacijos: ½" ir ¼" variniai vamzdeliai su izoliacija, plastikinis kondensato vamzdis, laidai		kompl.	60	
348.	Tvirtinimo medžiagos		kompl.	1	
349.	Sistemos paleidimo, derinimo darbai		kompl.	1	

Pastaba: Kondensato nuvedimas nuo vidinio oro kondicionieriaus bloko sprendžiamas VN projekto dalyje.


LP-409(K-2019)-1-DP-V-SZ	LAPAS	LAPŲ	LAIDA
	18	18	0

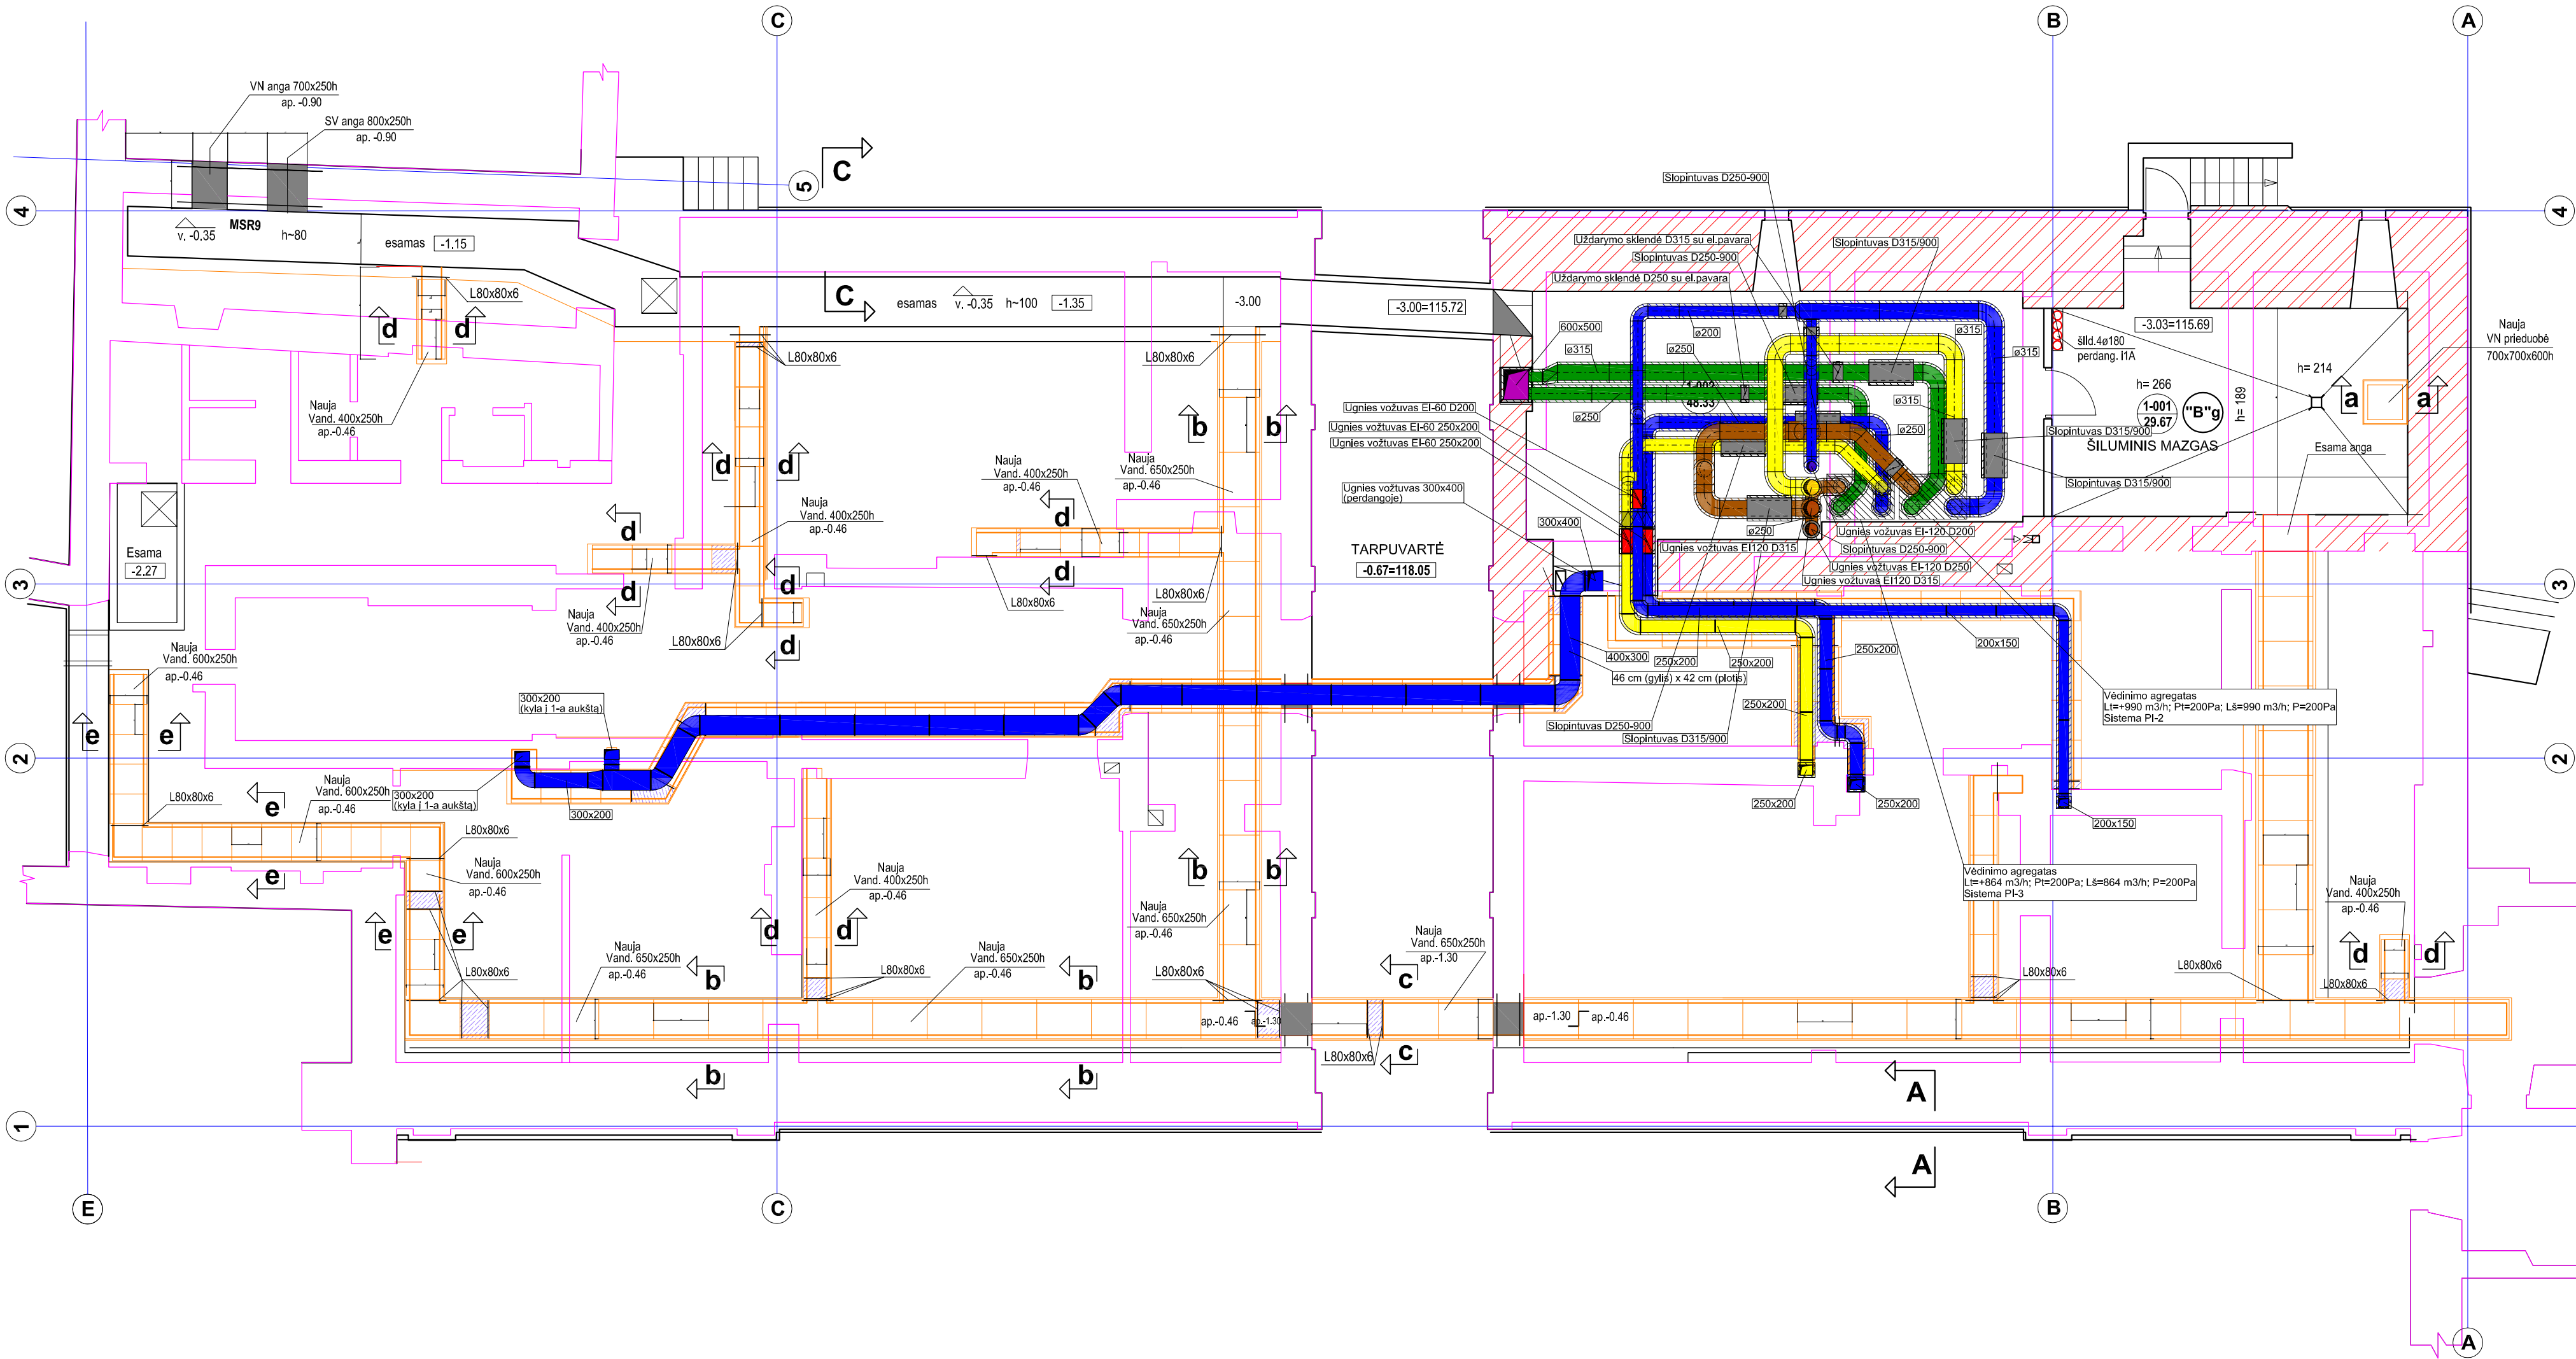

PAT.NR.	PATALPOS PASKIRTIS	PLOTAS m ²
1-001	ŠILUMINIS MAZGAS	29.67
1-002	VENTKAMERA	48.33

RŪSYS: BENDRASIS PLOTAS: 78.00 m²
TŪRIS: 409.0 m³

0	2019-12-21			
LAIDA	IŠLEIDIMO DATA	LAIDOS STATUSAS. KEITIMO PRIEŽASTIS (JEI TAIKOMA)		
Brėžinys yra AB "Panevėžio statybos trestas" ir Užsakovo nuosavybė. Naudojti tikslams nesusijusiems su projektuojamu objektu, be AB "PST" ir Užsakovo žinios DRAUDŽIAMA				
Atestato Numeris	 VĮ „Lietuvos paminklai“		Statinio projekto pavadinimas	
1609			RESTAURAVIMO CENTRAS 2C3/p B.p.(2b3/p), 1B2/p,1A3/p(8.10) RŪDNINKŲ G. 8, 10, VILNIUS.REKONSTRAVIMAS. Kultūros paveldo objektas (un.k.38), II zona "Miestas" (un.k.13073)	
AM-A164 KPD-3433	SPV	I. Staniūnienė		
Atestato Numeris			Statinio numeris ir pavadinimas	
			RŪDNINKŲ G. 8, KORPUSAS 1(2C3/p B.p.(2B3/p))	
19471	SPDV	A. Slušnys	Dokumento pavadinimas	
			RŪSIO PLANAS SU VĖDINIMO TINKLAIS	
			M 1:100	
			LAIDA	
			O	
LT	Statytojas: Lietuvos dailės muziejus (Didžioji g. 4, LT-01128 Vilnius)		Dokumento žymuo	LAPAS LAPŲ
			LP-409(K-2019)-1-DP-V-B01	1 1

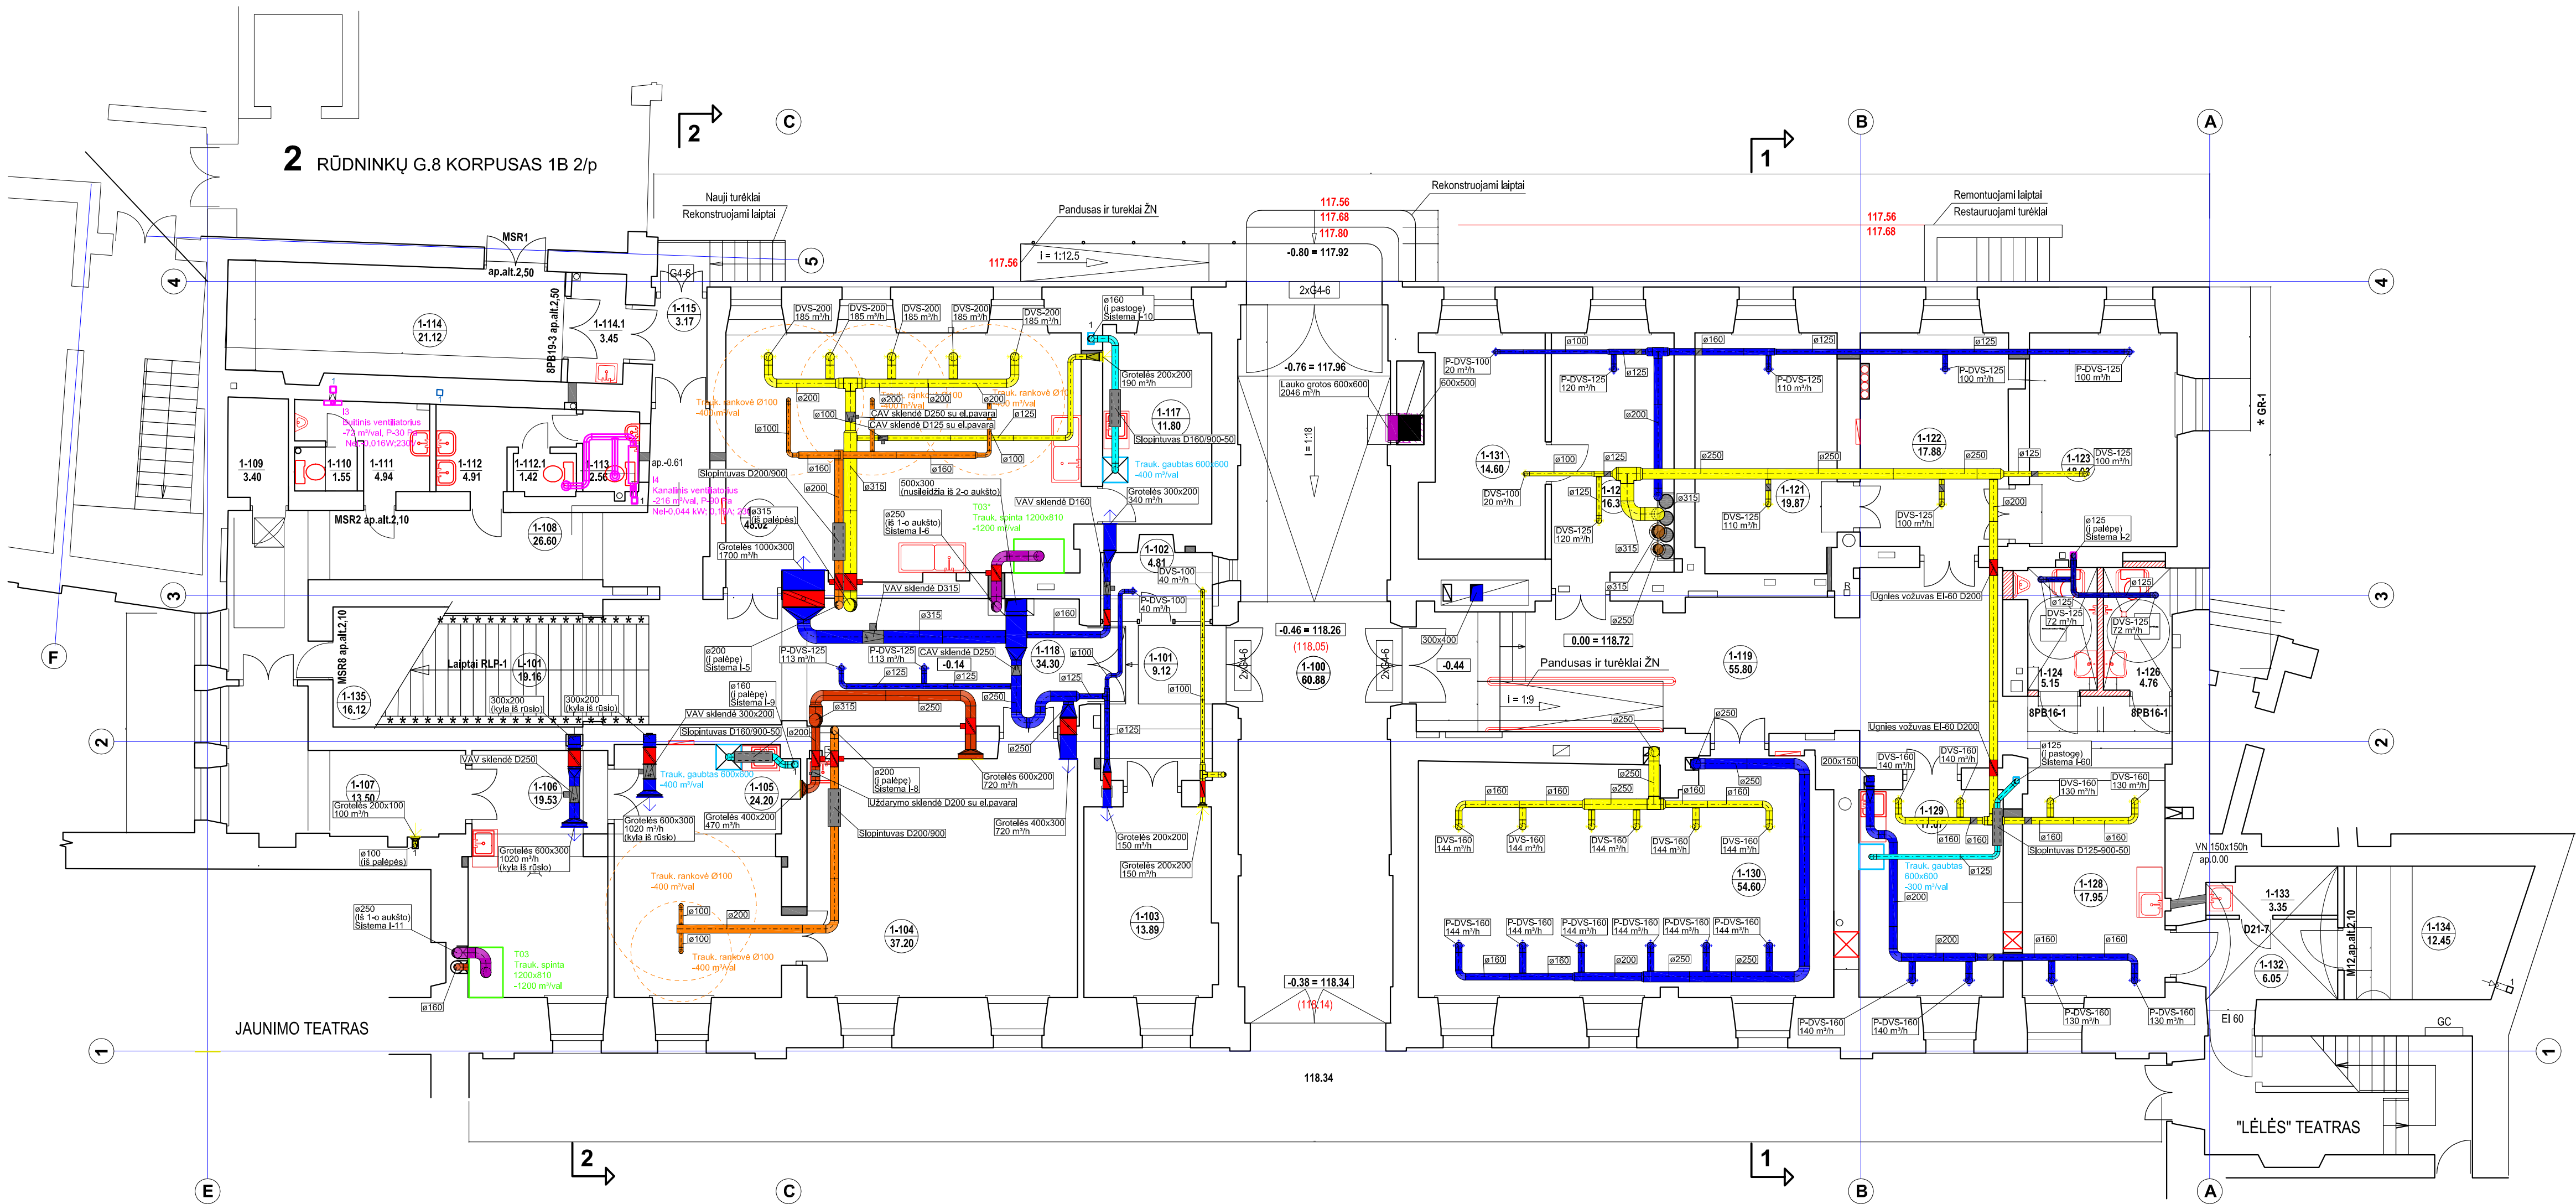


PAT.NR.	PATALPOS PASKIRTIS	PLOTAS m ²	Aukštis h - m	Patalpos kategorija
1-100	TARPUVARTĖ	60.88	4.30	
L-101	LAIPTAI L-1	19.20		
1-101	KORIDORIUS	9.12	4.10	
1-102	BUDĖTOJAS	o 4.81	3.94	
1-103	POILSIO PAT.	o 13.89	3.94	
METALO RESTAURAVIMO SKYRIUS				
1-104	METALO RESTAURAVIMAS	o 37.20	3.88	
1-105	METALO RESTAURAVIMAS	o 24.20	-	
1-106	METALO RESTAURAVIMAS	o 19.53	-	Dg
1-107	METALO RESTAURAVIMAS	o 13.50	-	
1-108	KORIDORIUS	26.60	3.80	
1-109	ELEKTROS SKYDINĖ	3.40	-	
1-110	TUALETAS	2.33	-	
1-111	TUALETAS	4.94	-	
1-112	TUALETAS	4.91	-	
1-112.1	TUALETAS	1.42	-	
1-113	TUALETAS	2.56	-	
1-114	LAIKINAS EKSPONATŲ SAUGOJIMAS	o 21.12	-	
1-114.1	TAMBŪRAS	3.45	-	
1-115	TAMBŪRAS	3.17	-	
KERAMIKOS IR SKULPTŪROS RESTAURAVIMO SKYRIUS				
1-116	KERAMIKOS IR SKULPTŪROS REST.	o 48.02	3.80	
1-117	KERAMIKOS IR SKULPTŪROS REST.	o 11.80	-	
1-118	KORIDORIUS	34.30	-	
RESTAURAVIMO CENTRO ADMINISTRAVIMAS				
1-119	KORIDORIUS	55.80	3.65	
1-120	EKSPONATŲ PRIĖMIMAS-SAUGOJIMAS	o 16.35	-	
1-121	RESTAURAVIMO CENTRO VADOVAS	o 19.87	-	
1-122	DARBO KABINETAS 1 d.v.	o 17.88	-	
1-123	DARBO KABINETAS 2 d.v.	o 18.03	-	
1-124	TUALETAS ŽŪN (apjungus su 1-125)	5.15	-	
1-125		-	-	
1-126	TUALETAS ŽŪN (apjungus su 1-127)	4.76	-	
1-127		-	-	
1-128	KOPIJAVIMO-DAUGINIMO PAT.	o 17.95	-	
1-129	BUITINĖ PAT.	o 17.07	-	
1-130	LEKTORIUMAS - BIBLIOTEKA	o 54.60	-	
1-131	ARCHYVAS	o 14.60	-	
1-132	TAMBŪRAS	6.05	-	
1-133	VALYMO INVENTORIUS	3.35	-	
1-134	INVENTORIUS	o 12.45	-	
1-135	TECHNINĖ PATALPA	16.12	-2.0	

1 AUKŠTAS : PAGRINDINIS PLOTAS : 382.87 m²
PAGALBINIS PLOTAS : 184.85 m²
BENDRASIS PLOTAS : 567.72 m²
PLOTAS (BRUTTO) : 844.0 m²
TŪRIS : 3426.0 m³

±0.00 = 118.72


0	2019-12-21		LAIDOS STATUSAS. KEITIMO PRIEŽASTIS (JEI TAIKOMA)	
LAIDA	ĮŠLEIDIMO DATA			
Brėžinyje yra AB "Panevėžio statybos trestas" ir Užakovo nuosavybė. Naudoti tikslams nesusijusiems su projektuojamu objektu, be AB "PST" ir Užakovo žinio DRAUDŽIAMA.				
Atestato Numeris	 VI „Lietuvos paminklai“		Statinio projekto pavadinimas	
1609	AKA164 KPD3433		RESTAURAVIMO CENTRAS 2C3/p B.p.(2b3/p), 1B2/p, 1A3/p(8.10) RŪDINKŲ G. 8, 10, VILNIUS.REKONSTRAVIMAS. Kultūros paveldo objektas (un.k.38), II zona "Miestas" (un.k.13073)	
	SPV	I. Staniūnienė		
Atestato Numeris			Statinio numeris ir pavadinimas	
			RŪDINKŲ G. 8, KORPUSAS 1(2C3/p B.p.(2B3/p))	
19471	SPDV	A. Skušyns	Dokumento pavadinimas	
			PIRMO AUKŠTO PLANAS su VĖDINIMO TINKLAIS M 1:100	
			Dokumento žymuo	
			LP-409/(K-2019)-1-DP-V-B02	
LT	Statytojas: Lietuvos dailės muziejus (Didžioji g. 4, LT-01128 Vilnius)		LAPAS	LAPŲ
			1	1

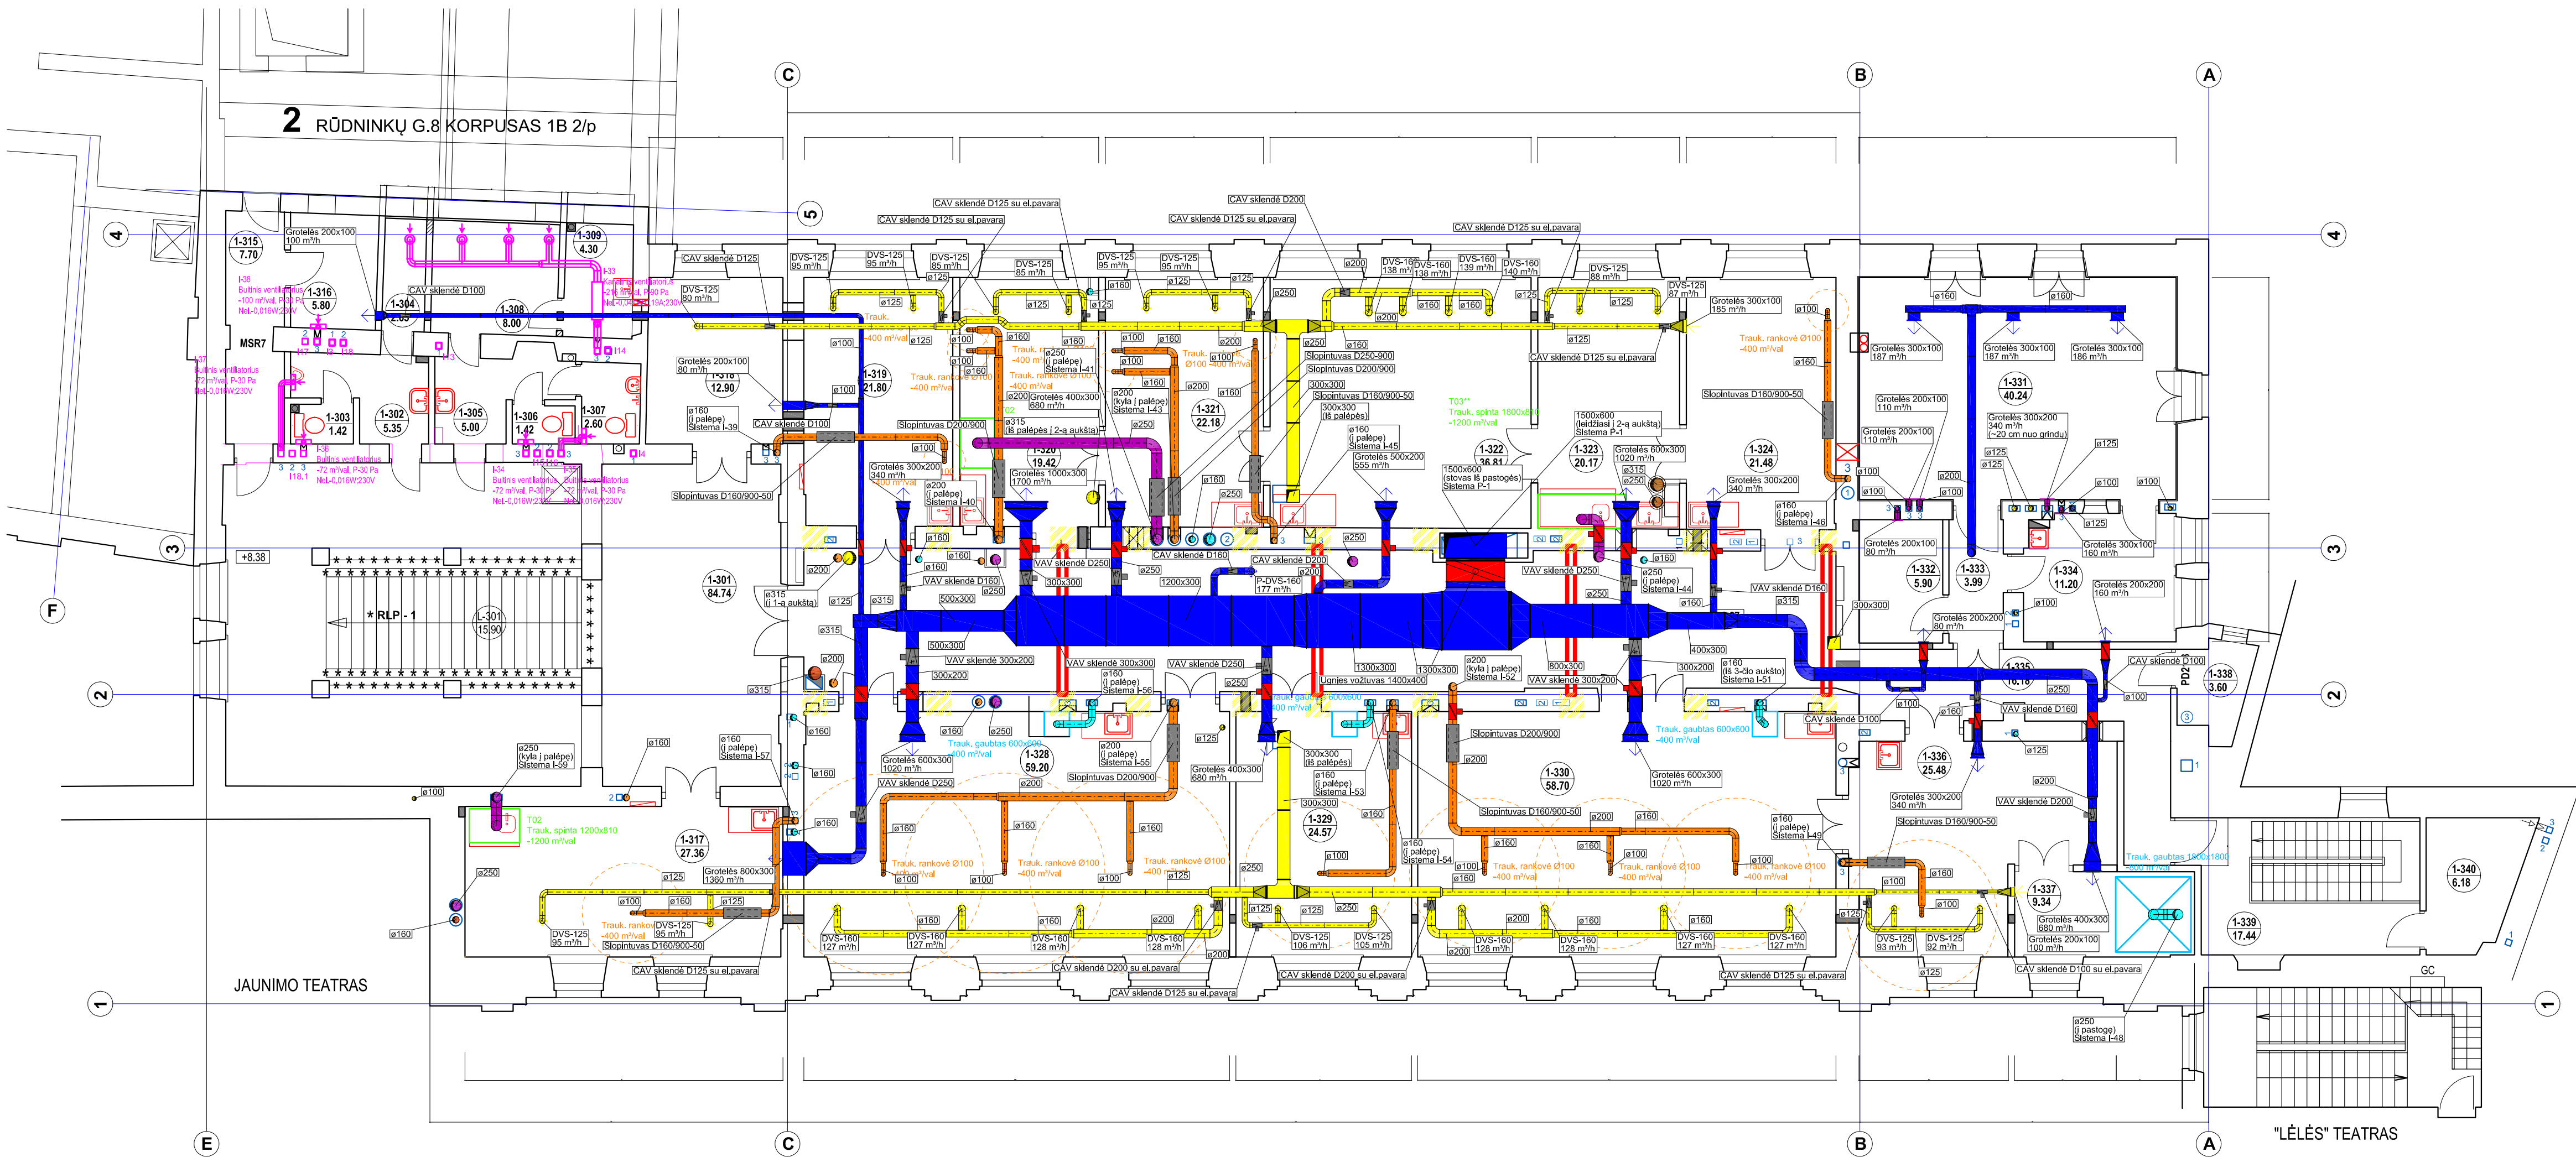

PAT.NR.	PATALPOS PASKIRTIS	PLOTAS m ²	Aukštis h - m	Patalpos kategorija
L-301	LAIPTINĖ	15.90		
1-301	VESTIBULIS	o 84.74	3.40	
1-302	TUALETAS	5.35	-	
1-303	TUALETAS	1.42	-	
1-304	TAPYBOS RESTAURAVIMO INVENTORIUS	2.85	-	
1-305	TUALETAS	5.00	-	
1-306	TUALETAS	1.42	-	
1-307	TUALETAS	2.60	-	
1-308	ORO DRĖKINTUVŲ LAIKYMO PATALPA	8.00	-	
1-309	VALYMO INVENTORIUS	4.30	-	
1-315	TAMBŪRAS	o 7.70	-	
1-316	MEDŽIAGŲ SANDELIS	o 5.80	-	Eg
1-317	GINTARO KONSERVAVIMAS	o 27.36	-	
RESTAURAVIMO MOKSLINIO TYRIMO SKYRIUS				
1-318	SKANUOJANTIS EL. MIKROSKOPAS	o 12.90	3.40	
1-319	DUJŲ CHROMATOGRAFIJA	o 21.80	4.30	
1-320	MIKROSLIFŲ GAMYBA	o 19.42	-	
1-321	Spektroanalizė	o 22.18	-	
1-322	MEDŽIAGOTYRA	o 36.81	-	
1-323	Klimatologija ir biologija	o 20.17	-	
1-324	Klimatologija ir biologija	o 21.48	-	
1-325	KORIDORIUS	82.34	-	
TAPYBOS RESTAURAVIMO SKYRIUS				
1-328	TAPYBOS RESTAURAVIMAS	o 59.20	4.30	
1-329	TAPYBOS RESTAURAVIMAS	o 24.57	-	
1-330	TAPYBOS RESTAURAVIMAS	o 58.70	-	
1-336	TAPYBOS RESTAURAVIMAS	o 25.48	-	
1-337	LAKAVIMO PATALPA	o 9.30	3.45	Eg
RENTGENO , INFRARED , ULTRAVIOLET TYRIMAI				
1-331	RENTGENO LABORATORIJA	o 40.24	3.45	
1-332	TYRIMŲ ATASKAITŲ ARCHYVAS	o 5.90	-	
1-333	TAMBŪRAS	3.99	-	
1-334	VALDYMO CENTRALĖ	o 11.20	-	
1-335	KORIDORIUS	16.18	-	
1-338	PIRMINĖ EKSPONATŲ APŽIŪRA	o 3.60	-	
1-339	LAIPTINĖ	17.44	-	
1-340	METALINIAI TAPYBOS PORĖMIAI	o 6.18	-	

3 AUKŠTAS : PAGRINDINIS PLOTAS : 524.35 m²
 PAGALBINIS PLOTAS : 133.25 m²
 BENDRASIS PLOTAS : 657.60 m²
 PLOTAS (BRUTTO) : 889.0 m²
 TŪRIS : 4095.0 m³

0	2019-12-21		
LAIDA	ĮŠLEIDIMO DATA		LAIDOS STATUSAS, KEITIMO PRIEŽASTIS (JEI TAIKOMA)
Brėžėny yra AB "Panevėžio statybos trestas" ir Užsakovo nuosavybė. Naudoti tikslams nesusijusiems su projektavimo objektu, be AB "PST" ir Užsakovo žinios DRAUDŽIAMA			
Atestato Numeris	1609		Statinio projekto pavadinimas
	VI „Lietuvos paminklai“		RESTAURAVIMO CENTRAS 2C3/p B.p.(2B3/p), 1B2/p, 1A3/p(8.10) RŪDINKŲ G. 8, 10, VILNIUS.REKONSTRAVIMAS. Kultūros paveldo objektas (un.k.38), II zona "Miestas" (un.k.13073)
AKA164 KPD-3433	SPV	I. Staniūnienė	
Atestato Numeris			Statinio numeris ir pavadinimas
			RŪDINKŲ G. 8, KORPUSAS 1(2C3/p B.p.(2B3/p))
19471	SPDV	A. Skliūns	Dokumento pavadinimas
			TREČIO AUKŠTO PLANAS SU VĖDINIMO TINKLAIS M 1:100
			LAIDA
			O
LT	Statytojas: Lietuvos dailės muziejus (Didžioji g. 4, LT-01128 Vilnius)		Dokumento žymuo
			LP-409(K-2019)-1-DP-V-B4
			LAPAS
			LAPŲ
			1
			1

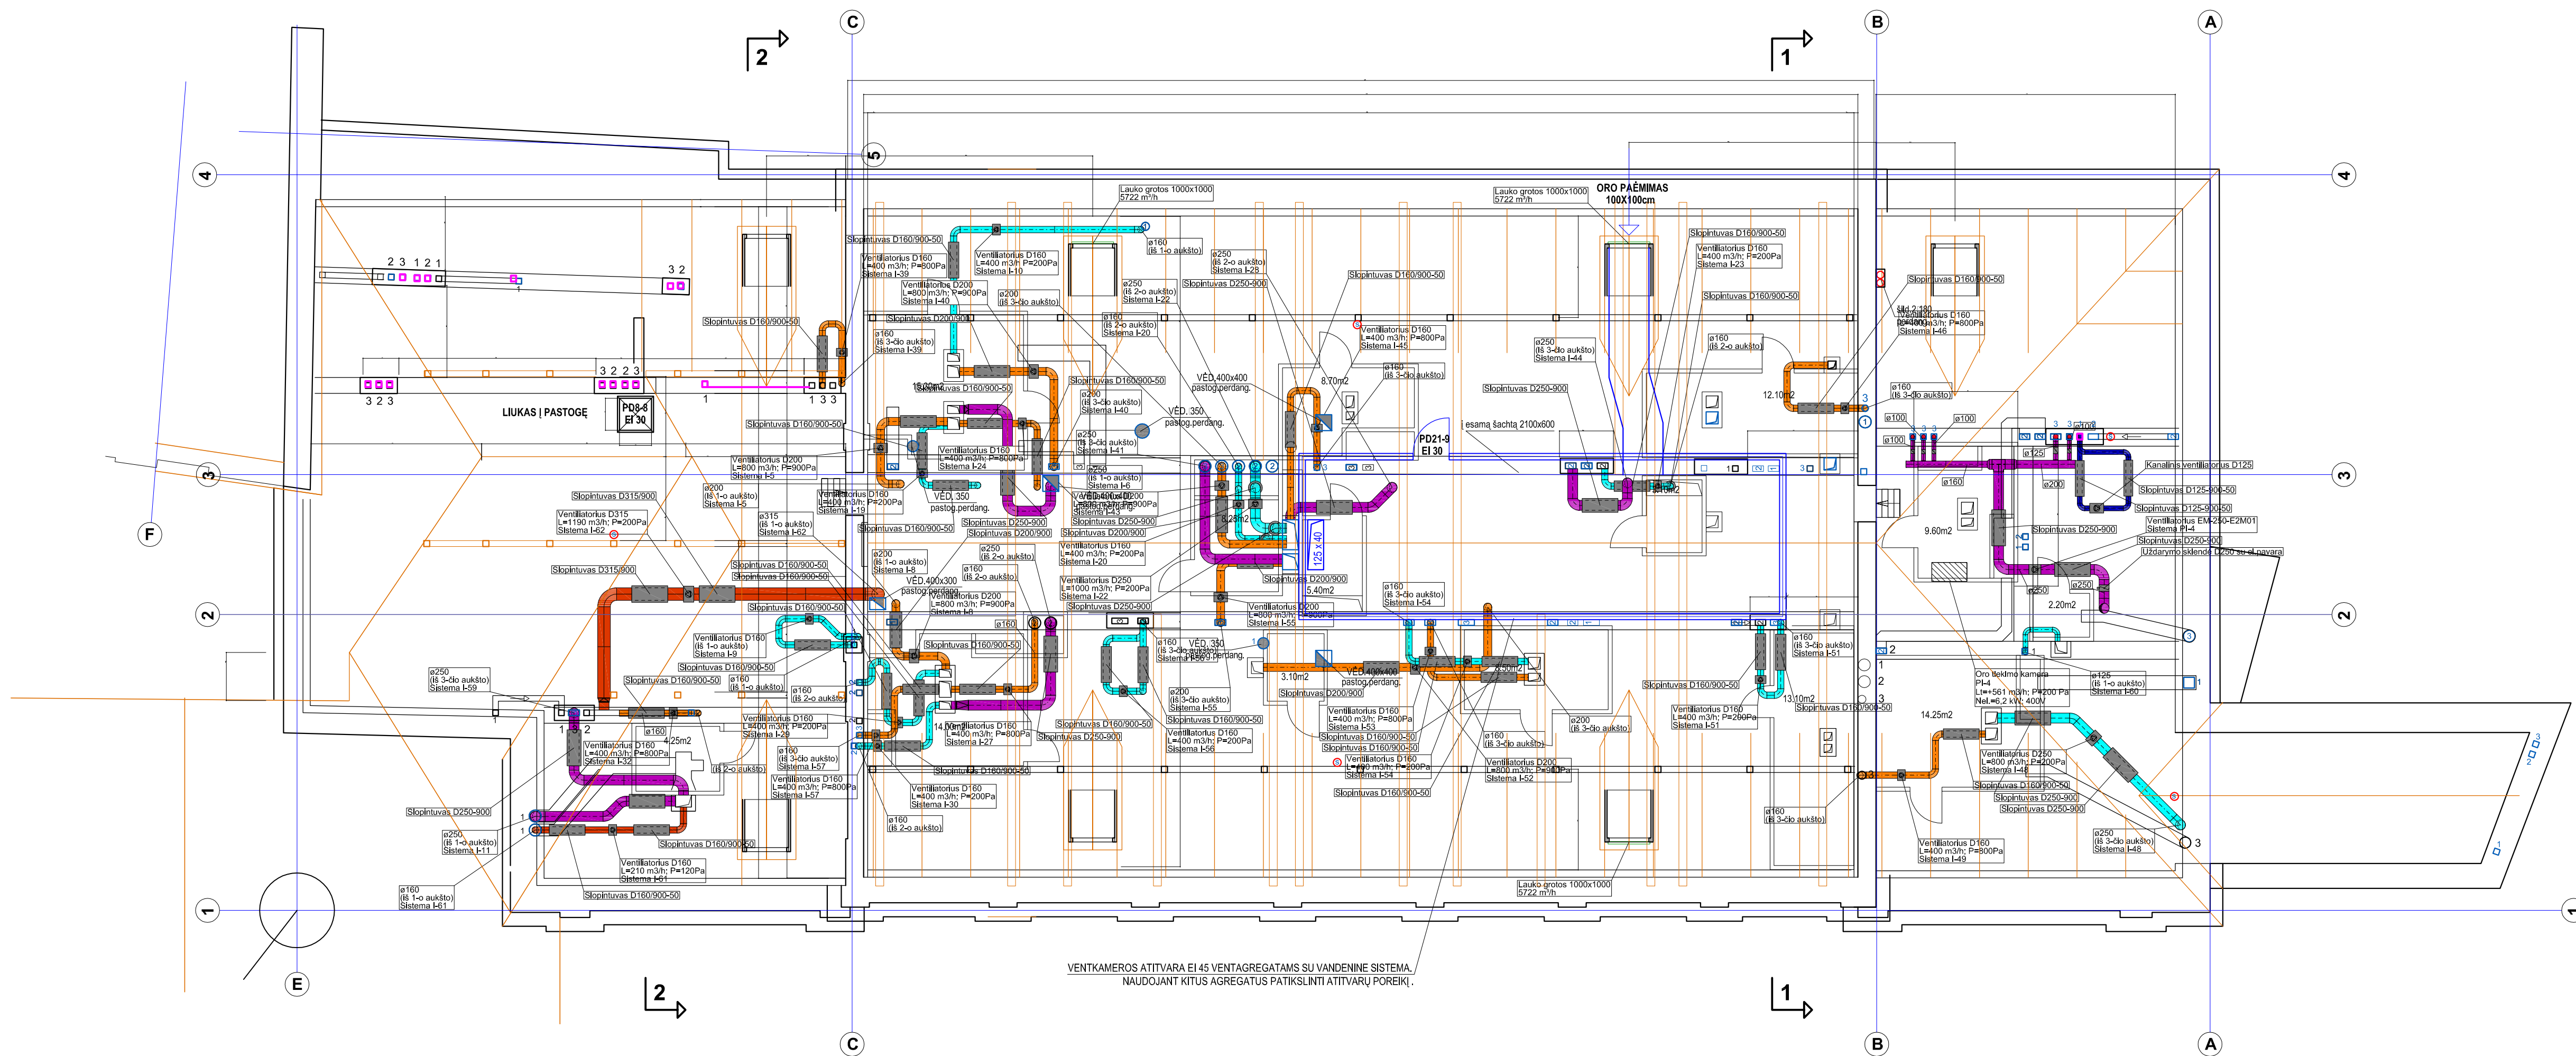

0	2019-12-21			
LAIDA	IŠLEIDIMO DATA		LAIDOS STATUSAS. KEITIMO PRIEŽASTIS (JEI TAIKOMA)	
Brėžinys yra AB "Panevėžio statybos trestas" ir Užsakovo nuosavybė. Naudoti tikslams nesusijusiems su projektuojamu objektu, be AB "PST" ir Užsakovo žalos DRAUDŽIAMA.				
Atestato Numeris			Statinio projekto pavadinimas	
1609		VI „Lietuvos paminklai“	RESTAURAVIMO CENTRAS 2C3/p B.p.(2b3/p), 1B2/p, 1A3/p(8.10) RŪDINKŲ G. 8, 10, VILNIUS.REKONSTRAVIMAS. Kultūros paveldo objektas (un.k.38), II zona "Miestas" (un.k.13073)	
AKA164 KPD-3433	SPV	I. Staniūnienė		
Atestato Numeris			Statinio numeris ir pavadinimas	
			RŪDINKŲ G. 8, KORPUSAS 1(2C3/p B.p.(2B3/p))	
19471	SPDV	A. Šlušnys	Dokumento pavadinimas	
			PASTOGĖS PLANAS SU VIETINIO ŠALINIMO ĮRENGINIAIS M 1:100	
			Dokumento žymuo	
LT	Statytojas: Lietuvos dailės muziejus (Didžioji g. 4, LT-01128 Vilnius)		LP-409(K-2019)-1-DP-V-B6	LAPAS LAPŲ
				1 1