



Tinklų g. 7, LT-35115 Panevėžys
Tel. / faks.: +370 45 467630, info@alinita.lt
Atestato Nr. 1952



VĮ „Lietuvos paminklai“

Objektas

RESTAURAVIMO CENTRAS 2C3/p B.p.(2b3/p),
1B2/p,1A3/p(8.10) RŪDNINKŲ G. 8, 10,
VILNIUS.REKONSTRAVIMAS. Kultūros paveldo
objektas (un.k.38), II zona "Miestas" (un.k.13073)

Statinio kategorija

YPATINGAS STATINYS

Užsakovas

LIETUVOS DAILĖS MUZIEJUS

Projektavimo stadija

DARBO PROJEKTAS

Projekto dalis

VĖDINIMAS

Byla

LP-409(K-2019)-1-DP-V

Laida

0

Klaipėda, 2019



Projekto vadovas

.....
(parašas)

.....
(data)

I. Staniūnienė
Atest. Nr. AM-A164
KPD-3433

VĮ "Lietuvos paminklai"



Direktorius

.....
(parašas)

.....
(data)

V. Malinauskis

Projekto dalies vadovas

.....
(parašas)

.....
(data)

A. Slušnys
Atest. Nr. 19471

AIŠKINAMASIS RAŠTAS**1. Normatyvinių dokumentų sąrašas.**

Projektuojant vadovautasi norminiais dokumentais:

- Gaisrinės saugos pagrindiniai reikalavimai, 2010 m. gruodžio 7 d. įsakymas Nr. 1-338;
- Statybos techninis reglamentas STR 2.01.01 (1):2005 „Mechaninis atsparumas ir pastovumas“;
- Statybos techninis reglamentas STR 2.01.01(2):1999 „Esminiai statinio reikalavimai. Gaisrinė sauga“;
- Statybos techninis reglamentas STR 2.01.01(3):1999 „Esminiai statinio reikalavimai. Higiena, sveikata, aplinkos apsauga“;
- Statybos techninis reglamentas STR 2.01.01(4):2008 „Esminiai statinio reikalavimai. Naudojimo sauga“;
- Statybos techninis reglamentas STR 2.01.01(5):2008 „Esminiai statinio reikalavimai. Apsauga nuo triukšmo“;
- Statybos techninis reglamentas STR 2.01.01(6):2008 „Esminis statinio reikalavimas. Energijos taupymas ir šilumos išsaugojimas“;
- Statybos techninis reglamentas STR 1.04.04:2017 „Statinio projektavimas, projekto ekspertizė“;
- Statybos techninis reglamentas STR 1.01.03:2017 „Statinių klasifikavimas“;
- Statybos techninis reglamentas STR 1.01.04:2015 „Statybos produktų, neurinčių darnųjų techninių specifikacijų, eksploatacinių savybių pastovumo vertinimas, tikrinimas ir deklarasavimas. Bandymų laboratorijų ir sertifikavimo įstaigų paskyrimas. Nacionaliniai techniniai įvertinimai ir techninio vertinimo įstaigų paskyrimas ir paskelbimas“;
- Statybos techninis reglamentas STR 1.01.08:2002 „Statinio statybos rūšys“;
- Statybos techninis reglamentas STR 1.05.01:2017 „Statybą leidžianys dokumentai. Statybos užbaigimas. Statybos sustabdymas. Savarankiškos statybos padarinių šalinimas. Statybos pagal neteisėtai išduotą statybą leidžiantį dokumentą padarinių šalinimas“;
- Statybos techninis reglamentas STR 2.02.02:2004 „Visuomeninės paskirties statiniai“;
- Statybos techninis reglamentas STR 2.01.02:2016 „Pastatų energinio naudingumo projektavimas ir sertifikavimas“;
- Statybos techninis reglamentas STR 2.09.02:2005 „Šildymas, vėdinimas ir oro kondicionavimas“;
- Respublikinės statybos normos RSN 156-94 „Statybinė klimatologija“ (Žin., 2002, Nr. 96-4230);
- Higienos normos HN 33:2011 „Triukšmo ribiniai dydžiai gyvenamuosiuose ir visuomeninės paskirties pastatuose bei jų aplinkoje“;
- Higienos normos HN 42:2009 „Gyvenamųjų ir visuomeninių pastatų patalpų mikroklimatas“;
- Higienos normos HN 69:2003 „Šiluminis komfortas ir pakankama šiluminė aplinka darbo patalpose. Parametrų norminės vertės ir matavimo reikalavimai“;
- Higienos normos HN 50:2003 „Visą žmogaus kūną veikianti vibracija: didžiausi leidžiami dydžiai ir matavimo reikalavimai gyvenamuosiuose bei visuomeniniuose pastatuose“;
- Higienos normos HN 51:2003 „Visa žmogaus kūną veikianti vibracija: didžiausi leidžiami dydžiai ir matavimo reikalavimai darbo vietose“;
- LST 1516:2015 „Statinio projektas. Bendrieji įforminimo reikalavimai.“;
- LST 1678:2001 „Pastatų vėdinimas. Patalpos vidaus aplinkos projektiniai kriterijai (CR 1752:1998). Ventilation for buildings - Design criteria for the indoor environment.“;

LP-409(K-2019)-1-DP-V-AR	Lapas	Lapų	Laida
	1	4	0

- LST EN 13053:2006+A1:2011 „Pastatų vėdinimas. Oro ruoštuvai. Įrenginių, komponentų ir sekcijų vardiniai parametrai ir eksploatacinės charakteristikos. Ventilation for buildings - Air handling units - Rating and performance for units, components and sections.”;
- Vėdinimo sistemų gaisrinės saugos taisyklės, 2013 m. spalio 4 d. įsakymas Nr. 1-250;
- Šilumos tinklų ir šilumos vartojimo įrenginių priežiūros (eksploatavimo) taisyklės.;
- Įrenginių ir šilumos perdavimo tinklų šilumos izoliacijos įrengimo taisyklės.;
- Statybos atliekų tvarkymo taisyklės.;
- Europos Parlamento ir Tarybos reglamentas (ES) Nr. 305/2011
- Europos Parlamento ir Tarybos reglamentas (ES) Nr. 1253/2014

2. Projektavimo kriterijai.

2.1. Lauko oro parametrai

Šildymo ir šilumos tiekimo įrengimai parenkami pagal pateiktus klimatologinius duomenis:

PARAMETRAS	ŽIEMĄ	VASARĄ
Temperatūra	-23°C	26,1°C
Entalpija	-22,8 kJ/kg	52,7 kJ/kg

2.2. Vidaus parametrai.

PARAMETRAS	ŽIEMĄ	VASARĄ
Restauravimo patalpos	20±2,0 °C	Nekontroliuojama
Buitinės patalpos	21±2,0 °C	Nekontroliuojama
San. mazgai	21±2,0 °C	Nekontroliuojama

Oro judėjimo greitis darbo zonoje patalpose su fiksuotomis darbo vietomis 0,15 m/s, kitose 0,2m/s.
Santykinė oro drėgmė patalpose 30-70 %.

2.3. Leistini triukšmo lygiai

Kabinetai 55 dB(A) – 6-18 val.
 50 dB(A) – 18-22 val.
 45 dB(A) – 22-6 val.

2.4 Programinė įranga

Projekto dalies skaičiavimai atlikti ir dokumentai paruošti naudojantis Microsoft Office 2010 programomis, AutoCad 2009 LT bei DDS-CAD 14 programine įranga.

LP-409(K-2019)-1-DP-V-AR	Lapas	Lapų	Laida
	2	4	0

Pagrindiniai sprendimai.

Restauravimo patalpoms projektuojama oro tiekimo – šalinimo sistema PI-2 su atskirų srautų rekuperatoriumi. Rekuperatoriaus tiekiamo oro kiekis - 9378 m³/val, H=400 Pa, šalinamo oro kiekis - 4137 m³/val, H=400 Pa., skleidžiamas triukšmas į ortakių sistemą 62-82 dB(A), skleidžiamas triukšmas į aplinką 58-63 dB(A). Triukšmo slopinimui projektuojami triukšmo slopintuvai, kurie montuojami už ir prieš įrenginį ant oro tiekimo ir šalinimo sistemų ortakių. Rekuperatorius paskaičiuotas atsižvelgus, į tai, kad vienu metu dariniame režime, kai traukos, spintų, rankovių ir gaubtų užsklandos būna pilnai atidarytos, dirba nedaugiau nei 70% įrenginių.

Agregatas yra suprojektuotas palėpės erdvėje.

Restauravimo kabinetuose oras tiekiamas ir šalinamas cinkuotos skardos ortakiais per groteles bei difuzorius.

Numatoma, kad vėdinimo sistemos elementai bus montuojami atvirai bei po pakabinamomis lubomis.

Kadangi yra daug patalpų, kuriose yra kintamas oro kiekis (dėl vietinio šalinimo sistemų), rekuperatorius projektuojamas su VAV funkcija. Ant oro tiekimo ir šalinimo atšakų projektuojamos VAV ir CAV sklendės. Neveikiant technologiniams įrenginiams vyksta bendraapytakinis vėdinimas. Įjungus technologinį įrenginį, VAV sklendė sureaguoja ir tiekia į patalpą didesnį oro kiekį, o CAV sklendė, kuri yra sumontuota ant ištraukimo linijos, prisidaro iki žemiausios nustatytos ribos. Tada patalpoje veikia tik technologinis įrenginys ir oro tiekimo sistema kompensuoja 85% šalinamo oro kiekio.

Kai technologinis įrenginys išjungiamas, VAV sklendė praleidžia tik bendraapytakiniam vėdinimui reikalingą oro kiekį, o CAV sklendė ant oro šalinimo linijos atsidaro.

Projektuojamos patalpos yra EHA3 užterštumo kategorijos. Projektuojant oro paėmimo ir šalinimo angas išlaikomas norminis atstumas pagal STR 2.09.02:2005 8 priedo reikalavimus. Oras tiekiamas per lauko grotas, o šalinamas per esamą mūrinį kanalą.

Edukacinėms patalpoms suprojektuota atskira oro tiekimo - šalinimo sistema PI-1 su rotaciniu rekuperatoriumi. Agregatas suprojektuotas palėpėje ventkameroje. Oras tiekiamas ir šalinamas cinkuotos skardos ortakiais per difuzorius bei groteles.

Skaiciuojant ir parenkant ortakių sistemą, buvo tikrinamas oro greitis, kad ortakiuose ir fasoninėse dalyse nebūtų generuojamas triukšmas.

Visi ortakiai ir fasoninės dalys palėpėje nuo vėdinimo agregato izoliuojami akmens vatos dembliais su Al. folija s=50 mm.

Ortakiams kertant priešgaisrines sienas ir perdangas, numatomi mechaniniai EI-60 atsparumo ugniai klasės ugnies vožtuvai su išsilydančiu elementu.

Sanmazgų vėdinimui suprojektuotuos atskiros oro šalinimo sistemos su kanaliniiais ir buitiniiais ventiliatoriais. Prie kanalinių ventiliatorių suprojektuotos atbulinės traukos sklendės.

Oras šalinamas per difuzorius cinkuotos skardos ortakiais virš stogo.

Skaiciuojant ir parenkant ortakių sistemą, buvo tikrinamas oro greitis, kad ortakiuose ir fasoninėse dalyse nebūtų generuojamas triukšmas.

Oras kompensuojamas per plyšius po durimis.

Traukos spintoms, traukos rankovėms ir gaubtams suprojektuotos atskiros oro šalinimo sistemos.

ORO KIEKIAI / ORO SRAUTŲ BALANSAI / HIGIENINIAI REIKALAVIMAI

Šiame projekte numatyti šviežio tiekiamo bei ištraukiamo oro kiekiai (mechaninis vėdinimas) atitinka galiojančias normas bei taisykles (STR 2.09.02:2005).

Oro judrumas darbo zonoje atitinka galiojančias normas bei taisykles.

AUTOMATINIO VALDYMO SISTEMA

Automatikos sprendiniai sprendžiami PVA projekto dalyje.

LP-409(K-2019)-1-DP-V-AR	Lapas	Lapų	Laida
	3	4	0

Projekto projektiniai sprendiniai atitinka Projekto rengimo dokumentų ir esminius statinio reikalavimus.

PDV: A. Slušnys

LP-409(K-2019)-1-DP-V-AR	Lapas	Lapų	Laida
	4	4	0

SĄNAUDŲ KIEKIŲ ŽINIARAŠTIS

Pozicija Eil. Nr.	Pavadinimas ir techninės charakteristikos	Žymuo	Mato vnt.	Kiekis	Pastabos
Sistema PI-1					
1.	Vėdinimo agregatas su atskirų srautų šilumokaičiu: tiekiamo oro kiekis $L_t=9378 \text{ m}^3/\text{h}$, sistemos pasipriešinimas $P(\text{tekimas})=400\text{Pa}$, šalinamo oro kiekis $L_s=4137 \text{ m}^3/\text{h}$, $P(\text{šalinimas})=400\text{Pa}$, su vandeniniu oro šildytuvu $N_{\text{šild.}}=76 \text{ kW}$, su kišeniniais oro tiekimo ePM 10 50% ir šalinimo Coarse 75% klasės filtrais; su uždarymo sklendėmis su pavaromis		kompl.	1	
2.	Pastatymo rėmas		kompl.	1	
3.	Triukšmo slopintuvas $\varnothing 630$, L-900mm		vnt.	3	
4.	Triukšmo slopintuvas 1300x600, L-1800mm		vnt.	1	
5.	Triukšmo slopintuvas 1300x500, L-1200mm		vnt.	2	
6.	Triukšmo slopintuvas 700x300, L-1500mm		vnt.	1	
7.	Lauko grotelės 1300x700 (dažytos pagal RAL)		vnt.	2	
8.	Stogelis 700x300		vnt.	1	
9.	Oro tiekimo difuzorius $\varnothing 125$		vnt.	6	
10.	"-" $\varnothing 100$		vnt.	1	
11.	Oro šalinimo difuzorius $\varnothing 125$		vnt.	9	
12.	"-" $\varnothing 100$		vnt.	1	
13.	Oro tiekimo ir šalinimo grotelės 600x300 su reguliavimo sklendėmis		vnt.	1	
14.	"-" 500x300		vnt.	3	
15.	"-" 400x300		vnt.	5	
16.	"-" 400x200		vnt.	6	
17.	"-" 300x200		vnt.	8	
18.	"-" 200x100		vnt.	1	
19.	Reguliavimo sklendė $\varnothing 125$		vnt.	4	
20.	"-" $\varnothing 100$		vnt.	1	
21.	Priešgaisrinė sklendė EI120 $\varnothing 315$		vnt.	5	
22.	"-" $\varnothing 250$		vnt.	6	

23.	"-" Ø160		vnt.	3	
24.	Priešgaisrinė sklendė EI60 Ø315		vnt.	1	
25.	"-" Ø250		vnt.	2	
26.	"-" Ø200		vnt.	6	
27.	"-" Ø160		vnt.	7	
28.	"-" Ø125		vnt.	6	
29.	"-" Ø100		vnt.	1	
30.	Pastovaus oro srauto sklendė Ø200		vnt.	2	
31.	"-" Ø160		vnt.	4	
32.	"-" Ø125		vnt.	2	
33.	"-" Ø100		vnt.	1	
34.	Pastovaus oro srauto sklendė Ø200 su pavara		vnt.	2	
35.	"-" Ø160		vnt.	5	
36.	"-" Ø125		vnt.	1	
37.	Kintamo oro srauto sklendė Ø315 su pavara		vnt.	2	
38.	"-" Ø250		vnt.	6	
39.	"-" Ø160		vnt.	1	
40.	Ortakiai cinkuotos skardos ir fasoninės dalys		m²	580	
41.	Šiluminė izoliacija - akmens vatos dembliai su Al.folija s=50mm		m²	360	
42.	Tvirtinimo ir sandarinimo medžiagos		kompl.	1	
43.	Skylių kirtimas konstrukcijose		kompl.	1	
44.	Sistemos paleidimo ir derinimo darbai		kompl.	1	
ŠILUMOS TIEKIMAS VĖDINIMO SISTEMOS ORO ŠILDYTUVUI					
45.	Plieninis vamzdis, išorėje cinkuotas, presuojamai sistemai Ø54×1.5		m	102	
46.	Šilumos izoliacijos kevalai iš akmens vatos su aliuminio folija, s=50mm 54-50KK-AL		m	102	
47.	Kt. papildomos medžiagos		kompl.	1	
48.	Šildymo sistemos hidraulinis išbandymas		kompl.	1	
ŠILUMOGRAŽOS REGULIAVIMO MAZGAS (ŠRM-2); Qšild =54kW					

LP-409(K-2019)-1-DP-V-SZ	LAPAS	LAPŲ	LAIDA
	2	8	0

49.	Cirkuliacinis siurblys G= 2,2m ³ /h; H=170kPa; ETG30%		vnt	1	Wilo IP-E32/125-1,1/2
50.	Trieigis reguliavimo vožtuvas DN25; PN10; kvs=10		vnt	1	Danfoss HRB-3
51.	Elektropavara tripozicinė 24VAC; 140s/90°		vnt	1	Danfoss AMB162
52.	Balansinis ventilis su matavimo antgaliais DN32; PN16; kvs=18		vnt	1	Danfoss MSV-BD
53.	Filtrai DN32; PN16		vnt	1	
54.	Filtrai DN15; PN16		vnt	1	
55.	Atbulinis vožtuvas DN15; PN16		vnt	1	
56.	Membraninis vandens plėtimosi indas V=8ltr; DN15; ETG30%		vnt	1	
57.	Išsiplėtimo indo atjungimo vožtuvas DN20		vnt	1	
58.	Apsauginis vožtuvas DN15; Psv=3,0bar		vnt	1	
59.	Manometras su trieigių ventiliu 0÷6bar		vnt	1	
60.	Termometras spiritinis įleidžiamas su įvare 0÷120°C		vnt	3	
61.	Rutulinė uždarymo sklendė DN32; PN16		vnt	4	
62.	Rutulinė uždarymo sklendė DN15; PN16		vnt	5	
63.	Rankinis siurblys sistemos užpildymui		vnt	1	
64.	50ltr talpa		vnt	1	
65.	Plieninis vamzdis, išorėje cinkuotas, presuojamai sistemai Ø35×1.5		m	20	
66.	Plieninis vamzdis, išorėje cinkuotas, presuojamai sistemai Ø18×1.2		m	4	
67.	Antikondensacinės šilumos izoliacijos kevalas Ø35; s=13mm		m	20	
68.	Antikondensacinės šilumos izoliacijos kevalas Ø18; s=13mm		m	4	
69.	Vandens ir ETG mišinys 30%		ltr	50	
TEMPERATŪROS REGULIAVIMO MAZGAS (TRM-2); Qšild =76kW					
70.	Cirkuliacinis siurblys G= 3,5m ³ /h; H=30kPa			1	Wilo Stratos MAXO 25/0,5-4
71.	Automatinis balansinis ventilis su integruotu dveigių vožtuvu; srieginis su matavimo antgaliais; uždarymo funkcija DN32; PN16; T= -10°C ... +120°C; Gmax=3200l/h		vnt	1	Danfoss AB-QM
72.	Elektropavara 0-10V		vnt	1	Danfoss AME

LP-409(K-2019)-1-DP-V-SZ	LAPAS	LAPŲ	LAIDA
	3	8	0

73.	Balansinis ventilis su matavimo antgaliais DN32; PN16; kvs=18		vnt	1	Danfoss MSV-BD
74.	Atbulinis vožtuvas DN32; PN16		vnt	1	
75.	Filtrai DN32; PN16		vnt	1	
76.	Termostatinis vožtuvas DN15; PN16		vnt	1	Danfoss MTCV
77.	Manometras su trieigių ventiliu 0÷6bar		vnt	2	
78.	Termometras spiritinis įleidžiamas su įvare 0÷120°C		vnt	2	
79.	Rutulinė uždarymo sklendė DN32; PN16		vnt	2	
80.	Rutulinė uždarymo sklendė DN15; PN16		vnt	2	
PI-2					
81.	Vėdinimo agregatas su rotaciniu šilumokaičiu: tiekiamo oro kiekis Lt=1348 m3/h, sistemos pasipriešinimas P(tiekimas)=250Pa, šalinamo oro kiekis Lš=1331 m3/h, P(šalinimas)=250Pa, su elektriniu oro šildytuvu Nšild.=4,5 kW, su kišeniniais oro tiekimo ePM 2,5 65% ir šalinimo ePM 10 50% klasės filtrais;		kompl.	1	Verso R1500V
82.	Pastatymo rėmas		kompl.	1	
83.	Uždarymo sklendė ø315 su el. pavara		vnt.	2	
84.	Triukšmo slopintuvas pertvarinis ø315, L-900mm		vnt.	4	
85.	Lauko grotelės 500x500 (dažytos pagal RAL)		vnt.	1	
86.	Oro tiekimo difuzorius ø125		vnt.	15	
87.	Oro šalinimo difuzorius ø125		vnt.	15	
88.	Priešgaisrinė sklendė EI60 ø315		vnt.	3	
89.	Priešgaisrinė sklendė EI120 ø200		vnt.	4	
90.	Reguliavimo sklendė ø200		vnt.	6	
91.	"-" ø125		vnt.	13	
92.	Ortakiai cinkuotos skardos ir fasoninės dalys		m²	194	
93.	Šiluminė izoliacija - akmens vatos dembliai su Al.folija s=50mm		m²	25	
94.	Tvirtinimo ir sandarinimo medžiagos		kompl.	1	


95.	Skylių kirtimas konstrukcijose		kompl.	1	
96.	Sistemos paleidimo ir derinimo darbai		kompl.	1	
Sistema I-14					
97.	Triukšmo slopintuvas $\varnothing 250$ iš nerūdijančio plieno		vnt.	1	
98.	Atbulinės traukos sklendė ir nerūdijančio plieno		vnt.	1	
99.	Priešgaisrinė sklendė $\varnothing 250$ EI60		vnt.	1	
100.	Priešgaisrinė izoliacija EI60		m ²	8	
101.	Ortakiai nerūdijančio plieno ir fasoninės dalys		m ²	14	
102.	Tvirtinimo ir sandarinimo medžiagos		kompl.	1	
103.	Skylių kirtimas konstrukcijose		kompl.	1	
104.	Sistemos paleidimo ir derinimo darbai		kompl.	1	
Sistema I-4, I-5, I-8, I-10, I-12, I-15, I-18					
105.	Oro šalinimo ventiliatorius LŠ=400 m ³ /h, sistemos pasipriešinimas P(šalinimas)=200Pa atsparus agresyviai aplinkai		kompl.	7	
106.	Triukšmo slopintuvas $\varnothing 160$ iš nerūdijančio plieno		vnt.	14	
107.	Nerūdijančio plieno gaubtas 600x600		vnt.	7	
108.	Atbulinės traukos sklendė ir nerūdijančio plieno $\varnothing 160$		vnt.	7	
109.	Priešgaisrinė sklendė $\varnothing 160$ EI60		vnt.	1	
110.	Priešgaisrinė izoliacija EI60		m ²	46	
111.	Ortakiai nerūdijančio plieno ir fasoninės dalys		m ²	70	
112.	Tvirtinimo ir sandarinimo medžiagos		kompl.	7	
113.	Skylių kirtimas konstrukcijose		kompl.	7	
114.	Sistemos paleidimo ir derinimo darbai		kompl.	7	
Sistema I-19					
115.	Oro šalinimo ventiliatorius LŠ=800 m ³ /h, sistemos pasipriešinimas P(šalinimas)=900Pa su lanksčiomis jungtimis su automatika		kompl.	1	
116.	Ištraukimo rankovė L-1200 su gaubtu, tvirtinimu, lubų apdaila.		Kompl.	3	
117.	Triukšmo slopintuvas $\varnothing 250$		vnt.	2	

118.	Atbulinės traukos sklendė $\varnothing 250$		vnt.	1	
119.	Priešgaisrinė izoliacija EI60		m ²	4	
120.	Ortakiai cinkuotos skardos ir fasoninės dalys		m ²	17	
121.	Tvirtinimo ir sandarinimo medžiagos		kompl.	1	
122.	Skylių kirtimas konstrukcijose		kompl.	1	
123.	Sistemos paleidimo ir derinimo darbai		kompl.	1	
Sistema I-2, I-3, I-7, I-9, I-11, I-13					
124.	Oro šalinimo ventiliatorius LŠ=400 m ³ /h, sistemos pasipriešinimas P(šalinimas)=800Pa su lanksčiomis jungtimis su automatika		kompl.	6	
125.	Ištraukimo rankovė L-1800 su gaubtu, tvirtinimu, lubų apdaila.		Kompl.	6	
126.	Triukšmo slopintuvas $\varnothing 160$		vnt.	12	
127.	Atbulinės traukos sklendė $\varnothing 160$		vnt.	6	
128.	Priešgaisrinė izoliacija EI60		m ²	35	
129.	Ortakiai cinkuotos skardos ir fasoninės dalys		m ²	75	
130.	Tvirtinimo ir sandarinimo medžiagos		kompl.	6	
131.	Skylių kirtimas konstrukcijose		kompl.	6	
132.	Sistemos paleidimo ir derinimo darbai		kompl.	6	
Sistema I-26, I-27					
133.	Oro šalinimo ventiliatorius LŠ=400 m ³ /h, sistemos pasipriešinimas P(šalinimas)=800Pa su lanksčiomis jungtimis su automatika		kompl.	2	
134.	Ištraukimo rankovė L-1200 su gaubtu, tvirtinimu, lubų apdaila.		kompl.	2	
135.	Triukšmo slopintuvas $\varnothing 160$		vnt.	4	
136.	Atbulinės traukos sklendė $\varnothing 160$		vnt.	2	
137.	Priešgaisrinė izoliacija EI60		m ²	12	
138.	Ortakiai cinkuotos skardos ir fasoninės dalys		m ²	21	
139.	Tvirtinimo ir sandarinimo medžiagos		kompl.	2	
140.	Skylių kirtimas konstrukcijose		kompl.	2	
141.	Sistemos paleidimo ir derinimo darbai		kompl.	2	

Sistema I-17, I-20					
142.	Kanalinis ventiliatorius LŠ=288 m ³ /h, sistemos pasipriešinimas P(šalinimas)=90Pa		kompl.	2	
143.	Triukšmo slopintuvas Ø160		vnt.	4	
144.	Oro šalinimo difuzorius Ø125		vnt.	8	
145.	Ugnies vožtuvas EI60 Ø160		vnt.	3	
146.	Priešgaisrinė izoliacija EI60		m ²	12	
147.	Ortakiai cinkuotos skardos ir fasoninės dalys		m ²	17	
148.	Tvirtinimo ir sandarinimo medžiagos		kompl.	2	
149.	Skylių kirtimas konstrukcijose		kompl.	2	
150.	Sistemos paleidimo ir derinimo darbai		kompl.	2	
Sistema I-21 (naujai suprojektuota)					
151.	Buitinis ventiliatorius LŠ=72 m ³ /h, sistemos pasipriešinimas P(šalinimas)=30Pa su atbulinės traukos sklende ir su taimeriu		kompl.	1	
152.	Priešgaisrinė izoliacija EI60		m ²	5	
153.	Ortakiai cinkuotos skardos ir fasoninės dalys		m ²	8	
154.	Tvirtinimo ir sandarinimo medžiagos		kompl.	1	
155.	Skylių kirtimas konstrukcijose		kompl.	1	
156.	Sistemos paleidimo ir derinimo darbai		kompl.	1	
Sistema I-21.1 (naujai suprojektuota)					
157.	Kanalinis ventiliatorius LŠ=72 m ³ /h, sistemos pasipriešinimas P(šalinimas)=120Pa		kompl.	1	
158.	Triukšmo slopintuvas Ø125		vnt.	2	
159.	Oro šalinimo difuzorius Ø125		vnt.	1	
160.	Ugnies vožtuvas EI60 Ø125		vnt.	1	
161.	Priešgaisrinė izoliacija EI60		m ²	5	
162.	Ortakiai cinkuotos skardos ir fasoninės dalys		m ²	8	
163.	Tvirtinimo ir sandarinimo medžiagos		kompl.	1	
164.	Skylių kirtimas konstrukcijose		kompl.	1	


165.	Sistemos paleidimo ir derinimo darbai		kompl.	2	
I-6					
166.	Oro šalinimo ventiliatorius Lš=800 m ³ /h, sistemos pasipriešinimas P(šalinimas)=900Pa su lanksčiomis jungtimis su automatika		kompl.	1	
167.	Ištraukimo rankovė L-1800 su gaubtu, tvirtinimu, lubų apdaila.		Kompl.	2	
168.	Triukšmo slopintuvas ø250		vnt.	2	
169.	Atbulinės traukos sklendė ø250		vnt.	1	
170.	Priešgaisrinė izoliacija EI60		m ²	6	
171.	Ortakiai cinkuotos skardos ir fasoninės dalys		m ²	21	
172.	Tvirtinimo ir sandarinimo medžiagos		kompl.	1	
173.	Skylių kirtimas konstrukcijose		kompl.	1	
174.	Sistemos paleidimo ir derinimo darbai		kompl.	1	
I-16					
175.	Oro šalinimo ventiliatorius Lš=800 m ³ /h, sistemos pasipriešinimas P(šalinimas)=900Pa su lanksčiomis jungtimis su automatika		kompl.	1	
176.	Ištraukimo rankovė L-1200 su gaubtu, tvirtinimu, lubų apdaila.		Kompl.	2	
177.	Triukšmo slopintuvas ø250		vnt.	2	
178.	Atbulinės traukos sklendė ø250		vnt.	1	
179.	Priešgaisrinė izoliacija EI60		m ²	6	
180.	Ortakiai cinkuotos skardos ir fasoninės dalys		m ²	18	
181.	Tvirtinimo ir sandarinimo medžiagos		kompl.	1	
182.	Skylių kirtimas konstrukcijose		kompl.	1	
183.	Sistemos paleidimo ir derinimo darbai		kompl.	1	

LP-409(K-2019)-1-DP-V-SZ	LAPAS	LAPŲ	LAIDA
	8	8	0

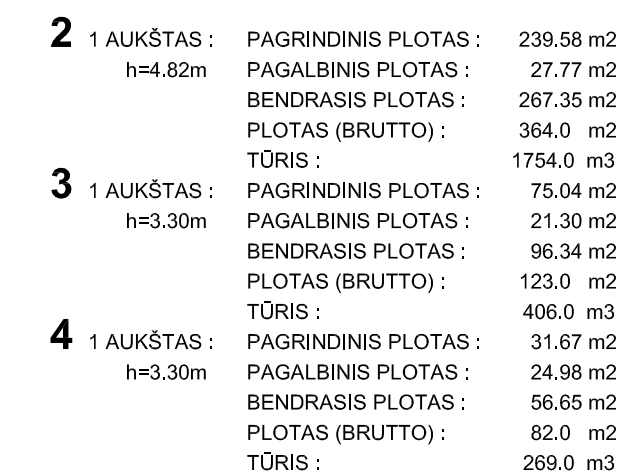

PAT.NR.	PATALPOS PASKIRTIS	PLOTAS m ²	Aukštis h - m	Patalpos kategorija
2	RŪDININKŲ G.8 KORPUSAS 1A 3p			
	RŪDININKŲ G.8 KORPUSAS 1B 2p			
2-101	LAIPTINĖ	14,50		
2-102	DARBO KAB.	o 37,60		
2-103	DARBO KAB.	o 11,75		
2-104	PERSIRENGIMO PAT.	o 12,70	4,50	
2-105	BALDŲ RESTAURAVIMAS	o 51,81	-	Cg
2-106	BALDŲ RESTAURAVIMAS	o 51,82	-	Cg
2-107	PAKROVIMO PAT.	o 43,80	-	
2-108	LIFTO ŠACHTA	4,65		
2-110	BALDŲ LAIKINAS SAUGOJIMAS	o 15,60	-	Cg
2-111	DUŠAS	2,30		
2-112	TUALETAS	1,80		
2-113	TUALETAS	1,45		
2-114	TUALETAS	1,80		
2-115	TUALETAS	1,45		
2-116	DUŠAS	2,30		
2-117	KORIDORIUS	9,30		
3	RŪDININKŲ G.10 KORPUSAS 2B 3p			
3-101	KORIDORIUS / LAIPTINĖ	21,30		
3-102	PAGALBINĖ PATALPA	o 12,38	3,00	
3-103	EDUKACINIS KABINETAS	o 44,50	3,00	
3-104	KORIDORIUS	9,61		
3-105	TUALETAS ŽN	7,31		
4	RŪDININKŲ G.10 KORPUSAS 1B 2p			
4-101	VESTIBULIS / LAIPTINĖ	19,30		
4-102	TUALETAS	2,06		
4-103	TUALETAS	1,72		
4-104	DARBO KAB.	o 31,67		
4-105	LAIPTAI RŪŠI	1,90		
4-106	RŪDININKŲ 12 PATALPA	o 18,76		

0	2019-12-21				
LAIDA	ĪŠĻĒDĪMOJUMA DATA	LAIDOS STATISTUS. KEITIMO PRIEŽASTIS (JEI TAIKOMA)			
Brīdīnu jēga AB "Paveikšmju statybos trestis" ir ūzākavos nusavārbē. Naudoti tiklams nesurjūsiens uz prōjektojamu objektu, be AB "PST" ir ūzākavos zīnos DRAUDŽIAMA					
Atestato Numeris 1609	 VI „Lietuvos paminklai“	Statīno prōjekto pavadināms			
AMA-614 KPD-3453	SPV I. Stanišlioniē	RESTAURĀCIJOS CENTRAS 23c3p B.p.(2b3cp), 1B2p, 1A3p(8,10) RŪDNIŅUKI g. 8, 10, VILNIUS.REKONSTRĀVIMAS. Kultūros paveldo objekts (un.k.38), II zona "Miestas" (un.k.13073)			
Atestato Numeris		Statīno numeris ir pavadināms			
		RŪDNIŅUKI g. 8, KORPUSU 2, 2, 1, 2(1b2p, 1A3p), RŪDNIŅUKI G.10 KORPUSU 3,4 (2B3p, 1b2p)			
19471	SPDV A. Štūšņys	Dokumento pavadināms PĪRMO AUKŠTO PLANAS SU VĒDINIMO TINKLAIS M 1:100			LAIDA O
LT	Statytojas: Lietuvos dailės muziejus (Didžioji g. 4, LT-01128 Vilnius)	Dokumento žymuo LP-409(K-2019)-1-DP-V-B01			LAPAS 1
					LAPU 1

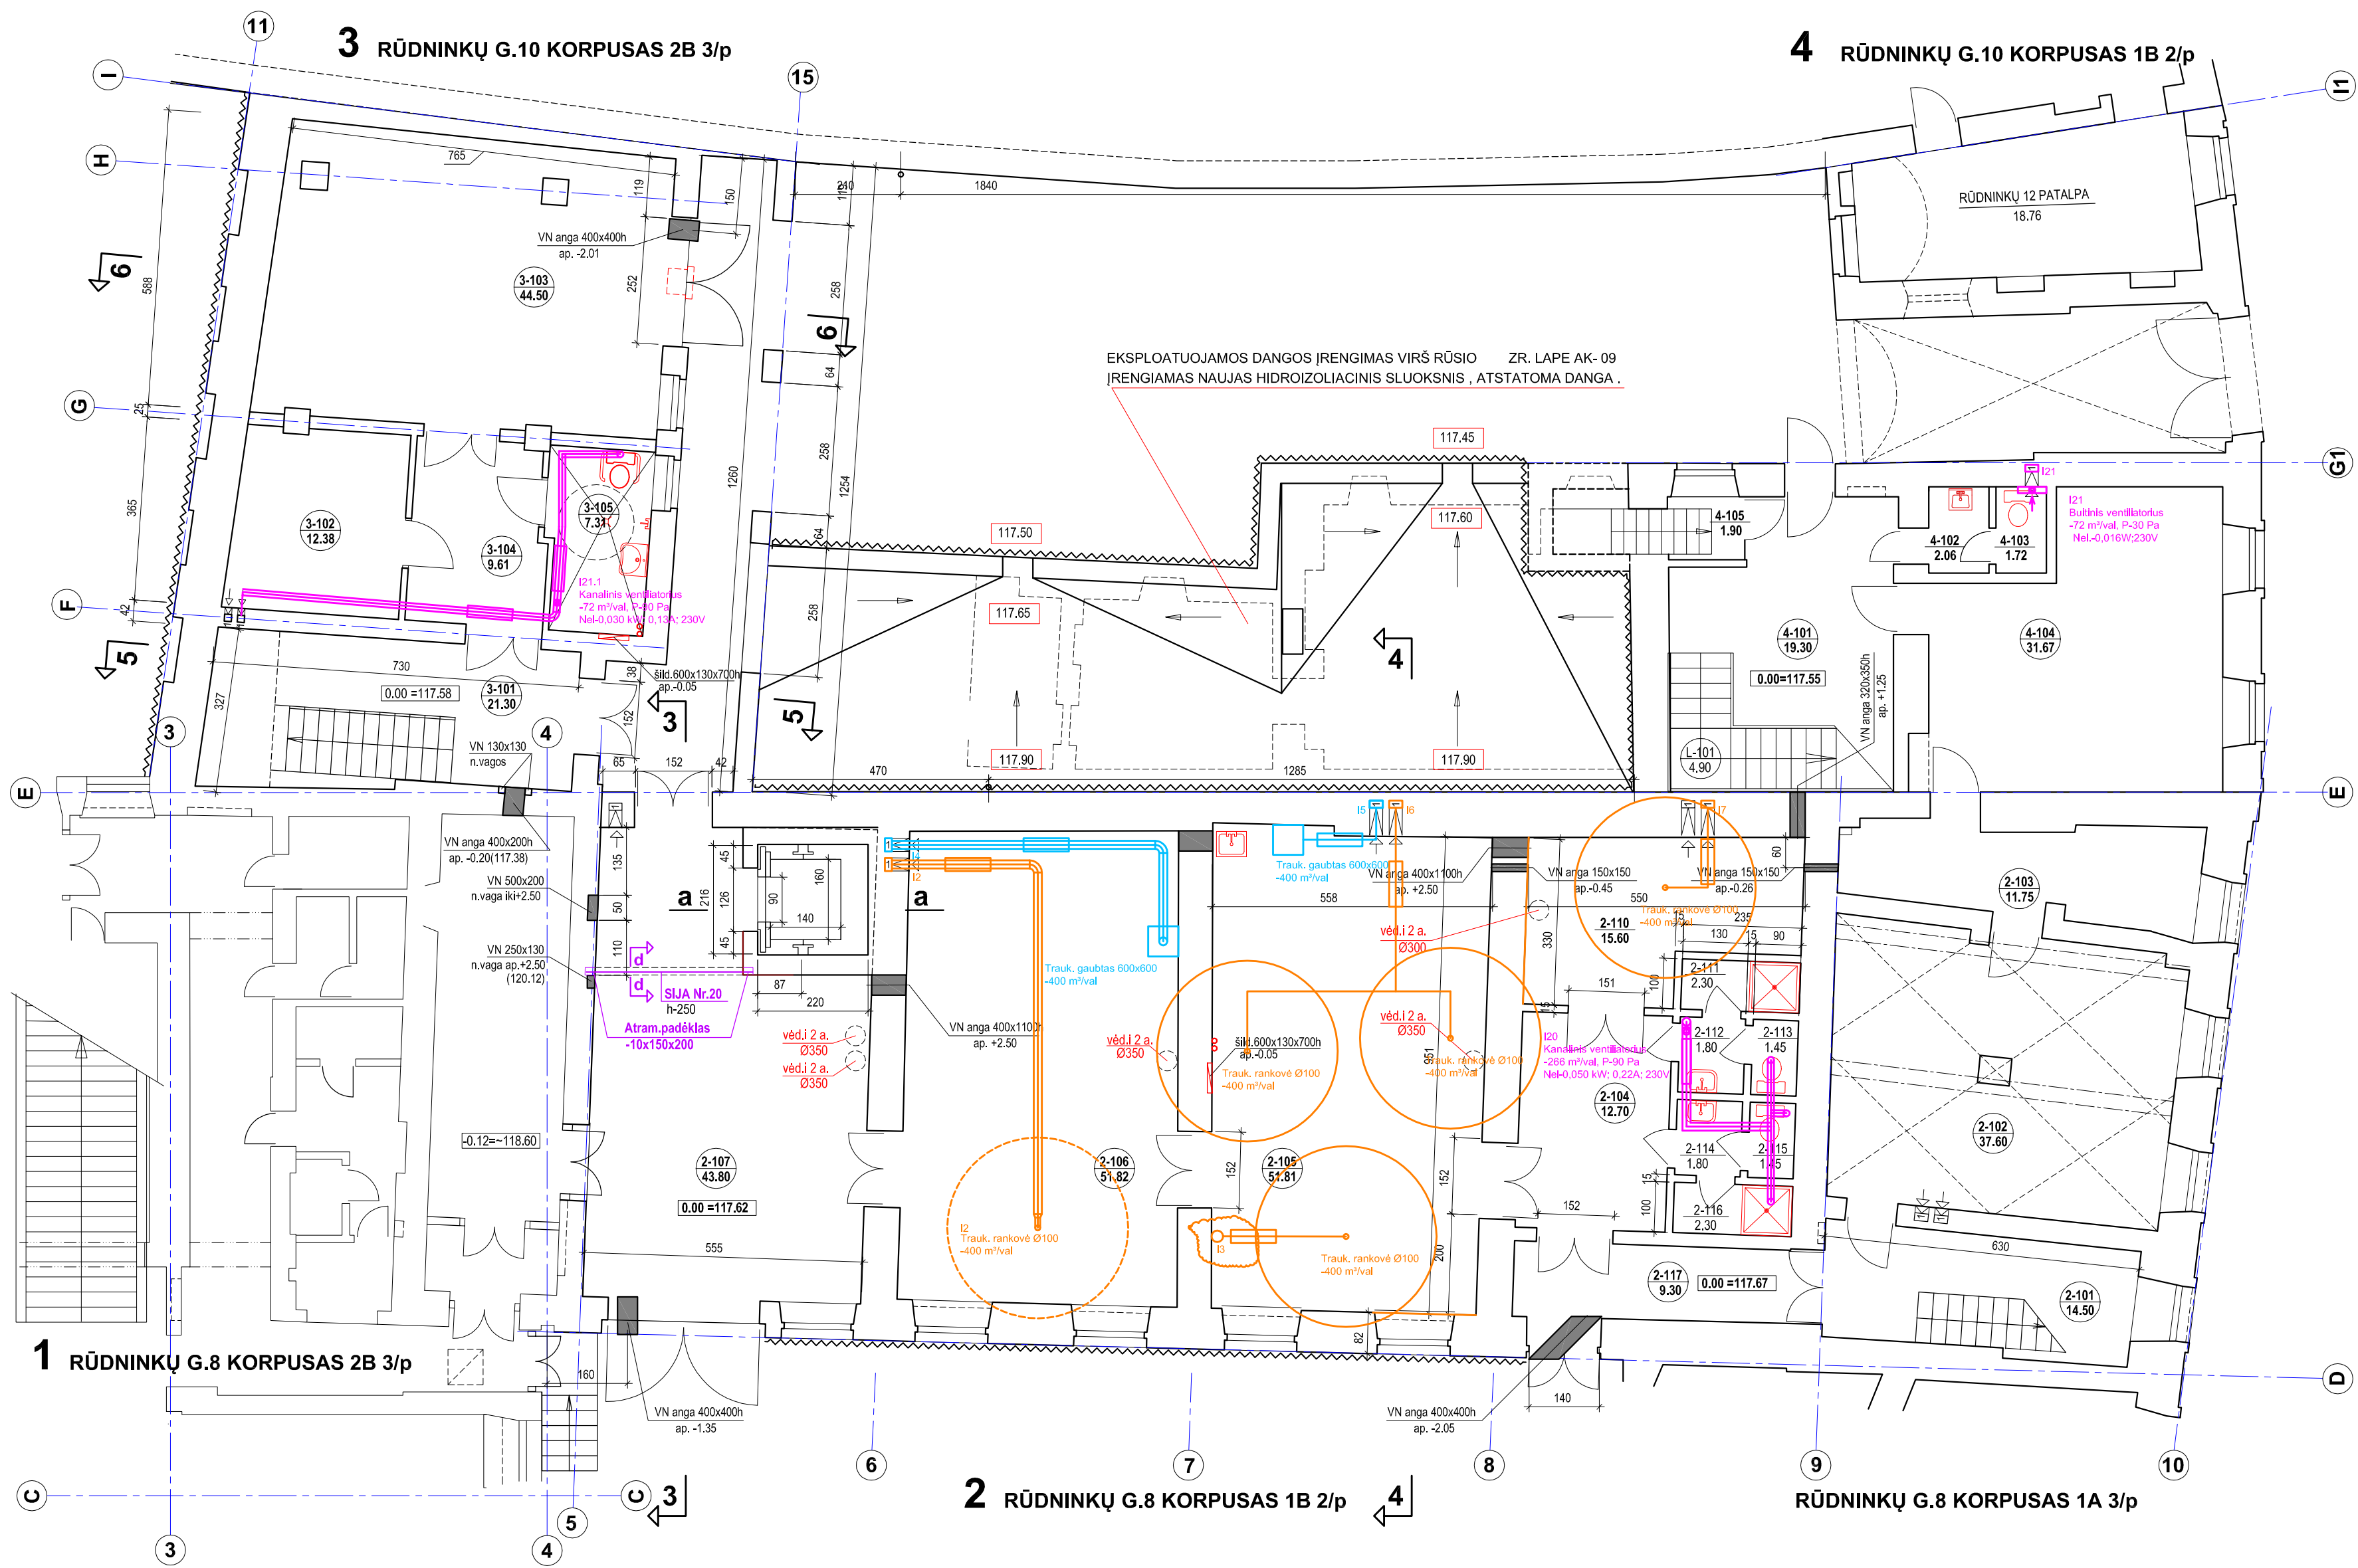


- 2** 1 AUKŠTAS : h=4,82m
PAGRINDINIS PLOTAS : 239,58 m²
PAGALBINIS PLOTAS : 27,77 m²
BENDRASIS PLOTAS : 267,35 m²
PLOTAS (BRUTTO) : 364,0 m²
TÖRIS : 1754,0 m³
- 3** 1 AUKŠTAS : h=3,30m
PAGRINDINIS PLOTAS : 75,04 m²
PAGALBINIS PLOTAS : 21,30 m²
BENDRASIS PLOTAS : 96,34 m²
PLOTAS (BRUTTO) : 123,0 m²
TÖRIS : 406,0 m³
- 4** 1 AUKŠTAS : h=3,30m
PAGRINDINIS PLOTAS : 31,67 m²
PAGALBINIS PLOTAS : 24,98 m²
BENDRASIS PLOTAS : 56,65 m²
PLOTAS (BRUTTO) : 82,0 m²
TÖRIS : 269,0 m³

PAT.NR.	PATALPOS PASKIRTIS	PLOTAS m ²	Aukštis h - m	Patalpos kategorija
2	RŪDNINKŲ G.8 KORPUSAS 1A 3/p RŪDNINKŲ G.8 KORPUSAS 1B 2/p			
2-101	LAIPTINĖ	14,50		
2-102	DARBO KAB.	o 37,60		
2-103	DARBO KAB.	o 11,75		
2-104	PERSIRENGIMO PAT.	o 12,70	4,50	
2-105	BALDŲ RESTAURAVIMAS	o 51,81	+	Cg
2-106	BALDŲ RESTAURAVIMAS	o 51,82	+	Cg
2-107	PAKROVIMO PAT.	o 43,80	+	
2-108	LIFTO ŠACHTA	4,65		
2-110	BALDŲ LAIKINAS SAUGOJIMAS	o 15,60	+	Cg
2-111	DUŠAS	2,30		
2-112	TUALETAS	1,80		
2-113	TUALETAS	1,45		
2-114	TUALETAS	1,80		
2-115	TUALETAS	1,45		
2-116	DUŠAS	2,30		
2-117	KORIDORIUS	9,30		
3	RŪDNINKŲ G.10 KORPUSAS 2B 3/p			
3-101	KORIDORIUS / LAIPTINĖ	21,30		
3-102	PAGALBINĖ PATALPA	o 12,38	3,00	
3-103	EDUKACINIS KABINETAS	o 44,50	3,00	
3-104	KORIDORIUS	9,61		
3-105	TUALETAS ŽN	7,31		
4	RŪDNINKŲ G.10 KORPUSAS 1B 2/p			
4-101	VESTIBULIS / LAIPTINĖ	19,30		
4-102	TUALETAS	2,06		
4-103	TUALETAS	1,72		
4-104	DARBO KAB.	o 31,67		
4-105	LAIPTAI Į RŪSĮ	1,90		
4-106	RŪDNINKŲ 12 PATALPA	o 18,76		

PIRMOJO AUKŠTO RESTAUROJAMŲ ELEMENTŲ ŽINIARAŠTIS

0	2019-12-21		LAIDOS STATUSAS, KEITIMO PRIEŽASTIS (JEI TAIKOMA)	
LAIDA	ĮŠLEIDIMO DATA			
Brėžinyje yra AB "Panevėžio statybos trestas" ir Užakovo nuosavybė. Naudoti tikslams nesusijusiems su projektuojamu objektu, be AB "PST" ir Užakovo žinios DRAUDŽIAMA				
Atestato Numeris 1609		VĮ „Lietuvos paminklai“		Statinio projekto pavadinimas RESTAURAVIMO CENTRAS 2C3/p B.p./2b3/p, 1B2/p, 1A3/p(8.10) RŪDNINKŲ G. 8, 10, VILNIUS.REKONSTRAVIMAS. Kultūros paveldo objektas (un.k.38), II zona "Miestas" (un.k.13073)
AKA164 KPD-3433	SPV	I. Staniūnienė		
Atestato Numeris			Statinio numeris ir pavadinimas RŪDNINKŲ G. 8, KORPUSAI 2, 2.1 (1B2/p, 1A3/p), RŪDNINKŲ G.10 KORPUSAI 3.4 (2B3/p, 1B2/p)	
19471	SPDV	A. Skušyns	Dokumento pavadinimas PIRMO AUKŠTO PLANAS SU VIETINIŲ ĮRENGINIŲ VEDINIMO TINKLAIS M 1:100	
			LAIDA O	
LT	Statytojas: Lietuvos dailės muziejus (Didžioji g. 4, LT-01128 Vilnius)			Dokumento žymuo LP-409(K-2019)-1-DF-V-B01.1 LAPAS 1 LAPŲ 1

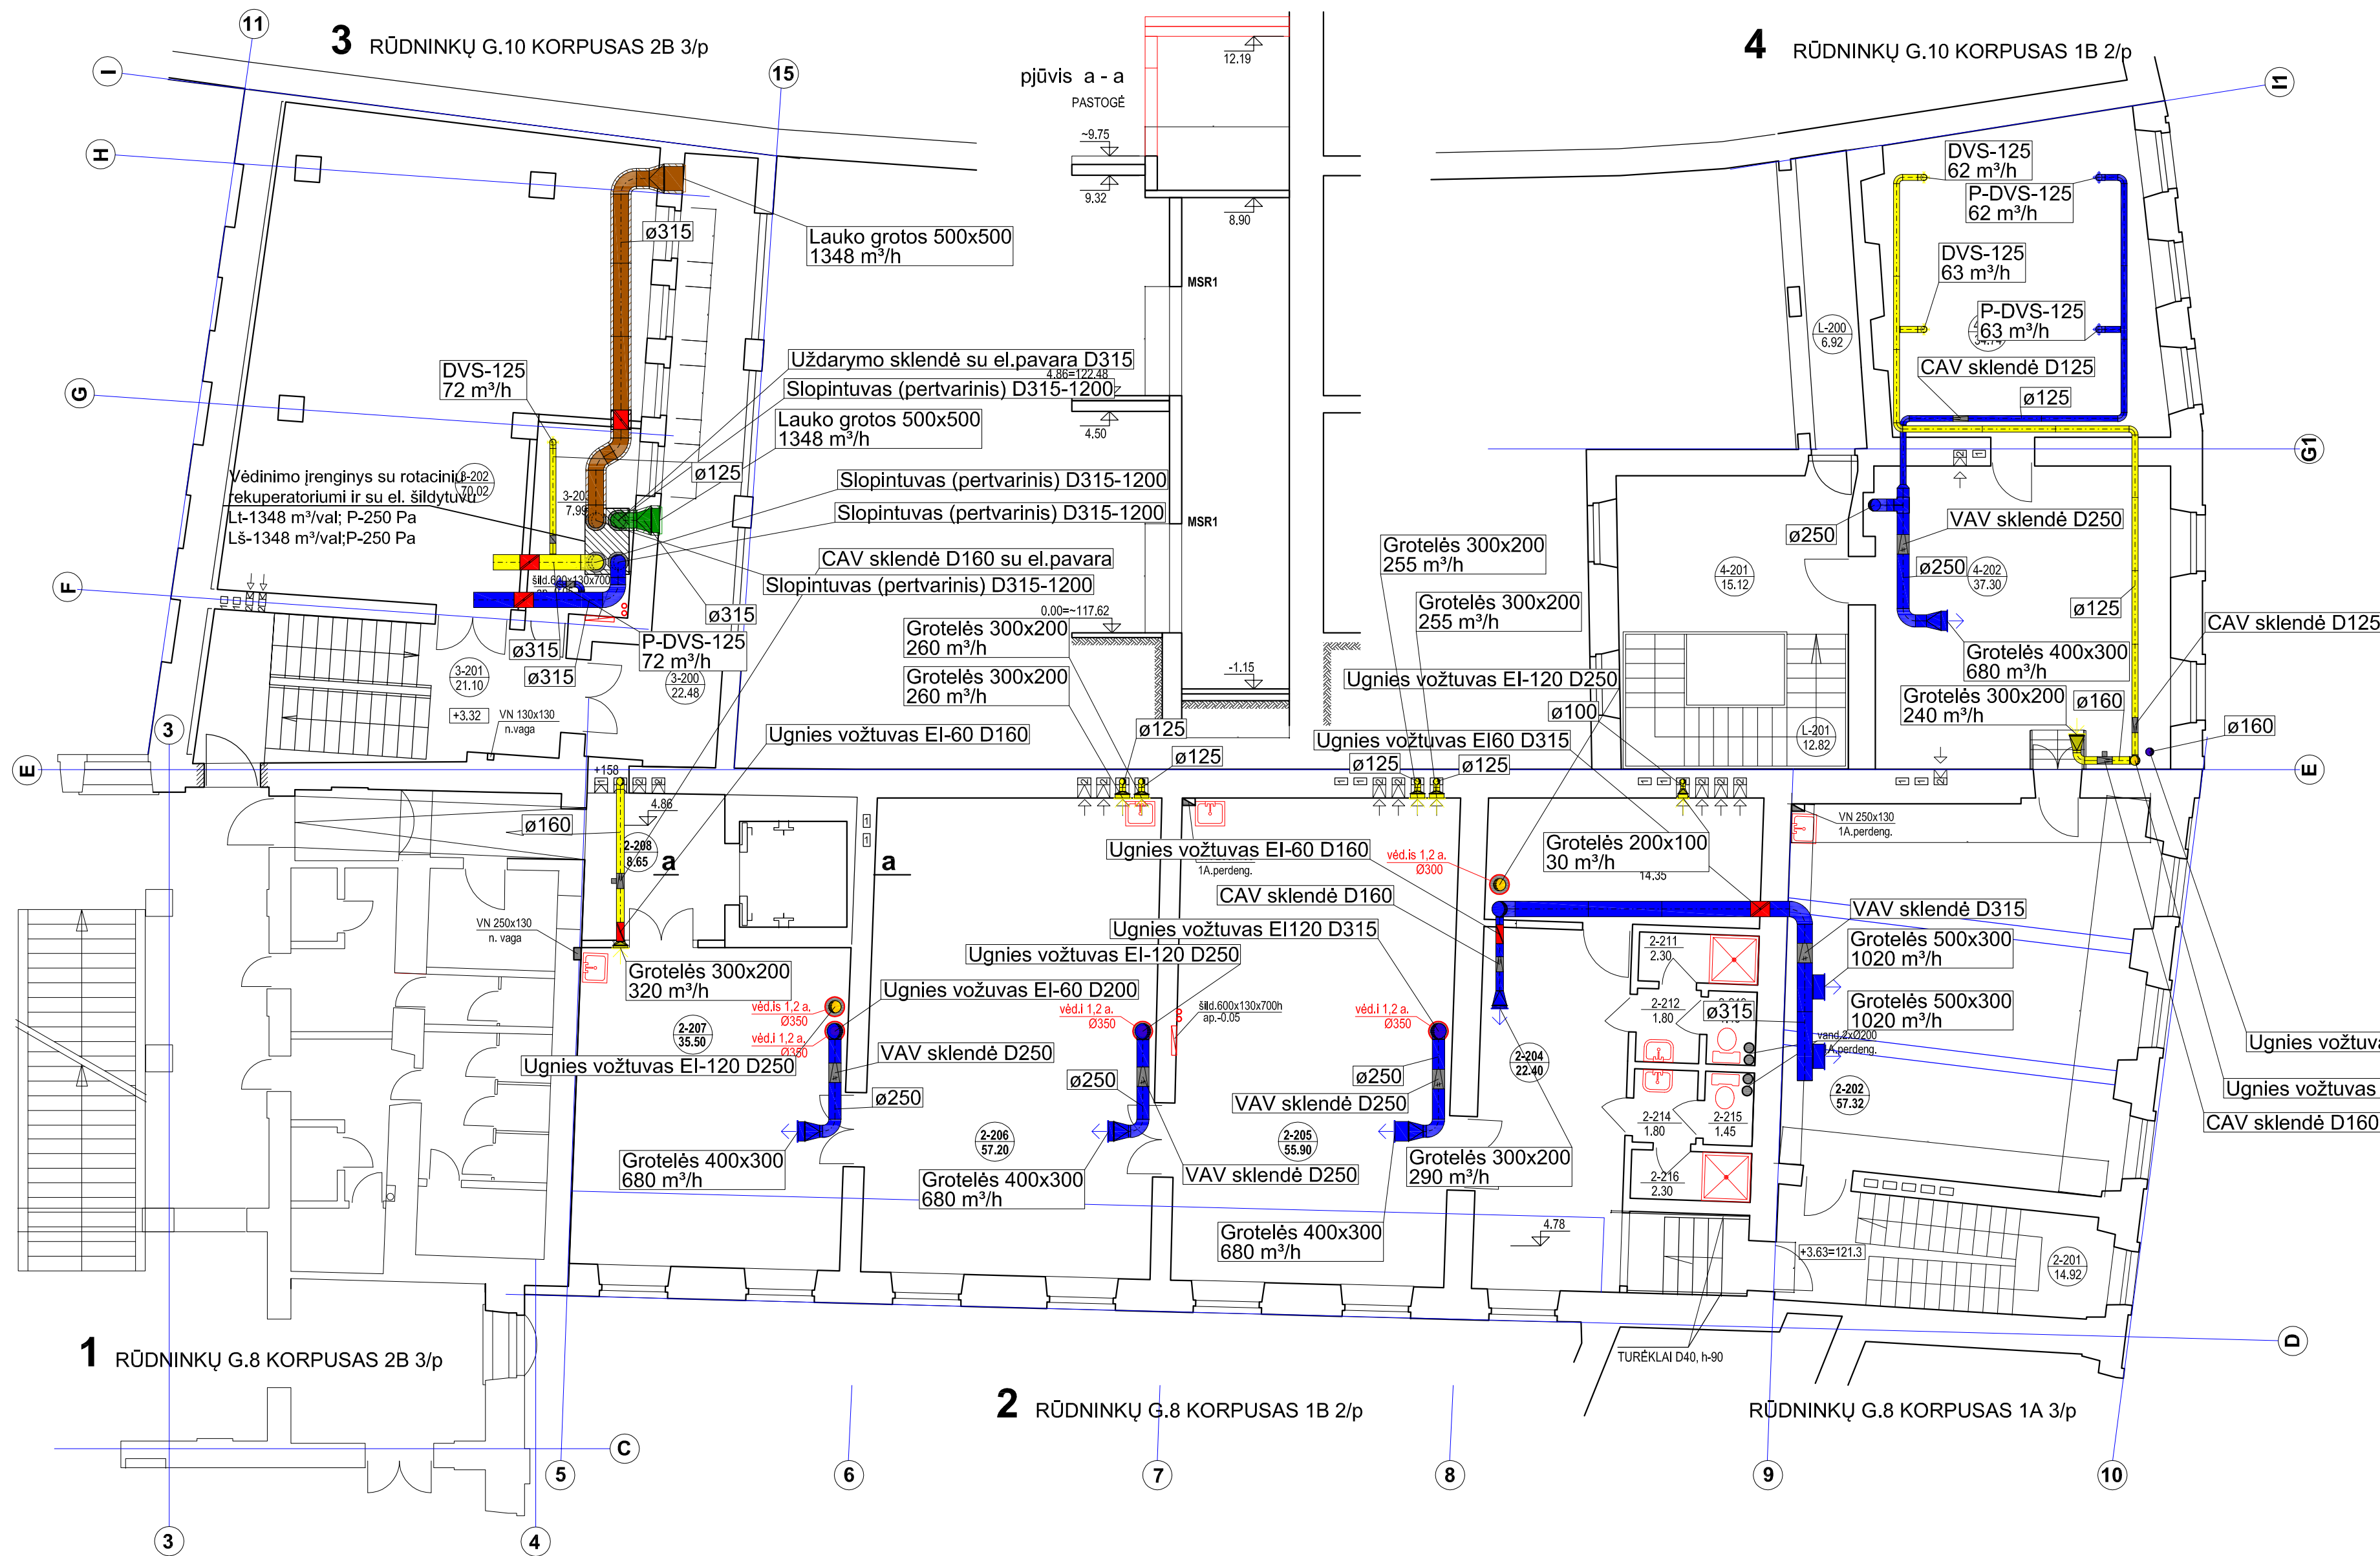

PAT.NR.	PATALPOS PASKIRTIS	PLOTAS m ²	Aukštis h - m	Patalpos kategorija
2	RŪDNINKŲ G.8 KORPUSAS 1A 3/p			
2-201	LAIPTINĖ	1A 3/p	14.92	
2-202	POLICHROMINĖS SKULPTŪROS RESTAURAVIMAS	o 57.32	2.84	
2-204	PERSIRENGIMO PAT.	1B 2/p	o 22.40	4.50
MUZEJINIŲ EKSPONATŲ APIPAVIDALINIMAS :				
2-205	PASPARTAVIMAS	1B 2/p	o 55.90	4.50
2-206	JRĖMINIMAS	"	o 57.20	"
2-207	JSTIKLINIMAS	"	o 35.50	"
2-208	LIFTO HOLAS	"	8.65	"
2-210	VENTKAMERA	"	o 14.35	"
2-211	DUŠAS	"	2.30	2.50
2-212	TUALETAS	"	1.80	"
2-213	TUALETAS	"	1.45	"
2-214	TUALETAS	"	1.80	"
2-215	TUALETAS	"	1.45	"
2-216	DUŠAS	"	2.30	"
3	RŪDNINKŲ G.10 KORPUSAS 2B 3/p			
3-200	LODŽIJA		22.48	
3-201	KORIDORIUS / LAIPTINĖ		21.10	
3-202	MUZEJINIAI RĖMAI IR INVENTORIUS	o 70.02	3.00	
3-203	MUZEJINIAI RĖMAI IR INVENTORIUS	o 7.99	"	
4	RŪDNINKŲ G.10 KORPUSAS 1B 2/p			
LEIDYKLOS "VERSUS" PATALPOS				
L-200	LODŽIJA		6.09	
L-201	LAIPTINĖ		12.82	
4-201	VESTIBILIUS		15.12	
4-202	DARBO KAB.	o 37.30		
4-203	DARBO KAB.	o 34.74		

2	2 AUKŠTAS : h=4.90m	PAGRINDINIS PLOTAS : PAGALBINIS PLOTAS : BENDRASIS PLOTAS : PLOTAS (BRUTTO) : TŪRIS :	271.97 m ² 19.57 m ² 291.54 m ² 364.0 m ² 1784.0 m ³
3	2 AUKŠTAS : h=3.30m	PAGRINDINIS PLOTAS : PAGALBINIS PLOTAS : BENDRASIS PLOTAS : PLOTAS (BRUTTO) : TŪRIS :	78.01 m ² 22.48 m ² 100.49 m ² 149.80 m ² 494.0 m ³
4	2 AUKŠTAS : h=3.50m	PAGRINDINIS PLOTAS : PAGALBINIS PLOTAS : BENDRASIS PLOTAS : PLOTAS (BRUTTO) : TŪRIS :	72.04 m ² 34.03 m ² 106.07 m ² 135.0 m ² 472.0 m ³


0	2019-12-21		LAIDOS STATUSAS. KEITIMO PRIEŽASTIS (JEI TAIKOMA)	
LAIDA	IŠLEIDIMO DATA			
Bėžinyje yra AB "Panevėžio statybos trestas" ir Užsakovo nuosavybė. Naudoti tikslams nesusijusiems su projektuojamu objektu, be AB "PST" ir Užsakovo žinos DRAUDŽIAMA				
Atestato Numeris	 VI „Lietuvos paminklai“		Statinio projekto pavadinimas	
1609			RESTAURAVIMO CENTRAS 2C3/p B.p.(2b3/p), 1B2/p, 1A3/p(8.10) RŪDNINKŲ G. 8, 10, VILNIUS.REKONSTRAVIMAS. Kultūros paveldo objektas (un.k.38), II zona "Miestas" (un.k.13073)	
AKA164 KPD-3433	SPV	I. Stančiūnė		
Atestato Numeris			Statinio numeris ir pavadinimas	
			RŪDNINKŲ G. 8, KORPUSAI 2, 2.1 (1B2/p, 1A3/p), RŪDNINKŲ G.10 KORPUSAI 3.4 (2B3/p, 1B2/p)	
19471	SPDV	A. Skliūns	Dokumento pavadinimas	LAIDA
			ANTRŲ AUKŠTO PLANAS SU VĖDINIMO TINKLAIS M 1:100	O
LT	Statytojas: Lietuvos dailės muziejus (Didžioji g. 4, LT-01128 Vilnius)		Dokumento žymuo	LAPAS LAPŲ
			LP-409(K-2019)-1-DP-V-B02	1 1



PAT.NR.	PATALPOS PASKIRTIS	PLOTAS m ²	Aukštis h - m	Patalpos kategorija
2	RŪDNINKŲ G.8 KORPUSAS 1A 3/p			
	RŪDNINKŲ G.8 KORPUSAS 1B 2/p			
	2-201 LAIPTINĖ 1A 3/p	14.92		
	2-202 POLICHROMINĖS SKULPTŪROS RESTAURAVIMAS 1A 3/p	o 57.32	2.84	
	2-204 PERSIRENGIMO PAT. 1B 2/p	o 22.40	4.50	
	MUZIEJINIŲ EKSPONATŲ APIPAIDALINIMAS :			
	2-205 PASPARTAVIMAS 1B 2/p	o 55.90	4.50	
	2-206 ĮRĖMINIMAS -	o 57.20	*	
	2-207 ĮSTIKLINIMAS -	o 35.50	*	
	2-208 LIFTO HOLAS -	8.65	*	
3	RŪDNINKŲ G.10 KORPUSAS 2B 3/p			
	3-200 LODŽIJA	22.48		
	3-201 KORIDORIUS / LAIPTINĖ	21.10		
	3-202 MUZIEJINIAI RĖMAI IR INVENTORIUS	o 70.02	3.00	
	3-203 MUZIEJINIAI RĖMAI IR INVENTORIUS	o 7.99	*	
	4 RŪDNINKŲ G.10 KORPUSAS 1B 2/p			
	LEIDYKLOS "VERSUS" PATALPOS			
	L-200 LODŽIJA	6.09		
	L-201 LAIPTINĖ	12.82		
4	2-201 VESTIBULIS	15.12		
	4-202 DARBO KAB.	o 37.30		
	4-203 DARBO KAB.	o 34.74		

2	2 AUKŠTAS : h=4,90m	PAGRINDINIS PLOTAS :	271.97 m ²
		PAGALBINIS PLOTAS :	19.57 m ²
		BENDRASIS PLOTAS :	291.54 m ²
3	2 AUKŠTAS : h=3,30m	PLOTAS (BRUTTO) :	364.0 m ²
		TŪRIS :	1784.0 m ³
		PAGRINDINIS PLOTAS :	78.01 m ²
4	2 AUKŠTAS : h=3,50m	PAGALBINIS PLOTAS :	22.48 m ²
		BENDRASIS PLOTAS :	100.49 m ²
		PLOTAS (BRUTTO) :	149.80 m ²
		TŪRIS :	494.0 m ³
		PAGRINDINIS PLOTAS :	72.04 m ²
		PAGALBINIS PLOTAS :	34.03 m ²
		BENDRASIS PLOTAS :	106.07 m ²
		PLOTAS (BRUTTO) :	135.0 m ²
		TŪRIS :	472.0 m ³


0	2019-12-21			
LAIDA	ĮŠLEIDIMO DATA		LAIDOS STATUSAS. KEITIMO PRIEŽASTIS (JEI TAIKOMA)	
Brėžinyje yra AB "Panevėžio statybos trestas" ir Užsakovo nuosavybė. Naudoti tikslams nesusijusiems su projektuojamu objektu, be AB "PST" ir Užsakovo žinios DRAUDŽIAMA.				
Atestato Numeris	 VI „Lietuvos paminklai“		Statinio projekto pavadinimas	
1609			RESTAURAVIMO CENTRAS 2C3/p, B.p./2b3/p, 1B2/p, 1A3/p(8.10) RŪDNINKŲ G. 8, 10, VILNIUS.REKONSTRAVIMAS. Kultūros paveldo objektas (un.k.38), II zona "Miestas" (un.k.13073)	
AKA164 KPD-3433	SPV	I. Staniūnienė		
Atestato Numeris			Statinio numeris ir pavadinimas	
			RŪDNINKŲ G. 8, KORPUSAI 2, 2.1 (1B2/p, 1A3/p), RŪDNINKŲ G.10 KORPUSAI 3.4 (2B3/p, 1B2/p)	
19471	SPDV	A. Sliušys	Dokumento pavadinimas	
			ANTRO AUKŠTO PLANAS SU VIETINIŲ ĮRENGINIŲ VĖDINIMO TINKLAIS M 1:100	
			Dokumento žymuo	
			LAPAS	LAPŲ
LT	Statytojas: Lietuvos dailės muziejus (Didžioji g. 4, LT-01128 Vilnius)		1	1

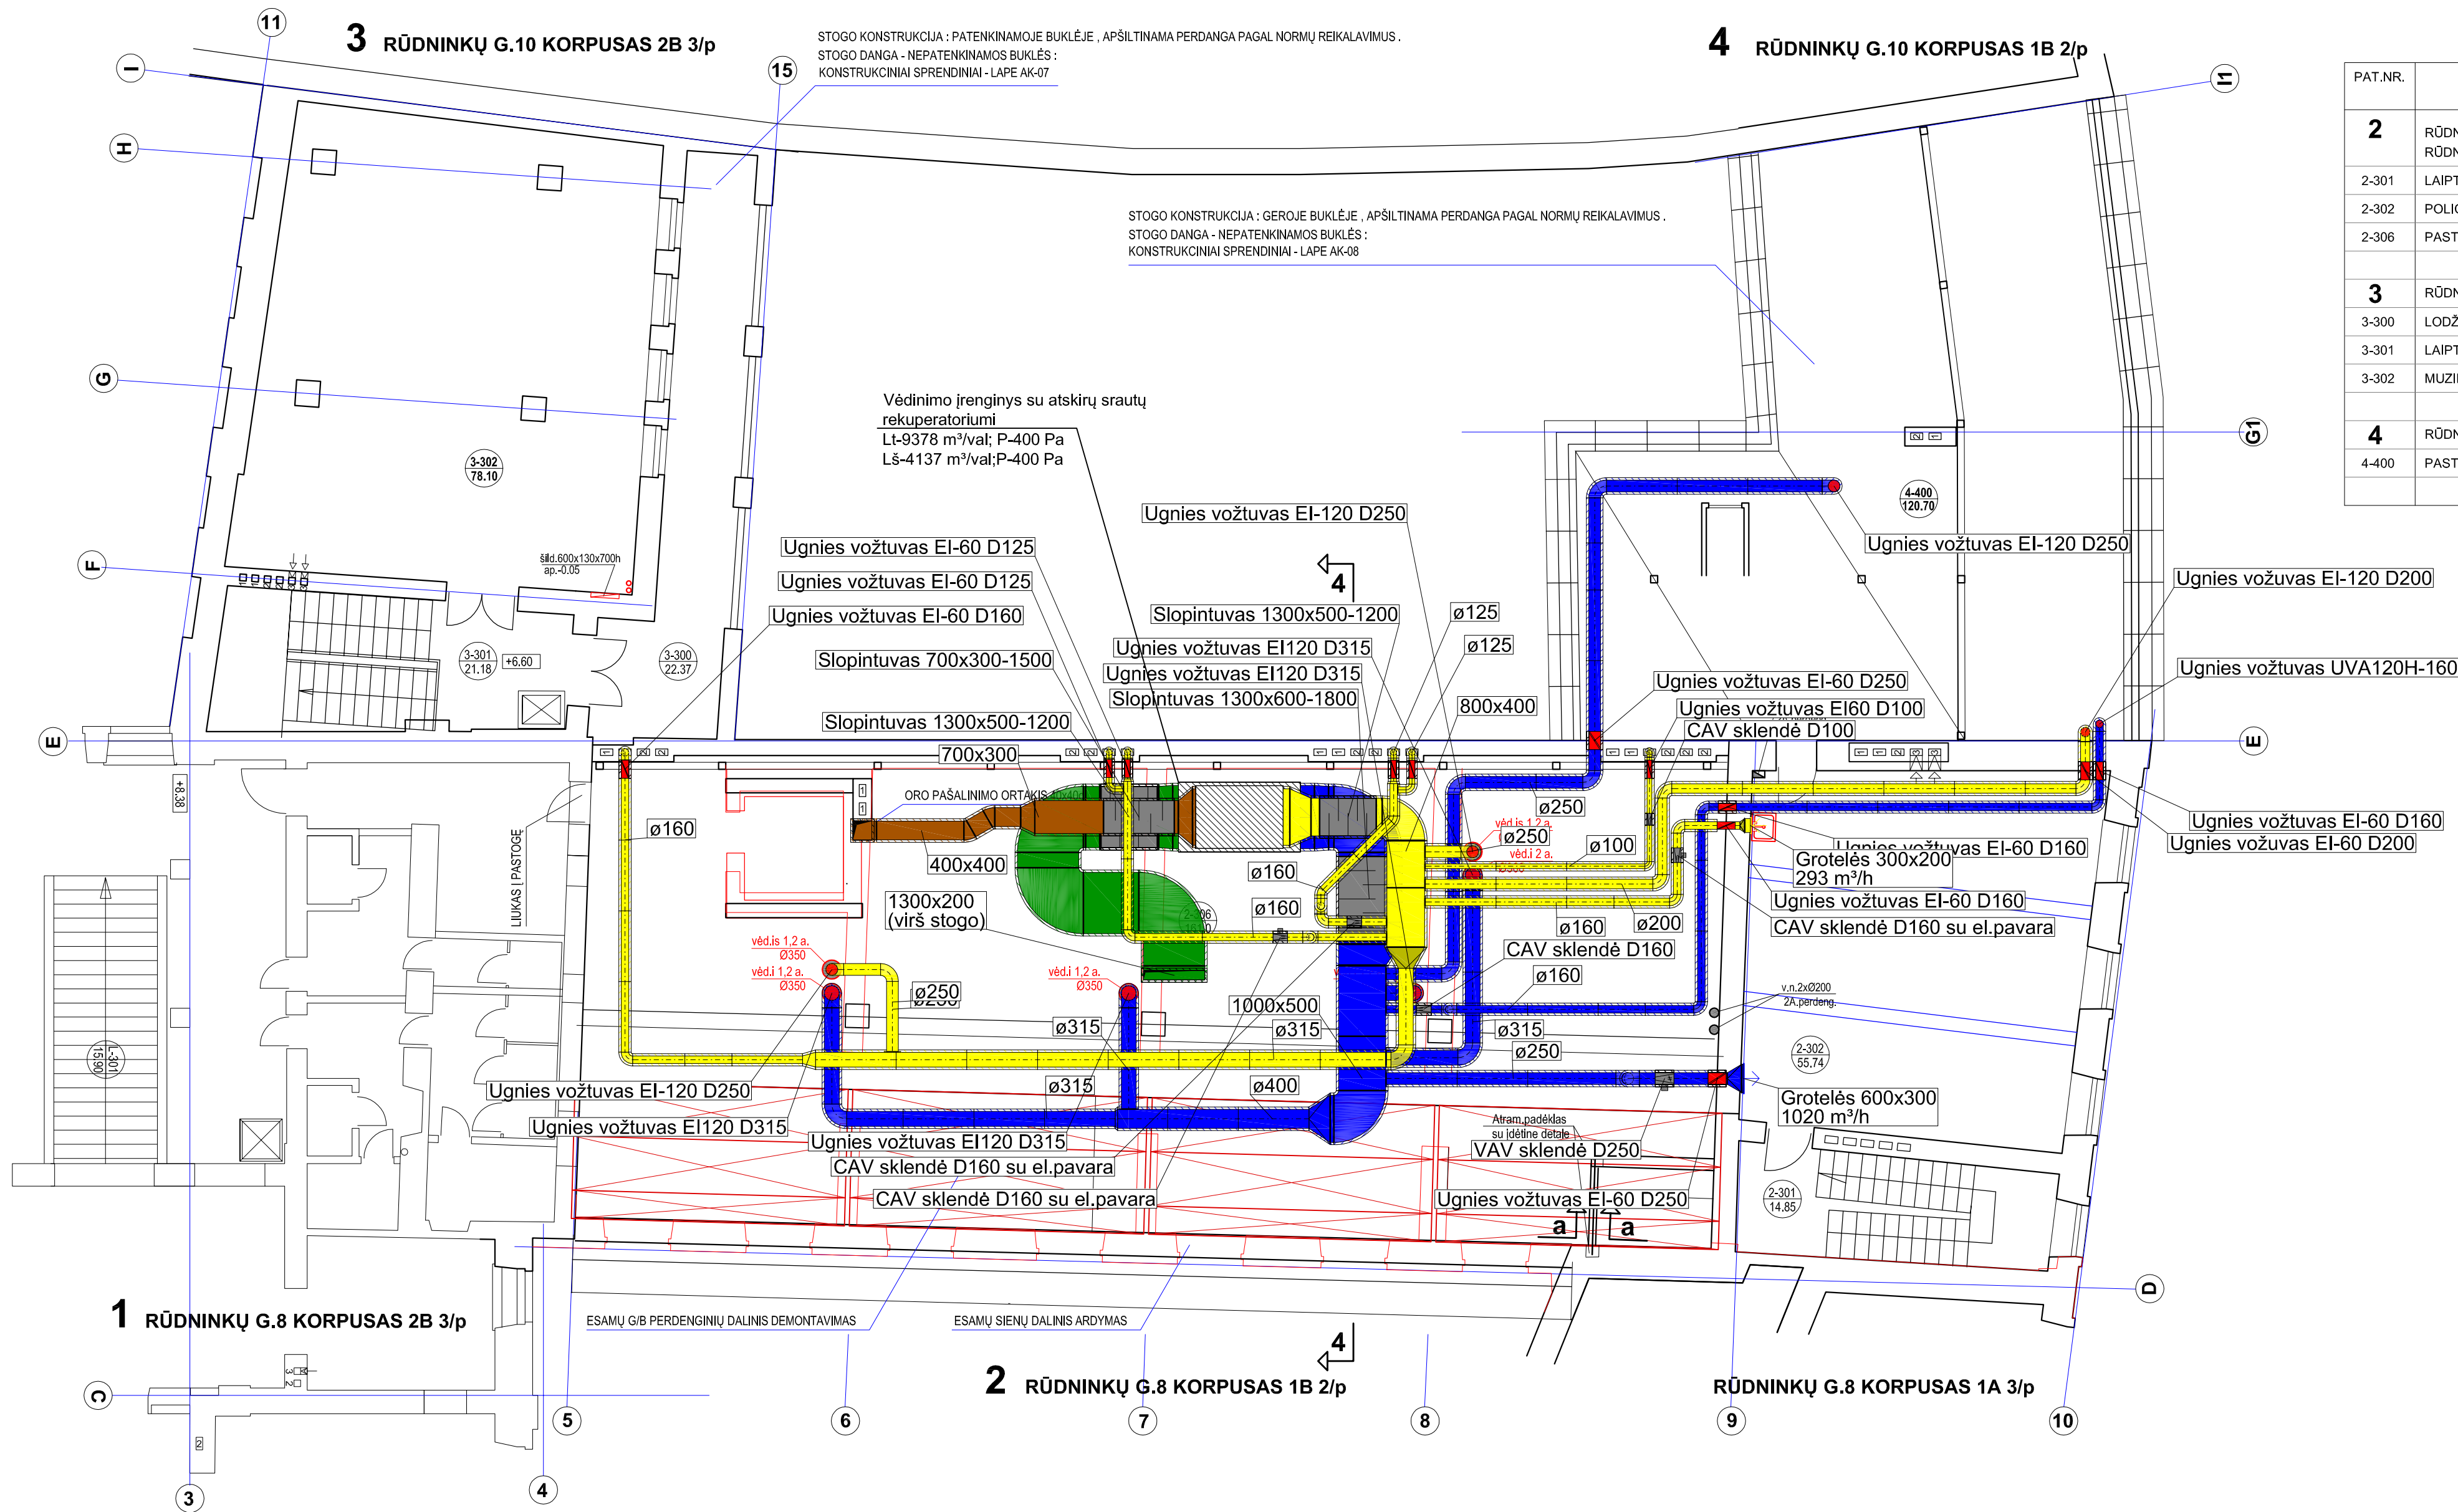

PAT.NR.	PATALPOS PASKIRTIS	PLOTAS m2	Aukštis h - m	Patalpos kategorija
2	RŪDNINKŲ G.8 KORPUSAS 1A 3/p RŪDNINKŲ G.8 KORPUSAS 1B 2/p			
2-301	LAIPTINĖ	1A 3/p	14.85	
2-302	POLICHROMIJA	1A 3/p	o 55.74	2.63
2-306	PASTOGĖ	1B 2/p	161.0	
3	RŪDNINKŲ G.10 KORPUSAS 2B 3/p			
3-300	LODŽIJA		22.37	
3-301	LAIPTINĖ		21.18	
3-302	MUZIEJINIAI RĖMAI IR INVENTORIUS	o 78.10	3.00	
4	RŪDNINKŲ G.10 KORPUSAS 1B 2/p			
4-400	PASTOGĖ	120.80		

2	3 AUKŠTAS : h=3.30m	PAGRINDINIS PLOTAS : PAGALBINIS PLOTAS : BENDRAISIS PLOTAS : PLOTAS (BRUTTO) : TŪRIS :	55.74 m2 14.85 m2 70.59 m2 94.60 m2 312.0 m3
3	3 AUKŠTAS : h=3.30m	PAGRINDINIS PLOTAS : PAGALBINIS PLOTAS : BENDRAISIS PLOTAS : PLOTAS (BRUTTO) : TŪRIS :	78.10 m2 22.37 m2 100.47 m2 149.8 m2 494.0 m3

19471	SPDV	A. Slušyns		Dokumento pavadinimas TREČIO AUKŠTO PLANAS SU VĖDINIMO TINKLAIS M 1:100	LAIDA	
					O	
LT	Statytojas: Lietuvos dailės muziejus (Didžioji g. 4, LT-01128 Vilnius)	Dokumento žymuo LP-409(K-2019)-1-DP-V-B03			LAPAS	LAPŲ
					1	1

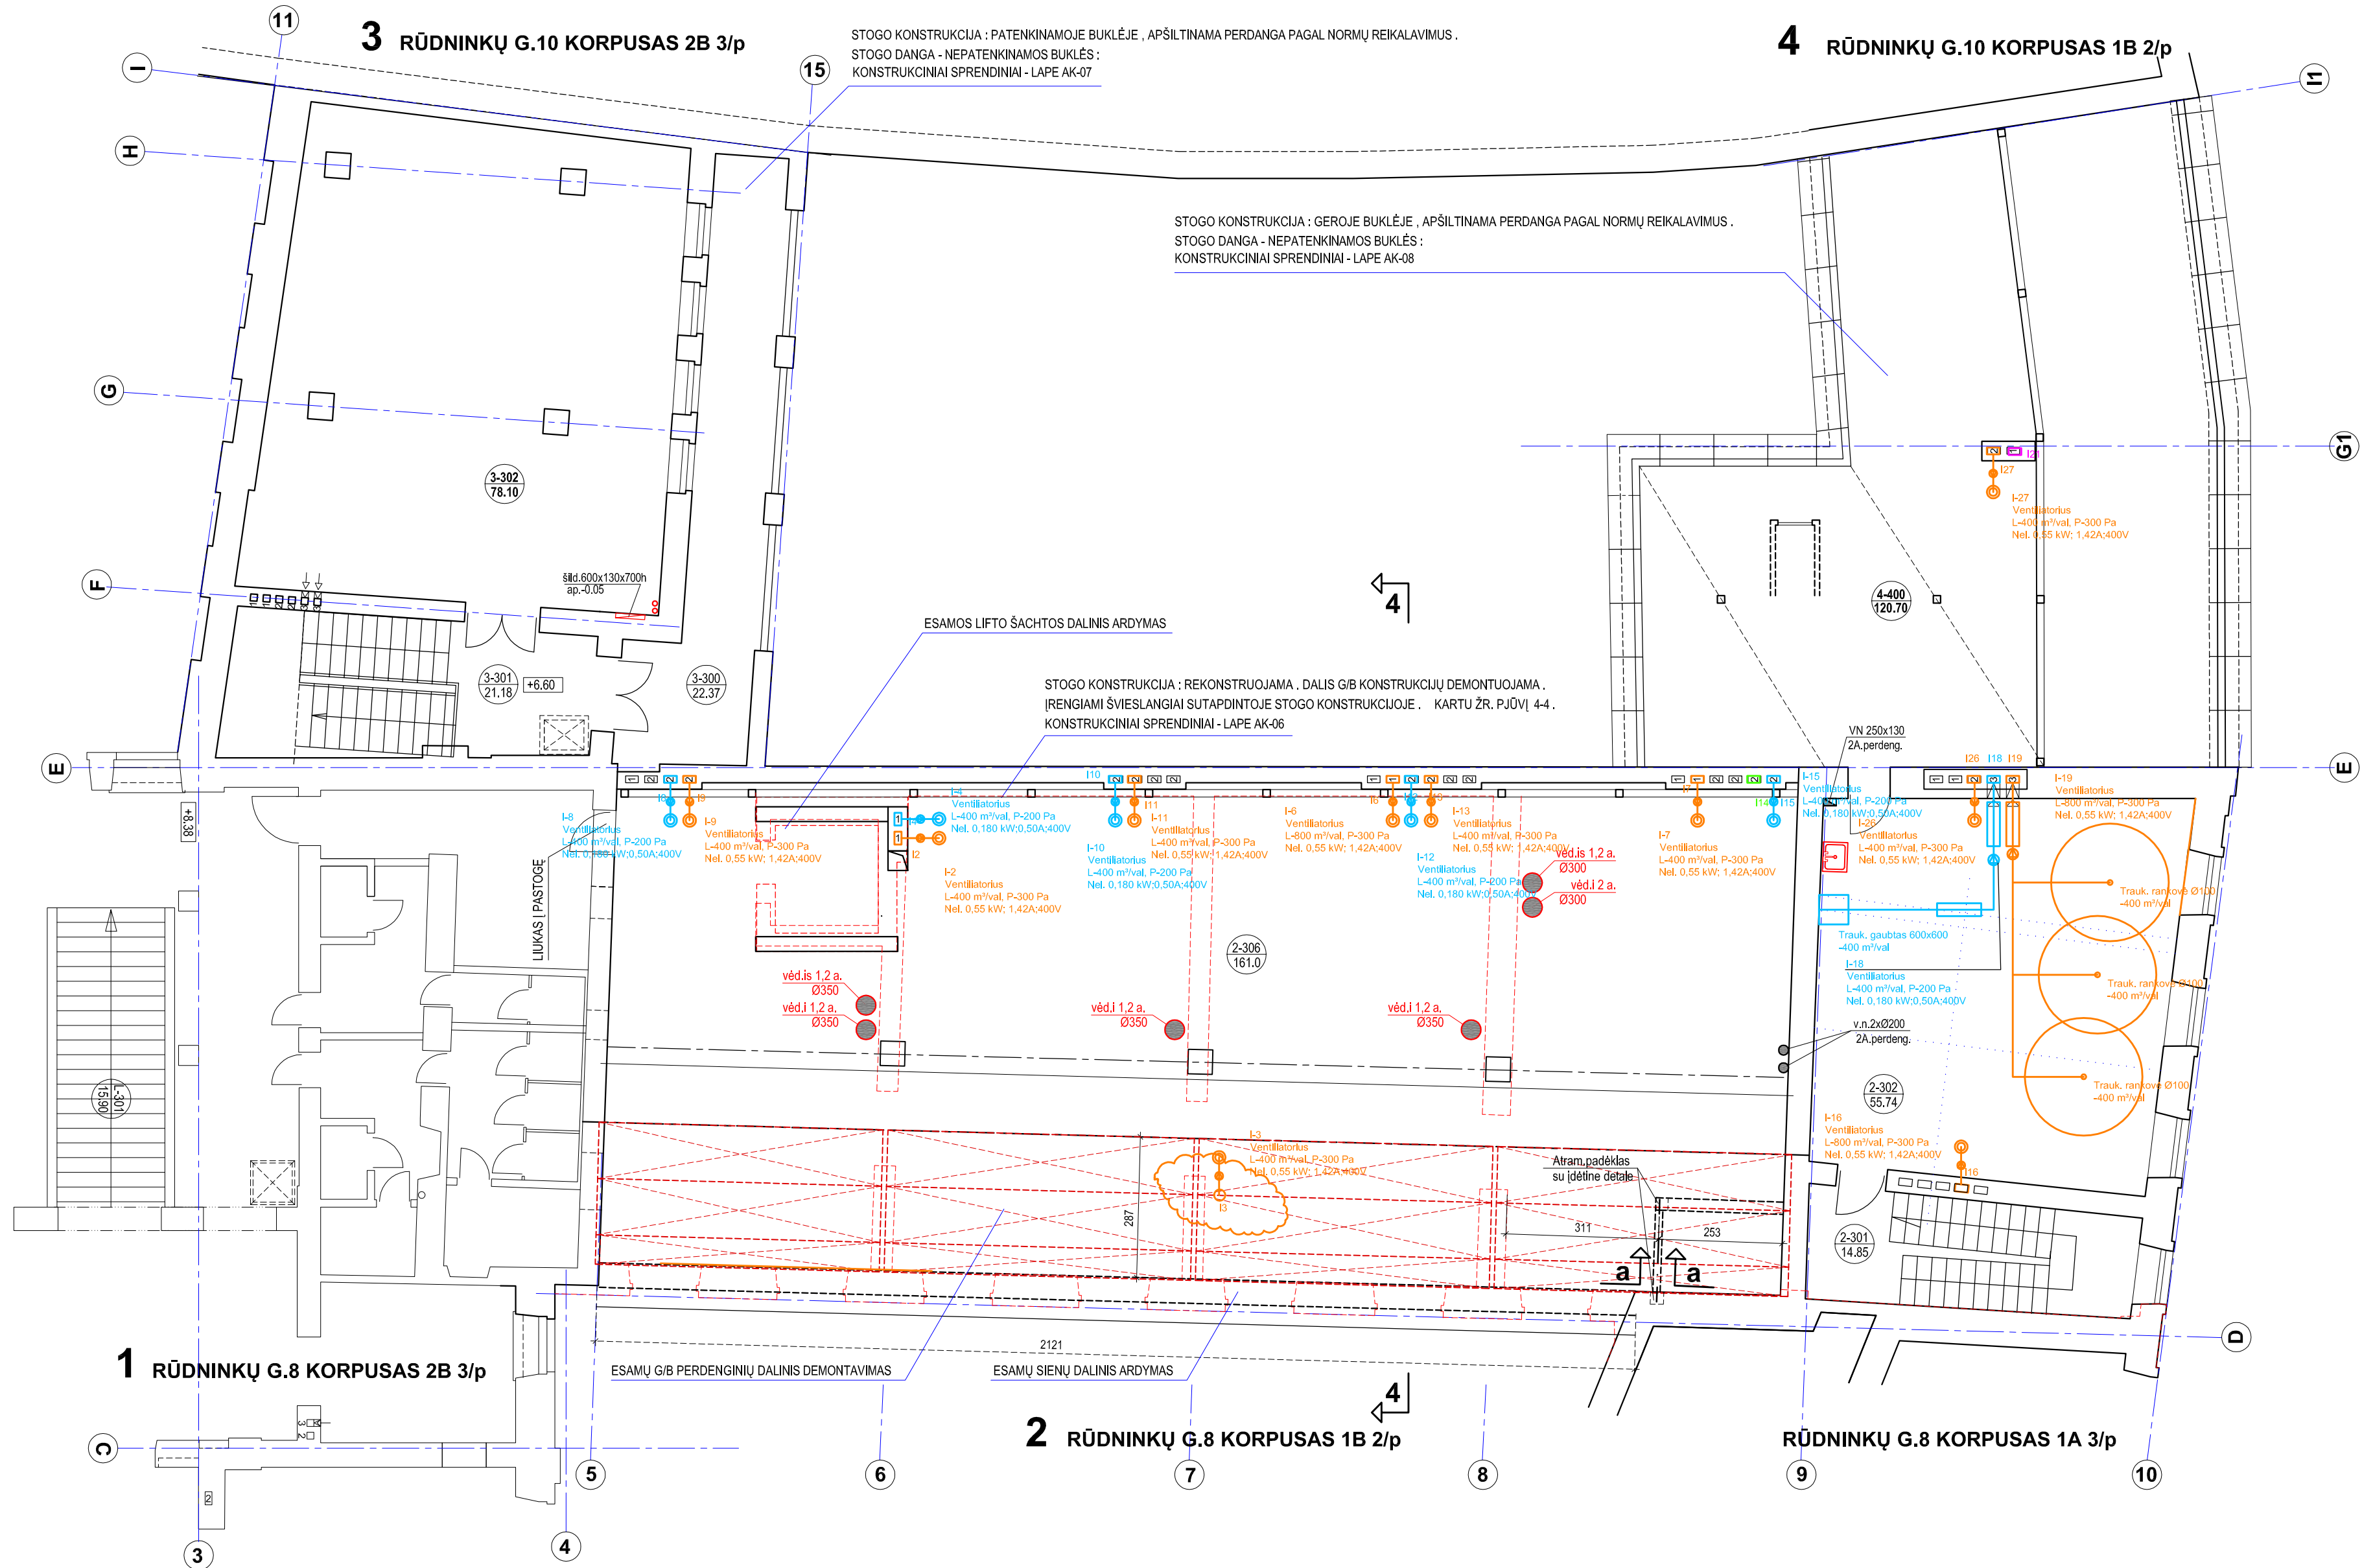

PAT.NR.	PATALPOS PASKIRTIS	PLOTAS m²	Aukštis h - m	Patalpos kategorija
2	RŪDNINKŲ G.8 KORPUSAS 1A 3/p RŪDNINKŲ G.8 KORPUSAS 1B 2/p			
2-301	LAIPTINĖ	1A 3/p	14,85	
2-302	POLICHROMIJA	1A 3/p	55,74	2,63
2-306	PASTOGĖ	1B 2/p	161,0	
3	RŪDNINKŲ G.10 KORPUSAS 2B 3/p			
3-300	LODŽIJA		22,37	
3-301	LAIPTINĖ		21,18	
3-302	MUZIEJINIAI RĖMAI IR INVENTORIUS		78,10	3,00
4	RŪDNINKŲ G.10 KORPUSAS 1B 2/p			
4-400	PASTOGĖ		120,80	

2	3 AUKŠTAS : h=3,30m	PAGRINDINIS PLOTAS : PAGALBINIS PLOTAS : BENDRASIS PLOTAS : PLOTAS (BRUTTO) : TŪRIS :	55,74 m² 14,85 m² 70,59 m² 94,60 m² 312,0 m³
3	3 AUKŠTAS : h=3,30m	PAGRINDINIS PLOTAS : PAGALBINIS PLOTAS : BENDRASIS PLOTAS : PLOTAS (BRUTTO) : TŪRIS :	78,10 m² 22,37 m² 100,47 m² 149,8 m² 494,0 m³

- SUTARTINAI ŽENKLAI :
- ***** SAUGOTINI ELEMENTAI
 - ESAMOS MŪRO ATITVAROS
 - ARDOMOS KONSTRUKCIJOS
 - NAUJOS MŪRO SIENOS
 - NAUJOS MŪRO PERTVAROS (storis nurodytas su tinko sluoksniu)
 - KERTAMOS ANGOS
 - UŽTAISOMOS ANGOS
 - ANGOS INŽINERINIAMS TINKLAMS

PASTABOS STATYBOS DARBAMS DUOTOS LAPE AK-01 .

0	2019-12-21	
LAIDA	ĮŠLEIDIMO DATA	LAIDOS STATUSAS. KEITIMO PRIEŽASTIS (JEI TAIKOMA)
Brėžinyje yra AB "Pamėvėlio statybos trestas" ir Užsakovo nuosavybė. Naudoti tikslams nesusijusiems su projektuojamu objektu, be AB "PST" ir Užsakovo žinos DRAUDŽIAMA		
Atestato Numeris 1609	 VĮ „Lietuvos paminklai“	Statinio projekto pavadinimas RESTAURAVIMO CENTRAS 2C3/p, B.p.(2b3/p), 1B2/p, 1A3/p(8,10) RŪDNINKŲ G. 8, 10, VILNIUS.REKONSTRAVIMAS. Kultūros paveldo objektas (un.k.38), II zona "Miestas" (un.k.13073)
AKA164 KPD-3433	SPV I. Staniūnienė	Statinio numeris ir pavadinimas RŪDNINKŲ G. 8, KORPUSAI 2, 2.1 (1B2/p, 1A3/p), RŪDNINKŲ G.10 KORPUSAI 3.4 (2B3/p, 1B2/p)
Atestato Numeris	 ALINITA	Dokumento pavadinimas TREČIO AUKŠTO PLANAS SU VIETINIŲ ĮRENGINIŲ VĖDINIMO TINKLAIS M 1:100
19471	SPDV A. Skušyns	Dokumento žymuo LP-409(K-2019)-1-DP-V-B03.2
LT	Statytojas: Lietuvos dailės muziejus (Didžioji g. 4, LT-01128 Vilnius)	LAPAS LAPŲ 1 1