

































-3.80+113.73

(10)

d - d **e - e** **f - f**

GRINDU KONSTRUKCIJA
MAŽAGABARITINIS PERMANGOS
PLOTKTES PTP 11.0

0.00=117.67

110 15 15 30 30 15 15 90 15 15

GRINDU KONSTRUKCIJA
MAŽAGABARITINIS PERMANGOS
PLOTKTES PTP 4.4

0.00=117.67

80 15 15 30 30 15 15 55 15 15

0.00=117.55
-3.80

TAŠINYS


10 6 30 50 15 55 15 15 50 15 15

Pastebos:

1. Darbo projekto dël nenumatytų darbų betono, armatūros kiekiai gali kisti iki 15%.
2. Armatūros stygius jurgiti užlaida, juos vieną ant kito užleidžiant nemažiau 600.
3. Matmenis tikslinti vietoje.
4. Brėžinius žiūrėti kartu su projekto architektūros dalimi ir medžiagų kiekių žinaražiais.
5. Atliksite tikslinti projekto architektūros dalys.
6. Saramų montavimo medį vadovuats albumo TDK-59 "Metalinės saramos" montavimo ir gamybos nurodymais.
7. Prieš saramų įrengimą būtina išsamiytis sąrašą perdangos.


RŪDINKŲ G.8 KORPUSO 1B 2/P IR RŪDINKŲ G.10
KORPUSŲ 2B 3/P, 1B 2/P METALINIŲ SĄRAMŲ PLANAS
M1:100

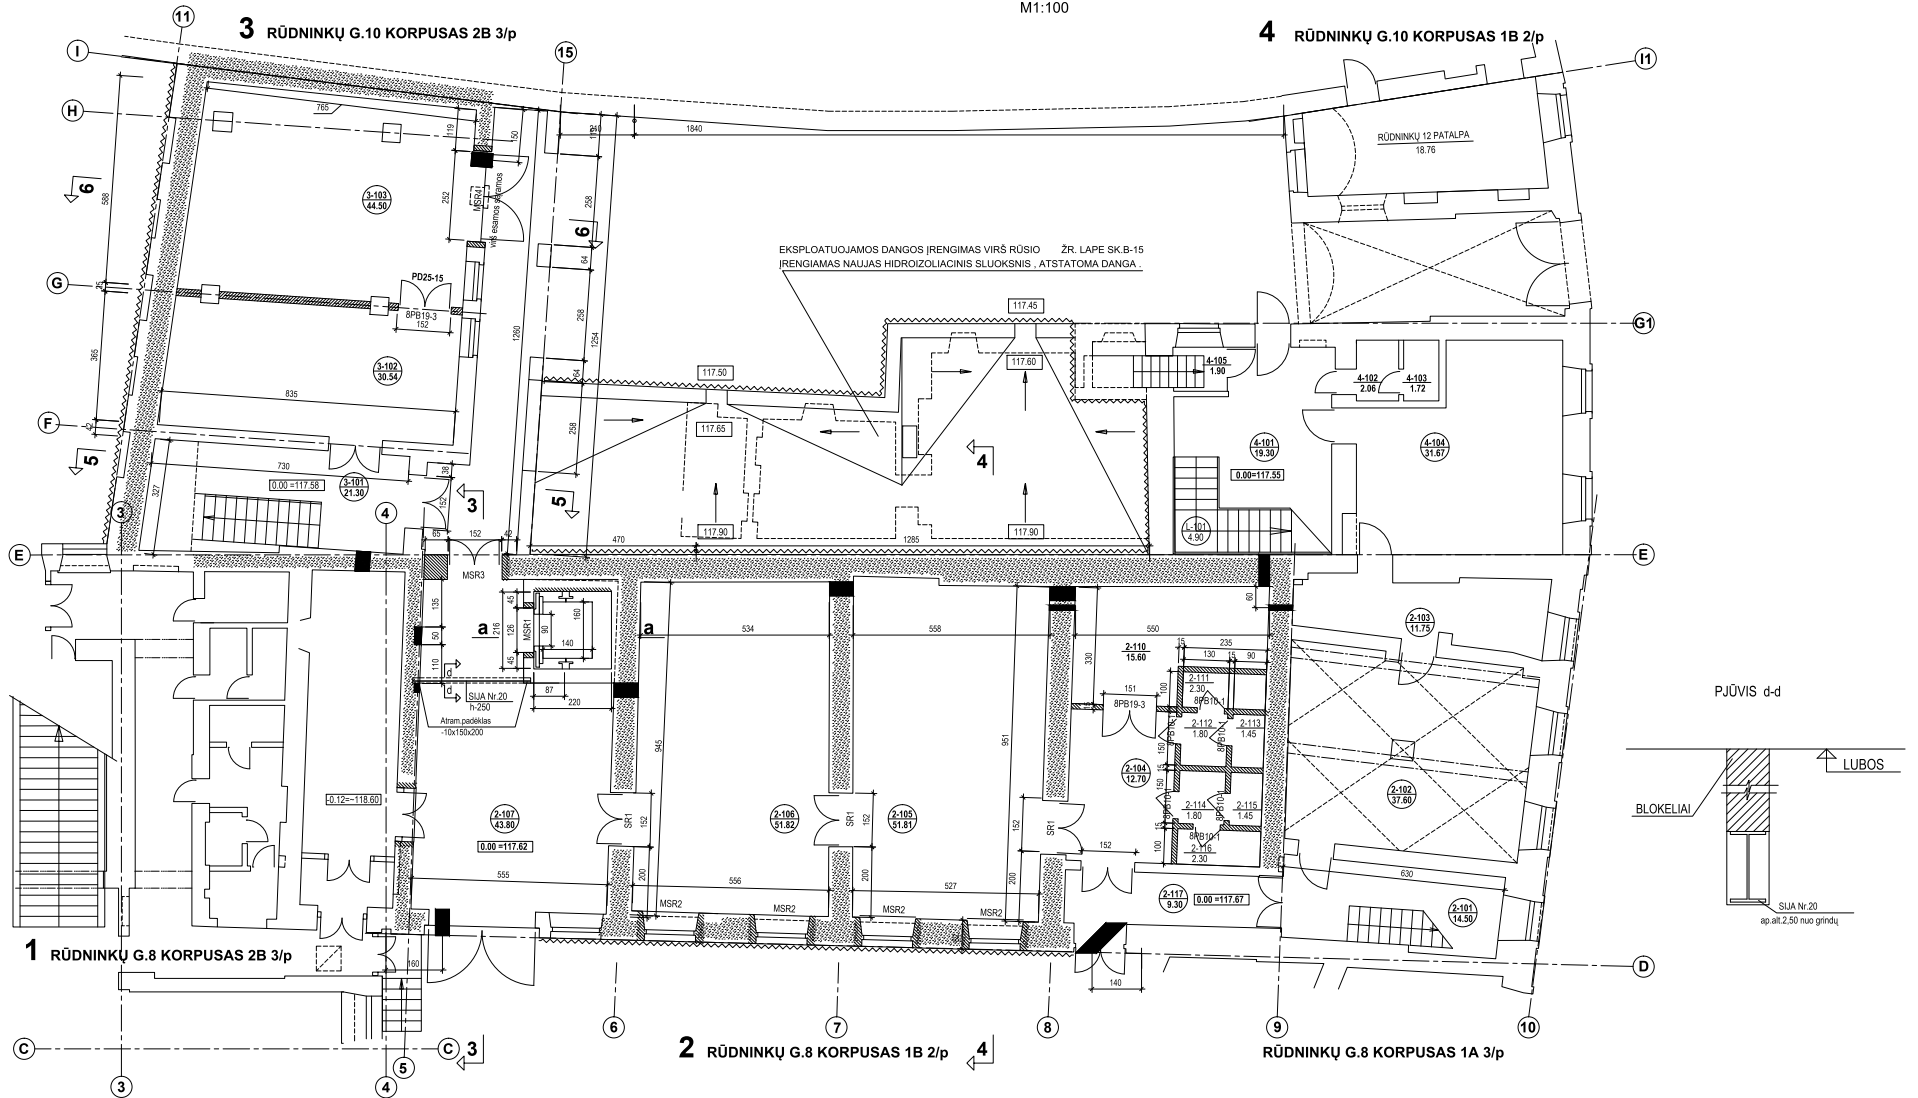


Pastabos:


1. Darbo projekte dėl nenumatytų darbų plieno kiekiai gali kisti iki 15%.
2. Matmenis tikslinti vietoje.
3. Brėžinius žiūrėti kartu su projekto architektūros dalimi ir medžiagų kiekių žiniarašiais.
4. Aštutides tikslinti projekto architektūros dalyje.
5. Sąramų montavimo metu vadovautis albumo TDK-59 "Metalinės sąramos" montavimo ir gamybos nurodymais.
6. Prieš sąramų įrengimą būtina išramstyti esamą perdangą.

A	2017-11	A kėlio išleista vadovaujantis 2008 m. UAB „Architektas“ parengtu techniniu projektu, kuriam 2008 m. gruodžio 2 d. išduotas statybos leidimas Nr.133308-1208. Esminiai projekto sprendiniai nekeičiam.			
Laida	Išleisdmo data	Laidos statusas. Keitimo priežastis (jei taikoma)			
KVAL. PATV. DOK. NR.	 KS PLOT Projektavimas ir Architektūra	Uostų g. 5, Vilnius Telefonas: +37069079 272 El. paštas: info@ksplot.lt www.ksplot.lt	STATINIO PROJEKTO PAVADINIMAS RESTAURAVIMO CENTRAS 2B3/p, 1B2/p, 1A3/p (8.10) RŪDINKŲ g. 8, 10, VILNIUS. REKONSTRAVIMAS. Kultūros paveldo statinys (G284K3), (S749), II zona „Miestas“, U1P		
36890	PV	Martynas Mačiulis	DOKUMENTO PAVADINIMAS		
36834	PDV	Aurimas Dailišanskis	Rūdinkų g.8 korpuso 1B 2/p ir Rūdinkų g.10 korpusų 2B 3/p, 1B 2/p pirmųjų aukštų sąramų planas		
KALBOS TRUMP. LT	STATYTOJAS IR (ARBA) UŽSAKOVAS		DOKUMENTO ŽYMUO		Laida
	Lietuvos dailės muziejus		17.073-TP-SK-B-06		A
				Lapas	Lapų
				1	1

EKSPLOATUOJAMOS DANGOS ĮRENGIMAS VIRŠ RŪSIO
PJŪVIS 4-4 M1:25

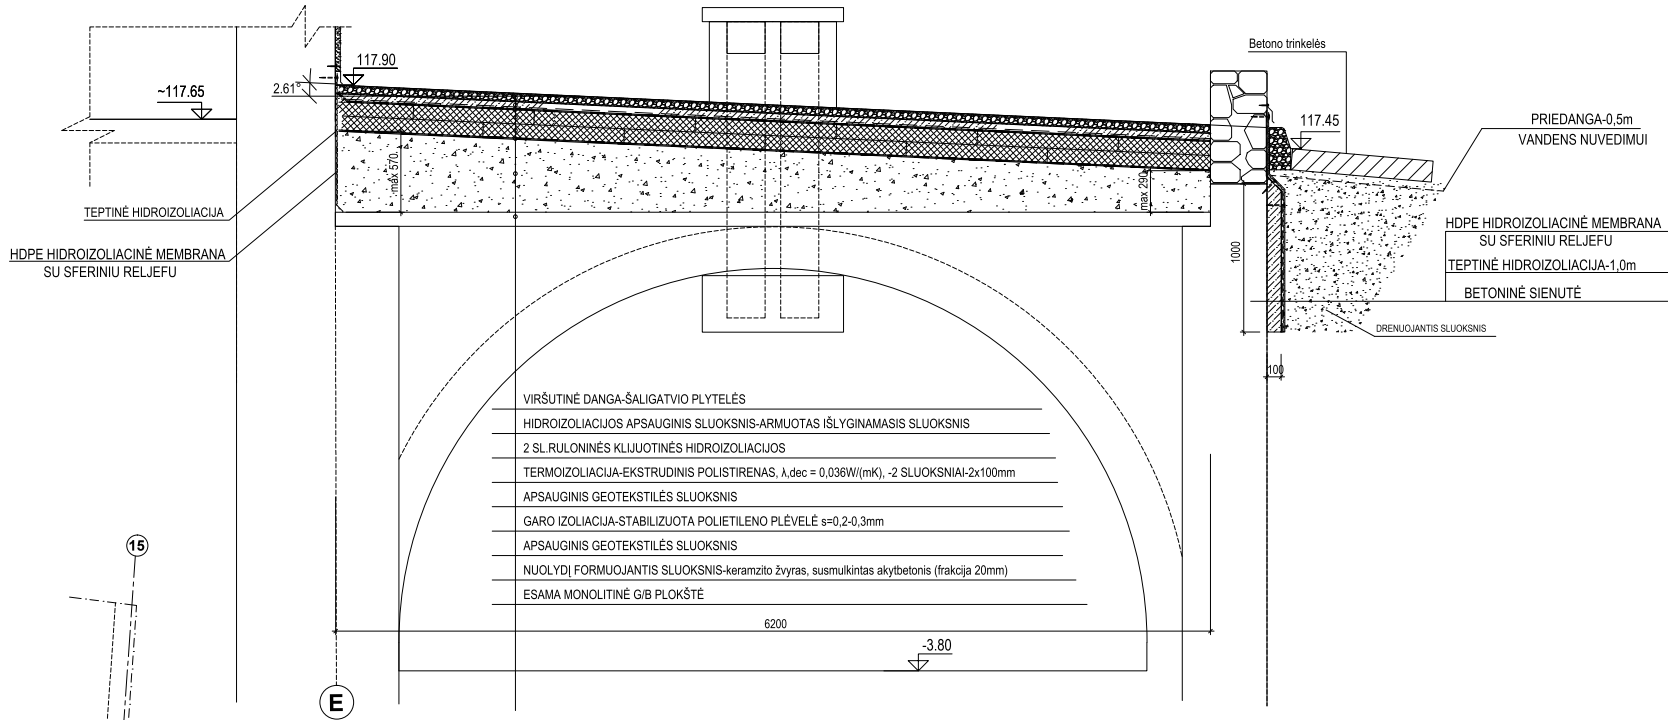

4 RŪDINKŲ G.10 KORPUSAS 1B 2/p RUSIO PLANAS

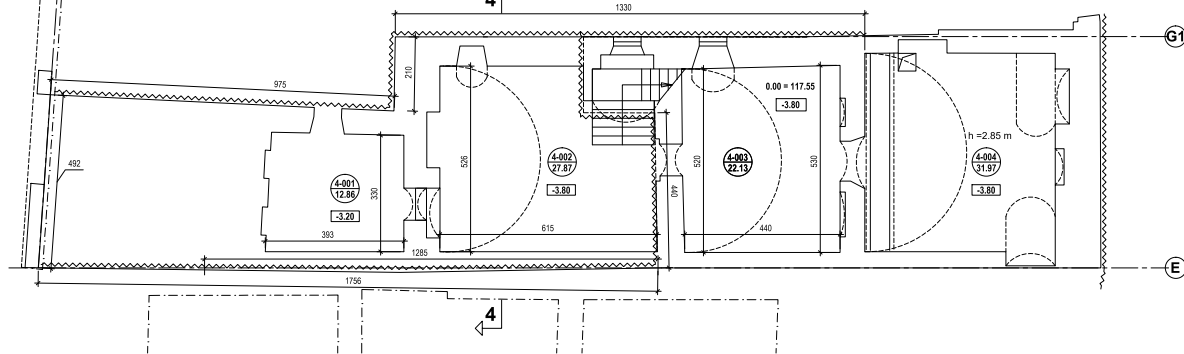

- Pastabos:
1. Darbo projekte dėl nenumatytų darbų medžiagų kiekiai gali kisti iki 15%.
 2. Matmenis tikslinti vietoje.
 3. Brėžinius žiūrėti kartu su projekto architektūros dalimi ir medžiagų kiekių žiniaraščiais.
 4. Altitudes tikslinti projekto architektūros dalyje.
 5. Nuo esamų paviršių reikia pašalinti skiedinio likučius, suaižėjusį seną tinką ir kitus nešvarumus. Paviršiai turi būti nuvalyti, išlyginti ir išdžiovinoti. Būtina užsandarinti plyšius ir siūles.

A	2017-11	A kito išleido vadovaujantis 2008 m. UAB „Archplotas“ parengtu techniniu projektu, kuriam 2008 m. gruodžio 2 d. išduotas statybos leidimas Nr.133/08-1280. Esminiai projekto sprendiniai nekeičiami.			
Laida	daugumo	Laidos statusas. Keitimo priežastis (jei taikoma)			
KVAL. PATV. DOK. NR.		 Uostų g. 5 Vilnius Telefonas: +37069079 272 El. paštas: info@ksplot.lt www.ksplot.lt STATINIO PROJEKTO PAVADINIMAS RESTAURAVIMO CENTRAS 2B3/p, 1B2/p, 1A3/p (8.10) RŪDINKŲ g. 8, 10, VILNIUS. REKONSTRAVIMAS. Kultūros paveldo statinys (G284K3), (S749), II zona „Miešas“, U1P			
36890	PV	Martynas Mačiulis		Laida	
36834	PDV	Aurimas Dailšanskis		A	
KALBOS TRUMP.	STATYTOJAS IR (ARBA) UŽSAKOVAS		DOKUMENTO ŽYMUO		
LT	Lietuvos dailės muziejus		17.073-TP-SK-B-15		
			Lapas	Lapų	
			1	1	