


- Termofikacinis paduodamas vanduo
- Termofikacinis grįžtamas vanduo
- Minkštas vanduo tinklų papildymui
- Upės vanduo
- Drenažas
- Valdymo signalas

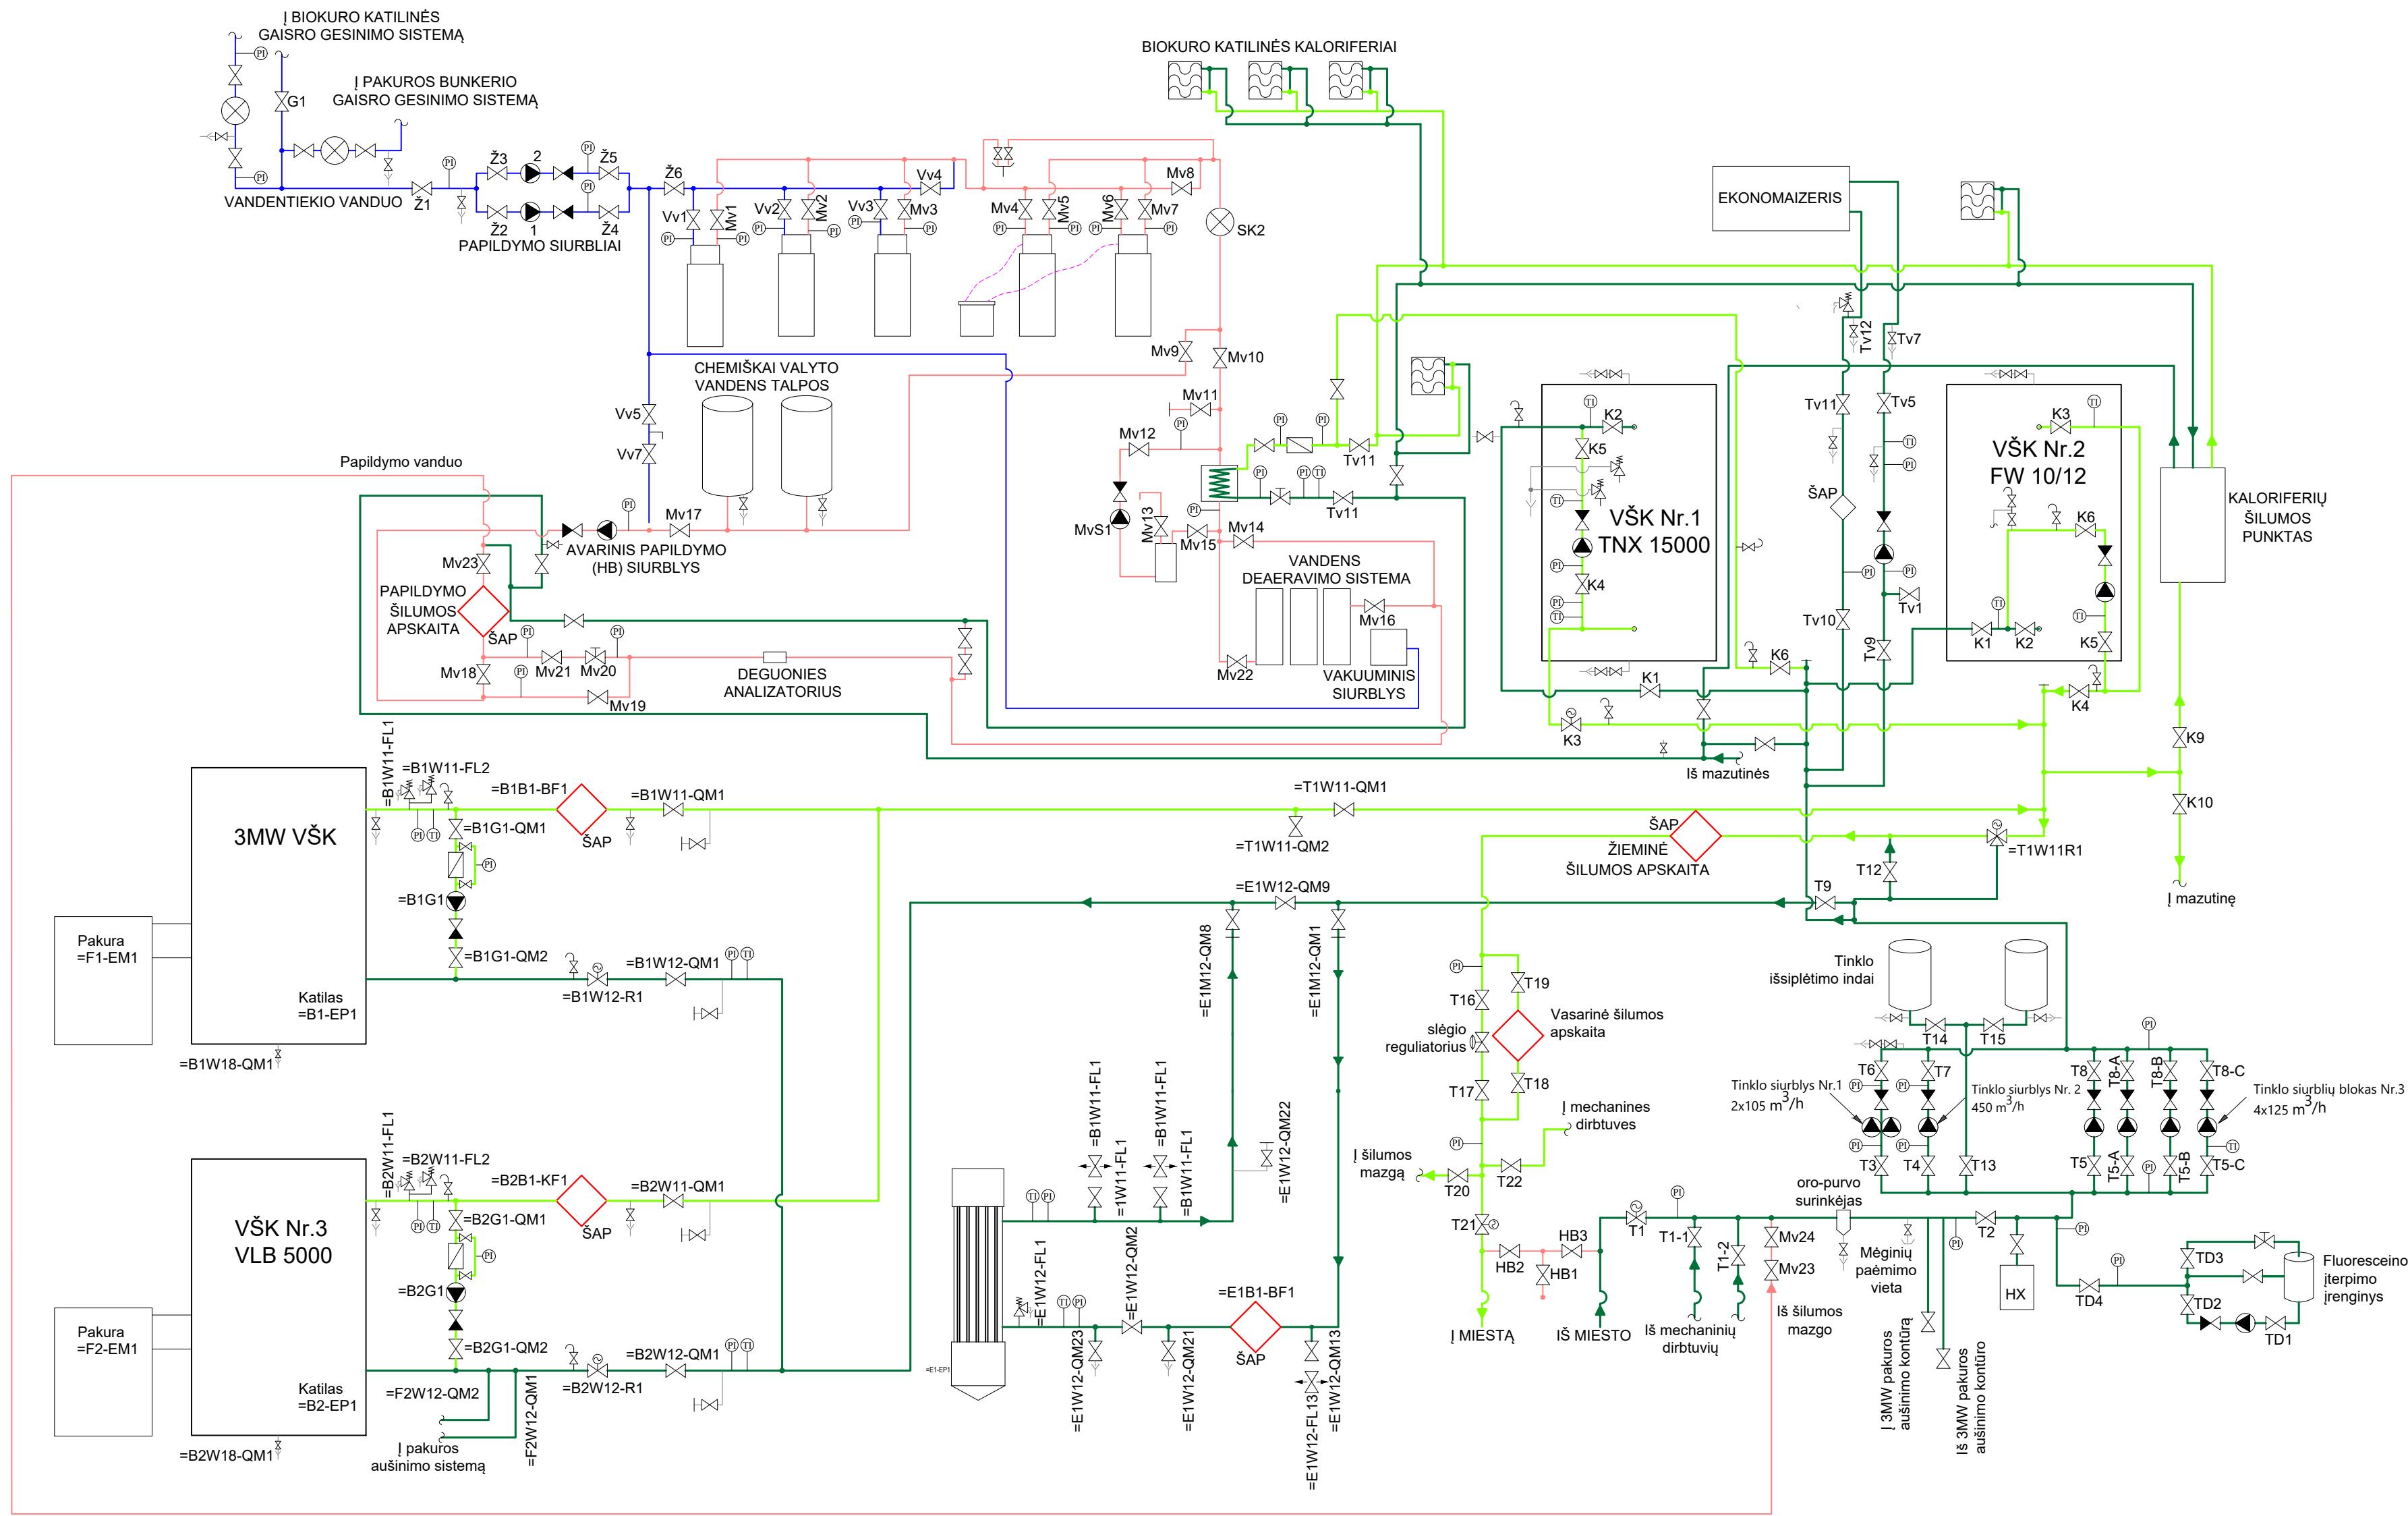

SUTARTINIAI ŽYMĖJIMAI

- Ventilis
- Atbulinis vožtuvas
- Balansinis ventilis
- Temperatūros reguliatorius
- Siurblys
- Slėgio reguliatorius
- Šilumos apskaitos prietaisai
- Purvarinkis
- Drenažas

	 KAUNO ENERGIJA				JURBARKO KATILINĖ		
	Gamybos skyr. vadovas	E. Verikas			ŠILUMINĖ SCHEMA		Laida
	Vyresn. inžinierius	Š. Urbonas					
Braižė	Inžinierius	R. Naujokas					
	AB „Kauno energija“					Lapas	Lapų
						1	1