


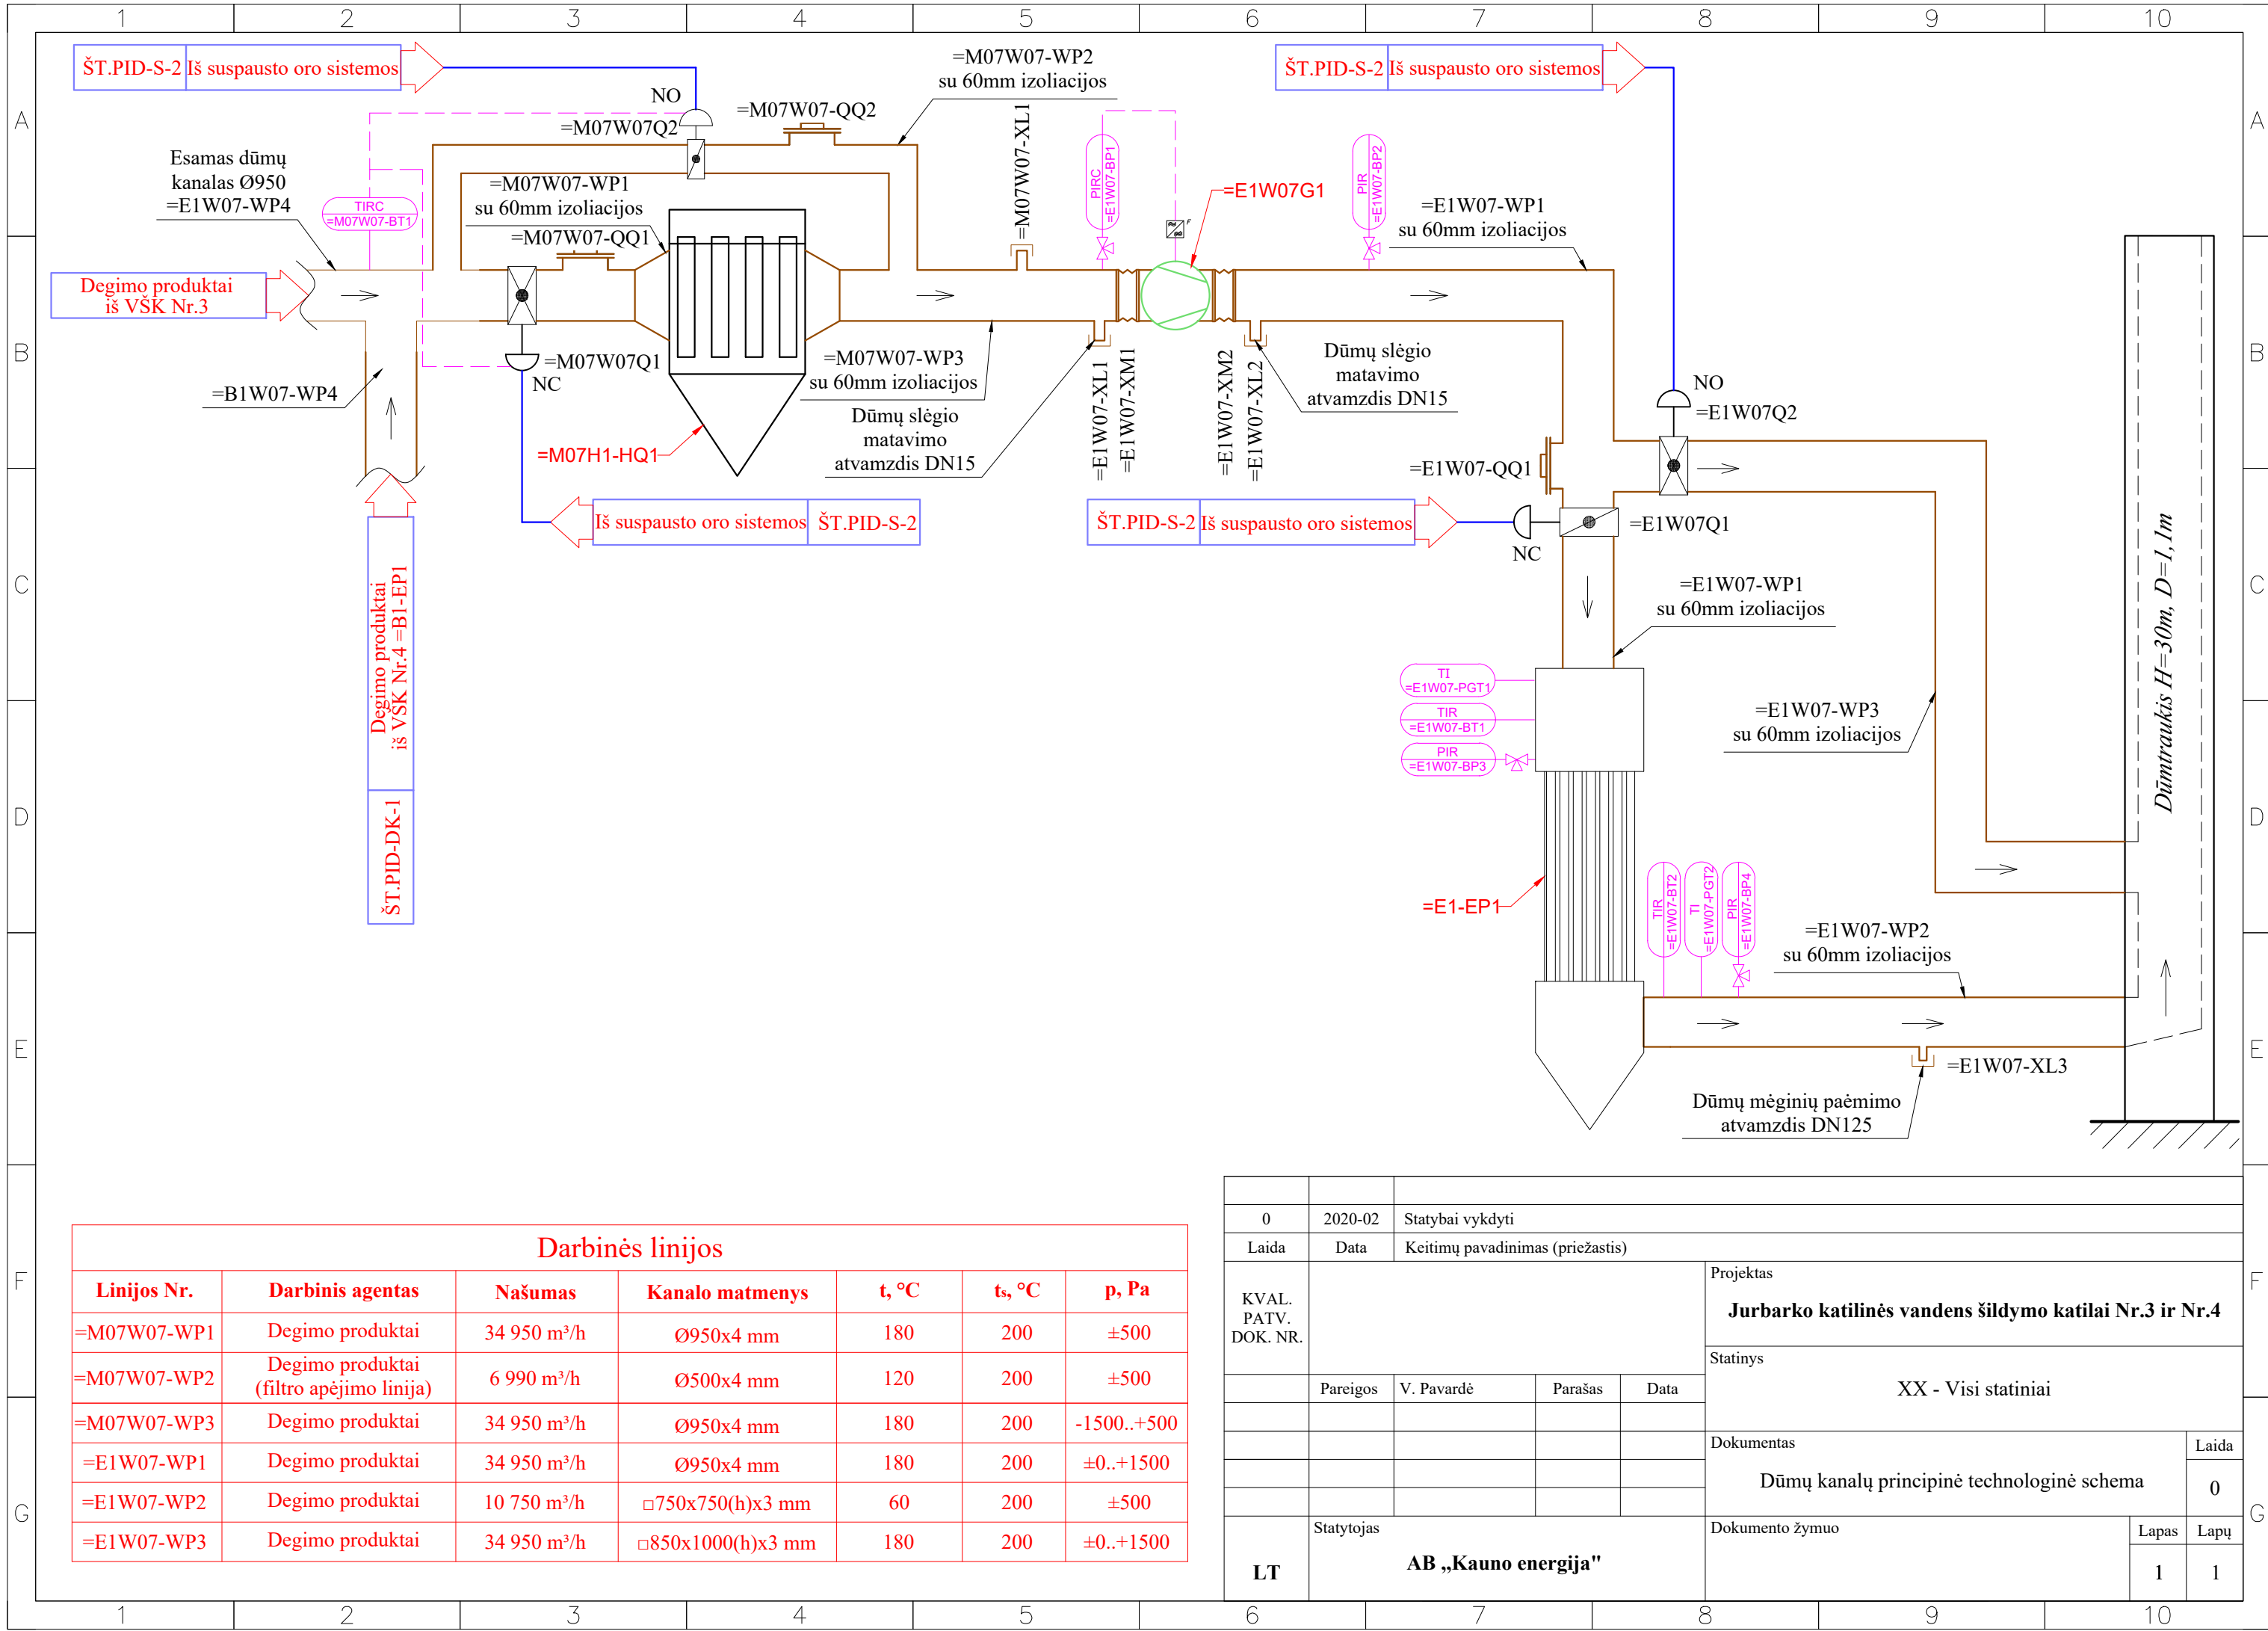

0	2020-02	Statybai vykdyti				
Laida	Data	Keitimų pavadinimas (priežastis)				
KVAL. PATV. DOK. NR.					Projektas	
					Jurbarko katilinės vandens šildymo katilai Nr.3 ir Nr.4	
					Statiny	
					XX - Visi statiniai	
	Pareigos	V. Pavardė	Parašas	Data	Dokumentas Dūmų kanalų principinė technologinė schema Laida 0	
LT	Statytojas				Dokumento žymuo	
	AB „Kauno energija"				Lapas	Lapų
					1	1