


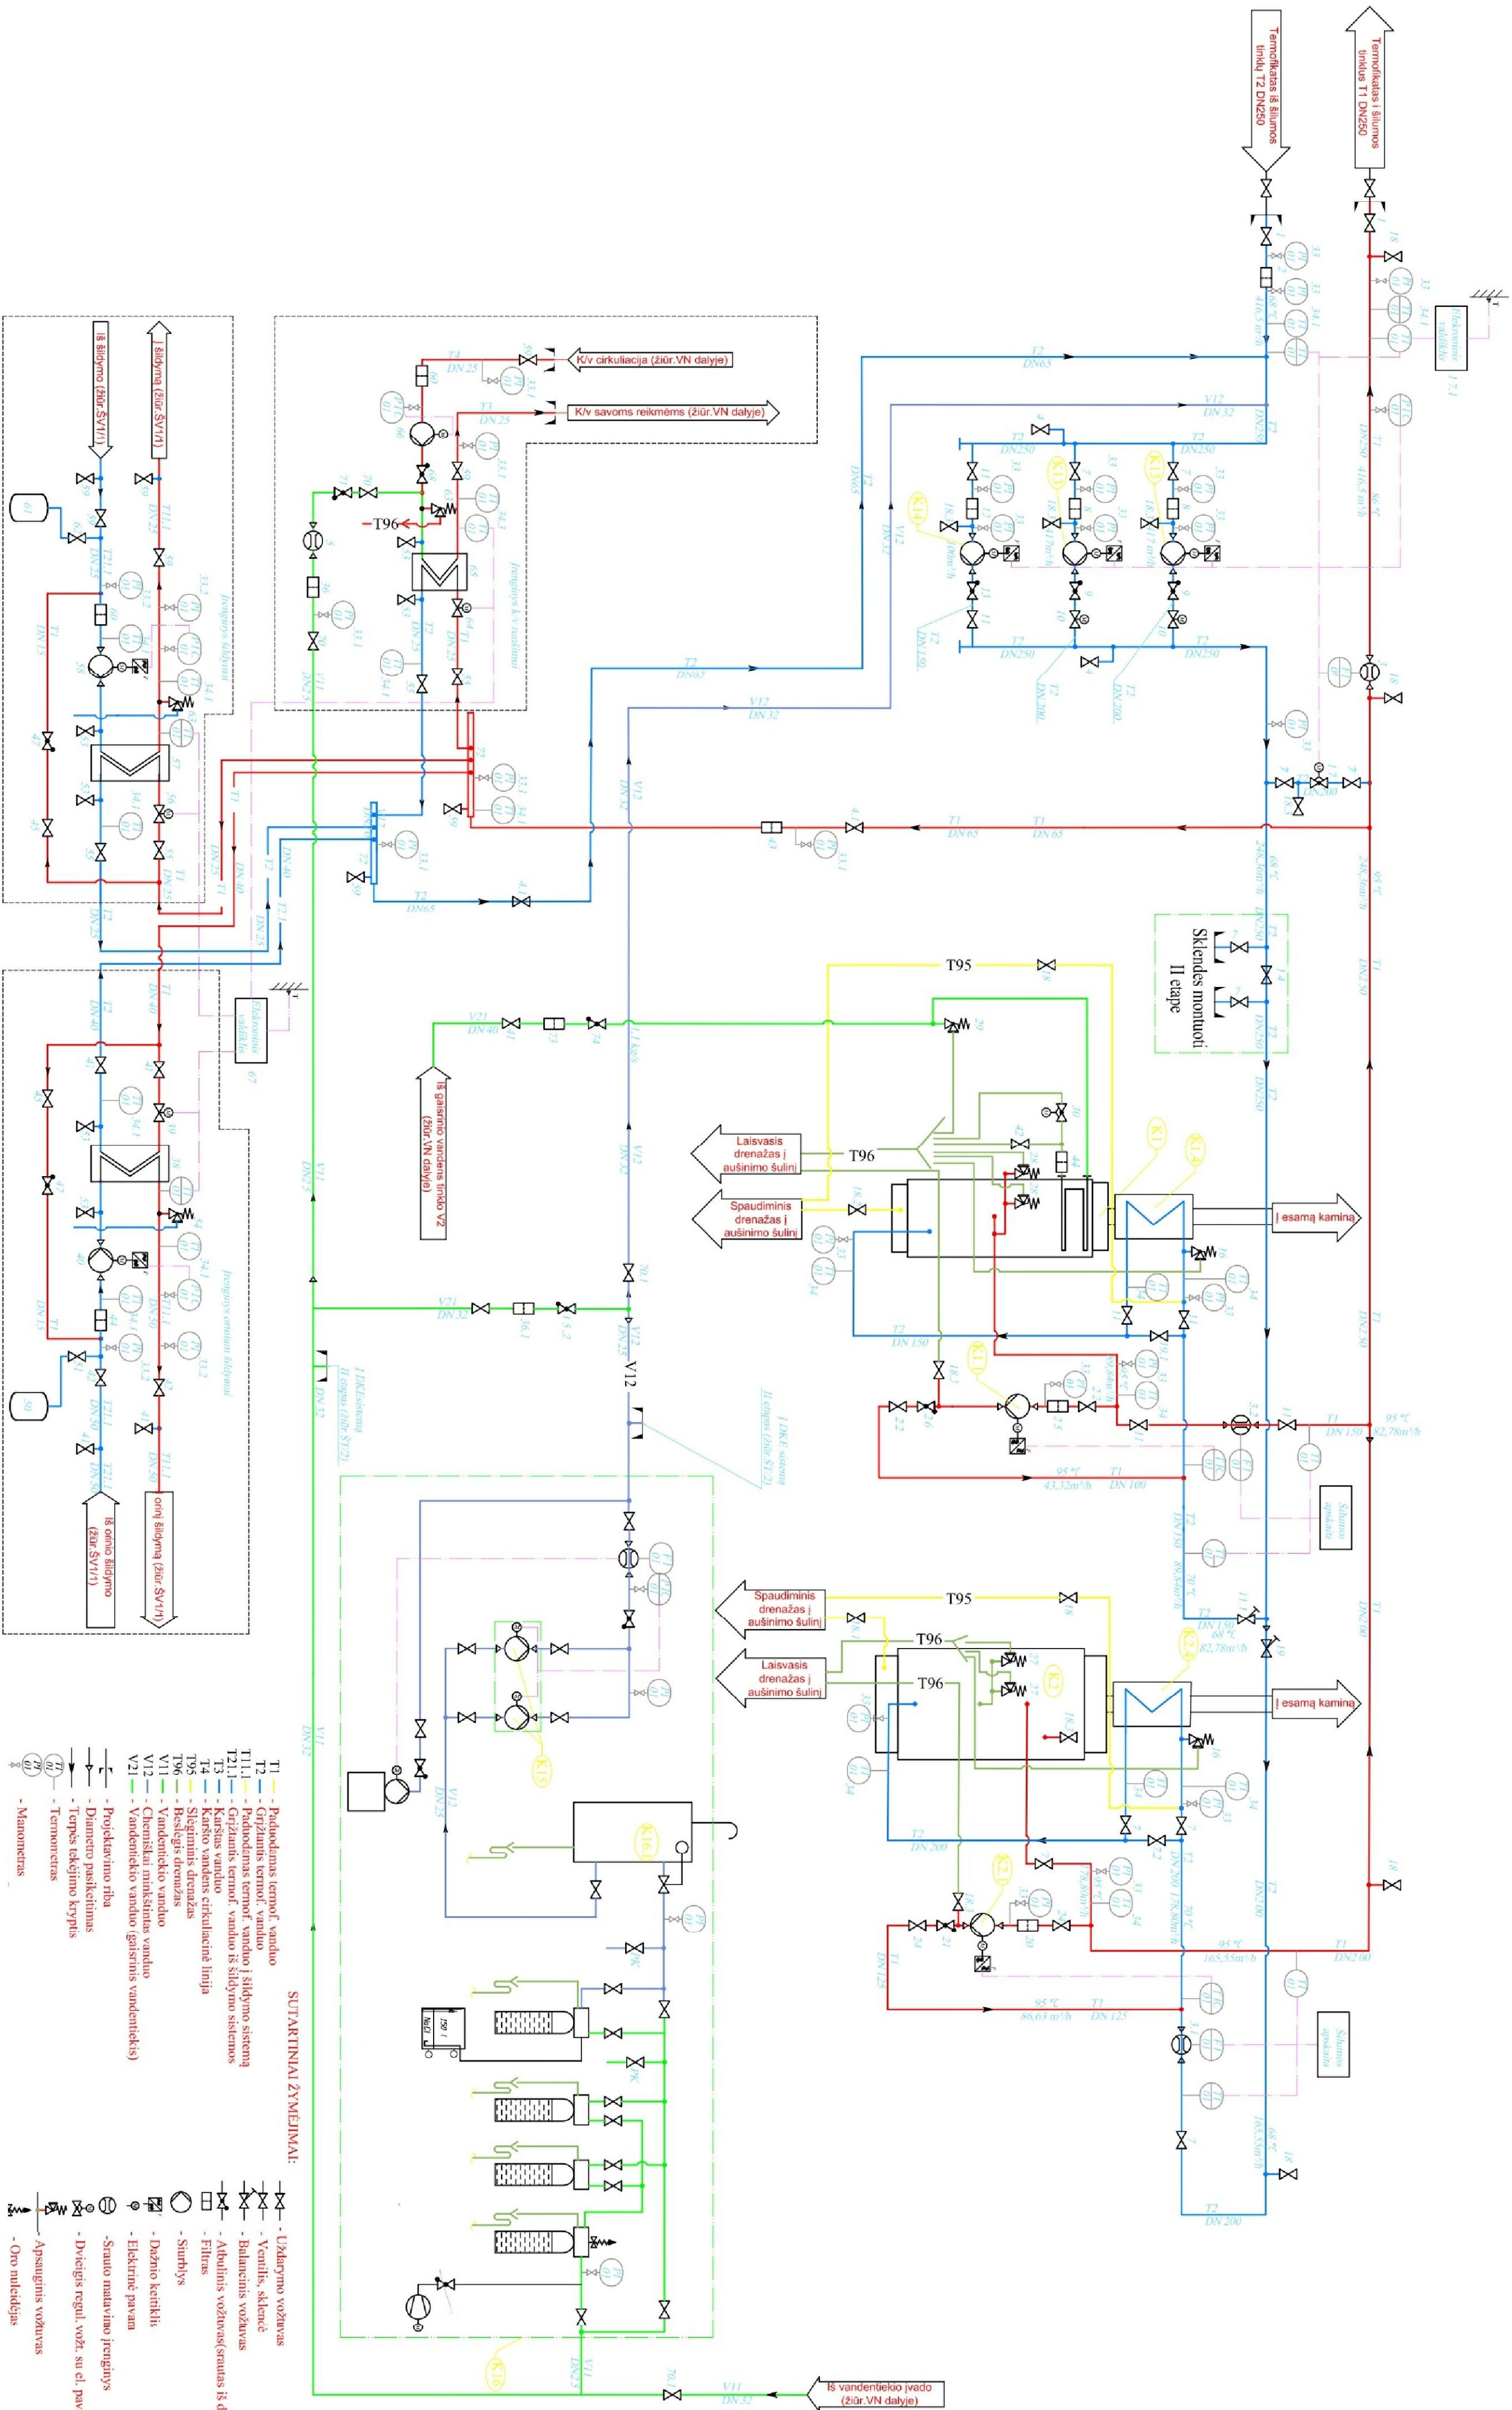

- SUTARTINIAI ŽYMĖJIMAI:**
- T1 - Pildomas termost. vanduo
 - T2 - Grįžtantis termost. vanduo
 - T11.1 - Pildomas termost. vanduo į šildymo sistemą
 - T12.1 - Grįžtantis termost. vanduo iš šildymo sistemos
 - T3 - Karšto vanduo
 - T4 - Karšto vandens cirkuliacinė linija
 - T95 - Besilegus drenžas
 - T96 - Vandentiekio vanduo
 - V12 - Chemiškai trūkinėtas vanduo
 - V2 - Vandentiekio vanduo (gaisrinis vandentiekis)
 - Projektavimo riba
 - Pjūvis
 - Elektrinė pavarą
 - Srauto matavimo įrenginys
 - Dvigies regul. vožt. su el. pavar.
 - Oro nuleidėjas
 - Uždaromo vožtuvas
 - Venti. skėtinė
 - Balansinis vožtuvas
 - Abiutinis vožtuvas (srautas iš dešinės)
 - Filtras
 - Sluobys
 - Dažnio keitiklis
 - Apsauginis vožtuvas
 - Oro nuleidėjas