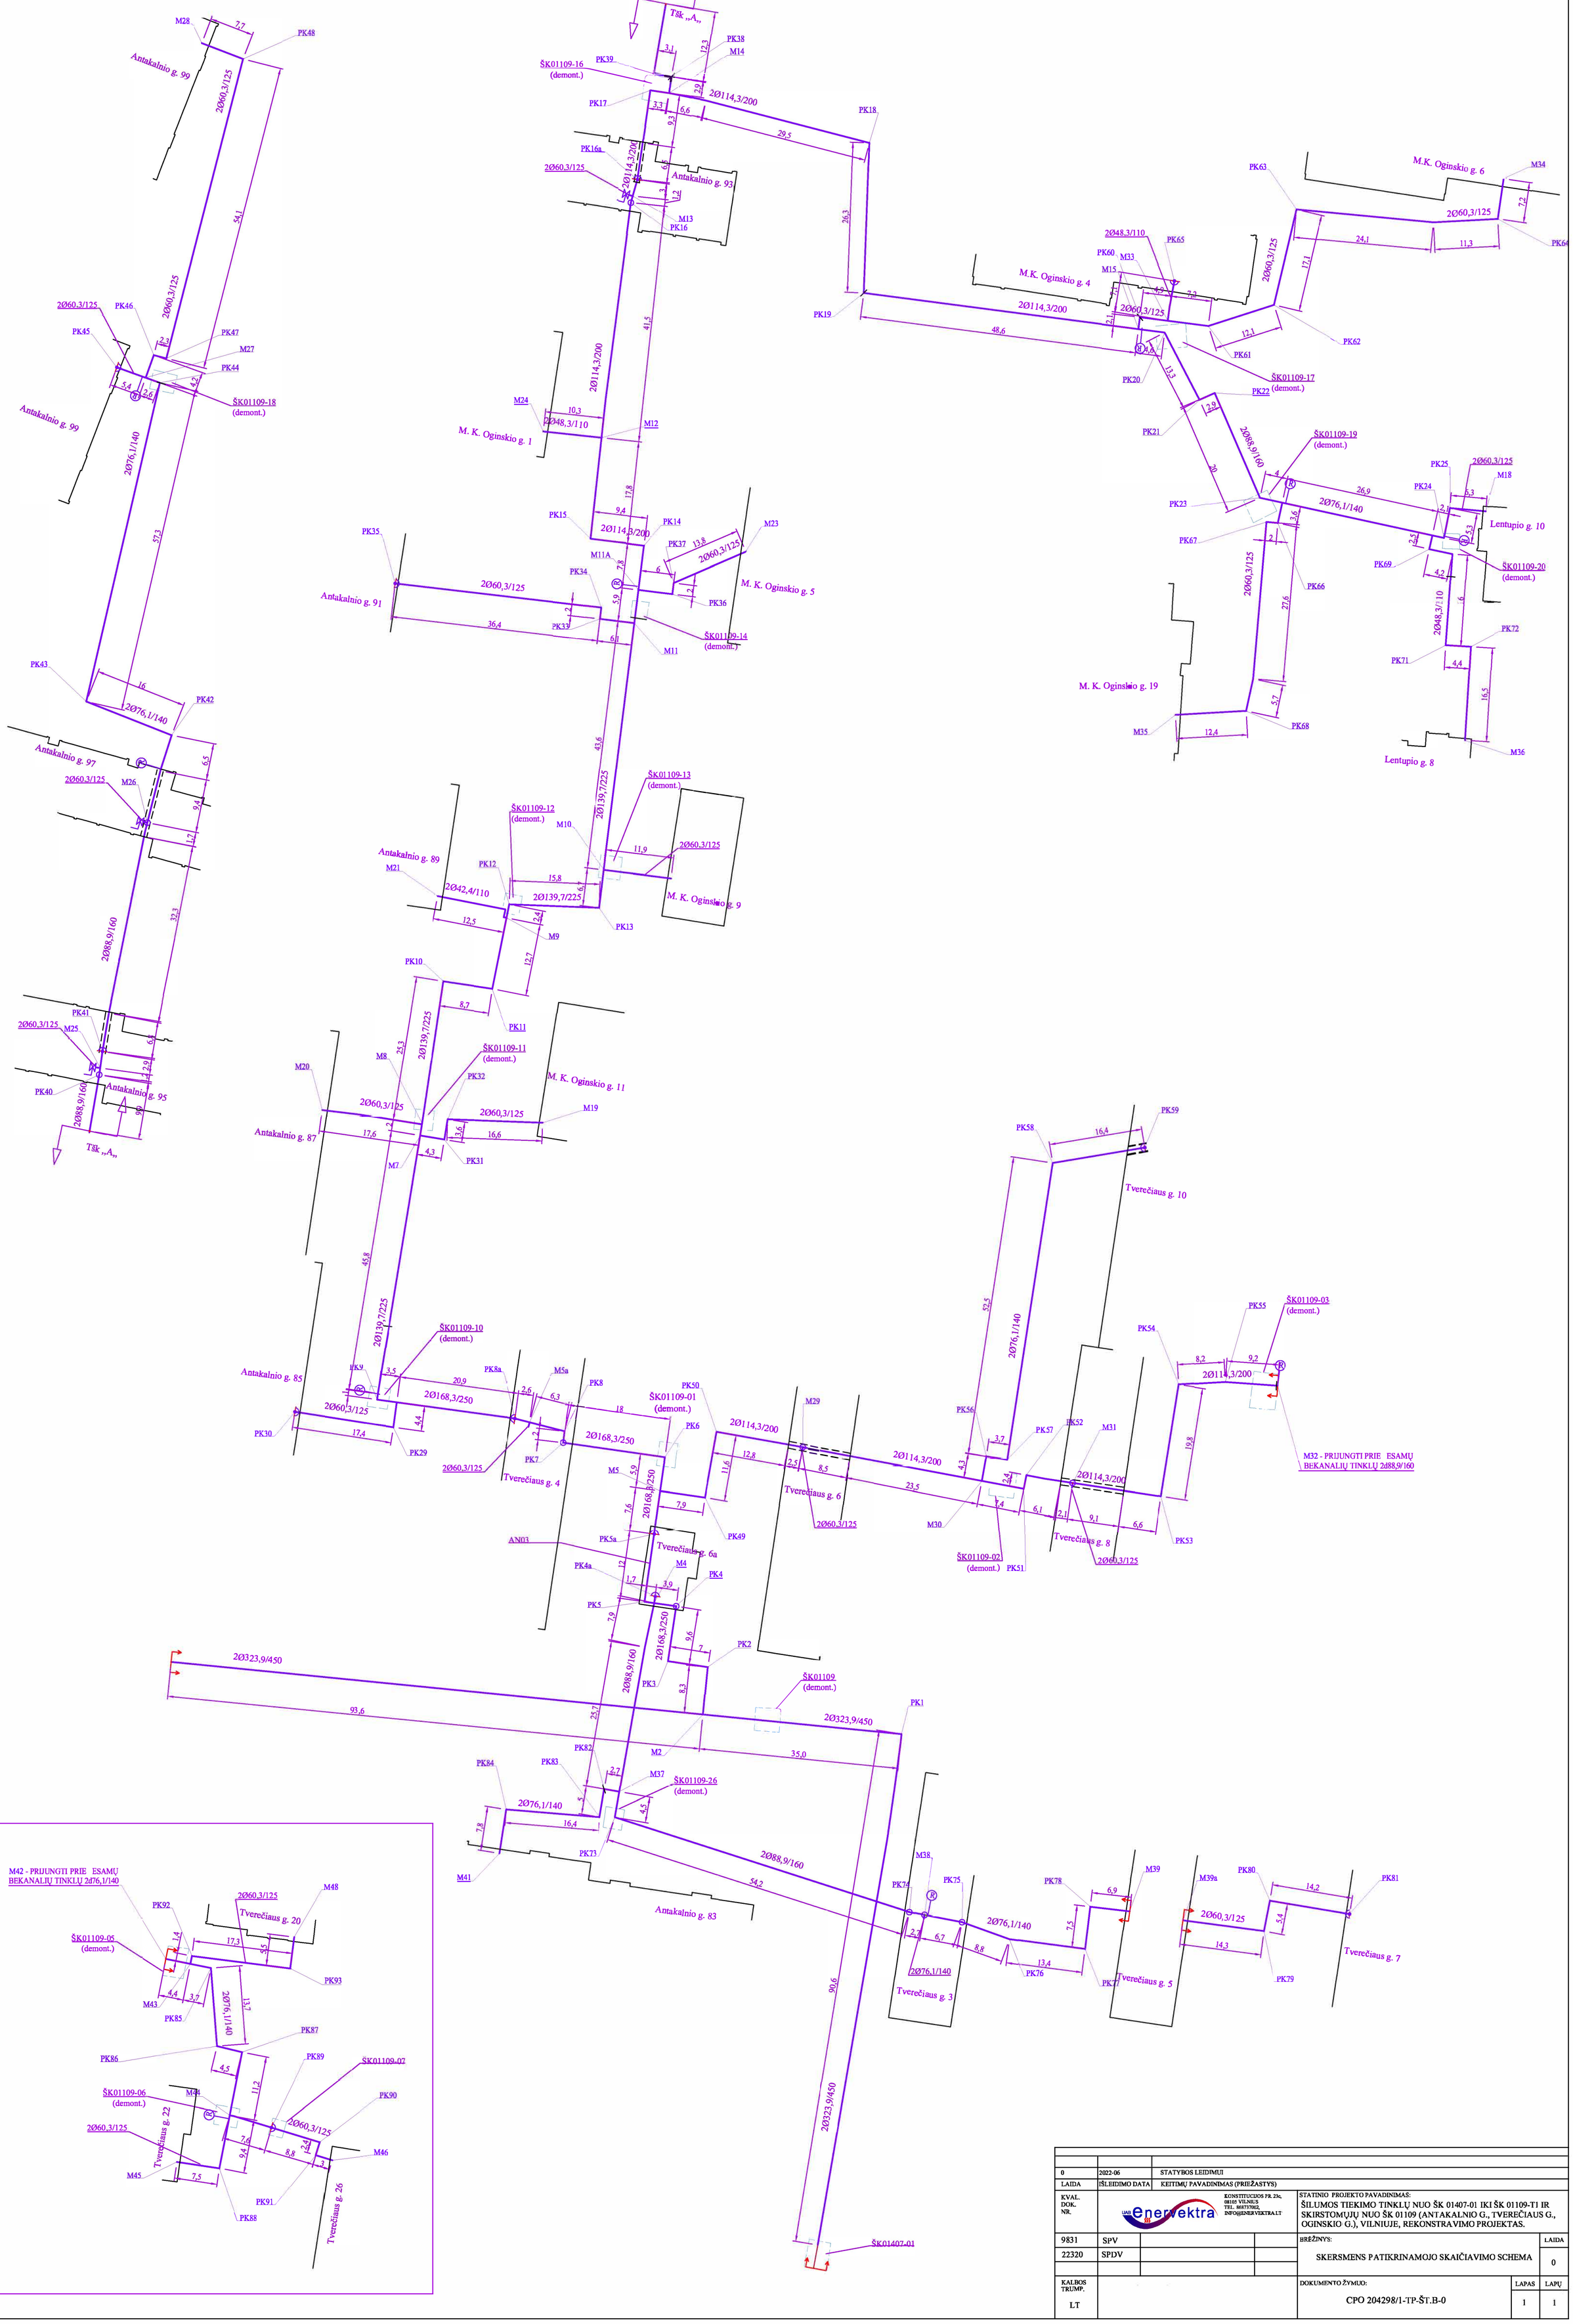

0	2022-06	STATYBOS LEIDIMUI	
LAIDA	IŠLEIDIMO DATA	KEITIMŲ PAVADINIMAS (PRIEŽASTYS)	

KVAL. DOK. NR.

UAB Enervektra
KONSTITUCIJOS PR. 23c, 08105 VILNIUS
TEL.: 868737802, INFO@ENERVEKTRA.LT

STATINIO PROJEKTO PAVADINIMAS:
ŠILUMOS TIEKIMO TINKLŲ NUO ŠK 01407-01 IKI ŠK 01109-T1 IR SKIRSTOMŲJŲ NUO ŠK 01109 (ANTAKALNIO G., TVEREČIAUS G., OGINSKIO G.), VILNIUJE, REKONSTRAVIMO PROJEKTAS.

9831	SPV	
22320	SPDV	

BRĖŽINYS: SKERSMENS PATIKRINAMOJO SKAIČIAVIMO SCHEMA

LAIDA: 0

KALBOS TRUMP.: LT

DOKUMENTO ŽYMUO: CPO 204298/1-TP-ŠT.B-0

LAPAS: 1 LAPŲ: 1