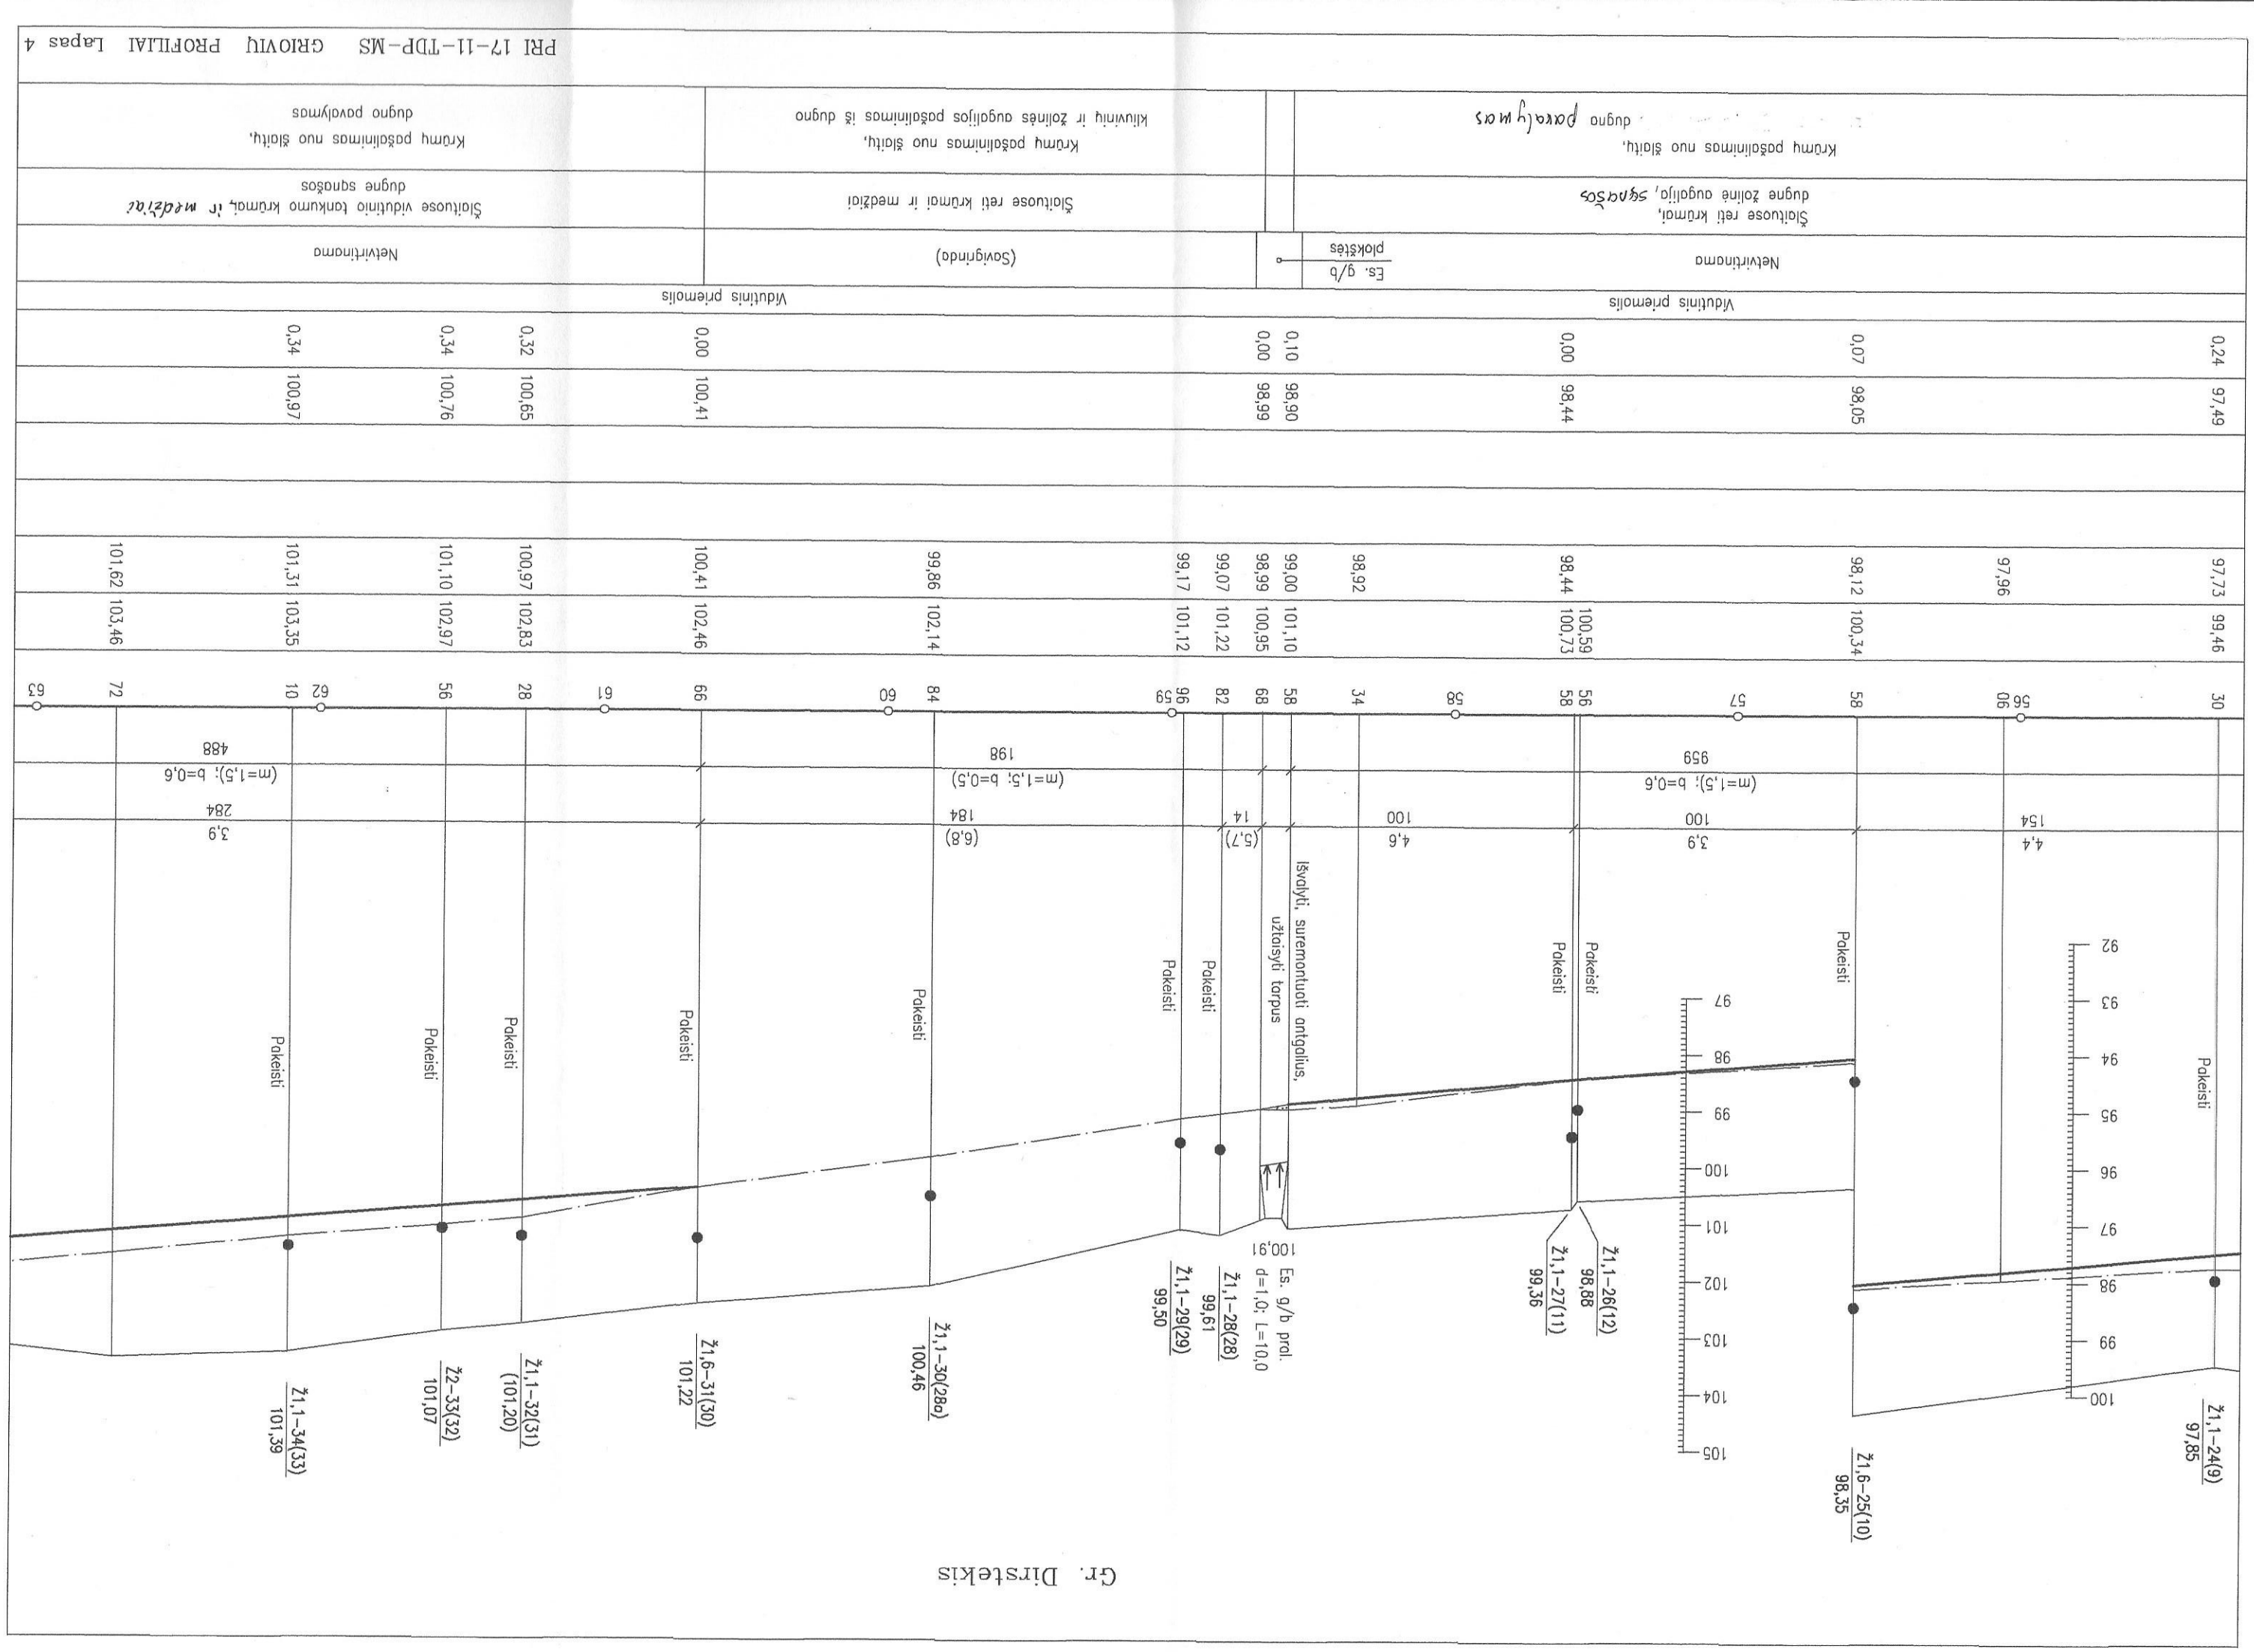
Gr. Dirstelkis
Ž1,1–24(9)
97,85
Ž1,6–25(10)
98,35
Ž1,1–26(12)
98,88
Ž1,1–27(11)
99,36
Es. g/b pral.
d=1,0; L=10,0
100,91
Ž1,1–28(28)
99,61
Ž1,1–29(29)
99,50
Ž1,1–30(28a)
100,46
Ž1,6–31(30)
101,22
Ž1,1–32(31)
(101,20)
Ž2–33(32)
101,07
Ž1,1–34(33)
101,39
Pakeisti
Išvalyti, suremontuoti antgalius,
užtaisyti tarpus
4,4
154
3,9
100
4,6
100
(5,7)
14
(6,8)
184
3,9
284
(m=1,5); b=0,5
959
(m=1,5; b=0,5)
198
(m=1,5); b=0,6
488
30
90
56
58
57
58
56
58
34
58
89
82
96
59
84
60
99
61
28
56
10
62
72
63
97,73
99,46
97,96
98,12
100,34
98,44
100,59
100,73
98,92
99,00
101,10
98,99
100,95
99,07
101,22
99,17
101,12
99,86
102,14
100,41
102,46
100,97
102,83
101,10
102,97
101,31
103,35
101,62
103,46
97,49
97,85
98,05
98,44
98,90
98,99
100,41
100,65
100,76
100,97
Vidutinis priemolis
Netvirtinama
Es. g/b
plokštės
(Savigrinda)
Netvirtinama
Šlaituose reti kriūnai,
dugne žolinė augalija, sąnašos
Šlaituose reti kriūnai ir medžiai
Šlaituose vidutinio tankumo kriūnai, ir medžiai
dugne sanašos
Kriūnų pašalinimas nuo šlaitų,
dugno paveikymas
Kriūnų pašalinimas nuo šlaitų,
kilusinių ir žolinės augalijos pašalinimas iš dugno
Kriūnų pašalinimas nuo šlaitų,
dugno pavaizdymas